

Утверждена

(наименование документа об утверждении, включая наименования органов государственной власти
наименования органов государственной власти или органов местного самоуправления, принявших
решение об утверждении схемы или подписавших соглашение о перераспределении земельных участков)


от _____ № _____

**Схема расположения земельного участка
или земельных участков на кадастровом плане территории**

Условный номер земельного участка 35:19:0000000:181:3У

Площадь земельного участка 145000 кв.м.

Обозначение характерных точек границы	Координаты, м	
	X	Y
1	2	3
н1	315062.25	1305759.69
н2	315008.51	1305837.85
н3	314741.69	1305655.54
н4	314657.05	1305611.04
н5	314569.69	1305664.97
н6	314478.20	1305677.52
н7	314342.16	1305654.08
н8	314262.49	1305575.61
н9	314391.10	1305386.89
н10	314535.30	1305359.46
н11	314679.31	1305399.58
н12	314704.91	1305468.47
н13	314732.26	1305542.65
н14	314902.89	1305638.46
н1	315062.25	1305759.69

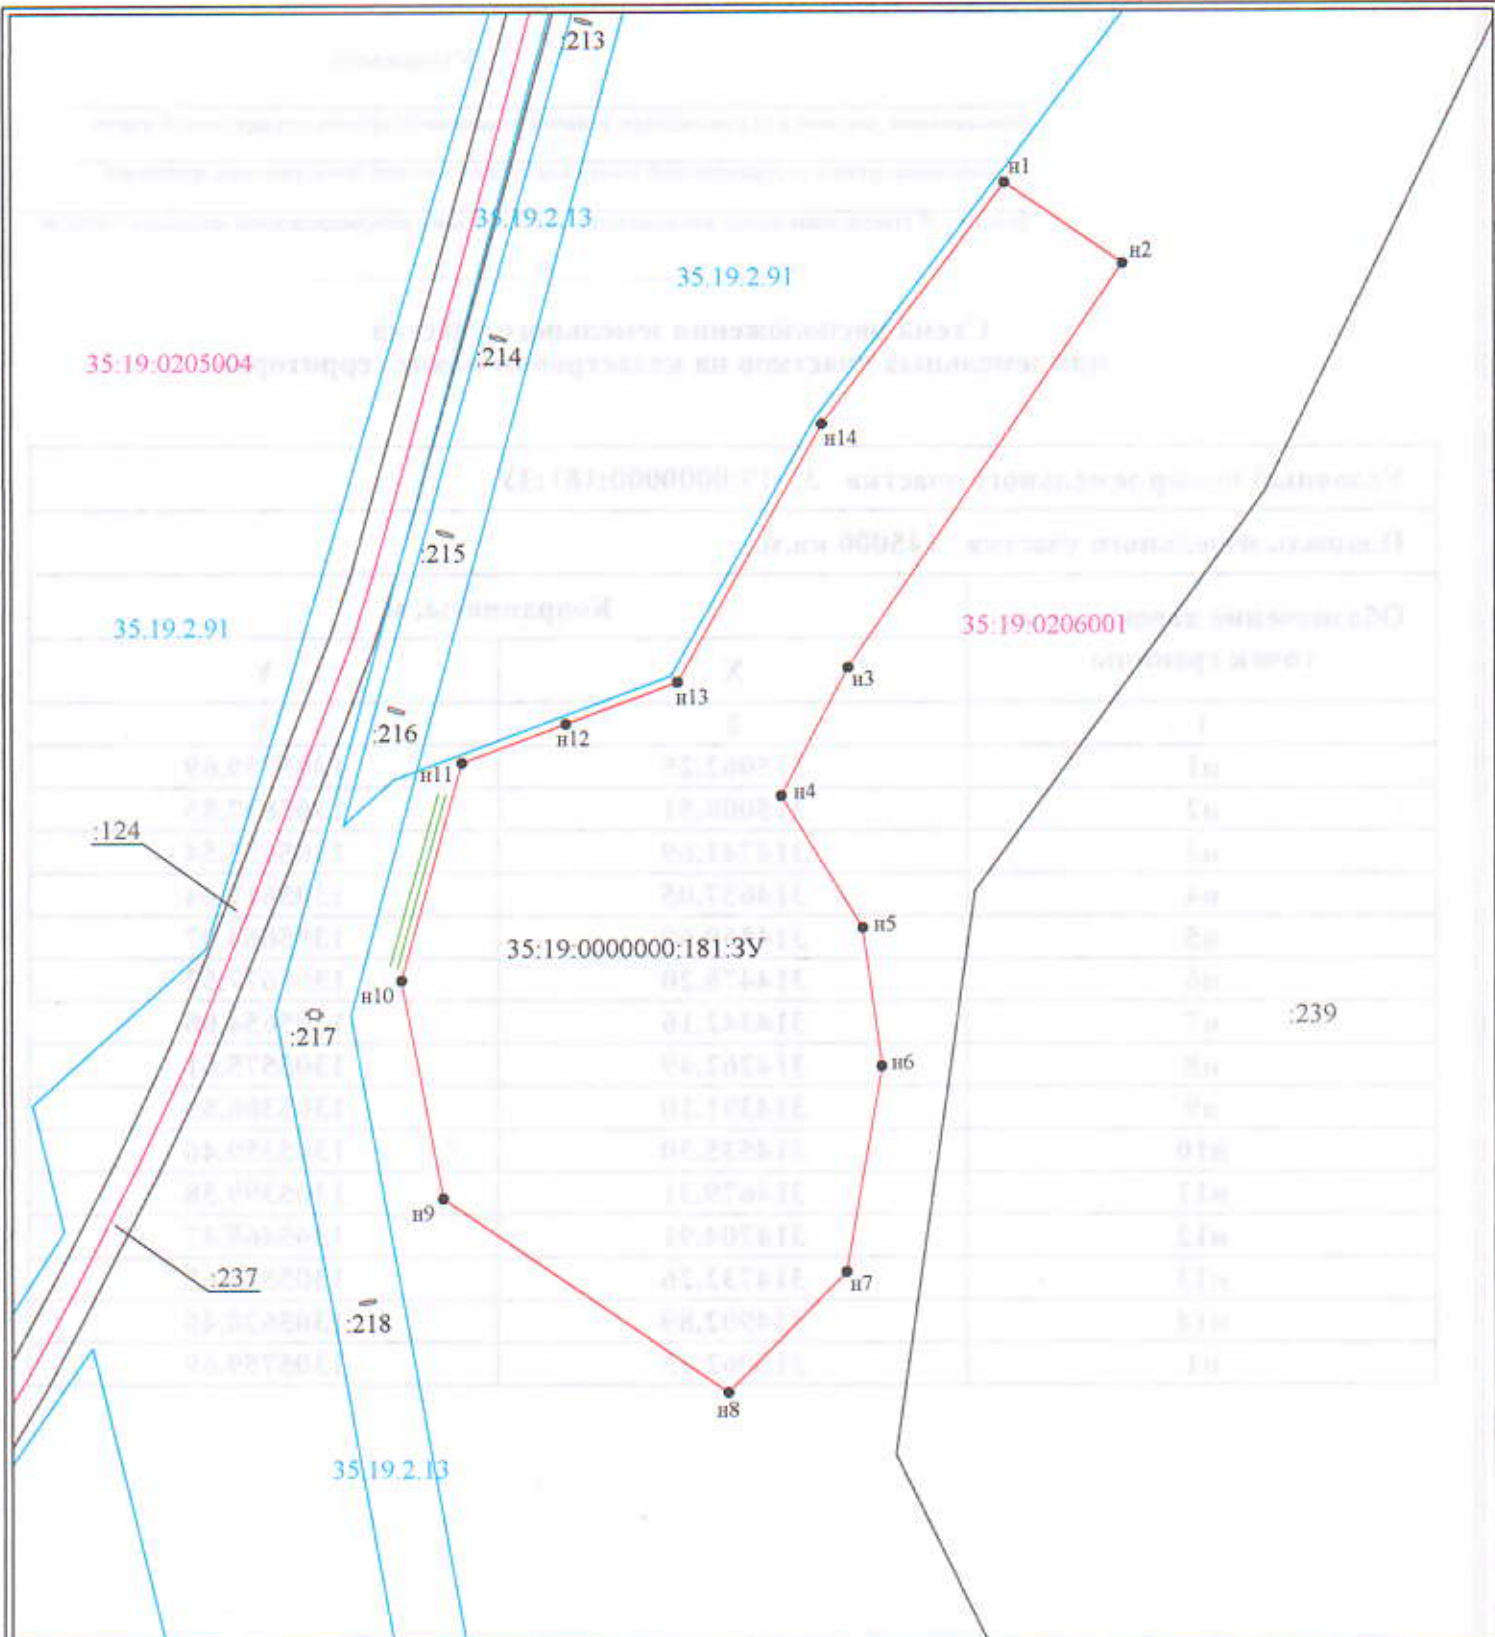

Условные обозначения:

- - граница кадастрового квартала
- - вновь образованная часть границы, сведения о которой достаточны для определения ее местоположения
- - существующая часть границы, имеющиеся в ЕГРН сведения о которой достаточны для определения ее местоположения
- - граница зоны с особыми условиями использования территории

Система координат: МСК 35

Масштаб 1:5000

35.19.0206001 - номер кадастрового квартала

35.19.0000000:181:3У - обозначение образуемого земельного участка

:239 - обозначение земельного участка

35.19.2.13 - обозначение зоны с особыми условиями использования территории

n1 • - вновь образованная характерная точка границы, сведения о которой позволяют однозначно определить ее положение на местности

— - обозначение доступа к образуемому земельному участку