Приложение _ к тому 1 «Пояснительная записка»

НАУЧНО-ИССЛЕДОВАТЕЛЬСКОЕ, ПРОЕКТНОЕ
И ПРОИЗВОДСТВЕННОЕ ПРЕДПРИЯТИЕ
ПО ПРИРОДООХРАННОЙ ДЕЯТЕЛЬНОСТИ

**ООО «НЕДРА»**

**Свидетельство СРО № ИП-229-527 от 22 марта 2012г.**
**Свидетельство СРО № П-124-017.4 от 17 апреля 2015г.**

**Заказчик:** ООО «ЛУКОЙЛ-Коми»

# РЕКОНСТРУКЦИЯ ВЛ-6КВ Ф-18 ПС 110/35/6КВ "НИЖНИЙ ОДЕС"

## Документация по планировке территории

**«Проект планировки и межевания территории»**

19001-ППТ/ПМТ

| Изм. | № док. | Подп. | Дата |
|---|---|---|---|
| | | | |
| | | | |
| | | | |

Пермь, 2020

НАУЧНО-ИССЛЕДОВАТЕЛЬСКОЕ, ПРОЕКТНОЕ
И ПРОИЗВОДСТВЕННОЕ ПРЕДПРИЯТИЕ
ПО ПРИРОДООХРАННОЙ ДЕЯТЕЛЬНОСТИ

**ООО «НЕДРА»**

**Свидетельство СРО № ИП-229-527 от 22 марта 2012г.**
**Свидетельство СРО № П-124-017.4 от 17 апреля 2015г.**

**Заказчик:** ООО «ЛУКОЙЛ-Коми»

# РЕКОНСТРУКЦИЯ ВЛ-6КВ Ф-18 ПС 110/35/6КВ "НИЖНИЙ ОДЕС"

## Документация по планировке территории

### «Проект планировки и межевания территории»

19001-ППТ/ПМТ

Первый заместитель генерального директора – главный инженер А.В. Мерц

Главный инженер проекта А.А. Чемус

| Изм. | № док. | Подп. | Дата |
|---|---|---|---|
| | | | |
| | | | |
| | | | |

Взам. инв. №

Подп. и дата

Инв. № подл.

Пермь, 2020

## Список исполнителей

| | | |
|---|---|---|
| Директор департамента экологии | 20.03.20. (подпись, дата) | Л.О. Лейбович |
| Начальник отдела землеустроительных работ | 20.03.20. (подпись, дата) | В.А. Быков |
| Зам. начальника отдела землеустроительных работ | 20.03.20. (подпись, дата) | Е.С. Орлова |

Исполнители отчета:

| | | |
|---|---|---|
| Руководитель группы | 20.03.20. (подпись, дата) | О.П. Коснырева |

Список участников полевых работ:

| | | |
|---|---|---|
| Руководитель группы | 20.03.20. (подпись, дата) | Д.А. Коснырев |

# Содержание тома


| Обозначение | Наименование | Номер страницы | Примечание |
|---|---|---|---|
| 19001-ППТ/ПМТ-С | Содержание тома | 3 | |
| Основная часть ППТ | | | |
| 19001-ППТ/ПМТ | Раздел 1. Проект планировки территории. Графическая часть | 8 | |
| 19001-ППТ/ПМТ | Раздел 2. Положение о размещении линейных объектов | 19 | |
| Материалы по обоснованию проекта планировки территории | | | |
| 19001-ППТ/ПМТ | Раздел 3. Материалы по обоснованию проекта планировки территории. Графическая часть | 38 | |
| 19001-ППТ/ПМТ | Раздел 4. Материалы по обоснованию проекта планировки территории. Пояснительная записка | 51 | |
| Основная часть ПМТ | | | |
| 19001-ППТ/ПМТ | Раздел 5 Проект межевания территории. Графическая часть | 67 | |
| 19001-ППТ/ПМТ | Раздел 6 Проект межевания территории. Текстовая часть | 78 | |
| Материалы по обоснованию проекта межевания территории | | | |
| 19001-ППТ/ПМТ | Раздел 7. Материалы по обоснованию проекта межевания территории. Графическая часть | 98 | |


Взам. инв. №

Подп. и дата

Инв. № подл. | ППТ/ПМТ

| Изм. | Кол.уч | Лист | № док | Подп. | Дата | 19001-ППТ/ПМТ | | |
|---|---|---|---|---|---|---|---|---|
| Разработал | | Коснырева О.П. | | | | СОДЕРЖАНИЕ | Стадия | Лист | Листов |
| Проверил | | Коснырева О.П. | | | | | Р | | 1 |
| Н.конр. | | Быков В.А. | | | | | ООО НИППППД «Недра» | | |
| ГИП | | Чемус А.А. | | | | | | | |

Содержание

**ОСНОВНАЯ ЧАСТЬ....8**

**РАЗДЕЛ 1 ПРОЕКТ ПЛАНИРОВКИ ТЕРРИТОРИИ. ГРАФИЧЕСКАЯ ЧАСТЬ....8**

**ОСНОВНАЯ ЧАСТЬ....19**

**РАЗДЕЛ 2 ПОЛОЖЕНИЕ О РАЗМЕЩЕНИИ ОБЪЕКТОВ....19**

**Общие положения....20**

**2.1 Наименование и назначение планируемых для размещения линейных объектов....21**

**2.2 Перечень субъектов Российской Федерации, перечень муниципальных районов, городских округов в составе субъектов Российской Федерации, перечень поселений, населенных пунктов, внутригородских территорий городов федерального значения, на территориях которых устанавливаются зоны планируемого размещения линейных объектов....22**

**2.3 Перечень координат характерных точек границ зон планируемого размещения линейных объектов....23**

**2.4 Перечень координат характерных точек границ зон планируемого размещения линейных объектов, подлежащих переносу (переустройству) из зон планируемого размещения линейных объектов....28**

**2.5 Предельные параметры разрешенного строительства, реконструкции объектов капитального строительства, входящих в состав линейных объектов в границах зон их планируемого размещения....29**

**2.6 Информация о необходимости осуществления мероприятий по защите сохраняемых объектов капитального строительства....30**

**2.7 Информация о необходимости осуществления мероприятий по сохранению объектов культурного наследия от возможного негативного воздействия в связи с размещением линейных объектов....30**

**2.8 Информация о необходимости осуществления мероприятий по охране окружающей среды....30**

**2.9 Информация о необходимости осуществления мероприятий по защите территорий от чрезвычайных ситуаций природного и техногенного характера, в том числе по обеспечению пожарной безопасности и гражданской обороне....33**

**МАТЕРИАЛЫ ПО ОБОСНОВАНИЮ ПРОЕКТА ПЛАНИРОВКИ ТЕРРИТОРИИ ..... 38**

**РАЗДЕЛ 3 МАТЕРИАЛЫ ПО ОБОСНОВАНИЮ ПРОЕКТА ПЛАНИРОВКИ ТЕРРИТОРИИ. ГРАФИЧЕСКАЯ ЧАСТЬ ..... 38**

**МАТЕРИАЛЫ ПО ОБОСНОВАНИЮ ПРОЕКТА ПЛАНИРОВКИ ТЕРРИТОРИИ ..... 51**

**РАЗДЕЛ 4 МАТЕРИАЛЫ ПО ОБОСНОВАНИЮ ПРОЕКТА ПЛАНИРОВКИ ТЕРРИТОРИИ. ПОЯСНИТЕЛЬНАЯ ЗАПИСКА..... 51**

**4.1 Описание природно-климатических условий территории, в отношений которой разрабатывается проект планировки территории ..... 52**

**4.2 Обоснование определения границ зон планируемого размещения линейных объектов ..... 55**

**4.3 Обоснование определения границ зон планируемого размещения линейных объектов, подлежащих переносу (переустройству) из зон планируемого размещения линейных объектов ..... 55**

**4.4 Обоснование определения предельных параметров застройки территории в границах зон планируемого размещения объектов капитального строительства, входящих в состав линейных объектов ..... 55**

**4.5 Ведомость пересечения границ зон планируемого размещения линейного объекта (объектов) с сохраняемыми объектами капитального строительства ..... 56**

**4.6 Ведомость пересечения границ зон планируемого размещения объекта ..... 56**

**4.7 Ведомость пересечений границ зон планируемого размещения линейного объекта (объектов) с объектами капитального строительства, строительство которых запланировано в соответствии с ранее утвержденной документацией по планировке территории ..... 65**

**4.8 Ведомость пересечений границ зон планируемого размещения линейного объекта (объектов) с водными объектами ..... 65**

**РАЗДЕЛ 5 ПРОЕКТ МЕЖЕВАНИЯ ТЕРРИТОРИИ. ГРАФИЧЕСКАЯ ЧАСТЬ ..... 67**

**РАЗДЕЛ 6 ПРОЕКТ МЕЖЕВАНИЯ ТЕРРИТОРИИ. ТЕКСТОВАЯ ЧАСТЬ ..... 78**

**Введение ..... 79**

*6.1 Перечень и сведения о площади образуемых земельных участков, в том числе возможные способы их образования под строительство объекта* ..... 79

*6.2 Перечень и сведения о площади образуемых земельных участков, в том числе возможные способы их образования под демонтаж объекта* ..... 83

*6.3 Перечень и сведения о площади образуемых земельных участков, которые будут отнесены к территориям общего пользования или имуществу общего пользования* .... 87

*6.4 Вид разрешенного использования образуемых земельных участков в соответствии с проектом планировки территории* ..... 87

**6.5 Целевое назначение лесов, вид (виды) разрешенного использования лесного участка, количественные и качественные характеристики лесного участка Сосногорского лесничества под строительство объекта** ..... 88

6.5.1 Целевое назначение лесов ..... 88

6.5.2 Вид (виды) разрешенного использования лесного участка ..... 89

6.5.3 Количественные и качественные характеристики лесного участка ..... 89

6.5.1 Сведения о нахождении лесного участка в границах особо защитных участков лесов ..... 92

**6.6 Целевое назначение лесов, вид (виды) разрешенного использования лесного участка, количественные и качественные характеристики лесного участка Сосногорского лесничества под демонтаж объекта** ..... 94

6.6.1 Целевое назначение лесов ..... 94

6.6.2 Вид (виды) разрешенного использования лесного участка ..... 94

6.6.3 Количественные и качественные характеристики лесного участка ..... 94

6.6.4 Сведения о нахождении лесного участка в границах особо защитных участков лесов ..... 96

*6.7 Обоснование принятых в проекте решений по формируемым земельным участкам (частям земельных участков)* ..... 98

**МАТЕРИАЛЫ ПО ОБОСНОВАНИЮ ПРОЕКТА МЕЖЕВАНИЯ ТЕРРИТОРИИ** ..... 99

**РАЗДЕЛ 7 МАТЕРИАЛЫ ПО ОБОСНОВАНИЮ ПРОЕКТА МЕЖЕВАНИЯ ТЕРРИТОРИИ. ГРАФИЧЕСКАЯ ЧАСТЬ** ..... 99

**Материалы по обоснованию проекта межевания территории** ..... 111

**ТЕКСТОВЫЕ ПРИЛОЖЕНИЯ** ..... 112

**Приложение А. Задание на проектирование (2).....113**

**Приложение Б. Постановление о подготовке документации по планировке территории (2) .....116**

**Приложение В Сведения о наличии (отсутствии) объектов культурного наследия (1) .....119**

# ОСНОВНАЯ ЧАСТЬ

## РАЗДЕЛ 1 ПРОЕКТ ПЛАНИРОВКИ ТЕРРИТОРИИ. ГРАФИЧЕСКАЯ ЧАСТЬ

# ЧЕРТЁЖ ПЛАНИРОВКИ ТЕРРИТОРИИ

11:19:1001001

11:19:0301001

11:19:1001002

11:19:0501001

Трасса ВЛ-6кВ отпайка от ф.18 на КТП "Твой дом"

Трасса ВЛ-6кВ отпайка от ф.18 на КТП КОТЕЛЬНАЯ №7

Трасса ВЛ-6кВ отпайка от ф.18 на КТП КЦДНГ-1

Трасса КЛ-6кВ отпайка ф.18 на КТП "Твой дом"

Трасса КЛ-6кВ перекладка ф.18

ВЛ-6кВ перекладка ф.18 на КТП оф.243-409

Трасса ВЛ-6кВ отпайка от ф.18 на КТП оф.243-409

Трасса ВЛ-6кВ отпайка от ф.18 на оф.К-7

Трасса ВЛ-6кВ отпайка от ф.18кв ТЭГР

Трасса ВЛ-6кВ отпайка от ф.18 на оф.М258

Трасса ВЛ-6кВ отпайка от ф.18 на оф.М261

Трасса ВЛ-6кВ отпайка от ф.18 на БНГ-3

Трасса ВЛ-6кВ отпайка от ф.18 на оф.М43

Трасса ВЛ-6кВ отпайка от ф.18 на Р9-6кВ "505"

Трасса ВЛ-6кВ отпайка от ф.18 на оф.К11,67 №2

Трасса ВЛ-6кВ отпайка от ф.18 на оф.М262

Трасса ВЛ-6кВ отпайка от ф.18 на оф.М71

Трасса ВЛ-6кВ отпайка от ф.18 на оф.М139,204

Трасса ВЛ-6кВ отпайка от ф.18 на оф.К-5

Трасса ВЛ-6кВ отпайка от ф.18 на УГПФ-3

Линия сечения с листом 2

Каталог координат (СК-63(3зона))

| № | X | Y | № | X | Y | № | X | Y | № | X | Y |
|---|---|---|---|---|---|---|---|---|---|---|---|
| 1 | 7050216,41 | 5341636,21 | 200 | 7049048,42 | 5343564,47 | 281 | 7049526,07 | 5342197,28 | 343 | 7049296,91 | 5342243,54 |
| 2 | 7050203,47 | 5341637,01 | 201 | 7049059,06 | 5343524,98 | 282 | 7049526,07 | 5342257,28 | 344 | 7049296,73 | 5342233,17 |
| 3 | 7050203,11 | 5341623,50 | 202 | 7049067,45 | 5343520,36 | 283 | 7049509,59 | 5342257,57 | 345 | 7049254,29 | 5342229,62 |
| 4 | 7050189,35 | 5341621,15 | 203 | 7049071,39 | 5343506,18 | 284 | 7049602,69 | 5342325,94 | 346 | 7049194,93 | 5342224,97 |
| 5 | 7050167,95 | 5341620,73 | 204 | 7049068,96 | 5343498,99 | 285 | 7049610,05 | 5342323,96 | 347 | 7049141,67 | 5342220,17 |
| 6 | 7050082,43 | 5341636,34 | 204 | 7049068,96 | 5343498,99 | 285 | 7049610,05 | 5342323,96 | 347 | 7049141,67 | 5342220,17 |
| 7 | 7050077,68 | 5341640,82 | 205 | 7049073,61 | 5343405,62 | 286 | 7049630,17 | 5342320,68 | 348 | 7049085,57 | 5342215,93 |
| 8 | 7050079,00 | 5341649,21 | 206 | 7049076,84 | 5343376,88 | 287 | 7049721,32 | 5342389,58 | 349 | 7049036,29 | 5342212,08 |
| 9 | 7050071,47 | 5341656,32 | 207 | 7049083,65 | 5343351,24 | 288 | 7049715,65 | 5342708,75 | 350 | 7049050,94 | 5342217,01 |
| 10 | 7050038,86 | 5341656,97 | 208 | 7049085,12 | 5343331,79 | 289 | 7049738,77 | 5343012,16 | 351 | 7049104,22 | 5342221,12 |
| 11 | 7050034,77 | 5341649,78 | 209 | 7049083,20 | 5343312,99 | 290 | 7049737,01 | 5343051,37 | 352 | 7049115,77 | 5342240,92 |
| 12 | 7050005,84 | 5341650,13 | 210 | 7049087,74 | 5343297,08 | 291 | 7049915,04 | 5343059,35 | 353 | 7049121,98 | 5342237,97 |
| 13 | 7050006,43 | 5341784,83 | 211 | 7049093,48 | 5343221,02 | 292 | 7049927,27 | 5343043,93 | 354 | 7049123,39 | 5342240,44 |
| 14 | 7050006,46 | 5341785,14 | 212 | 7049089,50 | 5343206,31 | 293 | 7049907,75 | 5342729,29 | 355 | 7049152,42 | 5342239,94 |
| 15 | 7050017,16 | 5341929,91 | 213 | 7049090,92 | 5343188,54 | 294 | 7049868,48 | 5342072,22 | 356 | 7049156,95 | 5342246,87 |
| 16 | 7050012,62 | 5341930,70 | 214 | 7049057,40 | 5343187,16 | 295 | 7049880,53 | 5342071,49 | 357 | 7049312,16 | 5342119,04 |
| 17 | 7050027,42 | 5341956,65 | 215 | 7049038,67 | 5343177,86 | 296 | 7049880,16 | 5342064,60 | 358 | 7049399,57 | 5342233,12 |
| 18 | 7050014,44 | 5342032,08 | 216 | 7049047,66 | 5343164,81 | 297 | 7049911,67 | 5342053,69 | 359 | 7049304,58 | 5342223,76 |
| 19 | 7050088,51 | 5342009,77 | 217 | 7049061,38 | 5343172,30 | 298 | 7049931,18 | 5342032,19 | 360 | 7049303,98 | 5342188,78 |
| 20 | 7050088,37 | 5342038,37 | 218 | 7049096,59 | 5343180,64 | 299 | 7050000,15 | 5342034,99 | 361 | 7049310,97 | 5342187,96 |
| 21 | 7050013,84 | 5342043,55 | 219 | 7049107,11 | 5343068,91 | 300 | 7050012,74 | 5341959,43 | 362 | 7049310,60 | 5342166,26 |
| 22 | 7050013,62 | 5342046,16 | 220 | 7049113,46 | 5343055,82 | 301 | 7050000,33 | 5341939,20 | 363 | 7049303,60 | 5342166,14 |
| 23 | 7050013,62 | 5342040,72 | 221 | 7049120,66 | 5343059,31 | 302 | 7049996,88 | 5341785,96 | 364 | 7049302,79 | 5342119,04 |
| 24 | 7049932,29 | 5342044,54 | 222 | 7049114,94 | 5343071,11 | 303 | 7049995,96 | 5341655,60 | 365 | 7049645,71 | 5343091,74 |
| 25 | 7049940,02 | 5342060,62 | 223 | 7049106,31 | 5343160,48 | 304 | 7049989,86 | 5341635,59 | 366 | 7049629,63 | 5343163,29 |
| 26 | 7049892,43 | 5342069,25 | 224 | 7049134,02 | 5343160,36 | 305 | 7049986,92 | 5341630,55 | 367 | 7049604,59 | 5343161,79 |
| 27 | 7049892,28 | 5342132,80 | 225 | 7049166,97 | 5343160,22 | 306 | 7049984,85 | 5341630,66 | 368 | 7049506,82 | 5343172,86 |
| 28 | 7049899,62 | 5342139,99 | 226 | 7049205,84 | 5343151,32 | 307 | 7049970,48 | 5341631,45 | 369 | 7049506,89 | 5343195,62 |
| 29 | 7049930,79 | 5342655,14 | 227 | 7049486,61 | 5343146,09 | 308 | 7049969,46 | 5341612,96 | 370 | 7049484,25 | 5343214,19 |
| 30 | 7049991,40 | 5342651,43 | 228 | 7049588,68 | 5343145,79 | 309 | 7049980,69 | 5341611,52 | 371 | 7049478,76 | 5343222,34 |
| 31 | 7050082,99 | 5342621,45 | 229 | 7049633,78 | 5343069,65 | 310 | 7049995,00 | 5341611,41 | 372 | 7049491,80 | 5343174,72 |
| 32 | 7050134,06 | 5342611,20 | 230 | 7049711,80 | 5343050,28 | 311 | 7049994,89 | 5341543,83 | | | |
| 33 | 7050154,05 | 5342619,84 | 231 | 7049714,90 | 5343050,42 | 312 | 7050011,68 | 5341527,97 | | | |
| 34 | 7050123,58 | 5342634,59 | 232 | 7049694,33 | 5342800,88 | 313 | 7050020,96 | 5341523,33 | | | |
| 35 | 7050002,13 | 5342676,22 | 233 | 7049688,63 | 5342709,27 | 314 | 7050068,95 | 5341526,96 | | | |
| 36 | 7049999,39 | 5342686,47 | 234 | 7049694,32 | 5342446,64 | 315 | 7050134,54 | 5341528,31 | | | |
| 37 | 7049996,07 | 5342687,07 | 235 | 7049694,06 | 5342423,36 | 316 | 7050134,52 | 5341536,93 | | | |
| 38 | 7049992,09 | 5342678,38 | 236 | 7049683,07 | 5342423,17 | 317 | 7050022,16 | 5341534,62 | | | |
| 39 | 7049932,41 | 5342680,29 | 237 | 7049660,85 | 5342420,69 | 318 | 7050005,44 | 5341548,72 | | | |
| 40 | 7049941,54 | 5342833,41 | 238 | 7049605,41 | 5342443,63 | 319 | 7050004,72 | 5341640,32 | | | |
| 41 | 7049942,18 | 5342866,04 | 239 | 7049582,83 | 5342388,04 | 320 | 7050080,09 | 5341627,54 | | | |
| 42 | 7050071,82 | 5342876,83 | 240 | 7049638,43 | 5342365,46 | 321 | 7050088,03 | 5341620,04 | | | |
| 43 | 7050065,81 | 5342887,20 | 241 | 7049652,69 | 5342400,60 | 322 | 7050182,57 | 5341609,98 | | | |
| 44 | 7050066,08 | 5342894,97 | 242 | 7049686,92 | 5342397,98 | 323 | 7050213,73 | 5341614,51 | | | |
| 45 | 7049942,46 | 5342899,43 | 243 | 7049615,35 | 5342345,39 | 324 | 7050215,21 | 5341616,80 | | | |
| 46 | 7049954,33 | 5343045,23 | 244 | 7049553,24 | 5342355,54 | 325 | 7049494,02 | 5342278,58 | | | |
| 47 | 7049936,72 | 5343067,49 | 245 | 7049515,29 | 5342309,29 | 326 | 7049502,73 | 5342266,83 | | | |
| 48 | 7049937,69 | 5343082,77 | 246 | 7049368,87 | 5342258,26 | 327 | 7049512,08 | 5342269,72 | | | |
| 49 | 7049928,16 | 5343087,33 | 247 | 7049110,79 | 5342262,66 | 328 | 7049528,91 | 5342281,99 | | | |
| 50 | 7049754,16 | 5343077,90 | 248 | 7049108,06 | 5342257,32 | 329 | 7049563,99 | 5342307,86 | | | |
| 51 | 7049720,98 | 5343075,53 | 249 | 7049094,35 | 5342228,39 | 330 | 7049592,52 | 5342328,68 | | | |
| 52 | 7049654,51 | 5343092,69 | 250 | 7049065,48 | 5342226,15 | 331 | 7049561,22 | 5342337,10 | | | |
| 53 | 7049638,67 | 5343166,72 | 251 | 7049064,24 | 5342233,08 | 332 | 7049547,76 | 5342314,14 | | | |
| 54 | 7049647,07 | 5343169,08 | 252 | 7048966,37 | 5342225,52 | 333 | 7049528,97 | 5342296,52 | | | |
| 55 | 7049647,32 | 5343171,71 | 253 | 7048905,78 | 5342214,15 | 334 | 7049448,20 | 5342270,02 | | | |
| 56 | 7049637,41 | 5343172,63 | 254 | 7048892,12 | 5342214,38 | 335 | 7049451,97 | 5342259,20 | | | |
| 57 | 7049516,86 | 5343172,85 | 255 | 7048891,57 | 5342182,35 | 336 | 7049421,06 | 5342246,66 | | | |
| 58 | 7049517,04 | 5343217,94 | 256 | 7048905,94 | 5342181,76 | 337 | 7049378,20 | 5342239,74 | | | |
| 59 | 7049494,48 | 5343232,32 | 257 | 7048905,73 | 5342191,03 | 338 | 7049362,12 | 5342238,48 | | | |
| 60 | 7049475,06 | 5343307,75 | 258 | 7048921,75 | 5342194,96 | 339 | 7049312,19 | 5342234,46 | | | |
| 61 | 7049556,76 | 5343628,36 | 259 | 7048947,73 | 5342199,40 | 340 | 7049304,75 | 5342233,84 | | | |
| 62 | 7049468,02 | 5343400,17 | 260 | 7048974,21 | 5342198,47 | 341 | 7049304,91 | 5342243,43 | | | |
| 63 | 7049465,49 | 5343400,84 | 261 | 7049296,56 | 5342222,97 | 342 | 7049376,69 | 5342243,12 | | | |
| 64 | 7049407,63 | 5343416,72 | 262 | 7049296,00 | 5342189,73 | | | | | | |
| 65 | 7049391,76 | 5343358,85 | 263 | 7049289,00 | 5342189,85 | | | | | | |
| 66 | 7049449,61 | 5343342,98 | 264 | 7049288,59 | 5342165,89 | | | | | | |
| 67 | 7049457,29 | 5343370,94 | 265 | 7049295,59 | 5342166,01 | | | | | | |
| 68 | 7049459,66 | 5343369,15 | 266 | 7049294,81 | 5342119,80 | | | | | | |
| 69 | 7049447,71 | 5343306,78 | 267 | 7049256,86 | 5342119,80 | | | | | | |
| 70 | 7049481,37 | 5343174,09 | 268 | 7049256,86 | 5342059,80 | | | | | | |
| 71 | 7049468,02 | 5343400,17 | 269 | 7049316,86 | 5342059,80 | | | | | | |
| 72 | 7049465,49 | 5343400,84 | 270 | 7049316,86 | 5342112,00 | | | | | | |
| 73 | 7049407,63 | 5343416,72 | 271 | 7049359,54 | 5342166,31 | | | | | | |
| 74 | 7049391,76 | 5343358,85 | 272 | 7049387,35 | 5342201,70 | | | | | | |
| 75 | 7049449,61 | 5343342,98 | 273 | 7049407,41 | 5342227,22 | | | | | | |
| 76 | 7049457,29 | 5343370,94 | 274 | 7049413,12 | 5342234,49 | | | | | | |
| 77 | 7049459,66 | 5343369,15 | 275 | 7049415,00 | 5342204,45 | | | | | | |
| 78 | 7049447,71 | 5343306,78 | 276 | 7049440,83 | 5342206,10 | | | | | | |
| 79 | 7049481,37 | 5343174,09 | 277 | 7049441,32 | 5342198,46 | | | | | | |
| 80 | 7049442,91 | 5343180,20 | 278 | 7049456,77 | 5342200,05 | | | | | | |
| 81 | 7049371,24 | 5343175,30 | 279 | 7049466,16 | 5342242,79 | | | | | | |
| 82 | 7049184,35 | 5343178,81 | 280 | 7049466,07 | 5342197,28 | | | | | | |
| 83 | 7049169,50 | 5343182,20 | | | | | | | | | |
| 84 | 7049116,65 | 5343182,44 | | | | | | | | | |
| 85 | 7049093,01 | 5343494,40 | | | | | | | | | |
| 86 | 7049099,77 | 5343494,97 | | | | | | | | | |
| 87 | 7049128,58 | 5343537,52 | | | | | | | | | |
| 88 | 7049129,95 | 5343543,84 | | | | | | | | | |
| 89 | 7049143,59 | 5343542,02 | | | | | | | | | |
| 90 | 7049114,18 | 5343545,31 | | | | | | | | | |
| 94 | 7049088,70 | 5343518,16 | | | | | | | | | |
| 95 | 7049076,15 | 5343563,46 | | | | | | | | | |

Условные обозначения:

- Граница зон планируемого размещения линейных объектов;
- 22 — Точки поворотных углов земельного участка;
- Границы территорий, в отношении которой осуществляется подготовка проекта планировки;
- Зона допустимого размещения и номер объекта общегородска;
- Проектируемые ВЛ, охранные зоны;
- 11:19:1001001 — Граница и номер кадастрового квартала
- Граница пол."Нижний Одес"

Примечания
1. Система координат условная (X-63);
2. Система высот Балтийская 1977г;
3. Сплошные горизонтали проведены через 0.5м

| | | | | | | | | | |
|---|---|---|---|---|---|---|---|---|---|
| | | | | | | | | 19001-ПМТ | |
| | | | | | | | | РЕКОНСТРУКЦИЯ ВЛ-6КВ Ф-18 ПС 110/35/6КВ "НИЖНИЙ ОДЕС" | |
| Изм. | Кол.уч. | Лист | N док. | Подпись | Дата | | | | |
| Разработал | | Косницева | | | 03.20 | Проект планировки территории | | Стадия | Лист | Листов |
| Рук.группы | | Косницева | | | 03.20 | | | П | 1 | 2 |
| Нач.отдела | | Быков В.А. | | | 03.20 | Чертеж межевания территории | | | | |
| ГИП | | Чечуг А.А. | | | 03.20 | | | ООО НИППППД "Недра" | |
| Н.контроль | | Быков В.А. | | | 03.20 | М 1:2 000 | | | |

Инв. N подл. | Подпись и дата | Взам. инв. N

Формат А3

# ЧЕРТЕЖ ПЛАНИРОВКИ ТЕРРИТОРИИ

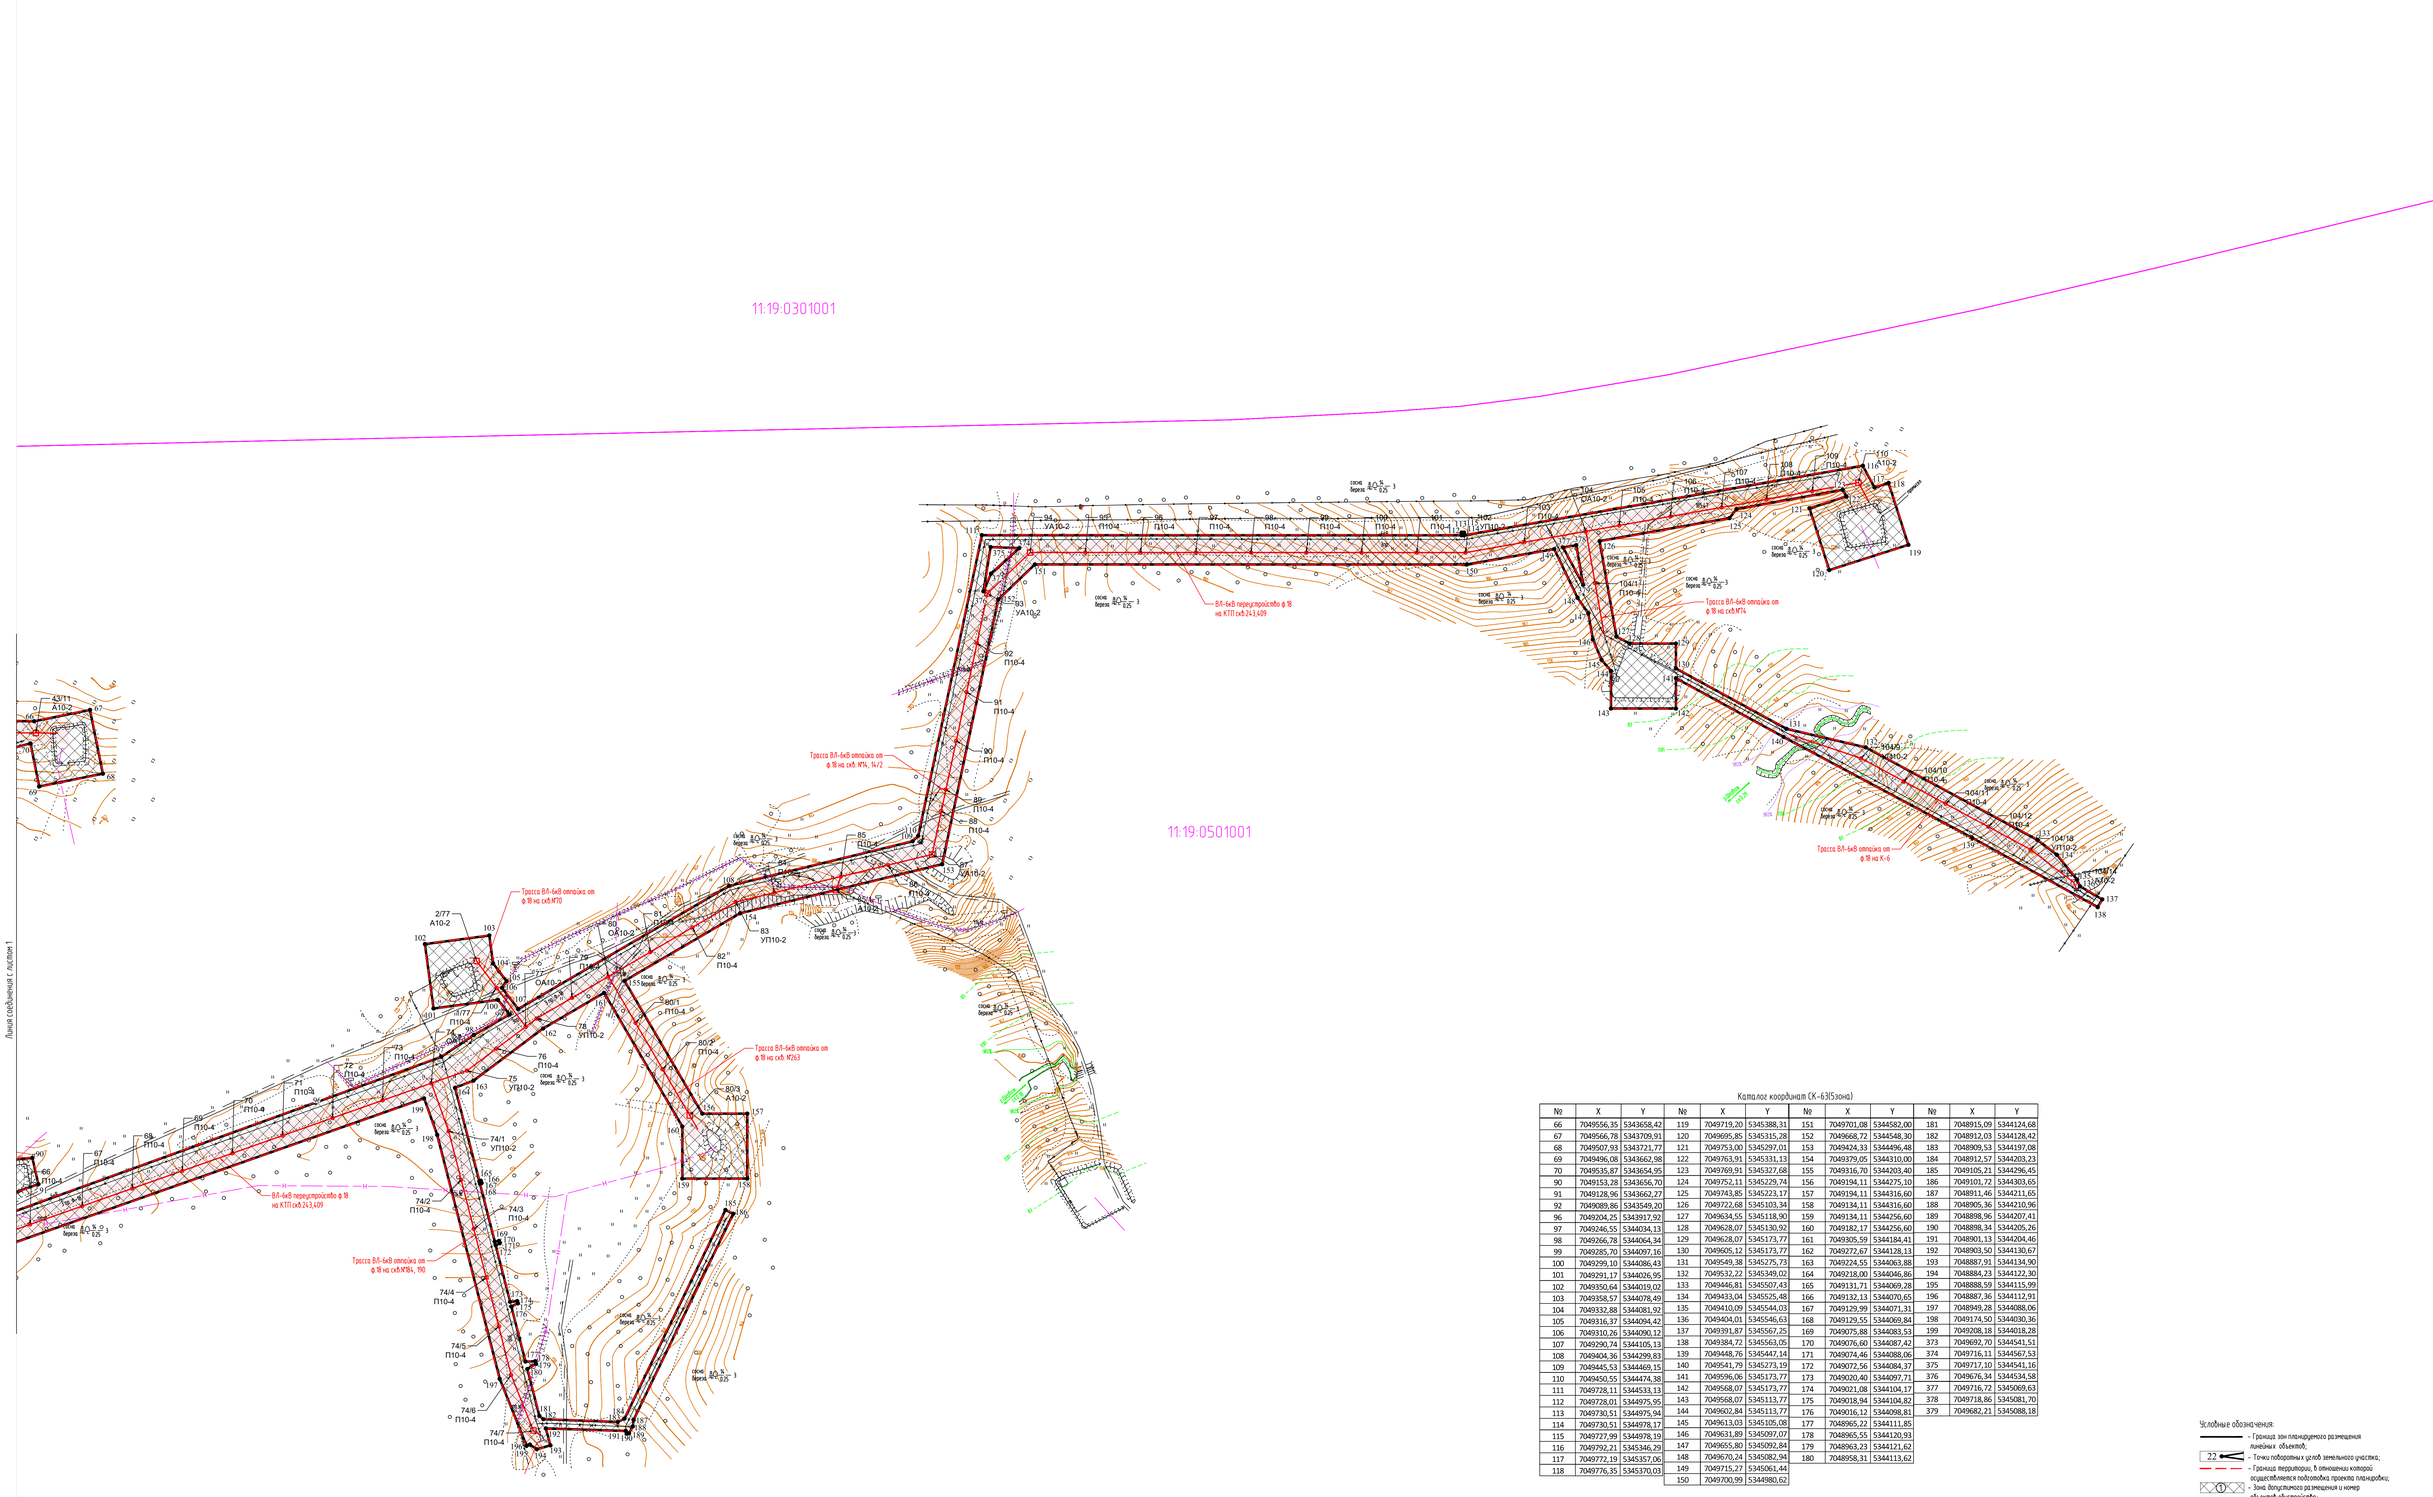


Каталог координат (СК-63\3зона)

| № | X | Y | № | X | Y | № | X | Y | № | X | Y |
|---|---|---|---|---|---|---|---|---|---|---|---|
| 66 | 7049556,35 | 5343658,42 | 119 | 7049719,20 | 5345388,31 | 151 | 7049701,08 | 5344582,00 | 181 | 7048915,09 | 5344124,68 |
| 67 | 7049566,78 | 5343709,91 | 120 | 7049695,85 | 5345315,28 | 152 | 7049668,72 | 5344548,30 | 182 | 7048912,03 | 5344128,42 |
| 68 | 7049507,93 | 5343721,77 | 121 | 7049753,00 | 5345297,01 | 153 | 7049424,33 | 5344496,48 | 183 | 7048909,53 | 5344197,08 |
| 69 | 7049496,08 | 5343662,98 | 122 | 7049763,91 | 5345331,13 | 154 | 7049379,05 | 5344310,00 | 184 | 7048912,57 | 5344203,23 |
| 70 | 7049535,87 | 5343654,95 | 123 | 7049769,91 | 5345327,68 | 155 | 7049316,70 | 5344203,40 | 185 | 7049105,21 | 5344296,45 |
| 90 | 7049153,28 | 5343656,70 | 124 | 7049752,11 | 5345229,74 | 156 | 7049194,11 | 5344275,10 | 186 | 7049101,72 | 5344303,65 |
| 91 | 7049128,96 | 5343662,27 | 125 | 7049743,85 | 5345223,17 | 157 | 7049194,11 | 5344316,60 | 187 | 7048911,46 | 5344211,65 |
| 92 | 7049089,86 | 5343549,20 | 126 | 7049722,68 | 5345103,34 | 158 | 7049134,11 | 5344316,60 | 188 | 7048905,36 | 5344210,96 |
| 96 | 7049204,25 | 5343917,92 | 127 | 7049634,55 | 5345118,90 | 159 | 7049134,11 | 5344256,60 | 189 | 7048898,96 | 5344207,41 |
| 97 | 7049246,55 | 5344034,13 | 128 | 7049628,07 | 5345130,92 | 160 | 7049182,17 | 5344256,60 | 190 | 7048898,34 | 5344205,26 |
| 98 | 7049266,78 | 5344064,34 | 129 | 7049628,07 | 5345173,77 | 161 | 7049305,59 | 5344184,41 | 191 | 7048901,13 | 5344204,46 |
| 99 | 7049285,70 | 5344097,16 | 130 | 7049605,12 | 5345173,77 | 162 | 7049272,67 | 5344128,13 | 192 | 7048903,50 | 5344130,67 |
| 100 | 7049299,10 | 5344086,43 | 131 | 7049549,38 | 5345275,73 | 163 | 7049224,55 | 5344063,88 | 193 | 7048887,91 | 5344134,90 |
| 101 | 7049291,17 | 5344026,95 | 132 | 7049532,22 | 5345349,02 | 164 | 7049218,00 | 5344046,86 | 194 | 7048884,23 | 5344122,30 |
| 102 | 7049350,64 | 5344019,02 | 133 | 7049446,81 | 5345507,43 | 165 | 7049131,71 | 5344069,28 | 195 | 7048888,59 | 5344115,99 |
| 103 | 7049358,57 | 5344078,49 | 134 | 7049433,04 | 5345525,48 | 166 | 7049132,13 | 5344070,65 | 196 | 7048887,36 | 5344112,91 |
| 104 | 7049332,88 | 5344081,92 | 135 | 7049410,09 | 5345544,03 | 167 | 7049129,99 | 5344071,31 | 197 | 7048949,28 | 5344088,06 |
| 105 | 7049316,37 | 5344094,42 | 136 | 7049404,01 | 5345546,63 | 168 | 7049129,55 | 5344069,84 | 198 | 7049174,50 | 5344030,36 |
| 106 | 7049310,26 | 5344090,12 | 137 | 7049391,87 | 5345567,25 | 169 | 7049075,88 | 5344083,53 | 199 | 7049208,18 | 5344018,28 |
| 107 | 7049290,74 | 5344105,13 | 138 | 7049384,72 | 5345563,05 | 170 | 7049076,60 | 5344087,42 | 373 | 7049692,70 | 5344541,51 |
| 108 | 7049404,36 | 5344299,83 | 139 | 7049448,76 | 5345447,14 | 171 | 7049074,46 | 5344088,06 | 374 | 7049716,11 | 5344567,53 |
| 109 | 7049445,53 | 5344469,15 | 140 | 7049541,79 | 5345273,19 | 172 | 7049072,56 | 5344084,37 | 375 | 7049717,10 | 5344541,16 |
| 110 | 7049450,55 | 5344474,38 | 141 | 7049596,06 | 5345173,77 | 173 | 7049020,40 | 5344097,71 | 376 | 7049676,34 | 5344534,58 |
| 111 | 7049728,11 | 5344533,13 | 142 | 7049568,07 | 5345173,77 | 174 | 7049021,08 | 5344104,17 | 377 | 7049716,72 | 5345069,63 |
| 112 | 7049728,01 | 5344975,95 | 143 | 7049568,07 | 5345113,77 | 175 | 7049018,94 | 5344104,82 | 378 | 7049718,86 | 5345081,70 |
| 113 | 7049730,51 | 5344975,94 | 144 | 7049602,84 | 5345113,77 | 176 | 7049016,12 | 5344098,81 | 379 | 7049682,21 | 5345088,18 |
| 114 | 7049730,51 | 5344978,17 | 145 | 7049613,03 | 5345105,08 | 177 | 7048965,22 | 5344111,85 | | | |
| 115 | 7049727,99 | 5344978,19 | 146 | 7049631,89 | 5345097,07 | 178 | 7048965,55 | 5344120,93 | | | |
| 116 | 7049792,21 | 5345346,29 | 147 | 7049655,80 | 5345092,84 | 179 | 7048963,23 | 5344121,62 | | | |
| 117 | 7049772,19 | 5345357,06 | 148 | 7049670,24 | 5345082,94 | 180 | 7048958,31 | 5344113,62 | | | |
| 118 | 7049776,35 | 5345370,03 | 149 | 7049715,27 | 5345061,44 | | | | | | |
| | | | 150 | 7049700,99 | 5344980,62 | | | | | | |

Условные обозначения:

- Граница зон планируемого размещения линейных объектов;
- Точки поворотных углов земельного участка;
- Границы территории, в отношении которой осуществляется подготовка проекта планировки;
- Зоны допустимого размещения и номер объектов обустройства;
- Проектируемые ВЛ, охранные зоны;
- Границы и номер кадастрового квартала
- Граница пгт."Нижний Одес"

| Инв. N подл. | Подпись и дата | Взам. инв. N |
|---|---|---|

| Изм. | Кол.уч. | Лист | N док. | Подпись | Дата |
|---|---|---|---|---|---|

Чертеж планировки территории обзорный
М 1:2 000

Лист 2

# ЧЕРТЕЖ ПЛАНИРОВКИ ТЕРРИТОРИИ

Экспликация объектов обустройства:

| Номер | Наименование | Кол. |
|---|---|---|
| ① | РЕКОНСТРУКЦИЯ ВЛ-6КВ Ф-18 ПС 110/35/6КВ "НИЖНИЙ ОДЕС" | 1 |

С

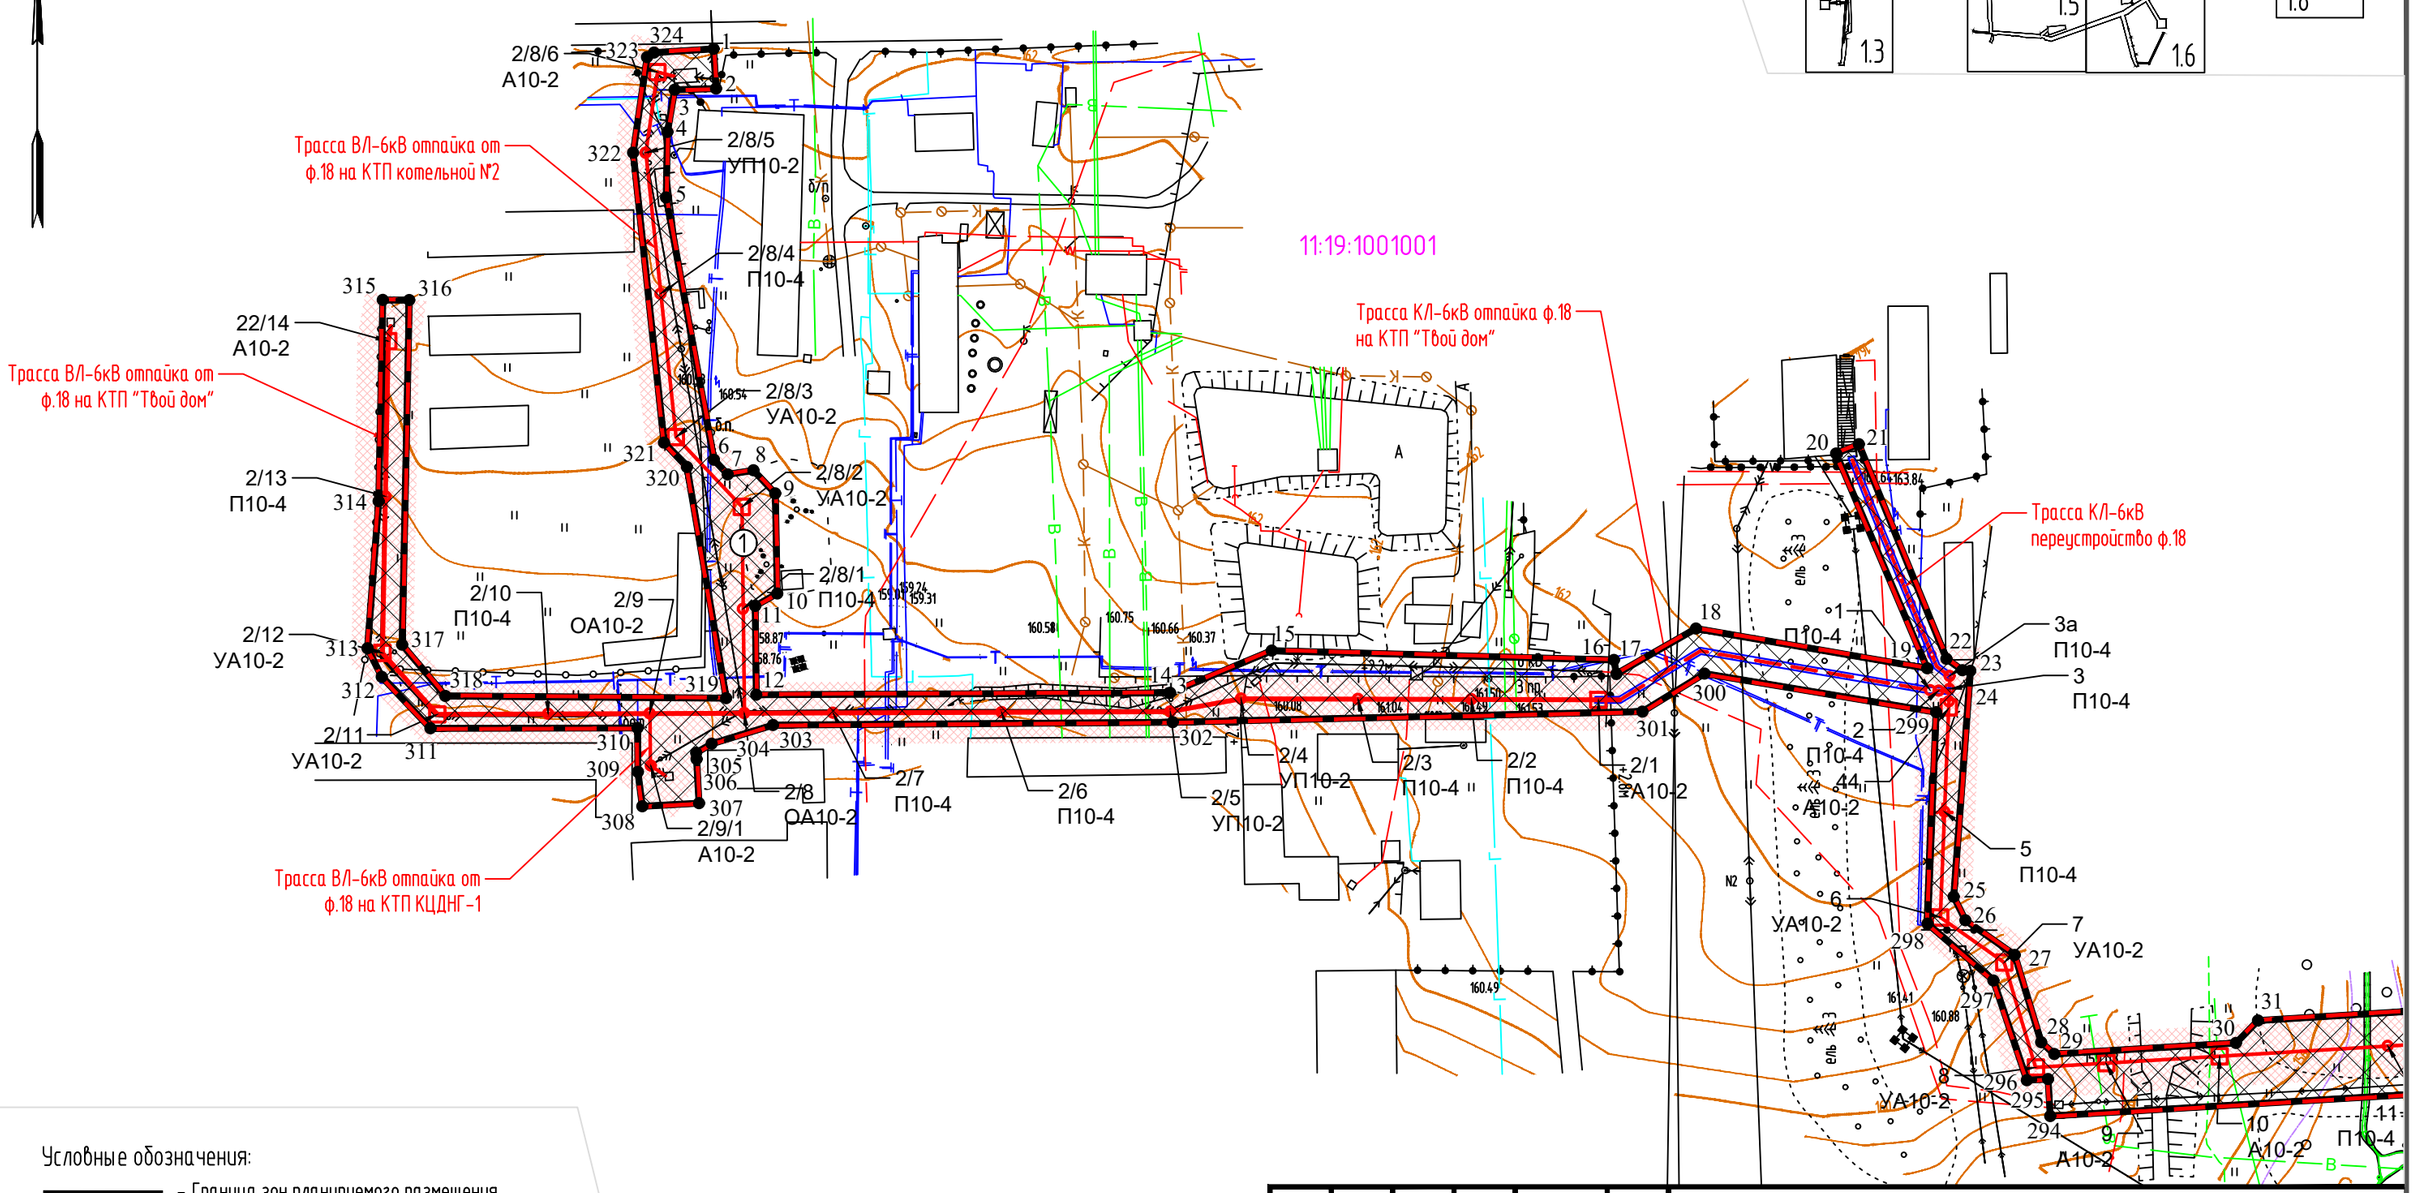


Условные обозначения:

- Граница зон планируемого размещения линейных объектов;
- 22 – Точки поворотных углов земельного участка;
- Граница территории, в отношении которой осуществляется подготовка проекта планировки;
- ① – Зона допустимого размещения и номер объектов обустройства;
- Проектируемые ВЛ, охранные зоны;
- 11:19:1001001 – Граница и номер кадастрового квартала
- Граница пгт."Нижний Одес"

| Изм. | Кол.уч. | Лист | N док. | Подпись | Дата |
|---|---|---|---|---|---|
| Разработал | | Косырева | | | 03.20 |
| Рук.группы | | Косырева | | | 03.20 |
| Нач.отдела | | Быков В.А. | | | 03.20 |
| ГИП | | Чемус А.А. | | | 03.20 |
| Н.контроль | | Быков В.А. | | | 03.20 |

19001-ППТ

РЕКОНСТРУКЦИЯ ВЛ-6КВ Ф-18 ПС 110/35/6КВ "НИЖНИЙ ОДЕС"

Проект межевания территории

| Стадия | Лист | Листов |
|---|---|---|
| П | 1.1 | 8 |

Чертеж планировки территории М 1:2 000

ООО НИПППД "Недра"

Взам. инв.N | Подпись и дата | Инв.N подл.

Формат А3

# ЧЕРТЕЖ ПЛАНИРОВКИ ТЕРРИТОРИИ

Экспликация объектов обустройства:

| Номер | Наименование | Кол. |
|---|---|---|
| ① | РЕКОНСТРУКЦИЯ ВЛ-6КВ Ф-18 ПС 110/35/6КВ "НИЖНИЙ ОДЕС" | 1 |

Условные обозначения:

- Граница зон планируемого размещения линейных объектов;
- 22 – Точки поворотных углов земельного участка;
- Граница территории, в отношении которой осуществляется подготовка проекта планировки;
- ① – Зона допустимого размещения и номер объектов обустройства;
- Проектируемые ВЛ, охранные зоны;
- 11:19:1001001 – Граница и номер кадастрового квартала
- Граница пгт."Нижний Одес"

Схема расположения листов

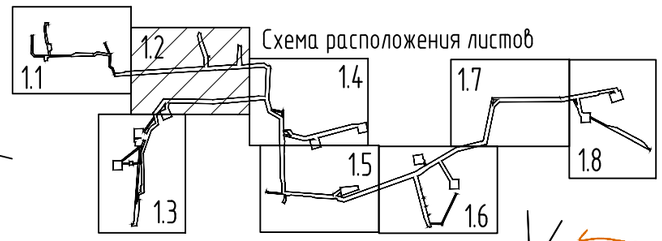


С

11:19:1001001

Трасса ВЛ-6кВ отпайка от ф.18 на К-7

Трасса ВЛ-6кВ отпайка от ф.18на ТУГР

ВЛ-6кВ переустройство ф.18 на КТП скв.243,409

Трасса ВЛ-6кВ отпайка от ф.18 на скв.№258

| Изм. | Кол.уч. | Лист | N док. | Подпись | Дата |
|---|---|---|---|---|---|

Чертеж планировки территории
М 1:2 000

Лист 1.2

Взам. инв.N | Подпись и дата | Инв.N подл.

Формат А3

| Инв.N подл. | Подпись и дата | Взам. инв.N |
|---|---|---|
| | | |

# ЧЕРТЕЖ ПЛАНИРОВКИ ТЕРРИТОРИИ

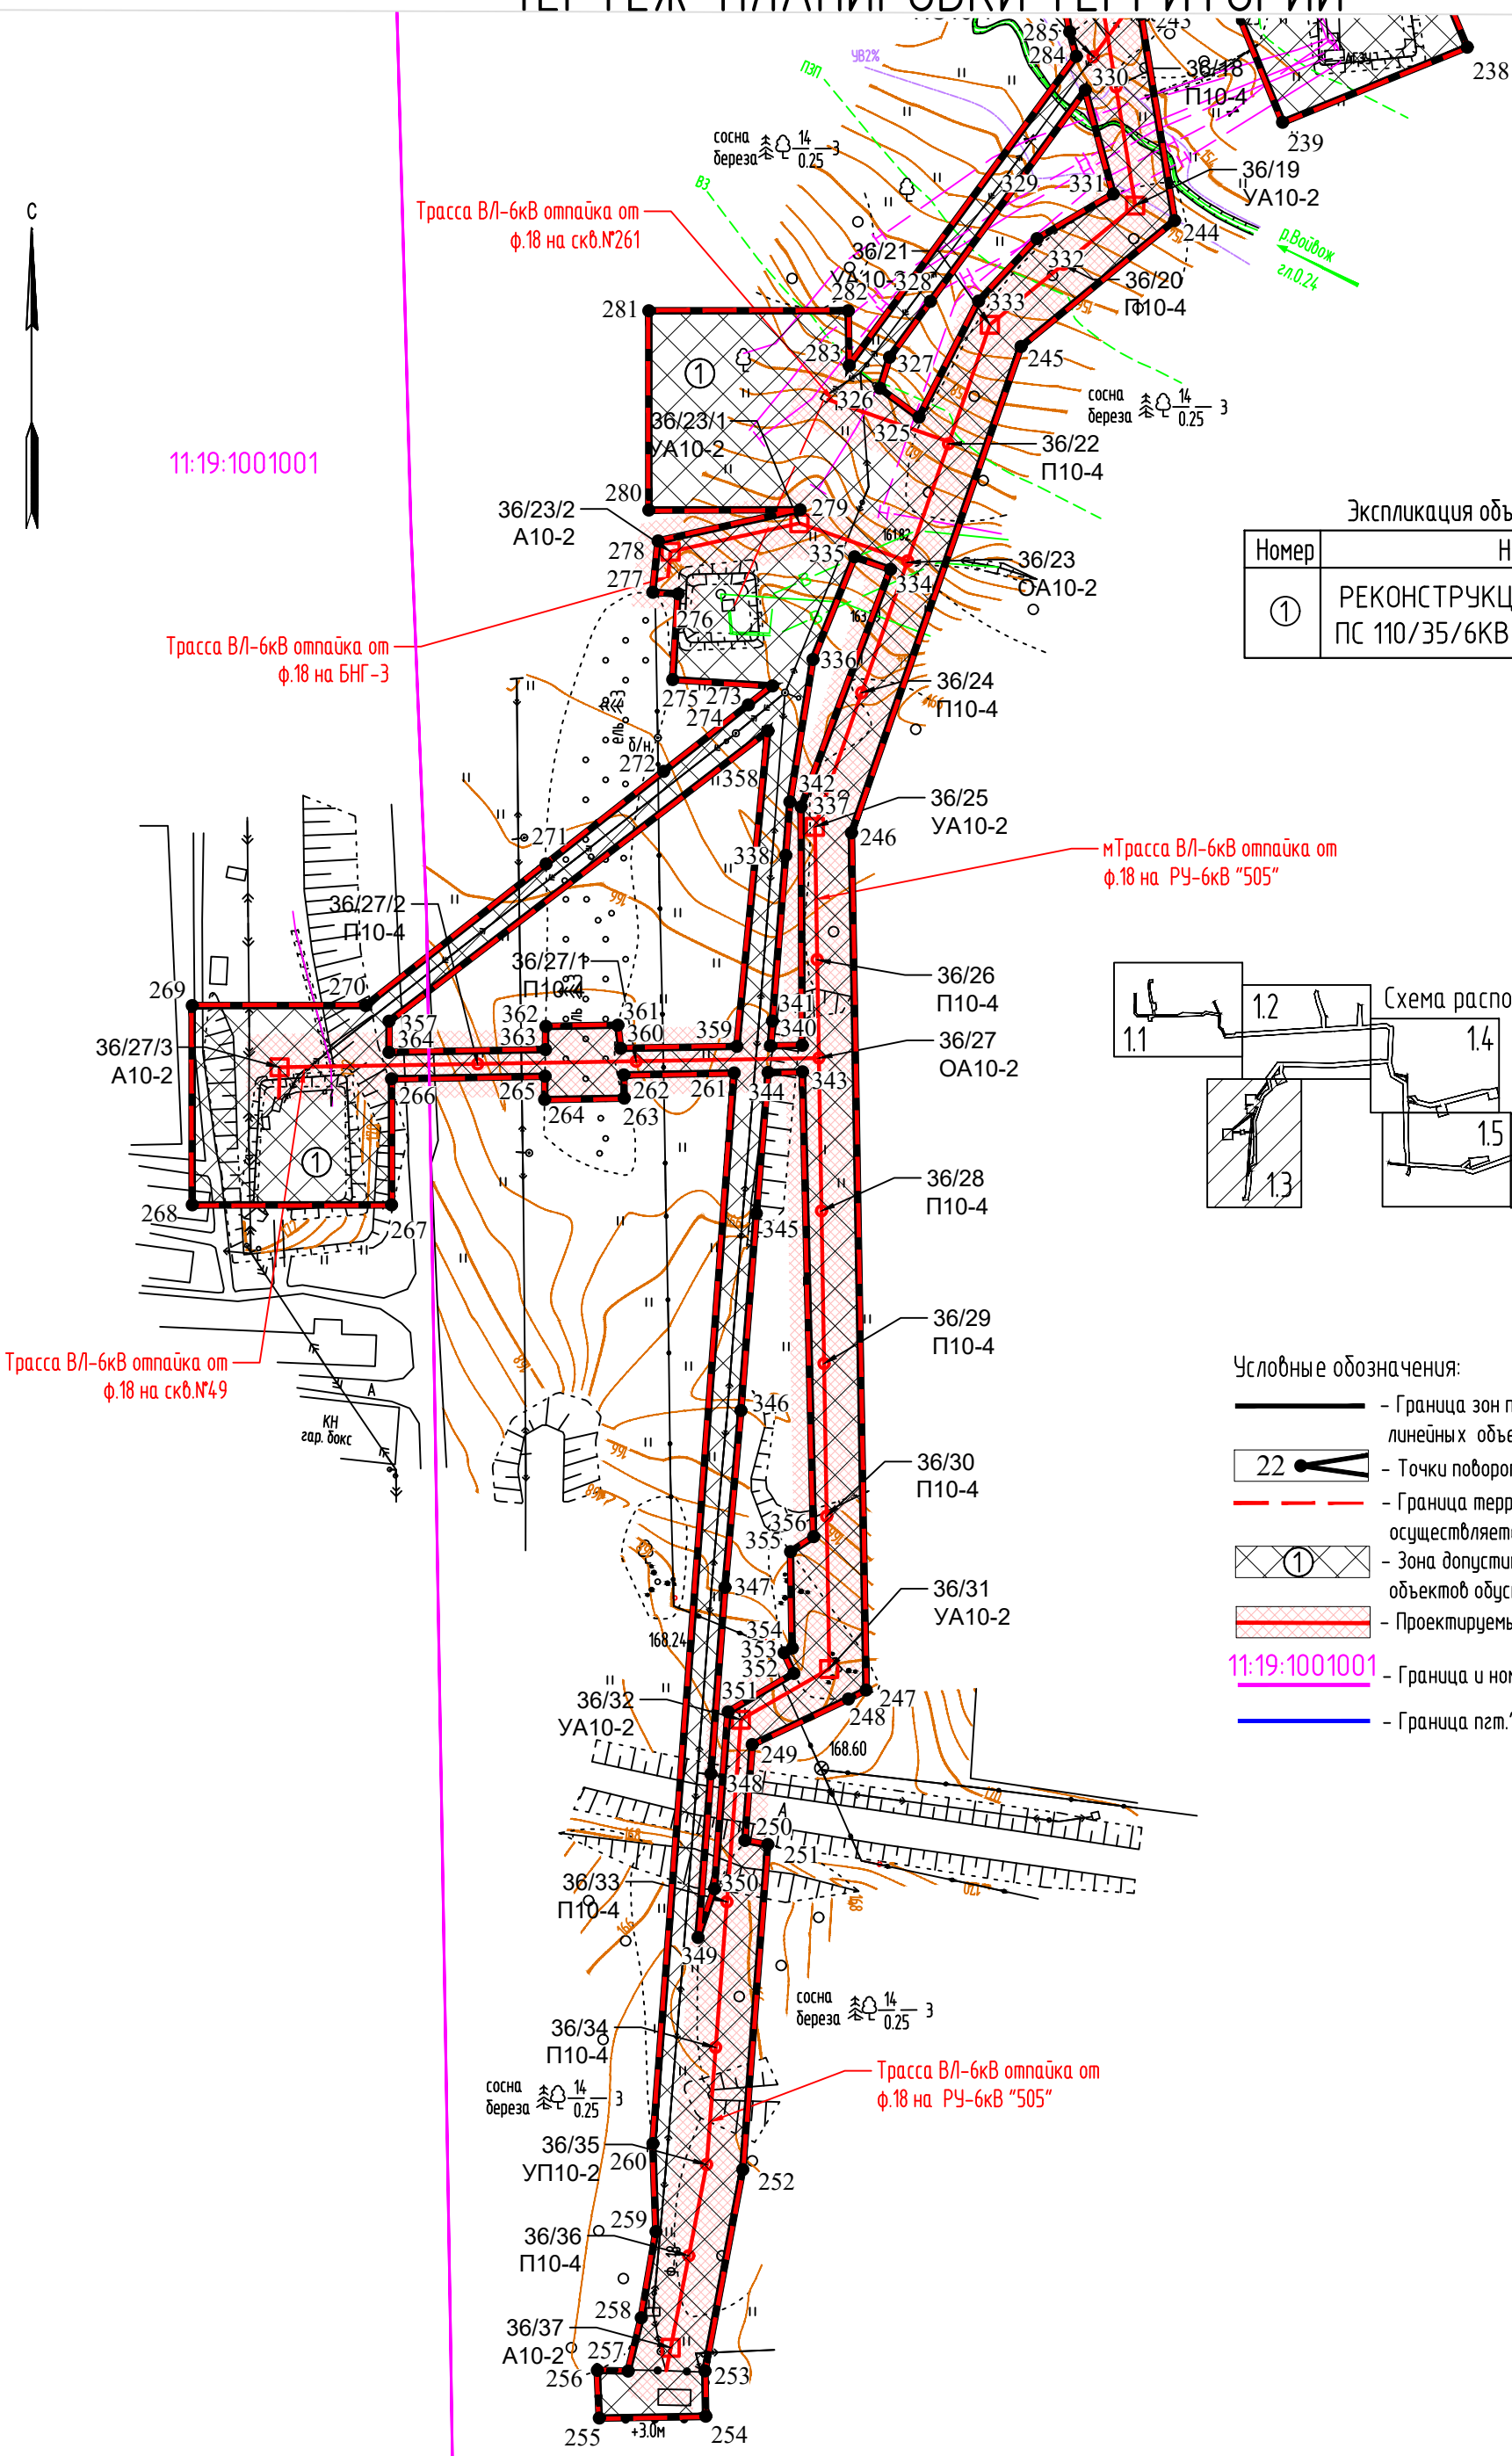


Экспликация объектов обустройства:

| Номер | Наименование | Кол. |
|---|---|---|
| ① | РЕКОНСТРУКЦИЯ ВЛ-6КВ Ф-18 ПС 110/35/6КВ "НИЖНИЙ ОДЕС" | 1 |

Схема расположения листов

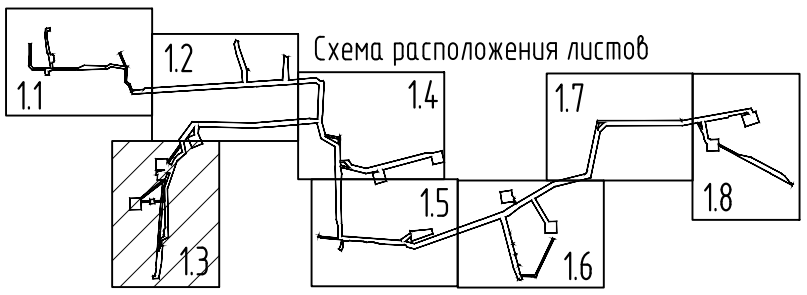


Условные обозначения:

- Граница зон планируемого размещения линейных объектов;
- 22 – Точки поворотных углов земельного участка;
- Граница территории, в отношении которой осуществляется подготовка проекта планировки;
- ① – Зона допустимого размещения и номер объектов обустройства;
- Проектируемые ВЛ, охранные зоны;
- 11:19:1001001 – Граница и номер кадастрового квартала
- Граница пгт."Нижний Одес"

| Изм. | Кол.уч. | Лист | N док. | Подпись | Дата | Чертеж планировки территории М 1:2 000 | Лист 1.3 |
|---|---|---|---|---|---|---|---|

Формат А3

# ЧЕРТЕЖ ПЛАНИРОВКИ ТЕРРИТОРИИ

Экспликация объектов обустройства:

| Номер | Наименование | Кол. |
|---|---|---|
| ① | РЕКОНСТРУКЦИЯ ВЛ-6КВ Ф-18 ПС 110/35/6КВ "НИЖНИЙ ОДЕС" | 1 |

Схема расположения листов

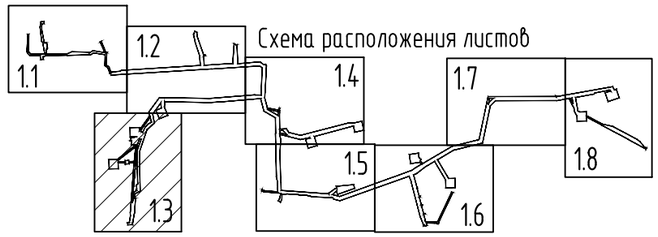


С

11:19:0301001

11:19:0501001

Условные обозначения:

- Граница зон планируемого размещения линейных объектов;
- 22 – Точки поворотных углов земельного участка;
- Граница территории, в отношении которой осуществляется подготовка проекта планировки;
- ① – Зона допустимого размещения и номер объектов обустройства;
- Проектируемые ВЛ, охранные зоны;
- 11:19:1001001 – Граница и номер кадастрового квартала
- Граница пгт."Нижний Одес"

Трасса ВЛ-6кВ отпайка от ф.18 на скв.№262

| Изм. | Кол.уч. | Лист | N док. | Подпись | Дата |
|---|---|---|---|---|---|

Чертеж планировки территории
М 1:2 000

Лист 1.4

Взам. инв.N | Подпись и дата | Инв.N подл.

Формат А3

# ЧЕРТЕЖ ПЛАНИРОВКИ ТЕРРИТОРИИ

Экспликация объектов обустройства:

| Номер | Наименование | Кол. |
|---|---|---|
| ① | РЕКОНСТРУКЦИЯ ВЛ-6КВ Ф-18 ПС 110/35/6КВ "НИЖНИЙ ОДЕС" | 1 |

Схема расположения листов

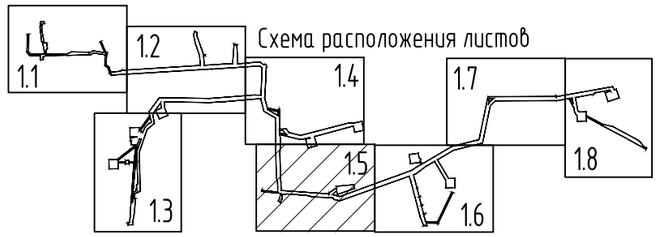


С

11:19:0501001

Трасса ВЛ-6кВ отпайка от ф.18 на КТП Л/Г №2

Трасса ВЛ-6кВ отпайка от ф.18 на УТТУ-3

11:19:1001001

Трасса ВЛ-6кВ отпайка от ф.18 на К-5

Трасса ВЛ-6кВ отпайка от ф.18 на скв. №139,204

Условные обозначения:

- Граница зон планируемого размещения линейных объектов;
- 22 – Точки поворотных углов земельного участка;
- Граница территории, в отношении которой осуществляется подготовка проекта планировки;
- ① – Зона допустимого размещения и номер объектов обустройства;
- Проектируемые ВЛ, охранные зоны;
- 11:19:1001001 – Граница и номер кадастрового квартала
- Граница пгт."Нижний Одес"

| Изм. | Кол.уч. | Лист | N док. | Подпись | Дата |
|---|---|---|---|---|---|

Чертеж планировки территории
М 1:2 000

Лист 1.5

Взам. инв.N | Подпись и дата | Инв.N подл.

Формат А3

# ЧЕРТЕЖ ПЛАНИРОВКИ ТЕРРИТОРИИ

С

Трасса ВЛ-6кВ отпайка от ф.18 на скв.№70

Трасса ВЛ-6кВ отпайка от ф.18 на скв. №263

11:19:0501001

ВЛ-6кВ переустройство ф.18 на КТП скв.243,409

Трасса ВЛ-6кВ отпайка от ф.18 на скв.№184, 190

Экспликация объектов обустройства:

| Номер | Наименование | Кол. |
|---|---|---|
| ① | РЕКОНСТРУКЦИЯ ВЛ-6КВ Ф-18 ПС 110/35/6КВ "НИЖНИЙ ОДЕС" | 1 |

Условные обозначения:

- Граница зон планируемого размещения линейных объектов;
- 22 – Точки поворотных углов земельного участка;
- Граница территории, в отношении которой осуществляется подготовка проекта планировки;
- ① – Зона допустимого размещения и номер объектов обустройства;
- Проектируемые ВЛ, охранные зоны;
- 11:19:1001001 – Граница и номер кадастрового квартала
- Граница пгт."Нижний Одес"

Схема расположения листов

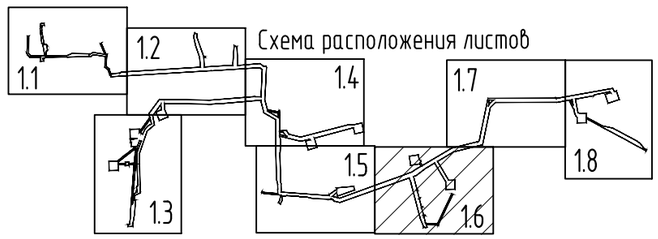


| Изм. | Кол.уч. | Лист | N док. | Подпись | Дата | Чертеж планировки территории М 1:2 000 | Лист 1.6 |
|---|---|---|---|---|---|---|---|

Взам. инв.N | Подпись и дата | Инв.N подл.

Формат А3

# ЧЕРТЕЖ ПЛАНИРОВКИ ТЕРРИТОРИИ

С

Экспликация объектов обустройства:

| Номер | Наименование | Кол. |
|---|---|---|
| ① | РЕКОНСТРУКЦИЯ ВЛ-6КВ Ф-18 ПС 110/35/6КВ "НИЖНИЙ ОДЕС" | 1 |

11:19:0301001

Схема расположения листов

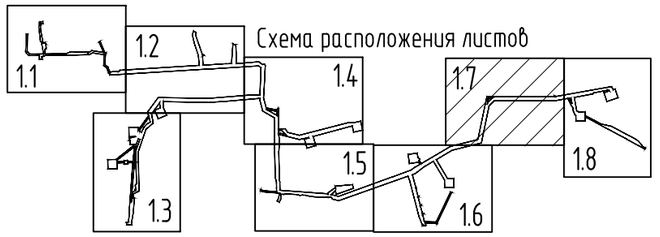


11:19:0501001

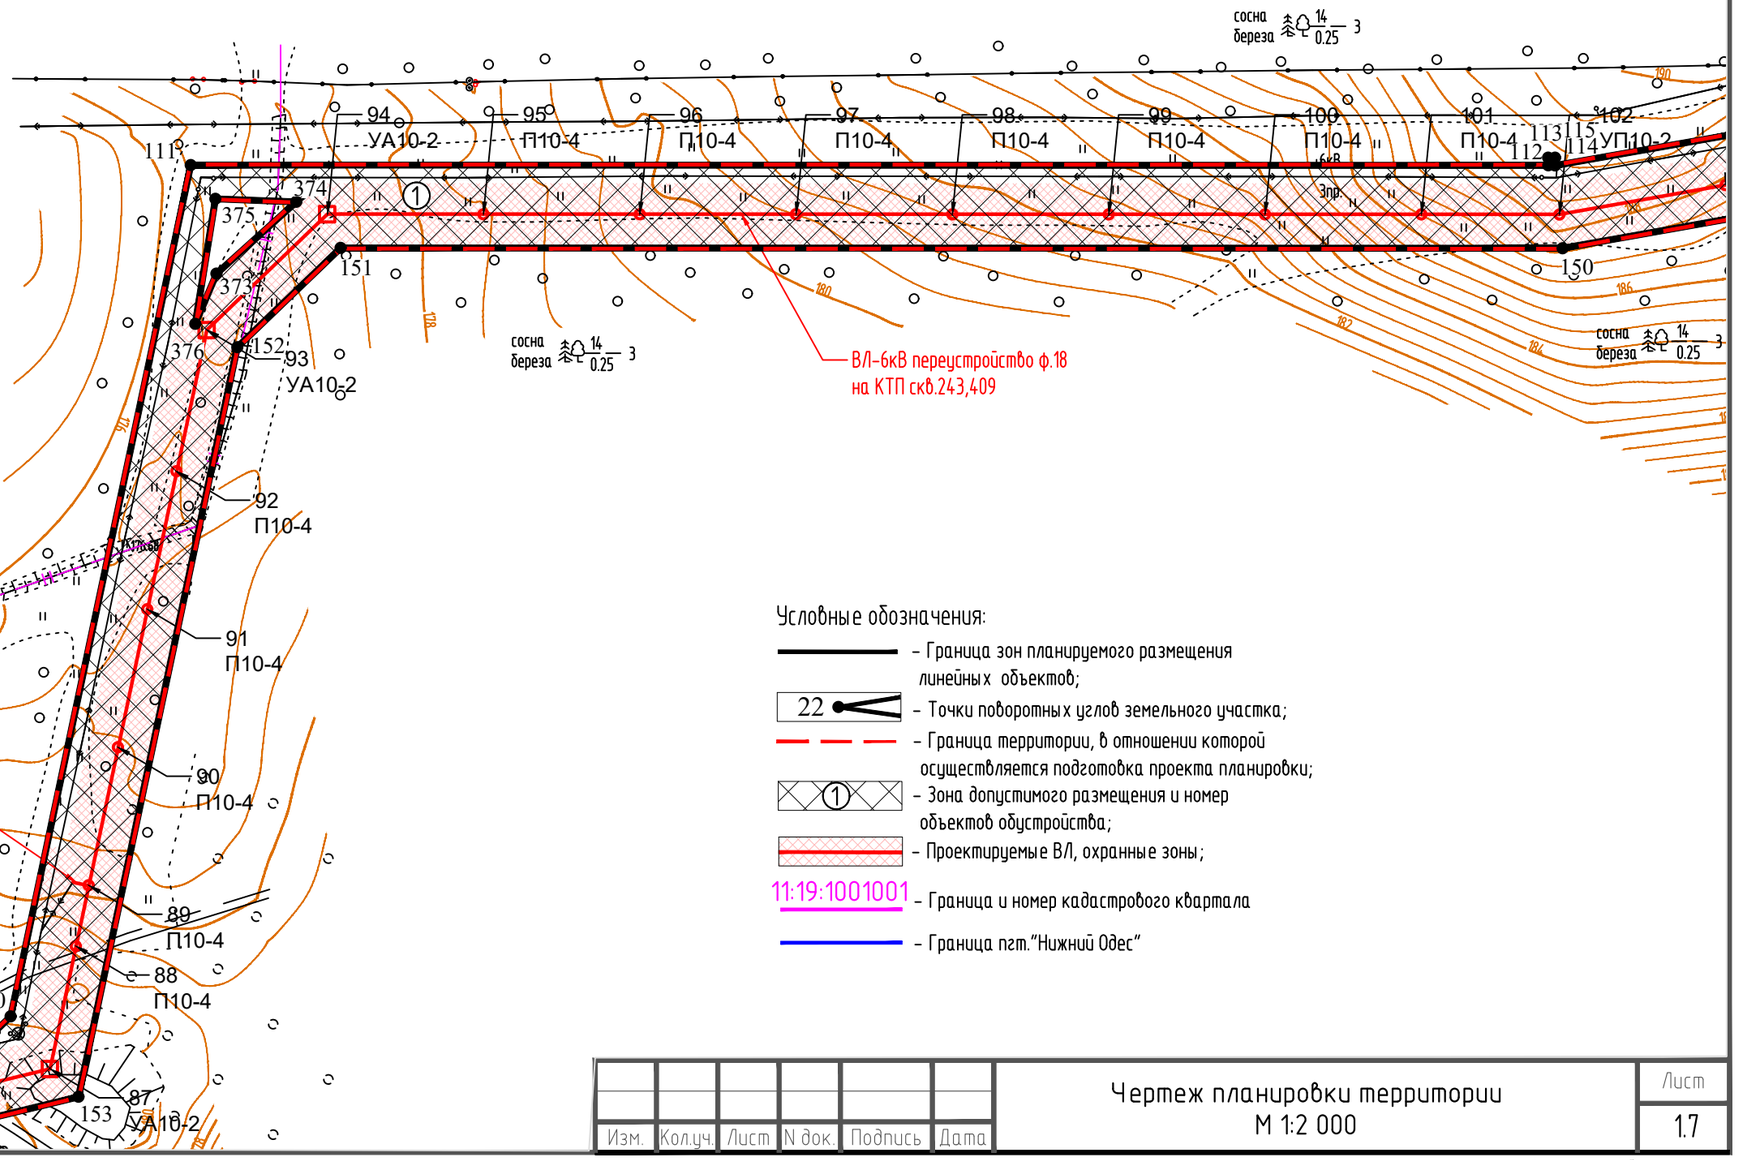


Условные обозначения:

- Граница зон планируемого размещения линейных объектов;
- 22 – Точки поворотных углов земельного участка;
- Граница территории, в отношении которой осуществляется подготовка проекта планировки;
- ① – Зона допустимого размещения и номер объектов обустройства;
- Проектируемые ВЛ, охранные зоны;
- 11:19:1001001 – Граница и номер кадастрового квартала
- Граница пгт."Нижний Одес"

Взам. инв.N

Подпись и дата

Инв.N подл.

| Изм. | Кол.уч. | Лист | N док. | Подпись | Дата |
|---|---|---|---|---|---|

Чертеж планировки территории
М 1:2 000

Лист 1.7

Формат А3

# ЧЕРТЕЖ ПЛАНИРОВКИ ТЕРРИТОРИИ

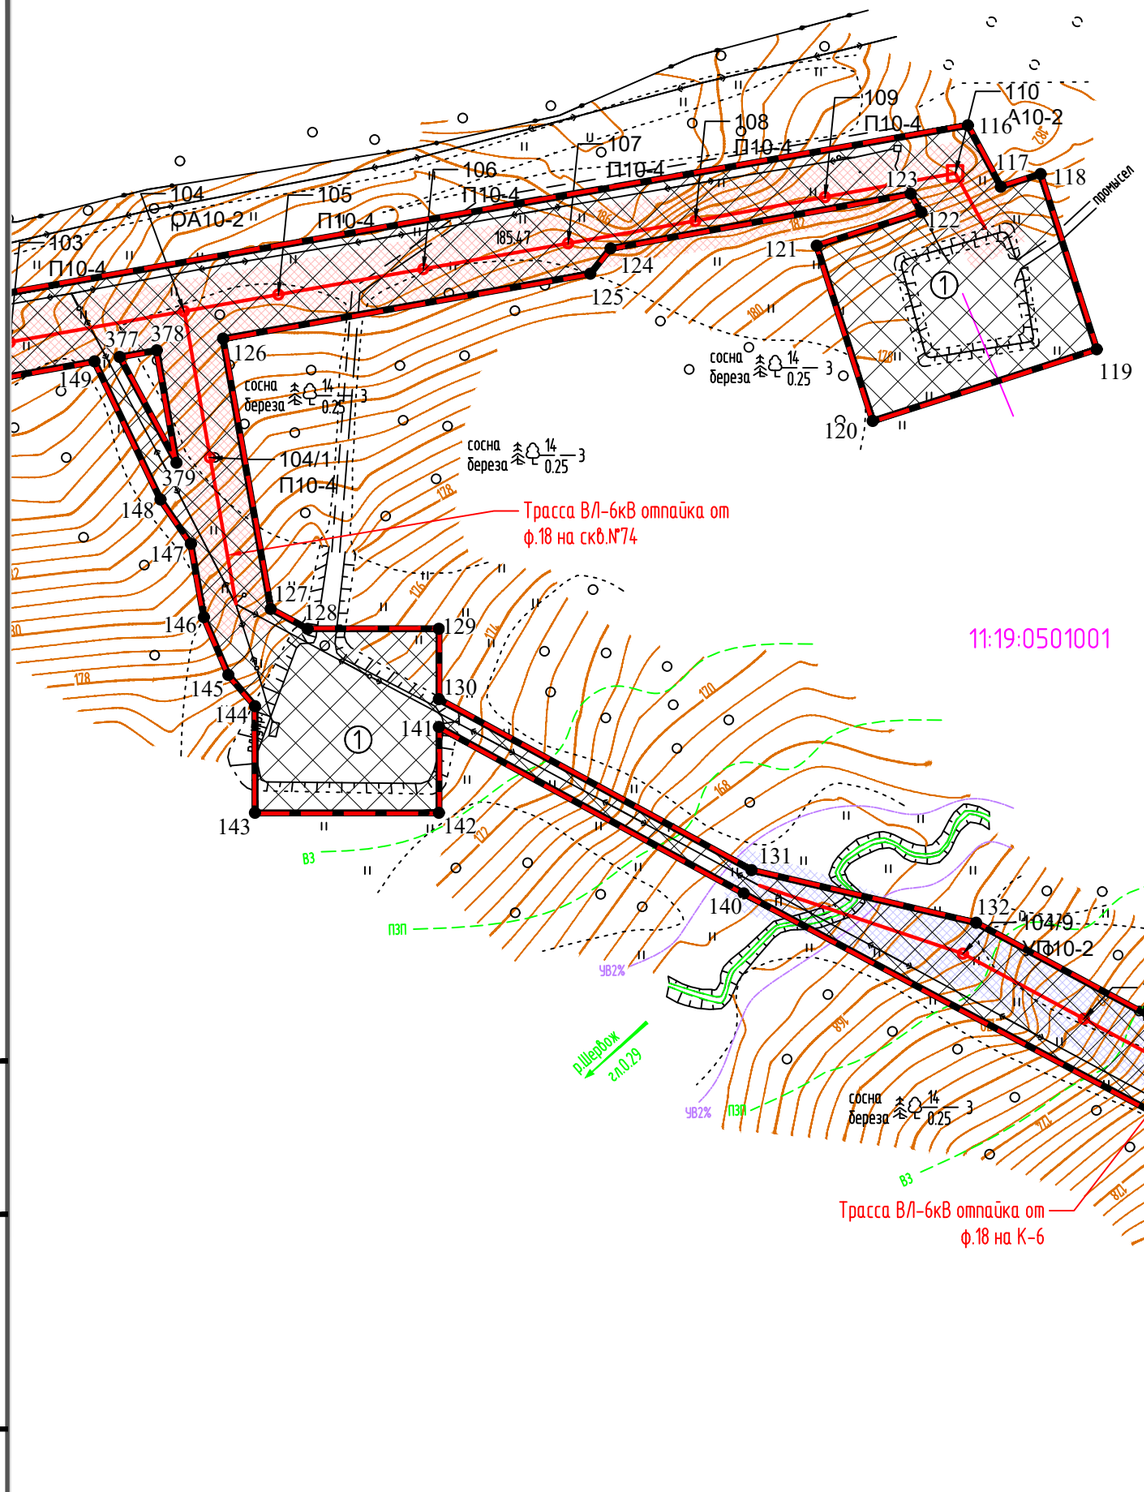


Экспликация объектов обустройства:

| Номер | Наименование | Кол. |
|---|---|---|
| ① | РЕКОНСТРУКЦИЯ ВЛ-6КВ Ф-18 ПС 110/35/6КВ "НИЖНИЙ ОДЕС" | 1 |

Схема расположения листов

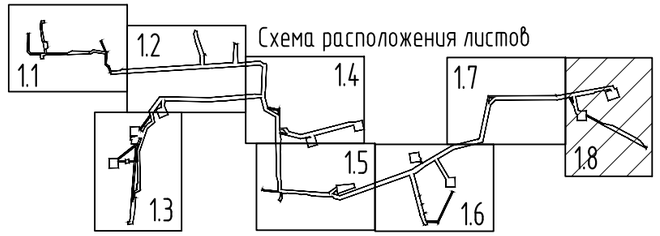


Условные обозначения:

- Граница зон планируемого размещения линейных объектов;
- 22 – Точки поворотных углов земельного участка;
- Граница территории, в отношении которой осуществляется подготовка проекта планировки;
- ① – Зона допустимого размещения и номер объектов обустройства;
- Проектируемые ВЛ, охранные зоны;
- 11:19:1001001 – Граница и номер кадастрового квартала
- Граница пгт."Нижний Одес"

| Взам. инв.N | |
|---|---|
| Подпись и дата | |
| Инв.N подл. | |

| Изм. | Кол.уч. | Лист | N док. | Подпись | Дата |
|---|---|---|---|---|---|

Чертеж планировки территории
М 1:2 000

Лист 1.8

Формат А3

# ОСНОВНАЯ ЧАСТЬ

## РАЗДЕЛ 2 ПОЛОЖЕНИЕ О РАЗМЕЩЕНИИ ОБЪЕКТОВ

## Общие положения

Проект планировки территории по объекту: «Реконструкция ВЛ-6кВ Ф-18 ПС 110/35/6кВ “Нижний Одес”» выполнен на основании задания на проектирование (*приложение А*) и договора между ООО НИПППД «Недра» и ООО «ЛУКОЙЛ-Коми».

Документ разработан в соответствии с Постановлением Правительства Российской Федерации от 12.05.2017г. № 564 «Об утверждении положения о составе и содержании проектов планировки территории», с требованиями Градостроительного кодекса Российской Федерации.

Документы основания для разработки проекта планировки:

– Правила землепользования и застройки городского поселения «Сосногорск», утвержденные Решением XXVII (очередного) заседания Совета городского поселения «Сосногорск» от 14.12.2018 № 125;

– Постановление о подготовке проекта планировки и межевания территории в отношении объекта: «Реконструкция ВЛ-6кВ Ф-18 ПС 110/35/6кВ “Нижний Одес”» от 13.11.2019 № 269 (*приложение Б*)

Заказчик - ООО «ЛУКОЙЛ-Коми»: Россия, 169712, Р. Коми, г. Усинск, ул. Нефтяников д.31, телефон (82144) 5-51-11.

Проектная организация ООО НИПППД «Недра»: Россия, 614064, г. Пермь, ул. Л. Шатрова, 13а. Телефон (342) 291-57-06.

ООО НИПППД «Недра» имеет свидетельство № П-124-017 о допуске к работам по подготовке проектной документации, которые оказывают влияние на безопасность объектов капитального строительства, выданное СРО «Проектные организации ОАО “НК Роснефть”» 18.04.2011 г.

Цель разработки проекта планировки территории:

– определение планируемого размещения объекта «Реконструкция ВЛ-6кВ Ф-18 ПС 110/35/6кВ “Нижний Одес”».

Проект планировки территории разработан в соответствии со следующими документами:

– Правила землепользования и застройки городского поселения «Сосногорск», утвержденные Решением XXVII (очередного) заседания Совета городского поселения «Сосногорск» от 14.12.2018 № 125;

– Постановление о подготовке проекта планировки и межевания территории в отношении объекта: «Реконструкция ВЛ-6кВ Ф-18 ПС 110/35/6кВ “Нижний Одес”» от 13.11.2019 № 269 (*приложение Б*)

– отчетные материалы по результатам комплексных инженерных изысканий по объекту;

– отчетная техническая документация по инженерно-геологическим изысканиям (ООО НИПППД «Недра»);

– отчетная техническая документация по инженерно-геодезическим изысканиям;

– отчетная техническая документация по инженерно-гидрометеорологическим изысканиям;

– отчетная техническая документация по инженерно-экологическим изысканиям (ООО НИПППД «Недра»);

– топографическая съемка участка работ М 1:500, М 1:2000, выполненная в системе координат 1932 года (ООО НИПППД «Недра»);

– кадастровый план территории кадастрового квартала 11:19:1001001, 11:19:1001002, 11:19:0301001, 11:19:0501001 в системе координат СК-63 Q5.

## *2.1 Наименование и назначение планируемых для размещения линейных объектов*

Выбор проектируемых трасс выполнен из условия минимизации нанесения ущерба окружающей природной среде и обеспечения высокой надежности и безаварийности в период эксплуатации трубопроводов.

При выборе трассы максимально использовалась возможность размещения ее вне водоохранных зон, на заболоченных участках и землях с менее ценными породами деревьев. При этом учитывались инженерно-геологические условия района строительства, применяемые методы производства строительно-монтажных работ.

Проектируемые трассы проложены по территориям действующих месторождений и пересекают инженерные коммуникации, естественные и искуственные преграды.

Выбор труб выполнен на основании расчетов на прочность с учетом номенклатуры заводов-изготовителей и карточки согласования оборудования, материалов и конструкций применяемых в проекте. Перечень проектируемых трасс:

1. Трасса КЛ-6кВ переустройство ф.18 протяженностью 0,08 км;
2. Трасса КЛ-6кВ отпайка от ф.18 на КТП "Твой дом" протяженностью 0,11 км;
3. Трасса ВЛ-6кВ отпайка от ф.18 на КТП "Твой дом" протяженностью 0,52 км;
4. Трасса ВЛ-6кВ отпайка от ф.18 на КТП КЦДНГ-1 протяженностью 0,02 км;
5. Трасса ВЛ-6кВ отпайка от ф.18 на КТП котельной №2 протяженностью 0,22 км;
6. Трасса ВЛ-6кВ переустройство ф.18 на КТП скв.243, 409 протяженностью 4,60 км;
7. Трасса ВЛ-6кВ отпайка от ф.18 на К-7 протяженностью 0,23 км;
8. Трасса ВЛ-6кВ отпайка от ф.18 на ТУГР протяженностью 0,12 км;
9. Трасса ВЛ-6кВ отпайка от ф.18 на РУ-6кВ "505" протяженностью 1,54 км;
10. Трасса ВЛ-6кВ отпайка от ф.18 на скв. №258 протяженностью 0,06 км;
11. Трасса ВЛ-6кВ отпайка от ф.18 на скв. №261 протяженностью 0,04 км;
12. Трасса ВЛ-6кВ отпайка от ф.18 на скв. №49 протяженностью 0,17 км;
13. Трасса ВЛ-6кВ отпайка от ф.18 на БНГ-3 протяженностью 0,08 км;
14. Трасса ВЛ-6кВ отпайка от ф.18 на скв. №262 протяженностью 0,55 км;

15. Трасса ВЛ-6кВ отпайка от ф.18 на скв. №71 протяженностью 0,04 км;
16. Трасса ВЛ-6кВ отпайка от ф.18 на КТП Л/Г №2 протяженностью 0,007 км;
17. Трасса ВЛ-6кВ отпайка от ф.18 на УТТУ-3 протяженностью 0,11 км;
18. Трасса ВЛ-6кВ отпайка от ф.18 на К-5 протяженностью 0,05 км;
19. Трасса ВЛ-6кВ отпайка от ф.18 на скв. №139,204 протяженностью 0,08 км;
20. Трасса ВЛ-6кВ отпайка от ф.18 на скв. №184, 190 протяженностью 0,34 км;
21. Трасса ВЛ-6кВ отпайка от ф.18 на скв. №263 протяженностью 0,30 км;
22. Трасса ВЛ-6кВ отпайка от ф.18 на скв. №70 протяженностью 0,09 км;
23. Трасса ВЛ-6кВ отпайка от ф.18 на скв. №14, 14/2 протяженностью 0,005 км;
24. Трасса ВЛ-6кВ отпайка от ф.18 на К-6 протяженностью 0,35 км;
25. Трасса ВЛ-6кВ отпайка от ф.18 на скв. №74 протяженностью 0,10 км.

Краткая характеристика проектируемых объектов:

В проекте решается задача реконструкции существующей ВЛ-6кВ фидера №8 ПС 110/35/6кВ, «Нижний Одес» путем строительства новой ВЛ-6кВ параллельно существу-ющей ВЛ-6кВ фидера №8 и дальнейшем демонтажём существующей ВЛ-6кВ фидера №8 после подключения проектируемой ВЛ-6кВ к ПС 110/35/6кВ «Нижний Одес». Также проектом предусматривается задача замены существующих РП-10 и РП-11 фидера №8 на реклоузеры, установленные на опорах ВЛ-6кВ производства ООО «Таврида Электрик».

## *2.2 Перечень субъектов Российской Федерации, перечень муниципальных районов, городских округов в составе субъектов Российской Федерации, перечень поселений, населенных пунктов, внутригородских территорий городов федерального значения, на территориях которых устанавливаются зоны планируемого размещения линейных объектов*

В административном отношении проектируемые объекты расположены на территории Республики Коми, в Сосногорском районе, на территории Западно-Тэбукского нефтяного месторождения ООО «ЛУКОЙЛ-Коми»:

– на землях населенных пунктов пгт. Нижний Одес;

– на землях лесного фонда ГУ «Сосногорское лесничество», Нижнеодесское участковое лесничество, квартала №182 (ч.выд.20), №183 (ч.выд.18, 22, 23), №184 (ч.выд.10, 11, 12, 15), №220 (ч.выд.2, 3, 4, 6, 7, 10), №221 (ч.выд.2, 3, 4, 5);

– на землях промышленности, энергетики, транспорта, связи, радиовещания, телевидения, информатики, земли для обеспечения космической деятельности, земли обороны, безопасности и земли иного специального назначения; земли населенных пунктов; земли лесного фонда с кадастровыми номерами 11:19:1001001:465, 11:19:1001001:466, 11:19:1001001:467, 11:19:1001001:468, 11:19:0000000:414, 11:19:1001001:433, 11:19:1001001:219, 11:19:1001001:207,

11:19:1001001:470, 11:19:1001001:493, 11:19:1001001:50, 11:19:1001001:408, 11:19:1001001:124, 11:19:1001001:10, 11:19:1001001:424, 11:19:1001001:232, 11:19:0000000:405, 11:19:0000000:329, 11:19:0301001:4617, 11:19:0000000:657, 11:19:0000000:412, 11:19:0000000:135, 11:19:0000000:344, 11:19:1001002:391, 11:19:1001001:134, 11:19:1001001:132, 11:19:1001001:133, 11:19:0501001:951, 11:19:0000000:343, 11:19:0501001:506, 11:19:0501001:931, 11:19:0501001:943, 11:19:0000000:330, 11:19:0501001:933, 11:19:0000000:437, 11:19:0501001:500, 11:19:0501001:502, 11:19:0501001:504, 11:19:0501001:636, 11:19:0501001:505, 11:19:0000000:447, 11:19:0000000:653, частично в аренде ООО «ЛУКОЙЛ-Коми», 11:19:1001001:124 (ПАО "Межрегиональная РСК Северо-запада"), 11:19:1001001:63 (АО "Коминефтегеофизика").

Кадастровые квартала, на территории которых расположен участок работ – 11:19:1001001, 11:19:1001002, 11:19:0301001, 11:19:0501001.

Площади проектируемого земельного участка показаны в таблице 1.

Таблица 1 – Параметры проектируемого земельного участка

| Земельные участки, необходимые для реализации объекта «Реконструкция ВЛ-6кВ Ф-18 ПС 110/35/6кВ “Нижний Одес”» | Площадь, (га) |
|---|---|
| Общая площадь в границах полосы отвода, в т.ч. | **26,5875** |
| – **земли населенных пунктов** пгт. Нижний Одес, в т.ч. | |
| вновь отводимые под строительство | **6,5443** |
| вновь отводимые под демонтаж | **2,9478** |
| иные землепользователи | **0,5356** |
| – **земли лесного фонда** ГУ «Сосногорское лесничество», Нижнеодесское участковое лесничество, квартала №№182, 183, 184, 220, 221 | |
| вновь отводимые под строительство | **5,9025** |
| вновь отводимые под демонтаж | **3,0499** |
| иные землепользователи | **0,1029** |
| – **земли, в аренде ООО «ЛУКОЙЛ-Коми»** | **7,5045** |

Для строительства и эксплуатации данного объекта испрашивать новые земельные участки требуется согласно таблице 1.

### *2.3 Перечень координат характерных точек границ зон планируемого размещения линейных объектов*

Перечень координат характерных точек представлен в таблице 2

Таблица 2 – Перечень координат характерных точек границ зон планируемого размещения линейных объектов

| Обозначение характерных точек | Координаты | | Обозначение характерных точек | Координаты | |
|---|---|---|---|---|---|
| | X | Y | | X | Y |
| 1 | 7050216,41 | 5341636,21 | 40 | 7049999,39 | 5342686,47 |
| 2 | 7050203,47 | 5341637,01 | 41 | 7049996,07 | 5342687,07 |
| 3 | 7050203,11 | 5341623,50 | 42 | 7049992,09 | 5342678,38 |
| 4 | 7050189,35 | 5341621,15 | 43 | 7049932,41 | 5342680,29 |
| 5 | 7050167,95 | 5341620,73 | 44 | 7049941,54 | 5342833,41 |
| 6 | 7050082,43 | 5341636,34 | 45 | 7049942,18 | 5342866,04 |
| 7 | 7050077,68 | 5341640,82 | 46 | 7050071,82 | 5342876,83 |
| 8 | 7050079,00 | 5341649,21 | 47 | 7050065,81 | 5342887,20 |
| 9 | 7050071,47 | 5341656,32 | 48 | 7050066,08 | 5342894,97 |
| 10 | 7050038,86 | 5341656,97 | 49 | 7049942,46 | 5342899,43 |
| 11 | 7050034,77 | 5341649,78 | 50 | 7049954,33 | 5343045,23 |
| 12 | 7050005,84 | 5341650,13 | 51 | 7049936,72 | 5343067,49 |
| 13 | 7050006,43 | 5341784,83 | 52 | 7049937,69 | 5343082,77 |
| 14 | 7050006,46 | 5341785,14 | 53 | 7049928,16 | 5343087,33 |
| 15 | 7050020,23 | 5341818,27 | 54 | 7049754,16 | 5343077,90 |
| 16 | 7050017,16 | 5341929,91 | 55 | 7049720,98 | 5343075,53 |
| 17 | 7050012,62 | 5341930,70 | 56 | 7049654,51 | 5343092,69 |
| 18 | 7050027,42 | 5341956,65 | 57 | 7049638,67 | 5343166,72 |
| 19 | 7050014,44 | 5342032,08 | 58 | 7049647,07 | 5343169,08 |
| 20 | 7050084,48 | 5342002,36 | 59 | 7049647,32 | 5343171,71 |
| 21 | 7050087,51 | 5342009,77 | 60 | 7049637,41 | 5343172,63 |
| 22 | 7050017,56 | 5342038,37 | 61 | 7049516,86 | 5343172,85 |
| 23 | 7050013,84 | 5342043,55 | 62 | 7049517,04 | 5343217,94 |
| 24 | 7050013,62 | 5342046,16 | 63 | 7049494,48 | 5343232,32 |
| 25 | 7049940,02 | 5342040,72 | 64 | 7049475,06 | 5343307,75 |
| 26 | 7049932,29 | 5342044,54 | 65 | 7049556,76 | 5343628,36 |
| 27 | 7049921,00 | 5342060,62 | 66 | 7049556,35 | 5343658,42 |
| 28 | 7049892,53 | 5342069,25 | 67 | 7049566,78 | 5343709,91 |
| 29 | 7049888,71 | 5342073,51 | 68 | 7049507,93 | 5343721,77 |
| 30 | 7049892,28 | 5342132,80 | 69 | 7049496,08 | 5343662,98 |
| 31 | 7049899,62 | 5342139,99 | 70 | 7049535,87 | 5343654,95 |
| 32 | 7049930,79 | 5342655,14 | 71 | 7049468,02 | 5343400,17 |
| 33 | 7049991,40 | 5342651,43 | 72 | 7049465,49 | 5343400,84 |
| 34 | 7050082,99 | 5342621,45 | 73 | 7049407,63 | 5343416,72 |
| 35 | 7050134,06 | 5342611,20 | 74 | 7049391,76 | 5343358,85 |
| 36 | 7050154,05 | 5342619,84 | 75 | 7049449,61 | 5343342,98 |
| 37 | 7050147,05 | 5342633,15 | 76 | 7049457,29 | 5343370,94 |
| 38 | 7050123,58 | 5342634,59 | 77 | 7049459,66 | 5343369,15 |
| 39 | 7050002,13 | 5342676,22 | 78 | 7049447,71 | 5343306,78 |
| 79 | 7049481,37 | 5343174,09 | 119 | 7049719,20 | 5345388,31 |
| 80 | 7049442,91 | 5343180,20 | 120 | 7049695,85 | 5345315,28 |

| Обозначение характерных точек | Координаты | | Обозначение характерных точек | Координаты | |
|---|---|---|---|---|---|
| | X | Y | | X | Y |
| 81 | 7049371,24 | 5343175,30 | 121 | 7049753,00 | 5345297,01 |
| 82 | 7049184,35 | 5343178,81 | 122 | 7049763,91 | 5345331,13 |
| 83 | 7049169,50 | 5343182,20 | 123 | 7049769,91 | 5345327,68 |
| 84 | 7049116,65 | 5343182,44 | 124 | 7049752,11 | 5345229,74 |
| 85 | 7049093,01 | 5343494,40 | 125 | 7049743,85 | 5345223,17 |
| 86 | 7049099,77 | 5343494,97 | 126 | 7049722,68 | 5345103,34 |
| 87 | 7049128,58 | 5343537,52 | 127 | 7049634,55 | 5345118,90 |
| 88 | 7049129,95 | 5343543,84 | 128 | 7049628,07 | 5345130,92 |
| 89 | 7049143,59 | 5343542,02 | 129 | 7049628,07 | 5345173,77 |
| 90 | 7049153,28 | 5343656,70 | 130 | 7049605,12 | 5345173,77 |
| 91 | 7049128,96 | 5343662,27 | 131 | 7049549,38 | 5345275,73 |
| 92 | 7049089,86 | 5343549,20 | 132 | 7049532,22 | 5345349,02 |
| 93 | 7049114,18 | 5343545,31 | 133 | 7049446,81 | 5345507,43 |
| 94 | 7049088,70 | 5343518,16 | 134 | 7049433,04 | 5345525,48 |
| 95 | 7049076,15 | 5343563,46 | 135 | 7049410,09 | 5345544,03 |
| 96 | 7049204,25 | 5343917,92 | 136 | 7049404,01 | 5345546,63 |
| 97 | 7049246,55 | 5344034,13 | 137 | 7049391,87 | 5345567,25 |
| 98 | 7049266,78 | 5344064,34 | 138 | 7049384,72 | 5345563,05 |
| 99 | 7049285,70 | 5344097,16 | 139 | 7049448,76 | 5345447,14 |
| 100 | 7049299,10 | 5344086,43 | 140 | 7049541,79 | 5345273,19 |
| 101 | 7049291,17 | 5344026,95 | 141 | 7049596,06 | 5345173,77 |
| 102 | 7049350,64 | 5344019,02 | 142 | 7049568,07 | 5345173,77 |
| 103 | 7049358,57 | 5344078,49 | 143 | 7049568,07 | 5345113,77 |
| 104 | 7049332,88 | 5344081,92 | 144 | 7049602,84 | 5345113,77 |
| 105 | 7049316,37 | 5344094,42 | 145 | 7049613,03 | 5345105,08 |
| 106 | 7049310,26 | 5344090,12 | 146 | 7049631,89 | 5345097,07 |
| 107 | 7049290,74 | 5344105,13 | 147 | 7049655,80 | 5345092,84 |
| 108 | 7049404,36 | 5344299,83 | 148 | 7049670,24 | 5345082,94 |
| 109 | 7049445,53 | 5344469,15 | 149 | 7049715,27 | 5345061,44 |
| 110 | 7049450,55 | 5344474,38 | 150 | 7049700,99 | 5344980,62 |
| 111 | 7049728,11 | 5344533,13 | 151 | 7049701,08 | 5344582,00 |
| 112 | 7049728,01 | 5344975,95 | 152 | 7049668,72 | 5344548,30 |
| 113 | 7049730,51 | 5344975,94 | 153 | 7049424,33 | 5344496,48 |
| 114 | 7049730,51 | 5344978,17 | 154 | 7049379,05 | 5344310,00 |
| 115 | 7049727,99 | 5344978,19 | 155 | 7049316,70 | 5344203,40 |
| 116 | 7049792,21 | 5345346,29 | 156 | 7049194,11 | 5344275,10 |
| 117 | 7049772,19 | 5345357,06 | 157 | 7049194,11 | 5344316,60 |
| 118 | 7049776,35 | 5345370,03 | 158 | 7049134,11 | 5344316,60 |
| 159 | 7049134,11 | 5344256,60 | 199 | 7049208,18 | 5344018,28 |
| 160 | 7049182,17 | 5344256,60 | 200 | 7049048,42 | 5343564,47 |
| 161 | 7049305,59 | 5344184,41 | 201 | 7049059,06 | 5343524,98 |
| 162 | 7049272,67 | 5344128,13 | 202 | 7049067,45 | 5343520,36 |

| Обозначение характерных точек | Координаты | | Обозначение характерных точек | Координаты | |
|---|---|---|---|---|---|
| | X | Y | | X | Y |
| 163 | 7049224,55 | 5344063,88 | 203 | 7049071,39 | 5343506,18 |
| 164 | 7049218,00 | 5344046,86 | 204 | 7049068,96 | 5343498,99 |
| 165 | 7049131,71 | 5344069,28 | 205 | 7049073,61 | 5343405,62 |
| 166 | 7049132,13 | 5344070,65 | 206 | 7049076,84 | 5343376,88 |
| 167 | 7049129,99 | 5344071,31 | 207 | 7049083,65 | 5343351,24 |
| 168 | 7049129,55 | 5344069,84 | 208 | 7049085,12 | 5343331,79 |
| 169 | 7049075,88 | 5344083,53 | 209 | 7049083,20 | 5343312,99 |
| 170 | 7049076,60 | 5344087,42 | 210 | 7049087,74 | 5343297,08 |
| 171 | 7049074,46 | 5344088,06 | 211 | 7049093,48 | 5343221,02 |
| 172 | 7049072,56 | 5344084,37 | 212 | 7049089,50 | 5343206,31 |
| 173 | 7049020,40 | 5344097,71 | 213 | 7049090,92 | 5343188,54 |
| 174 | 7049021,08 | 5344104,17 | 214 | 7049057,40 | 5343187,16 |
| 175 | 7049018,94 | 5344104,82 | 215 | 7049038,67 | 5343177,86 |
| 176 | 7049016,12 | 5344098,81 | 216 | 7049047,66 | 5343164,81 |
| 177 | 7048965,22 | 5344111,85 | 217 | 7049061,38 | 5343172,30 |
| 178 | 7048965,55 | 5344120,93 | 218 | 7049096,59 | 5343180,64 |
| 179 | 7048963,23 | 5344121,62 | 219 | 7049107,11 | 5343068,91 |
| 180 | 7048958,31 | 5344113,62 | 220 | 7049113,46 | 5343055,82 |
| 181 | 7048915,09 | 5344124,68 | 221 | 7049120,66 | 5343059,31 |
| 182 | 7048912,03 | 5344128,42 | 222 | 7049114,94 | 5343071,11 |
| 183 | 7048909,53 | 5344197,08 | 223 | 7049106,31 | 5343160,48 |
| 184 | 7048912,57 | 5344203,23 | 224 | 7049134,02 | 5343160,36 |
| 185 | 7049105,21 | 5344296,45 | 225 | 7049166,97 | 5343160,22 |
| 186 | 7049101,72 | 5344303,65 | 226 | 7049205,84 | 5343151,32 |
| 187 | 7048911,46 | 5344211,65 | 227 | 7049486,61 | 5343146,09 |
| 188 | 7048905,36 | 5344210,96 | 228 | 7049588,68 | 5343145,79 |
| 189 | 7048898,96 | 5344207,41 | 229 | 7049633,78 | 5343069,65 |
| 190 | 7048898,34 | 5344205,26 | 230 | 7049711,80 | 5343050,28 |
| 191 | 7048901,13 | 5344204,46 | 231 | 7049714,90 | 5343050,42 |
| 192 | 7048903,50 | 5344130,67 | 232 | 7049694,33 | 5342800,88 |
| 193 | 7048887,91 | 5344134,90 | 233 | 7049688,63 | 5342709,27 |
| 194 | 7048884,23 | 5344122,30 | 234 | 7049694,32 | 5342446,64 |
| 195 | 7048888,59 | 5344115,99 | 235 | 7049694,06 | 5342423,36 |
| 196 | 7048887,36 | 5344112,91 | 236 | 7049683,07 | 5342423,17 |
| 197 | 7048949,28 | 5344088,06 | 237 | 7049660,85 | 5342420,69 |
| 198 | 7049174,50 | 5344030,36 | 238 | 7049605,41 | 5342443,63 |
| 239 | 7049582,83 | 5342388,04 | 279 | 7049466,16 | 5342242,79 |
| 240 | 7049638,43 | 5342365,46 | 280 | 7049466,07 | 5342197,28 |
| 241 | 7049652,69 | 5342400,60 | 281 | 7049526,07 | 5342197,28 |
| 242 | 7049686,92 | 5342397,98 | 282 | 7049526,07 | 5342257,28 |
| 243 | 7049615,35 | 5342345,39 | 283 | 7049509,59 | 5342257,57 |
| 244 | 7049553,24 | 5342355,54 | 284 | 7049602,69 | 5342325,94 |

| Обозначение характерных точек | Координаты | | Обозначение характерных точек | Координаты | |
|---|---|---|---|---|---|
| | X | Y | | X | Y |
| 245 | 7049515,29 | 5342309,29 | 285 | 7049610,05 | 5342323,96 |
| 246 | 7049368,87 | 5342258,26 | 286 | 7049630,17 | 5342320,68 |
| 247 | 7049110,79 | 5342262,66 | 287 | 7049721,32 | 5342389,58 |
| 248 | 7049108,06 | 5342257,32 | 288 | 7049715,65 | 5342708,75 |
| 249 | 7049094,35 | 5342228,39 | 289 | 7049738,77 | 5343012,16 |
| 250 | 7049065,48 | 5342226,15 | 290 | 7049737,01 | 5343051,37 |
| 251 | 7049064,24 | 5342233,08 | 291 | 7049915,04 | 5343059,35 |
| 252 | 7048966,37 | 5342225,52 | 292 | 7049927,27 | 5343043,93 |
| 253 | 7048905,78 | 5342214,15 | 293 | 7049907,75 | 5342729,29 |
| 254 | 7048892,12 | 5342214,38 | 294 | 7049868,48 | 5342072,22 |
| 255 | 7048891,57 | 5342182,35 | 295 | 7049880,53 | 5342071,49 |
| 256 | 7048905,94 | 5342181,76 | 296 | 7049880,16 | 5342064,60 |
| 257 | 7048905,73 | 5342191,03 | 297 | 7049912,67 | 5342053,69 |
| 258 | 7048921,75 | 5342194,96 | 298 | 7049931,18 | 5342032,19 |
| 259 | 7048947,73 | 5342199,40 | 299 | 7050000,15 | 5342034,99 |
| 260 | 7048974,21 | 5342198,47 | 300 | 7050012,74 | 5341959,43 |
| 261 | 7049296,56 | 5342222,97 | 301 | 7050000,33 | 5341939,20 |
| 262 | 7049296,00 | 5342189,73 | 302 | 7049996,88 | 5341785,96 |
| 263 | 7049289,00 | 5342189,85 | 303 | 7049995,96 | 5341655,60 |
| 264 | 7049288,59 | 5342165,89 | 304 | 7049989,86 | 5341635,59 |
| 265 | 7049295,59 | 5342166,01 | 305 | 7049986,92 | 5341630,55 |
| 266 | 7049294,81 | 5342119,80 | 306 | 7049984,85 | 5341630,66 |
| 267 | 7049256,86 | 5342119,80 | 307 | 7049970,48 | 5341631,45 |
| 268 | 7049256,86 | 5342059,80 | 308 | 7049969,46 | 5341612,96 |
| 269 | 7049316,86 | 5342059,80 | 309 | 7049980,69 | 5341611,52 |
| 270 | 7049316,86 | 5342112,00 | 310 | 7049995,00 | 5341611,41 |
| 271 | 7049359,54 | 5342166,31 | 311 | 7049994,89 | 5341543,83 |
| 272 | 7049387,35 | 5342201,70 | 312 | 7050011,68 | 5341527,97 |
| 273 | 7049407,41 | 5342227,22 | 313 | 7050020,96 | 5341523,33 |
| 274 | 7049413,12 | 5342234,49 | 314 | 7050068,95 | 5341526,96 |
| 275 | 7049415,00 | 5342204,45 | 315 | 7050134,54 | 5341528,31 |
| 276 | 7049440,83 | 5342206,10 | 316 | 7050134,52 | 5341536,93 |
| 277 | 7049441,32 | 5342198,46 | 317 | 7050022,16 | 5341534,62 |
| 278 | 7049456,77 | 5342200,05 | 318 | 7050005,44 | 5341548,72 |
| 318 | 7050005,44 | 5341548,72 | 349 | 7049036,29 | 5342212,08 |
| 319 | 7050004,72 | 5341640,32 | 350 | 7049050,94 | 5342217,01 |
| 320 | 7050080,09 | 5341627,54 | 351 | 7049104,22 | 5342221,12 |
| 321 | 7050088,03 | 5341620,04 | 352 | 7049115,77 | 5342240,92 |
| 322 | 7050182,57 | 5341609,98 | 353 | 7049121,98 | 5342237,97 |
| 323 | 7050213,73 | 5341614,51 | 354 | 7049123,39 | 5342240,44 |
| 324 | 7050215,21 | 5341616,80 | 355 | 7049152,42 | 5342239,94 |
| 325 | 7049494,02 | 5342278,58 | 356 | 7049156,95 | 5342246,87 |

| Обозначение характерных точек | Координаты | | Обозначение характерных точек | Координаты | |
|---|---|---|---|---|---|
| | X | Y | | X | Y |
| 326 | 7049502,73 | 5342266,83 | 357 | 7049312,16 | 5342119,04 |
| 327 | 7049512,08 | 5342269,72 | 358 | 7049399,57 | 5342233,12 |
| 328 | 7049528,91 | 5342281,99 | 359 | 7049304,58 | 5342223,76 |
| 329 | 7049563,99 | 5342307,86 | 360 | 7049303,98 | 5342188,78 |
| 330 | 7049592,52 | 5342328,68 | 361 | 7049310,97 | 5342187,96 |
| 331 | 7049561,22 | 5342337,10 | 362 | 7049310,60 | 5342166,26 |
| 332 | 7049547,76 | 5342314,14 | 363 | 7049303,60 | 5342166,14 |
| 333 | 7049528,97 | 5342296,52 | 364 | 7049302,79 | 5342119,04 |
| 334 | 7049448,20 | 5342270,02 | 365 | 7049645,71 | 5343091,74 |
| 335 | 7049451,97 | 5342259,20 | 366 | 7049629,63 | 5343163,29 |
| 336 | 7049421,06 | 5342246,66 | 367 | 7049604,59 | 5343161,79 |
| 337 | 7049378,20 | 5342239,74 | 368 | 7049506,82 | 5343172,86 |
| 338 | 7049362,12 | 5342238,48 | 369 | 7049506,89 | 5343195,62 |
| 339 | 7049312,19 | 5342234,46 | 370 | 7049484,25 | 5343214,19 |
| 340 | 7049304,75 | 5342233,84 | 371 | 7049478,76 | 5343222,34 |
| 341 | 7049304,91 | 5342243,43 | 372 | 7049491,80 | 5343174,72 |
| 342 | 7049376,69 | 5342243,12 | 373 | 7049692,70 | 5344541,51 |
| 343 | 7049296,91 | 5342243,54 | 374 | 7049716,11 | 5344567,53 |
| 344 | 7049296,73 | 5342233,17 | 375 | 7049717,10 | 5344541,16 |
| 345 | 7049254,29 | 5342229,62 | 376 | 7049676,34 | 5344534,58 |
| 346 | 7049194,93 | 5342224,97 | 377 | 7049716,72 | 5345069,63 |
| 347 | 7049141,67 | 5342220,17 | 378 | 7049718,86 | 5345081,70 |
| 348 | 7049085,57 | 5342215,93 | 379 | 7049682,21 | 5345088,18 |

Система координат – СК-63 Q5.

Система высот – Балтийская 1977г.

Перечень координат характерных точек границ зон планируемого размещения объектов представлен на Чертежах планировки территории.

### *2.4 Перечень координат характерных точек границ зон планируемого размещения линейных объектов, подлежащих переносу (переустройству) из зон планируемого размещения линейных объектов*

Объектов подлежащих переносу (переустройству) из зон планируемого размещения линейных объектов в данном проекте не имеется.

## *2.5 Предельные параметры разрешенного строительства, реконструкции объектов капитального строительства, входящих в состав линейных объектов в границах зон их планируемого размещения*

Предельные параметры разрешенного строительства, реконструкции объектов капитального строительства, входящих в состав линейных объектов в границах зон планируемого размещения линейных объектов устанавливаются в соответствии с:

– СН 459–74 «Нормы отвода земель для нефтяных и газовых скважин»;

– п. 2.3 ВСН «Нормы отвода земель для электрических сетей напряжением 0,38÷750 № 14278тм-т1»;

– ПУЭ (изд. 7);

– Постановлением правительства № 160 от 24.02.2009 (с изменениями на 26.08.2013).

Максимальный процент застройки зон планируемо размещения объектов капитального строительства составляет:

Трасса КЛ-6кВ переустройство ф.18 – 520 0,003%;
Трасса ВЛ-6кВ отпайка от ф.18 на КТП "Твой дом" – 6389 0,038%;
Трасса ВЛ-6кВ отпайка от ф.18 на КТП КЦДНГ-1 – 183 0,001%;
Трасса ВЛ-6кВ отпайка от ф.18 на КТП котельной №2 – 2566 0,015%;
Трасса ВЛ-6кВ переустройство ф.18 на КТП скв.243, 409 – 114771 0,675%;
Трасса ВЛ-6кВ отпайка от ф.18 на К-7 – 4088 0,038%;
Трасса ВЛ-6кВ отпайка от ф.18 на ТУГР – 2579 0,015%;
Трасса ВЛ-6кВ отпайка от ф.18 на РУ-6кВ "505" – 12360 0,072%;
Трасса ВЛ-6кВ отпайка от ф.18 на скв. №258 – 549 0,003%;
Трасса ВЛ-6кВ отпайка от ф.18 на скв. №261 – 341 0,002%;
Трасса ВЛ-6кВ отпайка от ф.18 на скв. №49 – 1406 0,008%;
Трасса ВЛ-6кВ отпайка от ф.18 на БНГ-3 – 681 0,004%;
Трасса ВЛ-6кВ отпайка от ф.18 на скв. №262 – 4413 0,025%;
Трасса ВЛ-6кВ отпайка от ф.18 на скв. №71 – 709 0,004%;
Трасса ВЛ-6кВ отпайка от ф.18 на КТП Л/Г №2 – 112 0,002%;
Трасса ВЛ-6кВ отпайка от ф.18 на УТТУ-3 – 1435 0,008%;
Трасса ВЛ-6кВ отпайка от ф.18 на К-5 – 731 0,004%;
Трасса ВЛ-6кВ отпайка от ф.18 на скв. №139,204 – 1254 0,007%;
Трасса ВЛ-6кВ отпайка от ф.18 на скв. №184, 190 – 6624 0,038%;
Трасса ВЛ-6кВ отпайка от ф.18 на скв. №263 – 1337 0,007%;
Трасса ВЛ-6кВ отпайка от ф.18 на скв. №70 – 670 0,003%;
Трасса ВЛ-6кВ отпайка от ф.18 на скв. №14, 14/2 – 43 0,001%;
Трасса ВЛ-6кВ отпайка от ф.18 на К-6 – 5529 0,032%;
Трасса ВЛ-6кВ отпайка от ф.18 на скв. №74 – 776 0,004%.

Минимальные отступы от границ земельных участков в целях определения мест допустимого размещения объектов капитального строительства, которые входят в состав линейных объектов и за пределами которых запрещено строительство таких объектов составляет 4м.

## 2.6 Информация о необходимости осуществления мероприятий по защите сохраняемых объектов капитального строительства

Объекты капитального строительства (здание, строение, сооружение, объекты, строительство которых не завершено) существующих и строящихся на момент подготовки проекта планировки территории, а так же объекты капитального строительства, планируемых к строительству в соответствии с ранее утвержденной документацией по планировке территории, от возможного негативного воздействия в связи с размещением линейных объектов отсутствуют.

## 2.7 Информация о необходимости осуществления мероприятий по сохранению объектов культурного наследия от возможного негативного воздействия в связи с размещением линейных объектов

Согласно ФЗ РФ, к объектам культурного наследия (памятникам истории и культуры) народов Российской Федерации относятся объекты недвижимого имущества со связанными с ними произведениями живописи, скульптуры, декоративно-прикладного искусства, объектами науки и техники и иными предметами материальной культуры, возникшие в результате исторических событий, представляющие собой ценность с точки зрения истории, археологии, архитектуры, градостроительства, искусства, науки и техники, эстетики, этнологии или антропологии, социальной культуры и являющиеся свидетельством эпох и цивилизаций, подлинными источниками информации о зарождении и развитии культуры.

Согласно заключения Управления Республики Коми по охране объектов культурного наследия №01/1333 от 29 августа 2019 года, испрашиваемый земельный участок расположен вне зон охраны, защитных зон объектов культурного наследия, расположенных на территории муниципального района «Сосногорск» (*приложение В*).

## 2.8 Информация о необходимости осуществления мероприятий по охране окружающей среды

При выполнении строительных работ на водных объектах и прилегающих к ним территориях следует руководствоваться, кроме общих СНиПов, законоположениями, стандартами и нормами, содержащими специальные требования по охране водной среды:

– водный Кодекс Российской Федерации № 74-ФЗ от 3 июня 2006 года;

– положение о водоохранных зонах водных объектов и их прибрежных защитных полосах (утвержден Постановлением правительства РФ 23.11.96);

– ГОСТ 17.1.3.13-86 «Охрана природы. Гидросфера. Общие требования к охране поверхностных вод от загрязнения»;

– СанПиН 4630-88 «Санитарные правила и нормы охраны поверхностных вод от загрязнения».

Строительно-монтажные работы выполняются преимущественно в зимний строительный сезон при промерзании деятельного слоя на глубину не менее 0,6 м, обеспечивающую устойчивую работу строительной техники.

В пределах водоохранной зоны водного объекта запрещается:

– добыча грунта и других строительных материалов;

– размещение строительных площадок и временных сооружений;

– размещение стоянок транспортных средств и строительных машин.

В целях уменьшения воздействия на окружающую среду все работы выполнять в пределах временной полосы отвода земли, необходимой для строительства проектируемых сооружений и трасс.

Сохранение окружающей природной среды предусматривается путем соблюдения основных мероприятий, приведенных ниже:

– дорожные машины и оборудование должны находиться на объекте только на протяжении периода производства соответствующих работ. Не допускается хранение на приобъектных площадках временного отвода неиспользуемых, списанных или подлежащих ремонту в стационарных условиях машин или их частей и агрегатов;

– нельзя допускать неорганизованного проезда транспорта, машин и механизмов с выездом за пределы установленных для них путей передвижения, приводящим к механическому повреждению растительности и нарушению плодородного слоя почвы;

– дорожные машины при работе оказывают воздействие на окружающую среду в виде загрязнения атмосферы отработанными газами, пылью, а также являются источниками шума, вибрации и засорения прилегающей территории выбросами. Определяющим условием минимального загрязнения атмосферы отработанными газами дизельных двигателей дорожных машин и оборудования является правильная эксплуатация двигателя, своевременная регулировка системы подачи и ввода топлива;

– заправка автомобилей, тракторов и др. самоходной техники топливом и маслами должна производиться на стационарных или передвижных заправочных пунктах в специально отведенных местах, удаленных от водных объектов. Заправка стационарных машин и машин с ограниченной подвижностью (экскаваторы и др.) производится автозаправщиком. Заправка во всех случаях должна производиться только с помощью шлангов, применение для заправки ведер и др. открытой посуды не допускается. На объекте должен быть организован сбор отработанных и заменяемых масел с последующей отправкой их на регенерацию. Слив масел на почву или в водоем запрещен;

– с целью предохранения мохорастительного покрова от нарушения перемещающимися строительными машинами необходимо снего-ледяное покрытие (автозимники) поддерживать в исправном состоянии в течение всего срока эксплуатации. Движение транспортной и строительной техники круглогодично допускается только по постоянным дорогам, а в зимний период – по специально подготовленным зимним технологическим дорогам автозимникам);

– все работы выполнять в пределах временной полосы отвода земли, необходимой для строительства проектируемых сооружений и трасс.

Эквивалентный уровень звука в рабочей зоне должен быть не выше 80 дБА.

Предельно допустимые эквивалентные значения вибрации рабочих мест I категории в октавных полосах 8–63 Гц составляют: виброускорения 0,56–0,40 м/с$^2$, 115 дБ.

Зоны с уровнем звука выше 85 дБА должны быть обозначены знаками безопасности. Работающие в этих зонах должны быть обеспечены средствами индивидуальной защиты.

При необходимости в случае превышения допустимого уровня звука для звукоизоляции двигателей дорожных машин целесообразно применять защитные кожухи и капоты с многослойными покрытиями, применением резины, поролона и т.п. За счет применения изоляционных покрытий и приклейки виброизолирующих матов и войлока шум можно снизить на 5 дБА. Для изоляции локальных источников шума следует использовать противошумные экраны, завесы, палатки.

Для сваебойных машин целесообразно применение защитных кожухов, выполненных из многослойных материалов, в том числе парусины, свинцовой фольги (5 кг/м2), стекловолокна толщиной 5 см, стальной и медной сетки, с помощью которых уровень шума может быть снижен на 25 дБА.

Настоящим проектом предусмотрен контроль сварных швов радиографическим и ультразвуковым способами.

Проведение строительных работ, движение строительной техники, хранение материалов в местах, не предусмотренных проектом, запрещается.

До начала работ рабочие и ИТР должны пройти инструктаж по соблюдению требований охраны окружающей среды при выполнении строительно-монтажных работ.

Исполнитель работ обеспечивает безопасность работ для окружающей природной среды, при этом:

– обеспечивает уборку стройплощадки, мусор и снег должны вывозиться в установленные органом местного самоуправления места и сроки;

– не допускается несанкционированное сведение древесно-кустарниковой растительности;

– не допускается выпуск воды со строительной площадки без защиты от размыва поверхности;

– выполняет обезвреживание и организацию производственных и бытовых стоков;

– выполняет работы по мелиорации и изменению существующего рельефа только в соответствии с согласованной органами госнадзора и утвержденной проектной документацией.

## *2.9 Информация о необходимости осуществления мероприятий по защите территорий от чрезвычайных ситуаций природного и техногенного характера, в том числе по обеспечению пожарной безопасности и гражданской обороне*

В основу концепции обеспечения пожарной безопасности проектируемого объекта положена приоритетность требований, направленных на обеспечение безопасности людей при пожаре, по отношению к другим противопожарным требованиям.

Целью создания системы обеспечения пожарной безопасности объекта защиты является предотвращение пожара, обеспечение безопасности людей и защита имущества при пожаре.

Пожарная безопасность проектируемого объекта обеспечивается:

– системой предотвращения пожара;

– системой противопожарной защиты;

– организационно-техническими мероприятиями.

*Решения по предотвращению пожара*

Система предотвращения пожара в проектируемом объекте обеспечивается применением пожаробезопасных строительных материалов, различного инженерно-технического оборудования, прошедших соответствующие испытания и имеющих сертификаты соответствия и пожарной безопасности, а также привлечением организаций, имеющих соответствующие лицензии для осуществления проектирования специальных разделов, монтажа, наладки, эксплуатации и технического обслуживания противопожарных систем.

*Решения по предотвращению образования горючей среды*

Проектом предусмотрены следующие решения:

– применение герметизированной системы транспорта;

– вся запорная и предохранительная арматура соответствует классу I герметичности затвора;

– электрооборудование во взрывобезопасном исполнении;

– слив остатка жидких продуктов из оборудования (при его остановке на ремонт) в емкость с последующим возвратом в процесс;

– взаимное расположение и расстояния между сооружениями на территории установки в соответствии с требованиями нормативных документов;

– средства аварийной сигнализации и контроля состояния воздушной среды находятся в исправном состоянии, а их работоспособность проверяется не реже одного раза в месяц;

– недопущение пропуска сырья через фланцевые соединения;

– защита трубопроводов и оборудования от почвенной и атмосферной коррозии;

– в воздухе рабочей зоны, в закрытых помещениях, где возможно выделение в воздух паров, газов и пыли, а также в случаях изменений технологических процессов осуществляется постоянный контроль воздушной среды с помощью переносных приборов газоанализа.

*Решения по предотвращению образования источников зажигания*

Для защиты людей от поражения электротоком применено зануление и защитное заземление по системе TN-C-S, согласно ГОСТ Р 505.71-2.

Защитное заземление и зануление проводящих частей электрооборудования, могущих оказаться под напряжением вследствие повреждения изоляции, выполняется путем присоединения их защитными проводниками к главной заземляющей шине. В качестве защитных проводников используются жилы питающих кабелей.

*Решения по противопожарной защите*

Система противопожарной защиты обеспечивается комплексным решением объемно-планировочных, конструктивных особенностей объекта и применением средств автоматической пожарной сигнализации, систем автоматической противодымной защиты, ограничивающим распространение возможного пожара и обеспечивающим безопасную эвакуацию людей.

Проектируемая система противопожарной защиты обеспечивает следующие условия:

– безопасность сотрудников, повышение эффективности действий пожарных подразделений по проведению спасательных операций и тушению пожара на объекте, ограничение материальных потерь от пожара;

– предотвращение распространения опасных факторов пожара;

– обеспечение доступа пожарных подразделений к сооружениям объекта и создание условий тушения (локализации) пожара при возникновении очага пожара.

Строительные, отделочные, теплоизоляционные материалы и кабельная продукция, подлежащие обязательной сертификации в области пожарной безопасности, оборудование противопожарных систем, применяющиеся при строительстве имеют сертификаты пожарной безопасности.

Противопожарная защита достигается в проекте применением следующих решений:

– применяемое в проекте технологическое оборудование имеет необходимые сертификаты соответствия требованиям промышленной и пожарной безопасности и разрешения Ростехнадзора России на применение на опасном производственном объекте;

– предусматривается герметизированная схема технологического процесса: соединение труб между собой осуществляется на сварке, трубопроводы не имеют

– фланцевых или других разъемных соединений, кроме мест установки арматуры или присоединения к оборудованию;

– предусматривается система контроля за технологическим процессом. Технологическое оборудование оснащается манометрами, уровнемерами, запорной и предохранительной арматурой;

– запорная арматура соответствует классу герметичности «А» по ГОСТ Р 54808-2011, исполнение арматуры соответствует климатическим характеристикам района строительства ХЛ;

– теплоизоляция производится матами и цилиндрами, изготовленными из минеральной ваты на синтетическом связующем, класс горючести НГ;

– опоры эстакад – негорючие, выполнены из металлических труб;

– насосы комплектуются электродвигателями взрывозащищенного исполнения;

– в рамках мер по обеспечению пожарной безопасности, предусмотрено использование кабеля в оболочке, не распространяющей горение;

– проектируемый объект оснащается средствами пожаротушения;

– к проектируемому объекту предусматривается подъезд для пожарных автомобилей;

– применением основных строительных конструкций и материалов, в том числе используемых для облицовок, с нормированными показателями пожарной опасности.

Противопожарные расстояния между зданиями, сооружениями и наружными установками, обеспечивающие пожарную безопасность проектируемых объектов приняты на основании требований Федерального закона № 123-ФЗ от 22.07.2008, СП 231.1311500.2015, СП 4.13130.2013.

*Организационно-технические мероприятия по обеспечению пожарной безопасности*

Организационно-технические мероприятия по обеспечению пожарной безопасности проектируемого объекта включают в себя следующие решения:

– назначение лиц, персонально ответственных за пожарную безопасность отдельных территорий, зданий, сооружений, технологического оборудования; за содержание в исправном состоянии систем противопожарной защиты и пожарной техники;

– установление на объектах соответствующего противопожарного режима;

– постоянный контроль соблюдения пожарной безопасности объектов комиссиями производственного контроля ООО «ЛУКОЙЛ-Коми»;

– ежегодное проведение аттестации объектов в области пожарной безопасности;

– своевременное выполнение предписаний государственных надзорных органов;

– проведение на постоянной основе ежеквартальных противопожарных инструктажей и ежегодных занятий по пожарно-техническому минимуму для работников ООО «ЛУКОЙЛ-Коми», а также для работников подрядных организаций, выполняющих работы на объектах Общества;

– обеспечение объектов первичными средствами пожаротушения, а также средствами противопожарной пропаганды;

– создание добровольных пожарных дружин из числа работников объектов;

– проведение, в соответствии с графиком, учебно-тренировочных занятий по тушению условных пожаров с персоналом объектов;

– взаимодействие с территориальными органами ГОиЧС в части проведения ежегодных комплексных учений по тушению условных пожаров и ликвидации чрезвычайных ситуаций.

Согласно статьи 99 № 123-ФЗ "Технический регламент о требованиях пожарной безопасности" допускается не предусматривать наружное противопожарное водоснабжение расположенных вне населенных пунктов отдельно стоящих

зданий и сооружений класса функциональной пожарной опасности Ф5 категорий А, Б и В по пожарной и взрывопожарной опасности объемом не более 500 м3 и категорий Г и Д по пожарной и взрывопожарной опасности объемом не более 1000 м3. Таким образом, для предусмотренных проектом сооружений на кустах скважин (АГЗУ- 47,4 м3, аппаратурный блок АГЗУ - 22,5 м3 , блок местной автоматики - 22,5 м3 , КТП - 88,2 м3) допускается не предусматривать наружное противопожарное водоснабжение.

Наружное пожаротушение кустов скважин предусматривается только первичными средствами (согласно п. 6.38 ВНТП 3-85).

Для размещения первичных средств пожаротушения, немеханизированного инструмента и пожарного инвентаря предусмотрены пожарные щиты. Необходимое количество пожарных щитов и их тип определен по взрывопожарной и пожарной опасности технологических установок, предельной защищаемой площади одним пожарным щитом и класса пожара в соответствии требованиями Постановления Правительства Российской Федерации от 25.04.2012 г. №390.

Проектом на кустах скважин предусмотрены пожарные щиты ЩП-В и ЩП-Е.

Комплектация щита ЩП-В – щит пожарный для очагов пожара класса В (пожары горючих жидкостей или плавящихся твердых веществ):

– огнетушитель порошковый, вместимостью 10 л (9 кг огнетушащего состава);
– лом;
– ведро;
– покрывало для изоляции очага возгорания;
– лопата штыковая;
– лопата совковая;
– ящик с песком 0,5 м3.

Комплектация щита ЩП-Е – щит пожарный для очагов пожара класса Е (пожары электроустановок):

– огнетушитель порошковый, вместимостью 10 л (9 кг огнетушащего состава);
– крюк с деревянной рукояткой;
– комплект для резки электропроводов: ножницы, диэлектрические боты и коврик;
– покрывало для изоляции очага возгорания;
– лопата совковая;
– ящик с песком 0,5 м3.

Для тушения пожаров, проведения связанных с ними первоочередных аварийно-спасательных работ, а также пожарно-профилактического обслуживания объектов ООО «ЛУКОЙЛ-Коми» привлекается на договорной основе пожарная часть (ПЧ-94) Федерального казенного учреждения «9 отряд федеральной противопожарной службы по Республике Коми (договорной)» - договор №17Y3971 от 29.12.2017 г. (договор автоматически пролонгируется ежегодно).

Пожаротушение проектируемого объекта предусматривается при помощи передвижной пожарной техники (пожарные автомобили ПЧ-94).

*Основными мероприятиями по гражданской обороне*, осуществляемыми в целях решения задачи, связанной с обеспечением постоянной готовности сил и средств гражданской обороны, являются:

– создание и оснащение современными техническими средствами сил гражданской обороны;

– обучение сил гражданской обороны, проведение учений и тренировок по гражданской обороне;

– разработка и корректировка планов действий сил гражданской обороны;

– разработка высокоэффективных технологий для проведения аварийно-спасательных и других неотложных работ;

определение порядка взаимодействия и привлечения сил и средств гражданской обороны, а также всестороннее обеспечение их действий.

# МАТЕРИАЛЫ ПО ОБОСНОВАНИЮ ПРОЕКТА ПЛАНИРОВКИ ТЕРРИТОРИИ

## РАЗДЕЛ 3 МАТЕРИАЛЫ ПО ОБОСНОВАНИЮ ПРОЕКТА ПЛАНИРОВКИ ТЕРРИТОРИИ. ГРАФИЧЕСКАЯ ЧАСТЬ

Взам. инв. №

Подп. и дата

Инв. № подл. | ППТ/ПМТ

| Изм. | Кол.уч | Лист | № док | Подп. | Дата | 19001-ППТ/ПМТ | | | |
|---|---|---|---|---|---|---|---|---|---|
| Разработал | | Коснырева О.П. | | | | ГРАФИЧЕСКАЯ ЧАСТЬ | Стадия | Лист | Листов |
| Проверил | | Коснырева О.П. | | | | | Р | 1 | |
| Н.конр. | | Быков В.А. | | | | | ООО НИПППД «Недра» | | |
| ГИП | | Чемус А.А | | | | | | | |

НИЖНИЙ ОДЕС

| Наименование СП | Административный центр СП |
|---|---|
| МО ГП ***Войвож*** | пгт. Войвож |
| МО ГП ***Нижний Одес*** | пгт. Нижний Одес |
| МО ГП ***Сосногорск*** | г. Сосногорск |
| МО СП ***Верхнеижемский*** | пст. Верхнеижемский |
| МО СП ***Вис*** | пст. Вис |
| МО СП ***Ираёль*** | пст. Ираель |
| МО СП ***Керки*** | пст. Керки |
| МО СП ***Малая Пера*** | пст. Малая Пера |
| МО СП ***Поляна*** | пст. Поляна |
| МО СП ***Усть-Ухта*** | с. Усть-Ухта |

- Границы МО
- Границы СП
- Граница населенного пункта
- Населенный пункт
- Река, озеро
- Река
- Болото

Взам. инв.N

Подпись и дата

Инв.N подл.

| Изм. | Кол.уч | Лист | N док. | Подпись | Дата |
|---|---|---|---|---|---|
| Разработал | | Коснырева | | | 03.20 |
| Рук.группы | | Коснырева | | | 03.20 |
| Нач.отдела | | Быков В.А. | | | 03.20 |
| ГИП | | Чемус А.А. | | | 03.20 |
| Н.контроль | | Быков В.А. | | | 03.20 |

19001-ППТ

РЕКОНСТРУКЦИЯ ВЛ-6КВ Ф-18
ПС 110/35/6КВ "НИЖНИЙ ОДЕС"

Материалы по обоснованию проекта планировки территории

| Стадия | Лист | Листов |
|---|---|---|
| П | 1 | 1 |

Схема расположения элемента планировочной структуры
Масштаб 1:50 000

ООО НИПППД "Недра"

Формат А3

**Инженерные коммуникации**

- Воздушная линия электропередачи
- Газопровод подземный, подводный
- Нефтепровод подземный,подводный,группа нефтепровод
- Нефтепровод наземный
- Газопровод наземный
- Водопровод подземный

Взам. инв.N

Подпись и дата

Инв.N подл.

| Изм. | Кол.уч. | Лист | N док. | Подпись | Дата |
|---|---|---|---|---|---|

Схема использования территории
в период подготовки проекта планировки территории
Масштаб 1:50 000

Лист 1

Формат А3

НИЖНИЙ ОДЕС

3

3

2

2

## Транспортная инфраструктура

- Автомобильная дорога с усовершенствованным покрытием
- Автомобильная дорога с покрытием
- Автомобильная дорога без покрытия
- Зимник, полевая, лесная дорога, тропа
- Ширококолейная железная дорога
- Полотно разобранной железной дороги
- Мост

Взам. инв.N

Подпись и дата

Инв.N подл.

| Изм. | Кол.уч. | Лист | N док. | Подпись | Дата |
|---|---|---|---|---|---|

Схема организации улично-дорожной сети
Масштаб 1:50 000

Лист 1

Формат А3

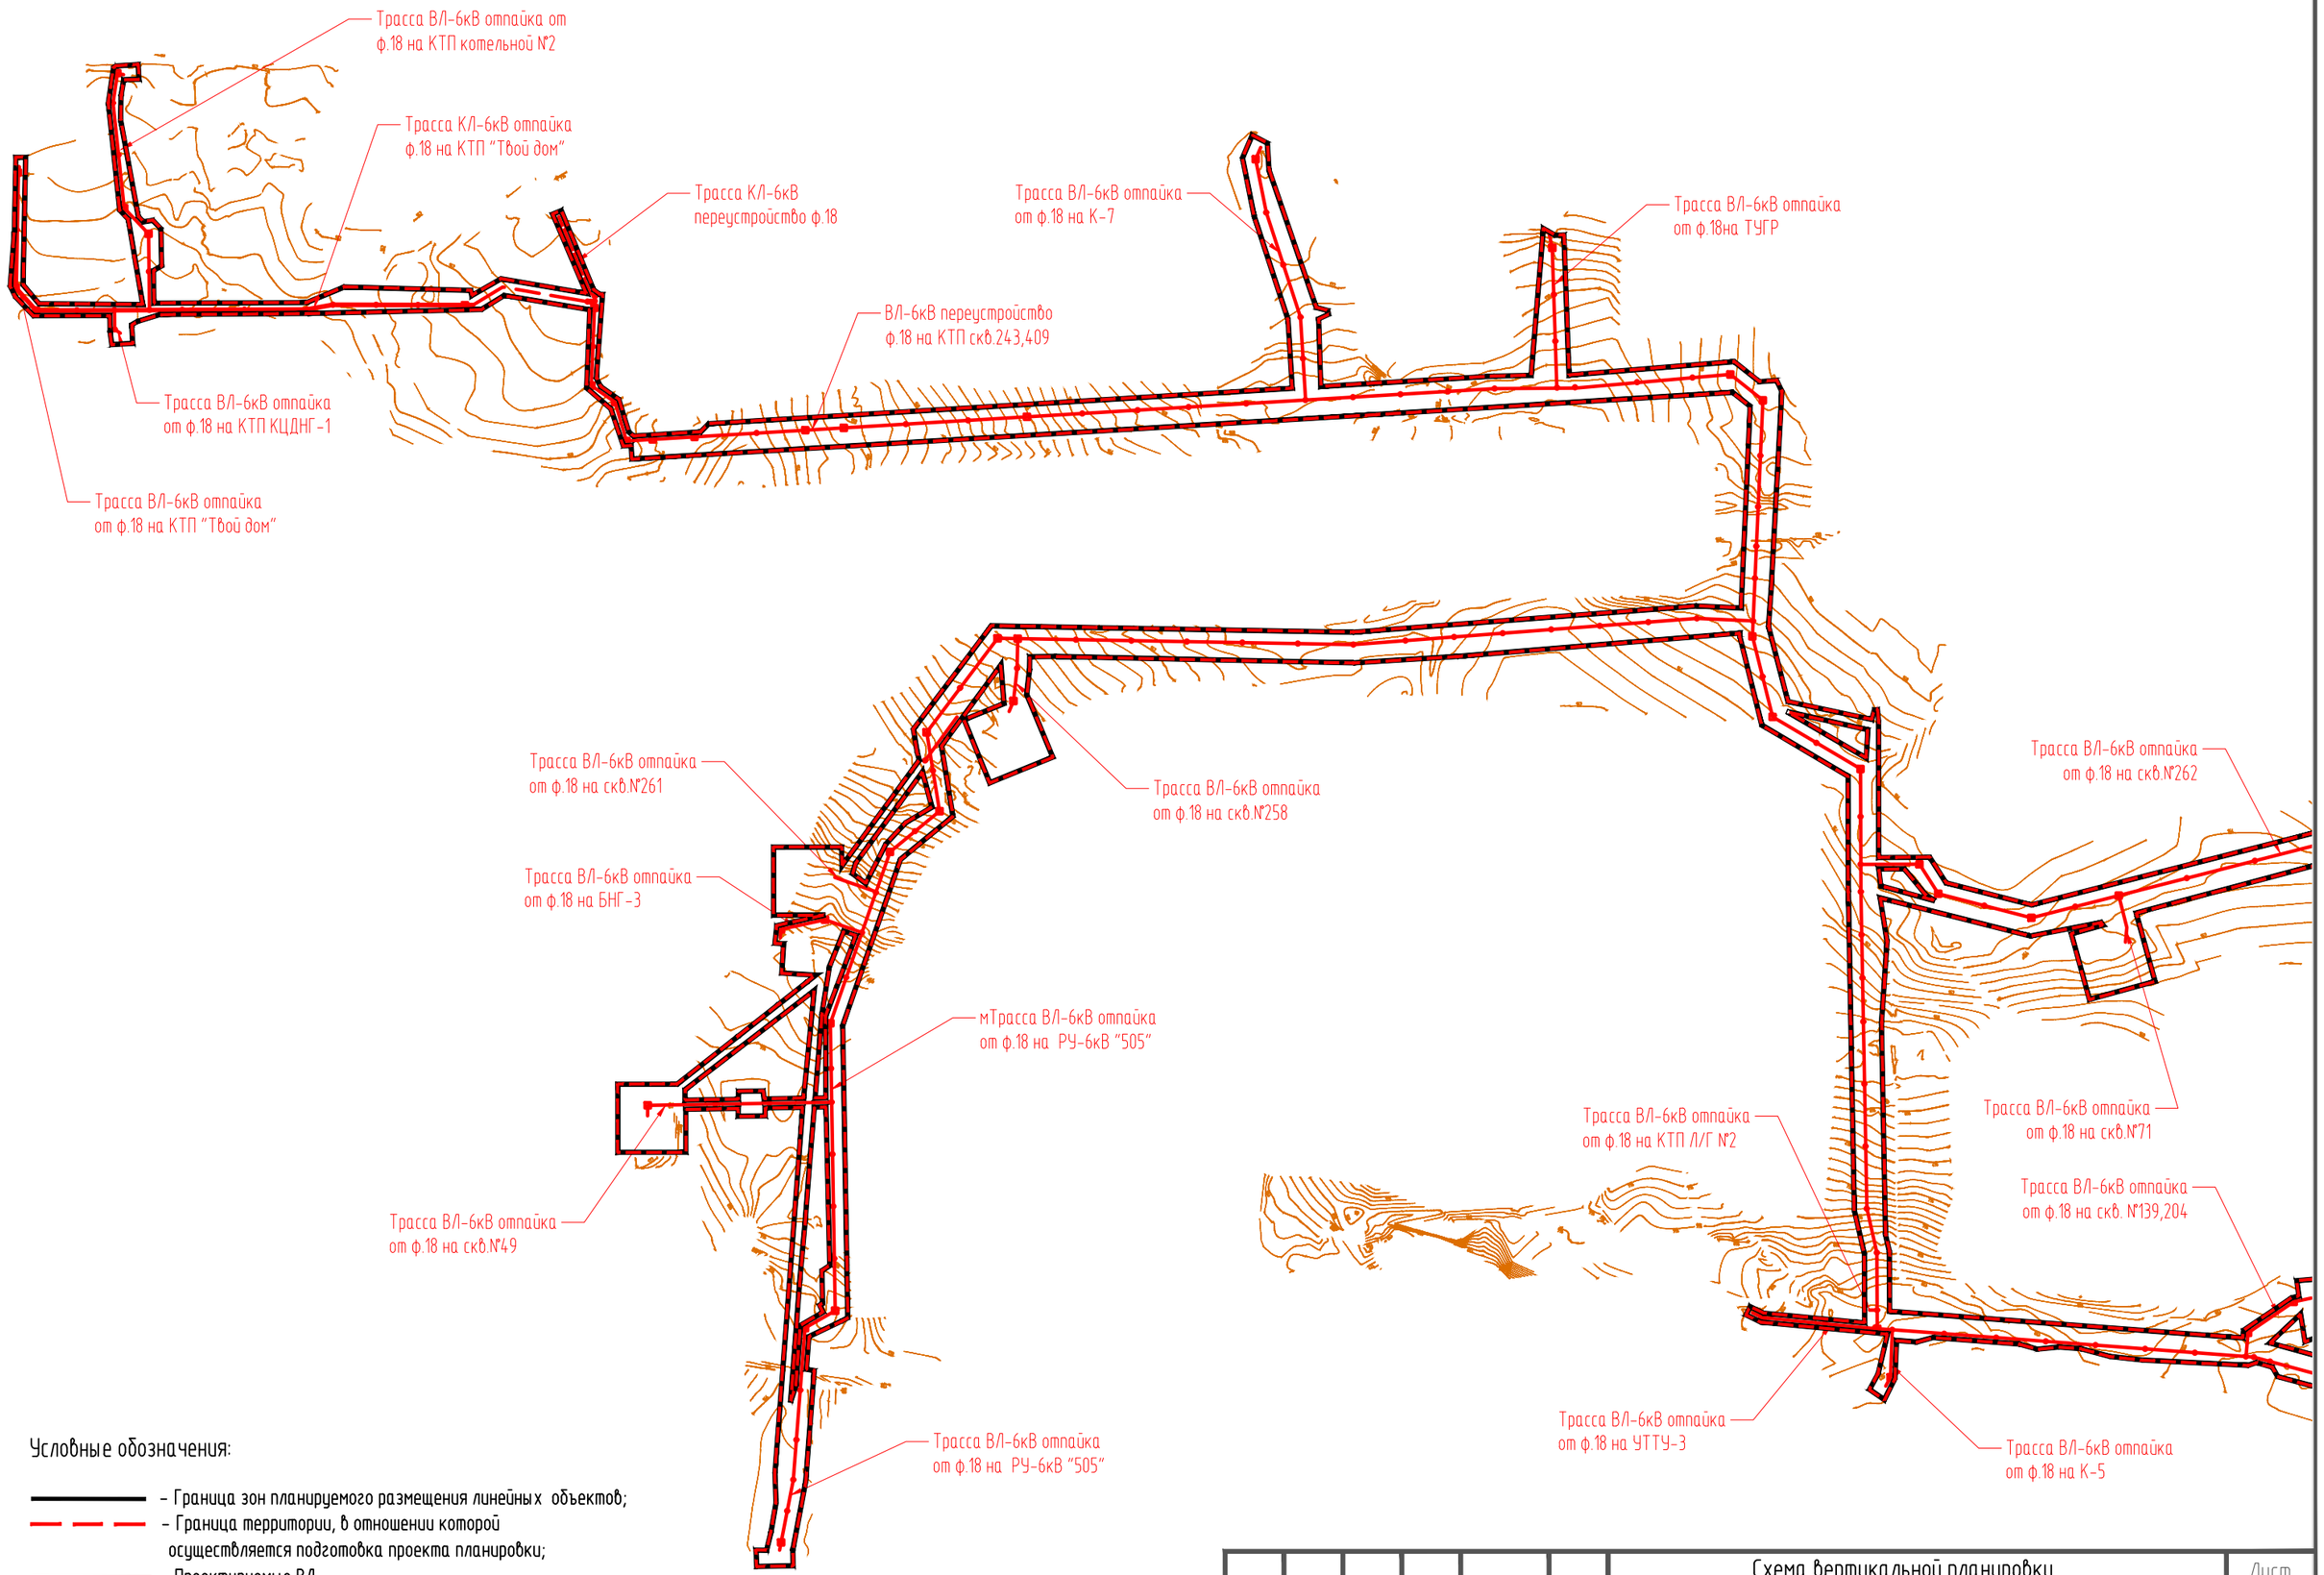


Условные обозначения:

– Граница зон планируемого размещения линейных объектов;

– Граница территории, в отношении которой осуществляется подготовка проекта планировки;

– Проектируемые ВЛ

Взам. инв.N

Подпись и дата

Инв.N подл.

| Изм. | Кол.уч. | Лист | N док. | Подпись | Дата |
|---|---|---|---|---|---|

Схема вертикальной планировки инженерной подготовки территории
Масштаб 1:5 000

Лист 1.1

Формат А3

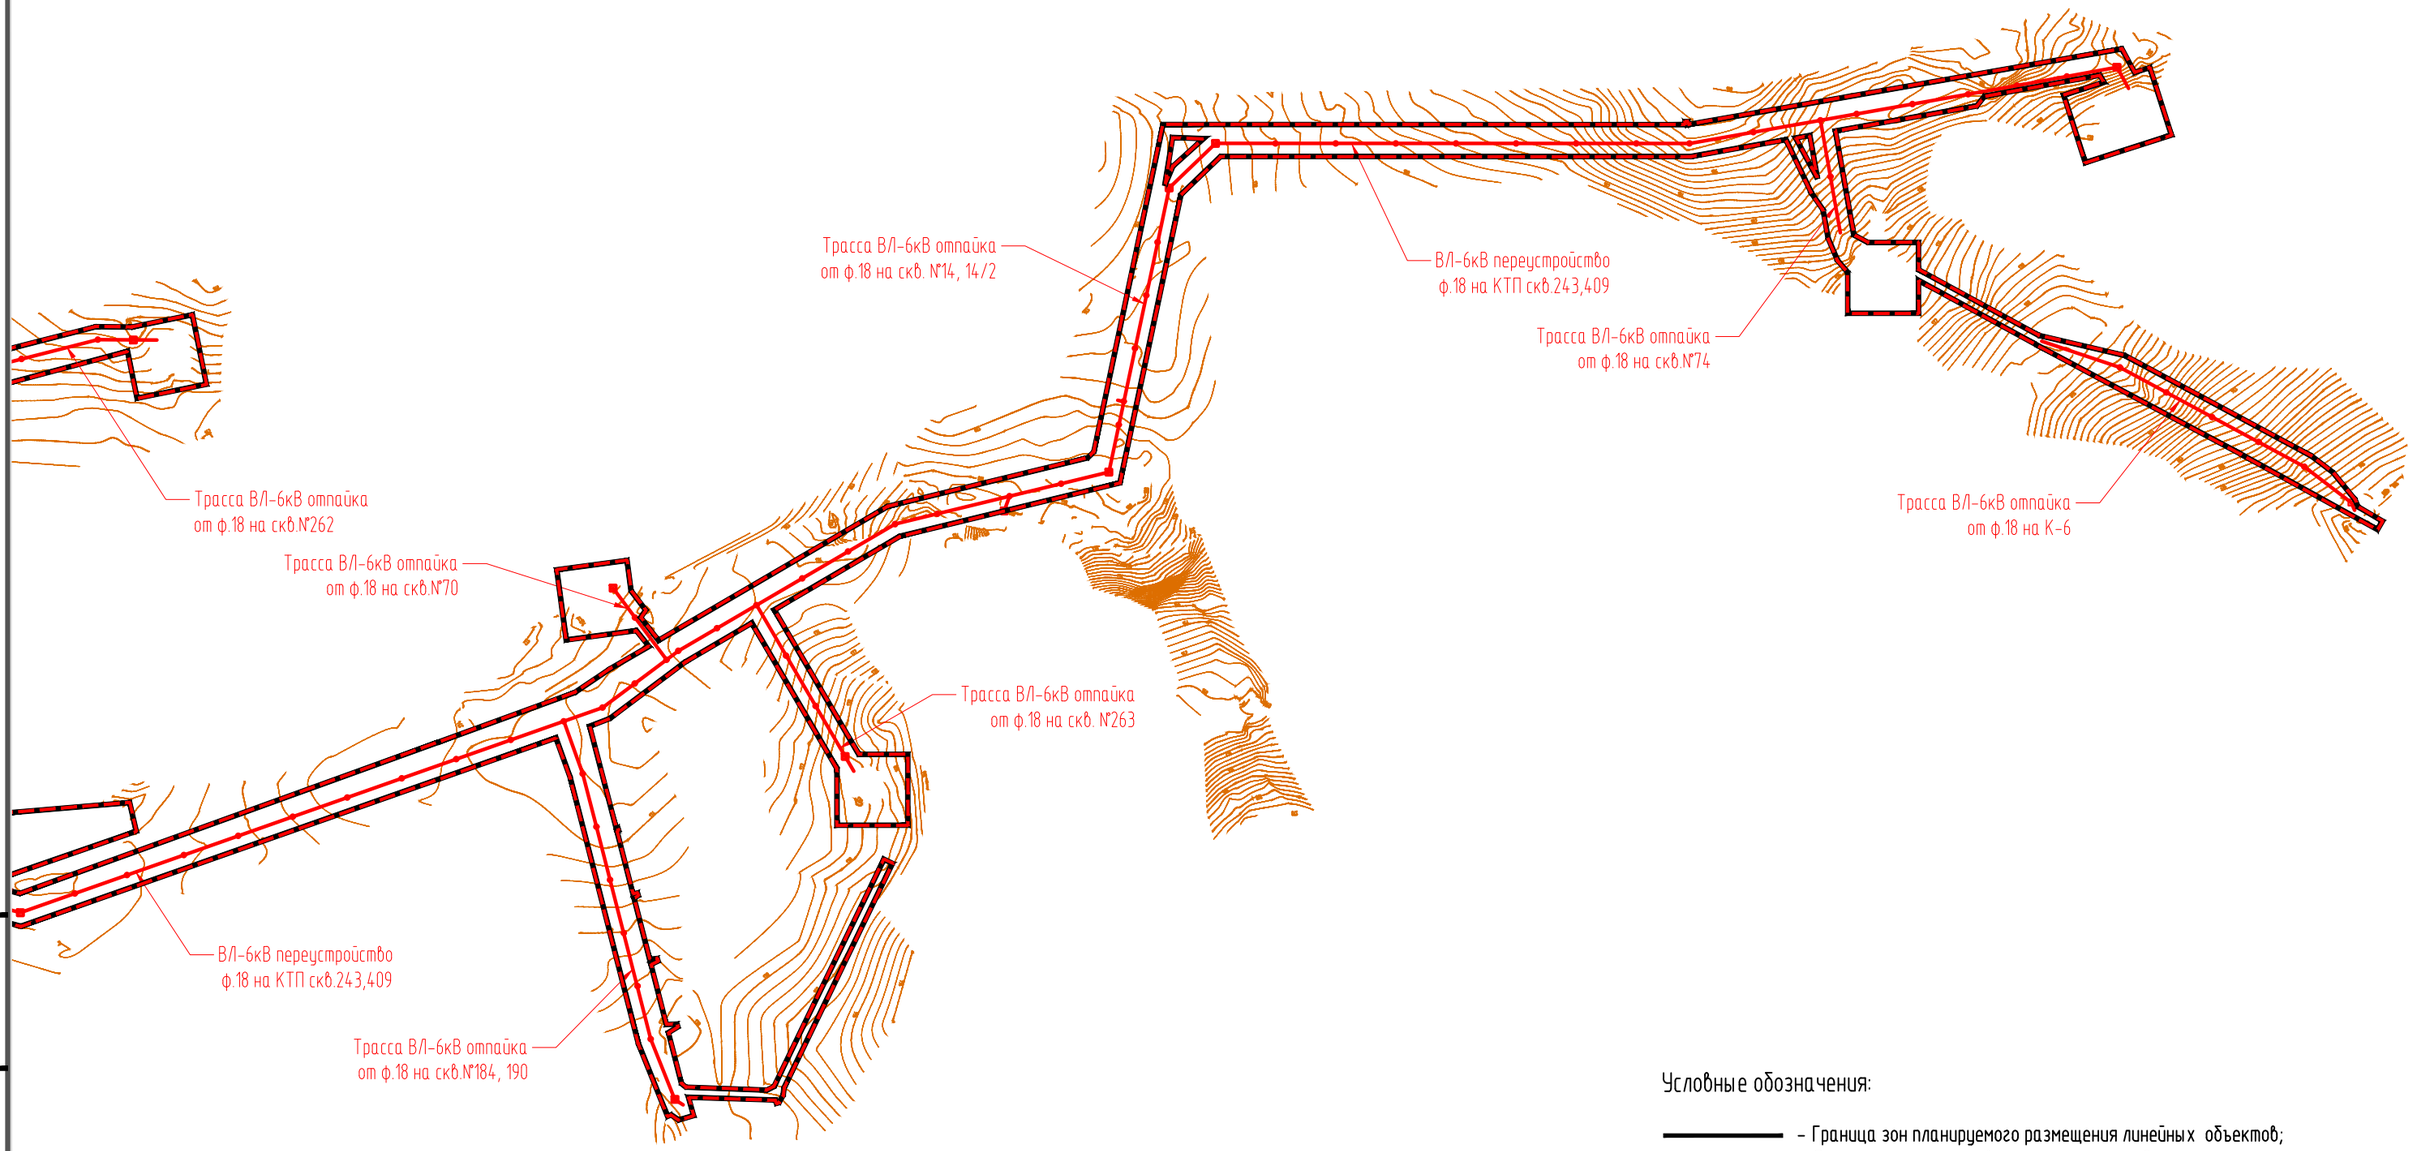


Условные обозначения:

- Граница зон планируемого размещения линейных объектов;
- Граница территории, в отношении которой осуществляется подготовка проекта планировки;
- Проектируемые ВЛ

Взам. инв.N

Подпись и дата

Инв.N подл.

| Изм. | Кол.уч. | Лист | N док. | Подпись | Дата |
|---|---|---|---|---|---|

Схема вертикальной планировки
инженерной подготовки территории
Масштаб 1:5 000

Лист 1.2

Формат А3

## Памятники истории и культуры на территории

### *Памятники археологии*

1. Стоянка «Усть-Ухта»
2. «Одесино-1» Поселение
3. «Одесино-2» Поселение
4. «Одесино-7» Поселение
5. «Одесино-8» Поселение
6. «Одесино-9» Поселение
7. «Поляна-1» Поселение
8. «Поляна-2» Поселение

### *Памятники истории*

1. Братская могила семи красных партизан
2. Памятник жертвам политических репрессий в сквере г. Сосногорска
3. Мемориальный крест памяти погибших жертв политических репрессий на берегу р. Ижма
4. Первая ГЭС Коми АССР
5. Памятник павшим в Великой Отечественной Войне в г. Сосногорск
6. Памятник павшим в Великой Отечественной Войне в п. Поляна
7. Скважина первооткрывателей (*район п. Верхнеижемский*)
8. Первый в мире магистральный подвесной трубопровод

НИЖНИЙ ОДЕС

Взам. инв.N

Подпись и дата

Инв.N подл.

| Изм. | Кол.уч. | Лист | N док. | Подпись | Дата |
|---|---|---|---|---|---|

Схема границ территорий объектов культурного наследия
М 1:50 000

Лист 1

Формат А3

НИЖНИЙ ОДЕС

3

3

2

2

421

АТС

8

5

6

## Особо охраняемые природные территории

- Заказник водный
- Памятник природы геологический
- Граница охранных зон, сведения которых имеются в ЕГРН
- Памятник природы водный

*Отображено в соответствии с границами квартальной лесоустроительной сети*

- Памятник природы ботанический
- Заказник комплексный

Взам. инв.N

Подпись и дата

Инв.N подл.

| Изм. | Кол.уч. | Лист | N док. | Подпись | Дата |
|---|---|---|---|---|---|

Схема границ зон с особыми условиями использования территории
Масштаб 1:50 000

Лист 1.1

Формат А3

Трасса ВЛ-6кВ отпайка от ф.18 на КТП котельной №2

Трасса КЛ-6кВ отпайка ф.18 на КТП "Твой дом"

Трасса ВЛ-6кВ отпайка от ф.18 на КТП КЦДНГ-1

Трасса ВЛ-6кВ отпайка от ф.18 на КТП "Твой дом"

Трасса КЛ-6кВ переустройство ф.18

Трасса ВЛ-6кВ отпайка от ф.18 на К-7

ВЛ-6кВ переустройство ф.18 на КТП скв.243,409

Трасса ВЛ-6кВ отпайка от ф.18на ТУГР

Трасса ВЛ-6кВ отпайка от ф.18 на скв.№261

Трасса ВЛ-6кВ отпайка от ф.18 на БНГ-3

Трасса ВЛ-6кВ отпайка от ф.18 на скв.№258

Трасса ВЛ-6кВ отпайка от ф.18 на скв.№262

Условные обозначения:

– Граница зон планируемого размещения линейных объектов;

– Граница территории, в отношении которой осуществляется подготовка проекта планировки;

– Граница охранных зон, сведения которых имеются в ЕГРН;

– Проектируемые ВЛ

мТрасса ВЛ-6кВ отпайка от ф.18 на РУ-6кВ "505"

Трасса ВЛ-6кВ отпайка от ф.18 на скв.№49

Трасса ВЛ-6кВ отпайка от ф.18 на РУ-6кВ "505"

Трасса ВЛ-6кВ отпайка от ф.18 на КТП Л/Г №2

Трасса ВЛ-6кВ отпайка от ф.18 на скв.№71

Трасса ВЛ-6кВ отпайка от ф.18 на скв. №139,204

Трасса ВЛ-6кВ отпайка от ф.18 на УТТУ-3

Трасса ВЛ-6кВ отпайка от ф.18 на К-5

Взам. инв.N

Подпись и дата

Инв.N подл.

| Изм. | Кол.уч. | Лист | N док. | Подпись | Дата |
|---|---|---|---|---|---|

Схема границ зон с особыми условиями использования территории
Масштаб 1:5 000

Лист 1.2

Формат А3

Трасса ВЛ-6кВ отпайка
от ф.18 на скв. №14, 14/2

ВЛ-6кВ переустройство
ф.18 на КТП скв.243,409

Трасса ВЛ-6кВ отпайка
от ф.18 на скв.№74

Трасса ВЛ-6кВ отпайка
от ф.18 на К-6

Трасса ВЛ-6кВ отпайка
от ф.18 на скв.№262

Трасса ВЛ-6кВ отпайка
от ф.18 на скв.№70

Трасса ВЛ-6кВ отпайка
от ф.18 на скв. №263

ВЛ-6кВ переустройство
ф.18 на КТП скв.243,409

Трасса ВЛ-6кВ отпайка
от ф.18 на скв.№184, 190

Условные обозначения:

- Граница зон планируемого размещения линейных объектов;
- Граница территории, в отношении которой осуществляется подготовка проекта планировки;
- Граница охранных зон, сведения которых имеются в ЕГРН;
- Проектируемые ВЛ

Взам. инв.N

Подпись и дата

Инв.N подл.

| Изм. | Кол.уч. | Лист | N док. | Подпись | Дата |
|---|---|---|---|---|---|

Схема границ зон с особыми условиями использования территории
Масштаб 1:5 000

Лист 1.3

Формат А3

## Объекты обеспечения пожарной безопасности
**(с указанием количества)**

- Пожарные депо
- НОРП-344 (пожарный поезд)
- Численность боевого состава
- ПВ (*пожарные водоемы*)
- ПГ (*пожарные гидранты*)
- АЦ (*автоцистерна*)
- В/Б (*водонапорная башня*)
- АЛ (*автолестница*)

АЗС 2

НИЖНИЙ ОДЕС

21

| Изм. | Кол.уч. | Лист | N док. | Подпись | Дата | Схема границ территорий, подверженных риску возникновения чрезвычайных ситуаций природного и техногенного характера Масштаб 1:50 000 | Лист 1 |
|---|---|---|---|---|---|---|---|

Взам. инв.N

Подпись и дата

Инв.N подл.

Формат А3

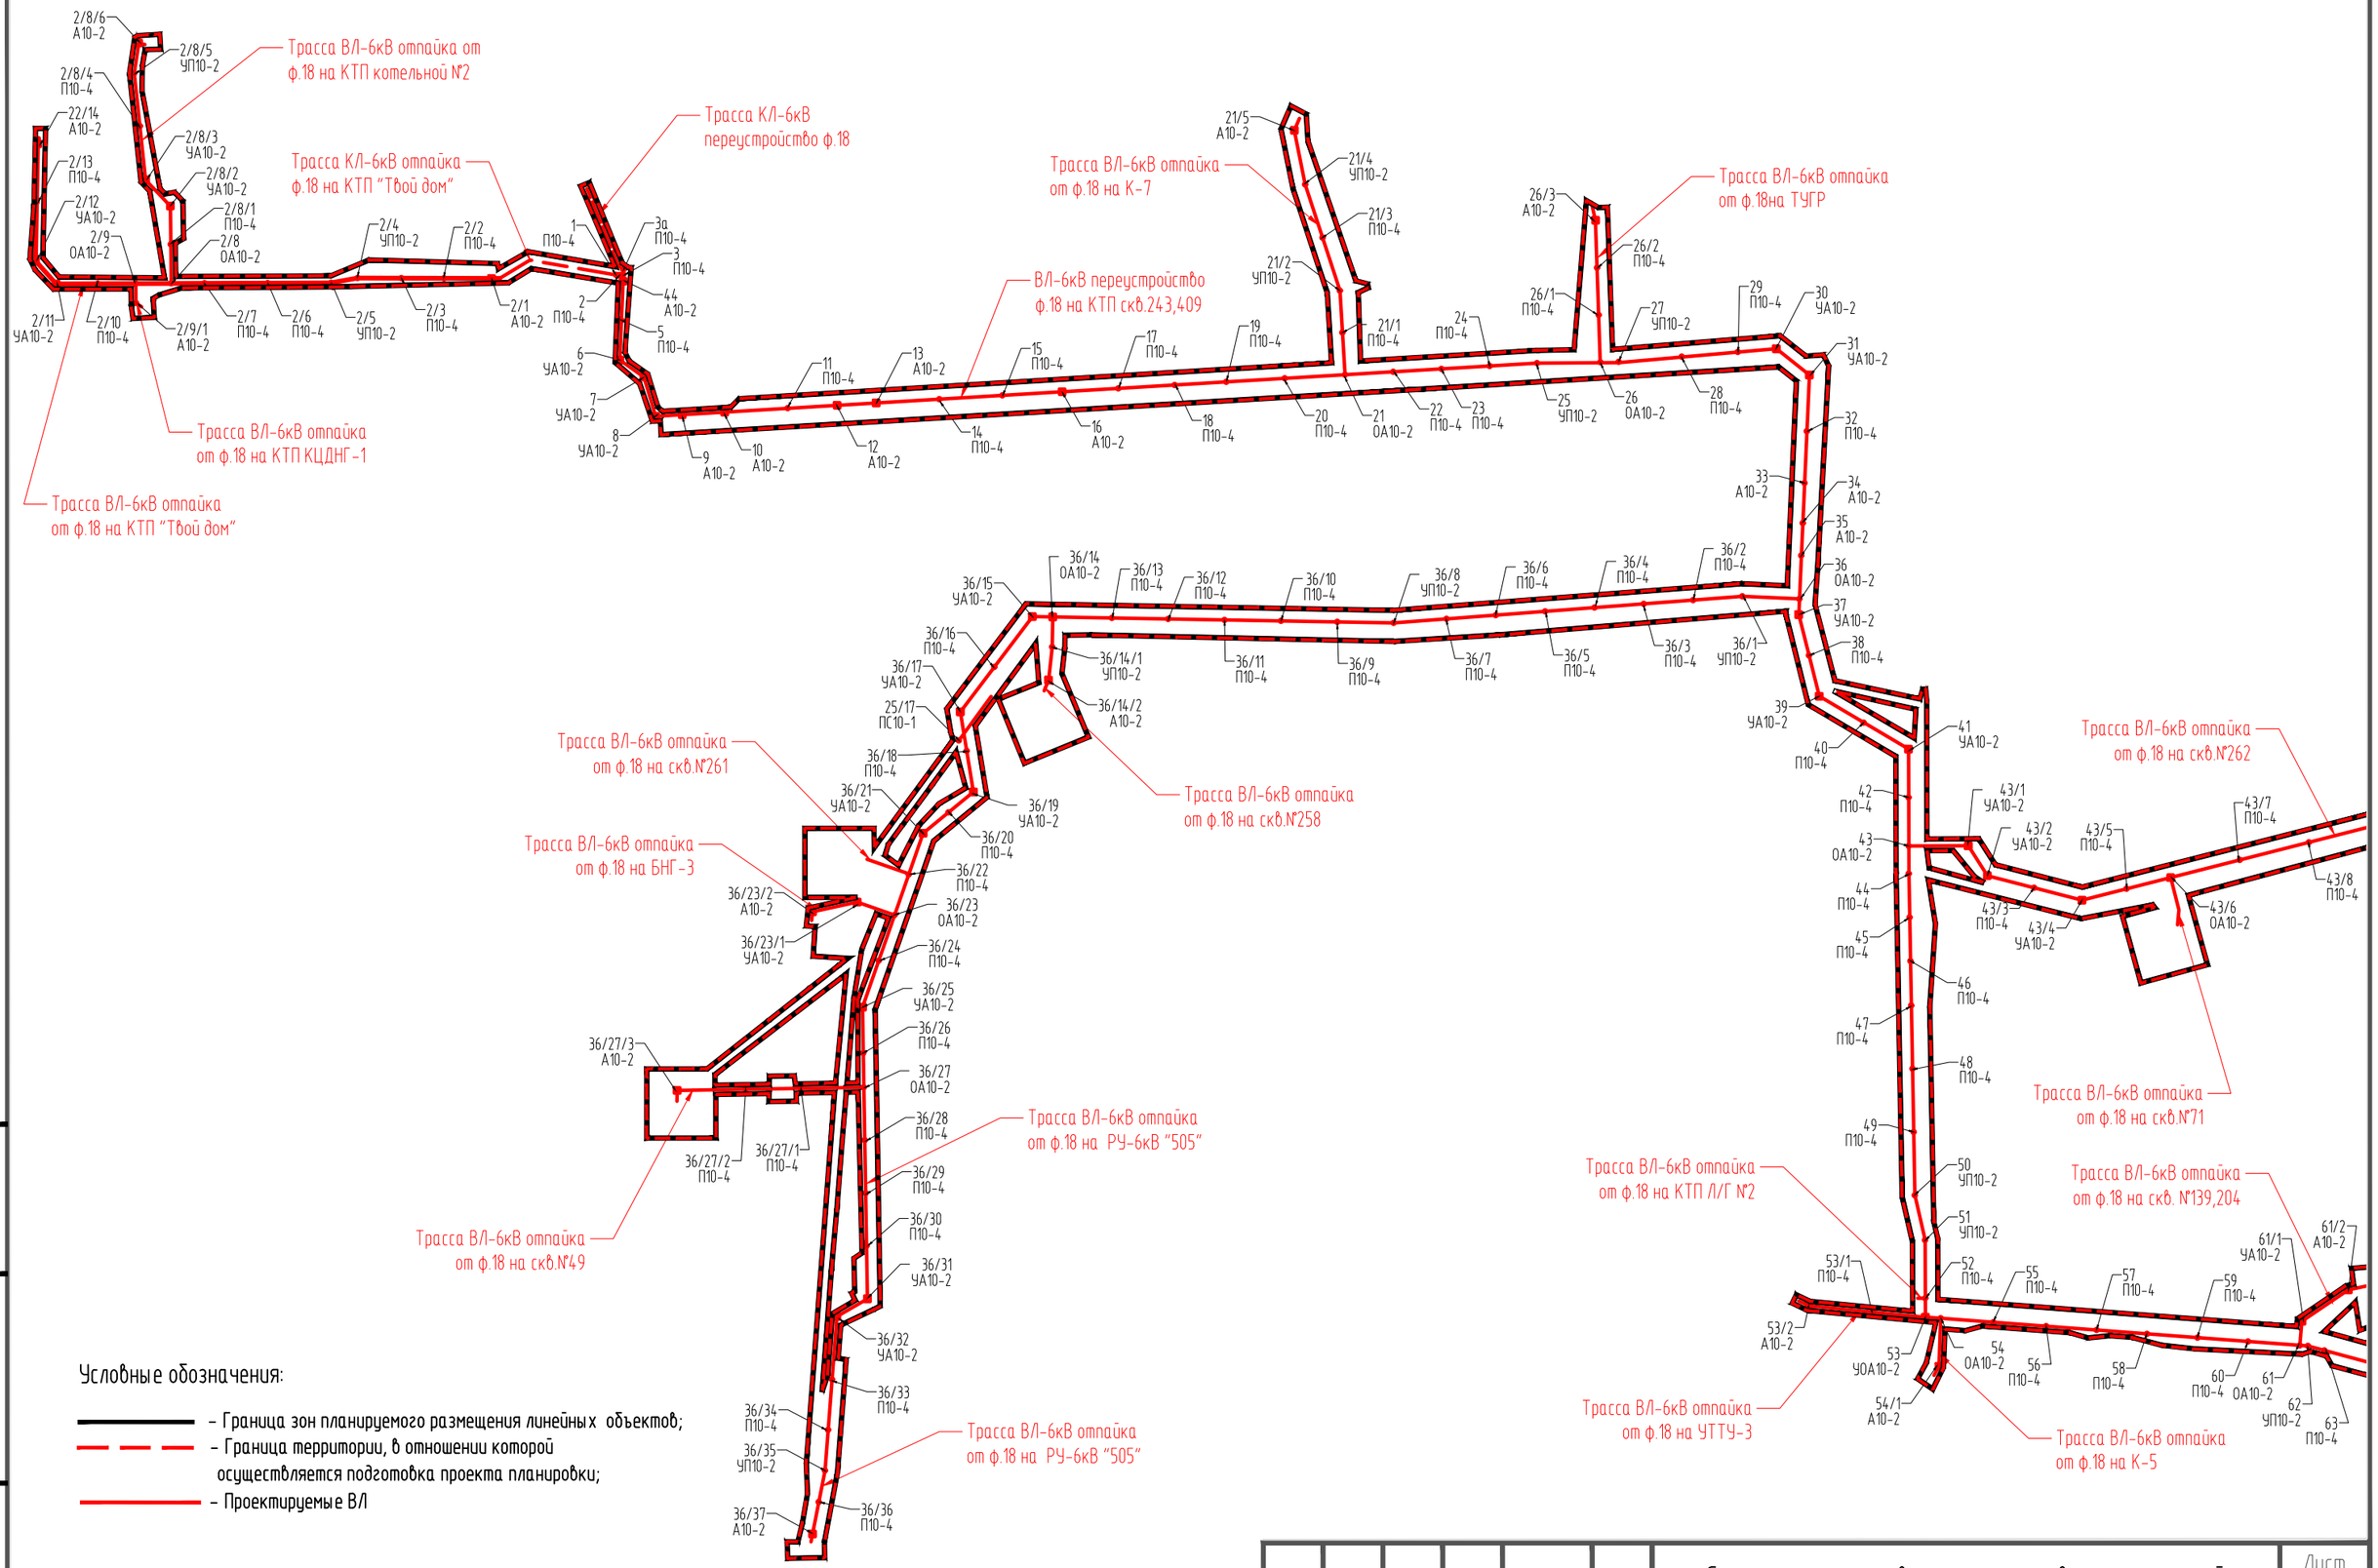


Условные обозначения:

- Граница зон планируемого размещения линейных объектов;
- Граница территории, в отношении которой осуществляется подготовка проекта планировки;
- Проектируемые ВЛ

Взам. инв.N

Подпись и дата

Инв.N подл.

| Изм. | Кол.уч. | Лист | N док. | Подпись | Дата |
|---|---|---|---|---|---|

Схема конструктивных и планировочных решений
Масштаб 1:5 000

Лист 1.1

Формат А3

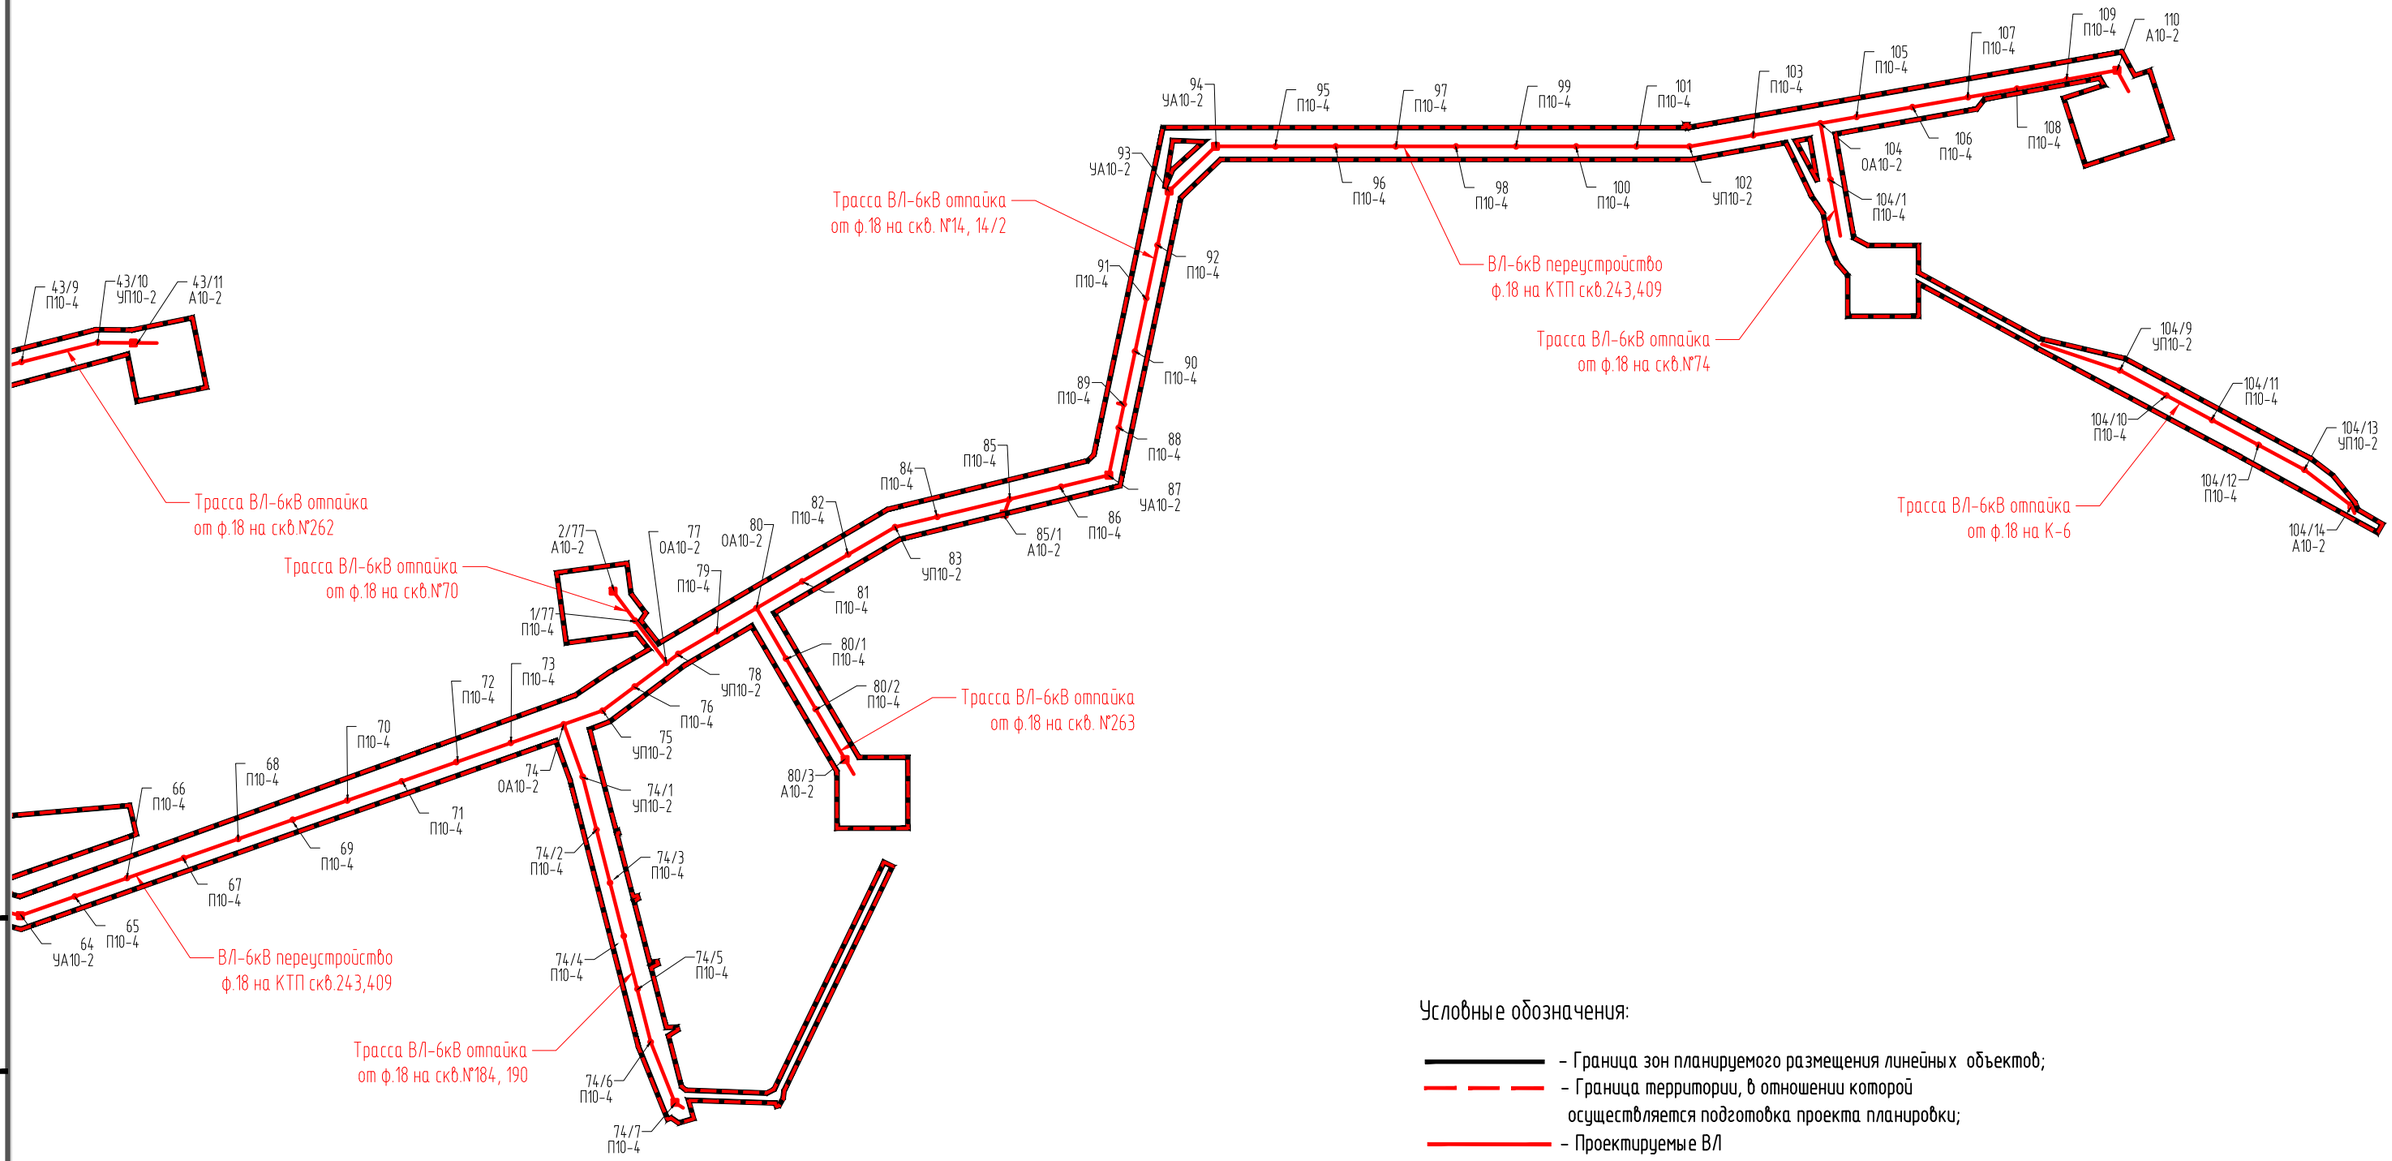


Условные обозначения:

- Граница зон планируемого размещения линейных объектов;
- Граница территории, в отношении которой осуществляется подготовка проекта планировки;
- Проектируемые ВЛ

Взам. инв.N

Подпись и дата

Инв.N подл.

| Изм. | Кол.уч. | Лист | N док. | Подпись | Дата |
|---|---|---|---|---|---|

Схема конструктивных и планировочных решений
Масштаб 1:5 000

Лист 1.2

Формат А3

# МАТЕРИАЛЫ ПО ОБОСНОВАНИЮ ПРОЕКТА ПЛАНИРОВКИ ТЕРРИТОРИИ

## РАЗДЕЛ 4 МАТЕРИАЛЫ ПО ОБОСНОВАНИЮ ПРОЕКТА ПЛАНИРОВКИ ТЕРРИТОРИИ. ПОЯСНИТЕЛЬНАЯ ЗАПИСКА

## *4.1 Описание природно-климатических условий территории, в отношений которой разрабатывается проект планировки территории*

В административном отношении проектируемый объект расположен в Республике Коми, Сосногорский район, на территории Западно-Тэбукского нефтяного месторождения ООО «ЛУКОЙЛ-Коми». Участки изысканий находятся на территории Сосногорского района: на землях администрации г.Сосногорск и Сосногорского лесничества Нижнеодесского участкового лесничества. Землепользователями являются ООО «Лукойл-Коми», АО «Коминефтегеофизика», ООО «Бузулукская Нефтесервисная компания», ООО «Водоканал Нижний Одес», АО "Газпром газораспределение Сыктывкар".

Территориально район работ прилегает к восточной окраине пгт. Нижний Одес и вытянут на восток вдоль автомобильной дороги федерального значения «Ухта – Вуктыл». Ближайший крупный населённый пункт – г. Ухта в 52 км на запад.

Подъезд к н.п. Нижний Одес производится по железной дороге «Москва - Воркута» до станции Ухта. Проезд до места производства работ осуществляется от г. Ухта по асфальтированной дороге федерального значения «Ухта – Вуктыл» круглогодичного действия, далее по внутрипромысловым автодорогам непосредственно до участка работ.

Местоположение района работ обозначено на обзорной карте, совмещенной с транспортной схемой масштаба 1:200 000 (приложение Г). Расположение объектов изысканий представлено на ситуационном плане масштаба 1:10 000 (чертеж 6322-ИГДИ2-Г.3).

В геоморфологическом отношении изыскиваемый участок изысканий расположен в междуречье рек Ижма и Печора, осложненном их многочисленными притоками (Войвож, Айюва, Н. Одес), логами и ручьями.

Непосредственно на участке изысканий гидрография представлена р. Войвож и Шервож, а также ручьем без названия.

Рельеф участка слаборасчлененный. Абсолютные отметки колеблются от 67 м до 168 м. Водоразделы между бассейнами рек и логов орографически выражены слабо, что связано с равнинным характером территории.

Климат района умеренно континентальный, с коротким и холодным летом в северных районах и продолжительной многоснежной и морозной зимой, что обусловлено положением участка в относительно высоких широтах, близостью обширного Азиатского континента, влиянием арктических и атлантических воздушных масс, характером рельефа.

Среднегодовая температура воздуха в районе изысканий составляет минус 1,1 °С. Абсолютный минимум температуры воздуха достигает минус 48,5ºС в январе, абсолютный максимум +35,2ºС наблюдался в июле.

Самым холодным месяцем в году является январь со среднемесячной температурой минус 17,3°С, самым теплым – июль (+15,7 °С) (*Рисунок 1)*

| Инв.№ подл. | Подп. и дата | Взам. инв.№ | | | | |
|---|---|---|---|---|---|---|
| ППТ/ПМТ | | | | | | |

| Изм. | Кол.уч | Лист | № док | Подпись | Дата |
|---|---|---|---|---|---|
| | | | | | |

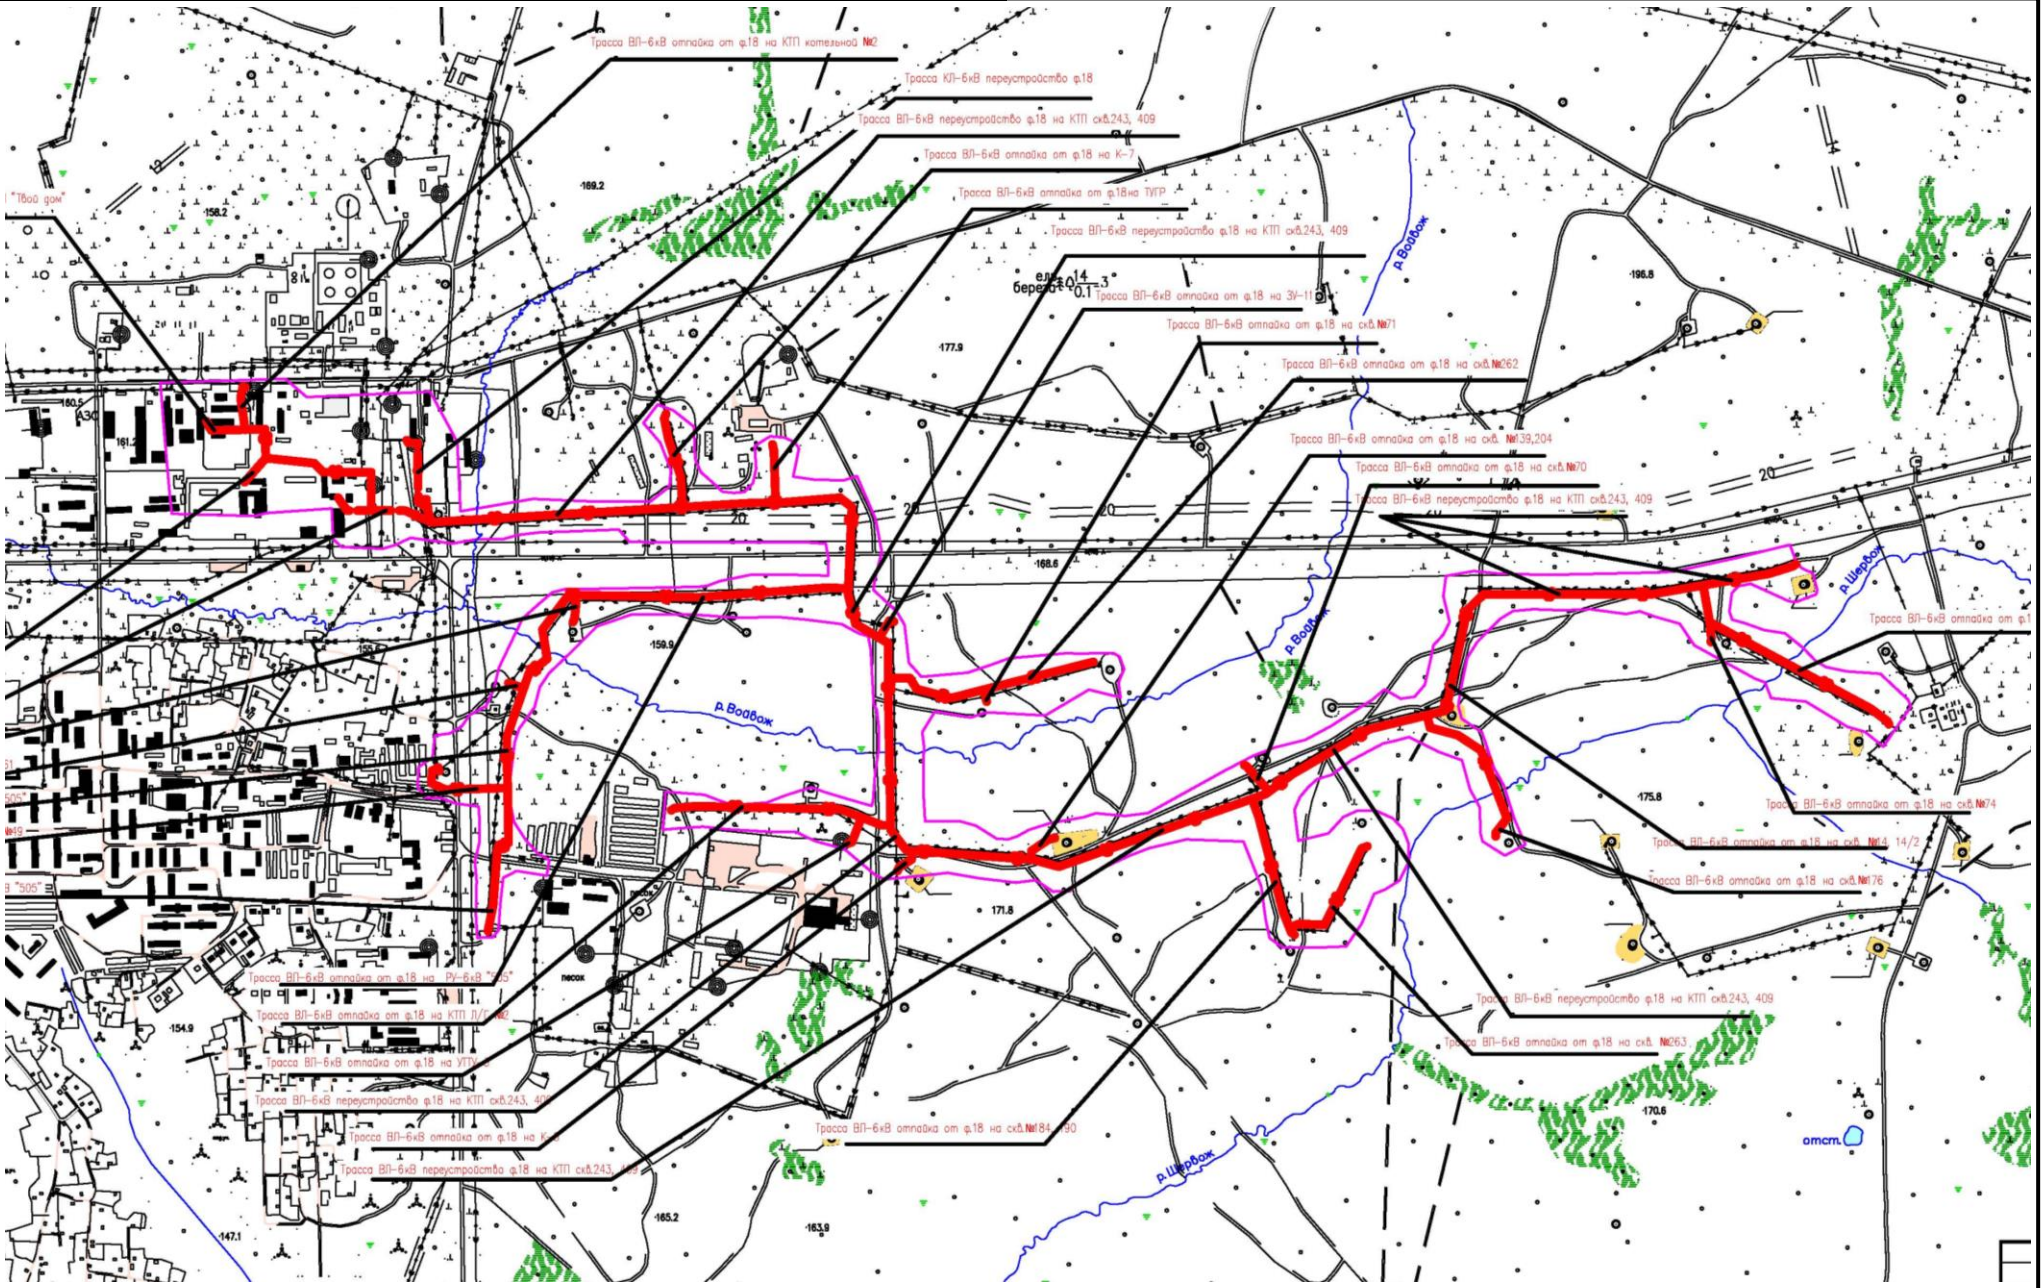


Рисунок 1 – Обзорная карта-схема района работ

19001-ППТ/ПМТ

Климатическая характеристика района работ составлена по данным наблюдений на метеостанции Ухта, согласно данным нормативной и справочной литературы, а также согласно письмам ФГБУ «Северное УГМС» № 08-15/6729 от 26.12.2014 г., филиала ФГБУ Северное УГМС «Коми ЦГМС» № 01-25/93 от 08.02.2019 г.

Географическое положение Республики Коми в относительно высоких широтах, удаленность ее от теплого Атлантического океана и близость обширного Азиатского континента обуславливают в республике умеренно-континентальный климат с коротким и холодным летом в северных районах и продолжительной многоснежной и морозной зимой. В течение года выпадает значительное количество осадков, превышающих испарение.

Климат формируется в условиях малого количества солнечной радиации зимой и повышенного – летом, под воздействием интенсивного западного переноса воздушных масс. Вынос теплого морского воздуха, связанный с прохождением атлантических циклонов, и частые вторжения арктического воздуха придают погоде большую неустойчивость. Наличие обширных и многочисленных болот, обусловленных избыточным увлажнением, густая речная сеть способствуют повышенной влажности климата.

Основное влияние на климат оказывают циклоническая деятельность Атлантики и арктические воздушные массы. С циклонами связана пасмурная с осадками погода, теплая и нередко с оттепелями зимой и прохладная летом. Циклоничность наиболее развита зимой и осенью, летом она ослабевает.

Поступление воздушных масс арктического происхождения в любое время сопровождается холодными и сухими северо-восточными ветрами, приносящими резкие похолодания. Наиболее часто их вторжения наблюдаются в летнее время.

Температура воздуха. Основными показателями температурного режима являются среднемесячная, максимальная и минимальная температуры воздуха.

Значения средней месячной и годовой температуры воздуха приведены в таблице 1.

Среднегодовая температура воздуха в районе изысканий составляет минус 1,1 °С.

Таблица 3 – Средняя месячная и годовая температура воздуха, °С, по метеостанции Ухта

| Метеостанция | I | II | III | IV | V | VI | VII | VIII | IX | X | XI | XII | Год |
|---|---|---|---|---|---|---|---|---|---|---|---|---|---|
| Ухта | –17,3 | –15,8 | –8,9 | –0,5 | 5,4 | 12,1 | 15,7 | 12,7 | 6,6 | –1,4 | –8,5 | –13,6 | –1,1 |

Согласно данным ФГБУ «ЦГМС Республики Коми:

- абсолютный максимум температуры воздуха – 35,2 °С (июль 1954 г.);
- абсолютный минимум температуры воздуха – минус 48,5 °С (январь 1979 г.);
- средняя максимальная температура воздуха наиболее теплого месяца (июль) – 21,6 °С; наиболее холодного месяца (январь) – минус 16,9 °С.

## 4.2 Обоснование определения границ зон планируемого размещения линейных объектов

Выбор трасс выполнен из условия минимизации нанесения ущерба окружающей природной среде, обеспечения высокой надежности и безаварийности в период эксплуатации.

При выборе трасс максимально использовалась возможность размещения их вне водоохранных зон, на заболоченных участках и землях с менее ценными породами деревьев. При этом учитывались инженерно-геологические условия района строительства, применяемые методы производства строительно-монтажных работ.

Расчет площади земельного участка произведен в соответствии с действующими нормами и земельным законодательством (Нормы отвода земель для нефтяных и газовых скважин СН 459-74, Постановление Правительства РФ от 24.02.2009 № 160 "О порядке установления охранных зон объектов электросетевого хозяйства и особых условий использования земельных участков, расположенных в границах таких зон", ВСН № 14278 тм-1 "Нормы отвода земель для электрических сетей напряжением 0,38-750 кВ", ПУЭ седьмого издания, Постановление Правительства РФ от 11.07.2003 № 486 "Об утверждении правил определения размеров земельных участков для размещения воздушных линий электропередачи и опор линий связи, обслуживающих электрические сети", Земельный кодекс РФ, Градостроительный кодекс РФ).

Согласно вышеуказанным нормативным документам, ширина отвода для проектируемых линейных коммуникаций ВЛ составляет – 8 метров.

## 4.3 Обоснование определения границ зон планируемого размещения линейных объектов, подлежащих переносу (переустройству) из зон планируемого размещения линейных объектов

Проектирование инженерных коммуникаций, подлежащих переустройству, проектной документацией не предусмотрено.

## 4.4 Обоснование определения предельных параметров застройки территории в границах зон планируемого размещения объектов капитального строительства, входящих в состав линейных объектов

Объекты капитального строительства входящие в состав линейных объектов, размещаются в границах зон планируемого размещения линейного объекта строительства с учетом противопожарных норм, санитарно-защитных и иных требований законодательства.

## 4.5 Ведомость пересечения границ зон планируемого размещения линейного объекта (объектов) с сохраняемыми объектами капитального строительства

В данном проекте пересечения зон планируемого расположения объекта с зданиями и сооружениями не предусмотрено.

## 4.6 Ведомость пересечения границ зон планируемого размещения объекта

Проектируемые трассы пересекают:

– подземные и надземные коммуникации (таблица 4);
– автомобильные дороги, промысловые дороги (таблица 5)
– линии ВЛ (таблица 6).

Проектируемые трассы при пересечении с существующими коммуникациями прокладываются в соответствии с нормативной документацией: п.8.3 ГОСТ Р 55990-2014, п. 9.1.4 СП 36.13330.2012 (при взаимном пересечении трубопроводов расстояние между ними в свету принято не менее 350 мм) и п.4.13 СНиП II-89-90 траншейным способом.

В местах пересечения проектируемых трасс с подземным кабелем связи проектом предусматривается конструкция защиты кабеля из швеллеров по ГОСТ 8240 - 89 соединенных в коробку. При этом расстояние в свету не менее 0,5 м.

Пересечения проектируемых трасс с автодорогами выполнено в соответствии с ГОСТ Р 55990-2014.

При пересечении трасс с автодорогами предусматривается устройство стальных футляров. В соответствии с ГОСТ Р 55990-2014 при пересечении проектируемых трубопроводов с автомобильными дорогами концы футляров выведены на 5 метров от бровки земляного полотна, но не менее 2 метра от подошвы насыпи. Диаметры футляров не менее чем на 200 мм больше наружного диаметра труб. Футляры предусмотрены из труб по ГОСТ 10704 91 из стали марки 10 группы В, технические требования по ГОСТ 10705 80. Футляры прокладываются открытым и закрытым способами.

Для производства, обслуживания и ремонта, для уменьшения отрицательного воздействия на окружающую среду, проектной документацией предусмотрена установка запорной арматуры (узлы задвижек) в точках подключения.

Все узлы выполнены в надземном исполнении на опорах в соответствии с техническими условиями заказчика. Электроизоляция трубопровода от опор предусмотрена паронитовыми прокладками ПОН по ГОСТ 481-80.

Запорная арматура, принятая проектной документацией в соответствии с перекачиваемой средой и технологическими параметрами трубопровода (рабочее давление, диаметр), обеспечивает герметичность класса «А» по ГОСТ Р 54808-2011, исполнение ее соответствует климатическим характеристикам района строительства.

Таблица 4 – Ведомость пересечения с подземными коммуникациями

| 1 | 2 | 3 | 4 | 5 | 6 | 7 | 8 | 9 | 10 |
|---|---|---|---|---|---|---|---|---|---|
| № п/п | Местоположение, км | Пикет | Плюсовка | Наименование коммуникаций | Техническая характеристика | Глубина заложения до верхней образующей, м | Марка (сечение) диаметр. мм | Угол пересечения град. | Владелец, адрес, телефон, факс |
| **Трасса КЛ-6кВ переустройство ф.18** | | | | | | | | | |
| 1 | 0 | 0 | 4,21 | каб.0.4 кВ | - | 0,80 | - | 67°28' | ООО"Лукойл-Информ" 169300, г.Ухта, ул.Заводская, 9. Тел.8(8216)77-16-43, 77-10-45. |
| 2 | 0 | 0 | 8,21 | каб.0.4 кВ | - | 0,80 | - | 68°08' | |
| 3 | 0 | 0 | 22,78 | каб.0.4 кВ | - | 1,00 | - | 19°07' | |
| **Трасса ВЛ-6кВ отпайка от ф.18 на БНГ-3** | | | | | | | | | |
| Пересечения отсутствуют | | | | | | | | | |
| **Трасса ВЛ-6кВ отпайка от ф.18 на КТП "Твой дом"** | | | | | | | | | |
| 1 | 0 | 0 | 33,81 | водопр. ст. | - | 1,20 | 146 | 88°06' | ООО "Лукойл-Коми" ЦДНГ-1. ТПП "Лукойл-Ухтанефтегаз". 169300, РФ, РК, г. Ухта, ул. Кирпичная, 20, стр. 1. Тел.+78216771991, +7821677460. |
| 2 | 0 | 0 | 37,39 | водопр. ст. | - | 1,20 | 146 | 88°49' | |
| 3 | 0 | 0 | 42,43 | газопр. ст. | - | 1,00 | 159 | 87°55' | АО "Газпромгазораспределение-Сыктывкар" 169300, Республика Коми, г.Ухта, ул.Севастопольская, 11. Тел.8(8216)75-16-57, 74-17-83. |
| 4 | 0 | 0 | 61,23 | канализация, чуг. | - | 1,20 | 150 | 72°02' | ООО "Лукойл-Коми" ЦДНГ-1. ТПП "Лукойл-Ухтанефтегаз". 169300, Российская Федерация, Республика Коми, г. Ухта, ул. Кирпичная, 20, стр. 1. Тел.+78216771991, +7821677460. |
| 5 | 0 | 0 | 68,93 | каб.0.4 кВ | - | 0,80 | 100 | 87°08' | ООО"Лукойл-Информ" 169300, г.Ухта, ул.Заводская, 9. Тел.8(8216)77-16-43, 77-10-45. |
| 6 | 0 | 1 | 16,01 | каб.0.4 кВ | - | 0,40 | 100 | 74°11' | |
| 7 | 0 | 1 | 41,80 | канализация, ст. | - | 1,20 | 89 | 81°53' | ООО "Лукойл-Коми" ЦДНГ-1. ТПП "Лукойл-Ухтанефтегаз". 169300, Российская Федерация, Республика Коми, г. Ухта, ул. Кирпичная, 20, стр. 1. Тел.+78216771991, +7821677460. |
| 8 | 0 | 1 | 54,11 | водопр. чуг. | - | 1,20 | 300 | 89°05' | |
| 9 | 0 | 1 | 54,99 | водопр. чуг. | - | 1,20 | 300 | 88°57' | |
| 10 | 0 | 1 | 66,76 | водопр. чуг. | - | 1,20 | 150 | 89°52' | |
| 11 | 0 | 1 | 82,61 | водопр. чуг. | - | 1,20 | 329 | 88°08' | |
| 12 | 0 | 2 | 46,63 | каб.0.4 кВ | - | 0,80 | 100 | 89°46' | ООО"Лукойл-Информ" 169300, г.Ухта, ул.Заводская, 9. |

| 1 | 2 | 3 | 4 | 5 | 6 | 7 | 8 | 9 | 10 |
|---|---|---|---|---|---|---|---|---|---|
| | | | | | | | | | Тел.8(8216)77-16-43, 77-10-45. |
| **Трасса ВЛ-6кВ отпайка от ф.18 на КТП КЦДНГ-1** | | | | | | | | | |
| Пересечения отсутствуют | | | | | | | | | |
| **Трасса ВЛ-6кВ отпайка от ф.18 на КТП котельной №2** | | | | | | | | | |
| Пересечения отсутствуют | | | | | | | | | |
| **Трасса ВЛ-6кВ переустройство ф.18 на КТП скв.243, 409** | | | | | | | | | |
| 1 | 0 | 1 | 59,87 | водопр. ст. | нед. | 0,30 | 114 | 84°02' | ООО "Лукойл-Коми" ЦДНГ-1. ТПП "Лукойл-Ухтанефтегаз". 169300, Российская Федерация, Республика Коми, г. Ухта, ул. Кирпичная, 20, стр. 1. Тел.+78216771991, +7821677460. |
| 2 | 0 | 1 | 68,89 | каб.связи | - | 0,80 | 100 | 84°13' | ООО"Лукойл-Информ" 169300, г.Ухта, ул.Заводская, 9. Тел.8(8216)77-16-43, 77-10-45. |
| 3 | 0 | 2 | 1,94 | водопр. ст. | нед. | 1,60 | 114 | 60°15' | ООО "Лукойл-Коми" ЦДНГ-1. ТПП "Лукойл-Ухтанефтегаз". 169300, Российская Федерация, Республика Коми, г. Ухта, ул. Кирпичная, 20, стр. 1. Тел.+78216771991, +7821677460. |
| 4 | 0 | 3 | 44,02 | нефтепр. ст. | - | 0,80 | 325 | 86°49' | |
| 5 | 0 | 3 | 48,61 | нефтепр. ст. | - | 1,50 | 273 | 88°41' | |
| 6 | 0 | 3 | 58,00 | нефтепр. ст. | - | 1,50 | 273 | 83°57' | |
| 7 | 1 | 11 | 77,88 | нефтепр. ст. | - | 1,50 | 273 | 89°04' | |
| 8 | 1 | 12 | 7,80 | нефтепр. ст. | - | 1,50 | 273 | 86°40' | |
| 9 | 1 | 12 | 26,82 | водопр. ст. | нед. | 0,30 | 114 | 87°18' | |
| 10 | 1 | 12 | 47,64 | водопр. ст. | нед. | 0,30 | 114 | 87°06' | |
| 11 | 1 | 12 | 86,43 | нефтепр. ст. | нед. | 1,50 | 325 | 85°59' | |
| 12 | 1 | 12 | 95,19 | нефтепр. ст. | - | 1,50 | 325 | 85°21' | |
| 13 | 2 | 18 | 66,90 | нефтепр. ст. | обр. | 1,50 | 273 | 4°17' | |
| 14 | 2 | 19 | 38,56 | нефтепр. ст. | обр. | 1,50 | 273 | 7°31' | |
| 15 | 2 | 19 | 99,73 | водопр. ст. | - | 1,50 | 159 | 84°19' | |
| 16 | 2 | 21 | 9,17 | нефтепр. ст. | - | 2,00 | 89 | 87°34' | |
| 17 | 2 | 23 | 84,67 | водопр. ст. | - | 1,50 | 159 | 12°00' | |
| 18 | 2 | 24 | 44,76 | нефтепр. ст. | - | 2,00 | 89 | 17°43' | |
| 19 | 3 | 25 | 19,06 | нефтепр. ст. | - | 2,00 | 114 | 38°11' | |
| 20 | 3 | 25 | 19,06 | нефтепр. ст. | нед. | 1,50 | 114; 89 | 38°11' | |
| 21 | 3 | 31 | 2,52 | нефтепр. ст. | - | 2,00 | 114; 89 | 38°49' | |
| 22 | 3 | 32 | 89,84 | нефтепр. ст. | - | 2,00 | 89 | 13°50' | |
| 23 | 4 | 35 | 95,20 | нефтепр. ст. | | 1,50 | 89 | 58°55' | |
| 24 | 4 | 36 | 86,71 | нефтепр. ст. | - | 1,50 | 89 | 32°49' | |
| **Трасса ВЛ-6кВ отпайка от ф.18 на К-7** | | | | | | | | | |
| Пересечения отсутствуют | | | | | | | | | |
| **Трасса ВЛ-6кВ отпайка от ф.18 на ТУГР** | | | | | | | | | |
| Пересечения отсутствуют | | | | | | | | | |
| **Трасса ВЛ-6кВ отпайка от ф.18 на РУ-6кВ "505"** | | | | | | | | | |
| 1 | 1 | 6 | 77,75 | нефтепр. ст. | - | 1,50 | 89 | 53°02' | ООО "Лукойл-Коми" ЦДНГ-1. ТПП "Лукойл-Ухтанефтегаз". 169300, Российская Федерация, Республика Коми, г. |
| 2 | 1 | 6 | 80,04 | нефтепр. ст. | - | 1,50 | 89 | 53°35' | |
| 3 | 1 | 6 | 94,63 | нефтепр. ст. | - | 1,50 | 89 | 49°18' | |
| 4 | 1 | 8 | 12,32 | нефтепр. ст. | - | 1,50 | 89 | 79°30' | |
| 5 | 1 | 8 | 21,49 | нефтепр. ст. | - | 1,50 | 89 | 69°11' | |

| 1 | 2 | 3 | 4 | 5 | 6 | 7 | 8 | 9 | 10 |
|---|---|---|---|---|---|---|---|---|---|
| 6 | 1 | 8 | 24,70 | нефтепр. ст. | нед. | 1,50 | 89 | 69°04' | Ухта, ул. Кирпичная, 20, стр. 1. Тел.+78216771991, +7821677460. |
| 7 | 1 | 8 | 30,34 | нефтепр. ст. | - | 1,60 | 89 | 71°42' | |
| 8 | 1 | 8 | 36,94 | нефтепр. ст. | нед. | 1,50 | 89 | 71°10' | |
| 9 | 1 | 9 | 60,91 | нефтепр. ст. | - | 1,60 | 89 | 81°15' | |
| 10 | 1 | 9 | 64,61 | водопр. ст. | - | 1,60 | 90 | 76°28' | |
| 11 | 1 | 9 | 80,06 | водопр. ст. | - | 1,60 | 89 | 46°50' | |
| 12 | 1 | 9 | 92,93 | водопр. ст. | - | 1,80 | 159 | 88°15' | |
| **Трасса ВЛ-6кВ отпайка от ф.18 на скв.№258** | | | | | | | | | |
| Пересечения отсутствуют | | | | | | | | | |
| **Трасса ВЛ-6кВ отпайка от ф.18 на скв.№261** | | | | | | | | | |
| 1 | 0 | 0 | 12,20 | нефтепр. ст. | - | 1,60 | 89 | 89°42' | ООО "Лукойл-Коми" ЦДНГ-1. ТПП "Лукойл-Ухтанефтегаз". 169300, Российская Федерация, Республика Коми, г. Ухта, ул. Кирпичная, 20, стр. 1. Тел.+78216771991, +7821677460. |
| 2 | 0 | 0 | 26,91 | нефтепр. ст. | нед. | 1,50 | 89 | 81°08' | |
| **Трасса ВЛ-6кВ отпайка от ф.18 на скв.№49** | | | | | | | | | |
| 1 | 0 | 1 | 46,80 | нефтепр. ст. | - | 1,50 | 89 | 88°45' | ООО "Лукойл-Коми" ЦДНГ-1. ТПП "Лукойл-Ухтанефтегаз". 169300, Российская Федерация, Республика Коми, г. Ухта, ул. Кирпичная, 20, стр. 1. Тел.+78216771991, +7821677460. |
| **Трасса КЛ-6кВ отпайка от ф.18 на КТП "Твой дом"** | | | | | | | | | |
| 1 | 0 | 0 | 20,46 | каб.0.4 кВ | - | 0,80 | - | 77°07' | ООО"Лукойл-Информ" 169300, г.Ухта, ул.Заводская, 9. Тел.8(8216)77-16-43, 77-10-45. |
| 2 | 0 | 1 | 0,95 | каб.0.4 кВ | - | 0,80 | - | 55°30' | |
| **Трасса ВЛ-6кВ отпайка от ф.18 на скв.№262** | | | | | | | | | |
| 1 | 0 | 0 | 30,21 | нефтепр. ст. | нед. | 1,50 | 89 | 71°28' | ООО "Лукойл-Коми" ЦДНГ-1. ТПП "Лукойл-Ухтанефтегаз". 169300, Российская Федерация, Республика Коми, г. Ухта, ул. Кирпичная, 20, стр. 1. Тел.+78216771991, +7821677460. |
| 2 | 0 | 0 | 38,08 | нефтепр. ст. | - | 1,80 | 159 | 74°36' | |
| **Трасса ВЛ-6кВ отпайка от ф.18 на скв.№71** | | | | | | | | | |
| Пересечения отсутствуют | | | | | | | | | |
| **Трасса ВЛ-6кВ отпайка от ф.18 на КТП Л/Г №2** | | | | | | | | | |
| 1 | 0 | 0 | 3,65 | нефтепр. ст. | обр. | 1,50 | 273 | 88°27' | ООО "Лукойл-Коми" ЦДНГ-1. ТПП "Лукойл-Ухтанефтегаз". 169300, Российская Федерация, Республика Коми, г. Ухта, ул. Кирпичная, 20, стр. 1. Тел.+78216771991, +7821677460. |
| **Трасса ВЛ-6кВ отпайка от ф.18 на УТТУ-3** | | | | | | | | | |

| 1 | 2 | 3 | 4 | 5 | 6 | 7 | 8 | 9 | 10 |
|---|---|---|---|---|---|---|---|---|---|
| 1 | 0 | 0 | 4,11 | нефтепр. ст. | обр. | 1,50 | 159 | 85°47' | ООО "Лукойл-Коми" ЦДНГ-1. ТПП "Лукойл-Ухтанефтегаз". 169300, РФ, РК, г. Ухта, ул. Кирпичная, 20, стр. 1. Тел.+78216771991, +7821677460. |
| **Трасса ВЛ-6кВ отпайка от ф.18 на К-5** | | | | | | | | | |
| Пересечения отсутствуют | | | | | | | | | |
| **Трасса ВЛ-6кВ отпайка от ф.18 на скв. №139,204** | | | | | | | | | |
| 1 | 0 | 0 | 6,45 | водопр. ст. | - | 1,40 | 159 | 73°30' | ООО "Лукойл-Коми" ЦДНГ-1. ТПП "Лукойл-Ухтанефтегаз". 169300, РФ, РК, г. Ухта, ул. Кирпичная, 20, стр. 1. Тел.+78216771991, +7821677460. |
| **Трасса ВЛ-6кВ отпайка от ф.18 на скв.№184, 190** | | | | | | | | | |
| 1 | 0 | 1 | 4,26 | нефтепр. ст. | нед. | 1,00 | 114 | 72°05' | ООО "Лукойл-Коми" ЦДНГ-1. ТПП "Лукойл-Ухтанефтегаз". 169300, РФ, РК, г. Ухта, ул. Кирпичная, 20, стр. 1. Тел.+78216771991, +7821677460. |
| 2 | 0 | 3 | 9,48 | нефтепр. ст. | нед. | 1,50 | 114; 89 | 39°21' | |
| **Трасса ВЛ-6кВ отпайка от ф.18 на скв. №263** | | | | | | | | | |
| 1 | 0 | 0 | 5,54 | нефтепр. ст. | нед. | 1,00 | 114; 89 | 51°11' | ООО "Лукойл-Коми" ЦДНГ-1. ТПП "Лукойл-Ухтанефтегаз". 169300, РФ, РК, г. Ухта, ул. Кирпичная, 20, стр. 1. Тел.+78216771991, +7821677460. |
| **Трасса ВЛ-6кВ отпайка от ф.18 на скв.№70** | | | | | | | | | |
| 1 | 0 | 0 | 31,04 | нефтепр. ст. | - | 1,50 | 89 | 49°34' | ООО "Лукойл-Коми" ЦДНГ-1. ТПП "Лукойл-Ухтанефтегаз". 169300, РФ, РК, г. Ухта, ул. Кирпичная, 20, стр. 1. Тел.+78216771991, +7821677460. |
| **Трасса ВЛ-6кВ отпайка от ф.18 на скв. №14, 14/2** | | | | | | | | | |
| Пересечения отсутствуют | | | | | | | | | |
| **Трасса ВЛ-6кВ отпайка от ф.18 на К-6** | | | | | | | | | |
| 1 | 0 | 2 | 88,49 | водопр. ст. | - | 1,50 | 159 | 48°26' | ООО "Лукойл-Коми" ЦДНГ-1. ТПП "Лукойл-Ухтанефтегаз". 169300, РФ, РК, г. Ухта, ул. Кирпичная, 20, стр. 1. Тел.+78216771991, +7821677460. |
| **Трасса ВЛ-6кВ отпайка от ф.18 на скв.№74** | | | | | | | | | |
| Пересечения отсутствуют | | | | | | | | | |

Таблица 5 – Ведомость пересекаемых дорог

| 1 | 2 | 3 | 4 | 5 | 6 | 7 | 8 | 9 | 10 | 11 | 12 | 13 |
|---|---|---|---|---|---|---|---|---|---|---|---|---|
| № п/п | Место положения по трассе, км | Пикет | Плюсовка | Наименование дороги | Километраж автодороги в месте пересечения с трассой | Категория дороги | Угол пересечения, градусы | Тип покрытия | Ширина основания насипи, м | Ширина проезжей части, м | Грунтовые условия перехода | Владелец, ТУ, согласование |
| **Трасса КЛ-6кВ переустройство ф.18** | | | | | | | | | | | | |
| Пересечения отсутствуют | | | | | | | | | | | | |
| **Трасса КЛ-6кВ отпайка от ф.18 на КТП "Твой дом"** | | | | | | | | | | | | |
| Пересечения отсутствуют | | | | | | | | | | | | |
| **Трасса ВЛ-6кВ отпайка от ф.18 на КТП "Твой дом"** | | | | | | | | | | | | |
| Пересечения отсутствуют | | | | | | | | | | | | |
| **Трасса ВЛ-6кВ отпайка от ф.18 на КТП КЦДНГ-1** | | | | | | | | | | | | |
| Пересечения отсутствуют | | | | | | | | | | | | |
| **Трасса ВЛ-6кВ отпайка от ф.18 на КТП котельной №2** | | | | | | | | | | | | |
| Пересечения отсутствуют | | | | | | | | | | | | |
| **Трасса ВЛ-6кВ переустройство ф.18 на КТП скв.243, 409** | | | | | | | | | | | | |
| 1 | 0 | 1 | 80.36 | ось дороги ул.Сосновая | - | - | 86°10' | асфальт | 0,00 | 15,95 | - | Администрация ГП Нижний Одес |
| 2 | 1 | 6 | 53.82 | ось дороги Нижний Одес-склады | - | - | 86°11' | песок | 0,00 | 5,24 | - | - |
| 3 | 1 | 12 | 65.07 | ось дороги "Подъезд к с.Дутово" | 36.57 | III | 87°28' | асфальт | 22,55 | 7,69 | - | ГКУ РК "УправтодорКоми" |
| 4 | 2 | 14 | 89.34 | ось пол. дор. | - | - | 61°15' | - | - | 2,98 | - | - |
| 5 | 2 | 16 | 65.89 | ось пол. дор. | - | - | 75°21' | - | - | 2,69 | - | - |
| 6 | 2 | 23 | 74.60 | ось пол. дор. | - | - | 31°51' | - | - | 5,27 | - | - |
| 7 | 3 | 31 | 10.32 | ось пол. дор. | - | - | 61°55' | - | - | 4,43 | - | - |
| 8 | 3 | 33 | 86.68 | ось пол. дор. | - | - | 45°52' | - | - | 3,62 | - | - |
| 9 | 3 | 34 | 55.74 | ось пол. дор. | - | - | 58°45' | - | - | 3,06 | - | - |
| 10 | 4 | 42 | 97.60 | ось пол. дор. | - | - | 25°06' | - | - | 7,72 | - | - |
| **Трасса ВЛ-6кВ отпайка от ф.18 на К-7** | | | | | | | | | | | | |
| 1 | 0 | 0 | 47.41 | ось пол. дор. | - | - | 86°16' | - | - | 2,61 | - | - |
| **Трасса ВЛ-6кВ отпайка от ф.18 на ТУГР** | | | | | | | | | | | | |
| Пересечения отсутствуют | | | | | | | | | | | | |
| **Трасса ВЛ-6кВ отпайка от ф.18 на РУ-6кВ "505"** | | | | | | | | | | | | |
| 1 | 0 | 2 | 79.89 | ось пол. дор. | - | - | 85°28' | - | - | 2,52 | - | - |

| 1 | 2 | 3 | 4 | 5 | 6 | 7 | 8 | 9 | 10 | 11 | 12 | 13 |
|---|---|---|---|---|---|---|---|---|---|---|---|---|
| 2 | 1 | 13 | 69.00 | ось дороги ул. Ураль-ская | - | - | 86°51' | ас-фальт | 0,00 | 9,30 | - | Администрация ГП Нижний Одес |
| **Трасса ВЛ-6кВ отпайка от ф.18 на скв.№258** | | | | | | | | | | | | |
| Пересечения отсутствуют | | | | | | | | | | | | |
| **Трасса ВЛ-6кВ отпайка от ф.18 на скв.№261** | | | | | | | | | | | | |
| Пересечения отсутствуют | | | | | | | | | | | | |
| **Трасса ВЛ-6кВ отпайка от ф.18 на скв.№49** | | | | | | | | | | | | |
| 1 | 0 | 1 | 20.23 | ось дороги Нижний Одес-Джъер | - | IV | 87°49' | ас-фальт | 0,00 | 8,95 | - | ТПП "Лукойл-Ухтанефтегаз" |
| **Трасса ВЛ-6кВ отпайка от ф.18 на БНГ-3** | | | | | | | | | | | | |
| Пересечения отсутствуют | | | | | | | | | | | | |
| **Трасса ВЛ-6кВ отпайка от ф.18 на скв.№262** | | | | | | | | | | | | |
| Пересечения отсутствуют | | | | | | | | | | | | |
| **Трасса ВЛ-6кВ отпайка от ф.18 на скв.№71** | | | | | | | | | | | | |
| Пересечения отсутствуют | | | | | | | | | | | | |
| **Трасса ВЛ-6кВ отпайка от ф.18 на КТП Л/Г №2** | | | | | | | | | | | | |
| 1 | 0 | 0 | 33.97 | ось пол. дор. | - | - | 68°10' | - | - | 2,79 | - | - |
| 2 | 0 | 0 | 55.47 | ось пол. дор. | - | - | 29°10' | - | - | 5,40 | - | - |
| 3 | 1 | 5 | 8.41 | ось пол. дор. | - | - | 74°15' | - | - | 2,71 | - | - |
| **Трасса ВЛ-6кВ отпайка от ф.18 на УТТУ-3** | | | | | | | | | | | | |
| 1 | 0 | 0 | 11.04 | ось пол. дор. | - | - | 61°49' | - | - | 2,97 | - | - |
| 2 | 0 | 0 | 41.89 | ось пол. дор. | - | - | 84°00' | - | - | 2,61 | - | - |
| **Трасса ВЛ-6кВ отпайка от ф.18 на К-5** | | | | | | | | | | | | |
| 1 | 0 | 0 | 14.43 | ось пол. дор. | - | - | 87°36' | - | - | 2,59 | - | - |
| **Трасса ВЛ-6кВ отпайка от ф.18 на скв. №139,204** | | | | | | | | | | | | |
| Пересечения отсутствуют | | | | | | | | | | | | |
| **Трасса ВЛ-6кВ отпайка от ф.18 на скв.№184, 190** | | | | | | | | | | | | |
| Пересечения отсутствуют | | | | | | | | | | | | |
| **Трасса ВЛ-6кВ отпайка от ф.18 на скв. №263** | | | | | | | | | | | | |
| 1 | 0 | 0 | 17.38 | ось пол. дор. | - | - | 50°33' | - | - | 3,38 | - | - |
| **Трасса ВЛ-6кВ отпайка от ф.18 на скв.№70** | | | | | | | | | | | | |
| 1 | 0 | 0 | 41.18 | ось пол. дор. | - | - | 76°12' | - | - | 2,69 | - | - |
| **Трасса ВЛ-6кВ отпайка от ф.18 на скв. №14, 14/2** | | | | | | | | | | | | |
| Пересечения отсутствуют | | | | | | | | | | | | |
| **Трасса ВЛ-6кВ отпайка от ф.18 на К-6** | | | | | | | | | | | | |
| Пересечения отсутствуют | | | | | | | | | | | | |
| **Трасса ВЛ-6кВ отпайка от ф.18 на скв.№74** | | | | | | | | | | | | |
| Пересечения отсутствуют | | | | | | | | | | | | |

Таблица 6 – Ведомость пересечения с надземными коммуникациями (ЛЭП)

| 1 | 2 | 3 | 4 | 5 | 6 | 7 | 8 | 9 | 10 |
|---|---|---|---|---|---|---|---|---|---|
| № п/п | Местоположение, км | Пикет | Плюсовка | Наименование коммуникаций | Техническая характеристика | Высота, м | Марка (сечение) диаметр. мм | Угол пересечения град. | Владелец, адрес, телефон, факс |
| **Трасса КЛ-6кВ переустройство ф.18** | | | | | | | | | |
| 1 | 0 | 0 | 0,75 | каб.эстакада | | 2,7 | - | 71°05' | ООО "Лукойл-Коми" ЦДНГ-1. ТПП "Лукойл-Ухтанефтегаз". 169300, Российская Федерация, Республика Коми, г. Ухта, ул. Кирпичная, 20, стр. 1. Тел.+78216771991, +7821677460. |
| 1 | 0 | 0 | 57,89 | теплосеть; ст. | - | 0,90 | 159 | 23°57' | |
| **Трасса ВЛ-6кВ отпайка от ф.18 на БНГ-3** | | | | | | | | | |
| Пересечения отсутствуют | | | | | | | | | |
| **Трасса ВЛ-6кВ отпайка от ф.18 на КТП "Твой дом"** | | | | | | | | | |
| 12 | 0 | 2 | 11,74 | газопр. ст. | | 2,00 | 89 | 87°28' | АО "Газпромгазораспределение-Сыктывкар" 169300, Республика Коми, г.Ухта, ул.Севастопольская, 11. Тел.8(8216)75-16-57, 74-17-83. |
| 13 | 0 | 2 | 38,77 | теплосеть, ст. | - | 0,90 | 273 | 29°43' | ООО "Лукойл-Коми" ЦДНГ-1. ТПП "Лукойл-Ухтанефтегаз". 169300, Российская Федерация, Республика Коми, г. Ухта, ул. Кирпичная, 20, стр. 1. Тел.+78216771991, +7821677460. |
| 14 | 0 | 2 | 39,00 | теплосеть, ст. | - | 1,00 | 114 | 89°28' | |
| 15 | 0 | 2 | 39,91 | теплосеть, ст. | - | 1,00 | 114 | 89°50' | |
| 17 | 0 | 2 | 48,81 | теплосеть, ст. | - | 0,90 | 273 | 88°26' | |
| 20 | 0 | 3 | 20,73 | теплосеть, ст. | - | 1,00 | 114 | 89°55' | |
| 21 | 0 | 3 | 26,40 | теплосеть, ст. | - | 0,60 | 89 | 86°06' | |
| 22 | 0 | 3 | 26,76 | теплосеть, ст. | | 0,60 | 89 | 86°17' | |
| 23 | 0 | 3 | 97,66 | теплосеть, ст. | - | 0,60 | 114 | 60°37' | |
| 24 | 0 | 3 | 99,87 | теплосеть, ст. | - | 0,60 | 114 | 48°29' | |
| **Трасса ВЛ-6кВ отпайка от ф.18 на КТП КЦДНГ-1** | | | | | | | | | |
| Пересечения отсутствуют | | | | | | | | | |
| **Трасса ВЛ-6кВ отпайка от ф.18 на КТП котельной №2** | | | | | | | | | |
| 1 | 0 | 0 | 11,60 | теплосеть, ст. | - | 0,60 | 114 | 88°56' | ООО "Лукойл-Коми" ЦДНГ-1. ТПП "Лукойл-Ухтанефтегаз". 169300, Российская Федерация, Республика Коми, г. Ухта, ул. Кирпичная, 20, стр. 1. Тел.+78216771991, |
| 2 | 0 | 0 | 11,88 | теплосеть, ст. | - | 0,60 | 114 | 88°10' | |
| 3 | 0 | 0 | 82,02 | теплосеть, ст. | - | 0,60 | 89 | 44°37' | |
| 4 | 0 | 0 | 83,21 | теплосеть, | - | 0,60 | 89 | 44°37' | |

| 1 | 2 | 3 | 4 | 5 | 6 | 7 | 8 | 9 | 10 |
|---|---|---|---|---|---|---|---|---|---|
| | | | | ст. | | | | | +7821677460. |
| 6 | 0 | 1 | 71,67 | теплосеть, ст. | - | 4,00 | 89 | 83°16' | |
| 9 | 0 | 1 | 98,11 | 4хтеплосеть, ст. | - | 1,00 | 159 | 59°13' | |
| 10 | 0 | 2 | 9,63 | газопр. ст. | нед. | 1,00 | 89 | 86°10' | АО "Газпромгазораспределение-Сыктывкар" 169300, Республика Коми, г.Ухта, ул.Севастопольская, 11. Тел.8(8216)75-16-57, 74-17-83. |
| 11 | 0 | 2 | 10,50 | теплосеть, ст. | нед. | 1,00 | 89 | 78°17' | ООО "Лукойл-Коми" ЦДНГ-1. ТПП "Лукойл-Ухтанефтегаз". 169300, Российская Федерация, Республика Коми, г. Ухта, ул. Кирпичная, 20, стр. 1. Тел.+78216771991, +7821677460. |
| **Трасса ВЛ-6кВ переустройство ф.18 на КТП скв.243, 409** | | | | | | | | | |
| 1 | 0 | 3 | 12,67 | газопр. "Пашня-Тэбук", ст. | - | 0,70 | 530 | 87°35' | ООО "Лукойл-Коми" ЦППН. ТПП "Лукойл-Ухтанефтегаз". 169300, Российская Федерация, Республика Коми, г. Ухта, ул. Кирпичная, 20, стр. 1. Тел.+78216771991, +7821677460. |
| 2 | 1 | 13 | 24,52 | газопр. ст. | - | 0,70 | 530 | 85°53' | |
| **Трасса КЛ-6кВ отпайка от ф.18 на КТП "Твой дом"** | | | | | | | | | |
| 1 | 0 | 0 | 10,47 | теплосеть, ст. | - | 0,90 | 159 | 81°57' | ООО "Лукойл-Коми" ЦДНГ-1. ТПП "Лукойл-Ухтанефтегаз". 169300, Российская Федерация, Республика Коми, г. Ухта, ул. Кирпичная, 20, стр. 1. Тел.+78216771991, +7821677460. |
| 2 | 0 | 0 | 89,62 | теплосеть, ст. | - | 0,60 | 159 | 55°23' | |
| 3 | 0 | 0 | 91,02 | теплосеть, ст. | - | 0,60 | 159 | 54°13' | |
| **Трасса ВЛ-6кВ отпайка от ф.18 на К-7** | | | | | | | | | |
| Пересечения отсутствуют | | | | | | | | | |
| **Трасса ВЛ-6кВ отпайка от ф.18 на ТУГР** | | | | | | | | | |
| Пересечения отсутствуют | | | | | | | | | |
| **Трасса ВЛ-6кВ отпайка от ф.18 на РУ-6кВ "505"** | | | | | | | | | |
| Пересечения отсутствуют | | | | | | | | | |
| **Трасса ВЛ-6кВ отпайка от ф.18 на скв.№258** | | | | | | | | | |
| Пересечения отсутствуют | | | | | | | | | |
| **Трасса ВЛ-6кВ отпайка от ф.18 на скв.№261** | | | | | | | | | |
| Пересечения отсутствуют | | | | | | | | | |
| **Трасса ВЛ-6кВ отпайка от ф.18 на скв.№49** | | | | | | | | | |
| Пересечения отсутствуют | | | | | | | | | |
| **Трасса ВЛ-6кВ отпайка от ф.18 на скв.№262** | | | | | | | | | |
| Пересечения отсутствуют | | | | | | | | | |
| **Трасса ВЛ-6кВ отпайка от ф.18 на скв.№71** | | | | | | | | | |
| Пересечения отсутствуют | | | | | | | | | |
| **Трасса ВЛ-6кВ отпайка от ф.18 на КТП Л/Г №2** | | | | | | | | | |

| 1 | 2 | 3 | 4 | 5 | 6 | 7 | 8 | 9 | 10 |
|---|---|---|---|---|---|---|---|---|---|
| Пересечения отсутствуют | | | | | | | | | |
| **Трасса ВЛ-6кВ отпайка от ф.18 на УТТУ-3** | | | | | | | | | |
| Пересечения отсутствуют | | | | | | | | | |
| **Трасса ВЛ-6кВ отпайка от ф.18 на К-5** | | | | | | | | | |
| Пересечения отсутствуют | | | | | | | | | |
| **Трасса ВЛ-6кВ отпайка от ф.18 на скв. №139,204** | | | | | | | | | |
| Пересечения отсутствуют | | | | | | | | | |
| **Трасса ВЛ-6кВ отпайка от ф.18 на скв.№184, 190** | | | | | | | | | |
| Пересечения отсутствуют | | | | | | | | | |
| **Трасса ВЛ-6кВ отпайка от ф.18 на скв. №263** | | | | | | | | | |
| Пересечения отсутствуют | | | | | | | | | |
| **Трасса ВЛ-6кВ отпайка от ф.18 на скв.№70** | | | | | | | | | |
| Пересечения отсутствуют | | | | | | | | | |
| **Трасса ВЛ-6кВ отпайка от ф.18 на скв. №14, 14/2** | | | | | | | | | |
| Пересечения отсутствуют | | | | | | | | | |
| **Трасса ВЛ-6кВ отпайка от ф.18 на К-6** | | | | | | | | | |
| Пересечения отсутствуют | | | | | | | | | |
| **Трасса ВЛ-6кВ отпайка от ф.18 на скв.№74** | | | | | | | | | |
| Пересечения отсутствуют | | | | | | | | | |

## *4.7 Ведомость пересечений границ зон планируемого размещения линейного объекта (объектов) с объектами капитального строительства, строительство которых запланировано в соответствии с ранее утвержденной документацией по планировке территории*

Границы объекта (объектов) капитального строительства, строительство которых запланировано в соответствии с ранее утвержденной документацией по планировке территории отсутствуют.

## *4.8 Ведомость пересечений границ зон планируемого размещения линейного объекта (объектов) с водными объектами*

Пересечения с водотоками показаны в ведомости таблицы 7.

Таблица 7 –Ведомость пересечения с водотоками

| Наименование | Километр | Пикетные значения по зеркалу | | Угол пересечения | | Характеристика беретов | Отметка горизонта | | Ширина, м | Глубина, м |
|---|---|---|---|---|---|---|---|---|---|---|
| | | от | до | с руслом | с поймой | | в период изыскаий | наивысшая | | |
| 1 | 2 | 3 | 4 | 5 | 6 | 7 | 8 | 9 | 10 | 11 |
| **Трасса КЛ-6кВ переустройство ф.18** | | | | | | | | | | |
| Пересечения отсутствуют | | | | | | | | | | |
| **Трасса КЛ-6кВ отпайка от ф.18 на КТП "Твой дом"** | | | | | | | | | | |
| Пересечения отсутствуют | | | | | | | | | | |
| **Трасса ВЛ-6кВ отпайка от ф.18 на КТП "Твой дом"** | | | | | | | | | | |
| Пересечения отсутствуют | | | | | | | | | | |
| **Трасса ВЛ-6кВ отпайка от ф.18 на КТП КЦДНГ-1** | | | | | | | | | | |

| | | | | | | | | | | |
|---|---|---|---|---|---|---|---|---|---|---|
| Пересечения отсутствуют | | | | | | | | | | |
| **Трасса ВЛ-6кВ отпайка от ф.18 на КТП котельной №2** | | | | | | | | | | |
| Пересечения отсутствуют | | | | | | | | | | |
| **Трасса ВЛ-6кВ переустройство ф.18 на КТП скв.243, 409** | | | | | | | | | | |
| ручей б/н | 0 | 2+47.82 | 2+48.66 | 85°34' | 112°00' | выражен-ные | 154,64 | | 0,84 | 0,49 |
| р.Войвож | 2 | 17+72.15 | 17+72.69 | 64°11' | 94°00' | выражен-ные | 158,18 | | 0,53 | 0,86 |
| **Трасса ВЛ-6кВ отпайка от ф.18 на К-7** | | | | | | | | | | |
| Пересечения отсутствуют | | | | | | | | | | |
| **Трасса ВЛ-6кВ отпайка от ф.18 на ТУГР** | | | | | | | | | | |
| Пересечения отсутствуют | | | | | | | | | | |
| **Трасса ВЛ-6кВ отпайка от ф.18 на РУ-6кВ "505"** | | | | | | | | | | |
| р.Войвож; гл.0.24 | 1 | 8+17.53 | 8+18.32 | 51°06' | 59°00' | выражен-ные | 152,85 | | 0,51 | 0,24 |
| **Трасса ВЛ-6кВ отпайка от ф.18 на скв.№258** | | | | | | | | | | |
| Пересечения отсутствуют | | | | | | | | | | |
| **Трасса ВЛ-6кВ отпайка от ф.18 на скв.№261** | | | | | | | | | | |
| Пересечения отсутствуют | | | | | | | | | | |
| **Трасса ВЛ-6кВ отпайка от ф.18 на скв.№49** | | | | | | | | | | |
| Пересечения отсутствуют | | | | | | | | | | |
| **Трасса ВЛ-6кВ отпайка от ф.18 на БНГ-3** | | | | | | | | | | |
| Пересечения отсутствуют | | | | | | | | | | |
| **Трасса ВЛ-6кВ отпайка от ф.18 на скв.№262** | | | | | | | | | | |
| Пересечения отсутствуют | | | | | | | | | | |
| **Трасса ВЛ-6кВ отпайка от ф.18 на скв.№71** | | | | | | | | | | |
| Пересечения отсутствуют | | | | | | | | | | |
| **Трасса ВЛ-6кВ отпайка от ф.18 на КТП Л/Г №2** | | | | | | | | | | |
| Пересечения отсутствуют | | | | | | | | | | |
| **Трасса ВЛ-6кВ отпайка от ф.18 на УТТУ-3** | | | | | | | | | | |
| Пересечения отсутствуют | | | | | | | | | | |
| **Трасса ВЛ-6кВ отпайка от ф.18 на К-5** | | | | | | | | | | |
| Пересечения отсутствуют | | | | | | | | | | |
| **Трасса ВЛ-6кВ отпайка от ф.18 на скв. №139,204** | | | | | | | | | | |
| Пересечения отсутствуют | | | | | | | | | | |
| **Трасса ВЛ-6кВ отпайка от ф.18 на скв.№184, 190** | | | | | | | | | | |
| Пересечения отсутствуют | | | | | | | | | | |
| **Трасса ВЛ-6кВ отпайка от ф.18 на скв. №263** | | | | | | | | | | |
| Пересечения отсутствуют | | | | | | | | | | |
| **Трасса ВЛ-6кВ отпайка от ф.18 на скв.№70** | | | | | | | | | | |
| Пересечения отсутствуют | | | | | | | | | | |
| **Трасса ВЛ-6кВ отпайка от ф.18 на скв. №14, 14/2** | | | | | | | | | | |
| Пересечения отсутствуют | | | | | | | | | | |
| **Трасса ВЛ-6кВ отпайка от ф.18 на К-6** | | | | | | | | | | |
| р. Войвож | 1 | 0+25.54 | 0+28.41 | 33°10' | 39°07' | выражен-ные | 165,67 | | 1,9 | 0,29 |
| **Трасса ВЛ-6кВ отпайка от ф.18 на скв.№74** | | | | | | | | | | |
| Пересечения отсутствуют | | | | | | | | | | |

# РАЗДЕЛ 5 ПРОЕКТ МЕЖЕВАНИЯ ТЕРРИТОРИИ. ГРАФИЧЕСКАЯ ЧАСТЬ

Взам. инв. №

Подп. и дата

Инв. № подл. | ППТ/ПМТ

| Изм. | Кол.уч | Лист | № док | Подп. | Дата | 19001-ППТ/ПМТ | | |
|---|---|---|---|---|---|---|---|---|
| Разработал | | Коснырева О.П. | | | | ГРАФИЧЕСКАЯ ЧАСТЬ | Стадия | Лист | Листов |
| Проверил | | Коснырева О.П. | | | | | Р | 1 | |
| Н.конр. | | Быков В.А. | | | | | ООО НИППППД «Недра» | | |
| ГИП | | Чемус А.А. | | | | | | | |

# ЧЕРТЕЖ МЕЖЕВАНИЯ ТЕРРИТОРИИ

11:19:1001001

11:19:0301001

11:19:0501001

11:19:1001002

## Каталог координат (К-63\3она)

| № | Y | X |
|---|---|---|
| 11:19:1001001:465/чу1(1), 14на.кв. | | |
| 1 | 7050134,54 | 5341528,31 |
| 2 | 7050132,84 | 5341528,28 |
| 3 | 7050132,93 | 5341516,89 |
| 4 | 7050134,52 | 5341516,93 |
| 1 | 7050134,54 | 5341528,31 |
| 11:19:1001001:466/чу1(1), 29на.кв. | | |
| 1 | 7050106,95 | 5341536,24 |
| 2 | 7050132,93 | 5341516,89 |
| 3 | 7050132,84 | 5341528,28 |
| 4 | 7050130,83 | 5341527,62 |
| 5 | 7050129,95 | 5341533,54 |
| 11:19:1001001:467/чу1(1), 275кв.м. | | |
| 1 | 7050069,16 | 5341535,59 |
| 2 | 7050068,95 | 5341526,96 |
| 3 | 7050130,81 | 5341527,62 |
| 4 | 7050130,99 | 5341516,24 |
| 1 | 7050069,16 | 5341535,59 |
| 11:19:1001001:468/чу1, 595кв.м. | | |
| 1 | 7050127,95 | 5341620,73 |
| 2 | 7050131,90 | 5341626,94 |
| 3 | 7050133,86 | 5341623,21 |
| 4 | 7050132,12 | 5341614,09 |
| 1 | 7050127,95 | 5341620,73 |
| 11:19:1001001:470/чу1, 453кв.м. | | |
| 1 | 7050128,41 | 5341620,97 |
| 2 | 7050128,89 | 5341620,55 |
| 3 | 7050133,86 | 5341623,21 |
| 4 | 7050133,78 | 5341615,42 |
| 5 | 7050165,72 | 5341613,19 |
| 6 | 7050166,12 | 5341611,73 |
| 7 | 7050182,57 | 5341609,68 |
| 8 | 7050193,92 | 5341611,63 |
| 9 | 7050180,41 | 5341620,97 |
| 1 | 7050166,81 | 5341613,72 |
| 11:19:1001001:471/чу1(2), 27на.кв. | | |
| 1 | 7050183,86 | 5341623,21 |
| 2 | 7050128,89 | 5341620,55 |
| 3 | 7050167,95 | 5341620,73 |
| 4 | 7050131,90 | 5341626,94 |
| 1 | 7050133,86 | 5341623,21 |
| 11:19:1001001:465/чу1(2), 27на.кв. | | |
| 1 | 7050166,12 | 5341611,73 |
| 2 | 7050165,72 | 5341613,19 |
| 3 | 7050133,78 | 5341615,42 |
| 4 | 7050133,78 | 5341615,17 |
| 5 | 7050166,12 | 5341611,73 |
| 1 | 7050166,12 | 5341611,73 |
| 11:19:1001001:466/чу1(2), 250кв.м. | | |
| 1 | 7050133,86 | 5341623,21 |
| 2 | 7050133,78 | 5341615,17 |
| 3 | 7050133,69 | 5341614,48 |
| 4 | 7050102,86 | 5341626,55 |
| 1 | 7050133,86 | 5341623,21 |
| 11:19:1001001:433/чу1(2), 453кв.м. | | |
| 1 | 7049997,39 | 5341608,90 |
| 2 | 7050002,15 | 5341608,81 |
| 3 | 7050001,99 | 5341785,52 |
| 4 | 7050001,99 | 5341784,52 |
| 5 | 7050001,30 | 5341682,28 |
| 6 | 7049996,13 | 5341679,84 |
| 7 | 7049996,88 | 5341785,96 |
| 8 | 7049997,39 | 5341808,90 |
| 11:19:1001001:433/чу2, 341кв.м. | | |
| 1 | 7049986,92 | 5341609,55 |
| 2 | 7049984,85 | 5341630,66 |
| 3 | 7049984,88 | 5341619,48 |
| 4 | 7049985,71 | 5341619,44 |
| 5 | 7049993,61 | 5341626,13 |
| 6 | 7049994,24 | 5341630,073 |
| 7 | 7049989,86 | 5341619,59 |
| 1 | 7049986,92 | 5341609,55 |

## Каталог координат (К-63\3она)

| № | Y | X |
|---|---|---|
| 11:19:1001001:467/чу1(2), 239кв.м. | | |
| 1 | 7050087,51 | 5343009,77 |
| 2 | 7050088,48 | 5343002,36 |
| 3 | 7050085,50 | 5343003,63 |
| 4 | 7050081,43 | 5343012,18 |
| 1 | 7050087,51 | 5343009,77 |
| 11:19:1001001:63/чу1, 117кв.м. | | |
| 1 | 7050057,75 | 5343879,91 |
| 2 | 7050065,561 | 5343880,14 |
| 3 | 7050064,08 | 5343894,97 |
| 4 | 7050058,25 | 5343890,55 |
| 1 | 7050057,75 | 5343879,91 |
| 11:19:1003001:63/чу2, 66кв.м. | | |
| 1 | 7050057,75 | 5343879,91 |
| 2 | 7050065,561 | 5343880,14 |
| 3 | 7050065,81 | 5343887,20 |
| 4 | 7050071,82 | 5343876,83 |
| 5 | 7050057,55 | 5343875,64 |
| 1 | 7050057,75 | 5343879,91 |
| 11:19:0000000:657/чу1, 325кв.м. | | |
| 1 | 7049850,37 | 5343072,90 |
| 2 | 7049872,13 | 5343073,68 |
| 3 | 7049870,10 | 5343057,34 |
| 4 | 7049850,29 | 5343083,10 |
| 1 | 7049850,37 | 5343072,90 |
| 11:19:0000000:657/чу2, 20кв.м. | | |
| 1 | 7049850,37 | 5343072,90 |
| 2 | 7049872,13 | 5343073,68 |
| 3 | 7049870,10 | 5343057,34 |
| 4 | 7049850,29 | 5343083,10 |
| 1 | 7049850,37 | 5343072,90 |

## Каталог координат (К-63\3она)

| № | Y | X |
|---|---|---|
| 11:19:1001001:124/чу1, 38кв.м. | | |
| 1 | 7050087,51 | 5343009,77 |
| 2 | 7050088,48 | 5343002,36 |
| 3 | 7050085,50 | 5343003,63 |
| 4 | 7050081,43 | 5343012,18 |
| 1 | 7050087,51 | 5343009,77 |
| 11:19:1001001:63/чу1, 117кв.м. | | |
| 1 | 7050057,75 | 5343879,91 |
| 2 | 7050065,561 | 5343880,14 |
| 3 | 7050064,08 | 5343894,97 |
| 4 | 7050058,25 | 5343890,55 |
| 1 | 7050057,75 | 5343879,91 |
| 11:19:1003001:63/чу2, 66кв.м. | | |
| 1 | 7050057,75 | 5343879,91 |
| 2 | 7050065,561 | 5343880,14 |
| 3 | 7050065,81 | 5343887,20 |
| 4 | 7050071,82 | 5343876,83 |
| 5 | 7050057,55 | 5343875,64 |
| 1 | 7050057,75 | 5343879,91 |
| 11:19:0000000:657/чу1, 325кв.м. | | |
| 1 | 7049850,37 | 5343072,90 |
| 2 | 7049872,13 | 5343073,68 |
| 3 | 7049870,10 | 5343057,34 |
| 4 | 7049850,29 | 5343083,10 |
| 1 | 7049850,37 | 5343072,90 |
| 11:19:0000000:657/чу2, 20кв.м. | | |
| 1 | 7049850,37 | 5343072,90 |
| 2 | 7049872,13 | 5343073,68 |
| 3 | 7049870,10 | 5343057,34 |
| 4 | 7049850,29 | 5343083,10 |
| 1 | 7049850,37 | 5343072,90 |

## Каталог координат (К-63\3она)

| № | Y | X |
|---|---|---|
| 11:19:0301001:3У1(1), 2132кв.м. | | |
| 1 | 7049895,28 | 5343074,67 |
| 2 | 7049922,07 | 5343075,73 |
| 3 | 7049936,72 | 5343067,49 |
| 4 | 7049954,33 | 5343045,23 |
| 5 | 7049940,17 | 5343031,93 |
| 6 | 7049933,39 | 5342976,67 |
| 7 | 7049938,04 | 5343030,36 |
| 8 | 7049927,27 | 5343041,93 |
| 9 | 7049915,04 | 5343059,35 |
| 10 | 7049894,80 | 5343058,45 |
| 11 | 7049895,28 | 5343074,67 |
| 12 | 7049932,52 | 5343046,27 |
| 13 | 7049932,62 | 5343048,50 |
| 14 | 7049931,38 | 5343048,59 |
| 15 | 7049930,29 | 5343046,36 |

| № | Y | X |
|---|---|---|
| 11:19:0301001:3У1(2), 680кв.м. | | |
| 1 | 7049922,88 | 5342973,16 |
| 2 | 7049933,39 | 5342976,67 |
| 3 | 7049938,04 | 5343030,36 |
| 4 | 7049927,27 | 5343041,93 |
| 5 | 7049922,88 | 5342973,16 |
| 6 | 7049933,39 | 5342976,67 |
| 7 | 7049930,04 | 5342987,38 |
| 8 | 7049927,80 | 5342987,47 |
| 9 | 7049927,90 | 5342989,71 |
| 10 | 7049930,13 | 5342989,61 |
| 11 | 7049930,04 | 5342987,38 |
| 1 | 7049922,88 | 5342973,16 |

| № | Y | X |
|---|---|---|
| 11:19:0301001:3У2(3), 40кв.м. | | |
| 1 | 7049873,74 | 5343073,82 |
| 2 | 7049870,13 | 5343073,68 |
| 3 | 7049870,10 | 5343084,18 |
| 4 | 7049874,05 | 5343084,39 |
| 5 | 7049870,13 | 5343073,82 |
| 1 | 7049873,74 | 5343073,82 |

| № | Y | X |
|---|---|---|
| 11:19:0301001:3У2(4), 255кв.м. | | |
| 1 | 7049824,56 | 5343071,89 |
| 2 | 7049850,27 | 5343072,90 |
| 3 | 7049850,20 | 5343083,10 |
| 4 | 7049823,91 | 5343081,68 |
| 5 | 7049824,56 | 5343071,89 |
| 1 | 7049824,56 | 5343071,89 |

| № | Y | X |
|---|---|---|
| 11:19:0301001:3У2(5), 32кв.м. | | |
| 1 | 7049824,56 | 5343071,89 |
| 2 | 7049823,91 | 5343081,68 |
| 3 | 7049800,75 | 5343070,95 |
| 4 | 7049800,80 | 5343080,43 |
| 5 | 7049820,09 | 5343075,05 |
| 1 | 7049824,56 | 5343071,89 |

| № | Y | X |
|---|---|---|
| 11:19:0301001:3У2(6), 12кв.м. | | |
| 1 | 7049824,56 | 5343071,89 |
| 2 | 7049820,09 | 5343075,05 |
| 3 | 7049817,53 | 5343075,06 |
| 4 | 7049817,51 | 5343072,50 |
| 1 | 7049824,56 | 5343071,89 |

## Каталог координат (К-63\3она)

| № | Y | X |
|---|---|---|
| 11:19:0301001:3У2(7), 224кв.м. | | |
| 1 | 7049824,56 | 5343071,89 |
| 2 | 7049823,91 | 5343081,68 |
| 3 | 7049800,75 | 5343070,95 |
| 4 | 7049800,80 | 5343080,43 |
| 5 | 7049820,09 | 5343075,05 |
| 6 | 7049817,53 | 5343075,06 |
| 7 | 7049817,51 | 5343072,50 |
| 1 | 7049824,56 | 5343071,89 |

| № | Y | X |
|---|---|---|
| 11:19:0301001:3У2(8), 224кв.м. | | |
| 1 | 7049824,56 | 5343071,89 |
| 2 | 7049823,91 | 5343081,68 |
| 3 | 7049800,75 | 5343070,95 |
| 4 | 7049800,80 | 5343080,43 |
| 5 | 7049820,09 | 5343075,05 |
| 6 | 7049817,53 | 5343075,06 |
| 7 | 7049817,51 | 5343072,50 |
| 1 | 7049824,56 | 5343071,89 |

## Каталог координат (К-63\3она)

| № | Y | X |
|---|---|---|
| 11:19:1001001:3У1, 1123кв.м. | | |
| 1 | 7049734,38 | 5342954,34 |
| 2 | 7049735,66 | 5342971,26 |
| 3 | 7049735,81 | 5342988,96 |
| 4 | 7049731,25 | 5342990,36 |
| 5 | 7049741,48 | 5342285,41 |
| 11:19:0501001:3У2, 4291кв.м. | | |
| 1 | 7049734,38 | 5342954,34 |
| 2 | 7049706,46 | 5342948,05 |
| 3 | 7049711,25 | 5342902,36 |
| 4 | 7049706,46 | 5342853,15 |
| 5 | 7049708,09 | 5342917,31 |
| 6 | 7049717,60 | 5342917,84 |
| 7 | 7049717,26 | 5342902,36 |
| 8 | 7049706,07 | 5342676,96 |
| 9 | 7049708,21 | 5342721,35 |
| 10 | 7049706,07 | 5342676,96 |
| 11 | 7049706,46 | 5342853,15 |
| 12 | 7049706,46 | 5342948,05 |
| 13 | 7049734,38 | 5342954,34 |
| 14 | 7049735,66 | 5342971,26 |
| 15 | 7049735,81 | 5342988,96 |
| 16 | 7049737,39 | 5342990,36 |
| 17 | 7049741,48 | 5342285,41 |
| 11:19:1001001:3У1, 1123кв.м. | | |
| 1 | 7049734,38 | 5342954,34 |
| 2 | 7049735,66 | 5342971,26 |
| 3 | 7049735,81 | 5342988,96 |
| 4 | 7049731,25 | 5342990,36 |
| 5 | 7049741,48 | 5342285,41 |
| 11:19:0501001:3У2, 4291кв.м. | | |
| 1 | 7049734,38 | 5342954,34 |
| 2 | 7049706,46 | 5342948,05 |
| 3 | 7049711,25 | 5342902,36 |
| 4 | 7049706,46 | 5342853,15 |
| 5 | 7049708,09 | 5342917,31 |
| 6 | 7049717,60 | 5342917,84 |
| 7 | 7049717,26 | 5342902,36 |
| 8 | 7049706,07 | 5342676,96 |
| 9 | 7049708,21 | 5342721,35 |
| 10 | 7049706,07 | 5342676,96 |
| 11 | 7049706,46 | 5342853,15 |
| 12 | 7049706,46 | 5342948,05 |
| 13 | 7049734,38 | 5342954,34 |
| 14 | 7049735,66 | 5342971,26 |
| 15 | 7049735,81 | 5342988,96 |
| 16 | 7049737,39 | 5342990,36 |
| 17 | 7049741,48 | 5342285,41 |

## Каталог координат (К-63\3она)

| № | Y | X |
|---|---|---|
| 11:19:0501001:3У1, 3006кв.м. | | |
| 1 | 7049517,02 | 5342122,11 |
| 2 | 7049501,72 | 5343206,04 |
| 3 | 7049461,19 | 5343334,50 |
| 4 | 7049470,09 | 5343376,55 |
| 5 | 7049468,68 | 5343376,89 |
| 6 | 7049469,06 | 5343377,43 |
| 7 | 7049469,13 | 5343377,83 |
| 8 | 7049459,62 | 5343379,46 |
| 9 | 7049465,49 | 5343400,84 |
| 10 | 7049464,80 | 5343377,83 |
| 11 | 7049465,28 | 5343374,67 |
| 12 | 7049475,70 | 5343398,06 |
| 13 | 7049476,95 | 5343424,74 |
| 14 | 7049459,12 | 5343402,18 |
| 15 | 7049459,22 | 5343403,93 |
| 16 | 7049460,80 | 5343404,68 |
| 17 | 7049457,34 | 5343370,90 |
| 18 | 7049457,69 | 5343376,69 |
| 19 | 7049468,68 | 5343376,89 |
| 20 | 7049470,09 | 5343376,55 |
| 21 | 7049461,19 | 5343334,50 |
| 22 | 7049501,72 | 5343206,04 |
| 23 | 7049517,02 | 5342122,11 |
| 1 | 7049517,02 | 5342122,11 |

## Каталог координат (К-63\3она)

| № | Y | X |
|---|---|---|
| 11:19:0501001:3У2, 3036кв.м. | | |
| 1 | 7049517,02 | 5342122,11 |
| 2 | 7049501,72 | 5343206,04 |
| 3 | 7049461,19 | 5343334,50 |
| 4 | 7049470,09 | 5343376,55 |
| 5 | 7049468,68 | 5343376,89 |
| 6 | 7049469,06 | 5343377,43 |
| 7 | 7049469,13 | 5343377,83 |
| 8 | 7049459,62 | 5343379,46 |
| 9 | 7049465,49 | 5343400,84 |
| 10 | 7049464,80 | 5343377,83 |
| 11 | 7049465,28 | 5343374,67 |
| 12 | 7049475,70 | 5343398,06 |
| 13 | 7049476,95 | 5343424,74 |
| 14 | 7049459,12 | 5343402,18 |
| 15 | 7049459,22 | 5343403,93 |
| 16 | 7049460,80 | 5343404,68 |
| 17 | 7049457,34 | 5343370,90 |
| 18 | 7049457,69 | 5343376,69 |
| 19 | 7049468,68 | 5343376,89 |
| 20 | 7049470,09 | 5343376,55 |
| 21 | 7049461,19 | 5343334,50 |
| 22 | 7049501,72 | 5343206,04 |
| 23 | 7049517,02 | 5342122,11 |
| 1 | 7049517,02 | 5342122,11 |

## Каталог координат (К-63\3она)

| № | Y | X |
|---|---|---|
| 11:19:0501001:3У3, 2618кв.м. | | |
| 1 | 7049517,02 | 5342122,11 |
| 2 | 7049501,72 | 5343206,04 |
| 3 | 7049461,19 | 5343334,50 |
| 4 | 7049470,09 | 5343376,55 |
| 5 | 7049468,68 | 5343376,89 |
| 6 | 7049469,06 | 5343377,43 |
| 7 | 7049469,13 | 5343377,83 |
| 8 | 7049459,62 | 5343379,46 |
| 9 | 7049459,62 | 5343379,46 |
| 10 | 7049465,49 | 5343400,84 |
| 11 | 7049464,80 | 5343377,83 |
| 12 | 7049465,28 | 5343374,67 |
| 13 | 7049475,70 | 5343398,06 |
| 14 | 7049476,95 | 5343424,74 |
| 15 | 7049459,12 | 5343402,18 |
| 16 | 7049459,22 | 5343403,93 |
| 17 | 7049460,80 | 5343404,68 |
| 18 | 7049457,34 | 5343370,90 |
| 19 | 7049457,69 | 5343376,69 |
| 20 | 7049468,68 | 5343376,89 |
| 21 | 7049470,09 | 5343376,55 |
| 22 | 7049461,19 | 5343334,50 |
| 23 | 7049501,72 | 5343206,04 |
| 24 | 7049517,02 | 5342122,11 |
| 1 | 7049517,02 | 5342122,11 |

## Каталог координат (К-63\3она)

| № | Y | X |
|---|---|---|
| 11:19:0501001:3У4, 6306кв.м. | | |
| 1 | 7049517,02 | 5342122,11 |
| 2 | 7049501,72 | 5343206,04 |
| 3 | 7049461,19 | 5343334,50 |
| 4 | 7049470,09 | 5343376,55 |
| 5 | 7049468,68 | 5343376,89 |
| 6 | 7049469,06 | 5343377,43 |
| 7 | 7049469,13 | 5343377,83 |
| 8 | 7049459,62 | 5343379,46 |
| 9 | 7049459,62 | 5343379,46 |
| 10 | 7049465,49 | 5343400,84 |
| 11 | 7049464,80 | 5343377,83 |
| 12 | 7049465,28 | 5343374,67 |
| 13 | 7049475,70 | 5343398,06 |
| 14 | 7049476,95 | 5343424,74 |
| 15 | 7049459,12 | 5343402,18 |
| 16 | 7049459,22 | 5343403,93 |
| 17 | 7049460,80 | 5343404,68 |
| 18 | 7049457,34 | 5343370,90 |
| 19 | 7049457,69 | 5343376,69 |
| 20 | 7049468,68 | 5343376,89 |
| 21 | 7049470,09 | 5343376,55 |
| 22 | 7049461,19 | 5343334,50 |
| 23 | 7049501,72 | 5343206,04 |
| 24 | 7049517,02 | 5342122,11 |
| 1 | 7049517,02 | 5342122,11 |

## Каталог координат (К-63\3она)

| № | Y | X |
|---|---|---|
| 11:19:0501001:3У5, 8784кв.м. | | |
| 1 | 7049501,72 | 5343206,04 |
| 2 | 7049461,19 | 5343334,50 |
| 3 | 7049470,09 | 5343376,55 |
| 4 | 7049468,68 | 5343376,89 |
| 5 | 7049469,06 | 5343377,43 |
| 6 | 7049469,13 | 5343377,83 |
| 7 | 7049467,35 | 5343381,41 |
| 8 | 7049466,42 | 5343381,79 |
| 9 | 7049465,49 | 5343400,84 |
| 10 | 7049464,80 | 5343377,83 |
| 11 | 7049465,28 | 5343374,67 |
| 12 | 7049475,70 | 5343398,06 |
| 13 | 7049476,95 | 5343424,74 |
| 14 | 7049459,12 | 5343402,18 |
| 15 | 7049459,22 | 5343403,93 |
| 16 | 7049460,80 | 5343404,68 |
| 17 | 7049457,34 | 5343370,90 |
| 18 | 7049457,69 | 5343376,69 |
| 19 | 7049468,68 | 5343376,89 |
| 20 | 7049470,09 | 5343376,55 |
| 21 | 7049461,19 | 5343334,50 |
| 22 | 7049501,72 | 5343206,04 |
| 23 | 7049517,02 | 5342122,11 |
| 1 | 7049517,02 | 5342122,11 |

## Каталог координат (К-63\3она)

| № | Y | X |
|---|---|---|
| 11:19:0000000:50:3У1, 1755кв.м. | | |
| 1 | 7049501,72 | 5343206,04 |
| 2 | 7049499,49 | 5343205,16 |
| 3 | 7049496,15 | 5343204,43 |
| 4 | 7049478,76 | 5343222,34 |
| 5 | 7049458,35 | 5343296,87 |
| 6 | 7049461,19 | 5343334,50 |
| 7 | 7049461,19 | 5343334,50 |
| 8 | 7049446,11 | 5343350,62 |
| 9 | 7049441,47 | 5343366,78 |
| 10 | 7049441,75 | 5343366,84 |
| 11 | 7049439,68 | 5343374,06 |
| 12 | 7049439,33 | 5343376,04 |
| 13 | 7049439,33 | 5343376,04 |
| 14 | 7049437,69 | 5343382,60 |
| 15 | 7049437,69 | 5343382,60 |
| 16 | 7049435,58 | 5343389,93 |
| 17 | 7049435,58 | 5343389,93 |
| 18 | 7049433,33 | 5343397,74 |
| 19 | 7049433,33 | 5343397,74 |
| 20 | 7049431,22 | 5343405,06 |
| 21 | 7049431,22 | 5343405,06 |
| 22 | 7049429,11 | 5343412,39 |
| 23 | 7049429,11 | 5343412,39 |
| 24 | 7049427,00 | 5343419,71 |
| 25 | 7049427,00 | 5343419,71 |
| 26 | 7049424,89 | 5343427,03 |
| 27 | 7049424,89 | 5343427,03 |
| 28 | 7049422,78 | 5343434,35 |
| 29 | 7049422,78 | 5343434,35 |
| 30 | 7049420,67 | 5343441,67 |
| 31 | 7049420,67 | 5343441,67 |
| 32 | 7049418,56 | 5343448,99 |
| 33 | 7049418,56 | 5343448,99 |
| 34 | 7049416,45 | 5343456,31 |
| 35 | 7049416,45 | 5343456,31 |
| 36 | 7049414,34 | 5343463,63 |
| 37 | 7049414,34 | 5343463,63 |
| 38 | 7049412,23 | 5343470,95 |
| 39 | 7049412,23 | 5343470,95 |
| 40 | 7049410,12 | 5343478,27 |
| 41 | 7049410,12 | 5343478,27 |
| 42 | 7049408,01 | 5343485,59 |
| 43 | 7049408,01 | 5343485,59 |
| 44 | 7049405,90 | 5343492,91 |
| 45 | 7049405,90 | 5343492,91 |
| 46 | 7049403,79 | 5343500,24 |
| 47 | 7049403,79 | 5343500,24 |
| 48 | 7049401,68 | 5343507,56 |
| 49 | 7049401,68 | 5343507,56 |
| 50 | 7049399,57 | 5343514,88 |
| 51 | 7049399,57 | 5343514,88 |
| 52 | 7049397,46 | 5343522,20 |
| 53 | 7049397,46 | 5343522,20 |
| 54 | 7049395,35 | 5343529,52 |
| 55 | 7049395,35 | 5343529,52 |
| 56 | 7049393,24 | 5343536,84 |
| 57 | 7049393,24 | 5343536,84 |
| 58 | 7049391,13 | 5343544,16 |
| 59 | 7049391,13 | 5343544,16 |
| 60 | 7049389,02 | 5343551,48 |
| 61 | 7049389,02 | 5343551,48 |
| 62 | 7049386,91 | 5343558,80 |
| 63 | 7049386,91 | 5343558,80 |
| 64 | 7049384,80 | 5343566,12 |
| 65 | 7049384,80 | 5343566,12 |
| 66 | 7049382,69 | 5343573,44 |
| 67 | 7049382,69 | 5343573,44 |
| 68 | 7049380,58 | 5343580,76 |
| 69 | 7049380,58 | 5343580,76 |
| 70 | 7049378,47 | 5343588,08 |
| 71 | 7049378,47 | 5343588,08 |
| 72 | 7049376,36 | 5343595,40 |
| 73 | 7049376,36 | 5343595,40 |
| 74 | 7049374,25 | 5343602,72 |
| 75 | 7049374,25 | 5343602,72 |
| 76 | 7049372,14 | 5343610,04 |
| 77 | 7049372,14 | 5343610,04 |
| 78 | 7049370,03 | 5343617,36 |
| 79 | 7049370,03 | 5343617,36 |
| 80 | 7049367,92 | 5343624,68 |
| 81 | 7049367,92 | 5343624,68 |
| 82 | 7049365,81 | 5343631,99 |
| 83 | 7049365,81 | 5343631,99 |
| 84 | 7049363,70 | 5343639,31 |
| 85 | 7049363,70 | 5343639,31 |
| 86 | 7049361,59 | 5343646,63 |
| 87 | 7049361,59 | 5343646,63 |
| 88 | 7049359,48 | 5343653,95 |
| 89 | 7049359,48 | 5343653,95 |
| 90 | 7049357,37 | 5343661,27 |
| 91 | 7049357,37 | 5343661,27 |
| 92 | 7049355,26 | 5343668,59 |
| 93 | 7049355,26 | 5343668,59 |
| 94 | 7049353,15 | 5343675,91 |
| 95 | 7049353,15 | 5343675,91 |
| 96 | 7049351,04 | 5343683,23 |
| 97 | 7049351,04 | 5343683,23 |
| 98 | 7049348,93 | 5343690,55 |
| 99 | 7049348,93 | 5343690,55 |
| 100 | 7049346,82 | 5343697,87 |
| 101 | 7049346,82 | 5343697,87 |
| 102 | 7049344,71 | 5343705,19 |
| 103 | 7049344,71 | 5343705,19 |
| 104 | 7049342,60 | 5343712,51 |
| 105 | 7049342,60 | 5343712,51 |
| 106 | 7049340,49 | 5343719,83 |
| 107 | 7049340,49 | 5343719,83 |
| 108 | 7049338,38 | 5343727,15 |
| 109 | 7049338,38 | 5343727,15 |
| 110 | 7049336,27 | 5343734,47 |
| 111 | 7049336,27 | 5343734,47 |
| 112 | 7049334,16 | 5343741,79 |
| 113 | 7049334,16 | 5343741,79 |
| 114 | 7049332,05 | 5343749,11 |
| 115 | 7049332,05 | 5343749,11 |
| 116 | 7049329,94 | 5343756,43 |
| 117 | 7049329,94 | 5343756,43 |
| 118 | 7049327,83 | 5343763,75 |
| 119 | 7049327,83 | 5343763,75 |
| 120 | 7049325,72 | 5343771,07 |
| 121 | 7049325,72 | 5343771,07 |
| 122 | 7049323,61 | 5343778,39 |
| 123 | 7049323,61 | 5343778,39 |
| 124 | 7049321,50 | 5343785,71 |
| 125 | 7049321,50 | 5343785,71 |
| 126 | 7049319,39 | 5343793,03 |
| 127 | 7049319,39 | 5343793,03 |
| 128 | 7049317,28 | 5343800,35 |
| 129 | 7049317,28 | 5343800,35 |
| 130 | 7049315,17 | 5343807,67 |
| 131 | 7049315,17 | 5343807,67 |
| 132 | 7049313,06 | 5343814,99 |
| 133 | 7049313,06 | 5343814,99 |
| 134 | 7049310,95 | 5343822,31 |
| 135 | 7049310,95 | 5343822,31 |
| 136 | 7049308,84 | 5343829,63 |
| 137 | 7049308,84 | 5343829,63 |
| 138 | 7049306,73 | 5343836,95 |
| 139 | 7049306,73 | 5343836,95 |
| 140 | 7049304,62 | 5343844,27 |
| 141 | 7049304,62 | 5343844,27 |
| 142 | 7049302,51 | 5343851,59 |
| 143 | 7049302,51 | 5343851,59 |
| 144 | 7049300,40 | 5343858,91 |
| 145 | 7049300,40 | 5343858,91 |
| 146 | 7049298,29 | 5343866,23 |
| 147 | 7049298,29 | 5343866,23 |
| 148 | 7049296,18 | 5343873,55 |
| 149 | 7049296,18 | 5343873,55 |
| 150 | 7049294,07 | 5343880,87 |
| 151 | 7049294,07 | 5343880,87 |
| 152 | 7049291,96 | 5343888,19 |
| 153 | 7049291,96 | 5343888,19 |
| 154 | 7049289,85 | 5343895,51 |
| 155 | 7049289,85 | 5343895,51 |
| 156 | 7049287,74 | 5343902,83 |
| 157 | 7049287,74 | 5343902,83 |
| 158 | 7049285,63 | 5343910,15 |
| 159 | 7049285,63 | 5343910,15 |
| 160 | 7049283,52 | 5343917,47 |
| 161 | 7049283,52 | 5343917,47 |
| 162 | 7049281,41 | 5343924,79 |
| 163 | 7049281,41 | 5343924,79 |
| 164 | 7049279,30 | 5343932,11 |
| 165 | 7049279,30 | 5343932,11 |
| 166 | 7049277,19 | 5343939,43 |
| 167 | 7049277,19 | 5343939,43 |
| 168 | 7049275,08 | 5343946,75 |
| 169 | 7049275,08 | 5343946,75 |
| 170 | 7049272,97 | 5343954,07 |
| 171 | 7049272,97 | 5343954,07 |
| 172 | 7049270,86 | 5343961,39 |
| 173 | 7049270,86 | 5343961,39 |
| 174 | 7049268,75 | 5343968,71 |
| 175 | 7049268,75 | 5343968,71 |
| 176 | 7049266,64 | 5343976,03 |
| 177 | 7049266,64 | 5343976,03 |
| 178 | 7049264,53 | 5343983,35 |
| 179 | 7049264,53 | 5343983,35 |
| 180 | 7049262,42 | 5343990,67 |
| 181 | 7049262,42 | 5343990,67 |
| 182 | 7049260,31 | 5343997,99 |
| 183 | 7049260,31 | 5343997,99 |
| 184 | 7049258,20 | 5344005,31 |
| 185 | 7049258,20 | 5344005,31 |
| 186 | 7049256,09 | 5344012,63 |
| 187 | 7049256,09 | 5344012,63 |
| 188 | 7049253,98 | 5344019,95 |
| 189 | 7049253,98 | 5344019,95 |
| 190 | 7049251,87 | 5344027,27 |
| 191 | 7049251,87 | 5344027,27 |
| 192 | 7049249,76 | 5344034,59 |
| 193 | 7049249,76 | 5344034,59 |
| 194 | 7049247,65 | 5344041,91 |
| 195 | 7049247,65 | 5344041,91 |
| 196 | 7049245,54 | 5344049,23 |
| 197 | 7049245,54 | 5344049,23 |
| 198 | 7049243,43 | 5344056,55 |
| 199 | 7049243,43 | 5344056,55 |
| 200 | 7049241,32 | 5344063,87 |
| 201 | 7049241,32 | 5344063,87 |
| 202 | 7049239,21 | 5344071,19 |
| 203 | 7049239,21 | 5344071,19 |
| 204 | 7049237,10 | 5344078,51 |
| 205 | 7049237,10 | 5344078,51 |
| 206 | 7049234,99 | 5344085,83 |
| 207 | 7049234,99 | 5344085,83 |
| 208 | 7049232,88 | 5344093,15 |
| 209 | 7049232,88 | 5344093,15 |
| 210 | 7049230,77 | 5344100,47 |
| 211 | 7049230,77 | 5344100,47 |
| 212 | 7049228,66 | 5344107,79 |
| 213 | 7049228,66 | 5344107,79 |
| 214 | 7049226,55 | 5344115,11 |
| 215 | 7049226,55 | 5344115,11 |
| 216 | 7049224,44 | 5344122,43 |
| 217 | 7049224,44 | 5344122,43 |
| 218 | 7049222,33 | 5344129,75 |
| 219 | 7049222,33 | 5344129,75 |
| 220 | 7049220,22 | 5344137,07 |
| 221 | 7049220,22 | 5344137,07 |
| 222 | 7049218,11 | 5344144,39 |
| 223 | 7049218,11 | 5344144,39 |
| 224 | 7049216,00 | 5344151,71 |
| 225 | 7049216,00 | 5344151,71 |
| 226 | 7049213,89 | 5344159,03 |
| 227 | 7049213,89 | 5344159,03 |
| 228 | 7049211,78 | 5344166,35 |
| 229 | 7049211,78 | 5344166,35 |
| 230 | 7049209,67 | 5344173,67 |
| 231 | 7049209,67 | 5344173,67 |
| 232 | 7049207,56 | 5344180,99 |
| 233 | 7049207,56 | 5344180,99 |
| 234 | 7049205,45 | 5344188,31 |
| 235 | 7049205,45 | 5344188,31 |
| 236 | 7049203,34 | 5344195,63 |
| 237 | 7049203,34 | 5344195,63 |
| 238 | 7049201,23 | 5344202,95 |
| 239 | 7049201,23 | 5344202,95 |
| 240 | 7049199,12 | 5344210,27 |
| 241 | 7049199,12 | 5344210,27 |
| 242 | 7049197,01 | 5344217,59 |
| 243 | 7049197,01 | 5344217,59 |
| 244 | 7049194,90 | 5344224,91 |
| 245 | 7049194,90 | 5344224,91 |
| 246 | 7049192,79 | 5344232,23 |
| 247 | 7049192,79 | 5344232,23 |
| 248 | 7049190,68 | 5344239,55 |
| 249 | 7049190,68 | 5344239,55 |
| 250 | 7049188,57 | 5344246,87 |
| 251 | 7049188,57 | 5344246,87 |
| 252 | 7049186,46 | 5344254,19 |
| 253 | 7049186,46 | 5344254,19 |
| 254 | 7049184,35 | 5344261,51 |
| 255 | 7049184,35 | 5344261,51 |
| 256 | 7049182,24 | 5344268,83 |
| 257 | 7049182,24 | 5344268,83 |
| 258 | 7049180,13 | 5344276,15 |
| 259 | 7049180,13 | 5344276,15 |
| 260 | 7049178,02 | 5344283,47 |
| 261 | 7049178,02 | 5344283,47 |
| 262 | 7049175,91 | 5344290,79 |
| 263 | 7049175,91 | 5344290,79 |
| 264 | 7049173,80 | 5344298,11 |
| 265 | 7049173,80 | 5344298,11 |
| 266 | 7049171,69 | 5344305,43 |
| 267 | 7049171,69 | 5344305,43 |
| 268 | 7049169,58 | 5344312,75 |
| 269 | 7049169,58 | 5344312,75 |
| 270 | 7049167,47 | 5344320,07 |
| 271 | 7049167,47 | 5344320,07 |
| 272 | 7049165,36 | 5344327,39 |
| 273 | 7049165,36 | 5344327,39 |
| 274 | 7049163,25 | 5344334,71 |
| 275 | 7049163,25 | 5344334,71 |
| 276 | 7049161,14 | 5344342,03 |
| 277 | 7049161,14 | 5344342,03 |
| 278 | 7049159,03 | 5344349,35 |
| 279 | 7049159,03 | 5344349,35 |
| 280 | 7049156,92 | 5344356,67 |
| 281 | 7049156,92 | 5344356,67 |
| 282 | 7049154,81 | 5344363,99 |
| 283 | 7049154,81 | 5344363,99 |
| 284 | 7049152,70 | 5344371,31 |
| 285 | 7049152,70 | 5344371,31 |
| 286 | 7049150,59 | 5344378,63 |
| 287 | 7049150,59 | 5344378,63 |
| 288 | 7049148,48 | 5344385,95 |
| 289 | 7049148,48 | 5344385,95 |
| 290 | 7049146,37 | 5344393,27 |
| 291 | 7049146,37 | 5344393,27 |
| 292 | 7049144,26 | 5344400,59 |
| 293 | 7049144,26 | 5344400,59 |
| 294 | 7049142,15 | 5344407,91 |
| 295 | 7049142,15 | 5344407,91 |
| 296 | 7049140,04 | 5344415,23 |
| 297 | 7049140,04 | 5344415,23 |
| 298 | 7049137,93 | 5344422,55 |
| 299 | 7049137,93 | 5344422,55 |
| 300 | 7049135,82 | 5344429,87 |
| 301 | 7049135,82 | 5344429,87 |
| 302 | 7049133,71 | 5344437,19 |
| 303 | 7049133,71 | 5344437,19 |
| 304 | 7049131,60 | 5344444,51 |
| 305 | 7049131,60 | 5344444,51 |
| 306 | 7049129,49 | 5344451,83 |
| 307 | 7049129,49 | 5344451,83 |
| 308 | 7049127,38 | 5344459,15 |
| 309 | 

# ЧЕРТЕЖ МЕЖЕВАНИЯ ТЕРРИТОРИИ

Каталог координат (СК-63(3зона)

| № | Y | X |
|---|---|---|
| 11:19:0000000:50:3У12, 22861кв.м. | | |
| 32 | 7048888,59 | 5344115,99 |
| 33 | 7048887,36 | 5344112,91 |
| 34 | 7048949,28 | 5344088,06 |
| 35 | 7049174,50 | 5344030,36 |
| 36 | 7049208,18 | 5344018,29 |
| 37 | 7049050,43 | 5343570,18 |
| 38 | 7049081,67 | 5343636,31 |
| 164 | 7049090,36 | 5343636,47 |
| 165 | 7049234,76 | 5344034,18 |
| 166 | 7049238,89 | 5344042,77 |
| 167 | 7049277,42 | 5344103,80 |
| 168 | 7049281,37 | 5344100,63 |
| 169 | 7049285,57 | 5344109,12 |
| 170 | 7049282,66 | 5344111,35 |
| 171 | 7049393,11 | 5344304,33 |
| 172 | 7049397,01 | 5344319,12 |
| 173 | 7049215,12 | 5344039,37 |
| 174 | 7048925,62 | 5344113,72 |
| 175 | 7048892,95 | 5344116,83 |
| 32 | 7048888,59 | 5344115,99 |
| 11:19:0000000:50:3У13, 5025кв.м. | | |
| 39 | 7049102,61 | 5343636,68 |
| 40 | 7049204,25 | 5343917,92 |
| 41 | 7049214,22 | 5343945,31 |
| 42 | 7049207,49 | 5343951,23 |
| 43 | 7049220,44 | 5343977,42 |
| 161 | 7049218,90 | 5343977,99 |
| 162 | 7049219,68 | 5343980,09 |
| 46 | 7049221,44 | 5343979,44 |
| 47 | 7049181,15 | 5344019,30 |
| 48 | 7049246,55 | 5344034,13 |
| 49 | 7049253,95 | 5344045,18 |
| 168 | 7049281,37 | 5344100,63 |
| 167 | 7049277,42 | 5344103,80 |
| 166 | 7049238,89 | 5344042,77 |
| 165 | 7049234,76 | 5344034,18 |
| 164 | 7049090,38 | 5343636,47 |
| 39 | 7049102,61 | 5343636,68 |
| 63 | 7049113,22 | 5343687,09 |
| 64 | 7049114,00 | 5343689,18 |
| 65 | 7049111,90 | 5343689,96 |
| 66 | 7049111,13 | 5343687,86 |
| 67 | 7049134,77 | 5343745,11 |
| 68 | 7049135,55 | 5343747,21 |
| 69 | 7049133,46 | 5343747,98 |
| 70 | 7049132,68 | 5343745,89 |
| 71 | 7049156,33 | 5343803,14 |
| 72 | 7049157,11 | 5343805,23 |
| 73 | 7049155,02 | 5343806,01 |
| 74 | 7049154,24 | 5343803,91 |
| 75 | 7049177,88 | 5343861,16 |
| 76 | 7049178,66 | 5343863,26 |
| 77 | 7049176,57 | 5343864,04 |
| 78 | 7049175,79 | 5343861,94 |
| 79 | 7049199,44 | 5343919,19 |
| 80 | 7049200,22 | 5343921,29 |
| 81 | 7049198,13 | 5343922,06 |
| 82 | 7049197,35 | 5343919,97 |
| 83 | 7049243,19 | 5344036,96 |
| 84 | 7049244,62 | 5344040,81 |
| 85 | 7049242,53 | 5344041,58 |
| 86 | 7049240,39 | 5344035,84 |
| 87 | 7049245,88 | 5344033,13 |
| 88 | 7049246,88 | 5344035,13 |
| 140 | 7049264,53 | 5344066,93 |
| 141 | 7049263,40 | 5344065,01 |
| 142 | 7049261,47 | 5344066,14 |
| 143 | 7049262,60 | 5344068,07 |
| 11:19:0000000:50:3У14 | | |
| 1 | 7049218,00 | 5344046,86 |
| 2 | 7049131,71 | 5344009,28 |
| 3 | 7049132,13 | 5344070,65 |
| 4 | 7049129,99 | 5344071,31 |
| 5 | 7049129,55 | 5344069,84 |
| 6 | 7049075,88 | 5344083,53 |
| 7 | 7049076,60 | 5344087,42 |
| 8 | 7049074,46 | 5344088,06 |
| 9 | 7049072,56 | 5344084,37 |
| 10 | 7049020,40 | 5344097,71 |
| 11 | 7049021,08 | 5344104,17 |
| 12 | 7049018,94 | 5344104,82 |
| 13 | 7049016,12 | 5344098,81 |
| 14 | 7048965,22 | 5344111,85 |
| 15 | 7048965,55 | 5344120,93 |
| 16 | 7048963,21 | 5344121,62 |
| 17 | 7048958,31 | 5344113,62 |
| 18 | 7048915,09 | 5344124,68 |
| 19 | 7048912,03 | 5344128,42 |
| 20 | 7048909,53 | 5344197,08 |
| 21 | 7048912,57 | 5344203,23 |
| 22 | 7049105,21 | 5344296,45 |
| 23 | 7049101,72 | 5344304,77 |
| 24 | 7048911,46 | 5344211,65 |
| 25 | 7048905,36 | 5344210,96 |
| 26 | 7048888,96 | 5344207,41 |
| 27 | 7048888,34 | 5344205,26 |
| 28 | 7048901,13 | 5344204,46 |
| 29 | 7048901,50 | 5344130,67 |
| 30 | 7048887,91 | 5344134,90 |
| 31 | 7048884,23 | 5344122,30 |
| 32 | 7048888,59 | 5344115,99 |
| 175 | 7048892,95 | 5344116,83 |
| 174 | 7048925,62 | 5344113,72 |
| 173 | 7049215,12 | 5344039,37 |
| 1 | 7049218,00 | 5344046,86 |
| 89 | 7049191,48 | 5344052,75 |
| 90 | 7049190,84 | 5344050,61 |
| 91 | 7049184,87 | 5344052,41 |
| 92 | 7049185,51 | 5344054,55 |
| 93 | 7049131,48 | 5344068,52 |
| 94 | 7049132,13 | 5344070,65 |
| 95 | 7049129,99 | 5344071,31 |
| 96 | 7049129,34 | 5344069,16 |
| 97 | 7049075,96 | 5344085,27 |
| 98 | 7049076,60 | 5344087,42 |
| 99 | 7049074,46 | 5344088,06 |
| 100 | 7049073,82 | 5344085,92 |
| 101 | 7049020,43 | 5344102,03 |
| 102 | 7049021,08 | 5344104,17 |
| 103 | 7049018,94 | 5344104,82 |
| 104 | 7049018,29 | 5344102,68 |
| 105 | 7048964,91 | 5344118,78 |
| 106 | 7048965,55 | 5344120,93 |
| 107 | 7048963,41 | 5344121,57 |
| 108 | 7048962,77 | 5344119,43 |
| 109 | 7048909,92 | 5344135,83 |
| 110 | 7048909,71 | 5344142,04 |
| 111 | 7048907,48 | 5344141,97 |
| 112 | 7048907,69 | 5344135,73 |
| 113 | 7048905,86 | 5344168,71 |
| 114 | 7048905,74 | 5344170,95 |
| 115 | 7048907,97 | 5344171,07 |
| 116 | 7048908,09 | 5344168,83 |
| 117 | 7048906,00 | 5344203,06 |
| 118 | 7048907,55 | 5344210,50 |
| 119 | 7048905,36 | 5344210,96 |
| 120 | 7048904,30 | 5344205,88 |
| 121 | 7048898,96 | 5344207,41 |
| 122 | 7048888,34 | 5344205,26 |
| 123 | 7048958,59 | 5344229,24 |
| 124 | 7048957,61 | 5344231,34 |
| 125 | 7048955,60 | 5344230,27 |
| 126 | 7048956,58 | 5344228,26 |
| 127 | 7049008,85 | 5344256,23 |
| 128 | 7049009,83 | 5344254,23 |
| 129 | 7049007,81 | 5344253,24 |
| 130 | 7049006,83 | 5344255,25 |
| 131 | 7049052,16 | 5344277,25 |
| 132 | 7049053,14 | 5344275,24 |
| 133 | 7049051,13 | 5344274,26 |
| 134 | 7049050,15 | 5344276,28 |
| 135 | 7049099,72 | 5344297,44 |
| 136 | 7049098,77 | 5344299,47 |
| 137 | 7049092,78 | 5344296,63 |
| 138 | 7049093,74 | 5344294,61 |
| 139 | 7049092,74 | 5344292,60 |

| № | Y | X |
|---|---|---|
| 11:19:0000000:50:3У15, 2537кв.м. | | |
| 52 | 7049289,07 | 5344116,20 |
| 53 | 7049296,49 | 5344114,98 |
| 52 | 7049404,36 | 5344299,83 |
| 53 | 7049406,17 | 5344307,26 |
| 172 | 7049397,01 | 5344319,12 |
| 171 | 7049393,11 | 5344304,33 |
| 170 | 7049282,66 | 5344111,35 |
| 169 | 7049285,57 | 5344109,12 |
| 50 | 7049289,07 | 5344116,20 |
| 144 | 7049318,71 | 5344158,93 |
| 145 | 7049316,79 | 5344160,06 |
| 146 | 7049317,92 | 5344161,99 |
| 147 | 7049319,85 | 5344160,85 |
| 148 | 7049347,51 | 5344207,82 |
| 149 | 7049345,58 | 5344208,95 |
| 150 | 7049344,45 | 5344207,02 |
| 151 | 7049346,37 | 5344205,89 |
| 152 | 7049375,16 | 5344254,78 |
| 153 | 7049373,24 | 5344255,91 |
| 154 | 7049372,10 | 5344253,99 |
| 155 | 7049374,03 | 5344252,85 |
| 156 | 7049402,06 | 5344301,36 |
| 157 | 7049401,52 | 5344298,99 |
| 158 | 7049395,47 | 5344300,47 |
| 159 | 7049396,00 | 5344302,65 |
| 11:19:0000000:50:3У16, 468кв.м. | | |
| 1 | 7049430,87 | 5344408,84 |
| 2 | 7049430,45 | 5344410,01 |
| 3 | 7049422,54 | 5344405,48 |
| 4 | 7049408,90 | 5344342,98 |
| 5 | 7049413,43 | 5344337,12 |
| 6 | 7049416,26 | 5344358,93 |
| 7 | 7049414,09 | 5344359,45 |
| 8 | 7049414,61 | 5344361,62 |
| 9 | 7049416,79 | 5344361,10 |
| 1 | 7049430,87 | 5344408,84 |
| 11:19:0000000:50:3У17, 630кв.м. | | |
| 4 | 7049414,29 | 5344455,15 |
| 5 | 7049409,69 | 5344436,19 |
| 6 | 7049411,80 | 5344431,15 |
| 86 | 7049426,07 | 5344429,52 |
| 87 | 7049438,16 | 5344475,44 |
| 4 | 7049414,29 | 5344455,15 |
| 11:19:0000000:50:3У18, 832кв.м. | | |
| 7 | 7049435,63 | 5344428,42 |
| 8 | 7049445,53 | 5344469,15 |
| 9 | 7049450,55 | 5344474,38 |
| 10 | 7049728,11 | 5344533,13 |
| 11 | 7049728,01 | 5344975,95 |
| 12 | 7049726,52 | 5344975,96 |
| 13 | 7049726,50 | 5344971,96 |
| 14 | 7049724,26 | 5344971,97 |
| 15 | 7049724,29 | 5344978,21 |
| 16 | 7049727,99 | 5344978,17 |
| 17 | 7049736,09 | 5345024,62 |
| 88 | 7049727,77 | 5345024,16 |
| 89 | 7049715,99 | 5344995,47 |
| 59 | 7049716,15 | 5344567,53 |
| 60 | 7049717,10 | 5344541,17 |
| 61 | 7049676,34 | 5344534,58 |
| 90 | 7049674,08 | 5344518,57 |
| 91 | 7049559,74 | 5344502,55 |
| 92 | 7044502,55 | 5344500,43 |
| 35 | 7049543,29 | 5344499,59 |
| 93 | 7049543,77 | 5344497,41 |
| 38 | 7049541,59 | 5344496,94 |
| 37 | 7049541,11 | 5344499,11 |
| 93 | 7049521,06 | 5344496,06 |
| 94 | 7049478,55 | 5344488,72 |
| 27 | 7049479,92 | 5344483,47 |
| 30 | 7049477,75 | 5344482,90 |
| 29 | 7049476,39 | 5344488,16 |
| 94 | 7049447,00 | 5344482,96 |
| 87 | 7049438,16 | 5344475,44 |
| 86 | 7049426,07 | 5344429,52 |
| 7 | 7049435,63 | 5344428,42 |
| 21 | 7049446,79 | 5344474,58 |
| 22 | 7049447,74 | 5344476,60 |
| 23 | 7049444,68 | 5344478,03 |
| 24 | 7049447,25 | 5344480,23 |
| 25 | 7049445,80 | 5344481,92 |
| 26 | 7049440,57 | 5344477,48 |
| 39 | 7049437,66 | 5344515,43 |
| 40 | 7049437,18 | 5344513,59 |
| 41 | 7049439,05 | 5344513,11 |
| 42 | 7049439,53 | 5344514,95 |
| 43 | 7049464,98 | 5344523,33 |
| 44 | 7049464,52 | 5344525,51 |
| 45 | 7049462,33 | 5344525,06 |
| 46 | 7049462,78 | 5344523,87 |
| 47 | 7049439,42 | 5344514,64 |
| 48 | 7049439,90 | 5344512,80 |
| 49 | 7049437,92 | 5344512,29 |
| 50 | 7049437,44 | 5344514,13 |
| 51 | 7049435,49 | 5344513,63 |
| 52 | 7049435,96 | 5344511,79 |
| 53 | 7049434,35 | 5344511,38 |
| 54 | 7049434,61 | 5344510,39 |
| 55 | 7049434,37 | 5344509,48 |
| 56 | 7049432,28 | 5344508,93 |
| 57 | 7049432,02 | 5344509,92 |
| 58 | 7049431,43 | 5344509,77 |
| 59 | 7049431,17 | 5344508,78 |
| 60 | 7049429,08 | 5344508,23 |
| 61 | 7049428,82 | 5344509,22 |
| 62 | 7049427,82 | 5344508,96 |
| 63 | 7049427,56 | 5344510,00 |
| 64 | 7049425,51 | 5344509,45 |
| 65 | 7049425,77 | 5344508,46 |
| 66 | 7049423,68 | 5344507,91 |
| 67 | 7049423,42 | 5344508,90 |
| 68 | 7049422,42 | 5344508,64 |
| 69 | 7049422,16 | 5344509,63 |
| 70 | 7049420,07 | 5344509,08 |
| 71 | 7049419,81 | 5344510,08 |
| 72 | 7049418,81 | 5344509,82 |
| 73 | 7049418,55 | 5344510,81 |
| 74 | 7049416,46 | 5344510,26 |
| 75 | 7049416,72 | 5344509,27 |
| 76 | 7049415,72 | 5344509,01 |
| 77 | 7049415,46 | 5344510,00 |
| 78 | 7049413,37 | 5344509,45 |
| 79 | 7049413,63 | 5344508,46 |
| 80 | 7049412,63 | 5344508,20 |
| 81 | 7049412,37 | 5344509,19 |
| 82 | 7049410,28 | 5344508,64 |
| 83 | 7049410,54 | 5344507,65 |
| 84 | 7049409,54 | 5344507,39 |
| 85 | 7049409,80 | 5344506,40 |
| 96 | 7049408,80 | 5344506,14 |
| 97 | 7049409,06 | 5344505,15 |
| 98 | 7049407,06 | 5344504,62 |
| 99 | 7049406,80 | 5344505,61 |
| 100 | 7049404,71 | 5344505,06 |
| 101 | 7049404,97 | 5344504,07 |
| 102 | 7049403,97 | 5344503,81 |
| 103 | 7049404,23 | 5344502,82 |
| 104 | 7049402,14 | 5344502,27 |
| 105 | 7049402,40 | 5344501,28 |
| 106 | 7049401,40 | 5344501,02 |
| 107 | 7049401,66 | 5344500,03 |
| 108 | 7049399,57 | 5344499,48 |
| 109 | 7049399,83 | 5344498,49 |
| 110 | 7049398,83 | 5344498,23 |
| 111 | 7049399,09 | 5344497,24 |
| 112 | 7049397,00 | 5344496,69 |
| 113 | 7049397,26 | 5344495,70 |
| 114 | 7049396,26 | 5344495,44 |
| 115 | 7049396,52 | 5344494,45 |
| 116 | 7049394,43 | 5344493,90 |
| 117 | 7049394,69 | 5344492,91 |
| 118 | 7049393,69 | 5344492,65 |
| 119 | 7049393,95 | 5344491,66 |
| 120 | 7049391,86 | 5344491,11 |
| 121 | 7049392,12 | 5344490,12 |
| 122 | 7049391,12 | 5344489,86 |
| 123 | 7049391,38 | 5344488,87 |
| 124 | 7049389,29 | 5344488,32 |
| 125 | 7049389,55 | 5344487,33 |
| 126 | 7049388,55 | 5344487,07 |
| 127 | 7049388,81 | 5344486,08 |
| 128 | 7049386,72 | 5344485,53 |
| 129 | 7049386,98 | 5344484,54 |
| 130 | 7049385,98 | 5344484,28 |
| 131 | 7049386,24 | 5344483,29 |
| 132 | 7049384,15 | 5344482,74 |
| 133 | 7049384,41 | 5344481,75 |
| 134 | 7049383,41 | 5344481,49 |
| 135 | 7049383,67 | 5344480,50 |
| 136 | 7049381,58 | 5344479,95 |
| 137 | 7049381,84 | 5344478,96 |
| 138 | 7049380,84 | 5344478,70 |
| 139 | 7049381,10 | 5344477,71 |
| 140 | 7049379,01 | 5344477,16 |
| 141 | 7049379,27 | 5344476,17 |
| 142 | 7049378,27 | 5344475,91 |
| 143 | 7049378,53 | 5344474,92 |
| 144 | 7049376,44 | 5344474,37 |
| 145 | 7049376,70 | 5344473,38 |
| 146 | 7049375,70 | 5344473,12 |
| 147 | 7049375,96 | 5344472,13 |
| 148 | 7049373,87 | 5344471,58 |
| 149 | 7049374,13 | 5344470,59 |
| 150 | 7049373,13 | 5344470,33 |
| 151 | 7049373,39 | 5344469,34 |
| 152 | 7049371,30 | 5344468,79 |
| 153 | 7049371,56 | 5344467,80 |
| 154 | 7049370,56 | 5344467,54 |
| 155 | 7049370,82 | 5344466,55 |
| 156 | 7049368,73 | 5344466,00 |
| 157 | 7049368,99 | 5344465,01 |
| 158 | 7049367,99 | 5344464,75 |
| 159 | 7049368,25 | 5344463,76 |
| 160 | 7049366,16 | 5344463,21 |
| 161 | 7049366,42 | 5344462,22 |
| 162 | 7049365,42 | 5344461,96 |
| 163 | 7049365,68 | 5344460,97 |
| 164 | 7049363,59 | 5344460,42 |
| 165 | 7049363,85 | 5344459,43 |
| 166 | 7049362,85 | 5344459,17 |
| 167 | 7049363,11 | 5344458,18 |
| 168 | 7049361,02 | 5344457,63 |
| 169 | 7049361,28 | 5344456,64 |
| 170 | 7049360,28 | 5344456,38 |
| 171 | 7049360,54 | 5344455,39 |
| 172 | 7049358,45 | 5344454,84 |
| 173 | 7049358,71 | 5344453,85 |
| 174 | 7049357,71 | 5344453,59 |
| 175 | 7049357,97 | 5344452,60 |
| 176 | 7049355,88 | 5344452,05 |
| 177 | 7049356,14 | 5344451,06 |
| 178 | 7049355,14 | 5344450,80 |
| 179 | 7049355,40 | 5344449,81 |
| 180 | 7049353,31 | 5344449,26 |
| 181 | 7049353,57 | 5344448,27 |
| 182 | 7049352,57 | 5344448,01 |
| 183 | 7049352,83 | 5344447,02 |
| 184 | 7049350,74 | 5344446,47 |
| 185 | 7049351,00 | 5344445,48 |
| 186 | 7049350,00 | 5344445,22 |
| 187 | 7049350,26 | 5344444,23 |
| 188 | 7049348,17 | 5344443,68 |
| 189 | 7049348,43 | 5344442,69 |
| 190 | 7049347,43 | 5344442,43 |
| 191 | 7049347,69 | 5344441,44 |
| 192 | 7049345,60 | 5344440,89 |
| 193 | 7049345,86 | 5344439,90 |
| 194 | 7049344,86 | 5344439,64 |
| 195 | 7049345,12 | 5344438,65 |
| 196 | 7049343,03 | 5344438,10 |
| 197 | 7049343,29 | 5344437,11 |
| 198 | 7049342,29 | 5344436,85 |
| 199 | 7049342,55 | 5344435,86 |
| 200 | 7049340,46 | 5344435,31 |
| 201 | 7049340,72 | 5344434,32 |
| 202 | 7049339,72 | 5344434,06 |
| 203 | 7049339,98 | 5344433,07 |
| 204 | 7049337,89 | 5344432,52 |
| 205 | 7049338,15 | 5344431,53 |
| 206 | 7049337,15 | 5344431,27 |
| 207 | 7049337,41 | 5344430,28 |
| 208 | 7049335,32 | 5344429,73 |
| 209 | 7049335,58 | 5344428,74 |
| 210 | 7049334,58 | 5344428,48 |
| 211 | 7049334,84 | 5344427,49 |
| 212 | 7049332,75 | 5344426,94 |
| 213 | 7049333,01 | 5344425,95 |
| 214 | 7049332,01 | 5344425,69 |
| 215 | 7049332,27 | 5344424,70 |
| 216 | 7049330,18 | 5344424,15 |
| 217 | 7049330,44 | 5344423,16 |
| 218 | 7049329,44 | 5344422,90 |
| 219 | 7049329,70 | 5344421,91 |
| 220 | 7049327,61 | 5344421,36 |
| 221 | 7049327,87 | 5344420,37 |
| 222 | 7049326,87 | 5344420,11 |
| 223 | 7049327,13 | 5344419,12 |
| 224 | 7049325,04 | 5344418,57 |
| 225 | 7049325,30 | 5344417,58 |
| 226 | 7049324,30 | 5344417,32 |
| 227 | 7049324,56 | 5344416,33 |
| 228 | 7049322,47 | 5344415,78 |
| 229 | 7049322,73 | 5344414,79 |
| 230 | 7049321,73 | 5344414,53 |
| 231 | 7049321,99 | 5344413,54 |
| 232 | 7049319,90 | 5344412,99 |
| 233 | 7049320,16 | 5344412,00 |
| 234 | 7049319,16 | 5344411,74 |
| 235 | 7049319,42 | 5344410,75 |
| 236 | 7049317,33 | 5344410,20 |
| 237 | 7049317,59 | 5344409,21 |
| 238 | 7049316,59 | 5344408,95 |
| 239 | 7049316,85 | 5344407,96 |
| 240 | 7049314,76 | 5344407,41 |
| 241 | 7049315,02 | 5344406,42 |
| 242 | 7049314,02 | 5344406,16 |
| 243 | 7049314,28 | 5344405,17 |
| 244 | 7049312,19 | 5344404,62 |
| 245 | 7049312,45 | 5344403,63 |
| 246 | 7049311,45 | 5344403,37 |
| 247 | 7049311,71 | 5344402,38 |
| 248 | 7049309,62 | 5344401,83 |
| 249 | 7049309,88 | 5344400,84 |
| 250 | 7049308,88 | 5344400,58 |
| 251 | 7049309,14 | 5344399,59 |
| 252 | 7049307,05 | 5344399,04 |
| 253 | 7049307,31 | 5344398,05 |
| 254 | 7049306,31 | 5344397,79 |
| 255 | 7049306,57 | 5344396,80 |
| 256 | 7049304,48 | 5344396,25 |
| 257 | 7049304,74 | 5344395,26 |
| 258 | 7049303,74 | 5344395,00 |
| 259 | 7049304,00 | 5344394,01 |
| 260 | 7049301,91 | 5344393,46 |
| 261 | 7049302,17 | 5344392,47 |
| 262 | 7049301,17 | 5344392,21 |
| 263 | 7049301,43 | 5344391,22 |
| 264 | 7049299,34 | 5344390,67 |
| 265 | 7049299,60 | 5344389,68 |
| 266 | 7049298,60 | 5344389,42 |
| 267 | 7049298,86 | 5344388,43 |
| 268 | 7049296,77 | 5344387,88 |
| 269 | 7049297,03 | 5344386,89 |
| 270 | 7049296,03 | 5344386,63 |
| 271 | 7049296,29 | 5344385,64 |
| 272 | 7049294,20 | 5344385,09 |
| 273 | 7049294,46 | 5344384,10 |
| 274 | 7049293,46 | 5344383,84 |
| 275 | 7049293,72 | 5344382,85 |
| 276 | 7049291,63 | 5344382,30 |
| 277 | 7049291,89 | 5344381,31 |
| 278 | 7049290,89 | 5344381,05 |
| 279 | 7049291,15 | 5344380,06 |
| 280 | 7049289,06 | 5344379,51 |
| 281 | 7049289,32 | 5344378,52 |
| 282 | 7049288,32 | 5344378,26 |
| 283 | 7049288,58 | 5344377,27 |
| 284 | 7049286,49 | 5344376,72 |
| 285 | 7049286,75 | 5344375,73 |
| 286 | 7049285,75 | 5344375,47 |
| 287 | 7049286,01 | 5344374,48 |
| 288 | 7049283,92 | 5344373,93 |
| 289 | 7049284,18 | 5344372,94 |
| 290 | 7049283,18 | 5344372,68 |
| 291 | 7049283,44 | 5344371,69 |
| 292 | 7049281,35 | 5344371,14 |
| 293 | 7049281,61 | 5344370,15 |
| 294 | 7049280,61 | 5344369,89 |
| 295 | 7049280,87 | 5344368,90 |
| 296 | 7049278,78 | 5344368,35 |
| 297 | 7049279,04 | 5344367,36 |
| 298 | 7049278,04 | 5344367,10 |
| 299 | 7049278,30 | 5344366,11 |
| 300 | 7049276,21 | 5344365,56 |
| 301 | 7049276,47 | 5344364,57 |
| 302 | 7049275,47 | 5344364,31 |
| 303 | 7049275,73 | 5344363,32 |
| 304 | 7049273,64 | 5344362,77 |
| 305 | 7049273,90 | 5344361,78 |
| 306 | 7049272,90 | 5344361,52 |
| 307 | 7049273,16 | 5344360,53 |
| 308 | 7049271,07 | 5344359,98 |
| 309 | 7049271,33 | 5344358,99 |
| 310 | 7049270,33 | 5344358,73 |
| 311 | 7049270,59 | 5344357,74 |
| 312 | 7049268,50 | 5344357,19 |
| 313 | 7049268,76 | 5344356,20 |
| 314 | 7049267,76 | 5344355,94 |
| 315 | 7049268,02 | 5344354,95 |
| 316 | 7049265,93 | 5344354,40 |
| 317 | 7049266,19 | 5344353,41 |
| 318 | 7049265,19 | 5344353,15 |
| 319 | 7049265,45 | 5344352,16 |
| 320 | 7049263,36 | 5344351,61 |
| 321 | 7049263,62 | 5344350,62 |
| 322 | 7049262,62 | 5344350,36 |
| 323 | 7049262,88 | 5344349,37 |
| 324 | 7049260,79 | 5344348,82 |
| 325 | 7049261,05 | 5344347,83 |
| 326 | 7049260,05 | 5344347,57 |
| 327 | 7049260,31 | 5344346,58 |
| 328 | 7049258,22 | 5344346,03 |
| 329 | 7049258,48 | 5344345,04 |
| 330 | 7049257,48 | 5344344,78 |
| 331 | 7049257,74 | 5344343,79 |
| 332 | 7049255,65 | 5344343,24 |
| 333 | 7049255,91 | 5344342,25 |
| 334 | 7049254,91 | 5344341,99 |
| 335 | 7049255,17 | 5344341,00 |
| 336 | 7049253,08 | 5344340,45 |
| 337 | 7049253,34 | 5344339,46 |
| 338 | 7049252,34 | 5344339,20 |
| 339 | 7049252,60 | 5344338,21 |
| 340 | 7049250,51 | 5344337,66 |
| 341 | 7049250,77 | 5344336,67 |
| 342 | 7049249,77 | 5344336,41 |
| 343 | 7049250,03 | 5344335,42 |
| 344 | 7049247,94 | 5344334,87 |
| 345 | 7049248,20 | 5344333,88 |
| 346 | 7049247,20 | 5344333,62 |
| 347 | 7049247,46 | 5344332,63 |
| 348 | 7049245,37 | 5344332,08 |
| 349 | 7049245,63 | 5344331,09 |
| 350 | 7049244,63 | 5344330,83 |
| 351 | 7049244,89 | 5344329,84 |
| 352 | 7049242,80 | 5344329,29 |
| 353 | 7049243,06 | 5344328,30 |
| 354 | 7049242,06 | 5344328,04 |
| 355 | 7049242,32 | 5344327,05 |
| 356 | 7049240,23 | 5344326,50 |
| 357 | 7049240,49 | 5344325,51 |
| 358 | 7049239,49 | 5344325,25 |
| 359 | 7049239,75 | 5344324,26 |
| 360 | 7049237,66 | 5344323,71 |
| 361 | 7049237,92 | 5344322,72 |
| 362 | 7049236,92 | 5344322,46 |
| 363 | 7049237,18 | 5344321,47 |
| 364 | 7049235,09 | 5344320,92 |
| 365 | 7049235,35 | 5344319,93 |
| 366 | 7049234,35 | 5344319,67 |
| 367 | 7049234,61 | 5344318,68 |
| 368 | 7049232,52 | 5344318,13 |
| 369 | 7049232,78 | 5344317,14 |
| 370 | 7049231,78 | 5344316,88 |
| 371 | 7049232,04 | 5344315,89 |
| 372 | 7049229,95 | 5344315,34 |
| 373 | 7049230,21 | 5344314,35 |
| 374 | 7049229,21 | 5344314,09 |
| 375 | 7049229,47 | 5344313,10 |
| 376 | 7049227,38 | 5344312,55 |
| 377 | 7049227,64 | 5344311,56 |
| 378 | 7049226,64 | 5344311,30 |
| 379 | 7049226,90 | 5344310,31 |
| 380 | 7049224,81 | 5344309,76 |
| 381 | 7049225,07 | 5344308,77 |
| 382 | 7049224,07 | 5344308,51 |
| 383 | 7049224,33 | 5344307,52 |
| 384 | 7049222,24 | 5344306,97 |
| 385 | 7049222,50 | 5344305,98 |
| 386 | 7049221,50 | 5344305,72 |
| 387 | 7049221,76 | 5344304,73 |
| 388 | 7049219,67 | 5344304,18 |
| 389 | 7049219,93 | 5344303,19 |
| 390 | 7049218,93 | 5344302,93 |
| 391 | 7049219,19 | 5344301,94 |
| 392 | 7049217,10 | 5344301,39 |
| 393 | 7049217,36 | 5344300,40 |
| 394 | 7049216,36 | 5344300,14 |
| 395 | 7049216,62 | 5344299,15 |
| 396 | 7049214,53 | 5344298,60 |
| 397 | 7049214,79 | 5344297,61 |
| 398 | 7049213,79 | 5344297,35 |
| 399 | 7049214,05 | 5344296,36 |
| 400 | 7049211,96 | 5344295,81 |
| 401 | 7049212,22 | 5344294,82 |
| 402 | 7049211,22 | 5344294,56 |
| 403 | 7049211,48 | 5344293,57 |
| 404 | 7049209,39 | 5344293,02 |
| 405 | 7049209,65 | 5344292,03 |
| 406 | 7049208,65 | 5344291,77 |
| 407 | 7049208,91 | 5344290,78 |
| 408 | 7049206,82 | 5344290,23 |
| 409 | 7049207,08 | 5344289,24 |
| 410 | 7049206,08 | 5344288,98 |
| 411 | 7049206,34 | 5344287,99 |
| 412 | 7049204,25 | 5344287,44 |
| 413 | 7049204,51 | 5344286,45 |
| 414 | 7049203,51 | 5344286,19 |
| 415 | 7049203,77 | 5344285,20 |
| 416 | 7049201,68 | 5344284,65 |
| 417 | 7049201,94 | 5344283,66 |
| 418 | 7049200,94 | 5344283,40 |
| 419 | 7049201,20 | 5344282,41 |
| 420 | 7049199,11 | 5344281,86 |
| 421 | 7049199,37 | 5344280,87 |
| 422 | 7049198,37 | 5344280,61 |
| 423 | 7049198,63 | 5344279,62 |
| 424 | 7049196,54 | 5344279,07 |
| 425 | 7049196,80 | 5344278,08 |
| 426 | 7049195,80 | 5344277,82 |
| 427 | 7049196,06 | 5344276,83 |
| 428 | 7049193,97 | 5344276,28 |
| 429 | 7049194,23 | 5344275,29 |
| 430 | 7049193,23 | 5344275,03 |
| 431 | 7049193,49 | 5344274,04 |
| 432 | 7049191,40 | 5344273,49 |
| 433 | 7049191,66 | 5344272,50 |
| 434 | 7049190,66 | 5344272,24 |
| 435 | 7049190,92 | 5344271,25 |
| 436 | 7049188,83 | 5344270,70 |
| 437 | 7049189,09 | 5344269,71 |
| 438 | 7049188,09 | 5344269,45 |
| 439 | 7049188,35 | 5344268,46 |
| 440 | 7049186,26 | 5344267,91 |
| 441 | 7049186,52 | 5344266,92 |
| 442 | 7049185,52 | 5344266,66 |
| 443 | 7049185,78 | 5344265,67 |
| 444 | 7049183,69 | 5344265,12 |
| 445 | 7049183,95 | 5344264,13 |
| 446 | 7049182,95 | 5344263,87 |
| 447 | 7049183,21 | 5344262,88 |
| 448 | 7049181,12 | 5344262,33 |
| 449 | 7049181,38 | 5344261,34 |
| 450 | 7049180,38 | 5344261,08 |
| 451 | 7049180,64 | 5344260,09 |
| 452 | 7049178,55 | 5344259,54 |
| 453 | 7049178,81 | 5344258,55 |
| 454 | 7049177,81 | 5344258,29 |
| 455 | 7049178,07 | 5344257,30 |
| 456 | 7049175,98 | 5344256,75 |
| 457 | 7049176,24 | 5344255,76 |
| 458 | 7049175,24 | 5344255,50 |
| 459 | 7049175,50 | 5344254,51 |
| 460 | 7049173,41 | 5344253,96 |
| 461 | 7049173,67 | 5344252,97 |
| 462 | 7049172,67 | 5344252,71 |
| 463 | 7049172,93 | 5344251,72 |
| 464 | 7049170,84 | 5344251,17 |
| 465 | 7049171,10 | 5344250,18 |
| 466 | 7049170,10 | 5344249,92 |
| 467 | 7049170,36 | 5344248,93 |
| 468 | 7049168,27 | 5344248,38 |
| 469 | 7049168,53 | 5344247,39 |
| 470 | 7049167,53 | 5344247,13 |
| 471 | 7049167,79 | 5344246,14 |
| 472 | 7049165,70 | 5344245,59 |
| 473 | 7049165,96 | 5344244,60 |
| 474 | 7049164,96 | 5344244,34 |
| 475 | 7049165,22 | 5344243,35 |
| 476 | 7049163,13 | 5344242,80 |
| 477 | 7049163,39 | 5344241,81 |
| 478 | 7049162,39 | 5344241,55 |
| 479 | 7049162,65 | 5344240,56 |
| 480 | 7049160,56 | 5344240,01 |
| 481 | 7049160,82 | 5344239,02 |
| 482 | 7049159,82 | 5344238,76 |
| 483 | 7049160,08 | 5344237,77 |
| 484 | 7049157,99 | 5344237,22 |
| 485 | 7049158,25 | 5344236,23 |
| 486 | 7049157,25 | 5344235,97 |
| 487 | 7049157,51 | 5344234,98 |
| 488 | 7049155,42 | 5344234,43 |
| 489 | 7049155,68 | 5344233,44 |
| 490 | 7049154,68 | 5344233,18 |
| 491 | 7049154,94 | 5344232,19 |
| 492 | 7049152,85 | 5344231,64 |
| 493 | 7049153,11 | 5344230,65 |
| 494 | 7049152,11 | 5344230,39 |
| 495 | 7049152,37 | 5344229,40 |
| 496 | 7049150,28 | 5344228,85 |
| 497 | 7049150,54 | 5344227,86 |
| 498 | 7049149,54 | 5344227,60 |
| 499 | 7049149,80 | 5344226,61 |
| 500 | 7049147,71 | 5344226,06 |
| 501 | 7049147,97 | 5344225,07 |
| 502 | 7049146,97 | 5344224,81 |
| 503 | 7049147,23 | 5344223,82 |
| 504 | 7049145,14 | 5344223,27 |
| 505 | 7049145,40 | 5344222,28 |
| 506 | 7049144,40 | 5344222,02 |
| 507 | 7049144,66 | 5344221,03 |
| 508 | 7049142,57 | 5344220,48 |
| 509 | 7049142,83 | 5344219,49 |
| 510 | 7049141,83 | 5344219,23 |
| 511 | 7049142,09 | 5344218,24 |
| 512 | 7049140,00 | 5344217,69 |
| 513 | 7049140,26 | 5344216,70 |
| 514 | 7049139,26 | 5344216,44 |
| 515 | 7049139,52 | 5344215,45 |
| 516 | 7049137,43 | 5344214,90 |
| 517 | 7049137,69 | 5344213,91 |
| 518 | 7049136,69 | 5344213,65 |
| 519 | 7049136,95 | 5344212,66 |
| 520 | 7049134,86 | 5344212,11 |
| 521 | 7049135,12 | 5344211,12 |
| 522 | 7049134,12 | 5344210,86 |
| 523 | 7049134,38 | 5344209,87 |
| 524 | 7049132,29 | 5344209,32 |
| 525 | 7049132,55 | 5344208,33 |
| 526 | 7049131,55 | 5344208,07 |
| 527 | 7049131,81 | 5344207,08 |
| 528 | 7049129,72 | 5344206,53 |
| 529 | 7049129,98 | 5344205,54 |
| 530 | 7049128,98 | 5

# ЧЕРТЕЖ МЕЖЕВАНИЯ ТЕРРИТОРИИ

С

11:19:1001001:207
Администрация г. Сосногорск

11:19:1001001:385
АО "Газпром газораспределение Сыктывкар"

11:19:1001001:471
Администрация г. Сосногорск

11:19:1001001:3У4

11:19:0000000:414
ООО "ЛУКОЙЛ-Коми"
Договор аренды з/у
от 23.01.2017 №2

11:19:1001001:207
Администрация г. Сосногорск

11:19:1001001:470/чзу1

11:19:1001001:493

11:19:1001001:470/чзу2

11:19:1001001:493
ООО "ЛУКОЙЛ-Коми"
Номер правоустанавливающего документа
31//18У1835

11:19:1001001:465
Администрация г. Сосногорск

11:19:1001001:465/чзу1(1)

11:19:1001001:465:чзу1(2)

11:19:1001001:466
Администрация г. Сосногорск

11:19:1001001:466/чзу1(1)

11:19:1001001:466/чзу1(2)

11:19:1001001:466/чзу2

11:19:1001001:467/чзу1(1)

11:19:1001001:467/чзу2(1)

11:19:1001001:467/чзу1(2)

11:19:1001001:467
Администрация г. Сосногорск

11:19:1001001:467/чзу2(2)

11:19:1001001:469/чзу1

11:19:1001001:468
Администрация г. Сосногорск

11:19:1001001:468/чзу1

11:19:1001001:469
Администрация г. Сосногорск

11:19:1001001:207

11:19:1001001:207
ООО "ЛУКОЙЛ-Коми"

11:19:1001001:3У2

11:19:1001001:408
ООО "ЛУКОЙЛ-Коми"
Договор аренды з/у
от 23.01.2017 №2

11:19:1001001:8
ООО "Водоканал Нижний Одес"

11:19:0000000:414
ООО "ЛУКОЙЛ-Коми"

11:19:1001001:8/чзу1

11:19:1001001:3У5

11:19:1001001:50:чзу1

11:19:1001001:50:чзу2

11:19:1001001:433/чзу1(2)

11:19:1001001:3У3

11:19:0000000:414
ООО "ЛУКОЙЛ-Коми"

11:19:1001001:433/чзу2

11:19:1001001:433/чзу1(1)

11:19:1001001:3У1

11:19:0000000:414
ООО "ЛУКОЙЛ-Коми"
Договор аренды з/у
от 23.01.2017 №2

11:19:1001001:50
ООО "Бузулукская Нефтесервисная Компания"

11:19:1001001:434
Мозолин Сергей Александрович

11:19:1001001:222
Администрация г. Сосногорск

11:19:1001001:50
ООО "Бузулукская Нефтесервисная Компания"

11:19:1001001:124
ПАО "Межрегиональная РСК Северо-запада"

11:19:1001001:124/чзу1

11:19:1001001:408

11:19:1001001:3У6

11:19:1001001:3У7

11:19:1001001:10

11:19:1001001:10
ООО "ЛУКОЙЛ-Коми"
Договор аренды з/у
от 23.01.2017 №2

11:19:1001001:424
ООО "ЛУКОЙЛ-Коми"
Договор аренды з/у
от 25.01.2016 №01

11:19:1001001:3У8

11:19:1001001:3У9

:405(57) :405(38) :405(47) :405(5)

Схема расположения листов

11:19:1001001

1.1 1.2 1.3 1.4 1.5 1.6 1.7 1.8

## Условные обозначения:

:225(2) / Договор – Граница и кадастровый номер земельного участка, поставленного на ГКУ или не учтенного в ЕГРН, но в аренде;

11:19:1001001 – Граница и номер кадастрового квартала;

Граница и обозначение образуемого участка под из земель населенных пунктов пгт. "Нижний Одес"

ЗУ1 – под строительство объекта;

ЗУ2 – под демонтаж объекта;

Граница и обозначение образуемого участка из земель лесного фонда ГУ "Сосногорское лесничество"

ЗУ1 – под строительство объекта;

ЗУ2 – под демонтаж объекта;

Граница и обозначение образуемого участка ранее учненного в ЕГРН

ЗУ1/чзу – под строительство объекта;

ЗУ2/чзу – под демонтаж объекта;

•3 – Обозначение характерной точки границы земельного участка;

– Граница зон планируемого размещения линейных объектов;

– Граница территории, в отношении которой осуществляется подготовка проекта планировки;

– Проектируемые ВЛ;

– Граница пгт."Нижний Одес"

Взам. инв.N

Подпись и дата

Инв.N подл.

| Изм. | Кол.уч | Лист | N док. | Подпись | Дата |
|---|---|---|---|---|---|
| Разработал | | Косныгева | | | 03.20 |
| Рук.группы | | Косныгева | | | 03.20 |
| Нач.отдела | | Быков В.А. | | | 03.20 |
| ГИП | | Чемус А.А. | | | 03.20 |
| Н.контроль | | Быков В.А. | | | 03.20 |

19001-ПМТ

РЕКОНСТРУКЦИЯ ВЛ-6КВ Ф-18 ПС 110/35/6КВ "НИЖНИЙ ОДЕС"

Проект межевания территории

| Стадия | Лист | Листов |
|---|---|---|
| П | 1.1 | 8 |

Чертеж межевания территории
М 1:2 000

ООО НИППППД "Недра"

Формат А3

# ЧЕРТЕЖ МЕЖЕВАНИЯ ТЕРРИТОРИИ

Условные обозначения:

:225(2) / Договор – Граница и кадастровый номер земельного участка, поставленного на ГКУ или не учтенного в ЕГРН, но в аренде;

11:19:1001001 – Граница и номер кадастрового квартала;

Граница и обозначение образуемого участка под из земель населенных пунктов пгт. "Нижний Одес"

:ЗУ1 – под строительство объекта;

:ЗУ2 – под демонтаж объекта;

Граница и обозначение образуемого участка из земель лесного фонда ГУ "Сосногорское лесничество"

:ЗУ1 – под строительство объекта;

:ЗУ2 – под демонтаж объекта;

Граница и обозначение образуемого участка ранее учненного в ЕГРН

:ЗУ1/чзу – под строительство объекта;

:ЗУ2/чзу – под демонтаж объекта;

●3 – Обозначение характерной точки границы земельного участка;

– Граница зон планируемого размещения линейных объектов;

– Граница территории, в отношении которой осуществляется подготовка проекта планировки;

– Проектируемые ВЛ;

– Граница пгт."Нижний Одес"

Схема расположения листов

1.1 1.2 1.3 1.4 1.5 1.6 1.7 1.8

С

11:19:1001001:63
АО "Коминефтегеофизика"

11:19:1001001

11:19:1001001:13
ООО "ЛУКОЙЛ-Коми"
Договор аренды з/у
от 19.09.2011 №204

11:19:1001001:3У14

11:19:0000000:405
ООО "ЛУКОЙЛ-Коми"

11:19:1001001:63:чзу1

11:19:1001001:3У15

11:19:1001001:3У12

11:19:1001001:3У10

11:19:1001001:3У11

11:19:1001001:3У13

11:19:0000000:657
ООО "ЛУКОЙЛ-Коми"

ООО "ЛУКОЙЛ-Коми"
участок предоставлен по
договору №15//14У0920

11:19:0501001:3У1

11:19:1001001:3У16

11:19:1001001:3У17

11:19:0501001:3У2

11:19:1001001:3У18

11:19:1001001:3У19

11:19:1001001:3У20

11:19:1001001:3У21

11:19:1001001:132

11:19:0000000:405
ООО "ЛУКОЙЛ-Коми"
Договор аренды
з/у от 23.01.2017 №2

| Изм. | Кол.уч. | Лист | N док. | Подпись | Дата | Чертеж межевания территории М 1:2 000 | Лист 1.2 |
|---|---|---|---|---|---|---|---|

Взам. инв.N | Подпись и дата | Инв.N подл.

Формат А3

| Инв.N подл. | Подпись и дата | Взам. инв.N |
|---|---|---|
| | | |

# ЧЕРТЕЖ МЕЖЕВАНИЯ ТЕРРИТОРИИ

С

11:19:1001002

11:19:1001001

11:19:1001001:ЗУ20

11:19:1001001:ЗУ22

11:19:1001001:ЗУ23

11:19:1001001:ЗУ24

11:19:1001001:ЗУ25(1)

11:19:1001001:ЗУ25(2)

11:19:1001002:ЗУ1

11:19:1001002:ЗУ2

11:19:1001002:391

11:19:1001001:134
ООО "ЛУКОЙЛ-Коми"
Договор аренды з/у
от 23.10.2015 №06

11:19:0000000:135
ООО "ЛУКОЙЛ-Коми"

11:19:0000000:344
ООО "ЛУКОЙЛ-Коми"
Договор аренды з/у
от 23.10.2015 №06

11:19:0000000:344
ООО "ЛУКОЙЛ-Коми"
Договор аренды з/у
от 18.07.2011 №147

11:19:0000000:135
ООО "ЛУКОЙЛ-Коми"
Договор аренды з/у
от 18.01.2013 №05

11:19:0000000:405
ООО "ЛУКОЙЛ-Коми"

11:19:1001002:391
ООО "ЛУКОЙЛ-Коми"
Договор аренды з/у
от 18.07.2011 №147

11:19:0000000:344
ООО "ЛУКОЙЛ-Коми"

11:19:0000000:344
ООО "ЛУКОЙЛ-Коми"
Договор аренды з/у
от 18.07.2011 №147

11:19:0000000:405
ООО "ЛУКОЙЛ-Коми"
Договор аренды
з/у от 23.01.2017 №2

:344(4)
:344(5)
:405(10)
:405(11)
:405(12)
:405(15)
:405(21)
:405(22)
:405(29)
:405(30)
:405(31)
:405(36)
:405(41)
:405(42)
:405(43)
:405(51)
:405(59)
:412(15)

Схема расположения листов

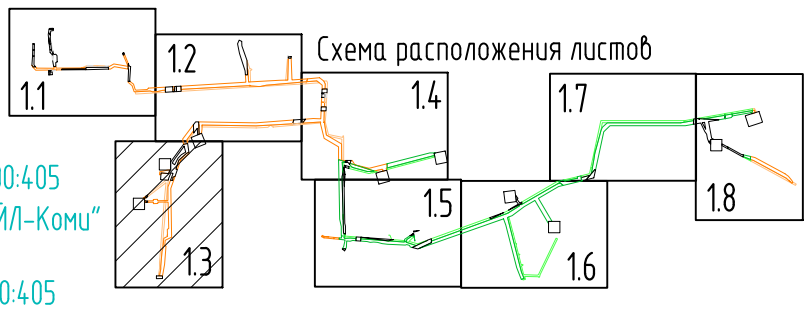


Условные обозначения:

:225(2)
Договор – Граница и кадастровый номер земельного участка, поставленного на ГКУ или не учтенного в ЕГРН, но в аренде;

11:19:1001001 – Граница и номер кадастрового квартала;

Граница и обозначение образуемого участка под из земель населенных пунктов пгт. "Нижний Одес"
ЗУ1 – под строительство объекта;
ЗУ2 – под демонтаж объекта;

Граница и обозначение образуемого участка из земель лесного фонда ГУ "Сосногорское лесничество"
:ЗУ1 – под строительство объекта;
:ЗУ2 – под демонтаж объекта;

Граница и обозначение образуемого участка ранее учтенного в ЕГРН
:ЗУ1/чзу – под строительство объекта;
:ЗУ2/чзу – под демонтаж объекта;

●3 – Обозначение характерной точки границы земельного участка;

– Граница зон планируемого размещения линейных объектов;

– Граница территории, в отношении которой осуществляется подготовка проекта планировки;

– Проектируемые ВЛ;

– Граница пгт."Нижний Одес"

| Изм. | Кол.уч. | Лист | N док. | Подпись | Дата |
|---|---|---|---|---|---|

Чертеж межевания территории
М 1:2 000

Лист 1.3

Формат А3

# ЧЕРТЕЖ МЕЖЕВАНИЯ ТЕРРИТОРИИ

С

11:19:0301001:ЗУ1(1)

11:19:1001001:63
АО "Коминефтегеофизика"

11:19:0301001:ЗУ2(2)

11:19:0301001

11:19:0301001:ЗУ2(1)
11:19:0301001:ЗУ1(2)

11:19:0301001:ЗУ2(3)

11:19:0000000:657/чзу2

11:19:0000000:657/чзу1

11:19:0301001:ЗУ1(3)
11:19:0301001:ЗУ3

11:19:0301001:ЗУ2(4)

11:19:0301001:ЗУ4

11:19:0000000:680
ООО "ЛУКОЙЛ-Коми"
Договор аренды з/у
С0990517/05/14-А3//14У0444
от 20.01.2014

11:19:0501001:ЗУ3

11:19:0501001:951
ООО "ЛУКОЙЛ-Коми"

11:19:0501001:ЗУ5

11:19:0501001:951
ООО "ЛУКОЙЛ-Коми"

11:19:0501001:624
ООО "ЛУКОЙЛ-Коми"

11:19:0501001:ЗУ4

11:19:0501001:951
ООО "ЛУКОЙЛ-Коми"

11:19:0501001:951
ООО "ЛУКОЙЛ-Коми"

11:19:0501001:951
ООО "ЛУКОЙЛ-Коми"

11:19:0501001:951
ООО "ЛУКОЙЛ-Коми"

11:19:0501001

11:19:0000000:50
ООО "ЛУКОЙЛ-Коми"

11:19:0000000:343
ООО "ЛУКОЙЛ-Коми"

11:19:0501001:951
ООО "ЛУКОЙЛ-Коми"

111:19:0000000:331
ООО "ЛУКОЙЛ-Коми"

11:19:0000000:50:ЗУ5

ООО "ЛУКОЙЛ-Коми"
Договор аренды з/у
№С099051/32/14-А3
от 13.10.2014

11:19:0000000:329

11:19:0000000:50:ЗУ1

11:19:0501001:ЗУ6

11:19:0000000:50:ЗУ2

11:19:0000000:50:ЗУ6

11:19:0501001:ЗУ7

11:19:0000000:331
ООО "ЛУКОЙЛ-Коми"

11:19:0000000:329
ООО "ЛУКОЙЛ-Коми"

11:19:0000000:50:ЗУ3

11:19:0000000:329
ООО "ЛУКОЙЛ-Коми"

11:19:0000000:329
ООО "ЛУКОЙЛ-Коми"

11:19:0000000:50:ЗУ4

11:19:0501001:ЗУ8

11:19:0501001:631

11:19:0501001:631
ООО "ЛУКОЙЛ-Коми"
Номер правоустанавливающего документа
213//11У3024

Схема расположения листов

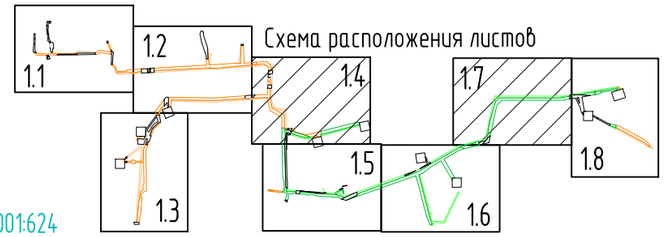


Условные обозначения:

:225(2) / Договор – Граница и кадастровый номер земельного участка, поставленного на ГКУ или не учтенного в ЕГРН, но в аренде;

11:19:1001001 – Граница и номер кадастрового квартала;

Граница и обозначение образуемого участка под из земель населенных пунктов пгт. "Нижний Одес"
:ЗУ1 – под строительство объекта;
:ЗУ2 – под демонтаж объекта;

Граница и обозначение образуемого участка из земель лесного фонда ГУ "Сосногорское лесничество"
:ЗУ1 – под строительство объекта;
:ЗУ2 – под демонтаж объекта;

Граница и обозначение образуемого участка ранее учненного в ЕГРН
:ЗУ1/чзу – под строительство объекта;
:ЗУ2/чзу – под демонтаж объекта;

●3 – Обозначение характерной точки границы земельного участка;

– Граница зон планируемого размещения линейных объектов;

– Граница территории, в отношении которой осуществляется подготовка проекта планировки;

– Проектируемые ВЛ;

– Граница пгт."Нижний Одес"

Взам. инв.N | Подпись и дата | Инв.N подл.

| Изм. | Кол.уч. | Лист | N док. | Подпись | Дата |
|---|---|---|---|---|---|

Чертеж межевания территории
М 1:2 000

Лист 1.4

Формат А3

# ЧЕРТЕЖ МЕЖЕВАНИЯ ТЕРРИТОРИИ

Условные обозначения:

:225(2) / Договор – Граница и кадастровый номер земельного участка, поставленного на ГКУ или не учтенного в ЕГРН, но в аренде;

11:19:1001001 – Граница и номер кадастрового квартала;

Граница и обозначение образуемого участка под из земель населенных пунктов пгт. "Нижний Одес"
:ЗУ1 – под строительство объекта;
:ЗУ2 – под демонтаж объекта;

Граница и обозначение образуемого участка из земель лесного фонда ГУ "Сосногорское лесничество"
:ЗУ1 – под строительство объекта;
:ЗУ2 – под демонтаж объекта;

Граница и обозначение образуемого участка ранее учненного в ЕГРН
:ЗУ1/чзу – под строительство объекта;
:ЗУ2/чзу – под демонтаж объекта;

●3 – Обозначение характерной точки границы земельного участка;

– Граница зон планируемого размещения линейных объектов;

– Граница территории, в отношении которой осуществляется подготовка проекта планировки;

– Проектируемые ВЛ;

– Граница пгт."Нижний Одес"

Схема расположения листов

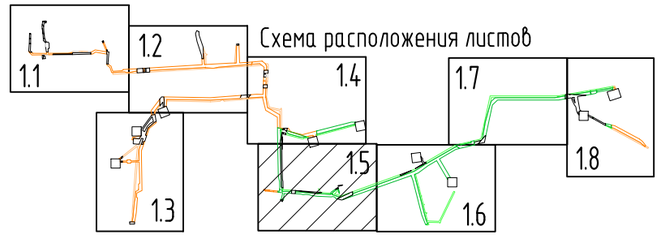


С

11:19:0000000:50:ЗУ5
ООО "ЛУКОЙЛ-Коми"
11:19:0000000:329
ООО "ЛУКОЙЛ-Коми"
11:19:0000000:329
ООО "ЛУКОЙЛ-Коми"
11:19:0501001:931
ООО "Лукойл-Коми"
Номер право-
устанавливающего
документа
0990517/32/14-А3//14У2650
11:19:0000000:329
ООО "ЛУКОЙЛ-Коми"
11:19:0000000:329
ООО "ЛУКОЙЛ-Коми"
11:19:0000000:50:ЗУ7
11:19:0000000:329
ООО "ЛУКОЙЛ-Коми"
11:19:0000000:50:ЗУ8
11:19:0000000:329
ООО "ЛУКОЙЛ-Коми"
11:19:0000000:329
ООО "ЛУКОЙЛ-Коми"
11:19:0000000:329
ООО "ЛУКОЙЛ-Коми"
11:19:0501001:ЗУ10
11:19:1001001:ЗУ26
11:19:0501001:ЗУ9
11:19:1001001
11:19:0000000:330
ООО "Лукойл-Коми"
Номер правоустана-
вливающего документа
С0990517/44/16-А3//16У1751
11:19:0501001:943
ООО "Лукойл-Коми"
Номер правоустана-
вливающего документа
С0990517/44/16-А3//16У1751
11:19:0501001:933
ООО "Лукойл-Коми"
Номер правоустана-
вливающего документа
С0990517/45/15-А3//15У3299
11:19:0000000:50:ЗУ9
11:19:0000000:50:ЗУ10
11:19:0000000:50:ЗУ11
11:19:0501001:629
ООО "Лукойл-Коми"
Номер правоустана-
вливающего документа
213//11У3024
11:19:0501001
11:19:0000000:50:ЗУ13
11:19:0000000:50:ЗУ12
11:19:0000000:329
ООО "ЛУКОЙЛ-Коми"
11:19:0000000:329
ООО "ЛУКОЙЛ-Коми"
11:19:0000000:329
ООО "ЛУКОЙЛ-Коми"
:329(455)
:329(382)
:329(30)
:329(383)
:329(456)
:329(215)
:329(719)
:329(166)
:933
:329(707)
:329(572)
:931
:329(601)
:329(398)
:329(203)
:329(287)
:329(309)
:329(360)
:933(1)
:329(190)
:943(3)
:330
:931
11:19:0501001:629

| Взам. инв.N | |
|---|---|
| Подпись и дата | |
| Инв.N подл. | |

| Изм. | Кол.уч. | Лист | N док. | Подпись | Дата | Чертеж межевания территории М 1:2 000 | Лист 1.5 |
|---|---|---|---|---|---|---|---|

Формат А3

# ЧЕРТЕЖ МЕЖЕВАНИЯ ТЕРРИТОРИИ

С

11:19:0000000:329
ООО "ЛУКОЙЛ-Коми"

# ЧЕРТЕЖ МЕЖЕВАНИЯ ТЕРРИТОРИИ

С

11:19:0301001

Схема расположения листов

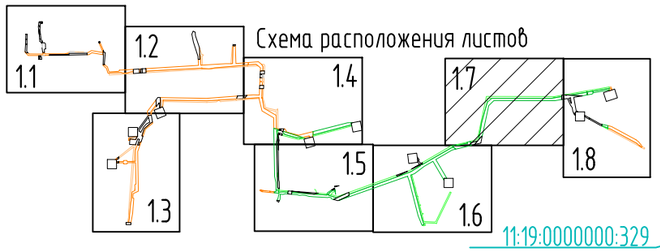


11:19:0501001

11:19:0000000:329
ООО "ЛУКОЙЛ-Коми"

11:19:0000000:50:ЗУ18

11:19:0000000:50:ЗУ19

11:19:0000000:50:ЗУ16

11:19:0501001:504
ООО "ЛУКОЙЛ-Коми"

:329(506)
:329(715)
:329(660)
:329(535)
:329(555)
:329(196)
:329(81)
:329(647)
:329(721)
:329(648)
:329(290)
:329(201)
:329(24
:329(221)
:329(3)
:329(649)
:329(697)

11:19:0000000:329
ООО "ЛУКОЙЛ-Коми"
'Договор аренды лесного уч.
земель лесного фонда в целях,
не связанных с созданием
лесной инфраструктуры
' №С0990517/47/14-АЗ от 02.12.2014

Условные обозначения:

:225(2)
Договор – Граница и кадастровый номер земельного участка, поставленного на ГКУ или не учтенного в ЕГРН, но в аренде;

11:19:1001001 – Граница и номер кадастрового квартала;

ЗУ1
ЗУ2 – Граница и обозначение образуемого участка под из земель населенных пунктов пгт. "Нижний Одес"
- под строительство объекта;
- под демонтаж объекта;

ЗУ1
ЗУ2 – Граница и обозначение образуемого участка из земель лесного фонда ГУ "Сосногорское лесничество"
- под строительство объекта;
- под демонтаж объекта;

:ЗУ1/чзу
:ЗУ2/чзу – Граница и обозначение образуемого участка ранее учтенного в ЕГРН
- под строительство объекта;
- под демонтаж объекта;

•3 – Обозначение характерной точки границы земельного участка;

– Граница зон планируемого размещения линейных объектов;

– Граница территории, в отношении которой осуществляется подготовка проекта планировки;

– Проектируемые ВЛ;

– Граница пгт."Нижний Одес"

Взам. инв.N

Подпись и дата

Инв.N подл.

| Изм. | Кол.уч. | Лист | N док. | Подпись | Дата |
|---|---|---|---|---|---|

Чертеж межевания территории
М 1:2 000

Лист 1.7

Формат А3

# ЧЕРТЕЖ МЕЖЕВАНИЯ ТЕРРИТОРИИ

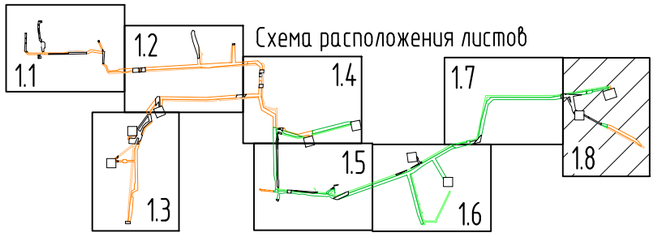


Условные обозначения:

:225(2) / Договор – Граница и кадастровый номер земельного участка, поставленного на ГКУ или не учтенного в ЕГРН, но в аренде;

11:19:1001001 – Граница и номер кадастрового квартала;

Граница и обозначение образуемого участка под из земель населенных пунктов пгт. "Нижний Одес"

:ЗУ1 – под строительство объекта;

:ЗУ2 – под демонтаж объекта;

Граница и обозначение образуемого участка из земель лесного фонда ГУ "Сосногорское лесничество"

:ЗУ1 – под строительство объекта;

:ЗУ2 – под демонтаж объекта;

Граница и обозначение образуемого участка ранее учненного в ЕГРН

:ЗУ1/чзу – под строительство объекта;

:ЗУ2/чзу – под демонтаж объекта;

●3 – Обозначение характерной точки границы земельного участка;

– Граница зон планируемого размещения линейных объектов;

– Граница территории, в отношении которой осуществляется подготовка проекта планировки;

– Проектируемые ВЛ;

– Граница пгт."Нижний Одес"

11:19:0000000:653
Администрация г. Сосногорск

11:19:0000000:329
ООО "ЛУКОЙЛ-Коми"

11:19:0501001:505
ООО "ЛУКОЙЛ-Коми"
Номер правоустанавливающего документа
11-11-19/012/2011-065

11:19:0501001

11:19:0501001:636
Администрация г. Сосногорск

11:19:0000000:329
ООО "ЛУКОЙЛ-Коми"
'Договор аренды лесного уч. земель лесного фонда в целях, не связанных с созданием лесной инфраструктуры
' №С0990517/47/14-А3 от 02.12.2014

11:19:0501001:951
ООО "ЛУКОЙЛ-Коми"
Договор аренды з/у от 23.01.2017 №2

11:19:0501001:953
ООО "ЛУКОЙЛ-Коми"

| Изм. | Кол.уч. | Лист | N док. | Подпись | Дата | Чертеж межевания территории М 1:2 000 | Лист 1.8 |
|---|---|---|---|---|---|---|---|

Взам. инв.N | Подпись и дата | Инв.N подл.

Формат А3

# РАЗДЕЛ 6 ПРОЕКТ МЕЖЕВАНИЯ ТЕРРИТОРИИ. ТЕКСТОВАЯ ЧАСТЬ

## Введение

Проект межевания по объекту: «Реконструкция ВЛ-6кВ Ф-18 ПС 110/35/6кВ “Нижний Одес”» на основании договора между ООО НИПППД «Недра» и ООО «ЛУКОЙЛ-Коми».

Проект межевания подготовлен в соответствии с материалами и результатами инженерных изысканий, выполненных Проектным центром ООО НИПППД «Недра» августе 2018 г. Подготовка графической части проекта межевания территории выполнена в соответствии с системой координат, используемой для ведения Единого государственного реестра недвижимости.

На территории проектирования существует установленная система геодезической сети специального назначения для определения координат точек земной поверхности с использованием спутниковых систем. Система координат – СК-63 (5 зона). Действующая система геодезической сети удовлетворяет требованиям выполнения землеустроительных работ для установления границ земельных участков на местности.

### *6.1 Перечень и сведения о площади образуемых земельных участков, в том числе возможные способы их образования под строительство объекта*

Проект межевания выполнен на основе разработанного проекта планировки территории по объекту: «Реконструкция ВЛ-6кВ Ф-18 ПС 110/35/6кВ “Нижний Одес”».

Проектом межевания территории под строительство объекта: «Реконструкция ВЛ-6кВ Ф-18 ПС 110/35/6кВ “Нижний Одес”» предусмотрено:

– образование одной многоконтурной (2контура) части земельного участка из состава земель населенных пунктов с кадастровым номером 11:19:1001001:465, площадью 0,0014 га – :465/чзу1(1) и площадью 0,0027 га – :465/чзу1(2);

– образование одной многоконтурной (2контура) части земельного участка из состава земель населенных пунктов с кадастровым номером 11:19:1001001:466, площадью 0,0276 га – :466/чзу1(1) и площадью 0,0250 га – :466/чзу1(2);

– образование одной многоконтурной (2контура) части земельного участка из состава земель населенных пунктов с кадастровым номером 11:19:1001001:467, площадью 0,0275 га – :467/чзу1(1) и площадью 0,0239 га – :467/чзу1(2);

– образование одной части земельного участка из состава земель населенных пунктов с кадастровым номером 11:19:1001001:468, площадью 0,0593 га – :468/чзу1;

– образование одной многоконтурной (2контура) части земельного участка из состава земель населенных пунктов с кадастровым номером 11:19:1001001:433, площадью 0,0210 га – :433/чзу1(1) и площадью 0,0652 га – :433/чзу1(2);

– образование одной части земельного участка из состава земель населенных пунктов с кадастровым номером 11:19:1001001:470, площадью 0,0453 га – :470/чзу1;

– образование одной части земельного участка из состава земель населенных пунктов с кадастровым номером 11:19:1001001:50, площадью 0,1228 га – :50/чзу1;

– образование одной части земельного участка из состава земель населенных пунктов с кадастровым номером 11:19:1001001:124, площадью 0,0038 га – :124/чзу1;

– образование одной части земельного участка из состава земель населенных пунктов с кадастровым номером 11:19:1001001:63, площадью 0,0117 га – :63/чзу1;

– образование одной части земельного участка из состава земель населенных пунктов с кадастровым номером 11:19:0000000:657, площадью 0,0325 га – :657/чзу1;

– образование земельных участков из состава земель населенных пунктов в кадастровом квартале 11:19:1001001:

площадью 0,2230 га – :ЗУ1;
площадью 0,0104 га – :ЗУ4;
площадью 0,1955 га – :ЗУ7;
площадью 0,2865 га – :ЗУ8;
площадью 0,0153 га – :ЗУ10;
площадью 1,5496 га – :ЗУ12;
площадью 0,9153 га – :ЗУ16;
площадью 0,2091 га – :ЗУ20;
площадью 0,0967 га – :ЗУ22;
площадью 0,9797 га – :ЗУ24;
площадью 0,0464 га – :ЗУ26;

– образование земельного участка из состава земель населенных пунктов в кадастровом квартале 11:19:1001002, площадью 0,0029 га – :ЗУ1;

– образование земельных участков из состава земель населенных пунктов в кадастровом квартале 11:19:0301001:

площадью 0,2132 га – :ЗУ1(1);
площадью 0,0055 га – :ЗУ1(2);
площадью 0,0416 га – :ЗУ1(3);
площадью 0,0406 га – :ЗУ3;

– образование земельных участков из состава земель населенных пунктов в кадастровом квартале 11:19:0501001:

площадью 0,1123 га – :ЗУ1;
площадью 0,7515 га – :ЗУ3;
площадью 0,2618 га – :ЗУ6;
площадью 0,0221 га – :ЗУ9;
площадью 0,0054 га – :ЗУ10;
площадью 0,0211 га – :ЗУ11;
площадью 0,4348 га – :ЗУ13;

– образование земельного участка из состава земель лесного фонда с кадастровым номером 11:19:0000000:50:

площадью 0,1755 га – :ЗУ1;
площадью 0,5164 га – :ЗУ3;
площадью 0,8784 га – :ЗУ5;
площадью 0,4683 га – :ЗУ9;
площадью 2,2861 га – :ЗУ12;
площадью 0,0630 га – :ЗУ17;
площадью 1,2185 га – :ЗУ19;
площадью 0,1327 га – :ЗУ20;
площадью 0,0005 га – :ЗУ22;
площадью 0,1124 га – :ЗУ23;
площадью 0,0507 га – :ЗУ25;

– образование одной части земельного участка из состава земель лесного фонда с кадастровым номером 11:19:0000000:447, площадью 0,0018 га – :447/чзу1;

– образование одной части земельного участка из состава земель лесного фонда с кадастровым номером 11:19:0000000:653, площадью 0,0669 га – :653/чзу1.

Сведения об образованных земельных участков и их частях под строительство объекта отражены на чертежах межевания территории и в таблице 8.

Таблица 8 – Параметры межевания земельного участка

| 1 | 2 | 3 |
|---|---|---|
| Земельные участки, необходимые **ПОД СТРОИТЕЛЬСТВО ОБЪЕКТА** «Реконструкция ВЛ-6кВ Ф-18 ПС 110/35/6кВ “Нижний Одес”» | Обозначение | Площадь, га |
| образование одной многоконтурной (2контура) части земельного участка из состава земель населенных пунктов с кадастровым номером 11:19:1001001:465 | :465/чзу1(1)<br>:465/чзу1(2) | 0,0014<br>0,0027 |
| образование одной многоконтурной (2контура) части земельного участка из состава земель населенных пунктов с кадастровым номером 11:19:1001001:466 | :466/чзу1(1)<br>:466/чзу1(2) | 0,0276<br>0,0250 |
| образование одной многоконтурной (2контура) части земельного участка из состава земель населенных пунктов с кадастровым номером 11:19:1001001:467 | :467/чзу1(1)<br>:467/чзу1(2) | 0,0275<br>0,0239 |
| образование одной части земельного участка из состава земель населенных пунктов с кадастровым номером 11:19:1001001:468 | :468/чзу1 | 0,0593 |
| образование одной многоконтурной (2контура) части земельного участка из состава земель населенных пунктов с кадастровым номером 11:19:1001001:433 | :433/чзу1(1)<br>:433/чзу1(2) | 0,0210<br>0,0652 |
| образование одной части земельного участка из состава земель населенных пунктов с кадастровым номером 11:19:1001001:470 | :470/чзу1 | 0,0453 |

| 1 | 2 | 3 |
|---|---|---|
| образование одной части земельного участка из состава земель населенных пунктов с кадастровым номером 11:19:1001001:50 | :50/чзу1 | 0,1228 |
| образование одной части земельного участка из состава земель населенных пунктов с кадастровым номером 11:19:1001001:124 | :124/чзу1 | 0,0038 |
| образование одной части земельного участка из состава земель населенных пунктов с кадастровым номером 11:19:1001001:63 | :63/чзу1 | 0,0117 |
| образование одной части земельного участка из состава земель населенных пунктов с кадастровым номером 11:19:0000000:657 | :657/чзу1 | 0,0325 |
| образование земельных участков из состава земель населенных пунктов в кадастровом квартале 11:19:1001001 | :ЗУ1<br>:ЗУ4<br>:ЗУ7<br>:ЗУ8<br>:ЗУ10<br>:ЗУ12<br>:ЗУ16<br>:ЗУ20<br>:ЗУ22<br>:ЗУ24<br>:ЗУ26 | 0,2230<br>0,0104<br>0,1955<br>0,2865<br>0,0153<br>1,5496<br>0,9153<br>0,2091<br>0,0967<br>0,9797<br>0,0464 |
| образование земельного участка из состава земель населенных пунктов в кадастровом квартале 11:19:1001002 | :ЗУ1 | 0,0029 |
| образование земельных участков из состава земель населенных пунктов в кадастровом квартале 11:19:0301001 | :ЗУ1(1)<br>:ЗУ1(2)<br>:ЗУ1(3)<br>:ЗУ3 | 0,2132<br>0,0055<br>0,0416<br>0,0406 |
| образование земельных участков из состава земель населенных пунктов в кадастровом квартале 11:19:0501001 | :ЗУ1<br>:ЗУ3<br>:ЗУ6<br>:ЗУ9<br>:ЗУ10<br>:ЗУ11<br>:ЗУ13 | 0,1123<br>0,7515<br>0,2618<br>0,0221<br>0,0054<br>0,0211<br>0,4348 |
| – образование земельного участка из состава земель лесного фонда с кадастровым номером 11:19:0000000:50 | :ЗУ1<br>:ЗУ3<br>:ЗУ5<br>:ЗУ9<br>:ЗУ12<br>:ЗУ17 | 0,1755<br>0,5164<br>0,8784<br>0,4683<br>2,2861<br>0,0630 |

| 1 | 2 | 3 |
|---|---|---|
| | :ЗУ19<br>:ЗУ20<br>:ЗУ22<br>:ЗУ23<br>:ЗУ25 | 1,2185<br>0,1327<br>0,0005<br>0,1124<br>0,0507 |
| образование одной части земельного участка из состава земель лесного фонда с кадастровым номером 11:19:0000000:447 | :447/чзу1 | 0,0018 |
| образование одной части земельного участка из состава земель лесного фонда с кадастровым номером 11:19:0000000:653 | :653/чзу1 | 0,0669 |

## *6.2 Перечень и сведения о площади образуемых земельных участков, в том числе возможные способы их образования под демонтаж объекта*

Проект межевания выполнен на основе разработанного проекта планировки территории по объекту: «Реконструкция ВЛ-6кВ Ф-18 ПС 110/35/6кВ “Нижний Одес”».

Проектом межевания территории под демонтаж объекта: «Реконструкция ВЛ-6кВ Ф-18 ПС 110/35/6кВ “Нижний Одес”» предусмотрено:

– образование одной части земельного участка из состава земель населенных пунктов с кадастровым номером 11:19:1001001:433, площадью 0,0141 га – :433/чзу2;

– образование одной части земельного участка из состава земель населенных пунктов с кадастровым номером 11:19:1001001:469, площадью 0,0049 га – :469/чзу1;

– образование одной части земельного участка из состава земель населенных пунктов с кадастровым номером 11:19:1001001:470, площадью 0,0078 га – :470/чзу2;

– образование одной части земельного участка из состава земель населенных пунктов с кадастровым номером 11:19:1001001:466, площадью 0,0152 га – :466/чзу2;

– образование одной многоконтурной (2контура) части земельного участка из состава земель населенных пунктов с кадастровым номером 11:19:1001001:467, площадью 0,0067 га – :467/чзу2(1) и площадью 0,0027 га – :467/чзу2(2);

– образование одной части земельного участка из состава земель населенных пунктов с кадастровым номером 11:19:1001001:50, площадью 0,0392 га – :50/чзу2;

– образование одной части земельного участка из состава земель населенных пунктов с кадастровым номером 11:19:1001001:8, площадью 0,0012 га – :8/чзу1;

– образование одной части земельного участка из состава земель населенных пунктов с кадастровым номером 11:19:1001001:63, площадью 0,0066 га – :63/чзу2;

– образование одной части земельного участка из состава земель населенных пунктов с кадастровым номером 11:19:0000000:657, площадью 0,0206 га – :657/чзу2;

– образование земельных участков из состава земель населенных пунктов в кадастровом квартале 11:19:1001001:

площадью 0,0017 га – :ЗУ2;
площадью 0,0046 га – :ЗУ3;
площадью 0,0835 га – :ЗУ5;
площадью 0,0011 га – :ЗУ6;
площадью 0,1566 га – :ЗУ9;
площадью 0,0091 га – :ЗУ11;
площадью 0,5299 га – :ЗУ13;
площадью 0,1139 га – :ЗУ14;
площадью 0,0853 га – :ЗУ15;
площадью 0,1059 га – :ЗУ17;
площадью 0,3619 га – :ЗУ18;
площадью 0,0030 га – :ЗУ19;
площадью 0,0464 га – :ЗУ21;
площадью 0,0715 га – :ЗУ23;
площадью 0,2156 га – :ЗУ25(1);
площадью 0,3396 га – :ЗУ25(2);

– образование земельного участка из состава земель населенных пунктов в кадастровом квартале 11:19:1001002, площадью 0,0036 га – :ЗУ2;

– образование земельных участков из состава земель населенных пунктов в кадастровом квартале 11:19:0301001:

площадью 0,0680 га – :ЗУ2(1);
площадью 0,0500 га – :ЗУ2(2);
площадью 0,0040 га – :ЗУ2(3);
площадью 0,0255 га – :ЗУ2(4);
площадью 0,0220 га – :ЗУ4;

– образование земельных участков из состава земель населенных пунктов в кадастровом квартале 11:19:0501001:

площадью 0,0402 га – :ЗУ2;
площадью 0,0630 га – :ЗУ4;
площадью 0,3060 га – :ЗУ5;
площадью 0,0327 га – :ЗУ7;
площадью 0,0031 га – :ЗУ8;
площадью 0,0207 га – :ЗУ12;
площадью 0,2303 га – :ЗУ14;

– образование земельного участка из состава земель лесного фонда с кадастровым номером 11:19:0000000:50:

площадью 0,1255 га – :ЗУ2;
площадью 0,2019 га – :ЗУ4;
площадью 0,0321 га – :ЗУ6;
площадью 0,0010 га – :ЗУ7;
площадью 0,0676 га – :ЗУ8;
площадью 0,1224 га – :ЗУ10;
площадью 0,1231 га – :ЗУ11;
площадью 0,5025 га – :ЗУ13;
площадью 0,5174 га – :ЗУ14;
площадью 0,2517 га – :ЗУ15;
площадью 0,0468 га – :ЗУ16;
площадью 0,8326 га – :ЗУ18;
площадью 0,1094 га – :ЗУ21;
площадью 0,0963 га – :ЗУ24;
площадью 0,0196 га – :ЗУ26;

– образование одной многоконтурной (2контура) части земельного участка из состава земель лесного фонда с кадастровым номером 11:19:0000000:447, площадью 0,0009 га – :447/чзу2(1) и площадью 0,0010 га – :447/чзу2(2);

– образование одной части земельного участка из состава земель лесного фонда с кадастровым номером 11:19:0000000:653, площадью 0,0323 га – :653/чзу2.

Сведения об образованных земельных участков и их частях под демонтаж объекта отражены на чертежах межевания территории и в таблице 9.

Таблица 9 – Параметры межевания земельного участка

| 1 | 2 | 3 |
|---|---|---|
| Земельные участки, необходимые **ПОД ДЕМОНТАЖ ОБЪЕКТА** «Реконструкция ВЛ-6кВ Ф-18 ПС 110/35/6кВ “Нижний Одес”» | Обозначение | Площадь, га |
| образование одной части земельного участка из состава земель населенных пунктов с кадастровым номером 11:19:1001001:433 | :433/чзу2 | 0,0141 |
| образование одной части земельного участка из состава земель населенных пунктов с кадастровым номером 11:19:1001001:469 | :469/чзу1 | 0,0049 |
| образование одной части земельного участка из состава земель населенных пунктов с кадастровым номером 11:19:1001001:470 | :470/чзу2 | 0,0078 |
| образование одной части земельного участка из состава земель населенных пунктов с кадастровым номером 11:19:1001001:466 | :466/чзу2 | 0,0152 |
| образование одной многоконтурной (2 контура) части земельного участка из состава земель населенных пунктов с кадастровым номером 11:19:1001001:467 | :467/чзу2(1)<br>:467/чзу2(2) | 0,0067<br>0,0027 |

| 1 | 2 | 3 |
|---|---|---|
| образование одной части земельного участка из состава земель населенных пунктов с кадастровым номером 11:19:1001001:50 | :50/чзу2 | 0,0392 |
| образование одной части земельного участка из состава земель населенных пунктов с кадастровым номером 11:19:1001001:8 | :8/чзу1 | 0,0012 |
| образование одной части земельного участка из состава земель населенных пунктов с кадастровым номером 11:19:1001001:63 | :63/чзу2 | 0,0066 |
| образование одной части земельного участка из состава земель населенных пунктов с кадастровым номером 11:19:0000000:657 | :657/чзу2 | 0,0206 |
| образование земельных участков из состава земель населенных пунктов в кадастровом квартале 11:19:1001001 | :ЗУ2<br>:ЗУ3<br>:ЗУ5<br>:ЗУ6<br>:ЗУ9<br>:ЗУ11<br>:ЗУ13<br>:ЗУ14<br>:ЗУ15<br>:ЗУ17<br>:ЗУ18<br>:ЗУ19<br>:ЗУ21<br>:ЗУ23<br>:ЗУ25(1)<br>:ЗУ25(2) | 0,0017<br>0,0046<br>0,0835<br>0,0011<br>0,1566<br>0,0091<br>0,5299<br>0,1139<br>0,0853<br>0,1059<br>0,3619<br>0,0030<br>0,0464<br>0,0715<br>0,2156<br>0,3396 |
| образование земельного участка из состава земель населенных пунктов в кадастровом квартале 11:19:1001002 | :ЗУ2 | 0,0036 |
| образование земельных участков из состава земель населенных пунктов в кадастровом квартале 11:19:0301001 | :ЗУ2(1)<br>:ЗУ2(2)<br>:ЗУ2(3)<br>:ЗУ2(4)<br>:ЗУ4 | 0,0680<br>0,0500<br>0,0040<br>0,0255<br>0,0220 |
| образование земельных участков из состава земель населенных пунктов в кадастровом квартале 11:19:0501001 | :ЗУ2<br>:ЗУ4<br>:ЗУ5<br>:ЗУ7<br>:ЗУ8<br>:ЗУ12<br>:ЗУ14 | 0,0402<br>0,0630<br>0,3060<br>0,0327<br>0,0031<br>0,0207<br>0,2303 |

| 1 | 2 | 3 |
|---|---|---|
| образование земельного участка из состава земель лесного фонда с кадастровым номером 11:19:0000000:50 | :ЗУ2<br>:ЗУ4<br>:ЗУ6<br>:ЗУ7<br>:ЗУ8<br>:ЗУ10<br>:ЗУ11<br>:ЗУ13<br>:ЗУ14<br>:ЗУ15<br>:ЗУ16<br>:ЗУ18<br>:ЗУ21<br>:ЗУ24<br>:ЗУ26 | 0,1255<br>0,2019<br>0,0321<br>0,0010<br>0,0676<br>0,1224<br>0,1231<br>0,5025<br>0,5174<br>0,2517<br>0,0468<br>0,8326<br>0,1094<br>0,0963<br>0,0196 |
| образование одной многоконтурной (2контура) части земельного участка из состава земель лесного фонда с кадастровым номером 11:19:0000000:447 | :447/чзу2(1)<br>:447/чзу2(2) | 0,0009<br>0,0010 |
| образование одной части земельного участка из состава земель лесного фонда с кадастровым номером 11:19:0000000:653 | :653/чзу2 | 0,0323 |

### *6.3 Перечень и сведения о площади образуемых земельных участков, которые будут отнесены к территориям общего пользования или имуществу общего пользования*

Среди образуемых частях земельных участков отсутствуют земельные участки, для отнесения к территориям общего пользования или имуществу общего пользования, в том числе в отношении которых предполагаются резервирование и (или) изъятие для государственных или муниципальных нужд.

### *6.4 Вид разрешенного использования образуемых земельных участков в соответствии с проектом планировки территории*

На образуемые земельные участки принято установить следующие виды разрешенного использования:

– Для эксплуатации центральных складов на части земельного участка с кадастровым номером 11:19:1001001:465;

– Для эксплуатации центральных складов на части земельного участка с кадастровым номером 11:19:1001001:466;

– Для эксплуатации центральных складов на части земельного участка с кадастровым номером 11:19:1001001:467;

– Для эксплуатации центральных складов на части земельного участка с кадастровым номером 11:19:1001001:468;

– Для эксплуатации цеха капитального подземного ремонта скважин на части земельного участка с кадастровым номером 11:19:1001001:433;

– Для эксплуатации центральных складов на части земельного участка с кадастровым номером 11:19:1001001:470;

– Для эксплуатации центральных складов на части земельного участка с кадастровым номером 11:19:1001001:469;

– Для эксплуатации производственной базы на части земельного участка с кадастровым номером 11:19:1001001:50;

– Для эксплуатации ПС 110/35/6 кВ Нижний Одес на части земельного участка с кадастровым номером 11:19:1001001:124;

– Для эксплуатации базы Нижне-Одесского участка Комплексной промыслово-геофизической экспедиции на части земельного участка с кадастровым номером 11:19:1001001:63;

– Для эксплуатации фильтровальной станции цеха Водоканал на часть земельного участка с кадастровым номером 11:19:1001001:8;

– Недропользование на части земельного участка с кадастровым номером 11:19:0000000:657;

– Энергетика на образуемые земельные участки из земель населенных пунктов кадастровых кварталов 11:19:1001001, 11:19:1001002, 11:19:0301001, 11:19:0501001;

– Строительство, реконструкция, эксплуатация линейных объектов на образуемые земельные участки из земель лесного фонда с кадастровым номером 11:19:0000000:50 в соответствии с ст.25 Лесного кодекса Российской Федерации от 04.12.2006 № 200-ФЗ;

– Выполнение работ по геологическому изучению недр, разработка месторождений полезных ископаемых на части земельных участков с кадастровыми номерами 11:19:0000000:447 и 11:19:0000000:653

Виды разрешенного использования определены в соответствии с договорами аренды земельных участков.

## *6.5 Целевое назначение лесов, вид (виды) разрешенного использования лесного участка, количественные и качественные характеристики лесного участка Сосногорского лесничества под строительство объекта*

### 6.5.1 Целевое назначение лесов

В соответствии с приказом Федерального агентства лесного хозяйства от 09.12.2008 № 381 «Об определении количества лесничеств на территории Республики Коми и установлении их границ» на территории Республики Коми Нижне-одесскоеое участковое лесничество входит в состав Сосногорского лесничества (лесопарка).

На момент проектирования лесного участка, на территории Сосногорского лесничества (лесопарка) распространяется действие лесохозяйственного регла-

мента, утвержденного Приказом Министерства промышленности, природных ресурсов, энергетики, транспорта Республики Коми от 15.12.2017 № 2809/1.

Леса на территории Республики Коми в соответствии со статьей 8 Федерального закона от 04.12.2006 № 201-ФЗ «О введении в действие Лесного кодекса Российской Федерации» отнесены к эксплуатационным и защитным лесам, что отражено в Лесном плане Республики Коми, утвержденным Распоряжением Главы Республики Коми от 05.08.2011 № 246-р и лесохозяйственном регламенте лесничества.

Согласно указанным документам лесного планирования кварталов №№ 182, 183, 184, 220, 221 Нижнеодесского участкового лесничества Сосногорского лесничества, проектируемый лесной участок, относится к эксплуатационным и защитным лесам (леса, расположенные в зеленых зонах, расположенные в границах полос отвода железных дорог и придорожных полос автомобильных дорог).

### 6.5.2 Вид (виды) разрешенного использования лесного участка

На проектируемом лесном участке согласно ст.25 ЛК РФ установлен следующий вид использования лесов – строительство, реконструкция, эксплуатация линейных объектов, что не противоречит лесохозяйственному регламенту Сосногорского лесничества (лесопарка). Цель предоставления лесного участка: под строительство и эксплуатацию объекта в рамках проекта: «Реконструкция ВЛ-6кВ Ф-18 ПС 110/35/6кВ "Нижний ОДЕС"», в том числе: ВЛ-6кВ отпайка от ф.18 на скв.№262 – 0,6919 га, ВЛ-6кВ переустрой- ство ф.18 на КТП скв.243,409, ВЛ-6кВ отпайка от ф.18 на скв.№71, ВЛ-6кВ отпайка от ф.18 на КТП Л/Г №2, ВЛ-6кВ отпайка от ф.18 на УТТУ-3, ВЛ-6кВ отпайка от ф.18 на К-5, ВЛ-6кВ отпайка от ф.18 на скв. №139,204, ВЛ-6кВ отпайка от ф.18 на скв. №70, ВЛ-6кВ отпайка от ф.18 на скв. №14, 14/2, ВЛ-6кВ отпайка от ф.18 на скв. №74 – 4,2392 га; ВЛ-6кВ отпайка от ф.18 на К-6: – 0,0507 га, ВЛ-6кВ отпайка от ф.18 на скв. №263 – 0,3025 га, ВЛ-6кВ отпайка от ф.18 на скв. №184,190 – 0,6182 га. Общая площадь по землям Сосногорского лесничества под строительство объекта – 5,9025 га.

### 6.5.3 Количественные и качественные характеристики лесного участка

Количественные и качественные характеристики проектируемого лесного участка составляются на основании данных государственного лесного реестра Сосногорского лесничества (лесопарка) и необходимости натурного обследования (таблицы 10-13).

Таблица 10 – Распределение земель

| Общая площадь, га | в том числе | | | | | | | | | |
|---|---|---|---|---|---|---|---|---|---|---|
| | лесные земли | | | | | нелесные земли | | | | |
| | занятые лесными насаждениями - всего | в том числе покрытые лесными культу- | лесные питомники, плантации | не занятые лесными насаждениями | итого | дороги | просеки | болота | другие | итого |

| | | | | | | | | | | |
|---|---|---|---|---|---|---|---|---|---|---|
| | | рами | | | | | | | | |
| **5,9025** | **5,0532** | **-** | **-** | **-** | **5,0532** | **-** | **-** | **0,5164** | **0,3329** | **0,8493** |

Таблица 11 – Характеристика насаждений проектируемого лесного участка

| Участковое лесничество/ урочище (при наличии) | № квартала | № выдела | Состав насаждения или характеристика лесного участка при отсутствии насаждения | Площадь (га)/ запас древесины при наличии (м³) | в том числе по группам возраста древостоя (га/куб. м) | | | |
|---|---|---|---|---|---|---|---|---|
| | | | | | Молодняки | Средневозрастные | Приспевающие | Спелые и перестойные |
| 1 | 2 | 3 | 4 | 5 | 6 | 7 | 8 | 9 |
| Сосногорское лесничество Нижнеодесское участковое лесничество | **ВЛ-6кВ отпайка от ф.18 на скв.№262 – защитные леса (зеленые зоны)** | | | | | | | |
| | 182 | 20 | Болото | 0,5164/- | - | - | - | - |
| | 220 | 4 | 10Б+С+Ос | 0,1755/7 | - | 0,1755/7 | - | - |
| | **ВЛ-6кВ переустрой- ство ф.18 на КТП скв.243,409, ВЛ-6кВ отпайка от ф.18 на скв.№71, ВЛ-6кВ отпайка от ф.18 на КТП Л/Г №2, ВЛ-6кВ отпайка от ф.18 на УТТУ-3, ВЛ-6кВ отпайка от ф.18 на К-5, ВЛ-6кВ отпайка от ф.18 на скв. №139,204, ВЛ-6кВ отпайка от ф.18 на скв. №70, ВЛ-6кВ отпайка от ф.18 на скв. №14, 14/2, ВЛ-6кВ отпайка от ф.18 на скв. №74 – защитные леса (зеленые зоны)** | | | | | | | |
| | 220 | 2 | 8Е2Б | 0,0645/6 | - | 0,0645/6 | - | - |
| | | 4 | 10Б+С+Ос | 0,2026/8 | - | 0,2026/8 | - | - |
| | | 3 | 8Е2Б | 0,0405/5 | 0,0405/5 | - | - | - |
| | | 6 | 6С4Б | 0,1920/4 | 0,1920/4 | - | - | - |
| | | 10 | 6С4Б | 0,3310/7 | 0,3310/7 | - | - | - |
| | | 7 | Поселок | 0,3329/- | - | - | - | - |
| | 221 | 2 | 7Б3С+С | 0,1943/4 | - | 0,1943/4 | - | - |
| | 221 | 3 | 5С1Л4Б+Е+Ос | 0,7968/32 | 0,7968/32 | - | - | - |
| | 183 | 23 | 3С1Л4Б2ОС | 0,4027/16 | 0,4027/16 | - | - | - |
| | | 22 | 5Б2ОС2С1Л | 0,4366/17 | - | 0,4366/17 | - | - |
| Сосногорское лесничество Нижнеодесское участковое лесничество | **ВЛ-6кВ переустрой- ство ф.18 на КТП скв.243,409, ВЛ-6кВ отпайка от ф.18 на скв.№71, ВЛ-6кВ отпайка от ф.18 на КТП Л/Г №2, ВЛ-6кВ отпайка от ф.18 на УТТУ-3, ВЛ-6кВ отпайка от ф.18 на К-5, ВЛ-6кВ отпайка от ф.18 на скв. №139,204, ВЛ-6кВ отпайка от ф.18 на скв. №70, ВЛ-6кВ отпайка от ф.18 на скв. №14, 14/2, ВЛ-6кВ отпайка от ф.18 на скв. №74 :ЗУ4 – защитные леса (защитные полосы вдоль авт.)** | | | | | | | |
| | 183 | 18 | 8Б1ОС1ИВД | 0,8306/42 | - | 0,8306/42 | - | - |
| | 184 | 10 | 7Е3Б | 0,0713/7 | - | - | - | 0,0713/7 |
| | | 11 | 10Б+Е+ИВД | 0,2796/11 | - | 0,2796/11 | - | |
| | | 12 | 7Е3Б | 0,0638/6 | - | - | - | 0,0638/6 |
| | **ВЛ-6кВ отпайка от ф.18 на скв. №263 – защитные леса (зеленые зоны)** | | | | | | | |
| | 183 | 23 | 3С1Л4Б2ОС | 0,3025/12 | 0,3025/12 | - | - | - |
| | **ВЛ-6кВ отпайка от ф.18 на скв. №184,190 – защитные леса (зеленые зоны)** | | | | | | | |
| | 221 | 3 | 5С1Л4Б+Е+Ос | 0,6182/25 | 0,6182/25 | - | - | - |

| | | | | | | | | |
|---|---|---|---|---|---|---|---|---|
| | **ВЛ-6кВ отпайка от ф.18 на К-6 – эксплуатационные леса** | | | | | | | |
| | 184 | 15 | 7Е3Б | 0,0507/6 | - | - | - | 0,0507/6 |
| Итого: | | | | **5,9025 /215** | **2,6837/ 101** | **2,1837/ 95** | - | **0,1858/ 19** |

Таблица 12 – Средние таксационные показатели насаждений проектируемого лесного участка

| Целевое назначение лесов | Хозяйство, преобладающая порода | Состав насаждений | Возраст | Бонитет | Полнота | Средний запас древесины (куб. м/га) | | |
|---|---|---|---|---|---|---|---|---|
| | | | | | | Молодняки | средневозрастные | спелые и перестойные |
| Защитные | Мягколиственное, Б | 8Б1Ос1С | 36 | 5 | 0,7 | - | 42 | - |
| | Хвойное, Е | 3С2Е4Б1Л | 39 | 4 | 0,6 | 36 | - | 105 |
| Эксплуатационные | Хвойное, Е | 7Е3Б | 170 | 5 | 0,5 | - | - | 120 |

Таблица 13 – Виды и объемы использования лесов на проектируемом лесном участке

| Целевое назначение лесов | Хозяйство (хвойное, твердолиственное, мягколиственное) | Площадь (га) | Единица измерения | Объемы использования лесов (изъятия лесных ресурсов) |
|---|---|---|---|---|
| 1 | 2 | 3 | 4 | 5 |
| **Вид использования лесов** – строительство, реконструкция, эксплуатация линейных объектов **Цель предоставления лесного участка** – под строительство и эксплуатацию объекта в рамках проекта: «Реконструкция ВЛ-6кВ Ф-18 ПС 110/35/6кВ "Нижний ОДЕС"» | | | | |
| Защитные | Мягколиственное | 2,1192 | м3 | 89 |
| | Хвойное | 2,9340 | м3 | 126 |
| Эксплуатационные | Хвойное | 0,0507 | м3 | 6 |

### 6.5.1 Сведения о нахождении лесного участка в границах особо защитных участков лесов

Согласно данным государственного лесного реестра на проектируемом лесном участке имеются особо защитные участки лесов (ОЗУ): Кв.182 в.23 – Опушки леса, примыкающие к дорогам, Кв.184 в.12 – Низкополнотные. Особо охраняемые природные территории (ООПТ) отсутствуют.

Ограничения по использованию защитных и эксплуатационных лесов установлены в соответствии с Лесным Кодексом Российской Федерации.

## Данные инструментальной съемки

| № Участка | № точек | Расстояние | Румб |
|---|---|---|---|
| 1 | 1 - 2 | 166,6 | С3:59°26,04' |
| | 2 - 3 | 22,18 | С3:1°26,81' |
| | 3 - 4 | 233,4 | СВ:75°42,1' |
| | 4 - 5 | 30,06 | В:0°0' |
| | 5 - 6 | 7,45 | Ю3:78°28,98' |
| | 6 - 7 | 13,55 | ЮВ:11°24,45' |
| | 7 - 8 | 7,79 | З:0°0' |
| | 8 - 1 | 251,72 | Ю3:75°6,2' |
| 2 | 1 - 2 | 222,65 | С3:71°57,37' |
| | 2 - 3 | 13,74 | Ю3:78°0,3' |
| | 3 - 4 | 24,18 | З:0°0' |
| | 4 - 5 | 77,27 | С3:74°41,77' |
| | 5 - 6 | 9,83 | С3:56°0,35' |
| | 6 - 7 | 15,39 | С3:39°21,54' |
| | 7 - 8 | 3,42 | СВ:12°19,48' |
| | 8 - 9 | 2,4 | СВ:21°30,61' |
| | 9 - 1 | 134,69 | ЮВ:72°29,48' |
| 3 | 1 - 2 | 420,57 | С3:72°5,95' |
| | 2 - 3 | 36,73 | ЮВ:72°26,88' |
| | 3 - 4 | 3,86 | Ю3:22°32,74' |
| | 4 - 5 | 14,65 | З:0°0' |
| | 5 - 6 | 54,43 | ЮВ:3°53,24' |
| | 6 - 7 | 22,95 | Ю3:10°49,46' |
| | 7 - 8 | 199,01 | ЮВ:1°27,94' |
| | 8 - 9 | 22,98 | Ю3:0°14,96' |
| | 9 - 10 | 5,52 | ЮВ:8°38,88' |
| | 10 - 11 | 70,19 | ЮВ:1°27,68' |
| | 11 - 12 | 4 | ЮВ:61°20,53' |
| | 12 - 13 | 16,66 | ЮВ:0°14,44' |
| | 13 - 14 | 0,83 | З:0°0' |
| | 14 - 15 | 7,03 | Ю3:0°39,12' |
| | 15 - 16 | 1,26 | В:0°0' |
| | 16 - 17 | 2,81 | ЮВ:44°13,65' |
| | 17 - 18 | 29,9 | СВ:87°54,25' |
| | 18 - 19 | 30,77 | ЮВ:85°52,05' |
| | 19 - 20 | 11,44 | Ю3:5°3,9' |
| | 20 - 21 | 16,36 | С3:85°31,16' |
| | 21 - 22 | 15,24 | Ю3:74°50,71' |
| | 22 - 23 | 17,83 | С3:85°17,9' |
| | 23 - 24 | 33,55 | Ю3:2°21,44' |
| | 24 - 25 | 10,23 | Ю3:26°24,52' |
| | 25 - 26 | 1,35 | СВ:1°16,4' |
| | 26 - 27 | 16,6 | З:0°0' |
| | 27 - 28 | 13,07 | СВ:28°37,05' |
| | 28 - 29 | 36,17 | СВ:13°19,87' |
| | 29 - 30 | 31,52 | С3:84°35,87' |
| | 30 - 31 | 7,87 | С3:1°49,22' |
| | 31 - 32 | 11,52 | ЮВ:84°39,59' |
| | 32 - 33 | 27,72 | С3:0°14,88' |
| | 33 - 34 | 32,95 | С3:0°15,65' |
| | 34 - 35 | 39,87 | С3:12°53,03' |
| | 35 - 36 | 280,82 | С3:1°4,03' |
| | 36 - 1 | 34,88 | С3:0°9,86' |
| 4 | 1 - 2 | 405,52 | Ю3:44°15,85' |
| | 2 - 3 | 231,17 | ЮВ:85°46,14' |
| | 3 - 4 | 14,99 | СВ:4°51,61' |
| | 4 - 5 | 32,78 | СВ:55°53,29' |
| | 5 - 6 | 23,22 | СВ:76°37,37' |
| | 6 - 7 | 33,97 | ЮВ:7°36,74' |
| | 7 - 8 | 29,85 | С3:9°4,71' |
| | 8 - 9 | 15,98 | Ю3:68°42,93' |
| | 9 - 10 | 27 | Ю3:55°54,54' |
| | 10 - 11 | 15,12 | Ю3:17°59,44' |
| | 11 - 12 | 56,64 | ЮВ:72°24,26' |
| | 12 - 13 | 0,89 | В:0°0' |
| | 13 - 14 | 20,04 | Ю3:64°38,87' |
| | 14 - 15 | 4,42 | Ю3:61°55,65' |
| | 15 - 16 | 10,82 | С3:74°58,38' |
| | 16 - 17 | 9,57 | С3:28°51,94' |
| | 17 - 18 | 14,72 | С3:74°25,95' |
| | 18 - 19 | 7,58 | Ю3:71°18,21' |
| | 19 - 20 | 93,5 | С3:87°5,81' |
| | 20 - 21 | 28,91 | С3:83°36,18' |
| | 21 - 22 | 26,53 | С3:75°7,03' |
| | 22 - 23 | 19,51 | С3:85°30,32' |
| | 23 - 24 | 18,9 | Ю3:84°6,21' |
| | 24 - 25 | 16,55 | С3:74°0,84' |
| | 25 - 26 | 35,02 | С3:85°40,14' |
| | 26 - 1 | 11,49 | СВ:4°59,57' |

## Данные инструментальной съемки

| № Участка | № точек | Расстояние | Румб |
|---|---|---|---|
| 5 | 1 - 2 | 772,94 | СВ:89°42,51' |
| | 2 - 3 | 19,58 | ЮВ:52°20,25' |
| | 3 - 4 | 25,35 | Ю3:76°18,7' |
| | 4 - 5 | 123,51 | Ю3:59°40,46' |
| | 5 - 6 | 142,02 | ЮВ:30°19,32' |
| | 6 - 7 | 18,5 | З:0°0' |
| | 7 - 8 | 11,94 | Ю:0°0' |
| | 8 - 9 | 142,99 | С3:30°19,33' |
| | 9 - 10 | 65,2 | Ю3:59°40,6' |
| | 10 - 11 | 80,26 | Ю3:53°10,09' |
| | 11 - 12 | 26,26 | Ю3:68°57,87' |
| | 12 - 13 | 298,89 | ЮВ:14°24,23' |
| | 13 - 14 | 35,21 | ЮВ:21°51,59' |
| | 14 - 15 | 15 | Ю3:68°7,51' |
| | 15 - 16 | 66,72 | С3:21°52,02' |
| | 16 - 17 | 232,49 | С3:14°22,2' |
| | 17 - 18 | 35,77 | С3:19°44,26' |
| | 18 - 19 | 475,05 | Ю3:70°36,48' |
| | 19 - 20 | 73,14 | СВ:64°42,59' |
| | 20 - 21 | 8,71 | СВ:1°3,15' |
| | 21 - 22 | 423,11 | СВ:70°2,77' |
| | 22 - 23 | 9,53 | СВ:64°20,28' |
| | 23 - 24 | 72,17 | СВ:57°44,45' |
| | 24 - 25 | 5,06 | С3:38°47,46' |
| | 25 - 26 | 9,47 | СВ:63°42,22' |
| | 26 - 27 | 3,67 | ЮВ:37°36,91' |
| | 27 - 28 | 222,35 | СВ:60°12,7' |
| | 28 - 1 | 15,31 | СВ:75°10,19' |
| 6 | 1 - 2 | 475,68 | С3:28°55,75' |
| | 2 - 3 | 31,32 | Ю3:40°22,69' |
| | 3 - 4 | 19,51 | Ю3:76°21,79' |
| | 4 - 5 | 5,46 | С3:67°22,81' |
| | 5 - 6 | 14,36 | С3:6°31,06' |
| | 6 - 1 | 47,48 | СВ:75°16,33' |
| 7 | 1 - 2 | 774,5 | СВ:24°17,47' |
| | 2 - 3 | 19,31 | Ю3:3°10,59' |
| | 3 - 4 | 43,14 | Ю3:79°57,89' |
| | 4 - 5 | 398,62 | З:0°0' |
| | 5 - 6 | 46,72 | Ю3:46°9,81' |
| | 6 - 7 | 206,05 | Ю3:11°58,29' |
| | 7 - 8 | 4,17 | С3:49°41,58' |
| | 8 - 9 | 29,99 | Ю3:40°21,42' |
| | 9 - 10 | 96,04 | СВ:9°45,21' |
| | 10 - 11 | 18,39 | СВ:10°24,05' |
| | 11 - 12 | 120,92 | СВ:15°21,61' |
| | 12 - 13 | 17,77 | СВ:22°57,21' |
| | 13 - 14 | 35 | СВ:48°1,46' |
| | 14 - 15 | 387,94 | В:0°0' |
| | 15 - 1 | 69,69 | СВ:80°16,93' |
| 8 | 1 - 2 | 805,57 | СВ:27°26,34' |
| | 2 - 3 | 113,57 | СВ:80°16,86' |
| | 3 - 4 | 18,02 | ЮВ:5°17,13' |
| | 4 - 5 | 33,1 | Ю3:80°1,72' |
| | 5 - 1 | 81,13 | С3:86°45,36' |
| 9 | 1 - 2 | 865,56 | СВ:34°8,56' |
| | 2 - 3 | 13,2 | С3:5°15,57' |
| | 3 - 4 | 13,15 | ЮВ:8°47,53' |
| | 4 - 1 | 0,81 | Ю3:80°59,25' |
| 10 | 1 - 2 | 905,97 | СВ:35°9,12' |
| | 2 - 3 | 109,38 | СВ:80°16,84' |
| | 3 - 4 | 11,16 | Ю3:8°30,14' |
| | 4 - 5 | 5,59 | Ю3:4°18,54' |
| | 5 - 6 | 1,85 | Ю3:72°3,28' |
| | 6 - 7 | 6,91 | С3:29°57,13' |
| | 7 - 8 | 99,54 | Ю3:79°42,79' |
| | 8 - 1 | 10,8 | С3:13°52,54' |
| 11 | 1 - 2 | 775,96 | СВ:48°24,19' |
| | 2 - 3 | 42,24 | ЮВ:69°10,39' |
| | 3 - 4 | 15,81 | С:0°0' |
| | 4 - 5 | 39,86 | С3:76°49,19' |
| | 5 - 1 | 9,89 | Ю3:3°53,07' |

С

11:19:0301001

11:19:0501001

Участок 1

Участок 2

Участок 3

Участок 4

Участок 5

Участок 7

Участок 8

Участок 9

Участок 10

Участок 11

Ж.д. столб (1)

р. Шер-Вож

Условные обозначения:

11:19:1001001 – Граница и номер кадастрового квартала;

– Граница пгт."Нижний Одес";

Граница и обозначение образуемого участка из земель лесного фонда ГУ "Сосногорское лесничество"

– под строительство объекта

– привязка лесного участка

Взам. инв.N

Подпись и дата

Инв.N подл.

Формат А3

## *6.6 Целевое назначение лесов, вид (виды) разрешенного использования лесного участка, количественные и качественные характеристики лесного участка Сосногорского лесничества под демонтаж объекта*

### 6.6.1 Целевое назначение лесов

В соответствии с приказом Федерального агентства лесного хозяйства от 09.12.2008 № 381 «Об определении количества лесничеств на территории Республики Коми и установлении их границ» на территории Республики Коми Нижнеодесскоеое участковое лесничество входит в состав Сосногорского лесничества (лесопарка).

На момент проектирования лесного участка, на территории Сосногорского лесничества (лесопарка) распространяется действие лесохозяйственного регламента, утвержденного Приказом Министерства промышленности, природных ресурсов, энергетики, транспорта Республики Коми от 15.12.2017 № 2809/1.

Леса на территории Республики Коми в соответствии со статьей 8 Федерального закона от 04.12.2006 № 201-ФЗ «О введении в действие Лесного кодекса Российской Федерации» отнесены к эксплуатационным и защитным лесам, что отражено в Лесном плане Республики Коми, утвержденным Распоряжением Главы Республики Коми от 05.08.2011 № 246-р и лесохозяйственном регламенте лесничества.

Согласно указанным документам лесного планирования кварталов №№ 182, 183, 184, 220, 221 Нижнеодесского участкового лесничества Сосногорского лесничества, проектируемый лесной участок, относится к эксплуатационным и защитным лесам (леса, расположенные в зеленых зонах, расположенные в границах полос отвода железных дорог и придорожных полос автомобильных дорог).

### 6.6.2 Вид (виды) разрешенного использования лесного участка

На проектируемом лесном участке согласно ст.25 ЛК РФ установлен следующий вид использования лесов – строительство, реконструкция, эксплуатация линейных объектов, что не противоречит лесохозяйственному регламенту Сосногорского лесничества (лесопарка). Цель предоставления лесного участка: под демонтаж существующих ВЛ в рамках проекта: «Реконструкция ВЛ-6кВ Ф-18 ПС 110/35/6кВ "Нижний ОДЕС"». Общая площадь по землям Сосногорского лесничества под демонтаж объекта – 3,0499 га.

### 6.6.3 Количественные и качественные характеристики лесного участка

Количественные и качественные характеристики проектируемого лесного участка составляются на основании данных государственного лесного реестра Сосногорского лесничества (лесопарка) и необходимости натурного обследования (таблицы 14-17).

Таблица 14 – Распределение земель

| Общая площадь, га | в том числе | | | | | | | | | |
|---|---|---|---|---|---|---|---|---|---|---|
| | лесные земли | | | | | нелесные земли | | | | |
| | занятые лесными насаждениями - всего | в том числе покрытые лесными культурами | лесные питомники, плантации | не занятые лесными насаждениями | итого | дороги | просеки | болота | другие | итого |
| **3,0499** | **-** | **-** | **-** | **2,7474** | **2,7474** | **-** | **-** | **0,2019** | **0,1006** | **0,3025** |

Таблица 15 – Характеристика насаждений проектируемого лесного участка

| Участковое лесничество/ урочище (при наличии) | № квартала | № выдела | Состав насаждения или характеристика лесного участка при отсутствии насаждения | Площадь (га)/ запас древесины при наличии (м³) | в том числе по группам возраста древостоя (га/куб. м) | | | |
|---|---|---|---|---|---|---|---|---|
| | | | | | Молодняки | Средневозрастные | Приспевающие | Спелые и перестойные |
| 1 | 2 | 3 | 4 | 5 | 6 | 7 | 8 | 9 |
| Сосногорское лесничество Нижнеодесское участковое лесничество | **Демонтируемые ВЛ-6кВ (чистые) – защитные леса (зеленые зоны)** | | | | | | | |
| | 182 | 20 | Болото | 0,2019/- | - | - | - | - |
| | 220 | 4 | 10Б+С+Ос (вырубка) | 0,1576/- | - | 0,1576/- | - | - |
| | 220 | 10 | 6С4Б (вырубка) | 0,0642/- | 0,0642/- | - | - | - |
| | 220 | 7 | Поселок | 0,1006/- | - | - | - | - |
| | 221 | 2 | 7Б3С+С (вырубка) | 0,1493/- | - | 0,1493/- | - | - |
| | 221 | 3 | 5С1Л4Б+Е+Ос (вырубка) | 0,4281/- | 0,4281/- | - | - | - |
| | 183 | 23 | 3С1Л4Б2ОС (вырубка) | 0,2417/- | 0,2417/- | - | - | - |
| | 183 | 22 | 5Б2ОС2С1Л (вырубка) | 0,2603/- | - | 0,2603/- | - | - |
| | 183 | 18 | 8Б1ОС1ИВД (вырубка) | 0,6149/- | - | 0,6149/- | - | - |
| | 184 | 10 | 7Е3Б (вырубка) | 0,0293/- | - | | - | 0,0293/- |
| | 184 | 11 | 10Б+Е+ИВД (вырубка) | 0,2350/- | - | 0,2350/- | - | - |
| | 184 | 12 | 7Е3Б (вырубка) | 0,0300/- | - | - | - | 0,0300/- |
| | 221 | 3 | 5С1Л4Б+Е+Ос (вырубка) | 0,4543/- | 0,4543/- | - | - | - |
| | 221 | 4 | 5Е2Е3Б (вырубка) | 0,0166/- | - | - | - | 0,0166/- |
| | 221 | 5 | 8Б2С+Л+Е (вырубка) | 0,0465/- | - | 0,0465/- | - | - |
| | **Демонтируемые ВЛ-6кВ – эксплуатационные леса** | | | | | | | |
| | 184 | 15 | 7Е3Б (вырубка) | 0,0196/- | - | - | - | 0,0196/- |
| Итого: | | | | **3,0499/-** | **1,1883/-** | **1,4636/-** | **-** | **0,0955/-** |

Таблица 16 – Средние таксационные показатели насаждений проектируемого лесного участка

| Целевое назначение лесов | Хозяйство, преобладающая порода | Состав насаждений | Возраст | Бонитет | Полнота | Средний запас древесины (куб. м/га) | | |
|---|---|---|---|---|---|---|---|---|
| | | | | | | Молодняки | средневозрастные | спелые и перестойные |
| Защитные | Мягколиственное, Б | - | - | - | - | - | - | - |
| | Хвойное, Е | - | - | - | - | - | - | - |
| Эксплуатационные | Хвойное, Е | - | - | - | - | - | - | - |

Таблица 17 – Виды и объемы использования лесов на проектируемом лесном участке

| Целевое назначение лесов | Хозяйство (хвойное, твердолиственное, мягколиственное) | Площадь (га) | Единица измерения | Объемы использования лесов (изъятия лесных ресурсов) |
|---|---|---|---|---|
| 1 | 2 | 3 | 4 | 5 |
| **Вид использования лесов** – строительство, реконструкция, эксплуатация линейных объектов **Цель предоставления лесного участка** – под демонтаж существующих ВЛ в рамках проекта: «Реконструкция ВЛ-6кВ Ф-18 ПС 110/35/6кВ "Нижний ОДЕС"» | | | | |
| Защитные | Мягколиственное | 1,4636 | м3 | - |
| | Хвойное | 1,2642 | м3 | - |
| Эксплуатационные | Хвойное | 0,0196 | м3 | - |

### 6.6.4 Сведения о нахождении лесного участка в границах особо защитных участков лесов

Согласно данным государственного лесного реестра на проектируемом лесном участке имеются особо защитные участки лесов (ОЗУ): Кв.184 в.12 – Низкополнотные. Особо охраняемые природные территории (ООПТ) отсутствуют.

Ограничения по использованию защитных и эксплуатационных лесов установлены в соответствии с Лесным Кодексом Российской Федерации.

С

11:19:0301001

11:19:0501001

Данные инструментальной съемки

| № Участка | № точек | Расстояние | Румб |
|---|---|---|---|
| 1 | 1 - 2 | 162,42 | СЗ:61°52,87' |
| | 2 - 3 | 8,18 | СЗ:1°28,26' |
| | 3 - 4 | 251,72 | СВ:75°6,2' |
| | 4 - 5 | 7,79 | В:0°0' |
| | 5 - 6 | 5,84 | ЮВ:11°21,41' |
| | 6 - 1 | 260,78 | ЮЗ:75°5,41' |
| 2 | 1 - 2 | 205,75 | СЗ:71°54,61' |
| | 2 - 3 | 44,64 | ЮЗ:79°8,19' |
| | 3 - 4 | 110,41 | СЗ:75°45,91' |
| | 4 - 5 | 9,74 | СВ:12°23,45' |
| | 5 - 6 | 98,53 | ЮВ:74°40,96' |
| | 6 - 7 | 24,18 | В:0°0' |
| | 7 - 8 | 13,74 | СВ:78°0,3' |
| | 8 - 1 | 16,9 | ЮВ:72°31,48' |
| 3 | 1 - 2 | 382,41 | СЗ:80°55,88' |
| | 2 - 3 | 54,43 | СЗ:3°53,24' |
| | 3 - 4 | 7,98 | В:0°0' |
| | 4 - 5 | 15,13 | ЮВ:7°1,4' |
| | 5 - 6 | 1,35 | ЮВ:74°21,45' |
| | 6 - 1 | 39,65 | ЮЗ:10°48,91' |
| 4 | 1 - 2 | 409,88 | ЮЗ:66°50,45' |
| | 2 - 3 | 28,45 | ЮВ:1°28,22' |
| | 3 - 4 | 5,52 | СЗ:8°38,88' |
| | 4 - 1 | 22,98 | СВ:0°14,96' |
| 5 | 1 - 2 | 415,49 | ЮЗ:47°39,3' |
| | 2 - 3 | 8,73 | ЮЗ:5°3,61' |
| | 3 - 4 | 30,77 | СЗ:85°52,05' |
| | 4 - 5 | 29,9 | ЮЗ:87°54,25' |
| | 5 - 6 | 2,81 | СЗ:44°13,65' |
| | 6 - 7 | 0,98 | В:0°0' |
| | 7 - 8 | 4,64 | СВ:0°37,05' |
| | 8 - 9 | 3,93 | ЮВ:85°54,71' |
| | 9 - 10 | 2,24 | СВ:3°50,38' |
| | 10 - 11 | 5,46 | СЗ:86°31,91' |
| | 11 - 12 | 16,66 | СЗ:0°14,44' |
| | 12 - 13 | 7,99 | ЮВ:61°28,42' |
| | 13 - 14 | 10,02 | ЮВ:0°13,72' |
| | 14 - 1 | 56,83 | ЮВ:85°41,97' |
| 6 | 1 - 2 | 398,86 | ЮЗ:45°3,09' |
| | 2 - 3 | 146,17 | ЮВ:82°24,72' |
| | 3 - 4 | 27,34 | СВ:76°32,92' |
| | 4 - 5 | 59,18 | ЮВ:85°39,37' |
| | 5 - 6 | 8,21 | ЮЗ:4°53,47' |
| | 6 - 7 | 231,18 | СЗ:85°46,15' |
| | 7 - 1 | 8,65 | СВ:4°58,45' |
| 7 | 1 - 2 | 272,89 | ЮЗ:0°21,54' |
| | 2 - 3 | 5,22 | ЮВ:9°2,28' |
| | 3 - 4 | 37,24 | ЮЗ:46°48,43' |
| | 4 - 5 | 47,01 | ЮВ:74°29,93' |
| | 5 - 6 | 54,3 | СВ:70°8,3' |
| | 6 - 7 | 1,65 | ЮВ:4°31,13' |
| | 7 - 8 | 22,39 | ЮЗ:67°11,8' |
| | 8 - 9 | 40,22 | ЮЗ:64°25,64' |
| | 9 - 10 | 1,19 | 3:0°0' |
| | 10 - 11 | 56,64 | СЗ:72°24,26' |
| | 11 - 12 | 15,12 | СВ:17°59,44' |
| | 12 - 13 | 27 | СВ:55°54,54' |
| | 13 - 1 | 15,98 | СВ:68°42,93' |
| 8 | 1 - 2 | 303,42 | ЮВ:17°21,09' |
| | 2 - 3 | 299,03 | СВ:70°7,88' |
| | 3 - 4 | 29,16 | СВ:69°59,5' |
| | 4 - 5 | 8,96 | ЮВ:41°21,26' |
| | 5 - 6 | 75,94 | СВ:63°41,06' |
| | 6 - 7 | 15,78 | СВ:70°1,05' |
| | 7 - 8 | 13,3 | СВ:56°11,03' |
| | 8 - 9 | 61,86 | СВ:63°41,17' |
| | 9 - 10 | 5,06 | ЮВ:38°47,46' |
| | 10 - 11 | 72,17 | ЮЗ:57°44,45' |
| | 11 - 12 | 9,53 | ЮЗ:64°20,28' |
| | 12 - 13 | 423,11 | ЮЗ:70°2,77' |
| | 13 - 1 | 12,23 | СВ:1°1,84' |

Данные инструментальной съемки

| № Участка | № точек | Расстояние | Румб |
|---|---|---|---|
| 9 | 1 - 2 | 409,76 | СЗ:78°45,58' |
| | 2 - 3 | 211,34 | ЮЗ:25°48,15' |
| | 3 - 4 | 6,26 | ЮЗ:6°58,39' |
| | 4 - 5 | 7,19 | ЮЗ:29°2,31' |
| | 5 - 6 | 2,24 | ЮЗ:73°42,2' |
| | 6 - 7 | 2,9 | СЗ:16°0,8' |
| | 7 - 8 | 73,83 | СЗ:88°6,83' |
| | 8 - 9 | 16,16 | ЮВ:15°8,26' |
| | 9 - 10 | 13,13 | ЮЗ:73°39,91' |
| | 10 - 11 | 7,68 | СЗ:55°14,8' |
| | 11 - 12 | 11,69 | СВ:68°8,84' |
| | 12 - 13 | 35,21 | СЗ:21°51,59' |
| | 13 - 14 | 298,89 | СЗ:14°24,23' |
| | 14 - 15 | 8,02 | СВ:69°3,22' |
| | 15 - 16 | 89,16 | ЮВ:14°34,23' |
| | 16 - 17 | 1,43 | СВ:73°20,63' |
| | 17 - 18 | 2,24 | ЮВ:17°8,17' |
| | 18 - 19 | 1,53 | ЮЗ:73°54,06' |
| | 19 - 20 | 55,39 | ЮВ:14°18,56' |
| | 20 - 21 | 3,96 | СВ:79°12,66' |
| | 21 - 22 | 2,23 | ЮВ:16°40,69' |
| | 22 - 23 | 4,15 | ЮЗ:62°46,05' |
| | 23 - 24 | 53,84 | ЮВ:14°20,74' |
| | 24 - 25 | 6,5 | СВ:83°38,42' |
| | 25 - 26 | 2,24 | ЮВ:16°52,12' |
| | 26 - 27 | 6,64 | ЮЗ:64°50,37' |
| | 27 - 28 | 52,54 | ЮВ:14°22,23' |
| | 28 - 29 | 9,09 | СВ:87°18,73' |
| | 29 - 30 | 2,42 | ЮВ:16°33,98' |
| | 30 - 31 | 9,39 | ЮЗ:58°25,6' |
| | 31 - 32 | 44,61 | ЮВ:14°21,29' |
| | 32 - 33 | 4,83 | ЮВ:50°44,64' |
| | 33 - 34 | 68,71 | ЮВ:87°48,84' |
| | 34 - 35 | 6,86 | СВ:63°42,12' |
| | 35 - 36 | 214,01 | СВ:25°49,36' |
| | 36 - 1 | 8 | ЮВ:64°9,48' |
| 10 | 1 - 2 | 538,58 | СЗ:45°50,81' |
| | 2 - 3 | 15,31 | ЮЗ:75°10,19' |
| | 3 - 4 | 222,35 | ЮЗ:60°12,7' |
| | 4 - 5 | 3,67 | СЗ:37°36,91' |
| | 5 - 6 | 7,9 | СВ:63°39,8' |
| | 6 - 7 | 7,52 | СЗ:9°20,2' |
| | 7 - 8 | 214,02 | СВ:59°44,11' |
| | 8 - 9 | 7,66 | СВ:76°14,09' |
| | 9 - 1 | 14,99 | ЮВ:52°17,83' |
| 11 | 1 - 2 | 496,62 | СЗ:36°31,37' |
| | 2 - 3 | 0,4 | ЮЗ:77°9,69' |
| | 3 - 4 | 4,46 | СЗ:67°9' |
| | 4 - 5 | 63,97 | ЮЗ:77°41,6' |
| | 5 - 6 | 7,41 | СЗ:52°15,75' |
| | 6 - 7 | 73,81 | СВ:76°19,96' |
| | 7 - 1 | 10,01 | ЮВ:6°32,36' |
| 12 | 1 - 2 | 489,48 | СЗ:34°19,58' |
| | 2 - 3 | 9,62 | СЗ:6°30,35' |
| | 3 - 4 | 41,92 | СВ:76°18,92' |
| | 4 - 5 | 7,24 | СВ:46°8,2' |
| | 5 - 6 | 283,72 | СВ:11°57,04' |
| | 6 - 7 | 442,83 | В:0°0' |
| | 7 - 8 | 2,5 | СЗ:0°13,75' |
| | 8 - 9 | 2,23 | В:0°0' |
| | 9 - 10 | 2,53 | ЮВ:0°27,18' |
| | 10 - 11 | 47,13 | СВ:80°6,76' |
| | 11 - 12 | 8,33 | ЮЗ:3°9,94' |
| | 12 - 13 | 69,69 | ЮЗ:80°16,93' |
| | 13 - 14 | 387,94 | 3:0°0' |
| | 14 - 15 | 26,38 | СЗ:87°46,13' |
| | 15 - 16 | 41,29 | ЮЗ:9°10,19' |
| | 16 - 17 | 120,93 | ЮЗ:15°21,53' |
| | 17 - 18 | 10,53 | ЮЗ:11°36,88' |
| | 18 - 19 | 28,7 | ЮЗ:8°44,28' |
| | 19 - 20 | 75,2 | ЮЗ:10°1,93' |
| | 20 - 21 | 11,61 | ЮЗ:40°22,18' |
| | 21 - 1 | 47,48 | ЮЗ:75°16,33' |
| 13 | 1 - 2 | 791,27 | СВ:25°1,56' |
| | 2 - 3 | 149,86 | СВ:80°6,2' |
| | 3 - 4 | 8,63 | ЮВ:5°15,14' |
| | 4 - 5 | 113,57 | ЮЗ:80°16,86' |
| | 5 - 6 | 22,87 | СЗ:86°36,65' |
| | 6 - 7 | 2,25 | СЗ:10°14,42' |
| | 7 - 8 | 2,23 | ЮЗ:80°35,47' |
| | 8 - 9 | 1,72 | ЮВ:10°2,69' |
| | 9 - 1 | 11,38 | СЗ:86°36,16' |
| 14 | 1 - 2 | 905,97 | СВ:35°9,12' |
| | 2 - 3 | 8,73 | СЗ:13°51,08' |
| | 3 - 4 | 111,39 | СВ:80°5,76' |
| | 4 - 5 | 5,22 | ЮВ:8°22,3' |
| | 5 - 6 | 4,01 | ЮЗ:8°27,65' |
| | 6 - 1 | 109,38 | ЮЗ:80°16,84' |
| 15 | 1 - 2 | 774,61 | СВ:48°30,08' |
| | 2 - 3 | 1,88 | СВ:3°57,91' |
| | 3 - 4 | 42,24 | ЮВ:69°10,39' |
| | 4 - 5 | 8,61 | ЮВ:6°28,12' |
| | 5 - 1 | 46,02 | СЗ:61°51,55' |

Условные обозначения:

11:19:1001001 – Граница и номер кадастрового квартала;

– Граница пгт."Нижний Одес";

Граница и обозначение образуемого участка из земель лесного фонда ГУ "Сосногорское лесничество"

– под демонтаж объекта;

– привязка лесного участка

Взам. инв.N

Подпись и дата

Инв.N подл.

Формат А3

## *6.7 Обоснование принятых в проекте решений по формируемым земельным участкам (частям земельных участков)*

Выбор трасс трубопроводов выполнен из условия минимизации нанесения ущерба окружающей природной среде и обеспечения высокой надежности и безаварийности в период эксплуатации. Максимально использовалась возможность размещения трасс вне водоохранных зон, на заболоченных участках и землях с менее ценными породами деревьев. При этом учитывались инженерно-геологические условия района строительства, применяемые методы производства строительно-монтажных работ.

Границы земельных участков сформированы на основе сведений государственного кадастра недвижимости (кадастровые планы территории кварталов 11:19:1001001, 11:19:1001002, 11:19:0301001, 11:19:0501001).

При формировании границ образуемых участков также были учтены границы ранее отведенных земельных участков, находящихся в аренде ООО «ЛУКОЙЛ-Коми» согласно договорам аренды.

# МАТЕРИАЛЫ ПО ОБОСНОВАНИЮ ПРОЕКТА МЕЖЕВАНИЯ ТЕРРИТОРИИ

## РАЗДЕЛ 7 МАТЕРИАЛЫ ПО ОБОСНОВАНИЮ ПРОЕКТА МЕЖЕВАНИЯ ТЕРРИТОРИИ. ГРАФИЧЕСКАЯ ЧАСТЬ

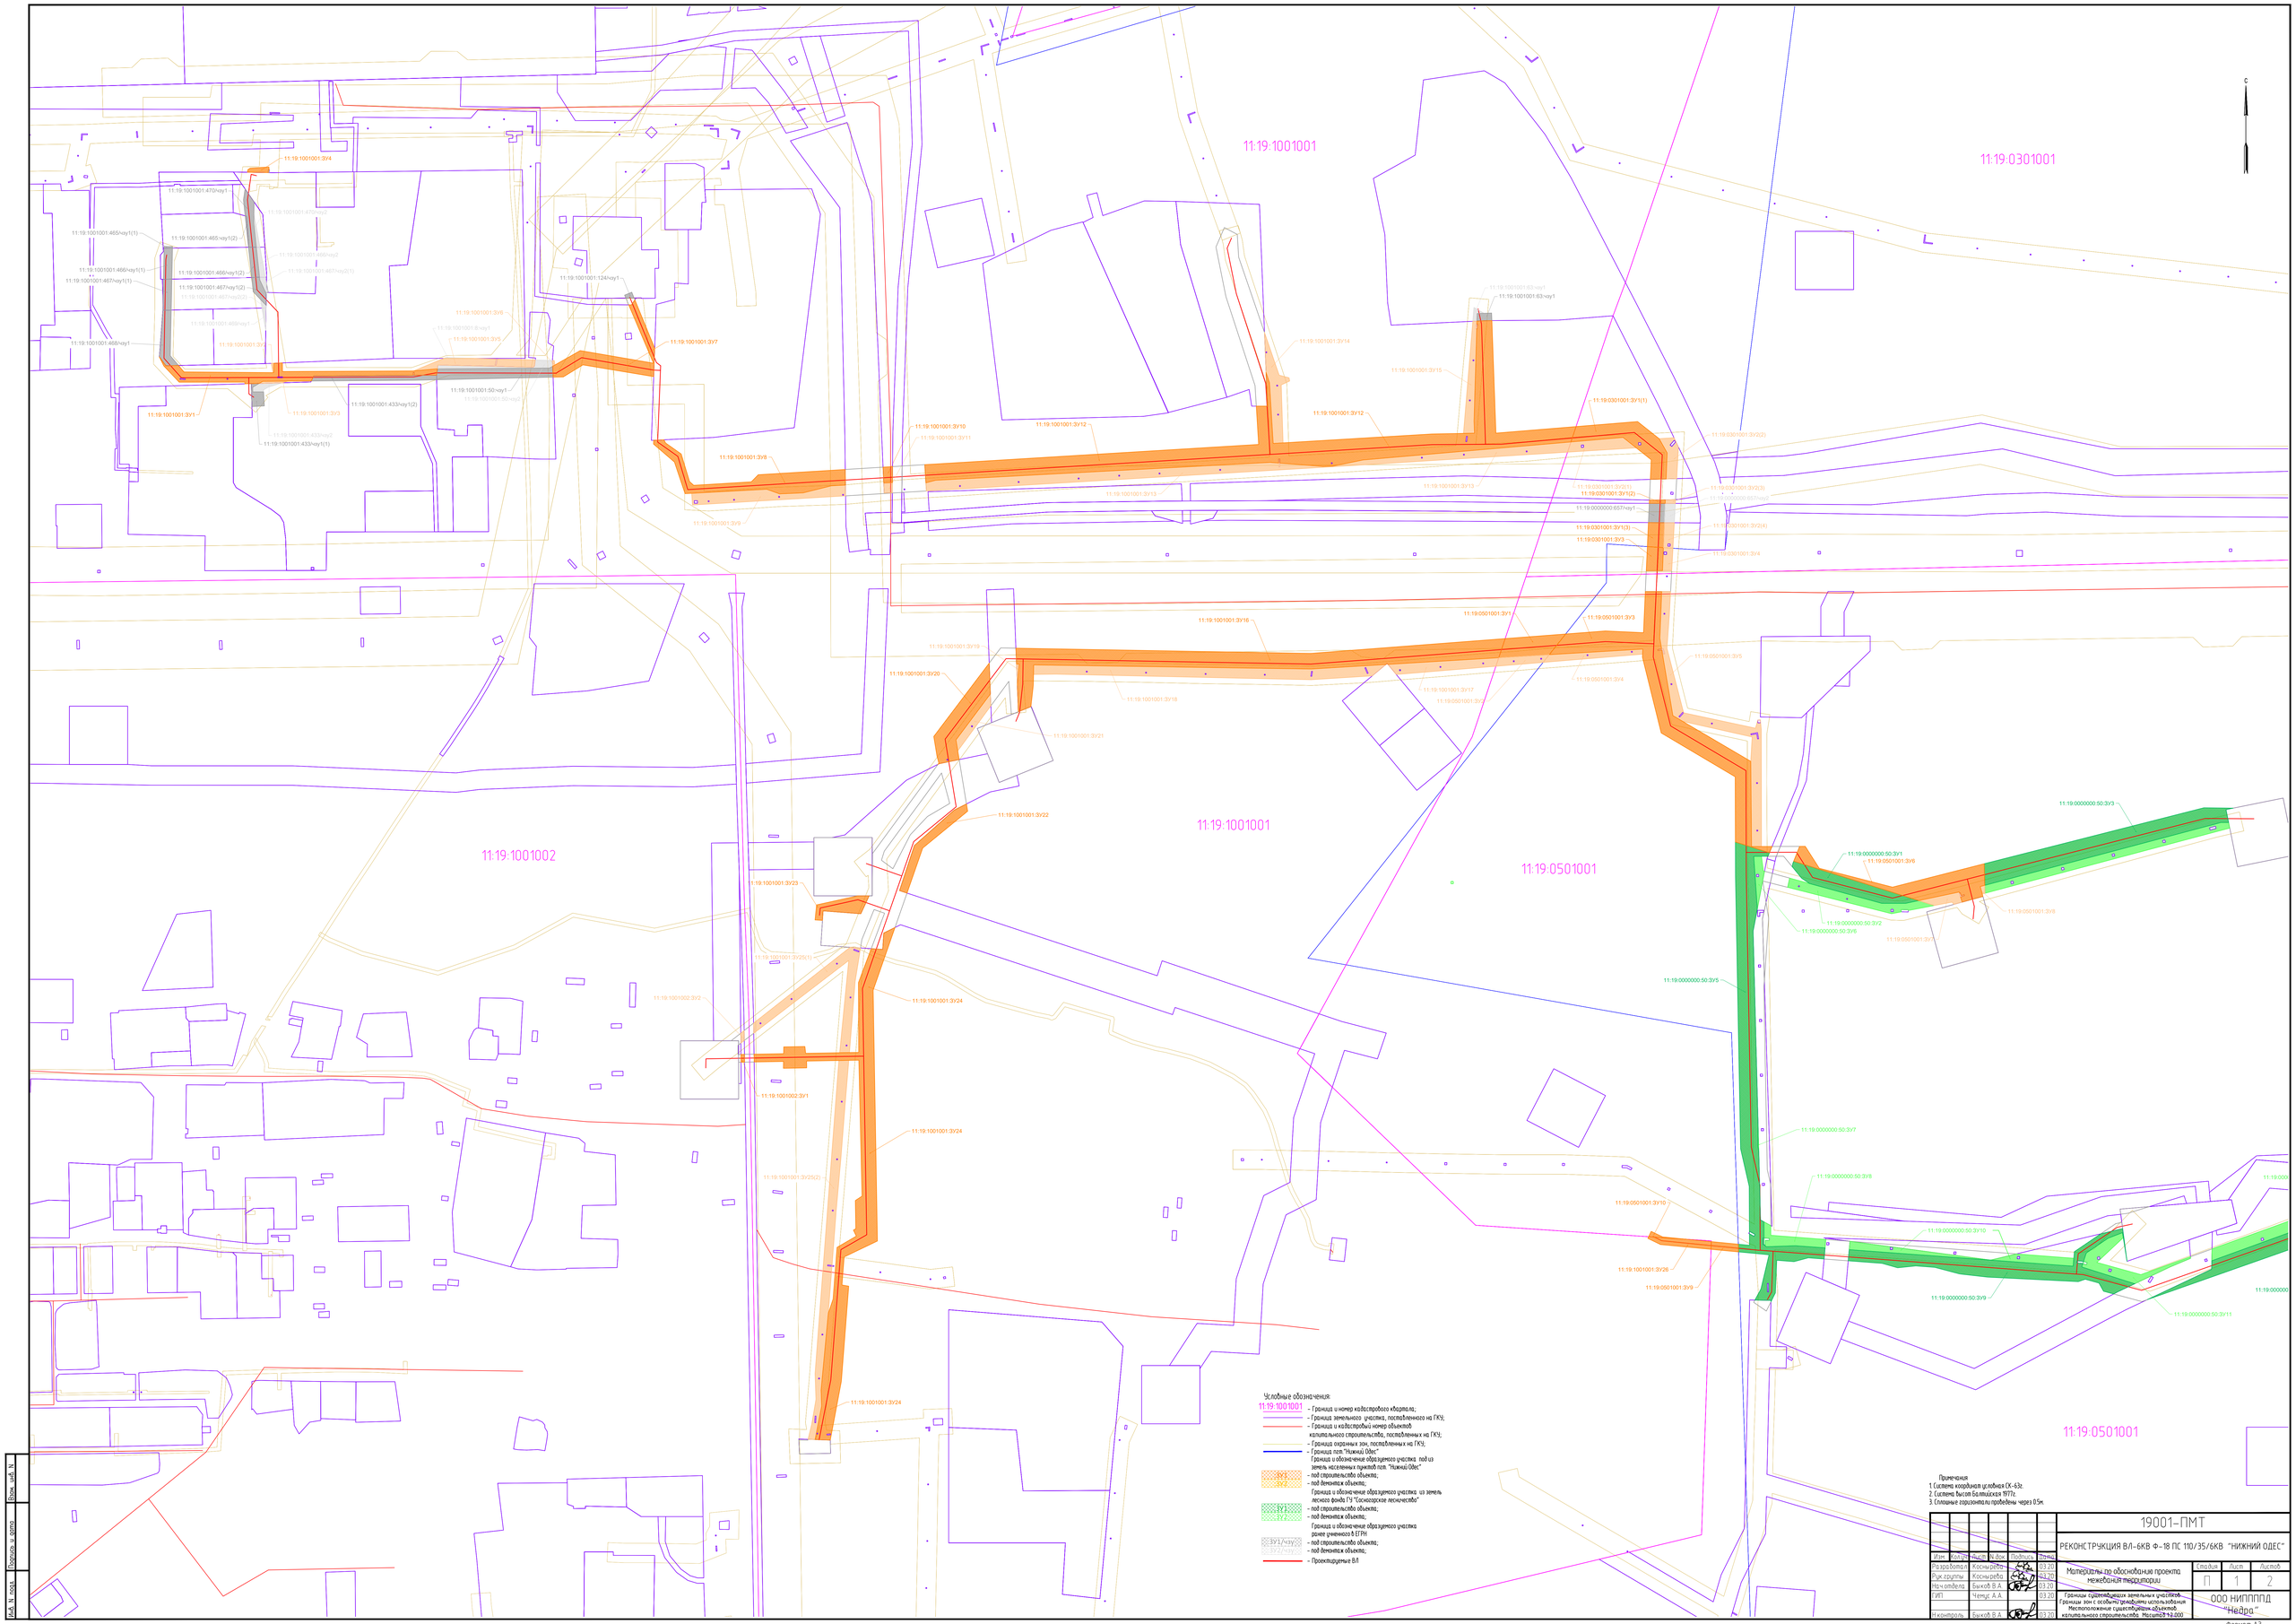
11:19:1001001
11:19:0301001
11:19:1001002
11:19:0501001
11:19:1001001:3У4
11:19:1001001:470/чау1
11:19:1001001:470/чау2
11:19:1001001:465/чау1(1)
11:19:1001001:465/чау1(2)
11:19:1001001:466/чау2
11:19:1001001:466/чау1(1)
11:19:1001001:466/чау1(2)
11:19:1001001:467/чау1(1)
11:19:1001001:467/чау1(2)
11:19:1001001:467/чау2(1)
11:19:1001001:467/чау2(2)
11:19:1001001:465/чау1
11:19:1001001:468/чау1
11:19:1001001:3У1
11:19:1001001:3У2
11:19:1001001:3У3
11:19:1001001:433/чау1(1)
11:19:1001001:433/чау1(2)
11:19:1001001:433/чау2
11:19:1001001:124/чау1
11:19:1001001:3У6
11:19:1001001:8/чау1
11:19:1001001:3У5
11:19:1001001:3У7
11:19:1001001:50/чау1
11:19:1001001:50/чау2
11:19:1001001:3У8
11:19:1001001:3У9
11:19:1001001:3У10
11:19:1001001:3У11
11:19:1001001:3У12
11:19:1001001:3У13
11:19:1001001:3У14
11:19:1001001:3У15
11:19:1001001:63/чау1
11:19:0301001:3У1(1)
11:19:0301001:3У2(2)
11:19:0301001:3У2(1)
11:19:0301001:3У1(2)
11:19:0000000:657/чау1
11:19:0301001:3У2(3)
11:19:0301001:3У2(4)
11:19:0301001:3У1(3)
11:19:0301001:3У3
11:19:0301001:3У4
11:19:1001001:3У16
11:19:0501001:3У1
11:19:0501001:3У3
11:19:1001001:3У19
11:19:1001001:3У20
11:19:1001001:3У18
11:19:1001001:3У17
11:19:0501001:3У2
11:19:0501001:3У5
11:19:0501001:3У4
11:19:1001001:3У21
11:19:1001001:3У22
11:19:1001001:3У23
11:19:1001001:3У25(1)
11:19:1001002:3У2
11:19:1001001:3У24
11:19:1001002:3У1
11:19:1001001:3У25(2)
11:19:0000000:50:3У3
11:19:0000000:50:3У1
11:19:0501001:3У6
11:19:0000000:50:3У2
11:19:0000000:50:3У6
11:19:0501001:3У7
11:19:0501001:3У8
11:19:0000000:50:3У5
11:19:0000000:50:3У7
11:19:0000000:50:3У8
11:19:0501001:3У10
11:19:0000000:50:3У10
11:19:1001001:3У26
11:19:0501001:3У9
11:19:0000000:50:3У9
11:19:0000000:50:3У11
11:19:0000
Условные обозначения:
11:19:1001001 – Граница и номер кадастрового квартала;
– Граница земельного участка, поставленного на ГКУ;
– Граница и кадастровый номер объектов капитального строительства, поставленных на ГКУ;
– Граница охранных зон, поставленных на ГКУ;
– Граница пол."Нижний Одес"
Граница и обозначение образуемого участка под из земель населенных пунктов пол. "Нижний Одес"
ЗУ1 – под строительство объекта;
ЗУ1/1 – под демонтаж объекта;
Граница и обозначение образуемого участка из земель лесного фонда ГУ "Сосногорское лесничество"
ЗУ2 – под строительство объекта;
ЗУ2/1 – под демонтаж объекта;
Граница и обозначение образуемого участка ранее учтенного в ЕГРН
ЗУ1(чзу) – под строительство объекта;
ЗУ2(чзу) – под демонтаж объекта;
– Проектируемые ВЛ
Примечания
1. Система координат условная СК-63г.
2. Система высот Балтийская 1977г.
3. Сплошные горизонтали проведены через 0.5м.
19001-ПМТ
РЕКОНСТРУКЦИЯ ВЛ-6КВ Ф-18 ПС 110/35/6КВ "НИЖНИЙ ОДЕС"
Изм. Кол.уч. Лист № док. Подпись Дата
Разработал Косницева 03.20
Рук.группы Косницева 03.20
Нач.отдела Быков В.А. 03.20
ГИП Чепус А.А. 03.20
Н.контроль Быков В.А. 03.20
Материалы по обоснованию проекта межевания территории
Стадия П | Лист 1 | Листов 2
Границы существующих земельных участков. Границы зон с особыми условиями использования территорий. Местоположение существующих объектов капитального строительства. Масштаб 1:2 000
ООО НИПППМД "Недра"
Инв.№ подл. | Подпись и дата | Взам.инв.№
Формат А3

Условные обозначения:

11:19:1001001 – Границы и номер кадастрового квартала;
– Граница земельного участка, поставленного на ГКУ;
– Границы и кадастровый номер объектов капитального строительства, поставленных на ГКУ;
– Границы охранных зон, поставленных на ГКУ;
– Границы пол."Нижний Одес"
Границы и обозначение образуемого участка под из земель населенных пунктов пол. "Нижний Одес"
ЗУ1 – под строительство объекта;
ЗУ2 – под демонтаж объекта;
Границы и обозначение образуемого участка из земель лесного фонда ГУ "Сосногорское лесничество"
ЗУ1(чзу) – под строительство объекта;
ЗУ2(чзу) – под демонтаж объекта;
Границы и обозначение образуемого участка ранее учтенного в ЕГРН
ЗУ1/чзу – под строительство объекта;
ЗУ2/чзу – под демонтаж объекта;
– Проектируемые ВЛ

| Изм. | Кол.уч. | Лист | N док. | Подпись | Дата | Границы существующих земельных участков. Границы зон с особыми условиями использования. Местоположение существующих объектов капитального строительства. Масштаб 1:2 000 | Лист 2 |
|---|---|---|---|---|---|---|---|

Инв. № подл. | Подпись и дата | Взам. инв. №

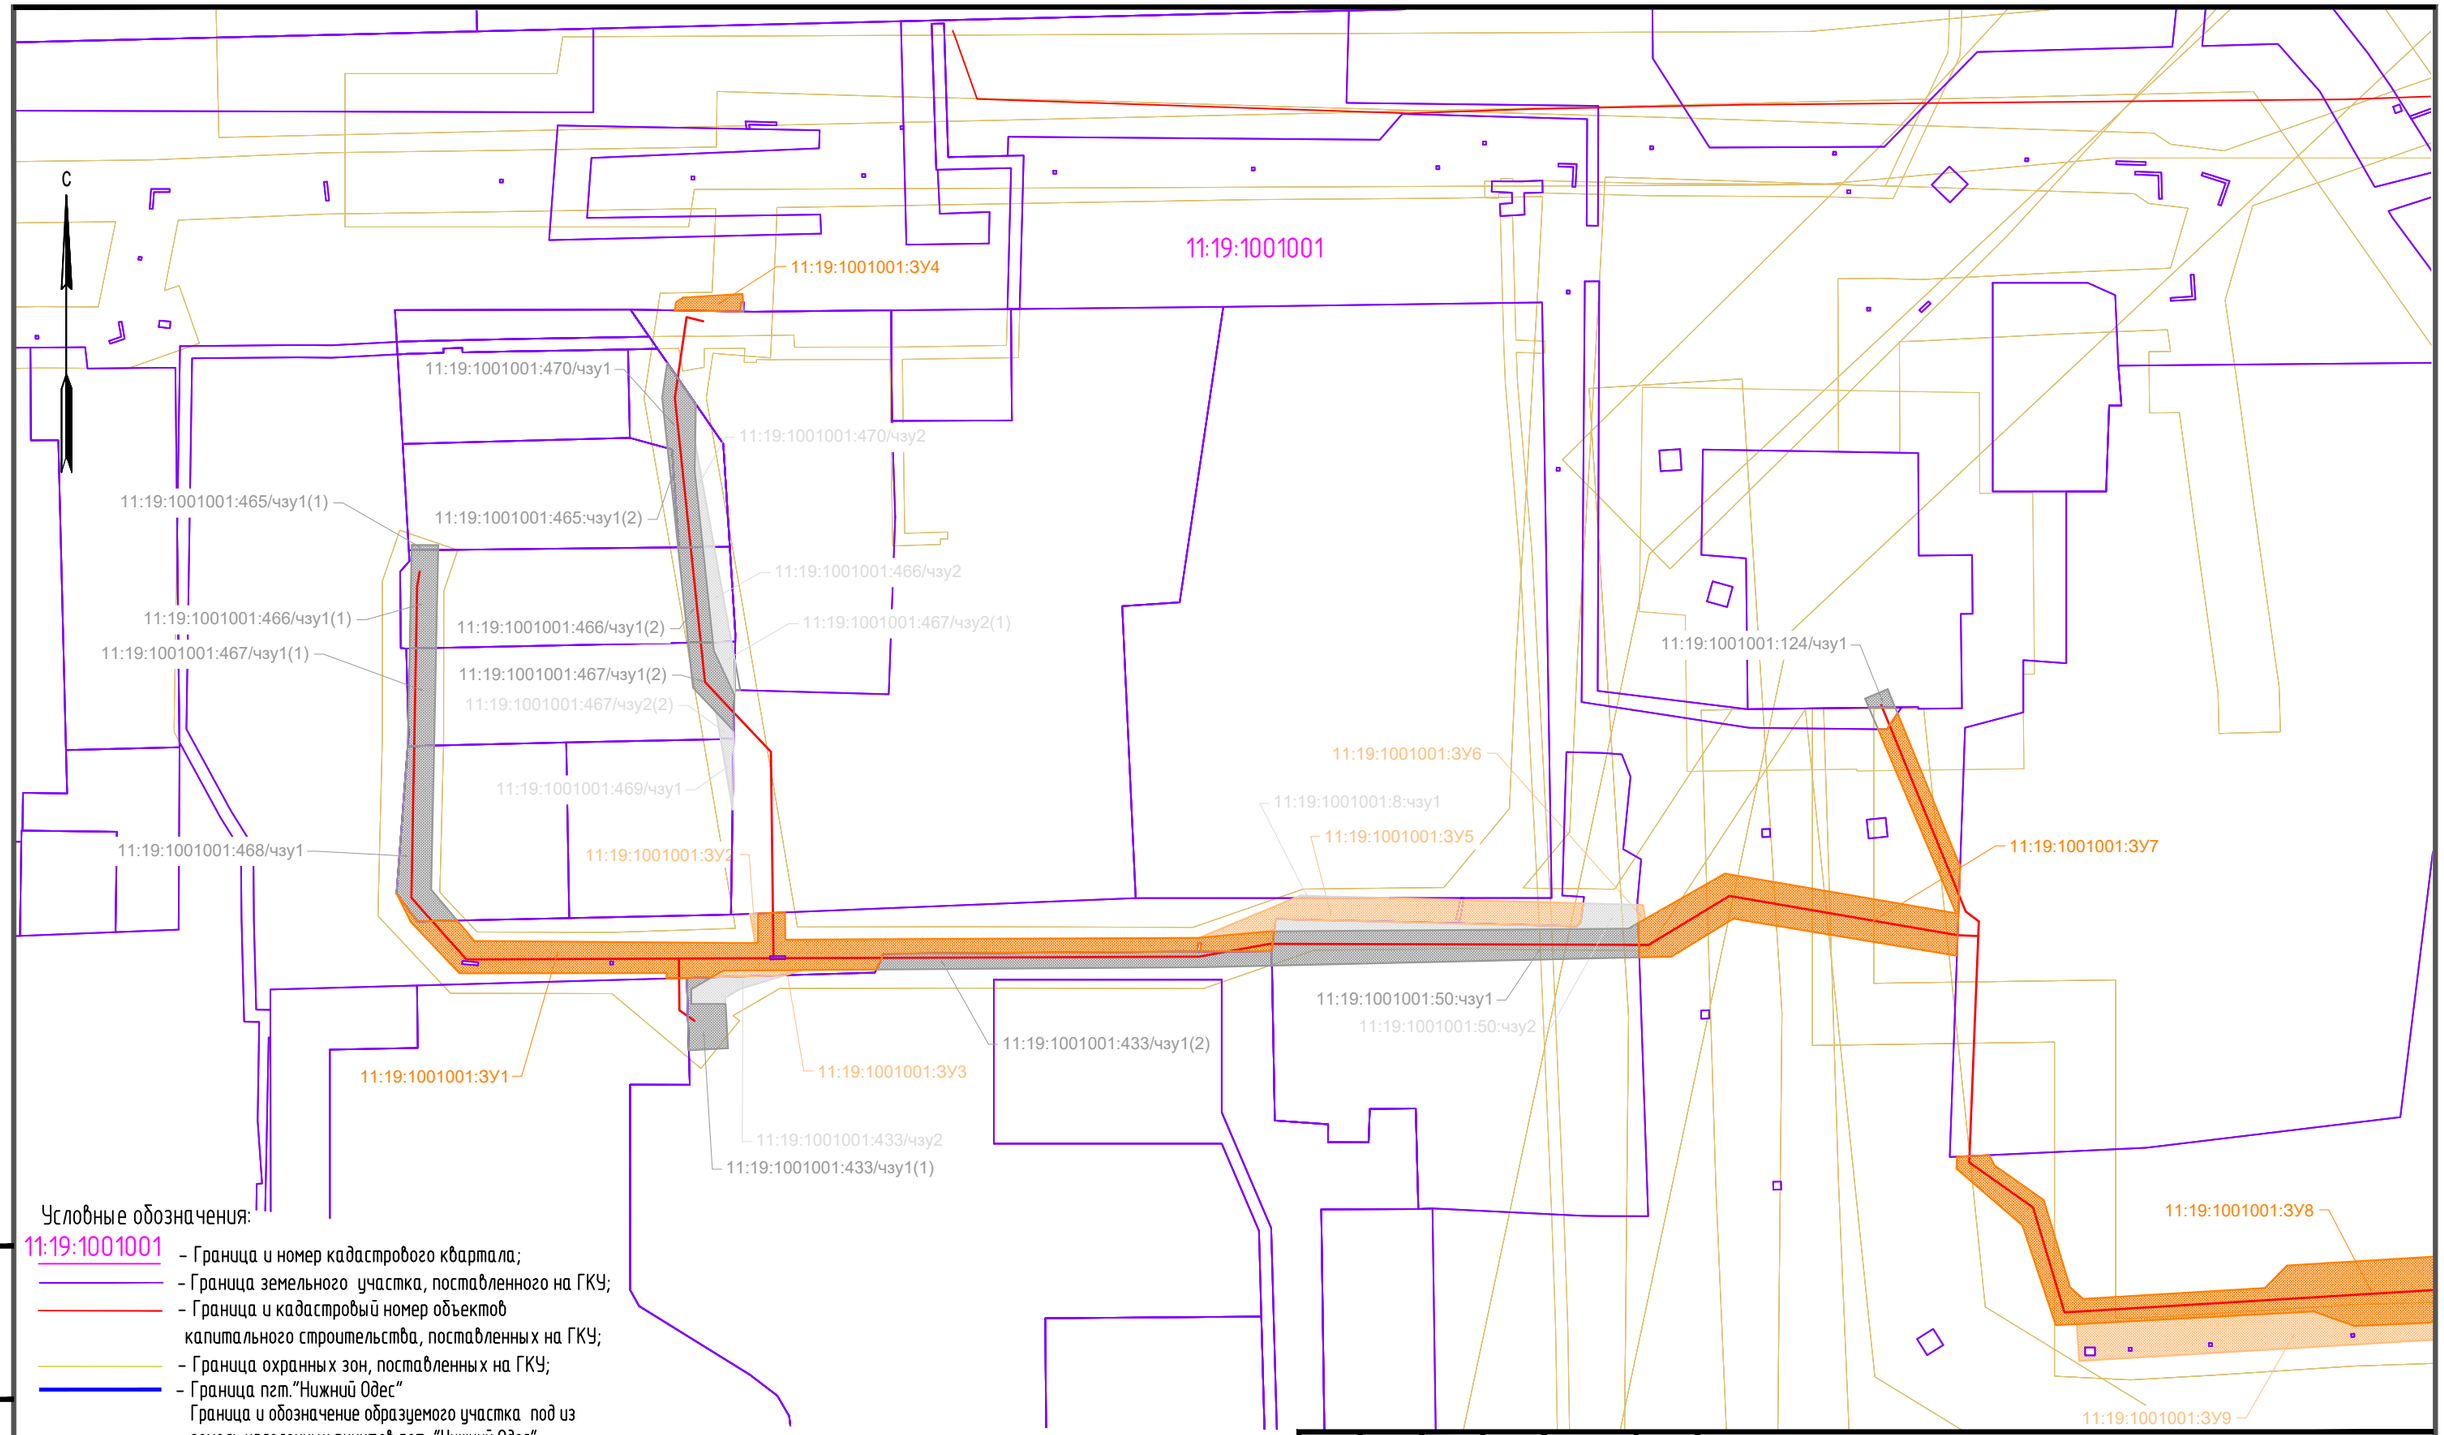


Условные обозначения:

11:19:1001001 – Граница и номер кадастрового квартала;

– Граница земельного участка, поставленного на ГКУ;

– Граница и кадастровый номер объектов капитального строительства, поставленных на ГКУ;

– Граница охранных зон, поставленных на ГКУ;

– Граница пгт."Нижний Одес"

Граница и обозначение образуемого участка под из земель населенных пунктов пгт. "Нижний Одес"

ЗУ1 – под строительство объекта;

ЗУ2 – под демонтаж объекта;

Граница и обозначение образуемого участка из земель лесного фонда ГУ "Сосногорское лесничество"

ЗУ1 – под строительство объекта;

ЗУ2 – под демонтаж объекта;

Граница и обозначение образуемого участка ранее учненного в ЕГРН

ЗУ1/чзу – под строительство объекта;

ЗУ2/чзу – под демонтаж объекта;

– Проектируемые ВЛ

Схема расположения листов

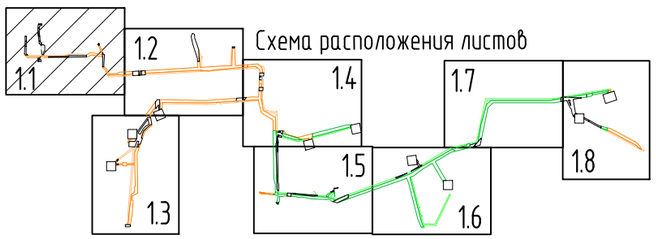


| Изм. | Кол.уч | Лист | N док. | Подпись | Дата |
|---|---|---|---|---|---|
| Разработал | | Коснырева | | | 03.20 |
| Рук.группы | | Коснырева | | | 03.20 |
| Нач.отдела | | Быков В.А. | | | 03.20 |
| ГИП | | Чемус А.А. | | | 03.20 |
| Н.контроль | | Быков В.А. | | | 03.20 |

19001-ПМТ

РЕКОНСТРУКЦИЯ ВЛ-6КВ Ф-18 ПС 110/35/6КВ "НИЖНИЙ ОДЕС"

Материалы по обоснованию проекта межевания территории

| Стадия | Лист | Листов |
|---|---|---|
| П | 1.1 | 8 |

Границы существующих земельных участков
Границы зон с особыми условиями использования
Местоположение существующих объектов капитального строительства Масштаб 1:2 000

ООО НИППППД "Недра"

Взам. инв.N

Подпись и дата

Инв.N подл.

Формат А3

Условные обозначения:

11:19:1001001 – Граница и номер кадастрового квартала;

– Граница земельного участка, поставленного на ГКУ;

– Граница и кадастровый номер объектов капитального строительства, поставленных на ГКУ;

– Граница охранных зон, поставленных на ГКУ;

– Граница пгт."Нижний Одес"

Граница и обозначение образуемого участка под из земель населенных пунктов пгт. "Нижний Одес"

ЗУ1 – под строительство объекта;

ЗУ2 – под демонтаж объекта;

Граница и обозначение образуемого участка из земель лесного фонда ГУ "Сосногорское лесничество"

ЗУ1 – под строительство объекта;

ЗУ2 – под демонтаж объекта;

Граница и обозначение образуемого участка ранее учненного в ЕГРН

ЗУ1/чзу – под строительство объекта;

ЗУ2/чзу – под демонтаж объекта;

– Проектируемые ВЛ

Схема расположения листов

1.1 1.2 1.3 1.4 1.5 1.6 1.7 1.8

11:19:1001001

11:19:1001001:63:чзу1

11:19:1001001:63:чзу1

11:19:1001001:ЗУ14

11:19:1001001:ЗУ15

11:19:1001001:ЗУ12

11:19:1001001:ЗУ10

11:19:1001001:ЗУ11

11:19:1001001:ЗУ12

11:19:1001001:ЗУ13

11:19:1001001:ЗУ13

С

11:19:0501001:ЗУ1

11:19:1001001:ЗУ16

11:19:1001001:ЗУ19

11:19:1001001:ЗУ20

11:19:1001001:ЗУ18

11:19:1001001:ЗУ17

11:19:0501001:ЗУ2

11:19:1001001:ЗУ21

Взам. инв.N

Подпись и дата

Инв.N подл.

| Изм. | Кол.уч. | Лист | N док. | Подпись | Дата |
|---|---|---|---|---|---|

Границы существующих земельных участков
Границы зон с особыми условиями использования
Местоположение существующих объектов капитального строительства
Масштаб 1:2 000

Лист 1.2

Формат А3

| Инв.N подл. | Подпись и дата | Взам. инв.N |
|---|---|---|
| | | |

С

11:19:1001002

11:19:1001002:ЗУ2

11:19:1001002:ЗУ1

11:19:1001001:ЗУ23

11:19:1001001:ЗУ25(1)

11:19:1001001:ЗУ22

11:19:1001001:ЗУ24

11:19:1001001

11:19:1001001:ЗУ24

11:19:1001001:ЗУ25(2)

11:19:1001001:ЗУ24

Схема расположения листов

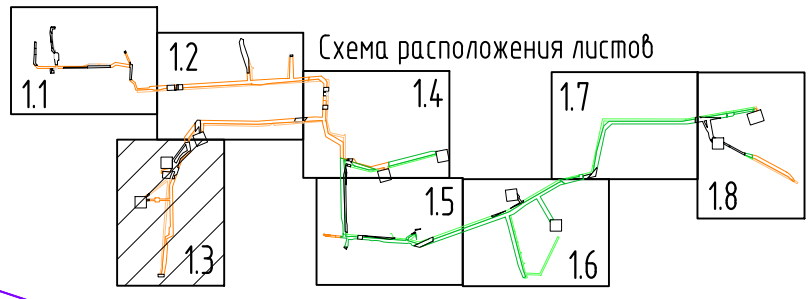


Условные обозначения:

11:19:1001001 – Граница и номер кадастрового квартала;

– Граница земельного участка, поставленного на ГКУ;

– Граница и кадастровый номер объектов капитального строительства, поставленных на ГКУ;

– Граница охранных зон, поставленных на ГКУ;

– Граница пгт."Нижний Одес"

Граница и обозначение образуемого участка под из земель населенных пунктов пгт. "Нижний Одес"

:ЗУ1 – под строительство объекта;

:ЗУ2 – под демонтаж объекта;

Граница и обозначение образуемого участка из земель лесного фонда ГУ "Сосногорское лесничество"

:ЗУ1 – под строительство объекта;

:ЗУ2 – под демонтаж объекта;

Граница и обозначение образуемого участка ранее учненного в ЕГРН

:ЗУ1/чзу – под строительство объекта;

:ЗУ2/чзу – под демонтаж объекта;

– Проектируемые ВЛ

| Изм. | Кол.уч. | Лист | N док. | Подпись | Дата |
|---|---|---|---|---|---|

Границы существующих земельных участков
Границы зон с особыми условиями использования
Местоположение существующих объектов капитального строительства
Масштаб 1:2 000

Лист 1.3

Формат А3

11:19:0301001:ЗУ1(1)
11:19:0301001:ЗУ2(2)
11:19:0301001:ЗУ2(1)
11:19:0301001:ЗУ1(2)
11:19:0301001:ЗУ2(3)
11:19:0000000:657/чзу2
11:19:0000000:657/чзу1
11:19:0301001:ЗУ1(3)
11:19:0301001:ЗУ2(4)
11:19:0301001:ЗУ3
11:19:0301001:ЗУ4
11:19:0301001
11:19:0501001:ЗУ3
11:19:0501001:ЗУ5
11:19:0501001:ЗУ4
11:19:0501001
С
11:19:0000000:50:ЗУ3
11:19:0000000:50:ЗУ1
11:19:0501001:ЗУ6
11:19:0000000:50:ЗУ2
11:19:0000000:50:ЗУ6
11:19:0501001:ЗУ7
11:19:0501001:ЗУ8

Условные обозначения:

11:19:1001001 – Граница и номер кадастрового квартала;
– Граница земельного участка, поставленного на ГКУ;
– Граница и кадастровый номер объектов капитального строительства, поставленных на ГКУ;
– Граница охранных зон, поставленных на ГКУ;
– Граница пгт."Нижний Одес"
Граница и обозначение образуемого участка под из земель населенных пунктов пгт. "Нижний Одес"
:ЗУ1 – под строительство объекта;
:ЗУ2 – под демонтаж объекта;
Граница и обозначение образуемого участка из земель лесного фонда ГУ "Сосногорское лесничество"
:ЗУ1 – под строительство объекта;
:ЗУ2 – под демонтаж объекта;
Граница и обозначение образуемого участка ранее учтенного в ЕГРН
:ЗУ1/чзу – под строительство объекта;
:ЗУ2/чзу – под демонтаж объекта;
– Проектируемые ВЛ

Схема расположения листов

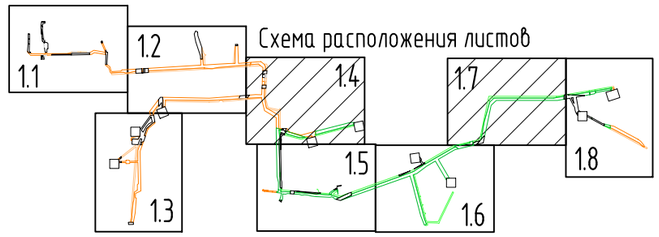


Взам. инв.N
Подпись и дата
Инв.N подл.

| Изм. | Кол.уч. | Лист | N док. | Подпись | Дата |
|---|---|---|---|---|---|

Границы существующих земельных участков
Границы зон с особыми условиями использования
Местоположение существующих объектов капитального строительства
Масштаб 1:2 000

Лист 1.4

Формат А3

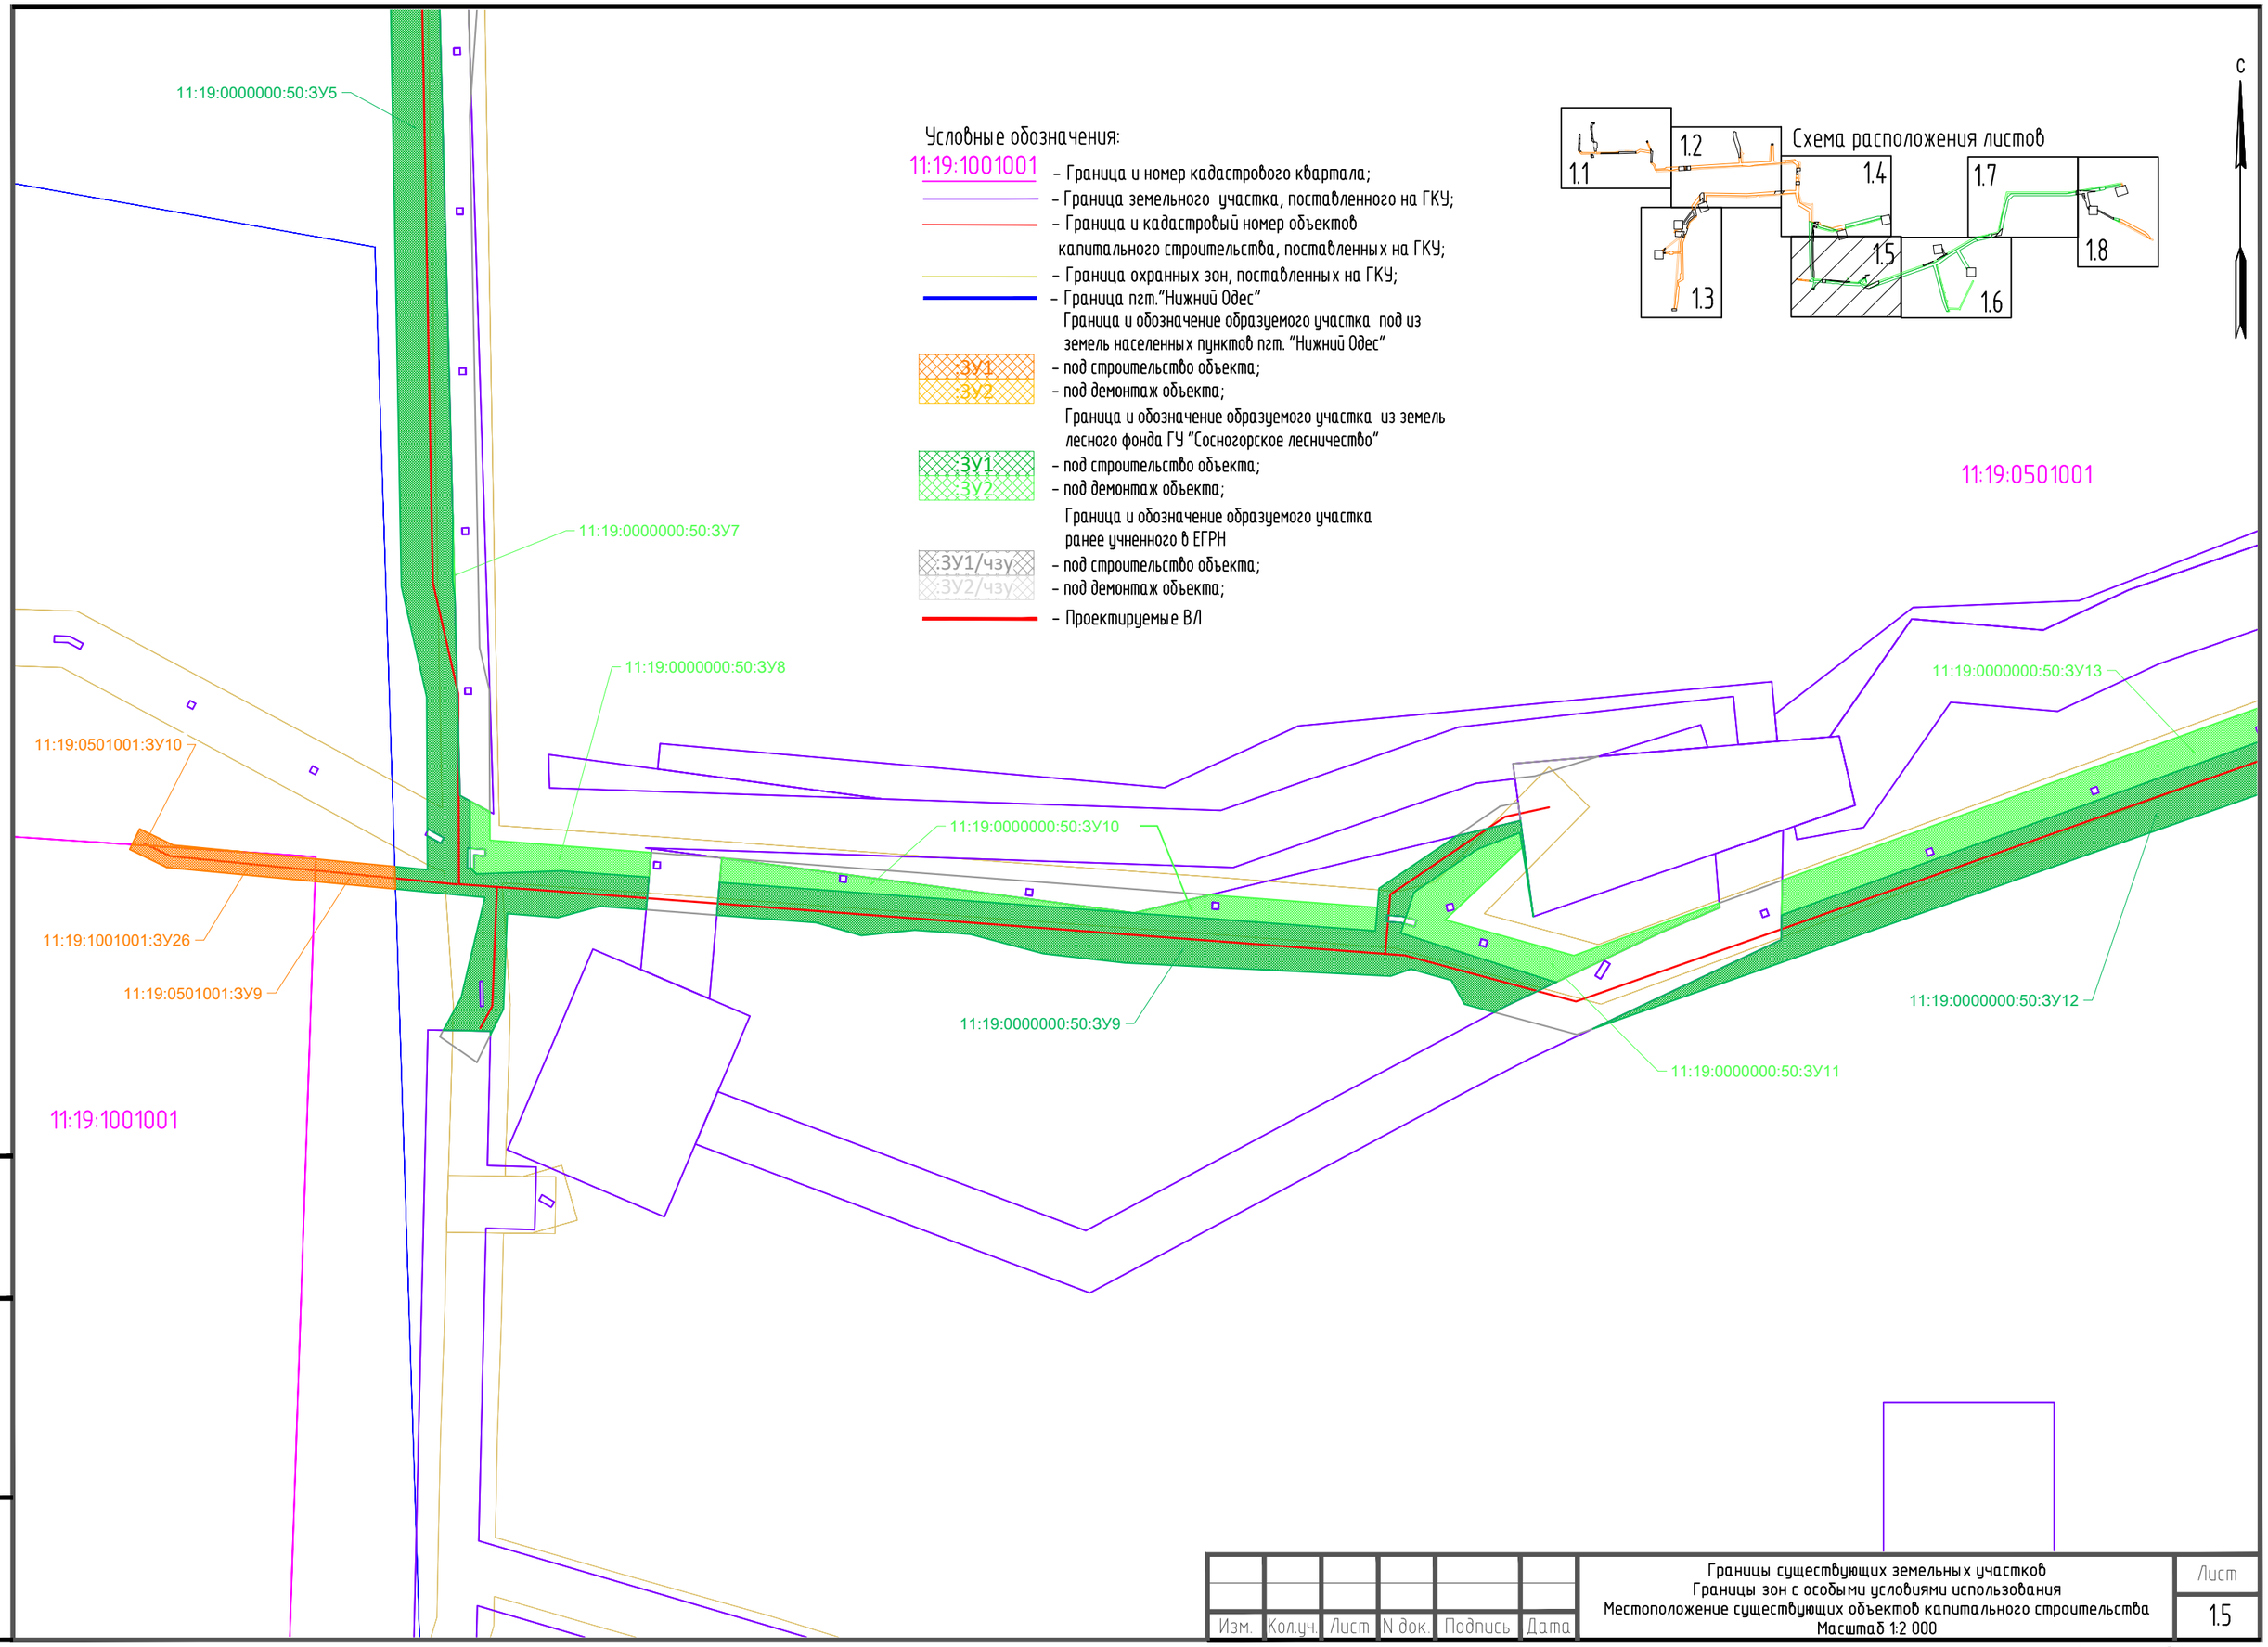


Взам. инв.N

Подпись и дата

Инв.N подл.

| Изм. | Кол.уч. | Лист | N док. | Подпись | Дата | Границы существующих земельных участков<br>Границы зон с особыми условиями использования<br>Местоположение существующих объектов капитального строительства<br>Масштаб 1:2 000 | Лист<br>1.5 |
|---|---|---|---|---|---|---|---|

Формат А3

С

11:19:0000000:50:ЗУ15

11:19:0000000:50:ЗУ17

11:19:0000000:50:ЗУ12

11:19:0000000:50:ЗУ13

11:19:0000000:50:ЗУ12

11:19:0000000:50:ЗУ14

11:19:0501001

Схема расположения листов

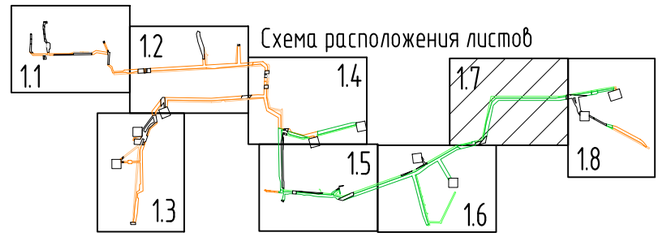


11:19:0000000:50:ЗУ12

11:19:0000000:50:ЗУ14

Условные обозначения:

11:19:1001001 – Граница и номер кадастрового квартала;

– Граница земельного участка, поставленного на ГКУ;

– Граница и кадастровый номер объектов капитального строительства, поставленных на ГКУ;

– Граница охранных зон, поставленных на ГКУ;

– Граница пгт."Нижний Одес"

Граница и обозначение образуемого участка под из земель населенных пунктов пгт. "Нижний Одес"

:ЗУ1 – под строительство объекта;

:ЗУ2 – под демонтаж объекта;

Граница и обозначение образуемого участка из земель лесного фонда ГУ "Сосногорское лесничество"

:ЗУ1 – под строительство объекта;

:ЗУ2 – под демонтаж объекта;

Граница и обозначение образуемого участка ранее учтенного в ЕГРН

:ЗУ1/чзу – под строительство объекта;

:ЗУ2/чзу – под демонтаж объекта;

– Проектируемые ВЛ

Взам. инв.N

Подпись и дата

Инв.N подл.

| Изм. | Кол.уч. | Лист | N док. | Подпись | Дата |
|---|---|---|---|---|---|

Границы существующих земельных участков
Границы зон с особыми условиями использования
Местоположение существующих объектов капитального строительства
Масштаб 1:2 000

Лист 1.6

Формат А3

С

11:19:0301001

11:19:0501001

Схема расположения листов

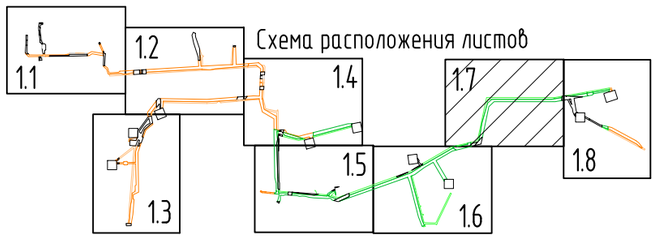


11:19:0000000:50:ЗУ18

11:19:0000000:50:ЗУ19

11:19:0000000:50:ЗУ18

11:19:0000000:50:ЗУ19

11:19:0000000:50:ЗУ18

11:19:0000000:50:ЗУ16

Условные обозначения:

11:19:1001001 – Граница и номер кадастрового квартала;

– Граница земельного участка, поставленного на ГКУ;

– Граница и кадастровый номер объектов капитального строительства, поставленных на ГКУ;

– Граница охранных зон, поставленных на ГКУ;

– Граница пгт."Нижний Одес"

Граница и обозначение образуемого участка под из земель населенных пунктов пгт. "Нижний Одес"

:ЗУ1 – под строительство объекта;

:ЗУ2 – под демонтаж объекта;

Граница и обозначение образуемого участка из земель лесного фонда ГУ "Сосногорское лесничество"

:ЗУ1 – под строительство объекта;

:ЗУ2 – под демонтаж объекта;

Граница и обозначение образуемого участка ранее учненного в ЕГРН

ЗУ1/чзу – под строительство объекта;

:ЗУ2/чзу – под демонтаж объекта;

– Проектируемые ВЛ

Взам. инв.N

Подпись и дата

Инв.N подл.

| Изм. | Кол.уч. | Лист | N док. | Подпись | Дата |
|---|---|---|---|---|---|

Границы существующих земельных участков
Границы зон с особыми условиями использования
Местоположение существующих объектов капитального строительства
Масштаб 1:2 000

Лист 1.7

Формат А3

С

11:19:0000000:50:ЗУ24
11:19:0501001:ЗУ11
11:19:0501001:ЗУ12
11:19:0000000:653/чзу2
11:19:0000000:447/чзу2
11:19:0000000:50:ЗУ21
11:19:0000000:50:ЗУ23
11:19:0000000:50:ЗУ20
11:19:0000000:447/чзу1
11:19:0000000:653/чзу1
11:19:0000000:50:ЗУ22

11:19:0501001

Схема расположения листов

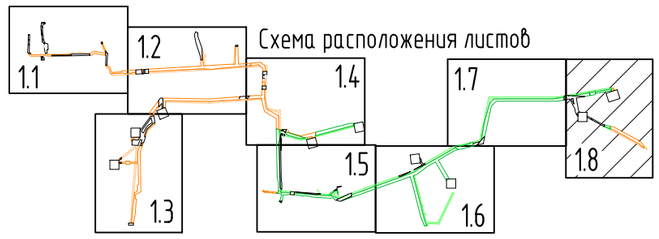


11:19:0000000:447/чзу3
11:19:0000000:50:ЗУ25
11:19:0000000:50:ЗУ26
11:19:0501001:ЗУ13
11:19:0501001:ЗУ14

Условные обозначения:

11:19:1001001 – Граница и номер кадастрового квартала;
– Граница земельного участка, поставленного на ГКУ;
– Граница и кадастровый номер объектов капитального строительства, поставленных на ГКУ;
– Граница охранных зон, поставленных на ГКУ;
– Граница пгт."Нижний Одес"
Граница и обозначение образуемого участка под из земель населенных пунктов пгт. "Нижний Одес"
:ЗУ1 :ЗУ2 – под строительство объекта;
– под демонтаж объекта;

:ЗУ1 :ЗУ2 Граница и обозначение образуемого участка из земель лесного фонда ГУ "Сосногорское лесничество"
– под строительство объекта;
– под демонтаж объекта;

:ЗУ1/чзу :ЗУ2/чзу Граница и обозначение образуемого участка ранее учтенного в ЕГРН
– под строительство объекта;
– под демонтаж объекта;

– Проектируемые ВЛ

Взам. инв.N
Подпись и дата
Инв.N подл.

| Изм. | Кол.уч. | Лист | N док. | Подпись | Дата |
|---|---|---|---|---|---|

Границы существующих земельных участков
Границы зон с особыми условиями использования
Местоположение существующих объектов капитального строительства
Масштаб 1:2 000

Лист 1.8

Формат А3

С

11:19:0301001

11:19:1001001

11:19:0501001

182
182

183
150

184
140

220
107

221
173

р. Шер-Вож

Условные обозначения:

11:19:1001001 – Граница и номер кадастрового квартала;

– Граница земельного участка, поставленного на ГКУ;

– Граница пгт."Нижний Одес";

Граница и обозначение образуемого участка из земель лесного фонда ГУ "Сосногорское лесничество"

– под строительство объекта;

– под демонтаж объекта

Взам. инв.N

Подпись и дата

Инв.N подл.

| Изм. | Кол.уч. | Лист | N док. | Подпись | Дата |
|---|---|---|---|---|---|

Границы лесничеств, лесопарков,участковых лесничеств, лесных кварталов, лесотаксационных выделов или частей лесотаксационных выделов **Масштаб 1:10 000**

Лист 1

Формат А3

## Материалы по обоснованию проекта межевания территории

Согласно приложению В Проекта, особо охраняемые природные территории федерального, регионального и местного значения, а также объекты культурного наследия в районе проектирования отсутствуют, в связи с чем границы этих объектов не отображены на чертежах материалов по обоснованию проекта межевания территории.

# ТЕКСТОВЫЕ ПРИЛОЖЕНИЯ

***Приложение А.***
***Задание на проектирование (2)***

Приложение № 2
к Дополнительному соглашению № 1/6322/F59
от 11.02.2019
к рамочному договору № 18П0533
от «24» декабря 2018 г.

**ЗАДАНИЕ**
на разработку, согласование, утверждение
проекта планировки территории, проекта межевания территории и/или градостроительного плана
по объекту: **«Реконструкция ВЛ-6кВ Ф-18 ПС 110/35/6кВ «Нижний Одес»**

| № | Перечень основных данных и требований | Показатели |
|---|---|---|
| 1. | Основание для проектирования | 1.1. Программа капитального строительства ООО «ЛУКОЙЛ-Коми» |
| 2. | Вид строительства | 2.1. Реконструкция |
| 3. | Стадийность проектирования | 3.1. Проектная документация;<br>3.2. Рабочая документация;<br>3.3. Инженерные изыскания |
| 4. | Генеральная проектная организация | 4.1. Филиал ООО «ЛУКОЙЛ-Инжиниринг» «ПермНИПИнефть» в г. Перми |
| 5. | Субподрядная организация | 5.1. ООО НИПППИД «НЕДРА» |
| 6. | Местоположение объекта | 6.1. Республика Коми. Сосногорский район. |
| 7. | Основные требования и условия к разработке | 7.1. Разработать проект планировки территории, проект межевания территории и/или градостроительный план в зависимости от вида разрешенного использования земельных участков в соответствии с Градостроительным кодексом РФ от 29.12.2004 № 190-ФЗ и получить постановление органа местного самоуправления об утверждении;<br>7.2. Проект планировки территории, проект межевания территории и/или градостроительный план выполнить в соответствии со сводным планом площадок и трасс, с границами участка работ и схемой планировочной организации земельного участка;<br>7.3. Получить ответ органов местного самоуправления о внесении проектных объектов в схему территориального планирования;<br>7.4. Срок выполнения работ в соответствии с календарным планом, предусмотренным договором. |
| 8. | Дополнительные условия | 8.1. Перед началом разработки проекта планировки территории, проекта межевания территории и/или градостроительного плана предоставить Заказчику заявку на организацию землеустроительных работ (в случае необходимости дополнительного отвода земельных участков) в соответствии с типовыми техническими условиями ООО «ЛУКОЙЛ-Коми» и требованиями, установленными приказом ООО «ЛУКОЙЛ-Коми» №467 от 22.07.2016;<br>8.2. Все подготовительные работы, необходимые для разработки, согласования, утверждения проекта планировки территории, проекта межевания территории |

| № | Перечень основных данных и требований | Показатели |
|---|---|---|
| | | и/или градостроительного плана осуществляет подрядчик, при необходимости с выездом на местность. |
| 9. | Требования к передаваемой Заказчику документации | 9.1. Проект планировки территории, проект межевания территории и/или градостроительный план представить на бумажном носителе в 2 экз., а так же 2 экз. в электронном виде (формат PDF, TIFF) на CD/DVD диске, в том числе:<br>- чертежи в формате - Mapinfo, AutoCAD, в системе координат используемой на данной территории согласующими организациями;<br>- текстовую часть в формате Microsoft Word, Microsoft Excel;<br>Состав и структура электронной версии должны быть идентичны бумажному оригиналу. |

**ПОДРЯДЧИК**
**ООО НИПППППД «НЕДРА»**
Заместитель генерального директора
по экономике

_____ А.Г. Чернов

**ЗАКАЗЧИК**
**ООО «ЛУКОЙЛ-Инжиниринг»**
Заместитель генерального директора –
директор филиала

_____ Н.А. Лядова

Заместитель директора филиала
по проектированию

_____/А.А. Югов /

Главный инженер проекта

_____/А.В. Горбунов

***Приложение Б.***
***Постановление о подготовке документации по планировке территории (2)***

АДМИНИСТРАЦИЯ
ГОРОДСКОГО ПОСЕЛЕНИЯ «НИЖНИЙ ОДЕС»

«НИЖНИЙ ОДЕС» КАР ОВМӦДЧӦМИНСА
АДМИНИСТРАЦИЯ

# ПОСТАНОВЛЕНИЕ
# ШУӦМ

от «13» ноября 2019 № 269

О подготовке проекта планировки и проекта межевания территории в отношении объекта:
«Реконструкция ВЛ-6кВ Ф-18 ПС 110/35/6кВ «Нижний Одес»

В соответствии со статьями 45, 46 Градостроительного кодекса Российской Федерации и постановлением Правительства РФ № 564 от 12 мая 2017 г. «Об утверждении Положения о составе и содержании проектов планировки территории, предусматривающих размещение одного или нескольких линейных объектов», на основании заявления ООО «Недра», Администрация городского поселения «Нижний Одес»

ПОСТАНОВЛЯЕТ:

1. Разрешить ООО «Недра», осуществить подготовку проекта планировки и проекта межевания территории в отношении объекта: «Реконструкция ВЛ-6кВ Ф-18 ПС 110/35/6кВ «Нижний Одес» за счет собственных средств.

2. Рекомендовать ООО «Недра»:

- предоставить подготовленный проект планировки и проект межевания территории в администрацию городского поселения «Нижний Одес» для проведения публичных слушаний и последующего утверждения;
- обеспечить подготовку демонстративных материалов для проведения публичных слушаний;
- осуществить расходы, связанные с организацией и проведением публичных слушаний;
- передать утвержденный проект планировки и проект межевания территории в администрацию городского поселения «Нижний Одес» в электронном виде для размещения в информационной системе обеспечения градостроительной деятельности.

3. Определить, что заинтересованные физические и юридические лица вправе представлять свои предложения о порядке, сроках подготовки и содержании проекта планировки и проекта межевания территории в течение

одного месяца со дня официального опубликования настоящего постановления:

- в администрацию ГП «Нижний Одес», по адресу: 169523, Республика Коми, г. Сосногорск, пгт. Нижний Одес, пл. Ленина, 3, кабинет 37, а также по телефонам: 8(82149) 2-47-66, 22-3-83.

- ООО «Недра», по адресу: 614064, г. Пермь, ул. Л.Шатрова, 13А, а так же по телефону 8(342) 249-10-55, 211-51-55.

4. В соответствии с пунктом 12.3 части 12 статьи 45 Градостроительного кодекса Российской Федерации, согласовать документацию по планировке территории, подготовленную применительно к землям лесного фонда, до ее утверждения с органами государственной власти, осуществляющими предоставление лесных участков в границах земель лесного фонда.

5. Настоящее постановление вступает в силу со дня его принятия и подлежит официальному опубликованию.

6. Контроль настоящего постановления оставляю за собой.

Руководитель администрации
городского поселения «Нижний Одес» Ю.С. Аксенов

***Приложение В***
***Сведения о наличии (отсутствии)***
***объектов культурного наследия (1)***

**УПРАВЛЕНИЕ
РЕСПУБЛИКИ КОМИ ПО ОХРАНЕ
ОБЪЕКТОВ КУЛЬТУРНОГО
НАСЛЕДИЯ**

**КОМИ РЕСПУБЛИКАСА КУЛЬТУРА
ОЗЫРЛУН ОБЪЕКТЪЯС ВИДЗӦМӦН
ВЕСЬКӦДЛАНІН**

ул. Первомайская, д. 90, г. Сыктывкар,
Республика Коми, 167000,
тел. (8212) 304-816, факс (8212) 304-808
info@uookn.rkomi.ru
ОКПО 12879463, ОГРН 1161101050373,
ИНН/КПП 1101056499/110101001

20.12.2018 № 01-1/1512
На № П/04-04487 от 17.12.2018 г.

Филиал ООО «ЛУКОЙЛ-Инжиниринг»
«ПермНИПИнефть» в г. Перми

Ул. Советской Армии, д.29,
г. Пермь, 614066

Управление Республики Коми по охране объектов культурного наследия сообщает, что на участке реализации проектных решений по объекту: «Реконструкция ВЛ-6кВ Ф-18 ПС 110/35/6кВ «Нижний Одес», расположенном на территории МО МР «Сосногорск» Республики Коми, отсутствуют объекты культурного наследия, включенные в Единый государственный реестр объектов культурного наследия народов Российской Федерации, выявленные объекты культурного наследия и объекты, обладающие признаками объекта культурного наследия (в т.ч. археологического).

Испрашиваемый земельный участок расположен вне зон охраны, защитных зон объектов культурного наследия, расположенных на территории муниципального района «Сосногорск».

Информируем Вас, что в соответствии со ст. 36 Федерального закона от 25.06.2002 г. № 73-ФЗ земляные, строительные, хозяйственные и иные работы должны быть немедленно приостановлены исполнителем работ в случае обнаружения объекта, обладающего признаками объекта культурного наследия. Исполнитель работ в течении трех рабочих дней со дня их обнаружения обязан направить заявление в письменной форме об указанных объектах в региональный орган охраны объектов культурного наследия.

Начальник Управления М.Л. Андреева