


Инв. № подл. Подпись и дата. Взам. инв. №

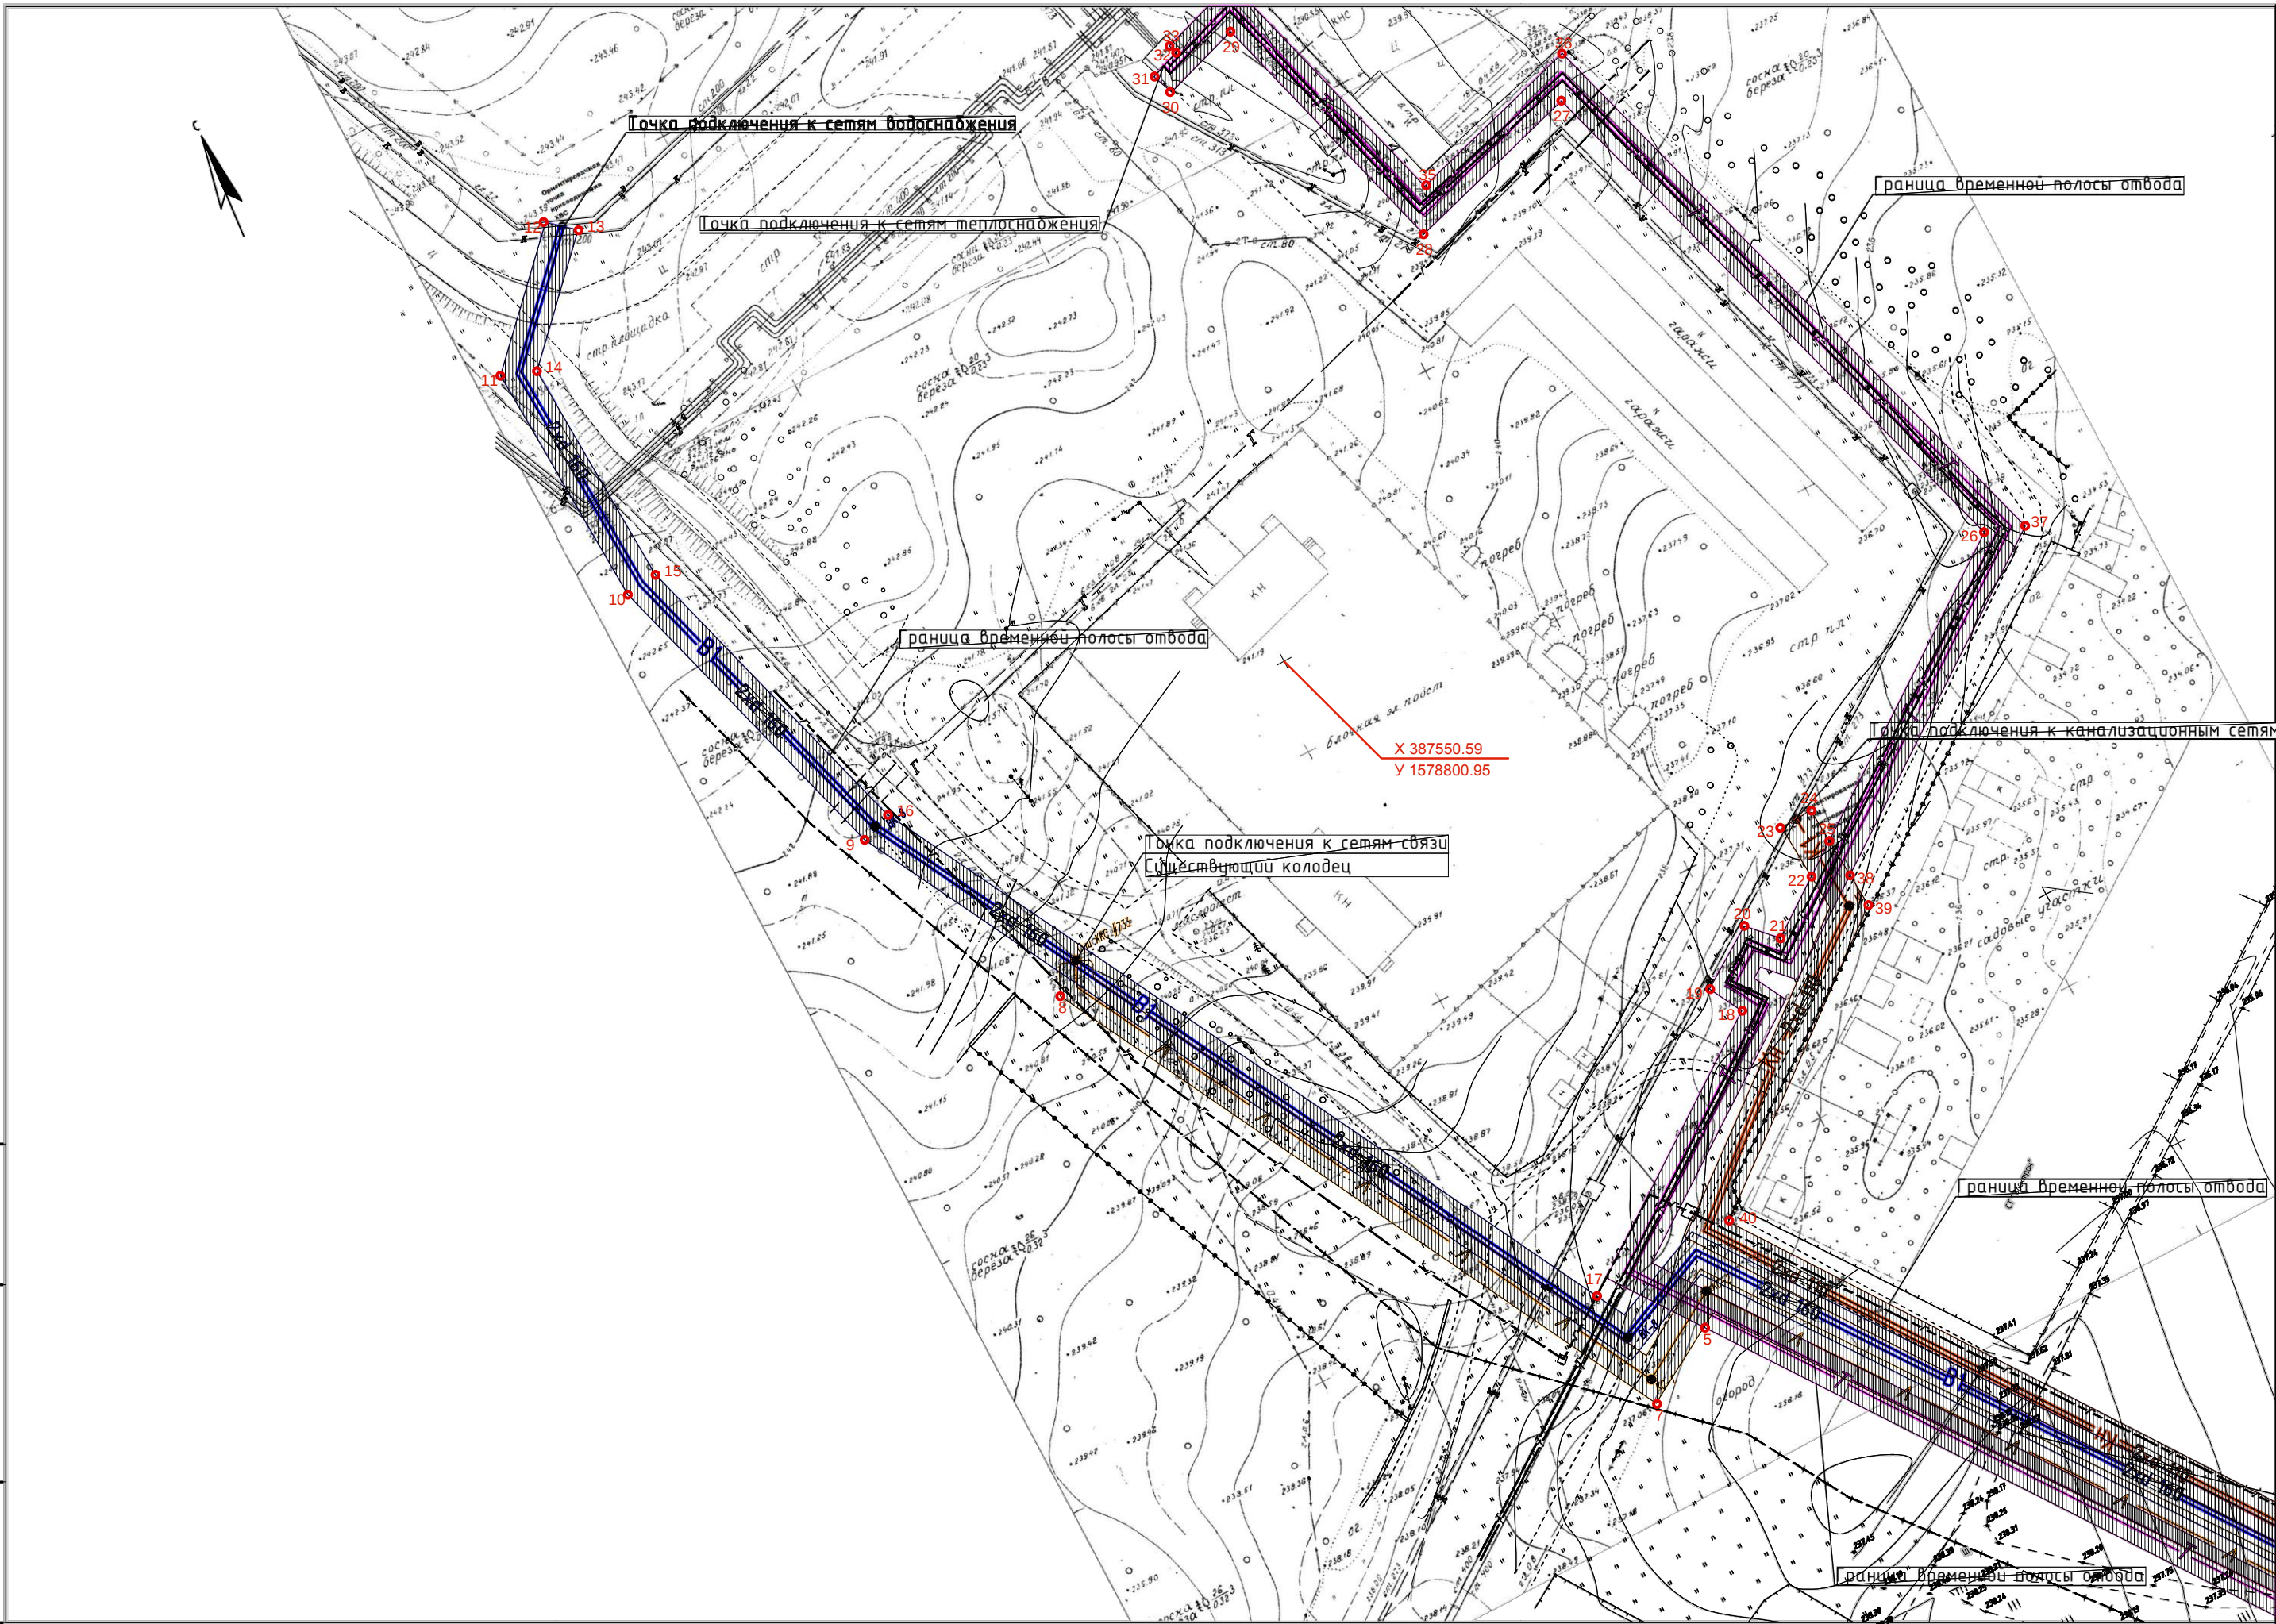


Линия сопряжения с листом 2

Линия сопряжения с листом 2

Линия сопряжения с листом 2

- Условные обозначения:
- B1** Сети водоснабжения
 - K1** Хозяйственно-бытовая канализация (самотечная)
 - Kn** Хозяйственно-бытовая канализация (напорная)
 - V** Кабель связи
 - W1** Кабельная линия 0,4кВ (на освещение)
 - W2** Кабельная линия 0,4кВ (на ВРУ)
 - T** Тепловые сети
- Полоса земли, отчуждаемая во временное пользование на период строительства сети водоотведения, шириной 6м;
- Полоса земли, отчуждаемая во временное пользование на период строительства сети водоснабжения, шириной 6м;
- Полоса земли, отчуждаемая во временное пользование на период строительства кабеля связи, шириной 6м;
- Полоса земли, отчуждаемая во временное пользование на период строительства теплосетей шириной 6м;
- ТП Проектируемая 2БКТП
- Светильники
- ВРУ
- Граница земельного участка

Схема раскладки листов

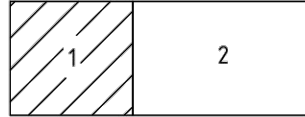

1		Изм.	01-17		02.17	Строительство муниципального индустриального парка, площадка №1			
Изм.	Колуч.	Лист	№ док.	Подп.	Дата				
Разработал	Гейндихнер				12.16	Проект планировки и проект межевания	Стадия	Лист	Листов
Проверил	Гейндихнер				12.16		П	1	3
Н.контроль	Гейндихнер				12.16	М 1:1000		ООО "СТД Строй"	