

Схема расположения границ публичного сервитута


Местоположение: 624030, Свердловская обл., Белоярский р-н, г. Заречный, восточнее д. Гусево		
Цель установления публичного сервитута: размещение инженерного сооружения Отпайка от ВЛ-10 кВ «Гусево» на ТП-66073. ТП-66073. ВЛ-0,4 кВ (Электроснабжение ЭПУ-0,4 кВ, находящихся по адресу: Свердловская обл., г. Заречный, восточнее д. Гусево)		
Номер кадастрового квартала: 66:42:0201004		
Кадастровый номер земельного участка: 66:42:0201004:451 (1999 м ²), 66:42:0201004:450 (10613 м ²), 66:42:0201004:376 (231 м ²)		
Общая площадь публичного сервитута: 15587 м ²		
Система координат: МСК-66, зона 1		
Обозначение характерных точек границ	Координаты, м	
	X	Y
1	2	3
1	377889.38	1570345.62
2	377891.20	1570327.29
3	377898.08	1570256.88
4	377903.97	1570193.63
5	377908.59	1570143.66
6	377913.53	1570089.68
7	377919.26	1570028.20
8	377924.82	1569966.67
9	377931.49	1569896.67
10	377938.14	1569826.39
11	377944.97	1569755.10
12	377950.63	1569695.51
13	377951.42	1569686.43
14	377961.39	1569687.31
15	377960.59	1569696.42
16	377954.93	1569756.04
17	377948.10	1569827.34
18	377941.44	1569897.61
19	377934.78	1569967.59
20	377929.22	1570029.12
21	377923.48	1570090.60
22	377918.55	1570144.57
23	377913.93	1570194.55
24	377908.03	1570257.84
25	377901.15	1570328.26
26	377897.76	1570362.50
27	377888.53	1570362.50
28	377887.80	1570367.68
29	377866.84	1570364.22
30	377869.93	1570342.84
31	377880.95	1570344.41
32	377883.13	1570323.33
33	377861.62	1570323.22
34	377822.76	1570323.26

Администрация городского округа
Заречный
25.01.2022
Вх.№ 108-01-40/507


35	377785.86	1570323.28
36	377746.40	1570323.47
37	377707.45	1570323.35
38	377695.86	1570323.31
39	377672.06	1570323.31
40	377647.77	1570323.35
41	377611.48	1570323.24
42	377575.90	1570323.06
43	377539.69	1570322.93
44	377504.61	1570322.81
45	377478.55	1570322.72
46	377448.54	1570322.72
47	377396.49	1570322.57
48	377361.31	1570322.55
49	377325.37	1570322.40
50	377289.46	1570322.30
51	377252.52	1570322.14
52	377252.54	1570318.14
53	377289.47	1570318.30
54	377325.38	1570318.40
55	377361.32	1570318.55
56	377396.50	1570318.57
57	377432.10	1570318.66
58	377467.93	1570318.79
59	377504.62	1570318.81
60	377539.70	1570318.93
61	377575.91	1570319.06
62	377611.50	1570319.24
63	377647.77	1570319.35
64	377684.96	1570319.29
65	377707.46	1570319.35
66	377746.40	1570319.47
67	377793.44	1570319.44
68	377829.43	1570319.60
69	377865.43	1570319.75
70	377885.58	1570319.84
71	377888.64	1570284.86
72	377891.14	1570257.87
73	377890.75	1570250.76
74	377866.47	1570250.76
75	377829.65	1570250.67
76	377794.46	1570250.43
77	377758.05	1570250.57
78	377722.88	1570250.84
79	377686.86	1570250.46
80	377657.17	1570250.28
81	377618.81	1570250.23
82	377581.60	1570249.87
83	377543.81	1570249.55
84	377506.51	1570249.35
85	377480.50	1570249.35

86	377430.98	1570248.90
87	377399.11	1570248.89
88	377360.81	1570248.58
89	377325.44	1570248.47
90	377290.43	1570248.45
91	377253.02	1570248.50
92	377253.02	1570244.50
93	377290.43	1570244.45
94	377325.45	1570244.47
95	377360.84	1570244.58
96	377399.13	1570244.89
97	377430.99	1570244.90
98	377466.62	1570245.08
99	377480.54	1570245.35
100	377506.52	1570245.35
101	377543.83	1570245.55
102	377581.64	1570245.87
103	377618.83	1570246.23
104	377657.18	1570246.28
105	377686.90	1570246.46
106	377698.66	1570246.61
107	377722.89	1570246.84
108	377758.02	1570246.57
109	377794.47	1570246.43
110	377829.67	1570246.67
111	377866.47	1570246.76
112	377892.57	1570245.89
113	377896.44	1570204.91
114	377899.00	1570177.92
115	377898.64	1570169.22
116	377866.60	1570169.32
117	377830.23	1570169.56
118	377794.69	1570169.72
119	377758.11	1570169.92
120	377722.38	1570170.10
121	377686.61	1570170.10
122	377648.89	1570169.94
123	377613.61	1570169.71
124	377579.82	1570169.62
125	377542.34	1570169.38
126	377508.13	1570169.18
127	377482.43	1570169.21
128	377467.12	1570169.21
129	377434.29	1570169.19
130	377398.27	1570169.09
131	377362.65	1570169.11
132	377326.22	1570169.16
133	377290.13	1570168.81
134	377253.98	1570168.78
135	377215.25	1570168.73
136	377214.15	1570143.51


137	377218.15	1570143.34
138	377217.97	1570164.73
139	377253.99	1570164.78
140	377290.16	1570164.81
141	377326.23	1570165.16
142	377362.65	1570165.11
143	377398.28	1570165.09
144	377434.30	1570165.19
145	377467.12	1570165.21
146	377482.42	1570165.21
147	377508.14	1570165.18
148	377542.37	1570165.39
149	377579.84	1570165.62
150	377613.63	1570165.71
151	377648.92	1570165.94
152	377686.62	1570166.10
153	377722.37	1570166.10
154	377758.08	1570165.92
155	377794.67	1570165.72
156	377830.11	1570165.56
157	377866.10	1570165.76
158	377902.96	1570165.99
159	377901.68	1570179.38
160	377898.30	1570213.96
161	377894.96	1570248.95
162	377892.39	1570273.50
163	377890.01	1570295.81
164	377887.55	1570321.53
165	377884.91	1570344.98
1	377889.38	1570345.62

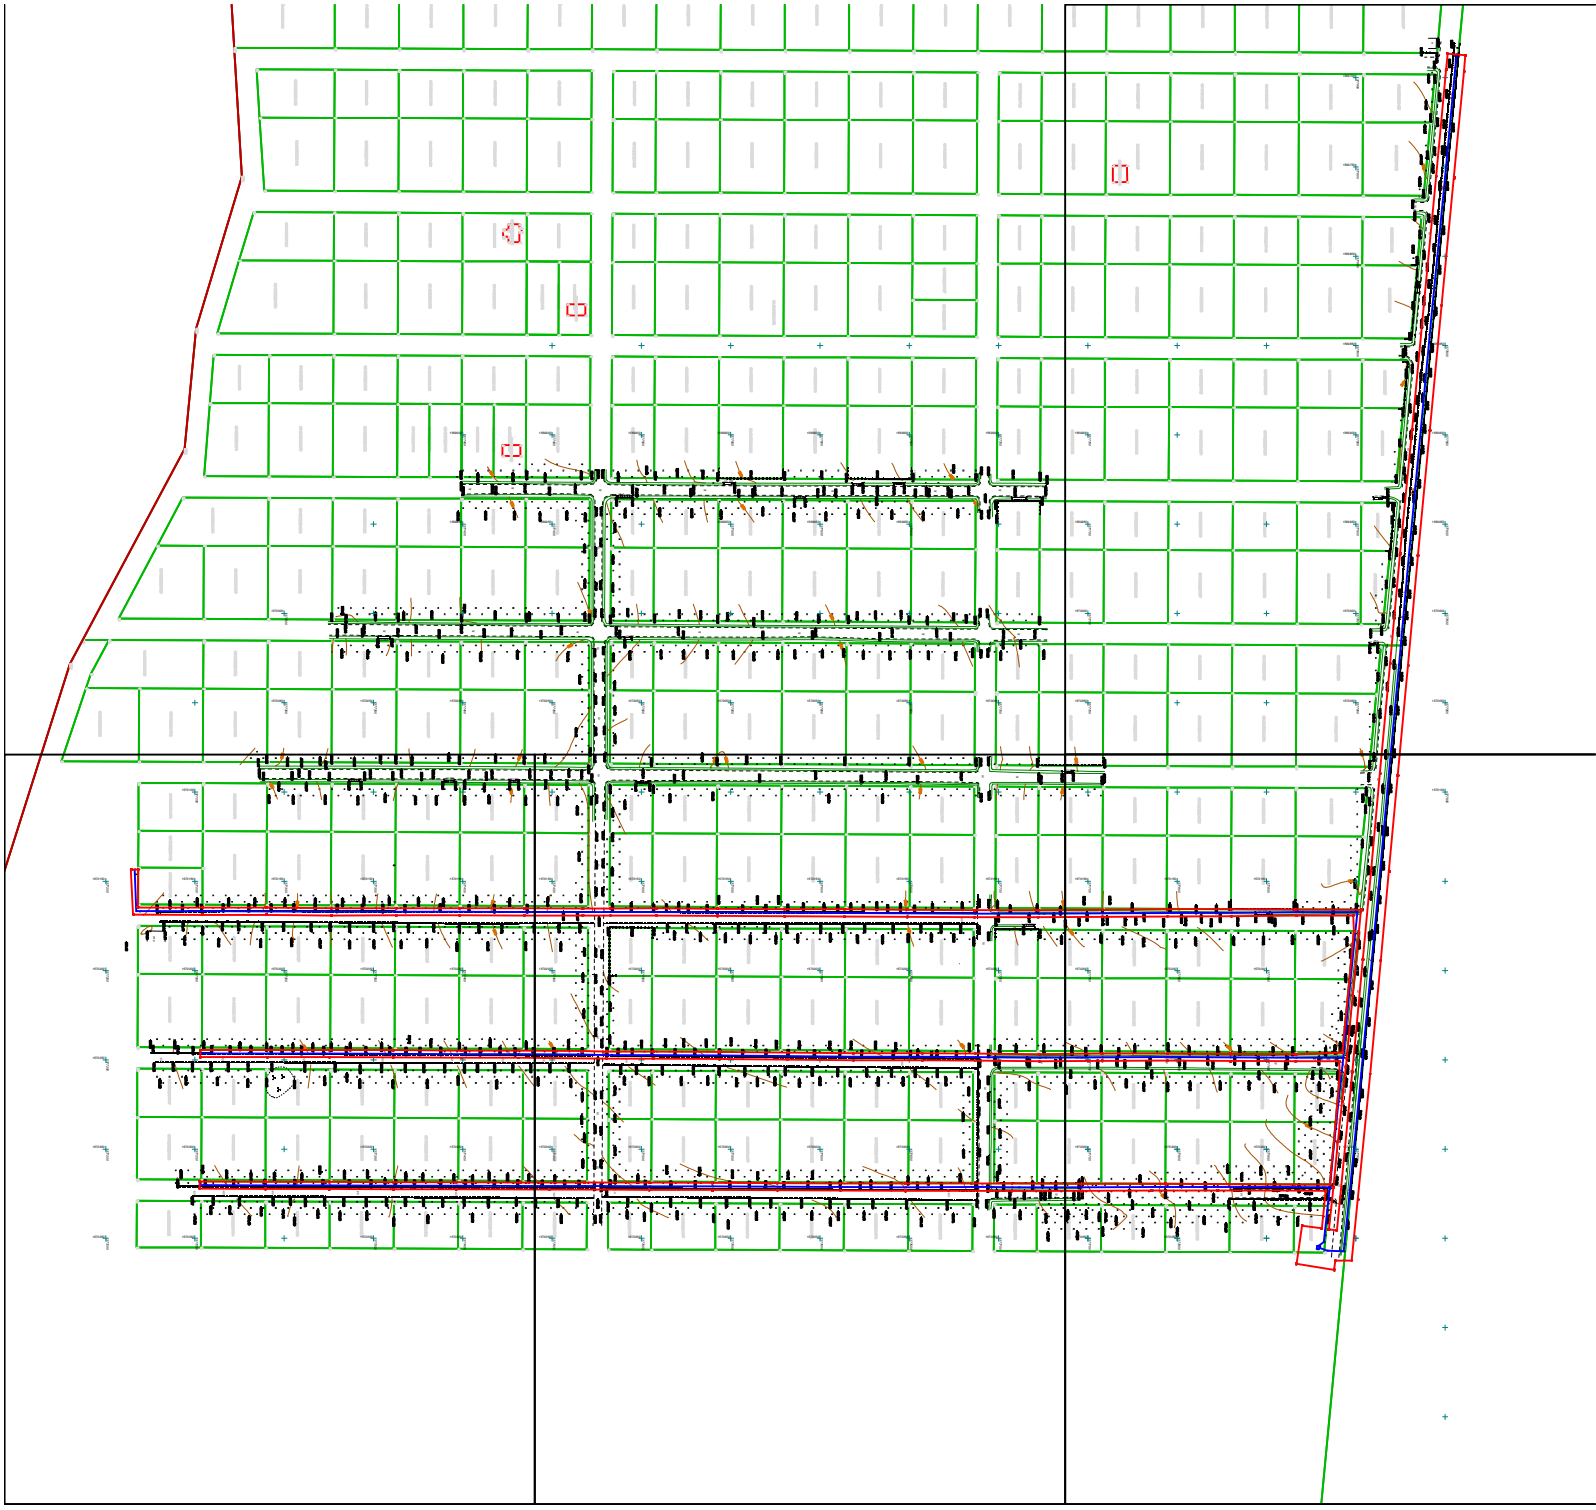


66:42:0201004

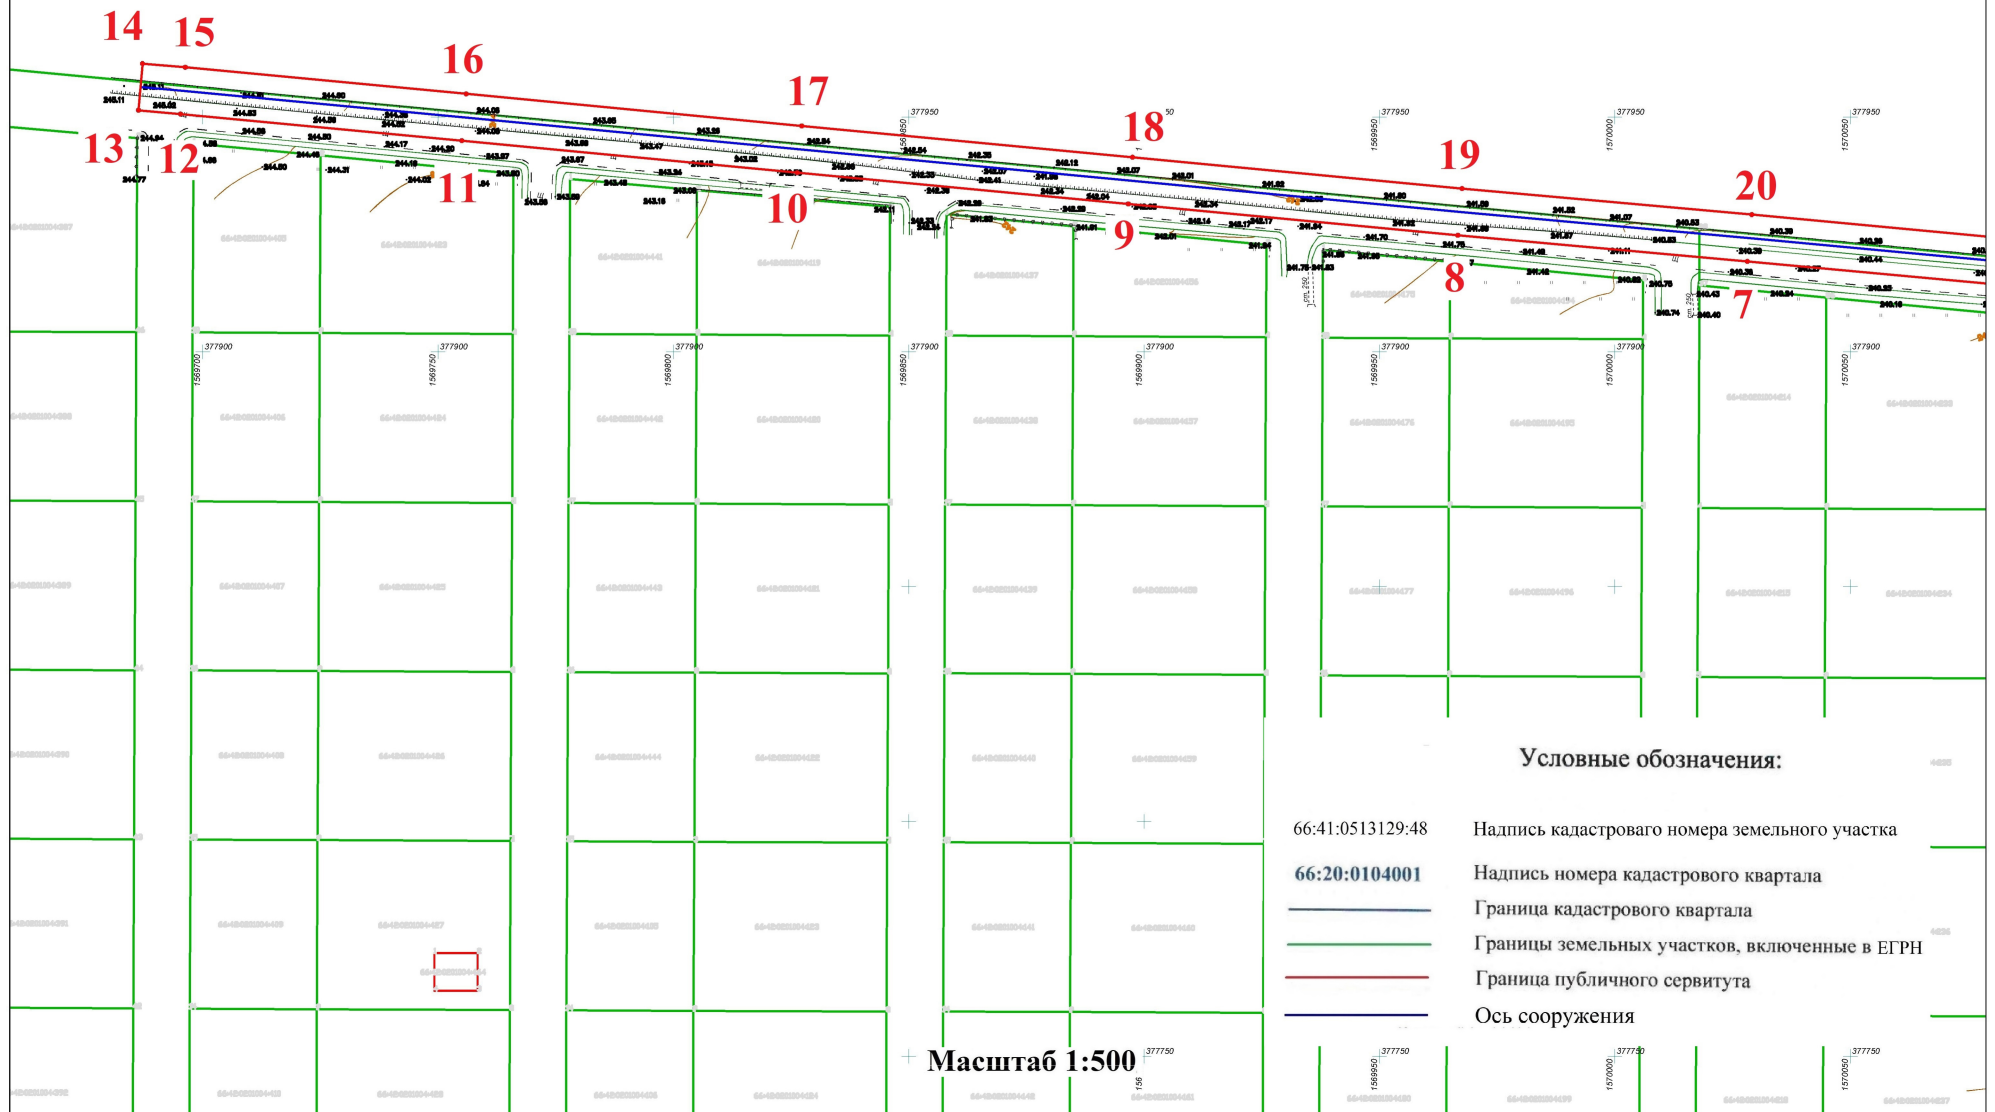

66:42:0201004

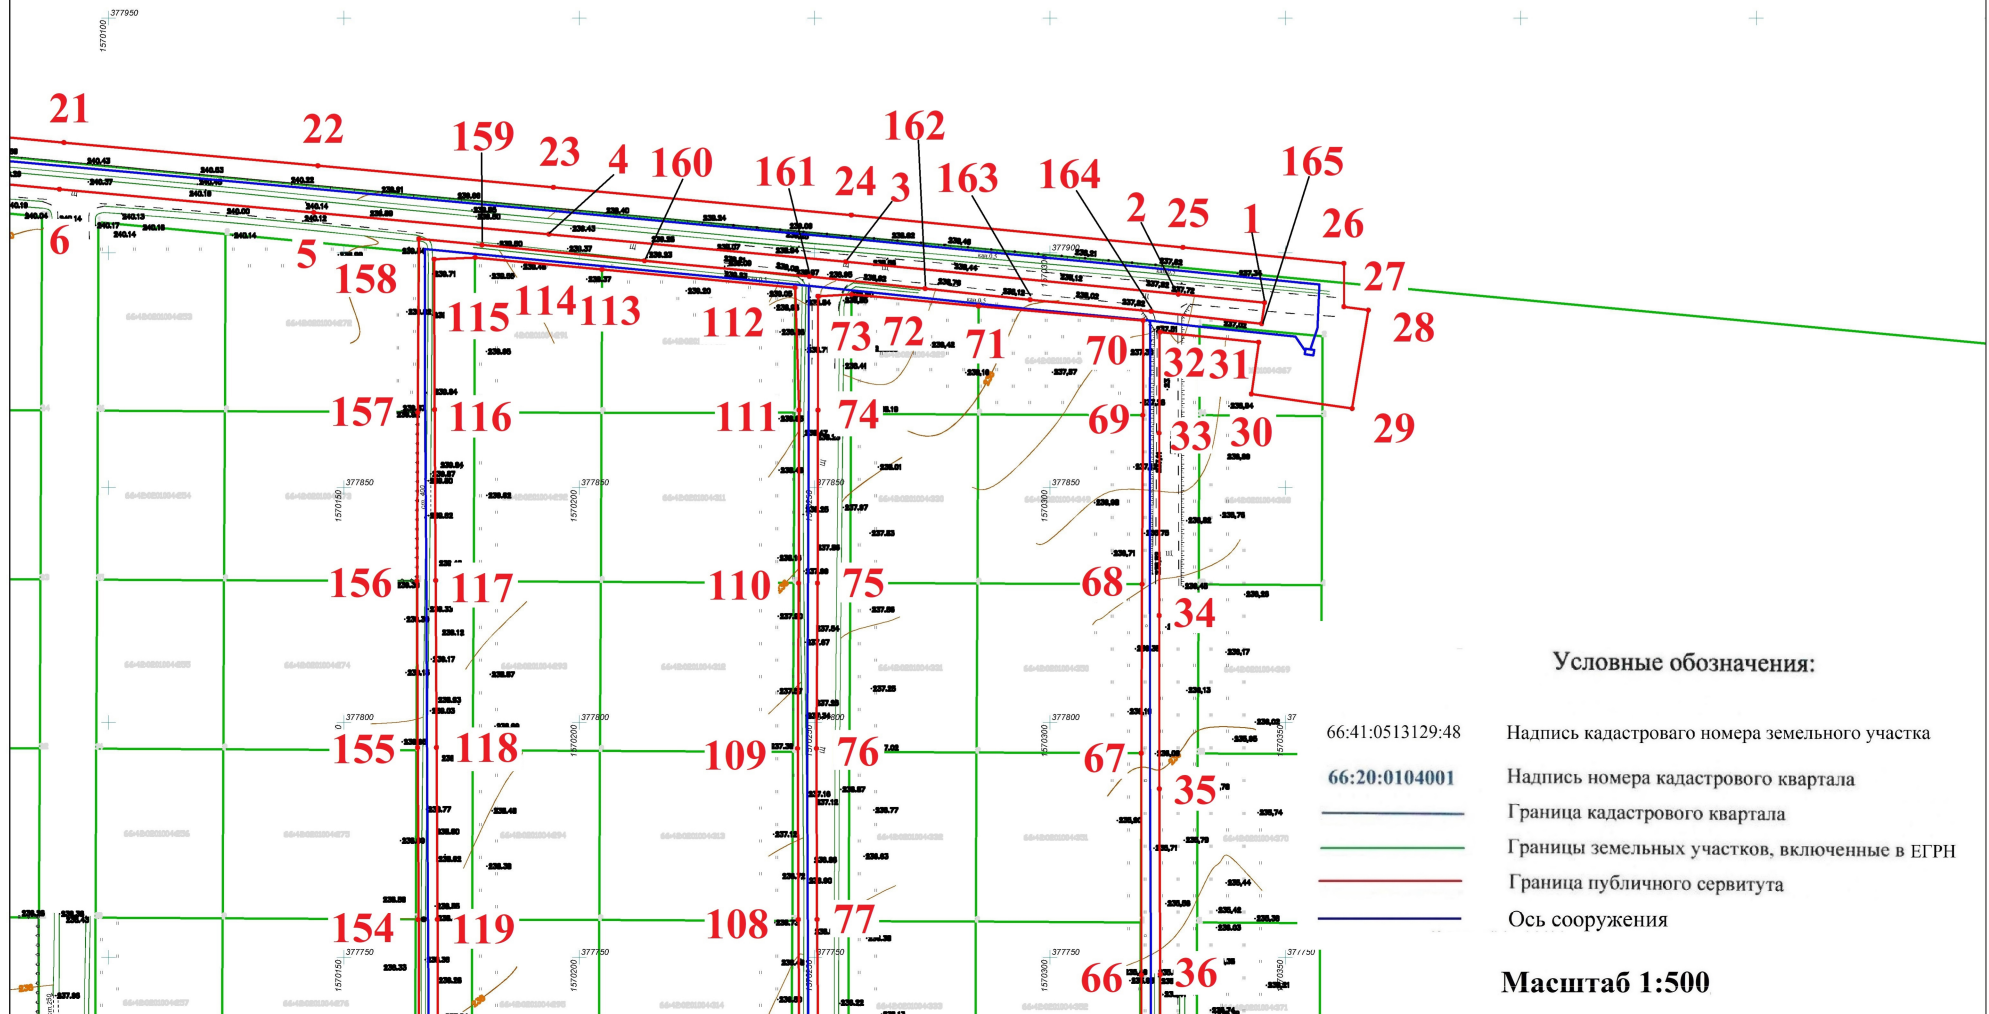

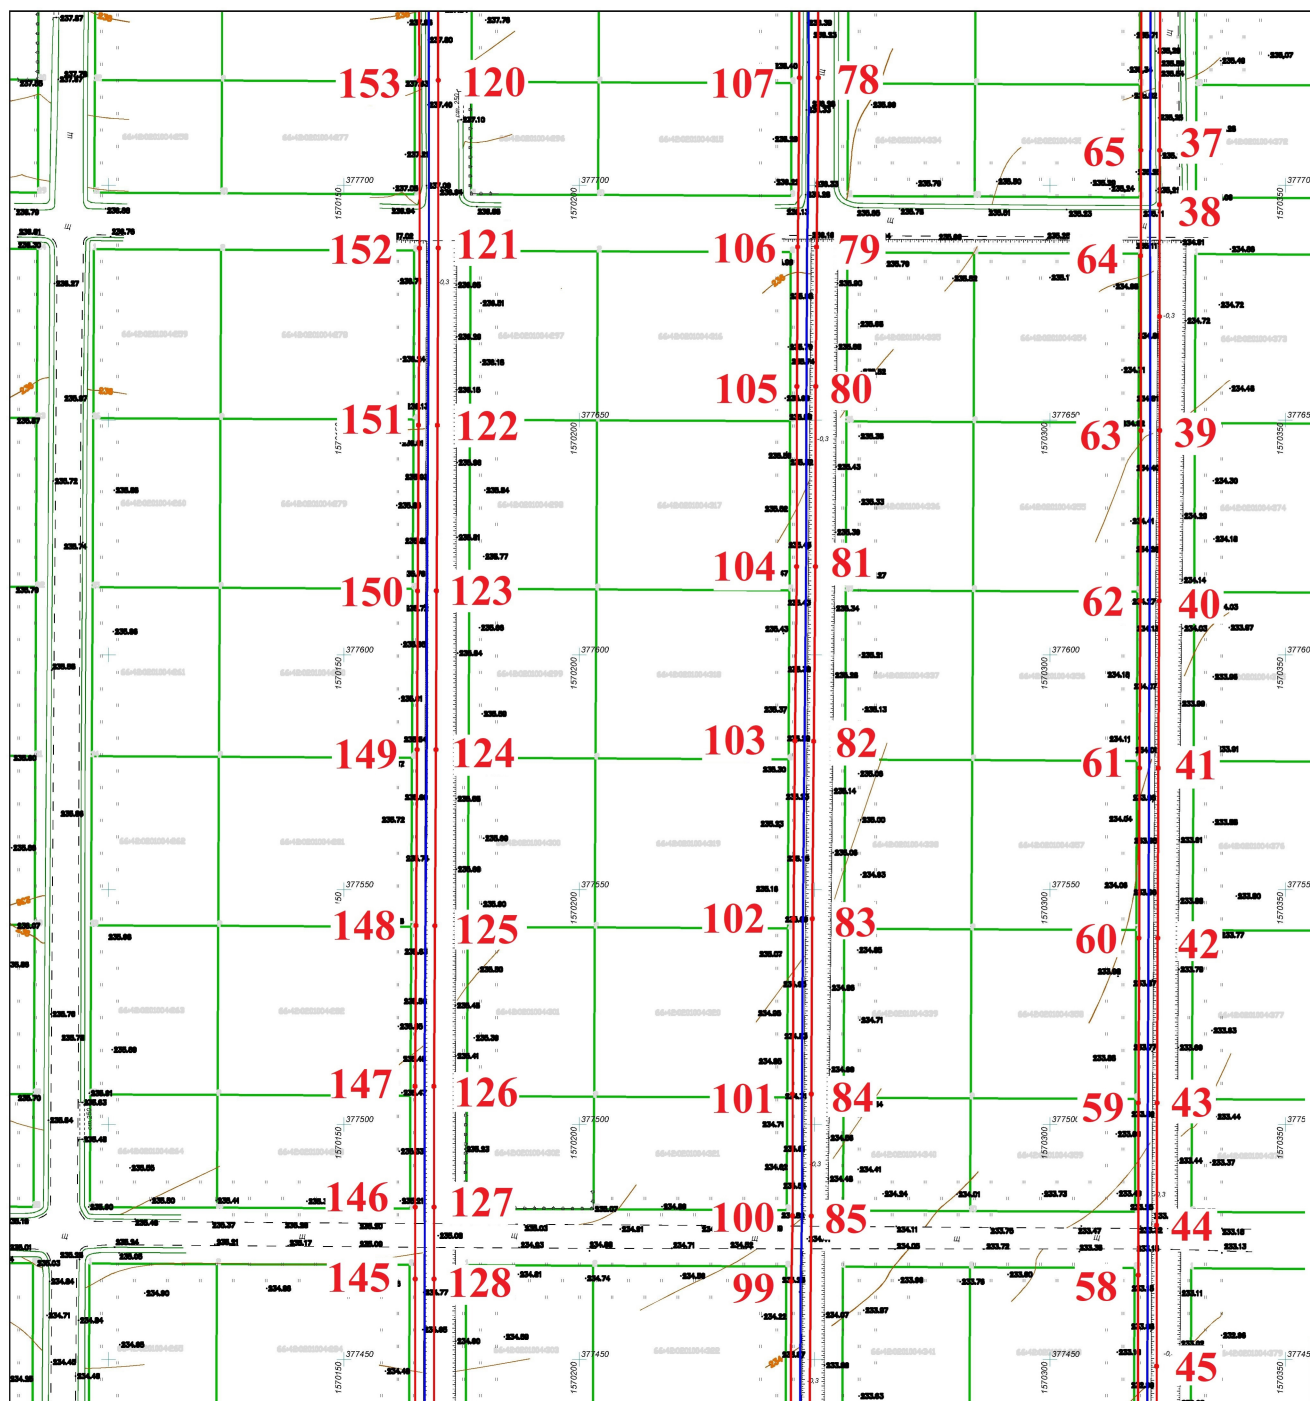

66:42:0201004

Условные обозначения:

66:41:0513129:48

Надпись кадастрового номера земельного участка

66:20:0104001

Надпись номера кадастрового квартала

—

Граница кадастрового квартала

—

Границы земельных участков, включенные в ЕГРН


—

Граница публичного сервитута

—

Ось сооружения

Масштаб 1:500

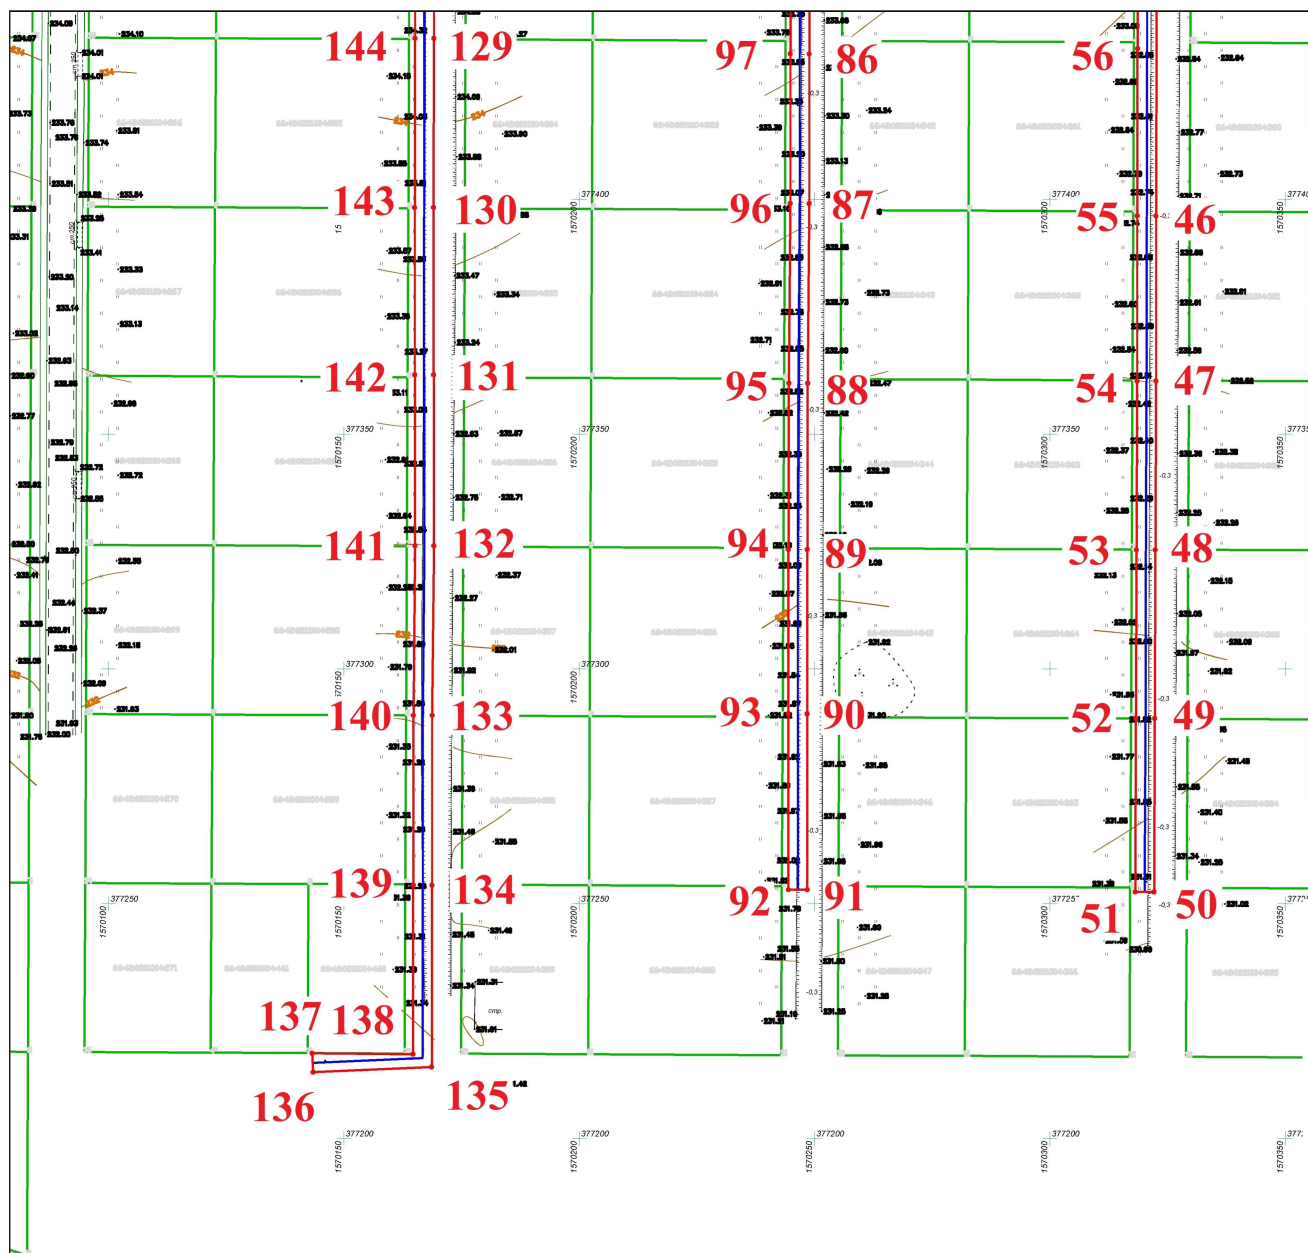

66:42:0201004

Условные обозначения:

66:41:0513129:48

Надпись кадастрового номера земельного участка

66:20:0104001

Надпись номера кадастрового квартала

—

Граница кадастрового квартала

—

Границы земельных участков, включенные в ЕГРН

—

Граница публичного сервитута

—

Ось сооружения

Масштаб 1:500