


Проект планировки и проект межевания территории улично-дорожной сети ул. Алешенкова города Заречного Свердловской области  
 Чертеж красных линий и границ зон планируемого размещения линейного объекта М 1:1 250

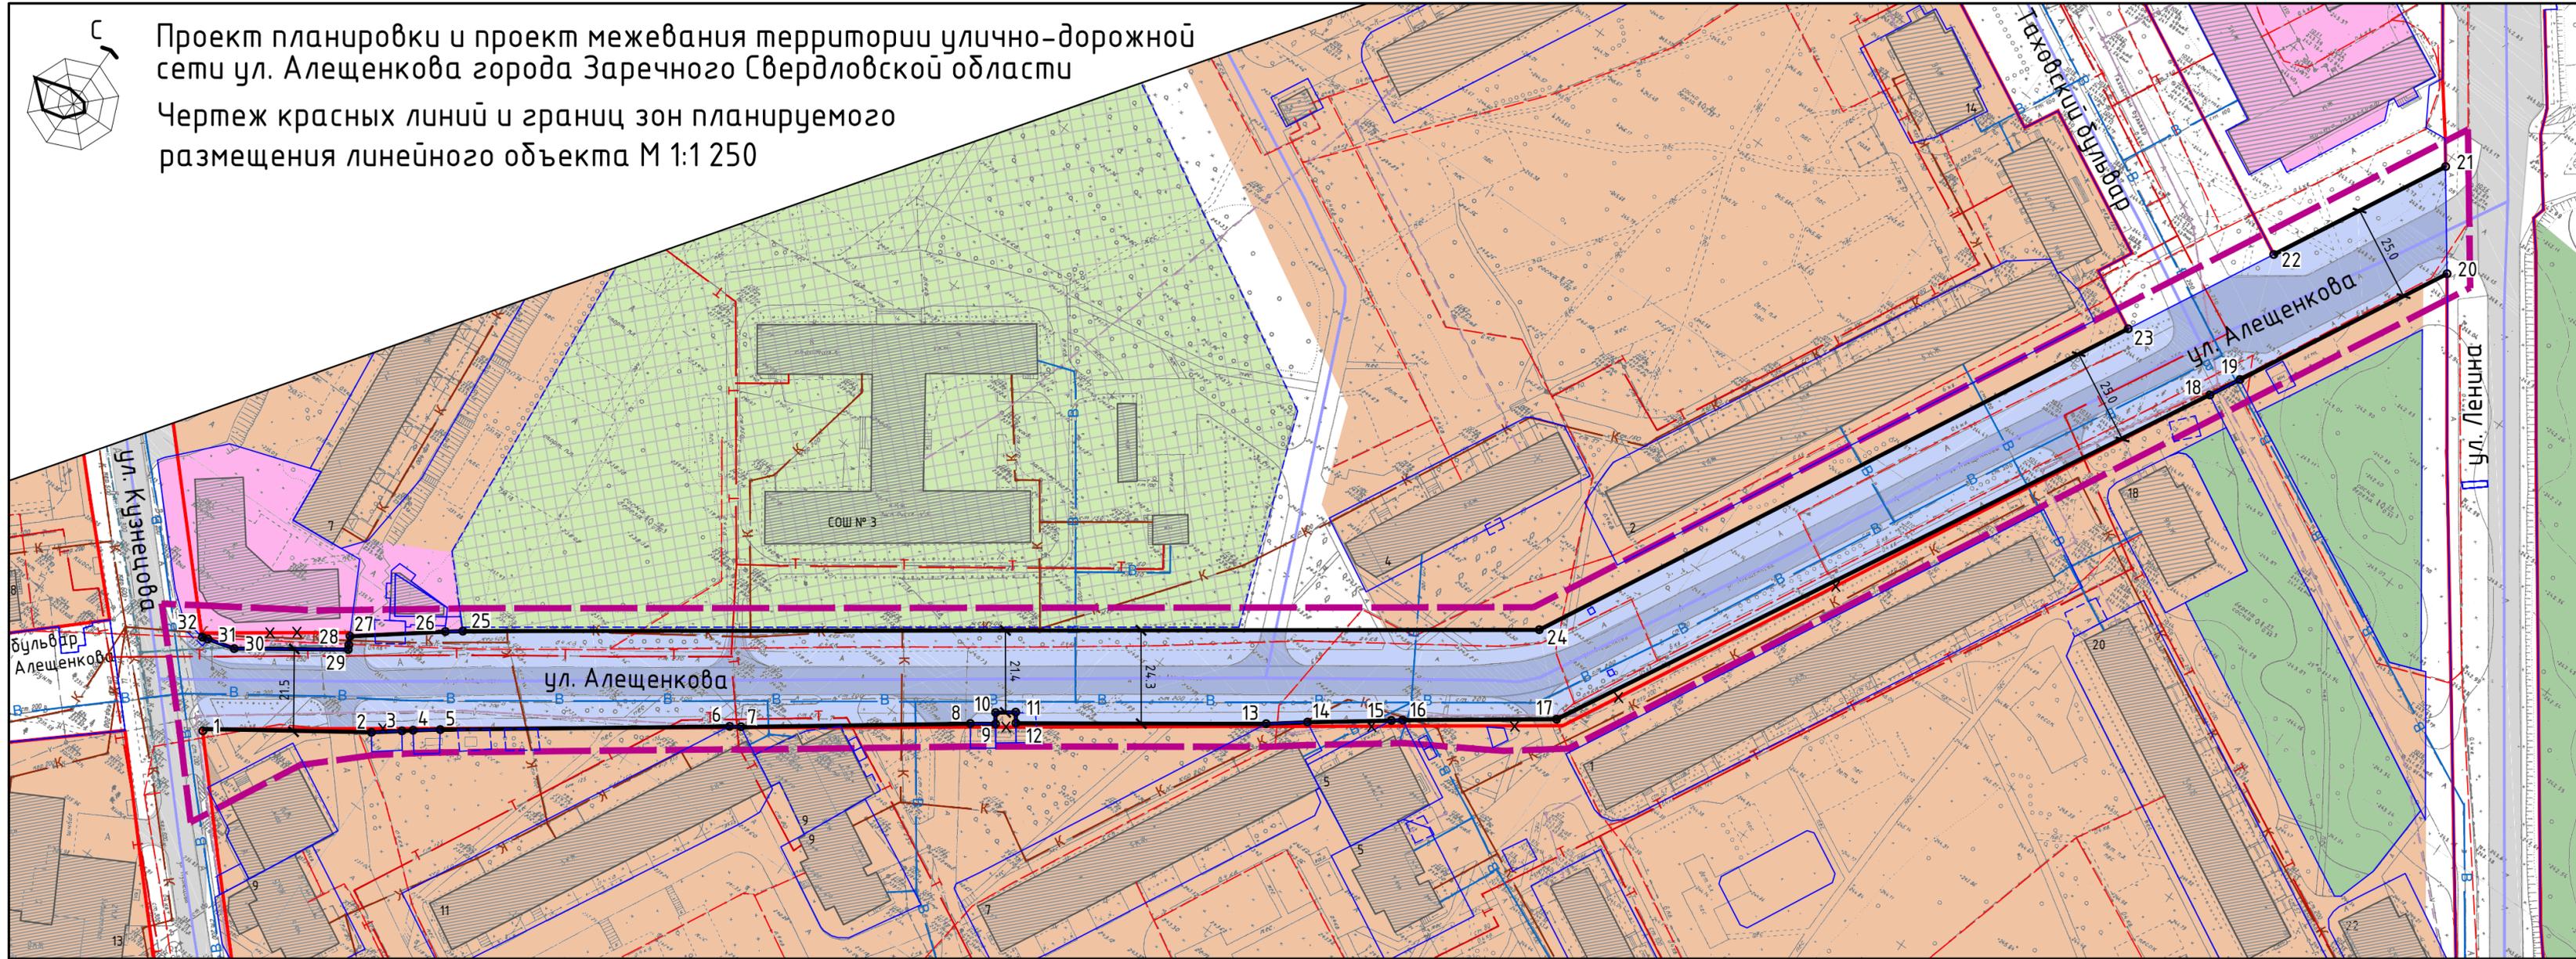

**УСЛОВНЫЕ ОБОЗНАЧЕНИЯ**

	сущ. границы
	граница проектирования
	границы земельных участков по Государственному земельному кадастру
	красные линии, утвержденные ранее разработанной документацией по планировке территории/проектируемые
	функциональные зоны, территории зона размещения объектов общественно-делового назначения
	зона застройки среднеэтажными и многоэтажными жилыми домами
	зона размещения объектов дошкольного, начального, общего и среднего (полного) общего образования
	рекреационно-ландшафтные территории, зеленые территории
	проектируемая территория общего пользования инженерно - транспортная инфраструктура
	сооружения транспорта
	улицы и дороги

**инженерные сети и сооружения**

	водопровод хозяйственно-питьевой и противопожарный
	коллектор бытовой канализации самотечный
	ВЛ 0,4 кВ
	теплопровод
	линия связи
	ливневая канализация
	объекты капитального строительства
	координатные точки красных линий
	размерные линии

Ведомость координат угловых точек участков			Ведомость координат угловых точек участков			Ведомость координат угловых точек участков			Ведомость координат угловых точек участков		
№	X	Y	№	X	Y	№	X	Y	№	X	Y
1	387328.20	1577402.36	13	387487.80	1577627.99	25	387388.18	1577442.93	37	387067.67	1577036.95
2	387352.96	1577438.49	14	387494.28	1577636.51	26	387385.46	1577439.25	38	387071.13	1577043.67
3	387357.79	1577444.80	15	387507.09	1577654.13	27	387370.31	1577419.61	39	387052.42	1577053.31
4	387359.60	1577447.12	16	387508.89	1577656.48	28	387368.32	1577420.64	40	387048.18	1577055.69
5	387363.77	1577452.78	17	387531.95	1577689.17	29	387367.21	1577421.22	41	387042.43	1577060.03
6	387407.45	1577513.98	18	387698.37	1577780.07	30	387350.47	1577396.79	42	387036.18	1577063.18
7	387409.06	1577516.49	19	387706.13	1577784.19	31	387348.57	1577389.80	43	387025.97	1577068.65
8	387443.87	1577564.88	20	387759.53	1577812.60	32	387348.17	1577388.32	44	386944.93	1576917.36
9	387447.55	1577570.30	21	387782.23	1577796.30	33	387348.83	1577384.58			
10	387449.96	1577568.60	22	387737.90	1577772.75	34	387349.17	1577382.66			
11	387453.04	1577572.87	23	387700.36	1577752.82	35	387349.40	1577381.38			
12	387450.71	1577574.54	24	387548.47	1577672.14	36	387050.84	1577003.15			

<b>Т-68-2018-ППТ</b>			
Проект планировки и проект межевания территории улично-дорожной сети ул. Алешенкова города Заречного Свердловской области			
Директор Э.Ю. Устюгов	Проект планировки территории		Лист 1.1
	Стадия ППТ	Лист 1.1	Листов 2
Чертеж красных линий и границ зон планируемого размещения линейного объекта М 1:1 250			ООО "Квартал"