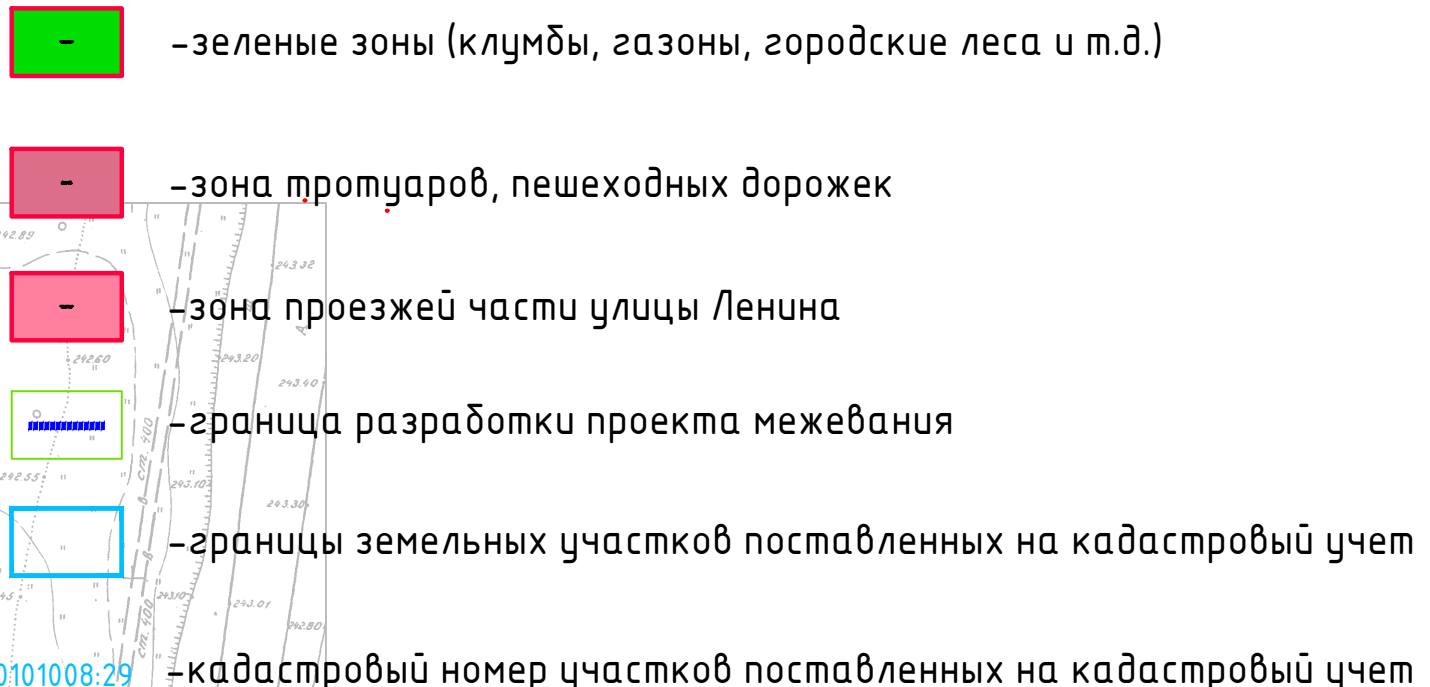


Линия совмещения с листом 2

Условные обозначения


- 
- зеленые зоны (клумбы, газоны, городские леса и т.д.)
 - зона тротуаров, пешеходных дорожек
 - зона проезжей части улицы Ленина
 - граница разработки проекта межевания
 - границы земельных участков поставленных на кадастровый учет
 - кадастровый номер участков поставленных на кадастровый учет

Согласовано

Взам. инв. №

ma

Инв. № подл.

						18-28-0862300039617000100-0163222-01-2017 ПМТ				
						Свердловская область, г.Заречный				
Изм.	Кол. уч.	Лист	№ док.	Подп.	Дата					
Исполнит.	Шувалов			05.17.		Территория общего пользования-улица Ленина		Стадия	Лист	Листов
								ПМТ	3	3
						Чертеж межевания территории. Границы планируемых и существующих элементов планировочной структуры.		000 Бюро кадастра "Заречный" г.Заречный 2017 г.		