


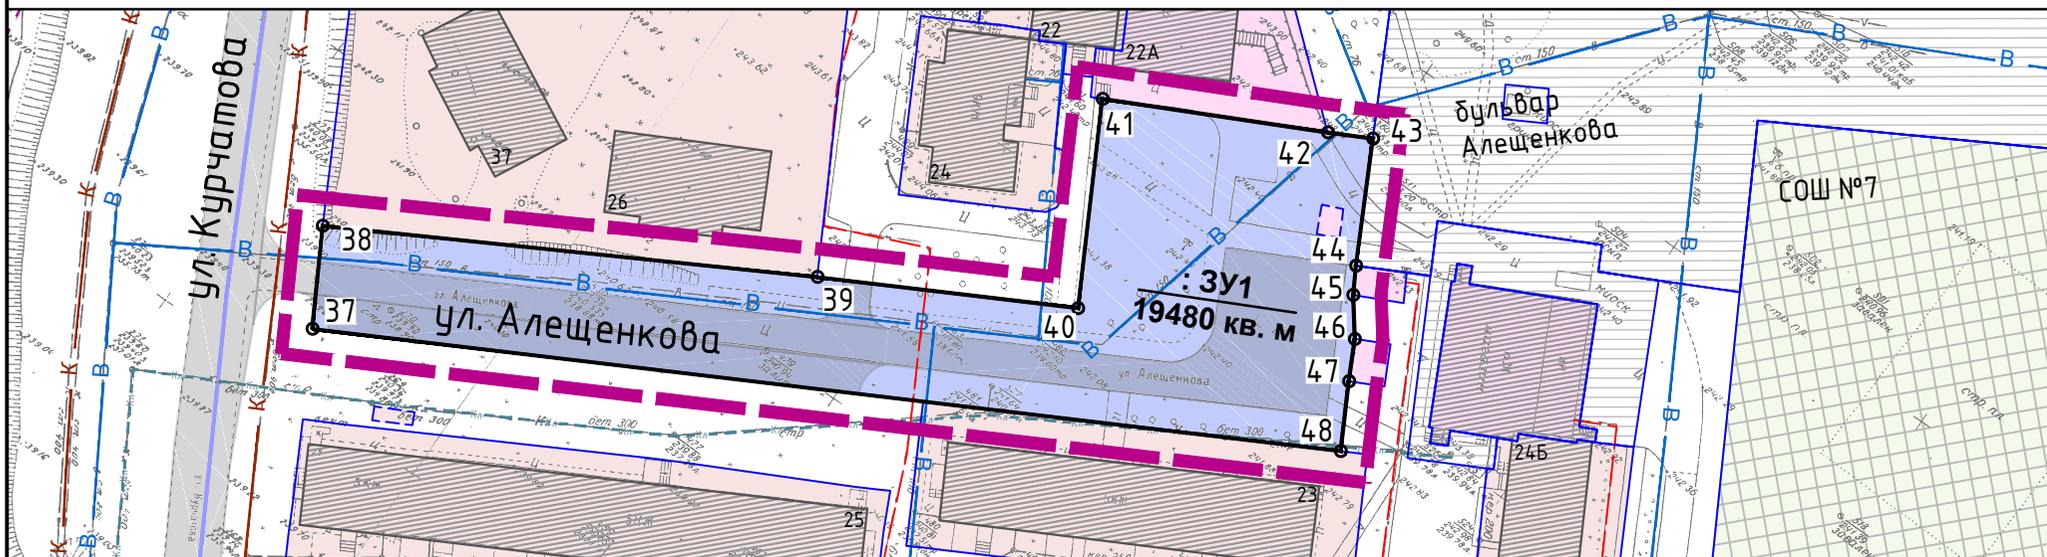

Проект планировки и проект межевания территории улично-дорожной сети ул. Алешенкова города Заречного Свердловской области

Схема межевания территории. М 1:1 250



Примечание:
1. Условные обозначения см. лист 1.1

				Т-68-2018-ПМТ				
				Проект планировки и проект межевания территории улично-дорожной сети ул. Алешенкова города Заречного Свердловской области				
Директор Э.Ю. Устюгов				Проект межевания территории		Стадия	Лист	Листов
						ПМТ	1.2	2
				Схема межевания территории. М 1:1 250		ООО "Квартал"		