

СИТУАЦИОННЫЙ ПЛАН М 1:10000



УЧАСТОК ПРОЕКТИРОВАНИЯ


ЭКСПЛИКАЦИЯ ЗДАНИЙ И СООРУЖЕНИЙ

N	Наименование	Примечание
ПРОЕКТИРУЕМЫЕ ОБЪЕКТЫ		
1	Многоквартирный четырехсекционный жилой дом 10 эт	
2	Многоквартирный трехсекционный жилой дом 9 эт	
3	Многоквартирный трехсекционный жилой дом 9 эт	
4	Многоквартирный трехсекционный жилой дом 9 эт	
ТП	Трансформаторная подстанция	
ОБЪЕКТЫ ПО ДРУГИМ ПРОЕКТАМ		
8	Учебно-тренировочный центр БАЭС	

УСЛОВНЫЕ ОБОЗНАЧЕНИЯ

- Граница землеотвода —|—
- Основной проезд —|—
- Автостоянка —|—
- Пешеходный тротуар —|—
- Существующая магистральная улица общегородского значения —|—
- Магистральная улица районного значения —|—

Поперечный профиль основного проезда

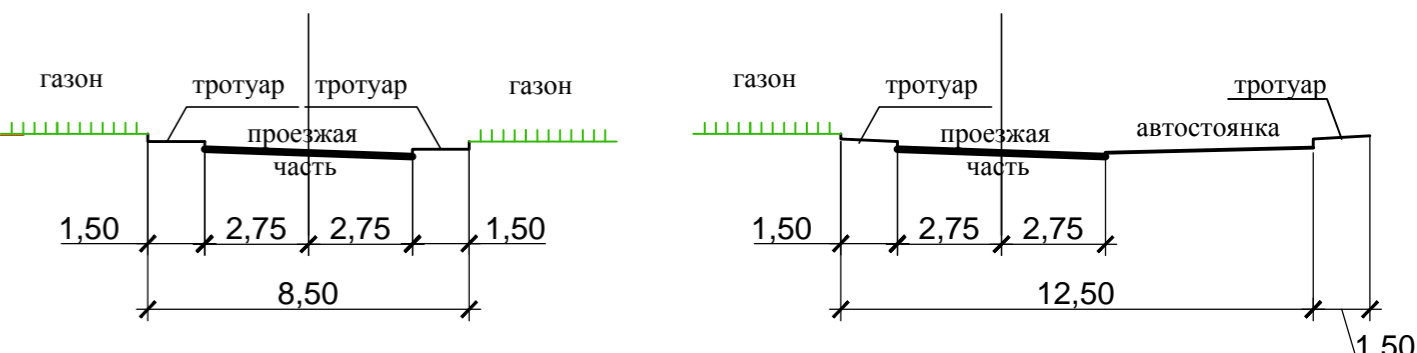

13-14-00-00-ППМ							
Проект планировки и проект межевания территории в городском округе Заречный, Свердловской области							
Изм.	Коп. уч.	Лист	Изд.	Подпись	Дата		
Разработал	Павлюченко				02.15		
Проверил	Павлицева				02.15		
ГИП	Пономарева				02.15		
Многоэтажная жилая застройка по ул. Победы, в 100 м по направлению на восток от жилого дома по ул. Ленина, 28					Стадия	Лист	Листов
Схема организации транспорта и улично-дорожной сети М 1:1000					ППМ	2	
					ООО "Гражданпроект" г. Екатеринбург		