


Проект межевания территории с. Мезенское Свердловской области, ограниченной ул. Главная, ул. Набережная, проездами в районе дома № 22 и дома № 48 по ул. Главная

Схема межевания территории. М 1:1 000

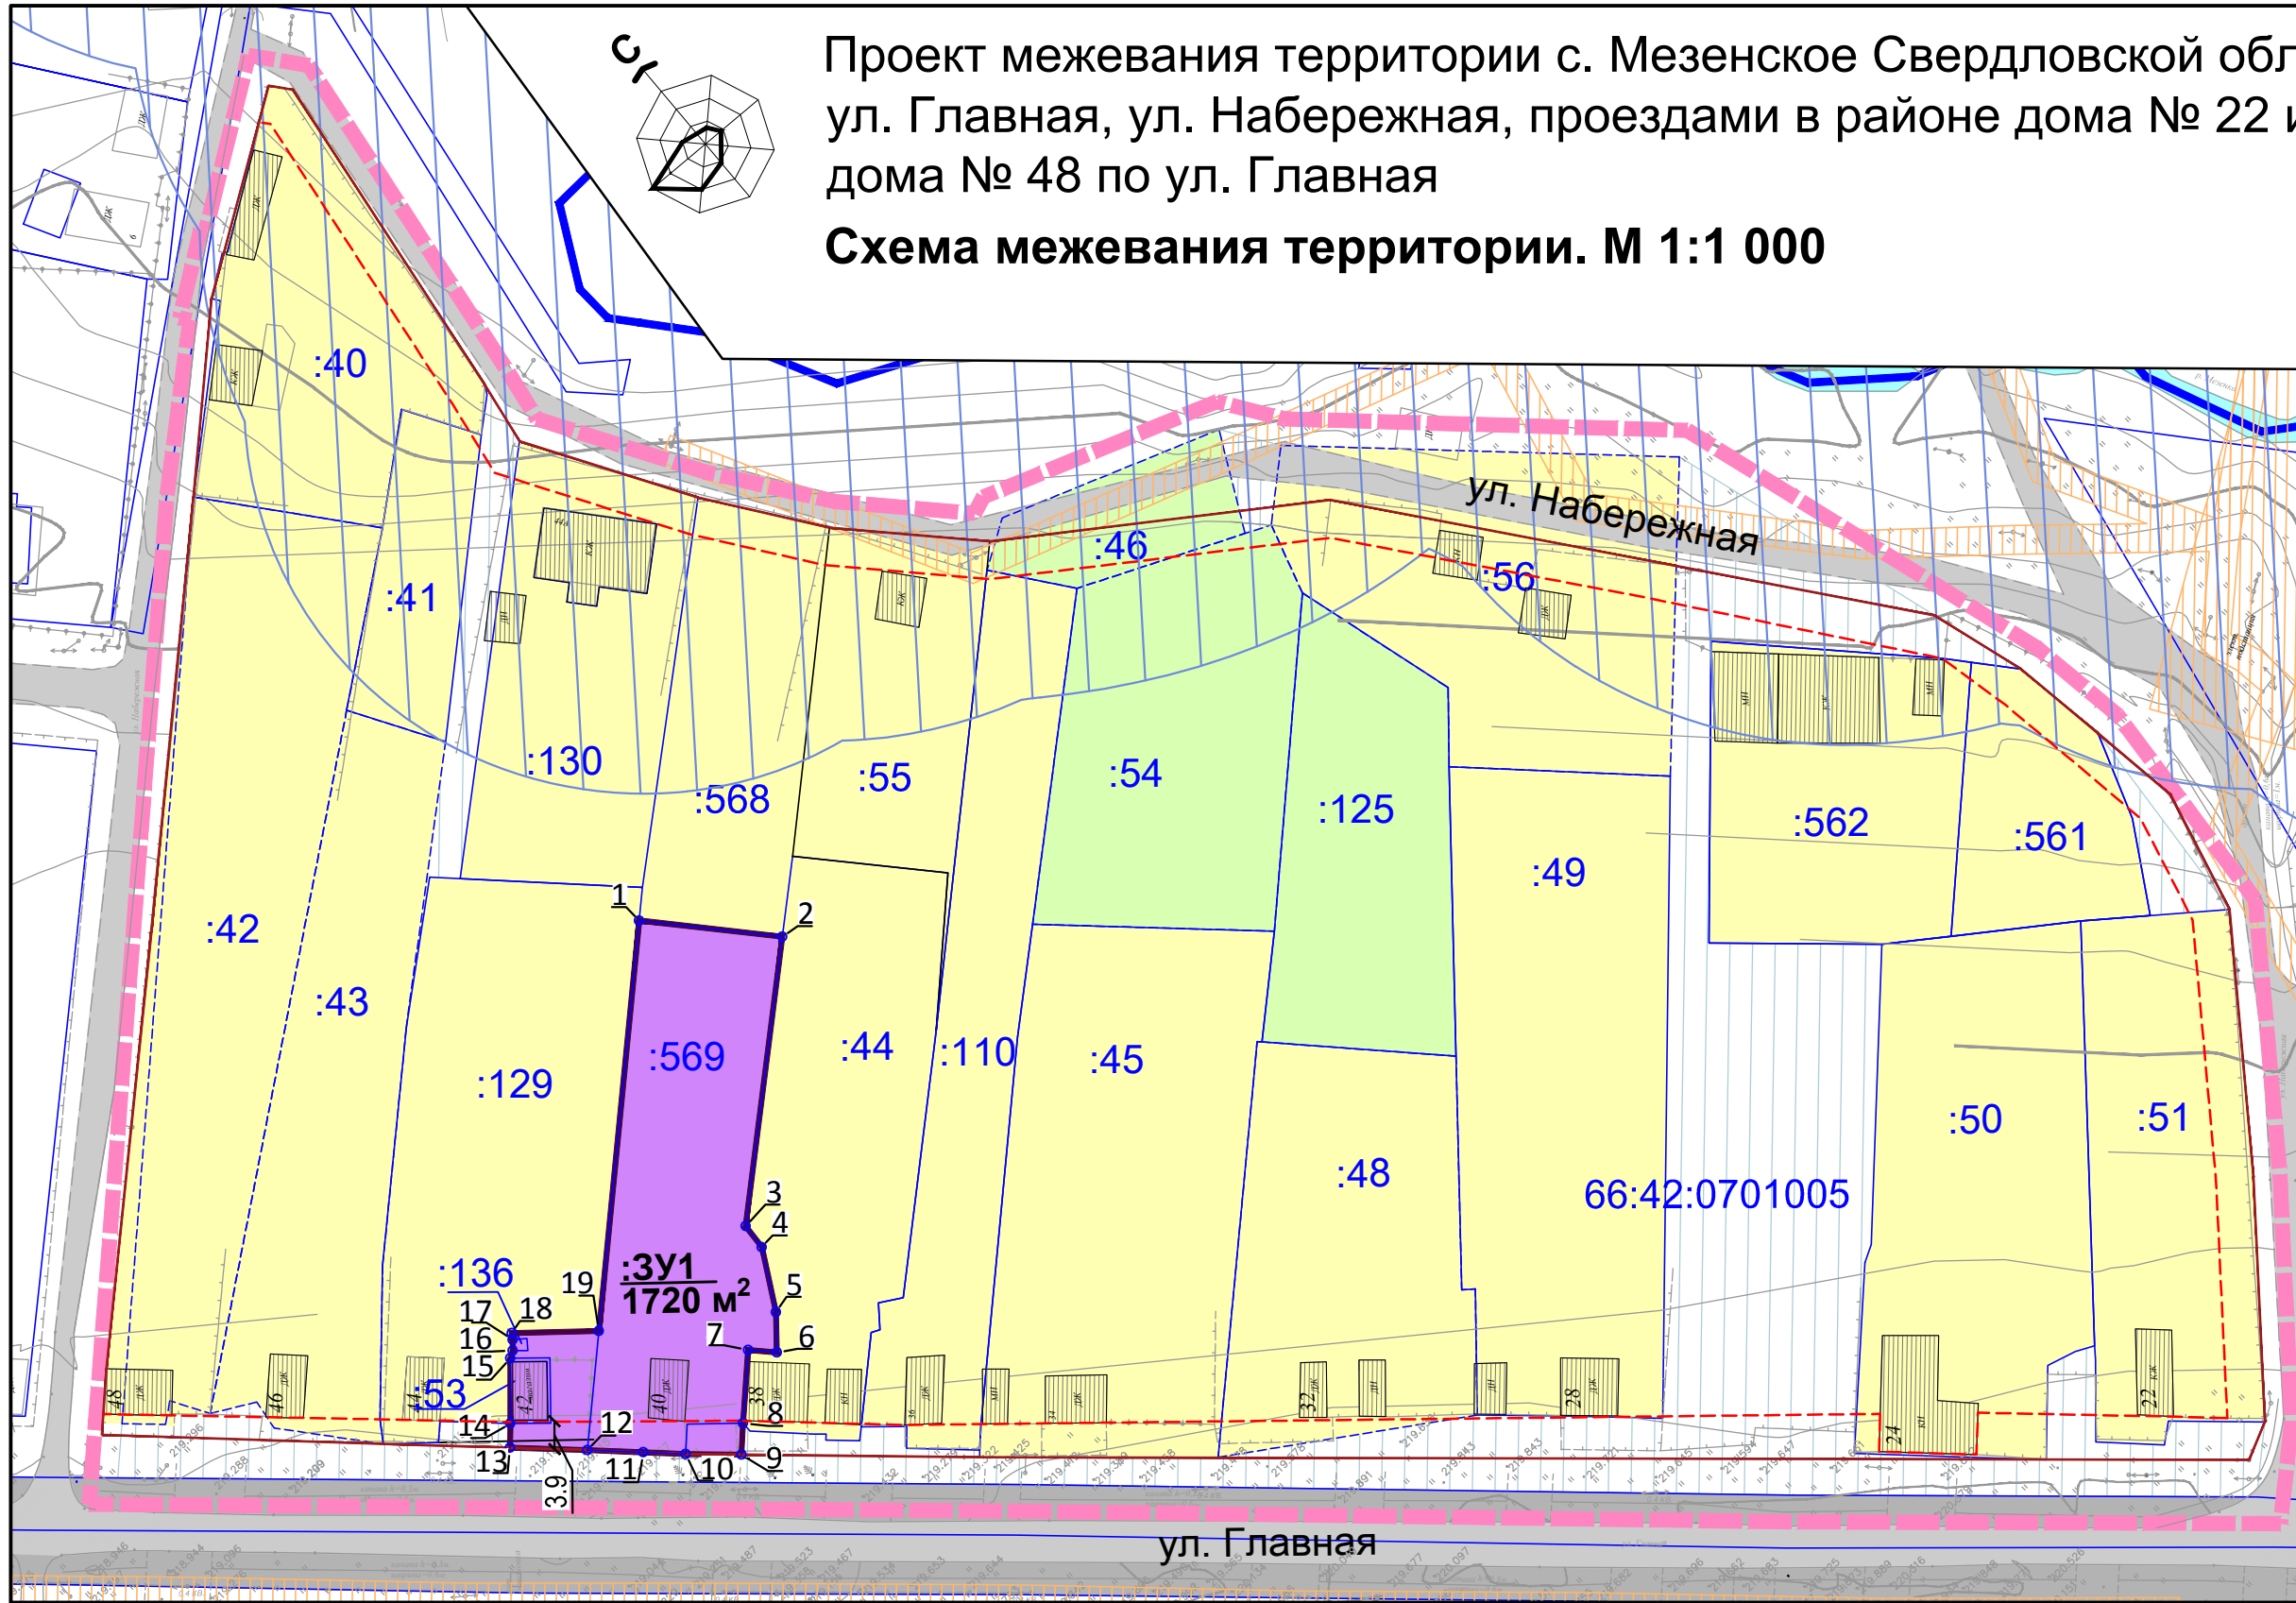

Примечания:
 1. Границы земельных участков нанесены по данным Государственного земельного кадастра;
 2. Каталог координат характерных точек земельных участков см. Т-61-2019-ПМТ-ПЗ (Приложение №1) и лист 1.2;
 3. Условные обозначения см. лист 1.2

				Т-61-2019-ПМТ			
				Проект межевания территории с. Мезенское Свердловской области, ограниченной ул. Главная, ул. Набережная, проездами в районе дома № 22 и дома № 48 по ул. Главная			
Директор	В.А. Кротов			Проект межевания территории	Стадия ПМТ	Лист 1.1	Листов 2
				Схема межевания территории. М 1:1 000	ООО "КротЧер"		