


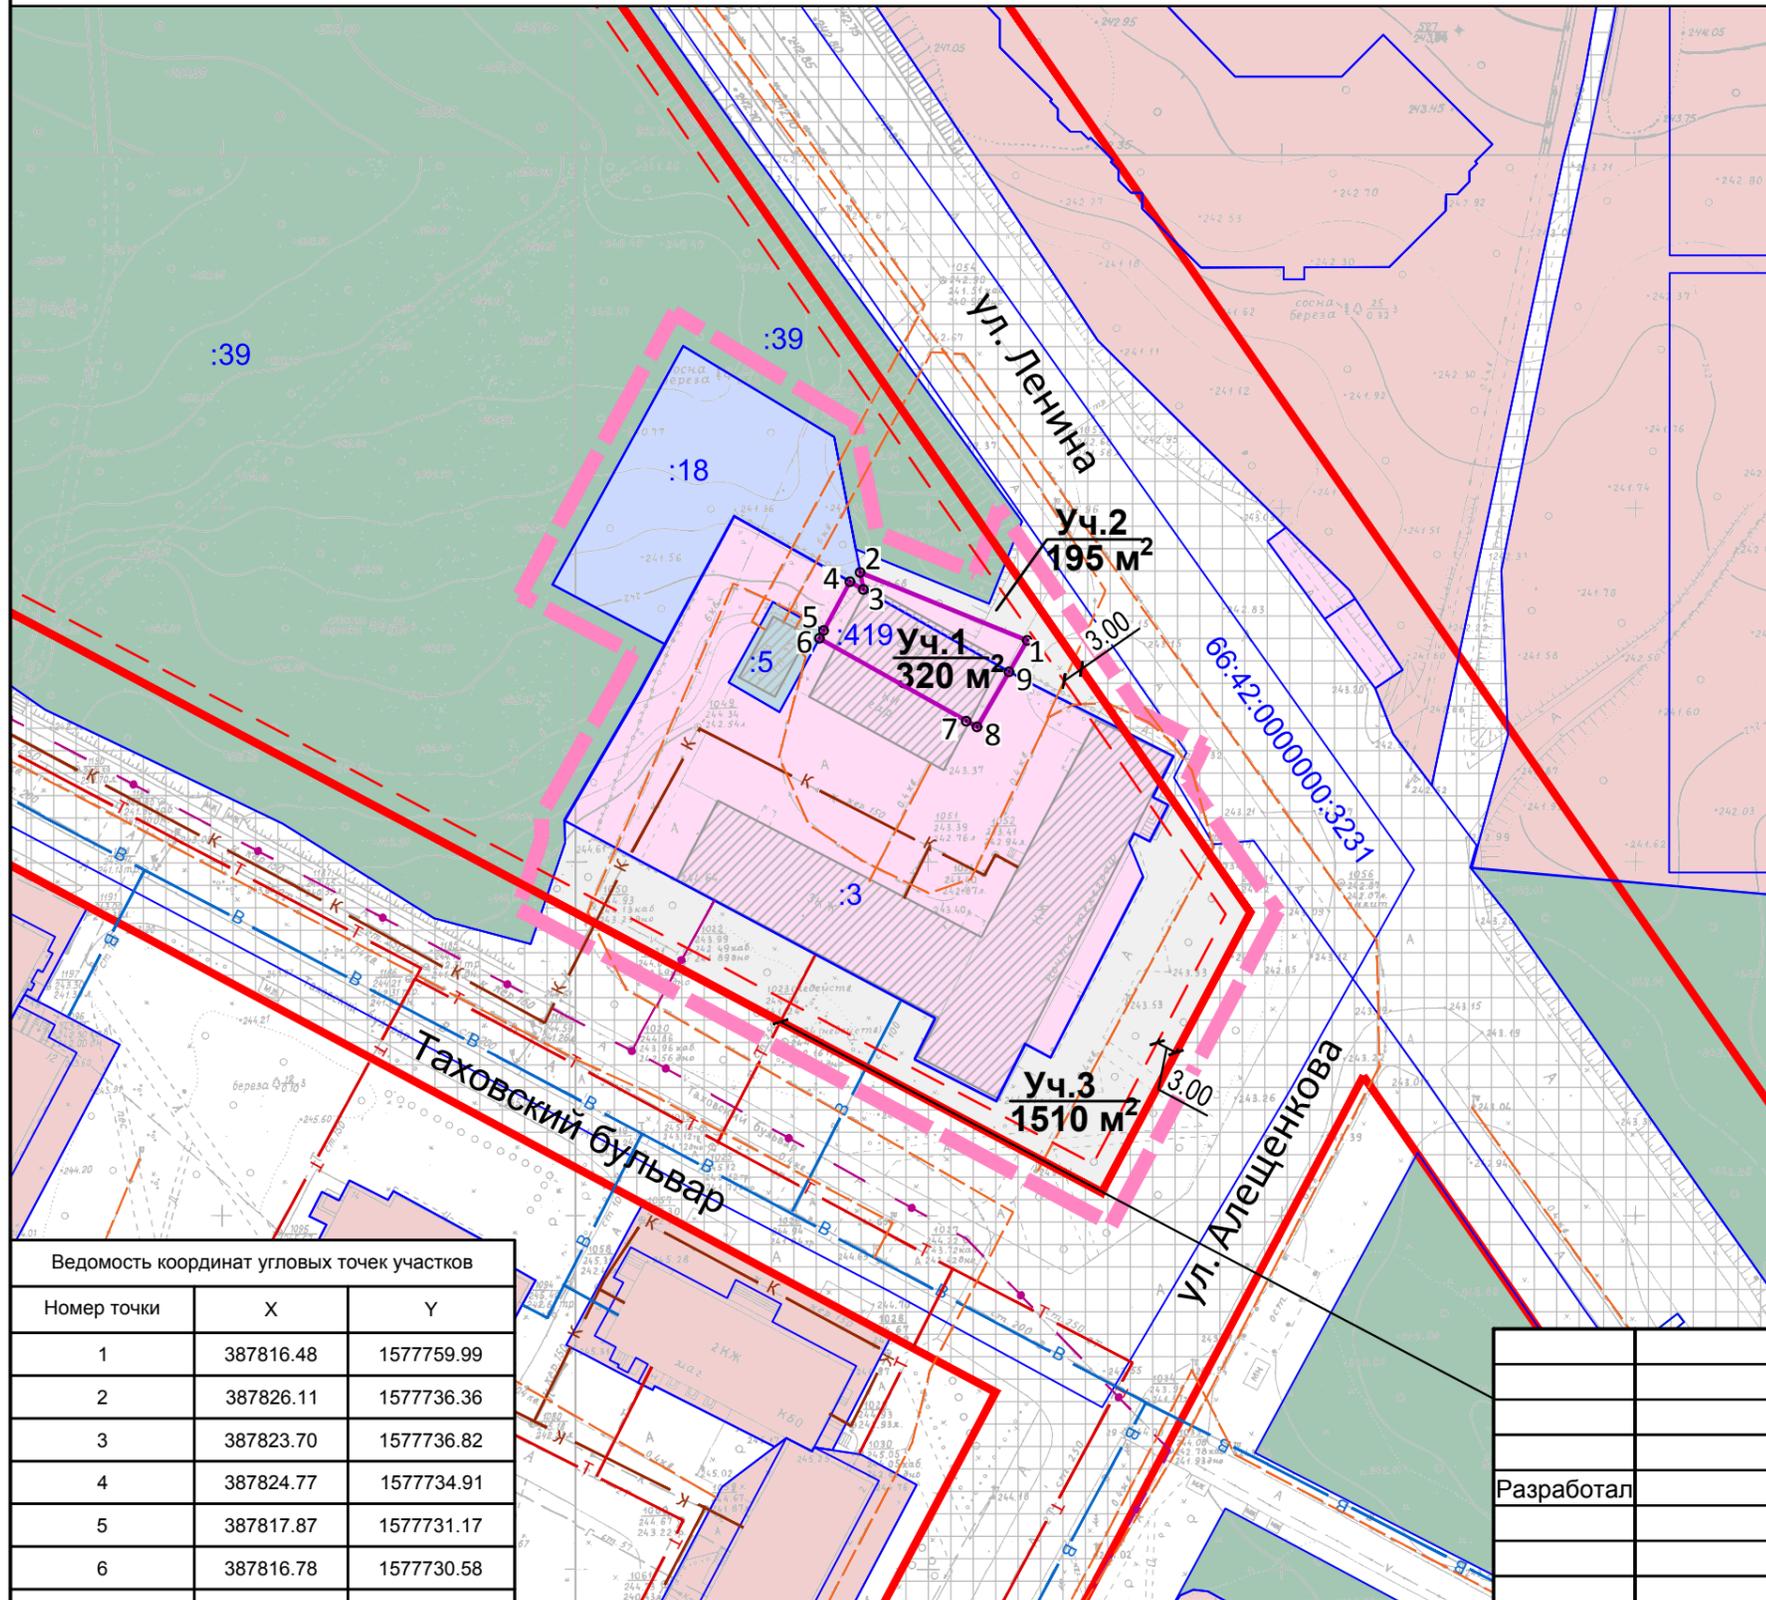

Проект межевания территории в границах
ул. Ленина - ул. Алещенкова - Таховский бульвар
в г. Заречный Свердловской области

Схема межевания территории. М 1:1 000



СУЩ.	ПРОЕКТ.	УСЛОВНЫЕ ОБОЗНАЧЕНИЯ
		граница проектирования
		границы земельных участков по Государственному земельному кадастру
		границы формируемых земельных участков
		красные линии
		линии регулирования застройки
		территории земель объектов капитального строительства
		территории объектов общественно-делового назначения
		территории объектов инженерного обеспечения
		территории для размещения иных объектов связи, радиовещания, телевидения, информатики
		территории внутриквартальных проездов, автомобильных стоянок, площадок обслуживания населения и озеленения
		территории общего пользования
		транспортная инфраструктура
		улицы и дороги с твердым покрытием, внутриквартальные проезды
		инженерные сети и сооружения
		водопровод хозяйственно-питьевой и противопожарный
		коллектор бытовой канализации самотечный
		ВЛ 0,4 кВ
		теплопровод
		линия связи
		объекты капитального строительства
	Уч.1	номера земельных участков
	○ 10	номера поворотных точек земельных участков

Номер точки	X	Y
1	387816.48	1577759.99
2	387826.11	1577736.36
3	387823.70	1577736.82
4	387824.77	1577734.91
5	387817.87	1577731.17
6	387816.78	1577730.58
7	387805.05	1577751.37
8	387804.24	1577752.91
9	387812.04	1577757.41

Примечания:
1. Границы земельных участков нанесены по данным Государственного земельного кадастра

Т-30-2018-ПМТ			
Проект межевания территории в границах ул. Ленина - ул. Алещенкова - Таховский бульвар в г. Заречный Свердловской области			
Разработал	Проект межевания территории	Стадия	Лист
		ПМТ	1
	Схема межевания территории. М 1:1 000	Листов 1	
		ООО Предприятие "Уралзем"	