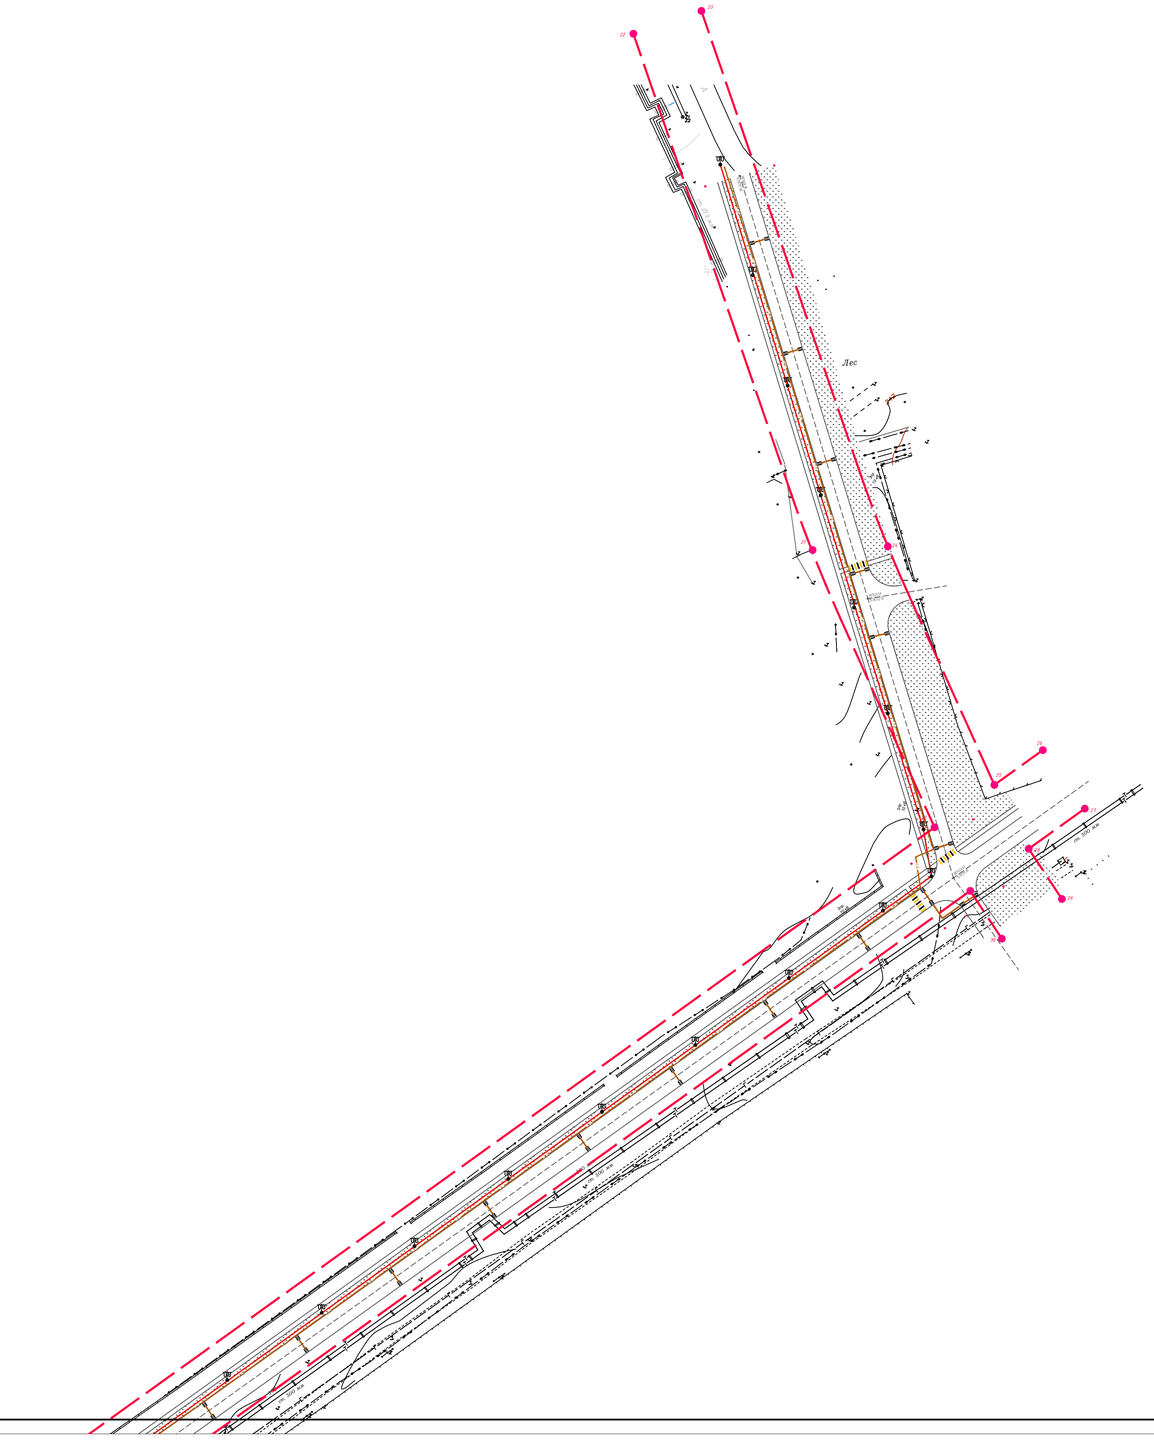

Условные обозначения:

- улица Энергетиков (проезжая часть с осью)
- подземный кабель линии ЛЭП 04 кВ (освещение)
- канализация ливневая (подземная)
- линия регулировки застройки – "красная линия"
- пешеходный переход
- столбы освещения
- дождеприемная решетка ливневой канализации

Схема расположения листов

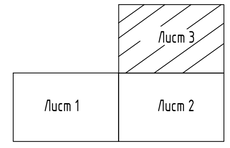

Согласовано

Инв. № подл. | Подпись и дата | Взам. инв. №

Изм.	Кол. уч.	Лист	№ док.	Подп.	Дата
Директор		Гордиевских			11.15.
Исполнит.		Шубалов			11.15.

10-08623000396150000135-0187096-01/52.2015-ПП

Свердловская область, город Заречный, улица Энергетиков

Строительство автомобильной дороги ул.Энергетиков от ул.Попова до ул.Курчатова

Стадия	Лист	Листов
ПП	3	3

Схема размещения инженерных сетей масштаб 1:1000

ООО Бюро кадастра "ЗАРЕЧНЫЙ" г.Заречный 2015

Формат А1