


СИТУАЦИОННЫЙ ПЛАН М 1:10000

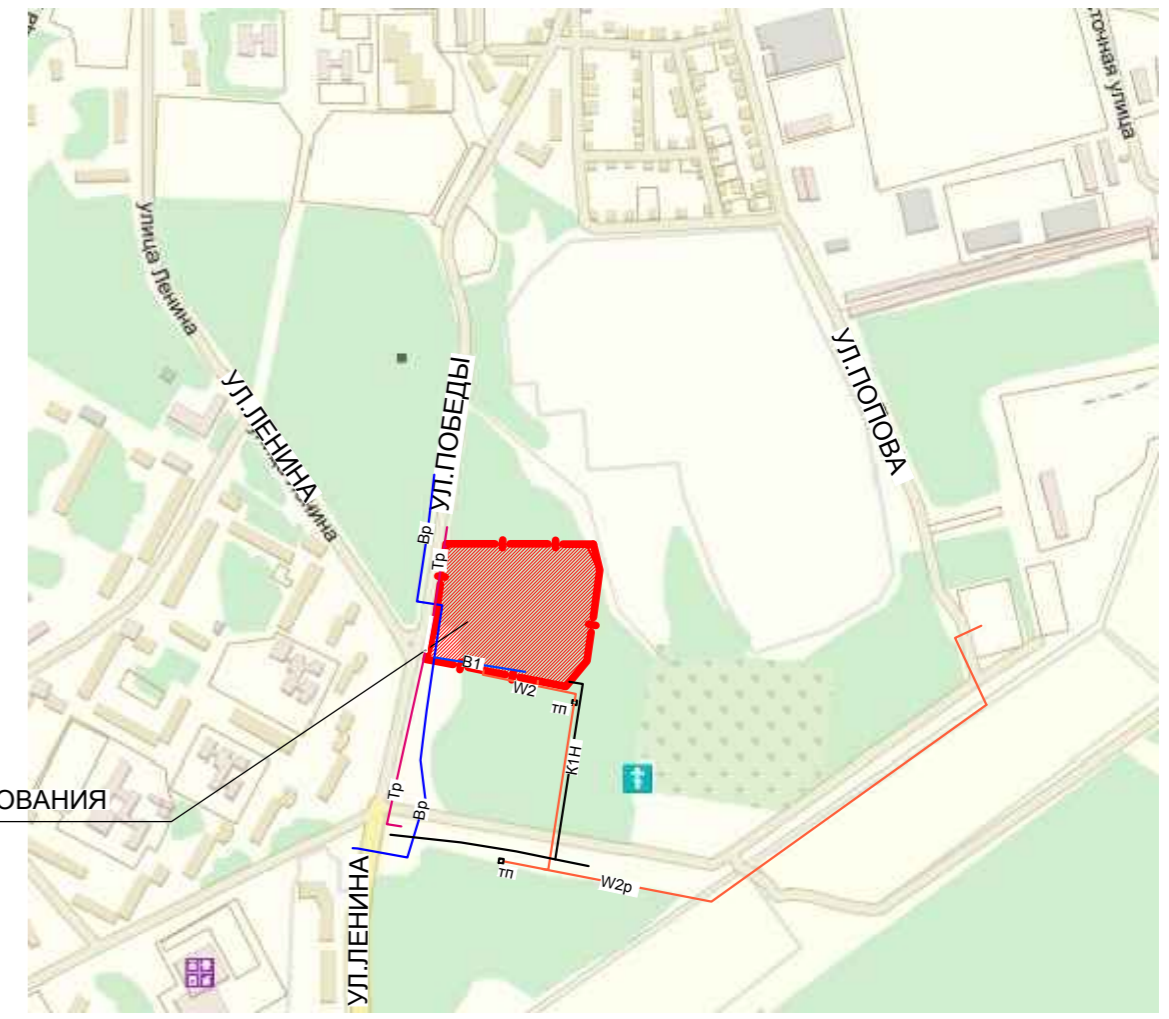

ЭКСПЛИКАЦИЯ ЗДАНИЙ И СООРУЖЕНИЙ

N	Наименование	Примечание
ПРОЕКТИРУЕМЫЕ ОБЪЕКТЫ		
1	Многоквартирный четырехсекционный жилой дом 10 эт	
2	Многоквартирный трехсекционный жилой дом 9 эт	
3	Многоквартирный трехсекционный жилой дом 9 эт	
4	Многоквартирный трехсекционный жилой дом 9 эт	
ТП	Трансформаторная подстанция	
ОБЪЕКТЫ ПО ДРУГИМ ПРОЕКТАМ		
8	Учебно-тренировочный центр БАЭС	

УСЛОВНЫЕ ОБОЗНАЧЕНИЯ

Наименование	Обозначение		
	сущств.	проект.	перспектив.
1. Здания и сооружения			
2. Граница землеотвода			
3. Теплотрасса подземная			
4. Водопровод			
5. Канализация бытовая			
6. Кабель электрический низковольтный			
7. Кабель электрический высоковольтный			
8. Опоры освещения			
9. Канализация бытовая напорная			
10. Ливневая канализация			

						13-14-00-00-ППМ			
						Проект планировки и проект межевания территории в городском округе Заречный, Свердловской области			
Изм.	Коп.уч.	Лист	Наим.	Подпись	Дата	Многоэтажная жилая застройка по ул.Победы, в 100 м по направлению на восток от жилого дома по ул.Ленина,28	Стадия	Лист	Листов
							ППМ	5	
Разработал	Павлюченкова				02.15	Схема размещения инженерных сетей и сооружений М 1:1000	ООО "Гражданпроект" г.Екатеринбург		
Проверил	Павлюченкова				02.15				
ГИП	Пономарева				02.15				