



АДМИНИСТРАЦИЯ ГОРОДСКОГО ОКРУГА ЗАРЕЧНЫЙ

ПОСТАНОВЛЕНИЕ

от _____ № _____

г. Заречный

**Об утверждении дизайн-проектов по перечню общественных территорий,
предлагаемых для рейтингового голосования**

В соответствии с Постановлением Правительства Российской Федерации от 10 февраля 2017 года № 169 «Об утверждении Правил предоставления и распределения субсидий из федерального бюджета бюджетам субъектов Российской Федерации на поддержку государственных программ субъектов Российской Федерации и муниципальных программ формирования современной городской среды», в целях реализации муниципальной программы «Формирование современной городской среды на территории городского округа Заречный на 2018 – 2022 годы», утвержденной постановлением администрации городского округа Заречный от 28.09.2017 № 1068-П, на основании ст. ст. 28, 31 Устава городского округа Заречный администрация городского округа Заречный

ПОСТАНОВЛЯЕТ:

1. Утвердить дизайн-проект благоустройства общественной территории «Лесопарковая зона (г. Заречный, в 20 м к северо-западу от здания почты ул. Ленина, 26Б)» (приложение № 1).

2. Утвердить дизайн-проект благоустройства общественной территории «Таховский бульвар г. Заречного» (приложение № 2).

3. Утвердить дизайн-проект благоустройства общественной территории «Лесной массив (г. Заречный, ул. Невского 3)» (приложение № 3).

4. Контроль за исполнением настоящего постановления возложить на первого заместителя главы администрации городского округа Заречный В.В. Потапова.

5. Опубликовать настоящее постановление в Бюллетене официальных документов городского округа Заречный и на официальном сайте городского округа Заречный (www.gorod-zarechny.ru).

Глава

городского округа Заречный

ДОКУМЕНТ ПОДПИСАН
ЭЛЕКТРОННОЙ ПОДПИСЬЮ

Сертификат 62059CDFE2E24EDF6A563CFD0304DFD778CA0682
Владелец **Захарцев Андрей Владимирович**
Действителен с 06.05.2018 по 06.08.2019

А.В. Захарцев

УТВЕРЖДЕН


постановлением администрации
городского округа Заречный

от _____ № _____

«Об утверждении дизайн-проектов
по перечню общественных территорий,
предлагаемых для рейтингового
голосования»

Приложение № 1

**Дизайн-проект благоустройства общественной территории
«Лесопарковая зона (г. Заречный, в 20 м к северо-западу от здания почты ул. Ленина, 26Б)»**

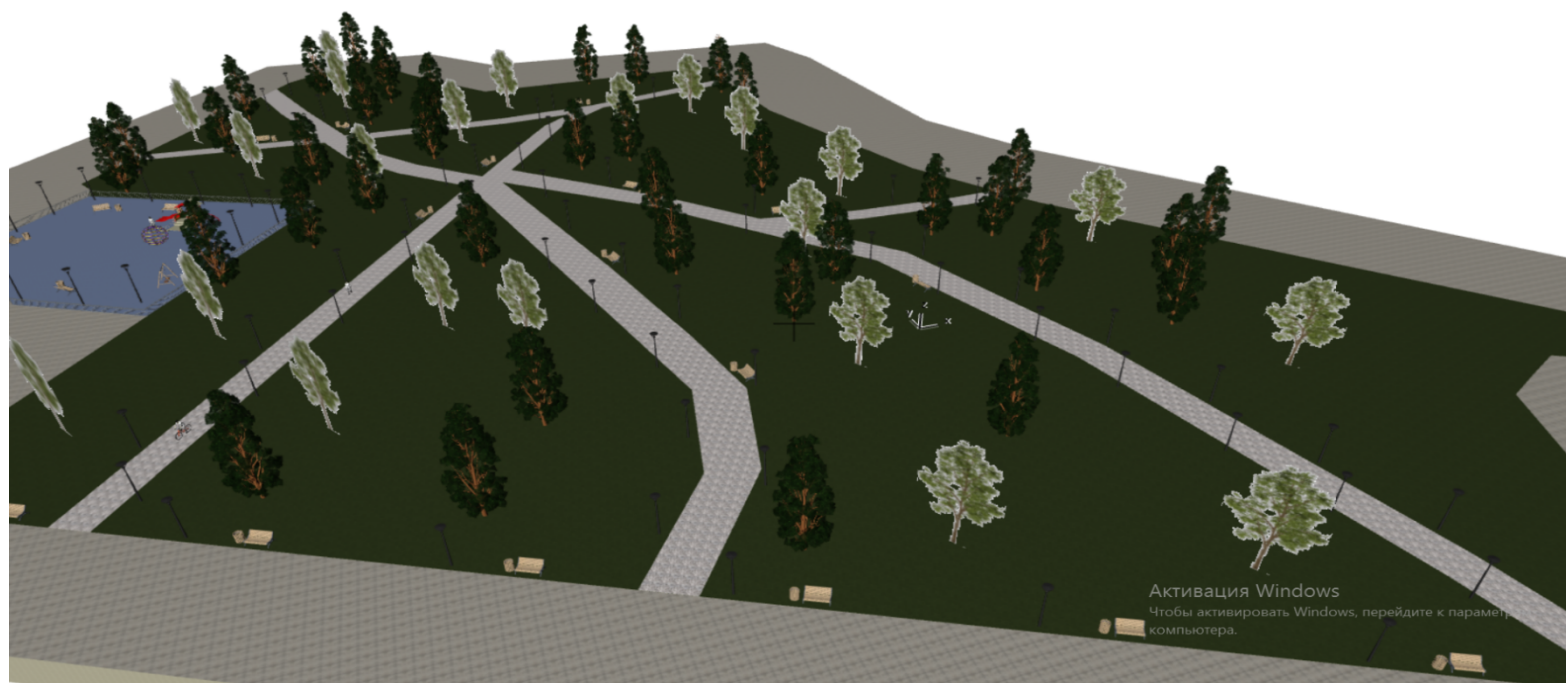

УТВЕРЖДЕН


постановлением администрации
городского округа Заречный

от _____ № _____

«Об утверждении дизайн-проектов
по перечню общественных территорий,
предлагаемых для рейтингового
голосования»

Приложение № 2

Дизайн-проект благоустройства общественной территории «Таховский бульвар г. Заречного»

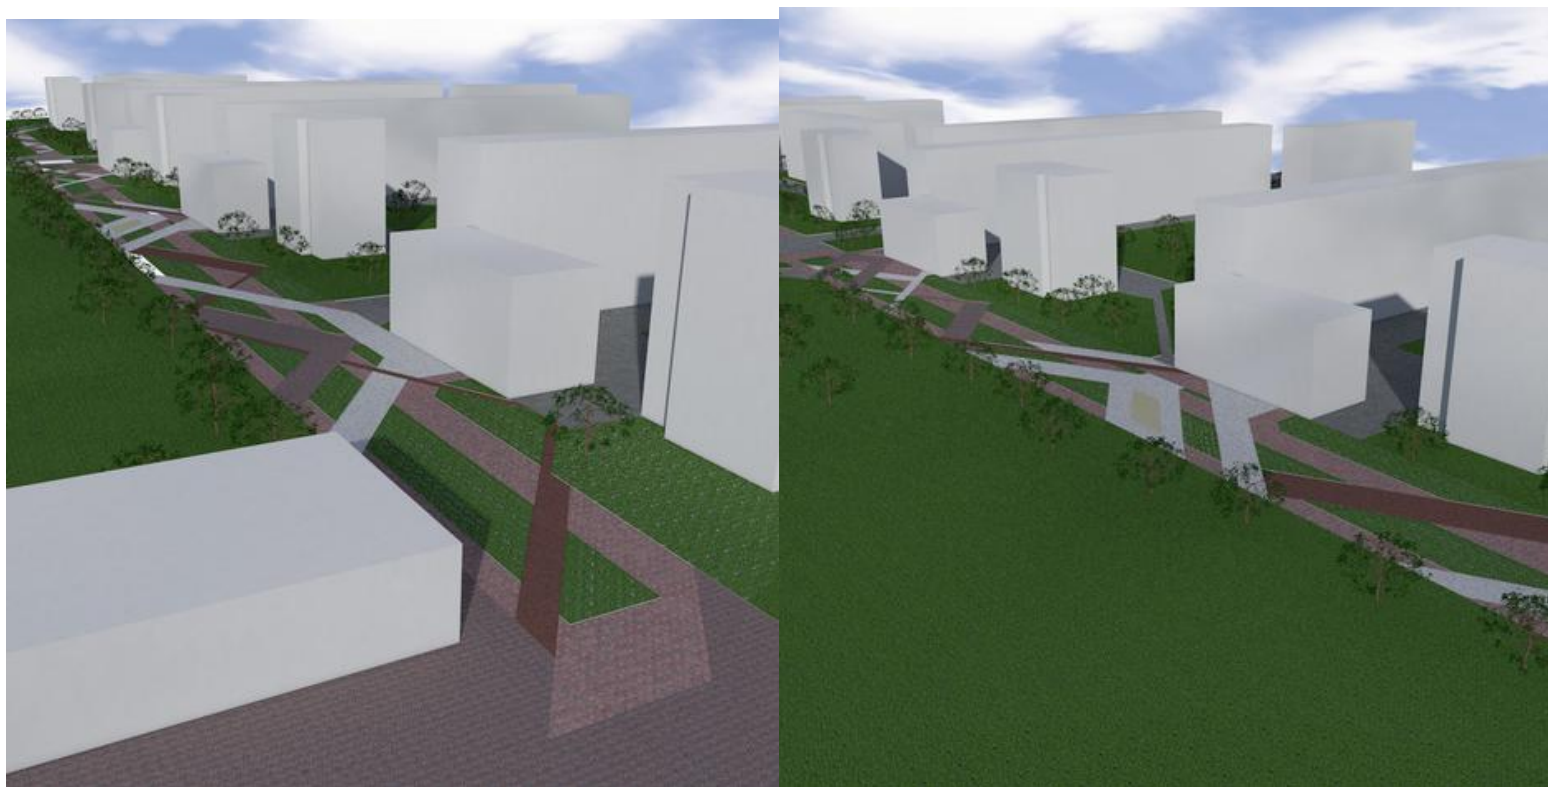

УТВЕРЖДЕН
постановлением администрации
городского округа Заречный
от _____ № _____
«Об утверждении дизайн-проектов
по перечню общественных территорий,
предлагаемых для рейтингового
голосования»

Приложение № 3

Дизайн-проект благоустройства общественной территории «Лесной массив (г. Заречный, ул. Невского 3)»

