

## КАРТА (ПЛАН)

Опасная зона склада взрывчатых веществ ООО «Уралвзрывпром» (зона действия разлета осколков)

(наименование объекта землеустройства)

## План границ объекта землеустройства

Используемые условные знаки и обозначения:

• 1 - характерная точка границы объекта землеустройства и ее номер

— - граница объекта землеустройства


66:06:4501021:100 - обозначения кадастровых номеров земельных участков, местоположение которых использовано для установление границы населенного пункта

— - граница земельного участка

- - - - - граница кадастровых кварталов

66:06:4501021 - обозначение кадастровых кварталов

Масштаб 1:5000

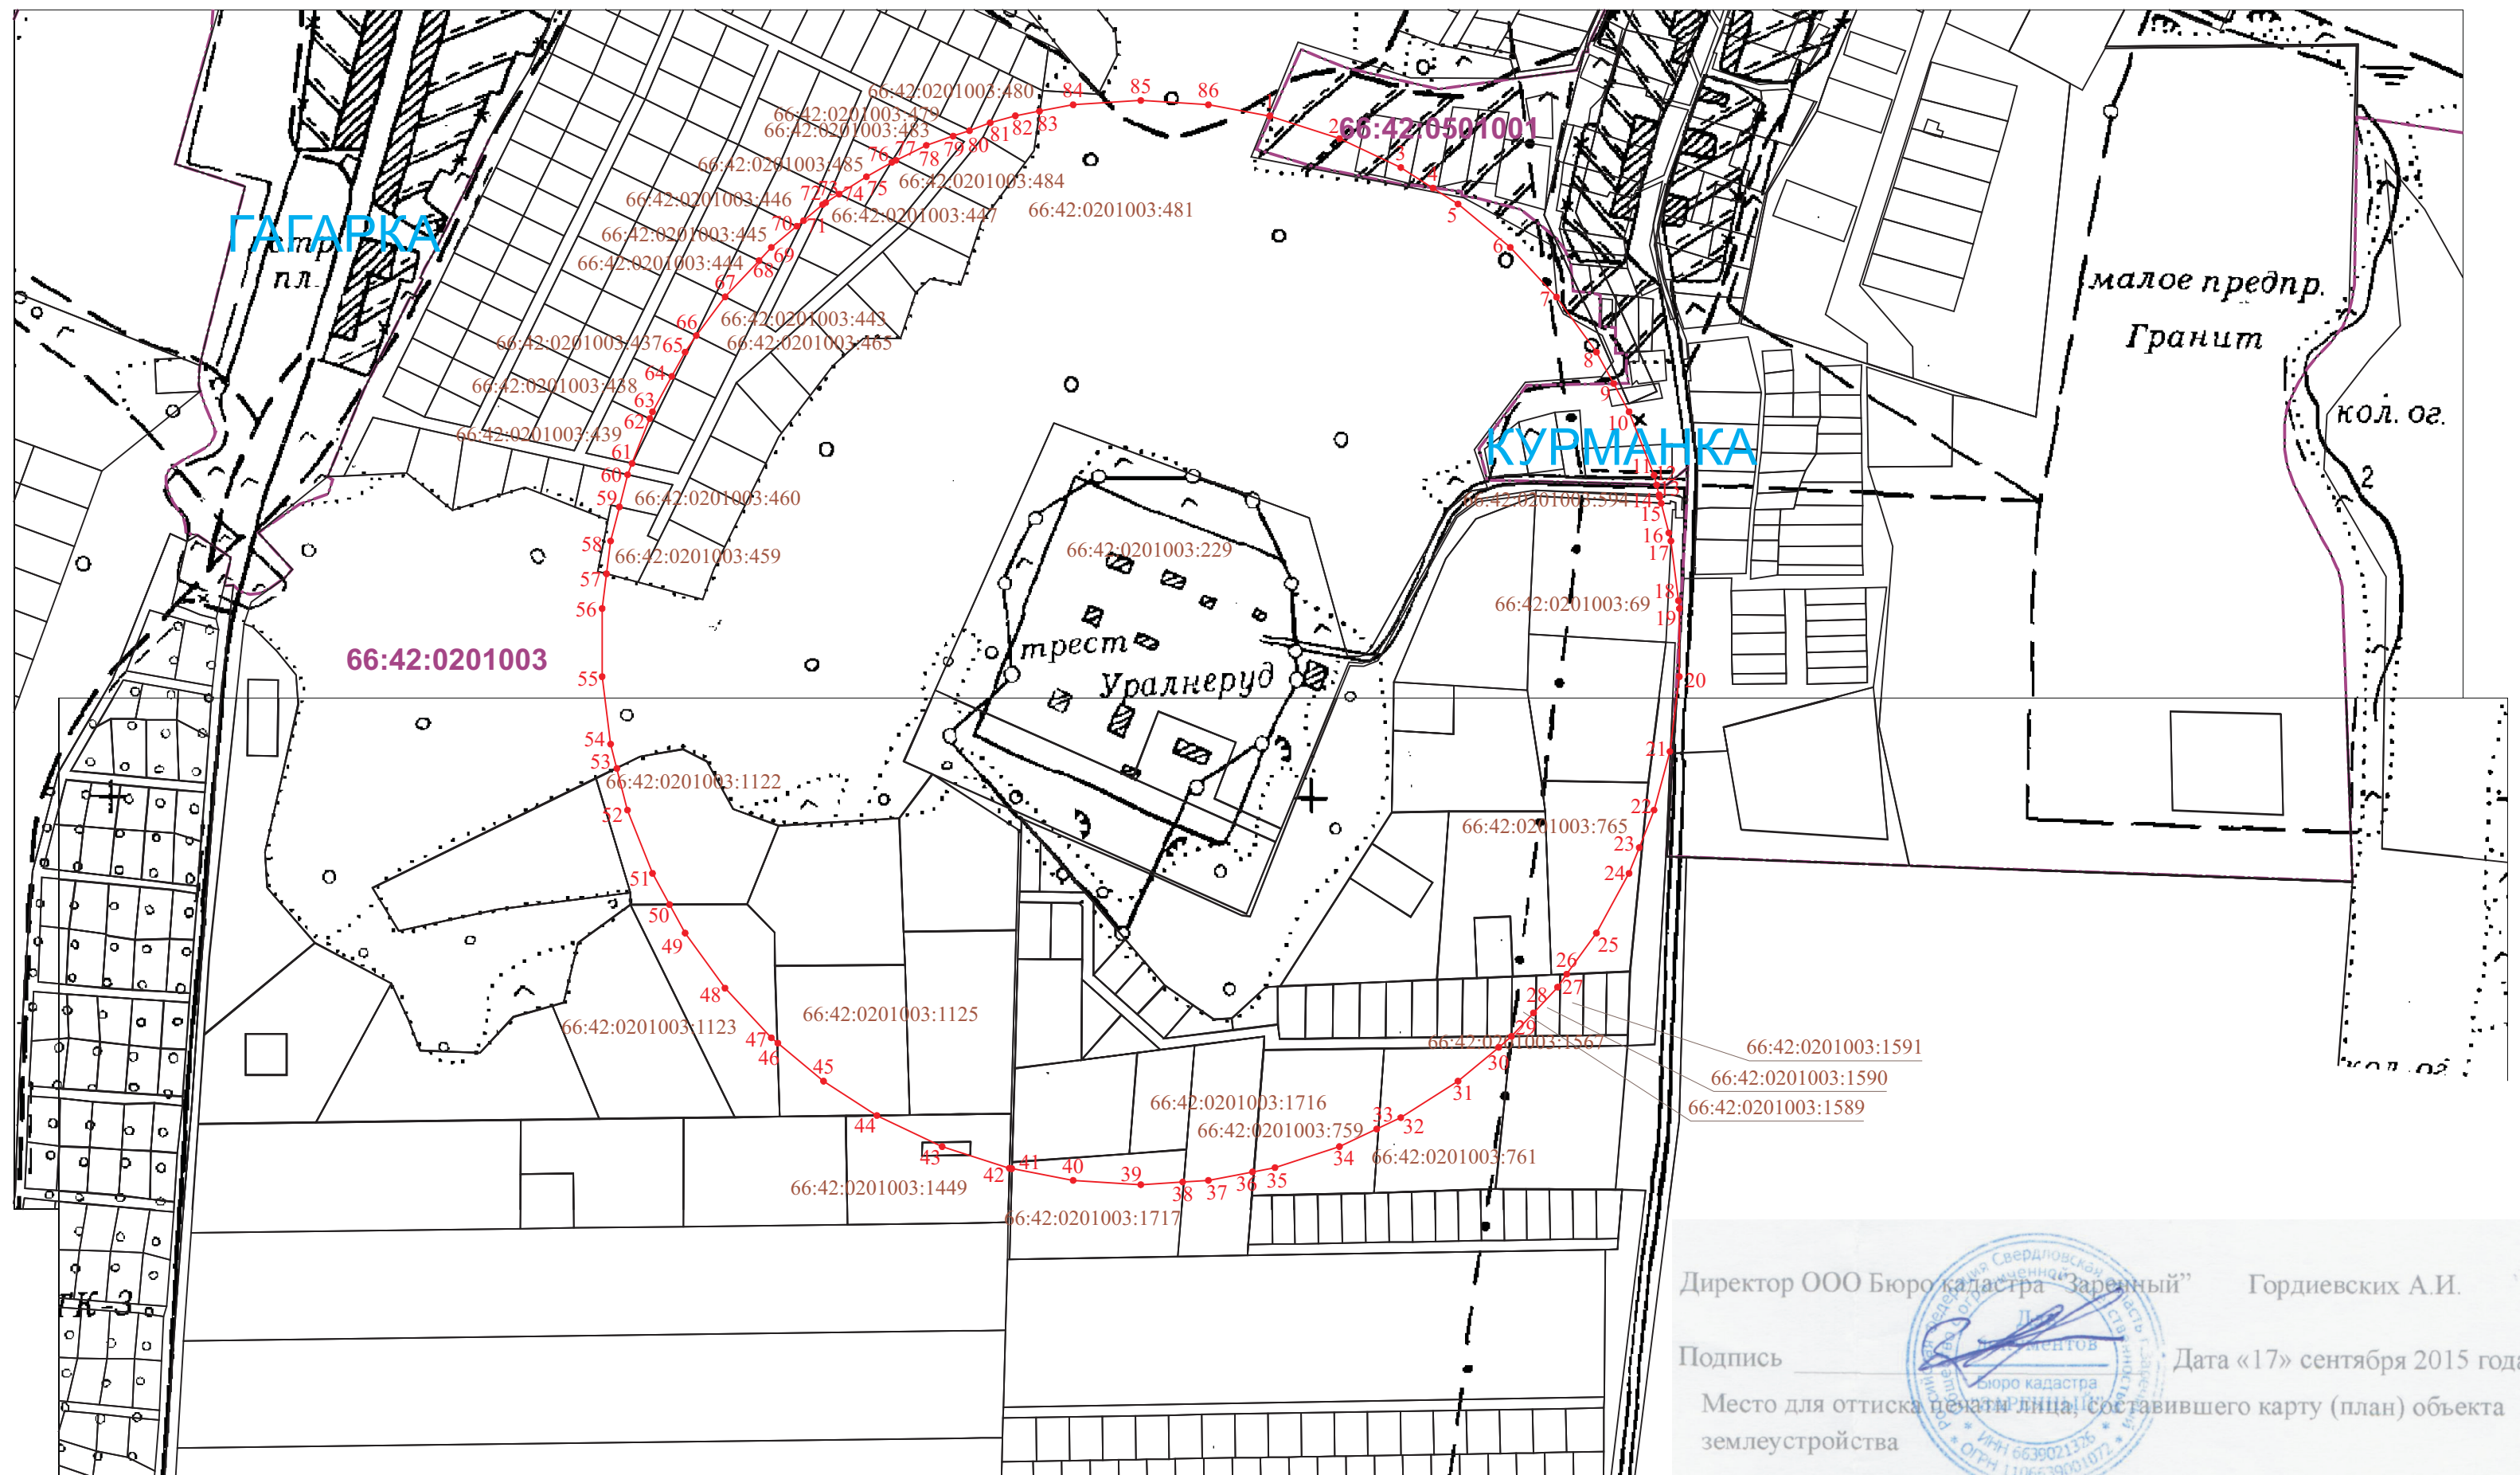

Директор ООО Бюро кадастра "Заречный" Гордиевских А.И.

Подпись \_\_\_\_\_ Дата «17» сентября 2015 года

Место для оттиска печати лица, составившего карту (план) объекта землеустройства

