

**Эскизный проект благоустройства территории парка
в городе Невьянск
по адресу : Свердловская область,
город Невьянск, ул.Садовая, 3**

Руководитель: канд.арх. Дивакова М.Н.
Исполнители: диз.Гобова Е.Е.
арх. Максимова Д.Ю.


Екатеринбург, 2017



					Эскизный проект благоустройства территории парка в городе Невьянск			
Изм.	Лист	№ докум.	Подпись	Дата	фотофиксация	Стадия	Лист	Листов
		Гобова Максимова					2	20
		Дивакова				УрГАХУ ФДПО г.Екатеринбург		
Н.контр.								
Утв.								



СХЕМА НА ОСНОВЕ АНАЛОГОВ

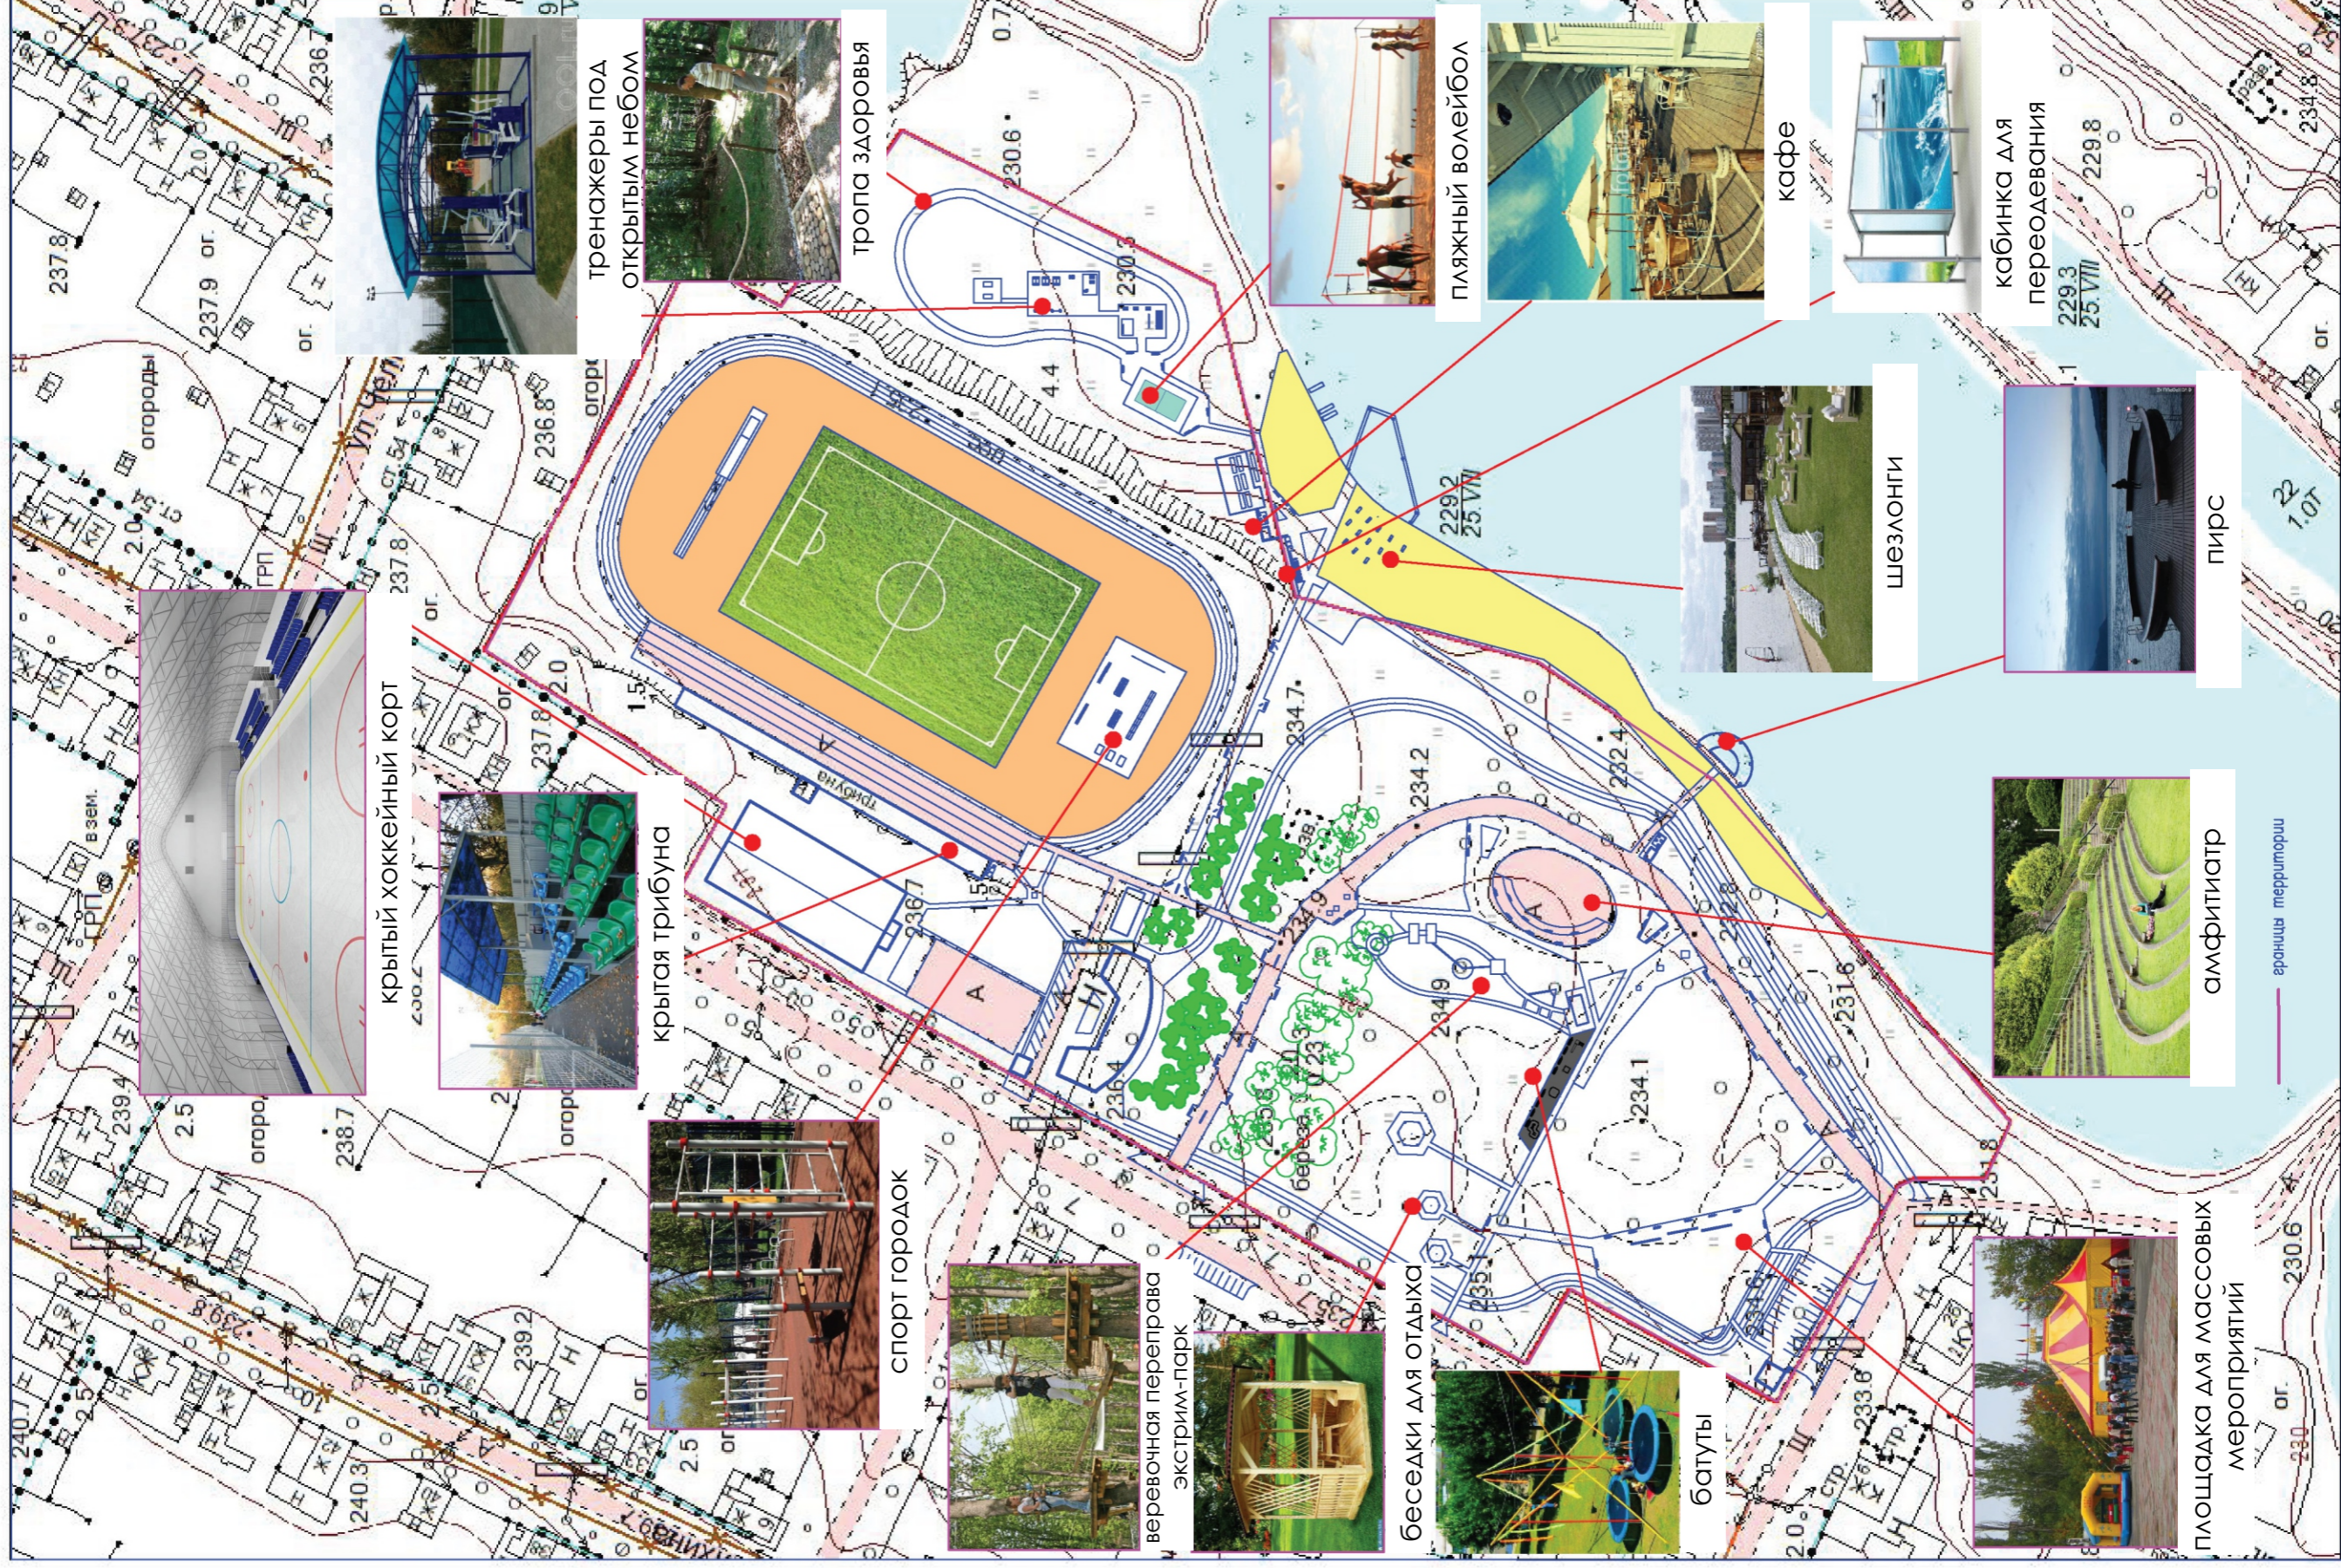

Изм.	Лист	№ документа	Подпись	Дата
	Лист			
	3			



ЭКСПЛИКАЦИЯ:

- 1 здание администрации
- 2 гараж для спец.техники
- 3 КПП
- 4 трибуна
- 5 учебно-тренировочный каток
- 6 футбольное поле
- 7 прыжковая яма
- 8 гимнастический городок
- 9 велодорожка
- 10 пешеходная дорожка
- 11 разворотная площадка
- 12 автомобильный проезд
- 13 пляж
- 14 пирс
- 15 кафе
- 16 здание для хранения катамаранов
- 17 танцплощадка (амфитеатр)
- 18 детская площадка
- 19 площадка для массовых мероприятий
- 20 пляжный волейбол
- 21 зона выставок (торговли)
- 22 беседки для отдыха
- 23 экстрим-парк (веревочная переправа)
- 24 тропы здоровья
- 25 уличные тренажеры
- 26 настольный теннис

ПАРКОВКИ:


- А гостевая на 10м/м
- Б для сотрудников на 10м/м
- В гостевая на 24м/м

УСЛОВНЫЕ ОБОЗНАЧЕНИЯ:


- лавочка и урна
- кабинка для переодевания
- мусорные баки
- информационный стенд
- туалет
- шезлонг



отсыпка $S_{общ.} = 1067 \text{ м}^2$

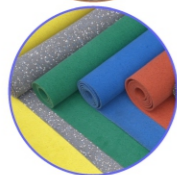

резиновое покрытие $S_{общ.} = 6401 \text{ м}^2$

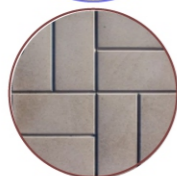


тротуарная плитка "8 кирпичей"
400X400X50 цвет серый $S_{общ.} = 1971 \text{ м}^2$



асфальт $S_{общ.} = 5566 \text{ м}^2$




существующий асфальт

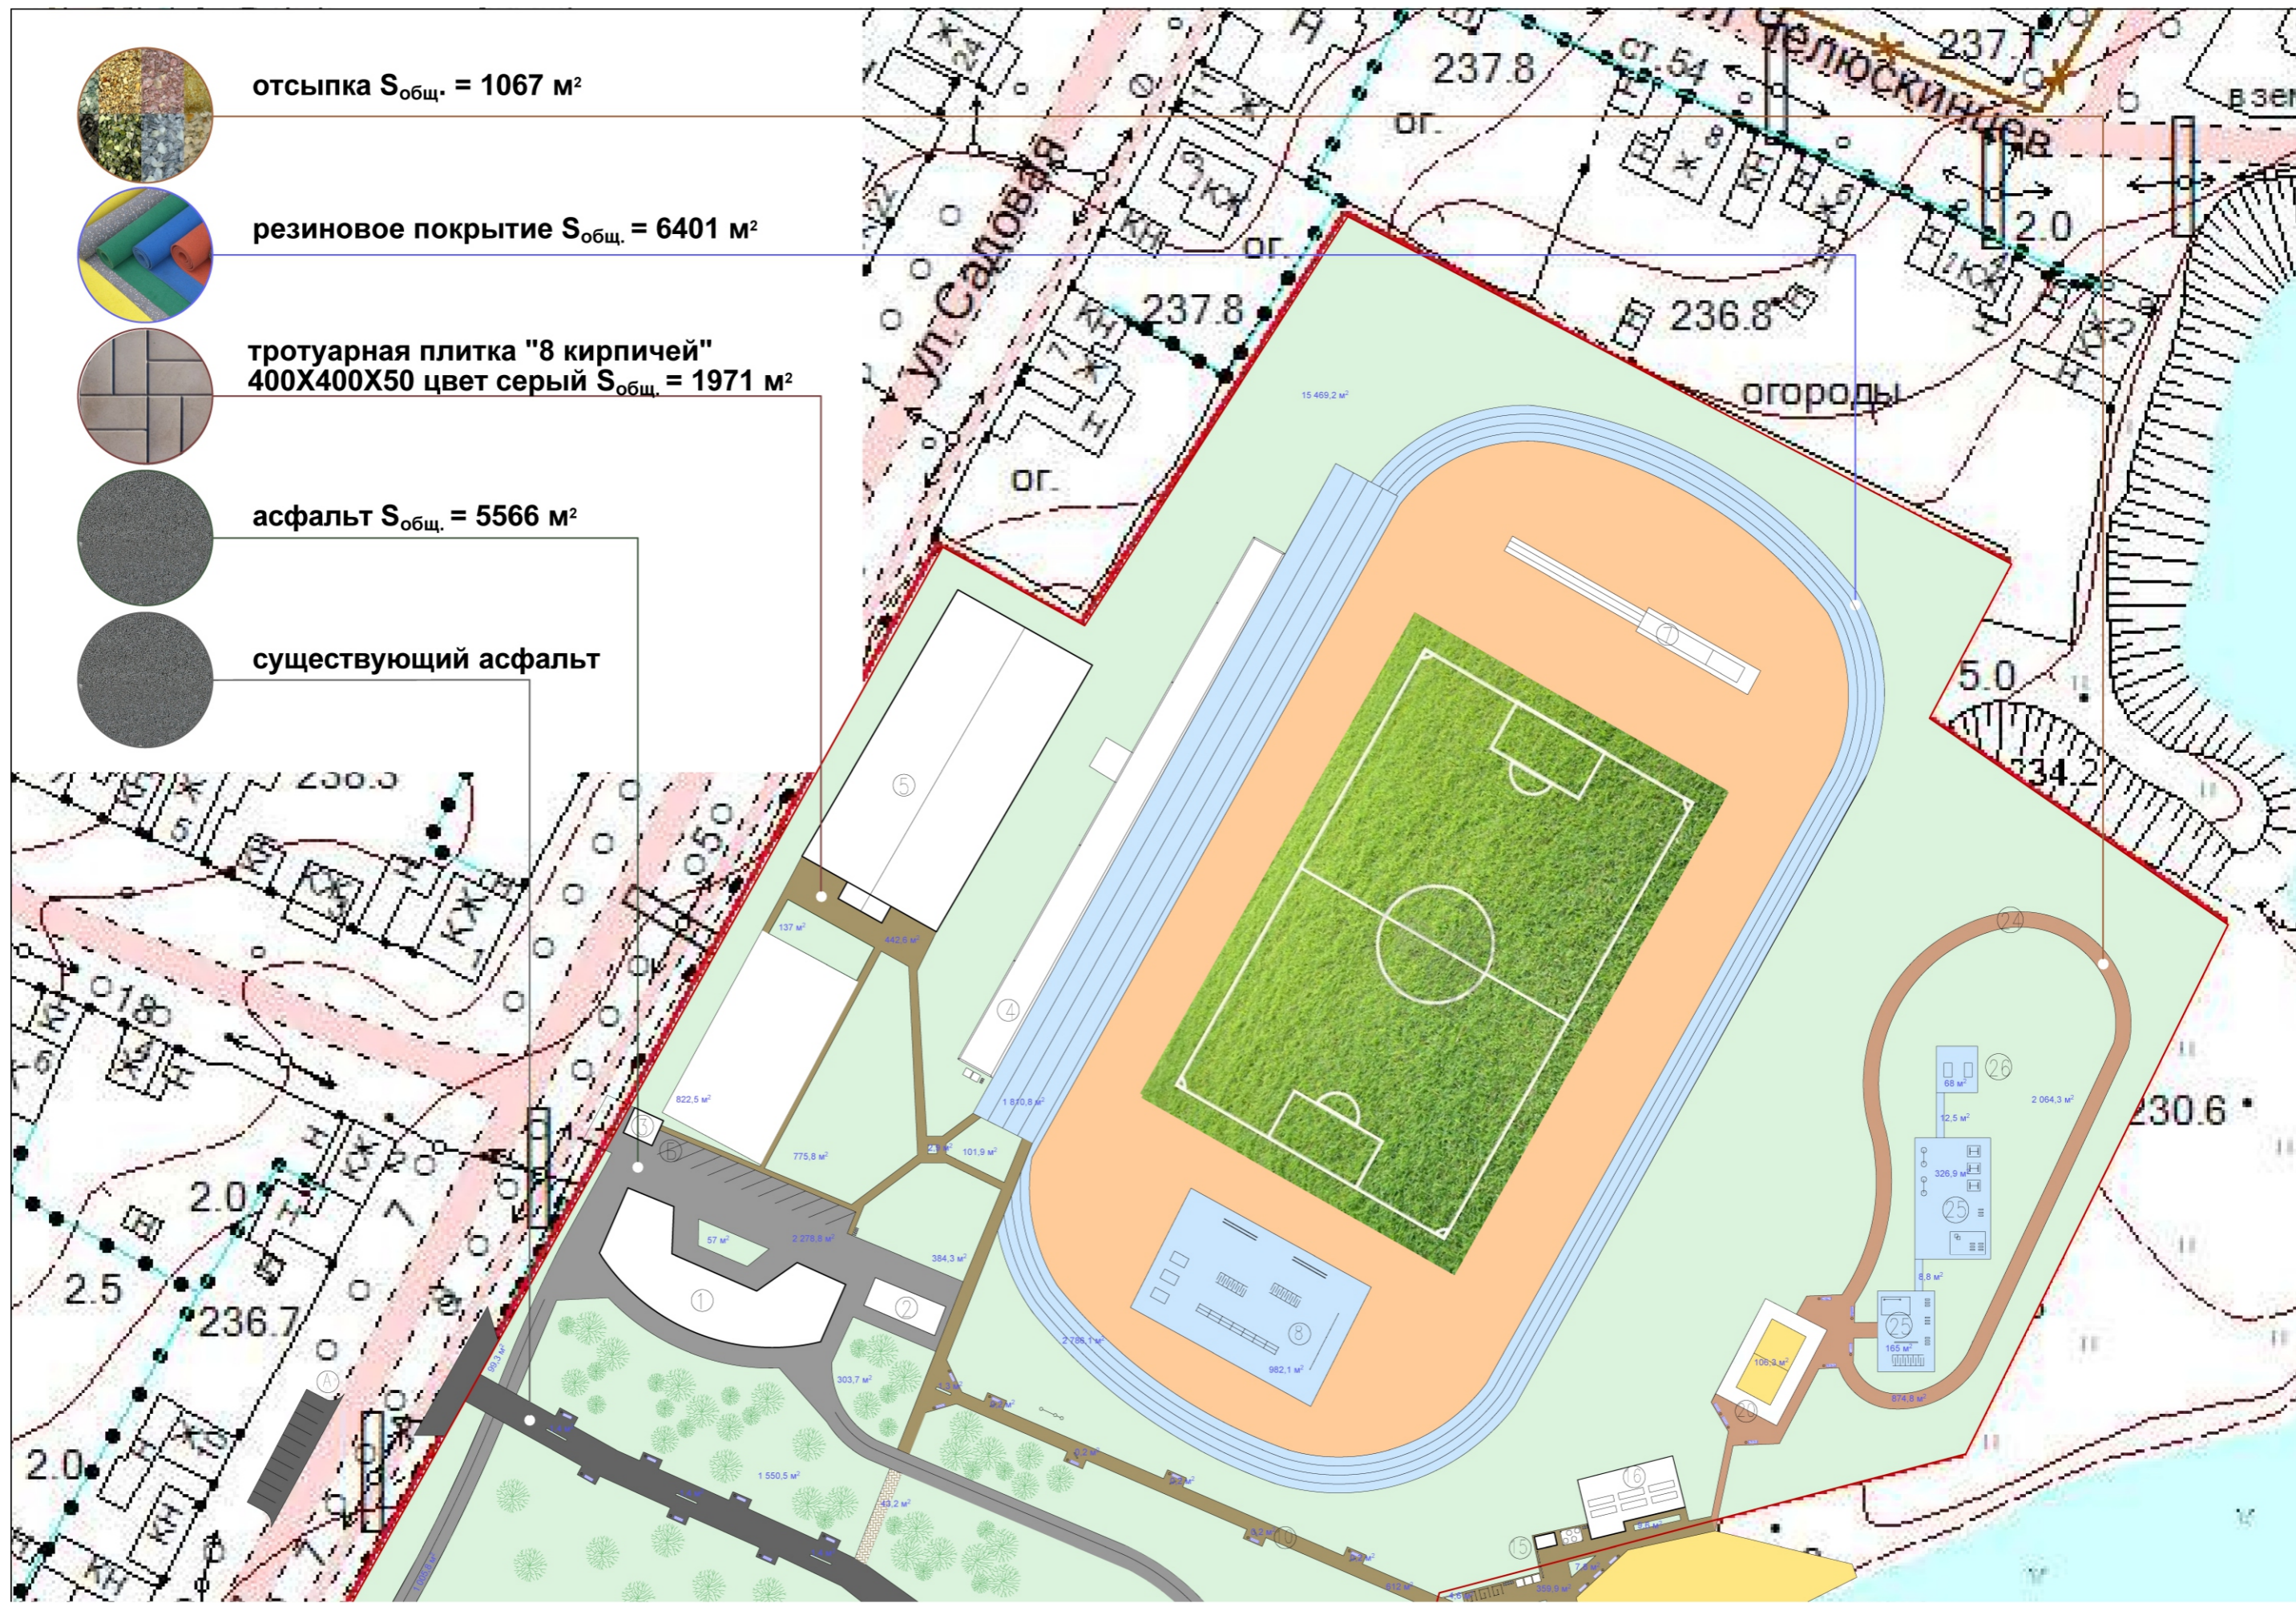

Изм.	Лист.	№ документа	Подпись	Дата

план покрытий

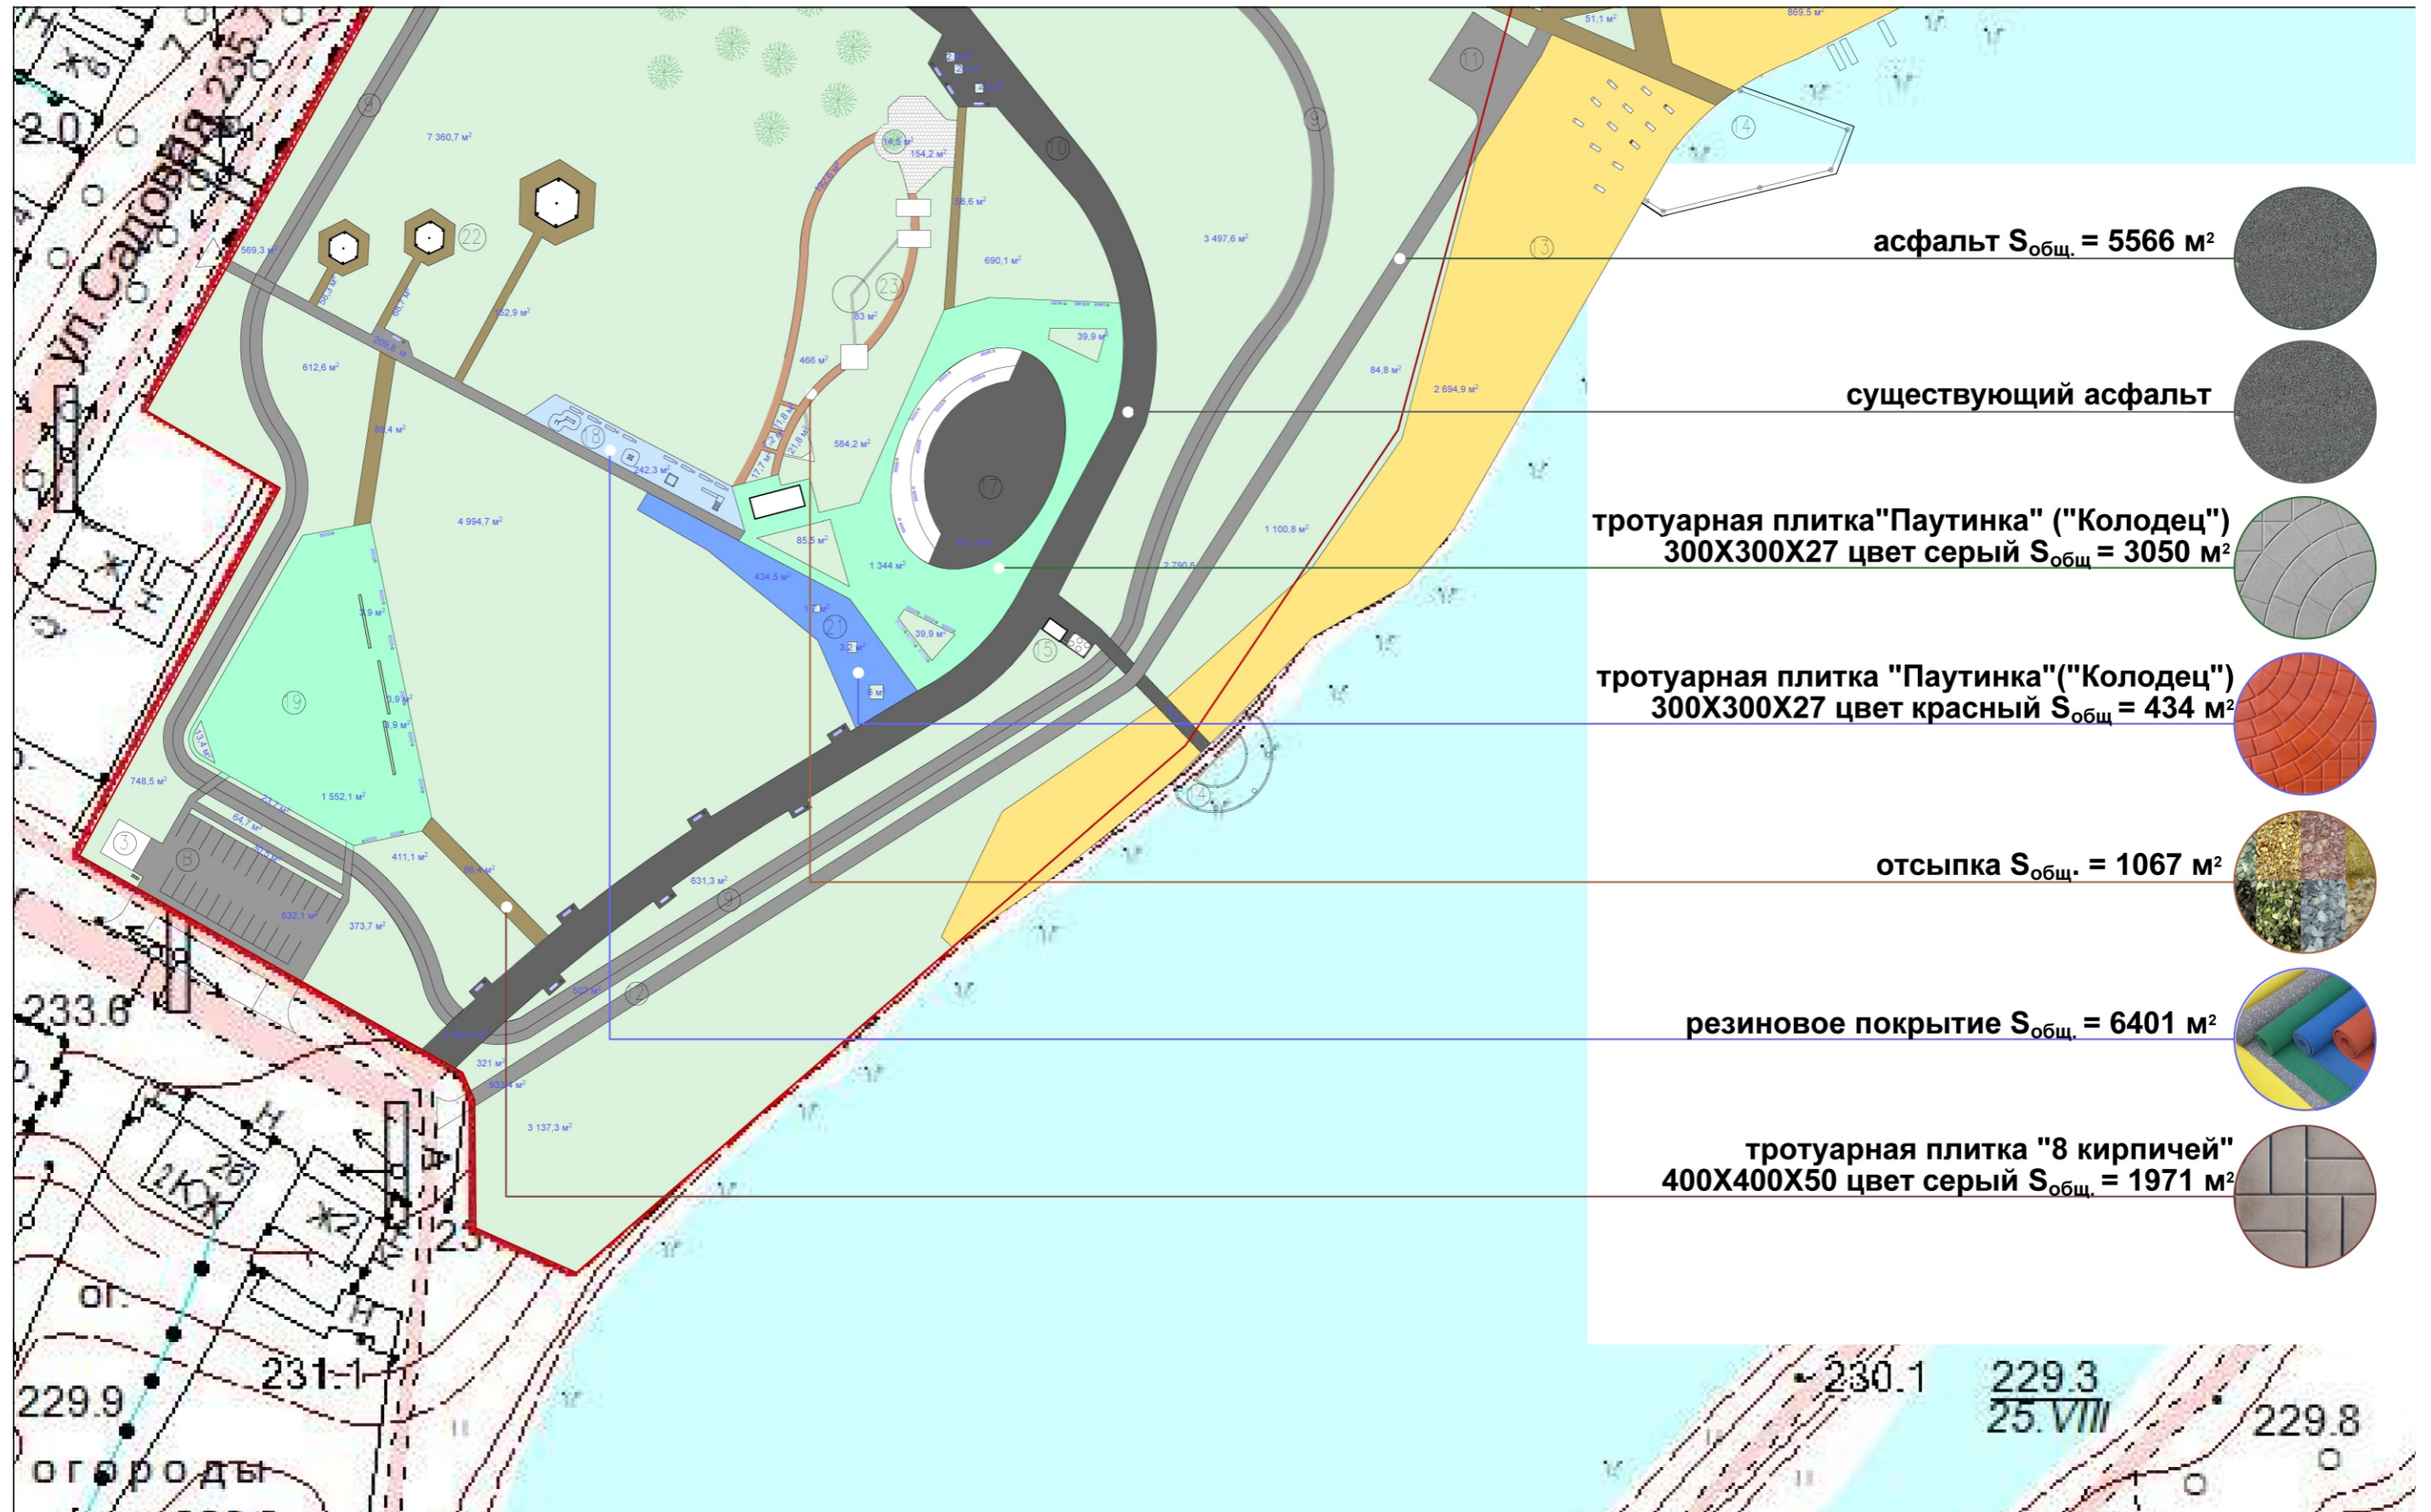

Изм.	Лист.	№ документа	Подпись	Дата


план покрытий



Изм.	Лист.	№ документа	Подпись	Дата

СХЕМА ЦВЕТНИКОВ

Условные обозначения:

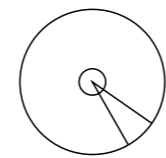

голубая ель



бархатцы тонколистные S= 8,7 м²




цинерария S= 5 м²






петуния S= 1,3 м²



газон

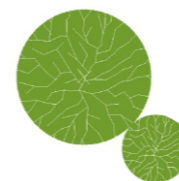


существующие посадки

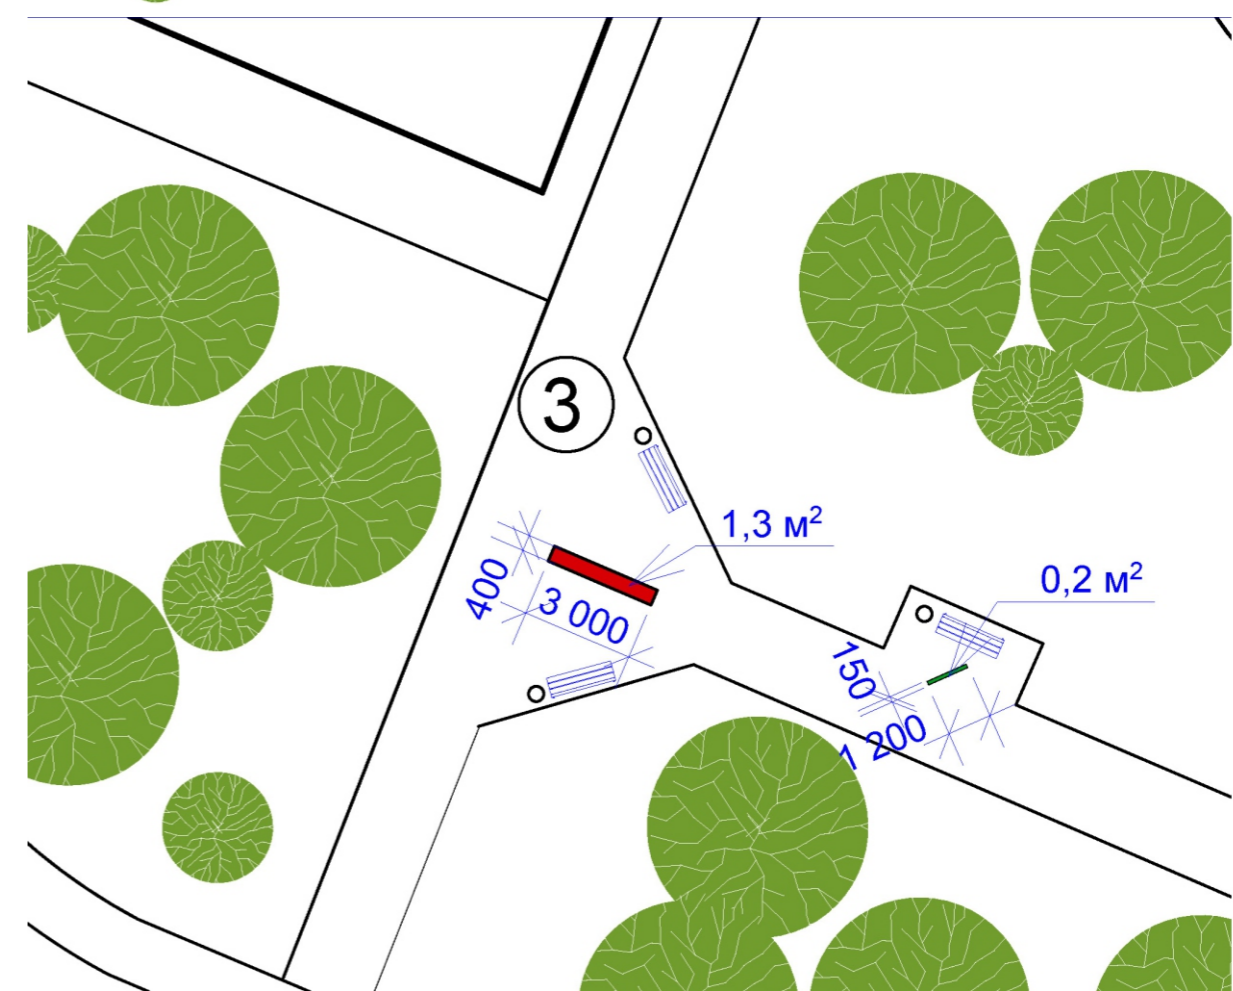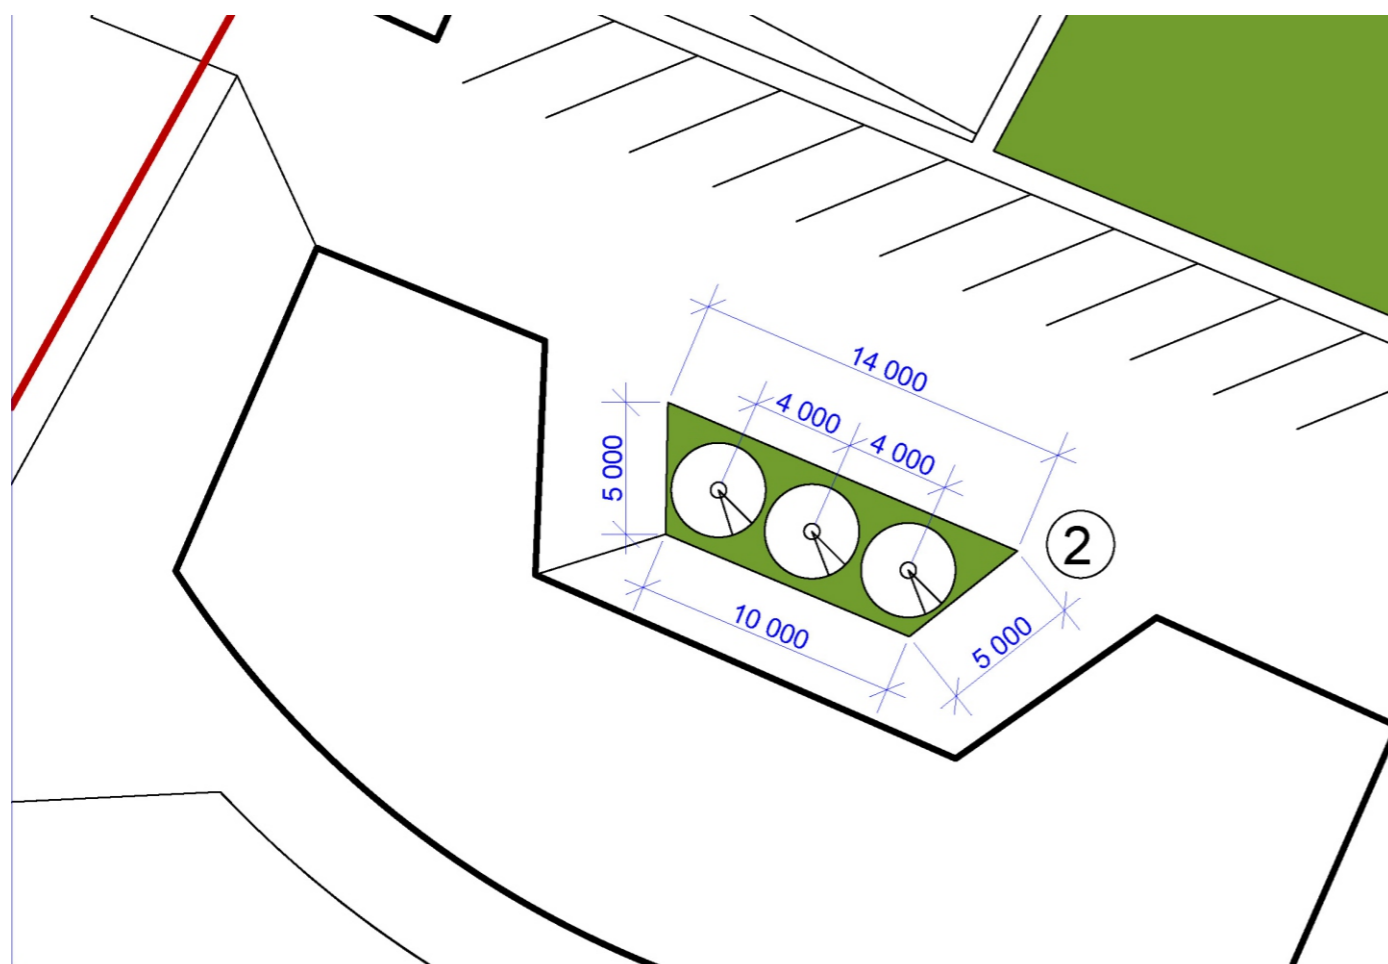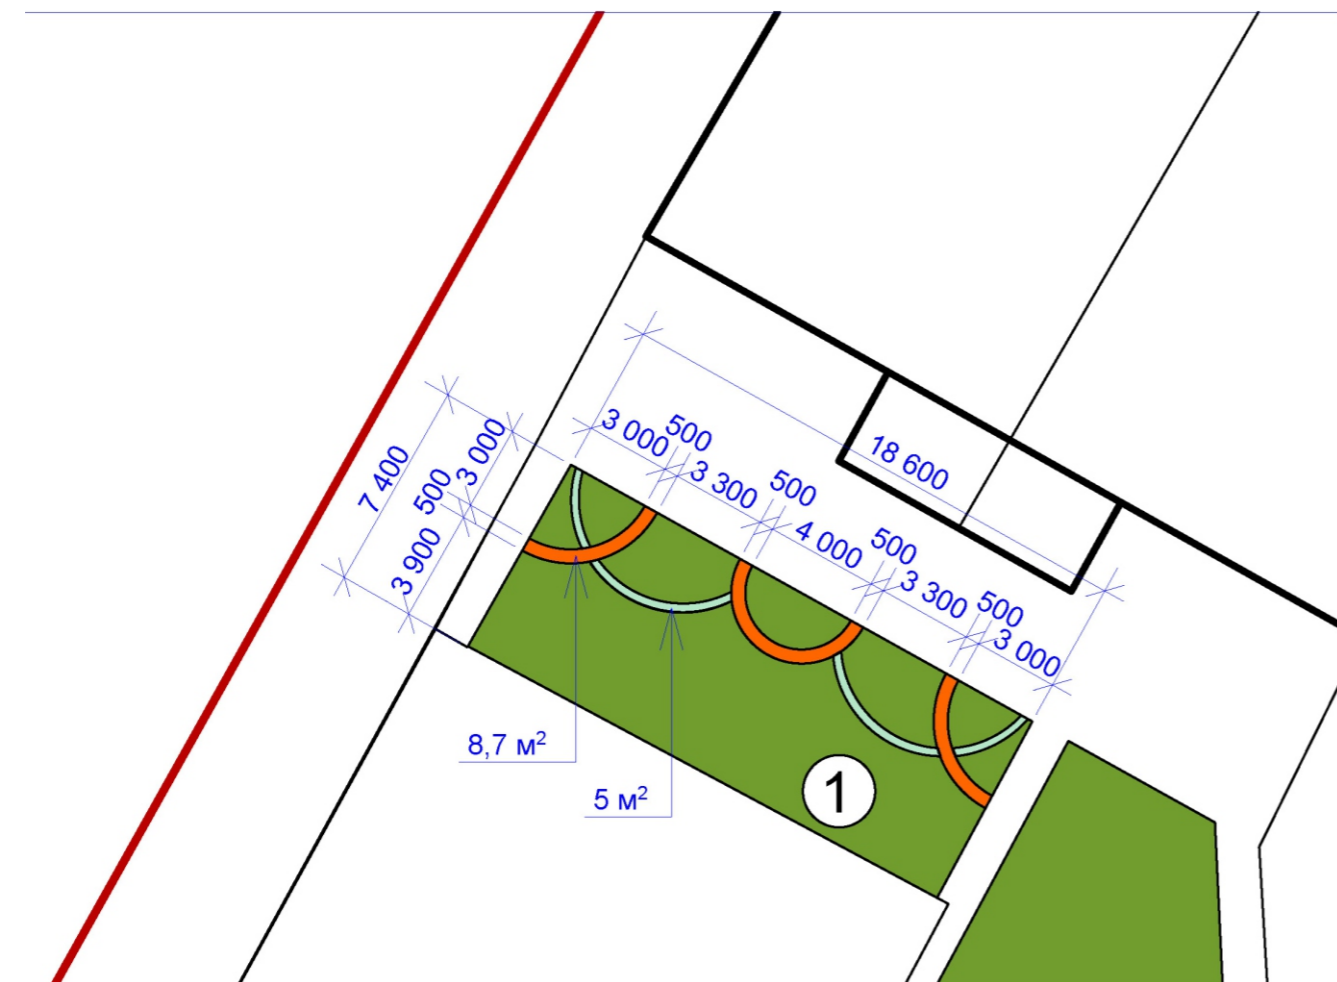





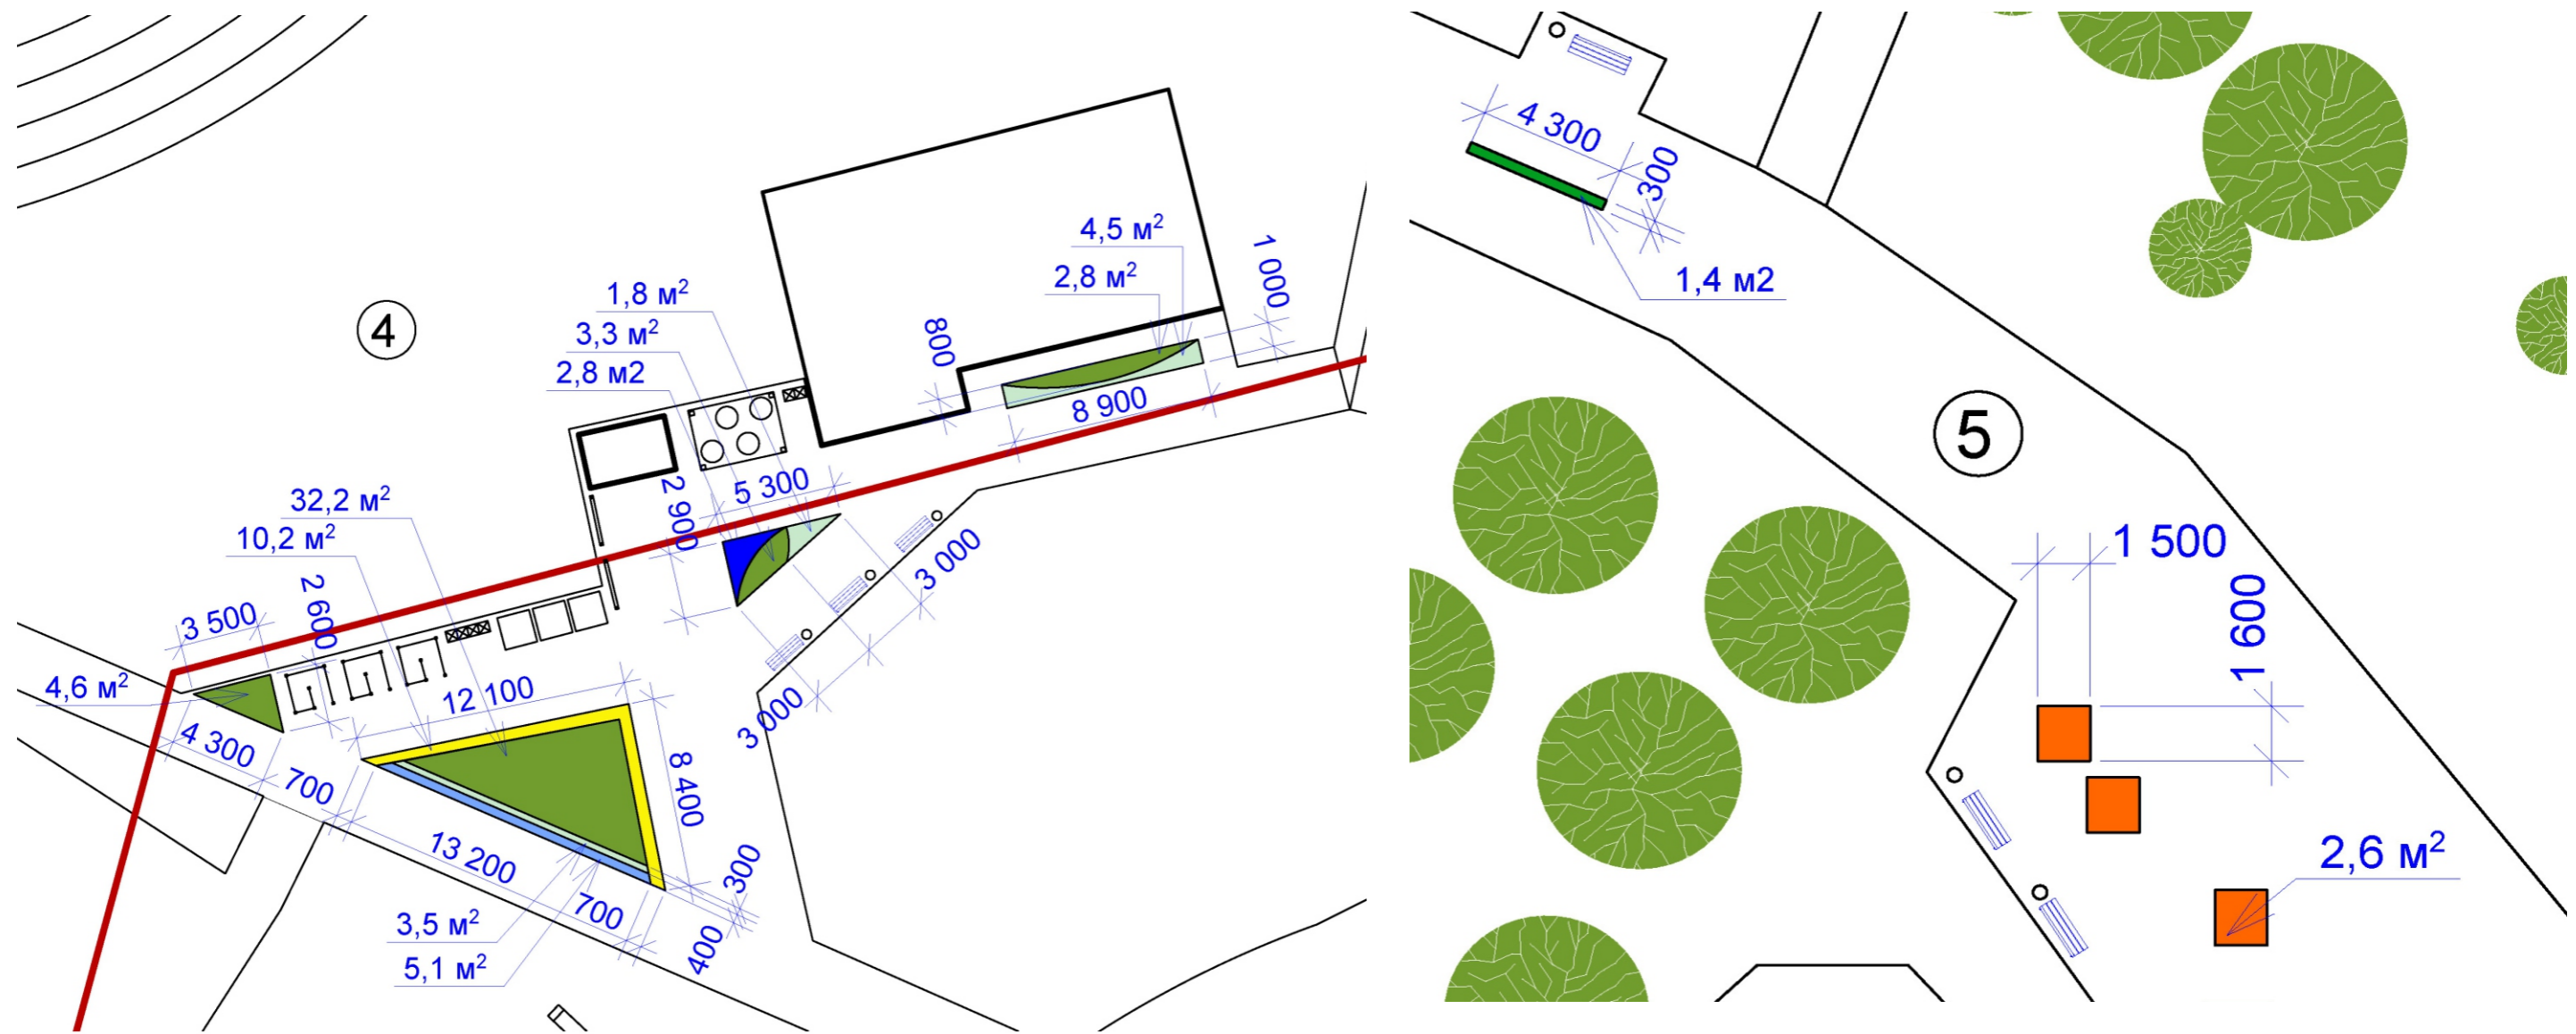

Изм.	Лист.	№ документа	Подпись	Дата

фрагменты 1,2,3



Условные обозначения:

-  лаватера S= 2,8 м2
-  цинерария S= 9,8 м2
-  бархатцы многолетние S= 10,2 м2
-  анютины глазки S= 5,1 м2
-  бархатцы тонколистные S= 7,8 м2
-  газон





существующие посадки



Изм.	Лист.	№ документа	Подпись	Дата



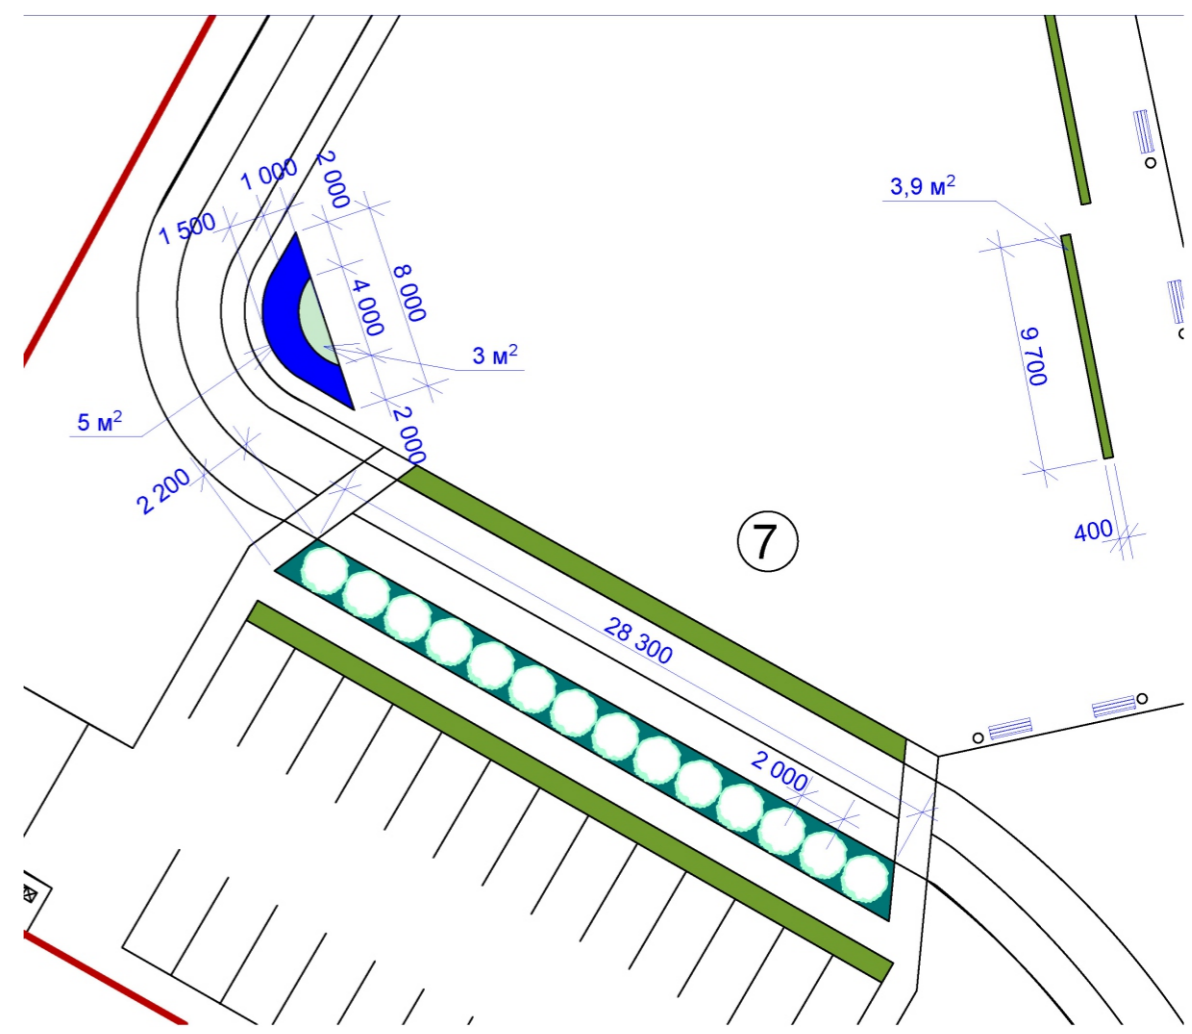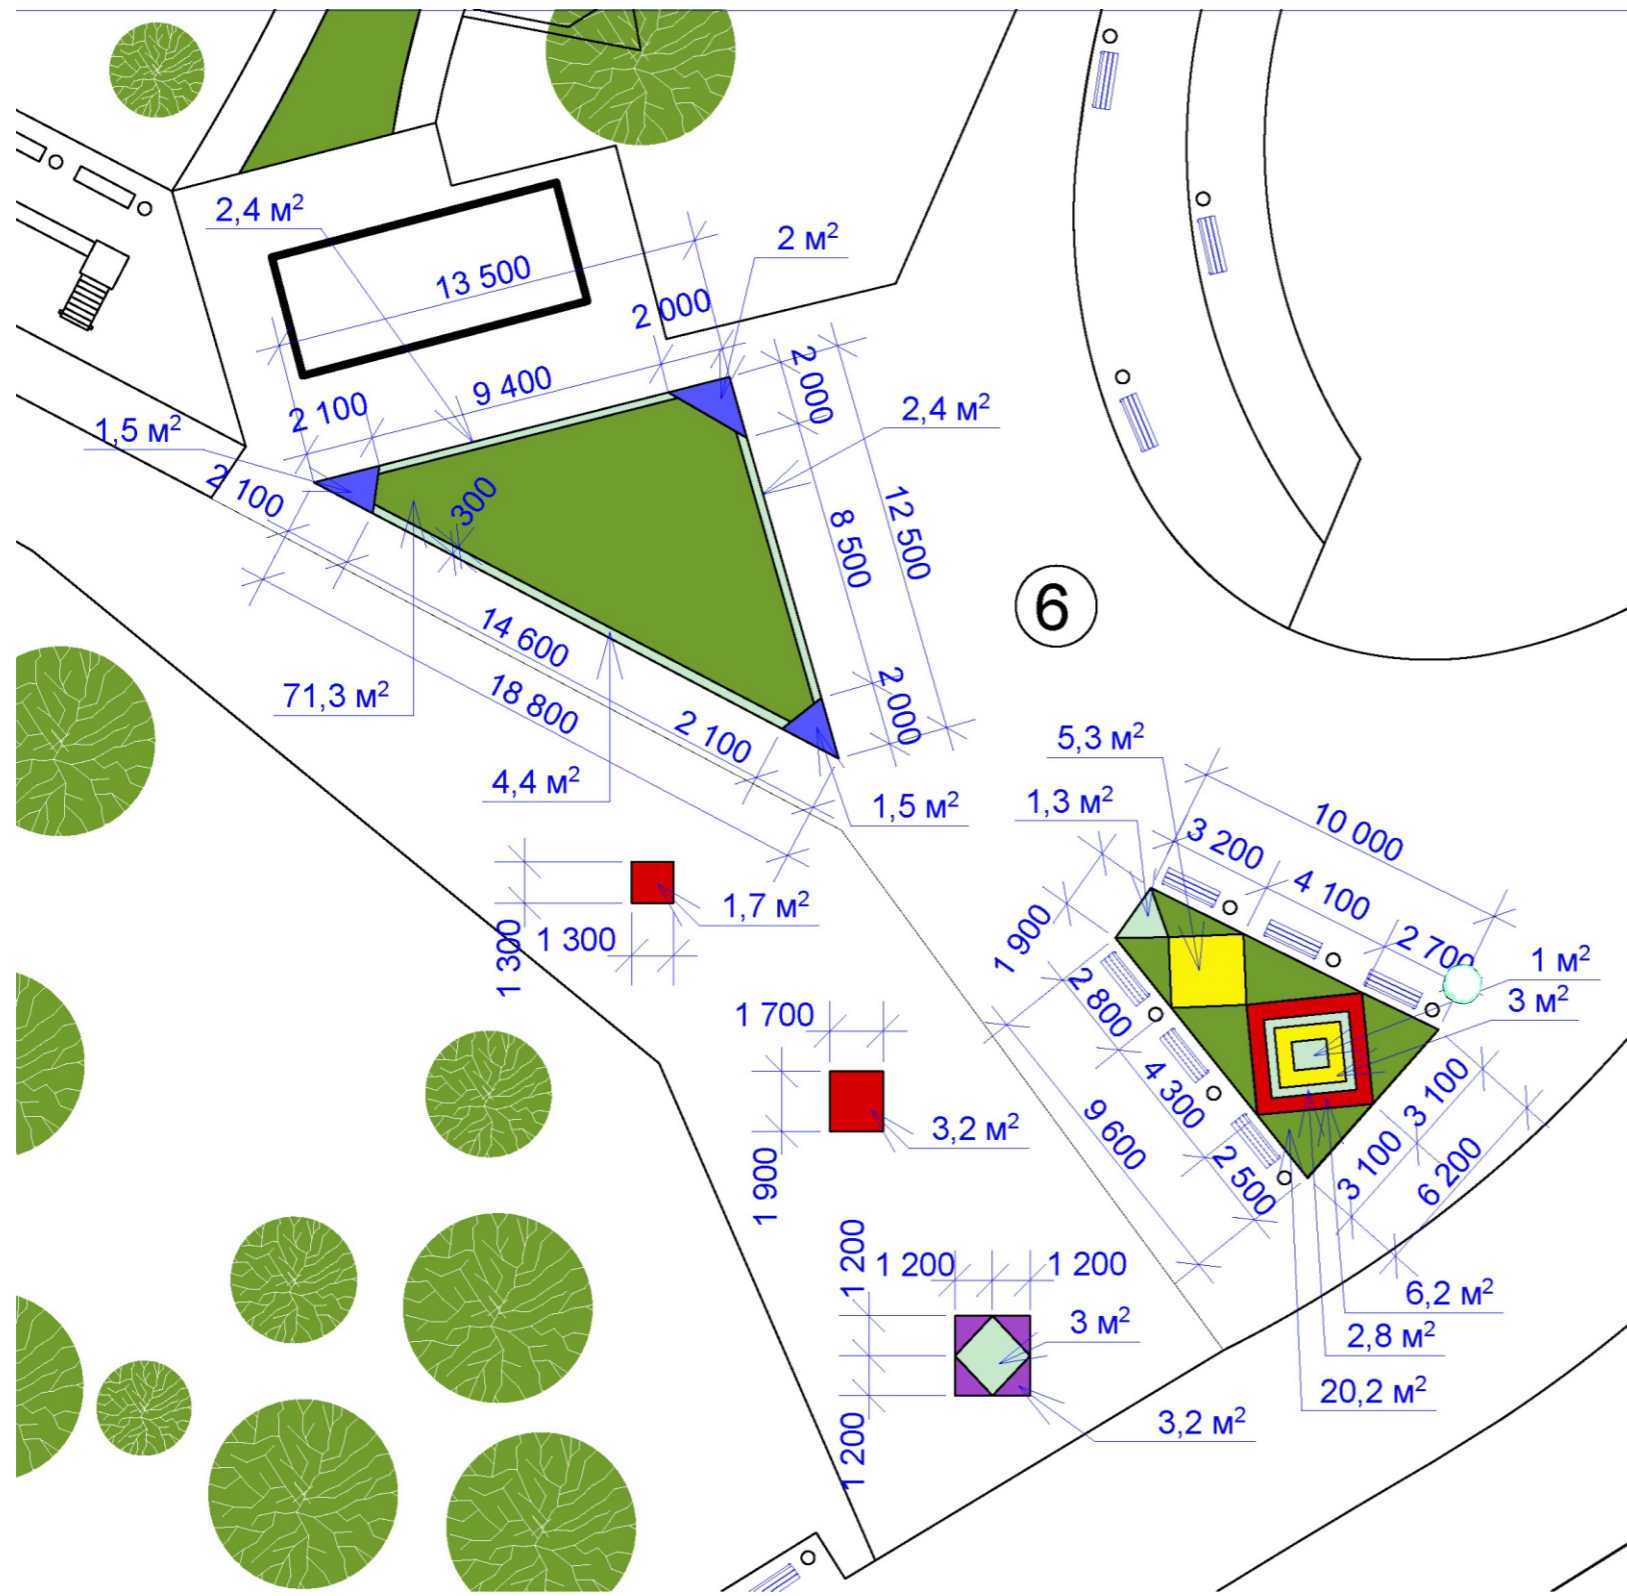


фрагменты 4,5


Лист

9




 существующие посадки
 барбарис тунберга 14 шт


- Условные обозначения:
-  агератум S= 5 м²
 -  петуния S= 11,1 м²
 -  бархатцы многолетние S= 8,3 м²
 -  цинерария S= 19,5 м²
 -  маргаритки S= 3,2 м²
 -  лаватера S= 5 м²
 -  ГАЗОН

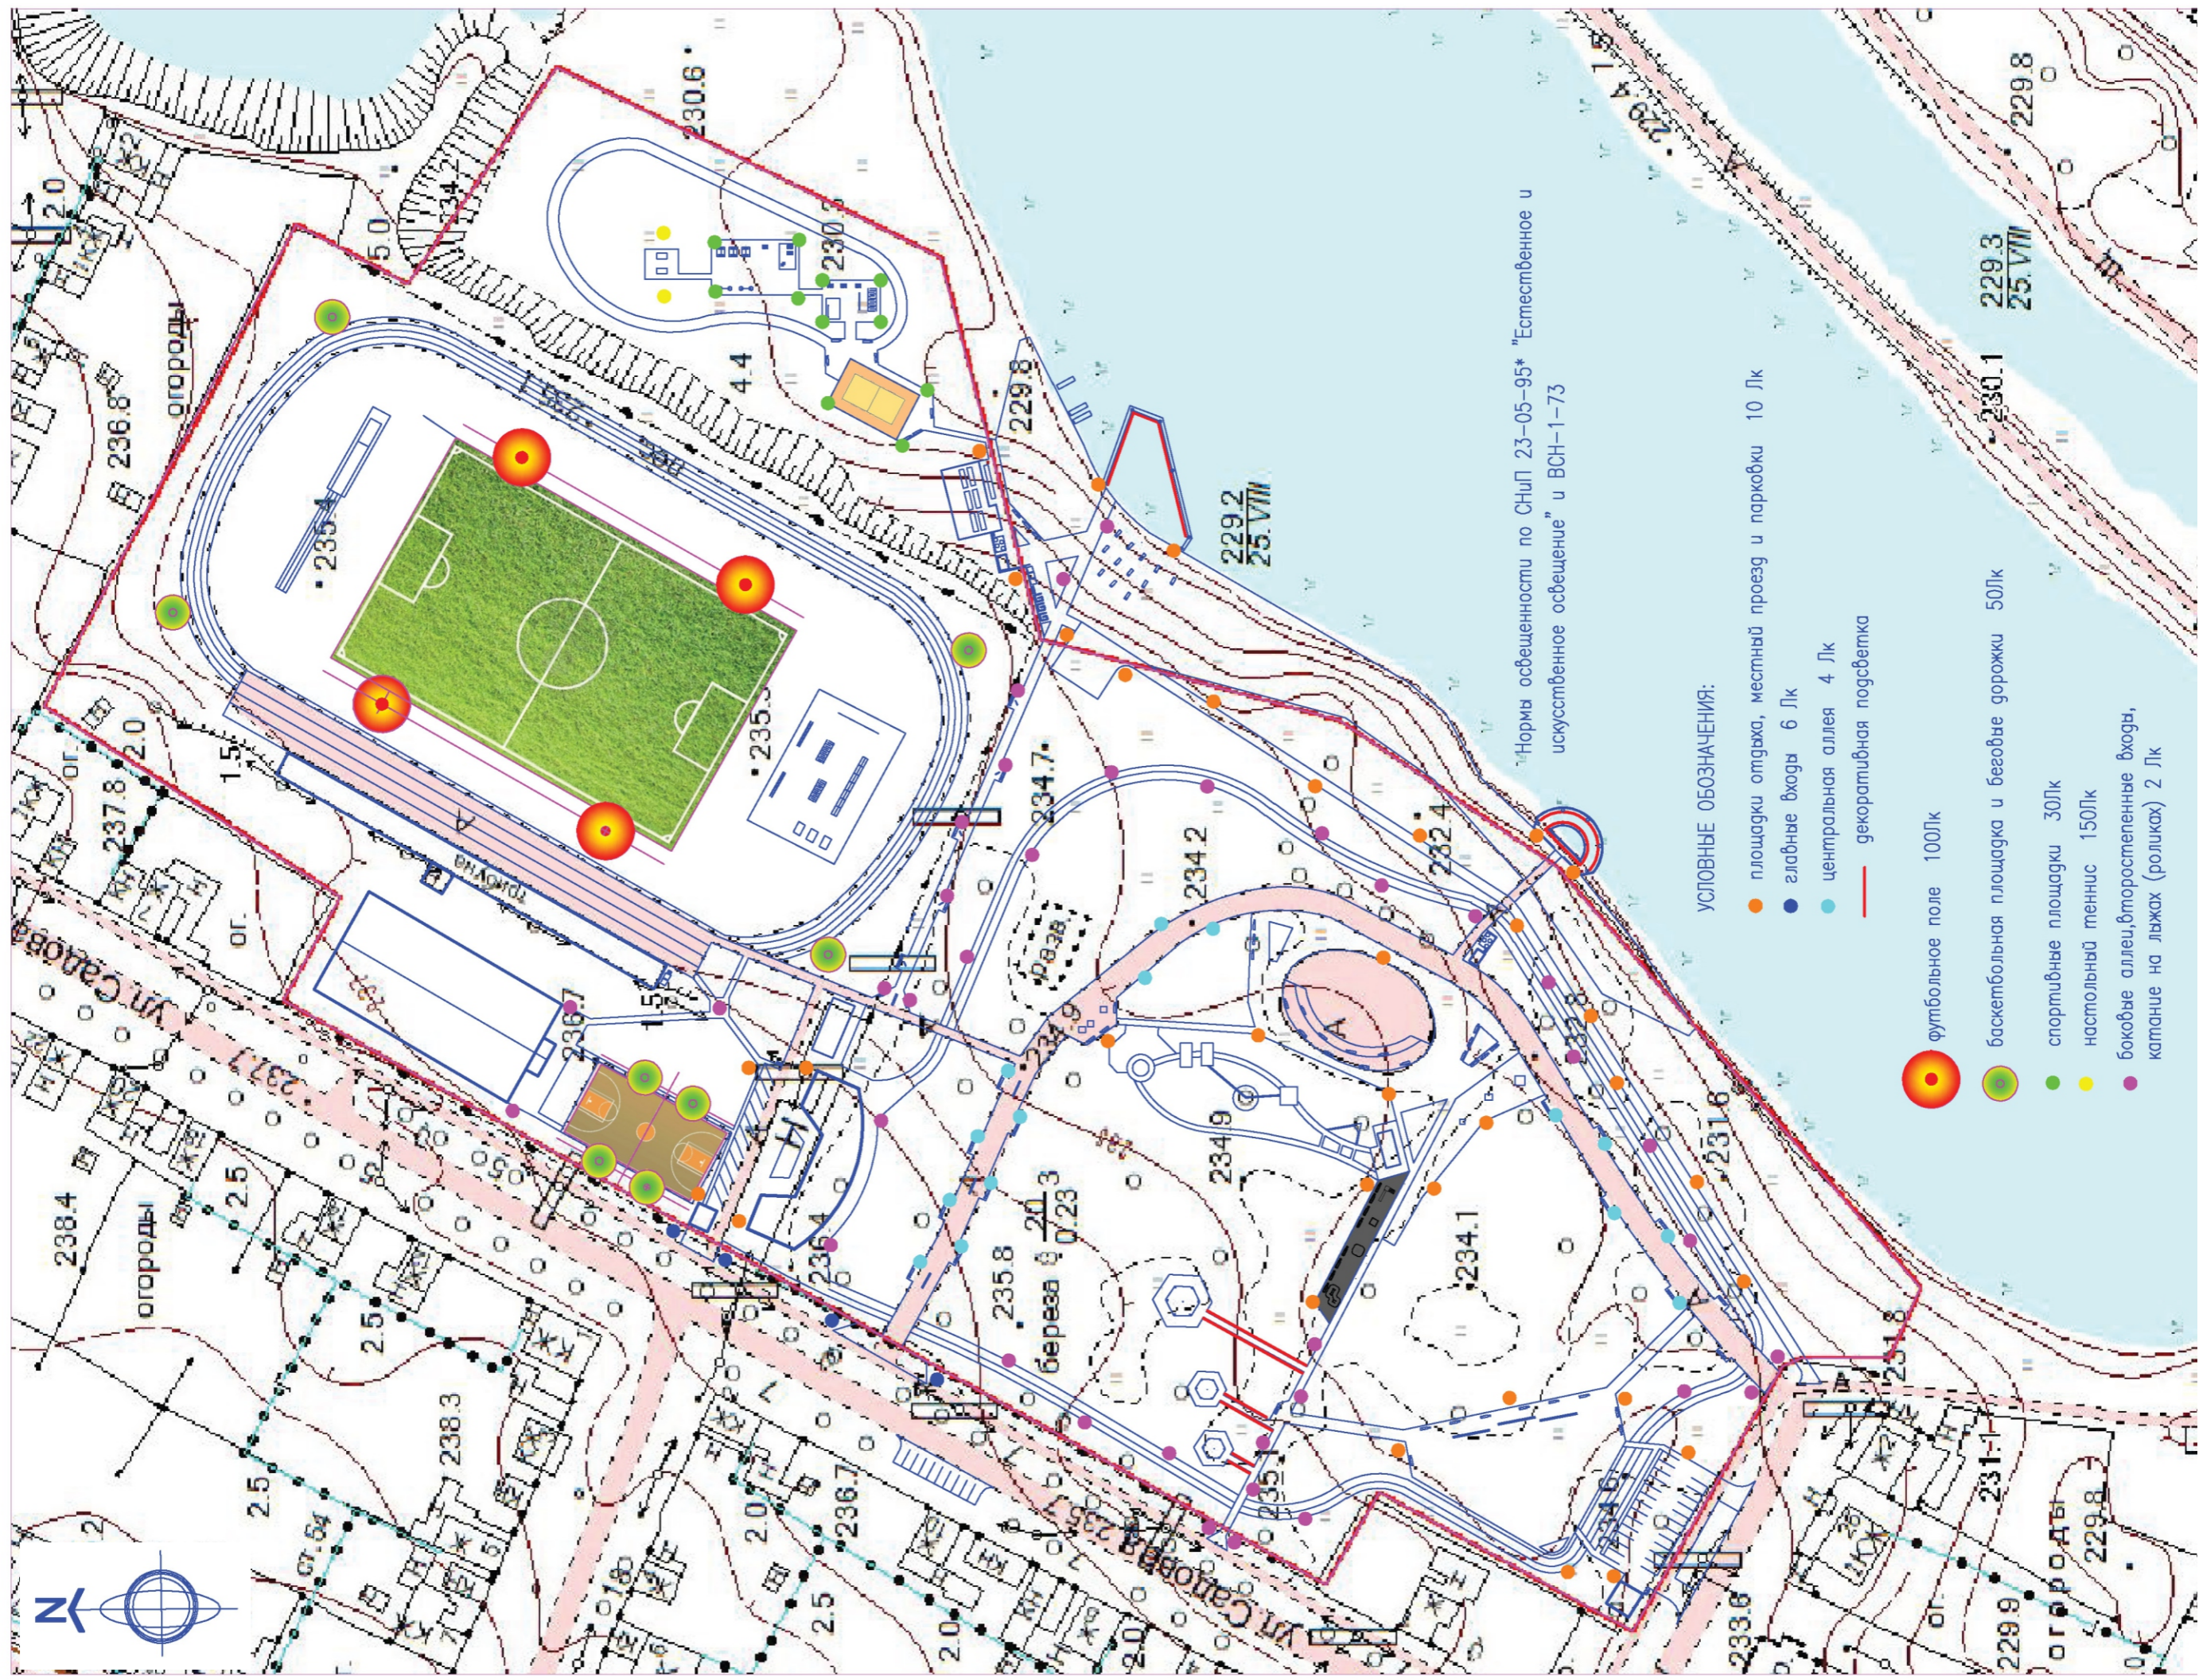



Изм.	Лист	№ документа	Подпись	Дата
	12			

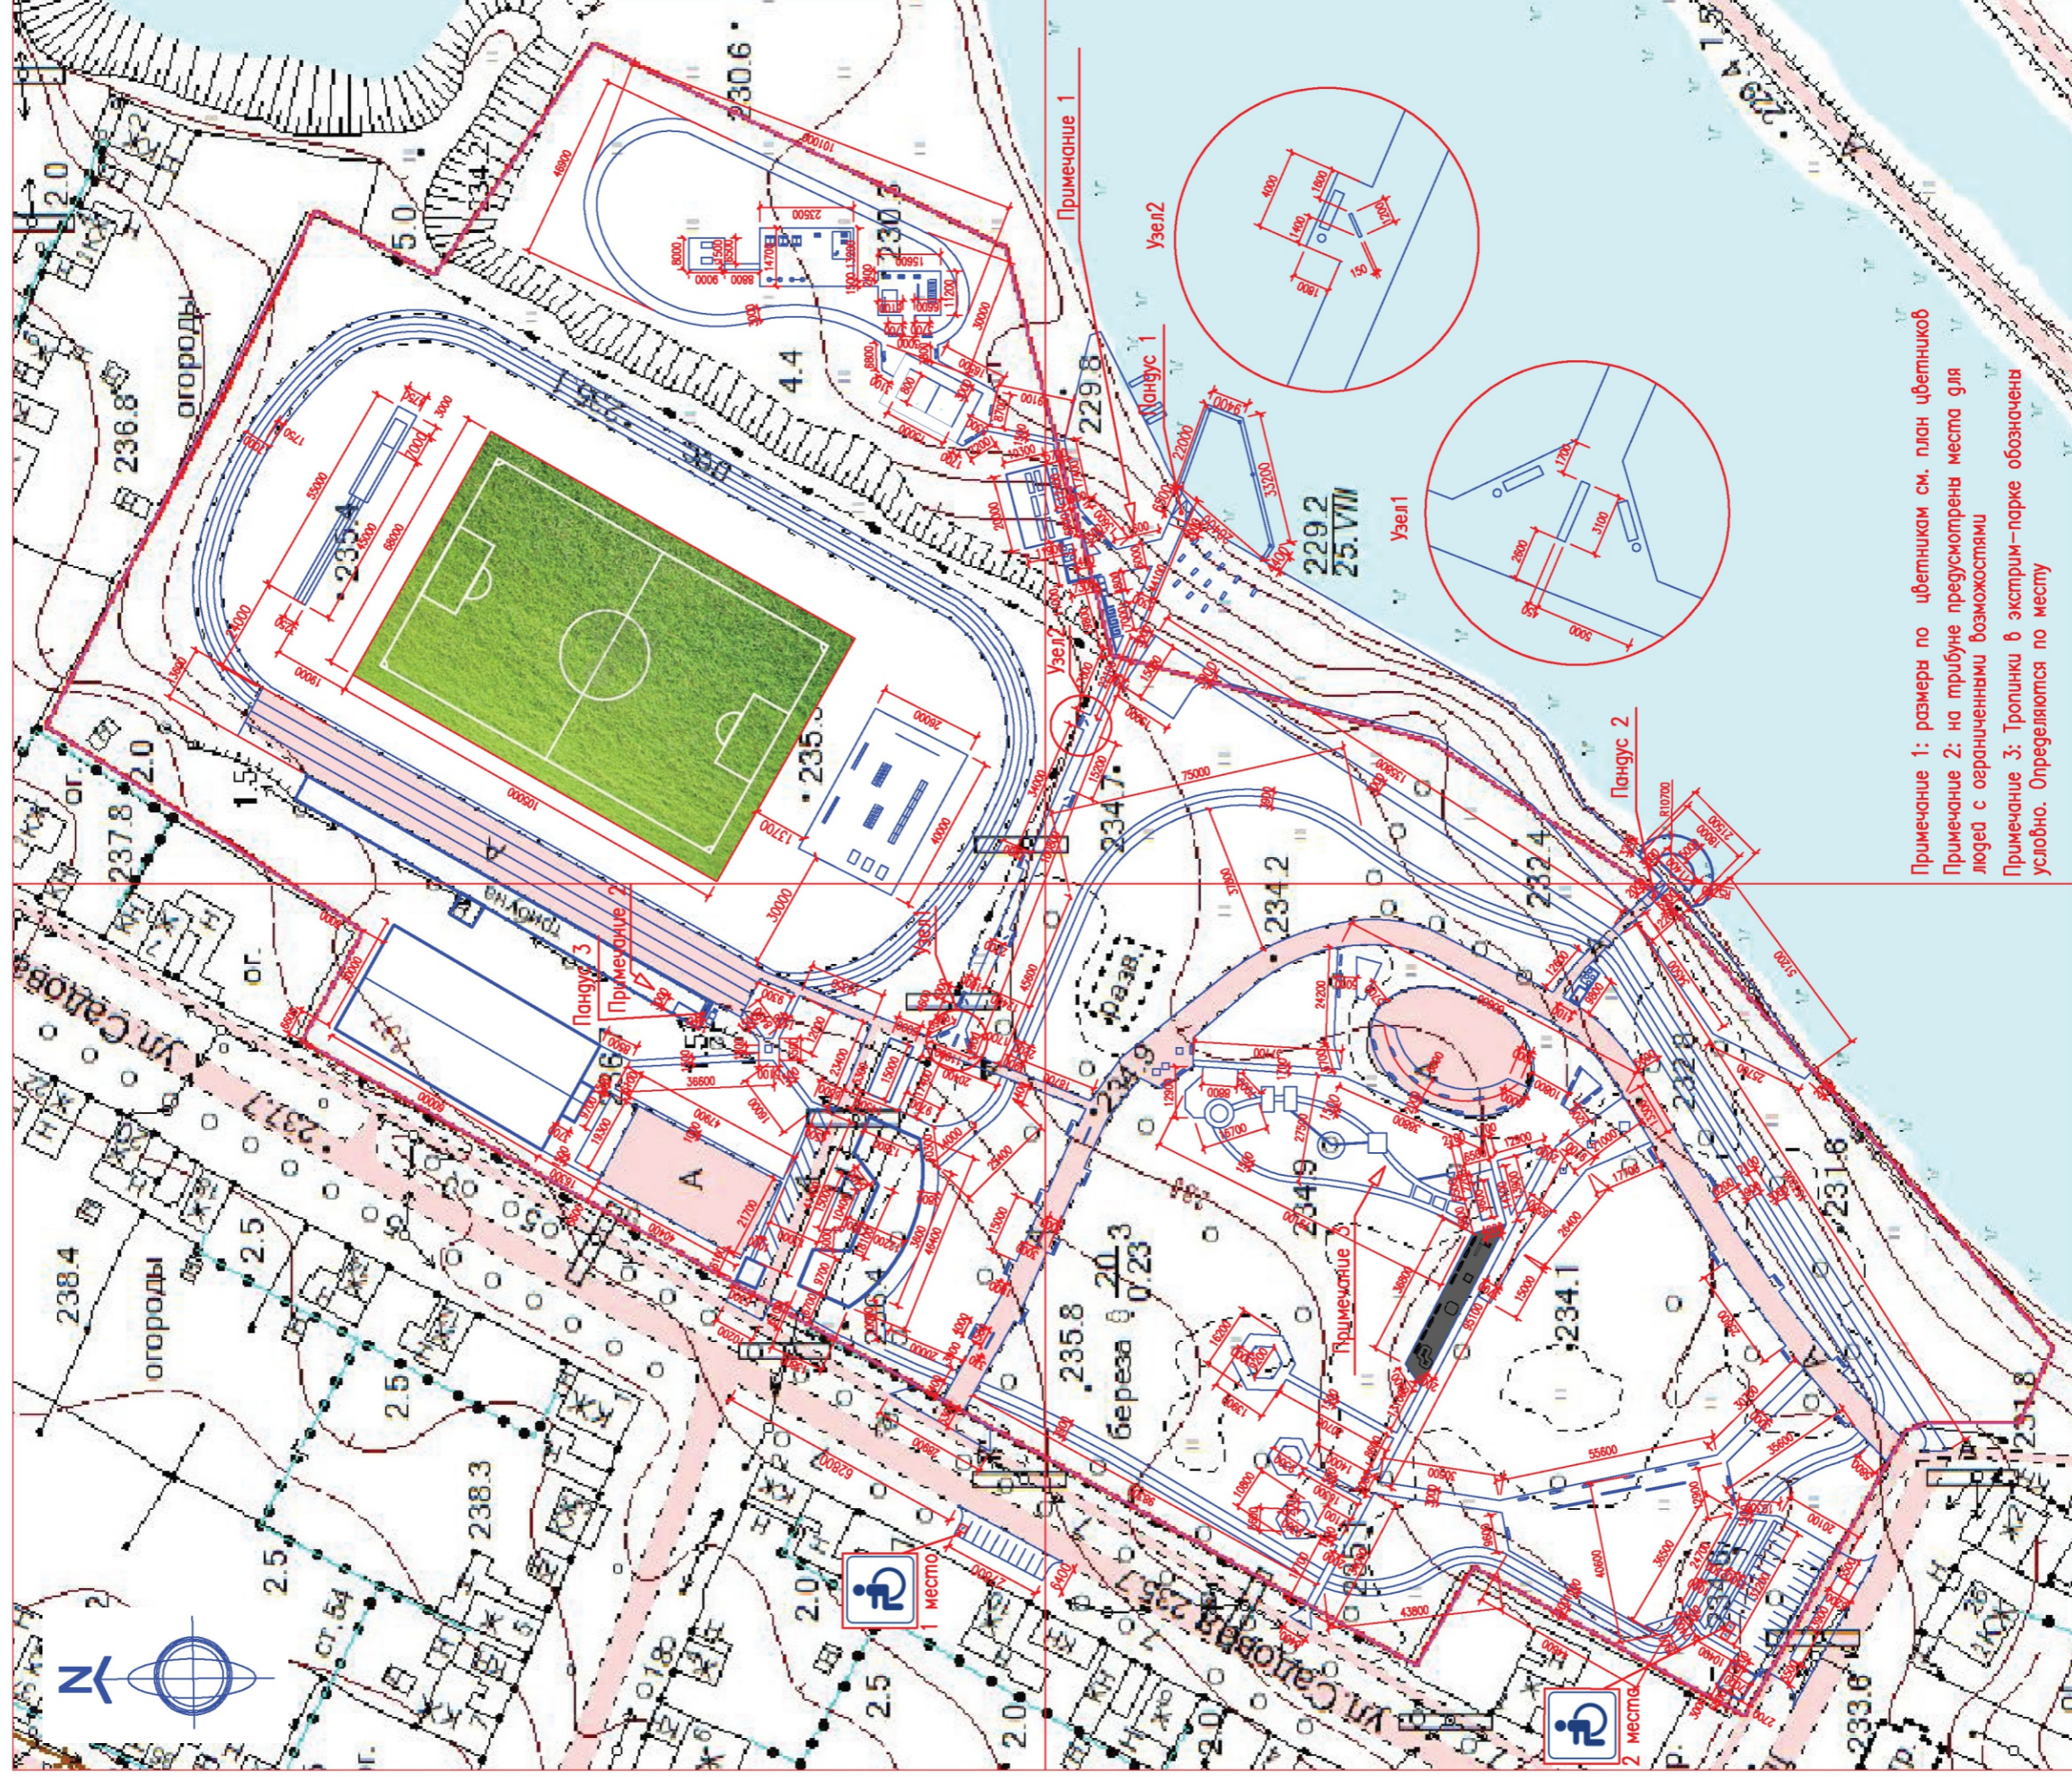

Примечание 1: размеры по цветникам см. план цветников
 Примечание 2: на трибуне предусмотрены места для людей с ограниченными возможностями
 Примечание 3: Тропинки в экстрим-парке обозначены условно. Определяются по месту

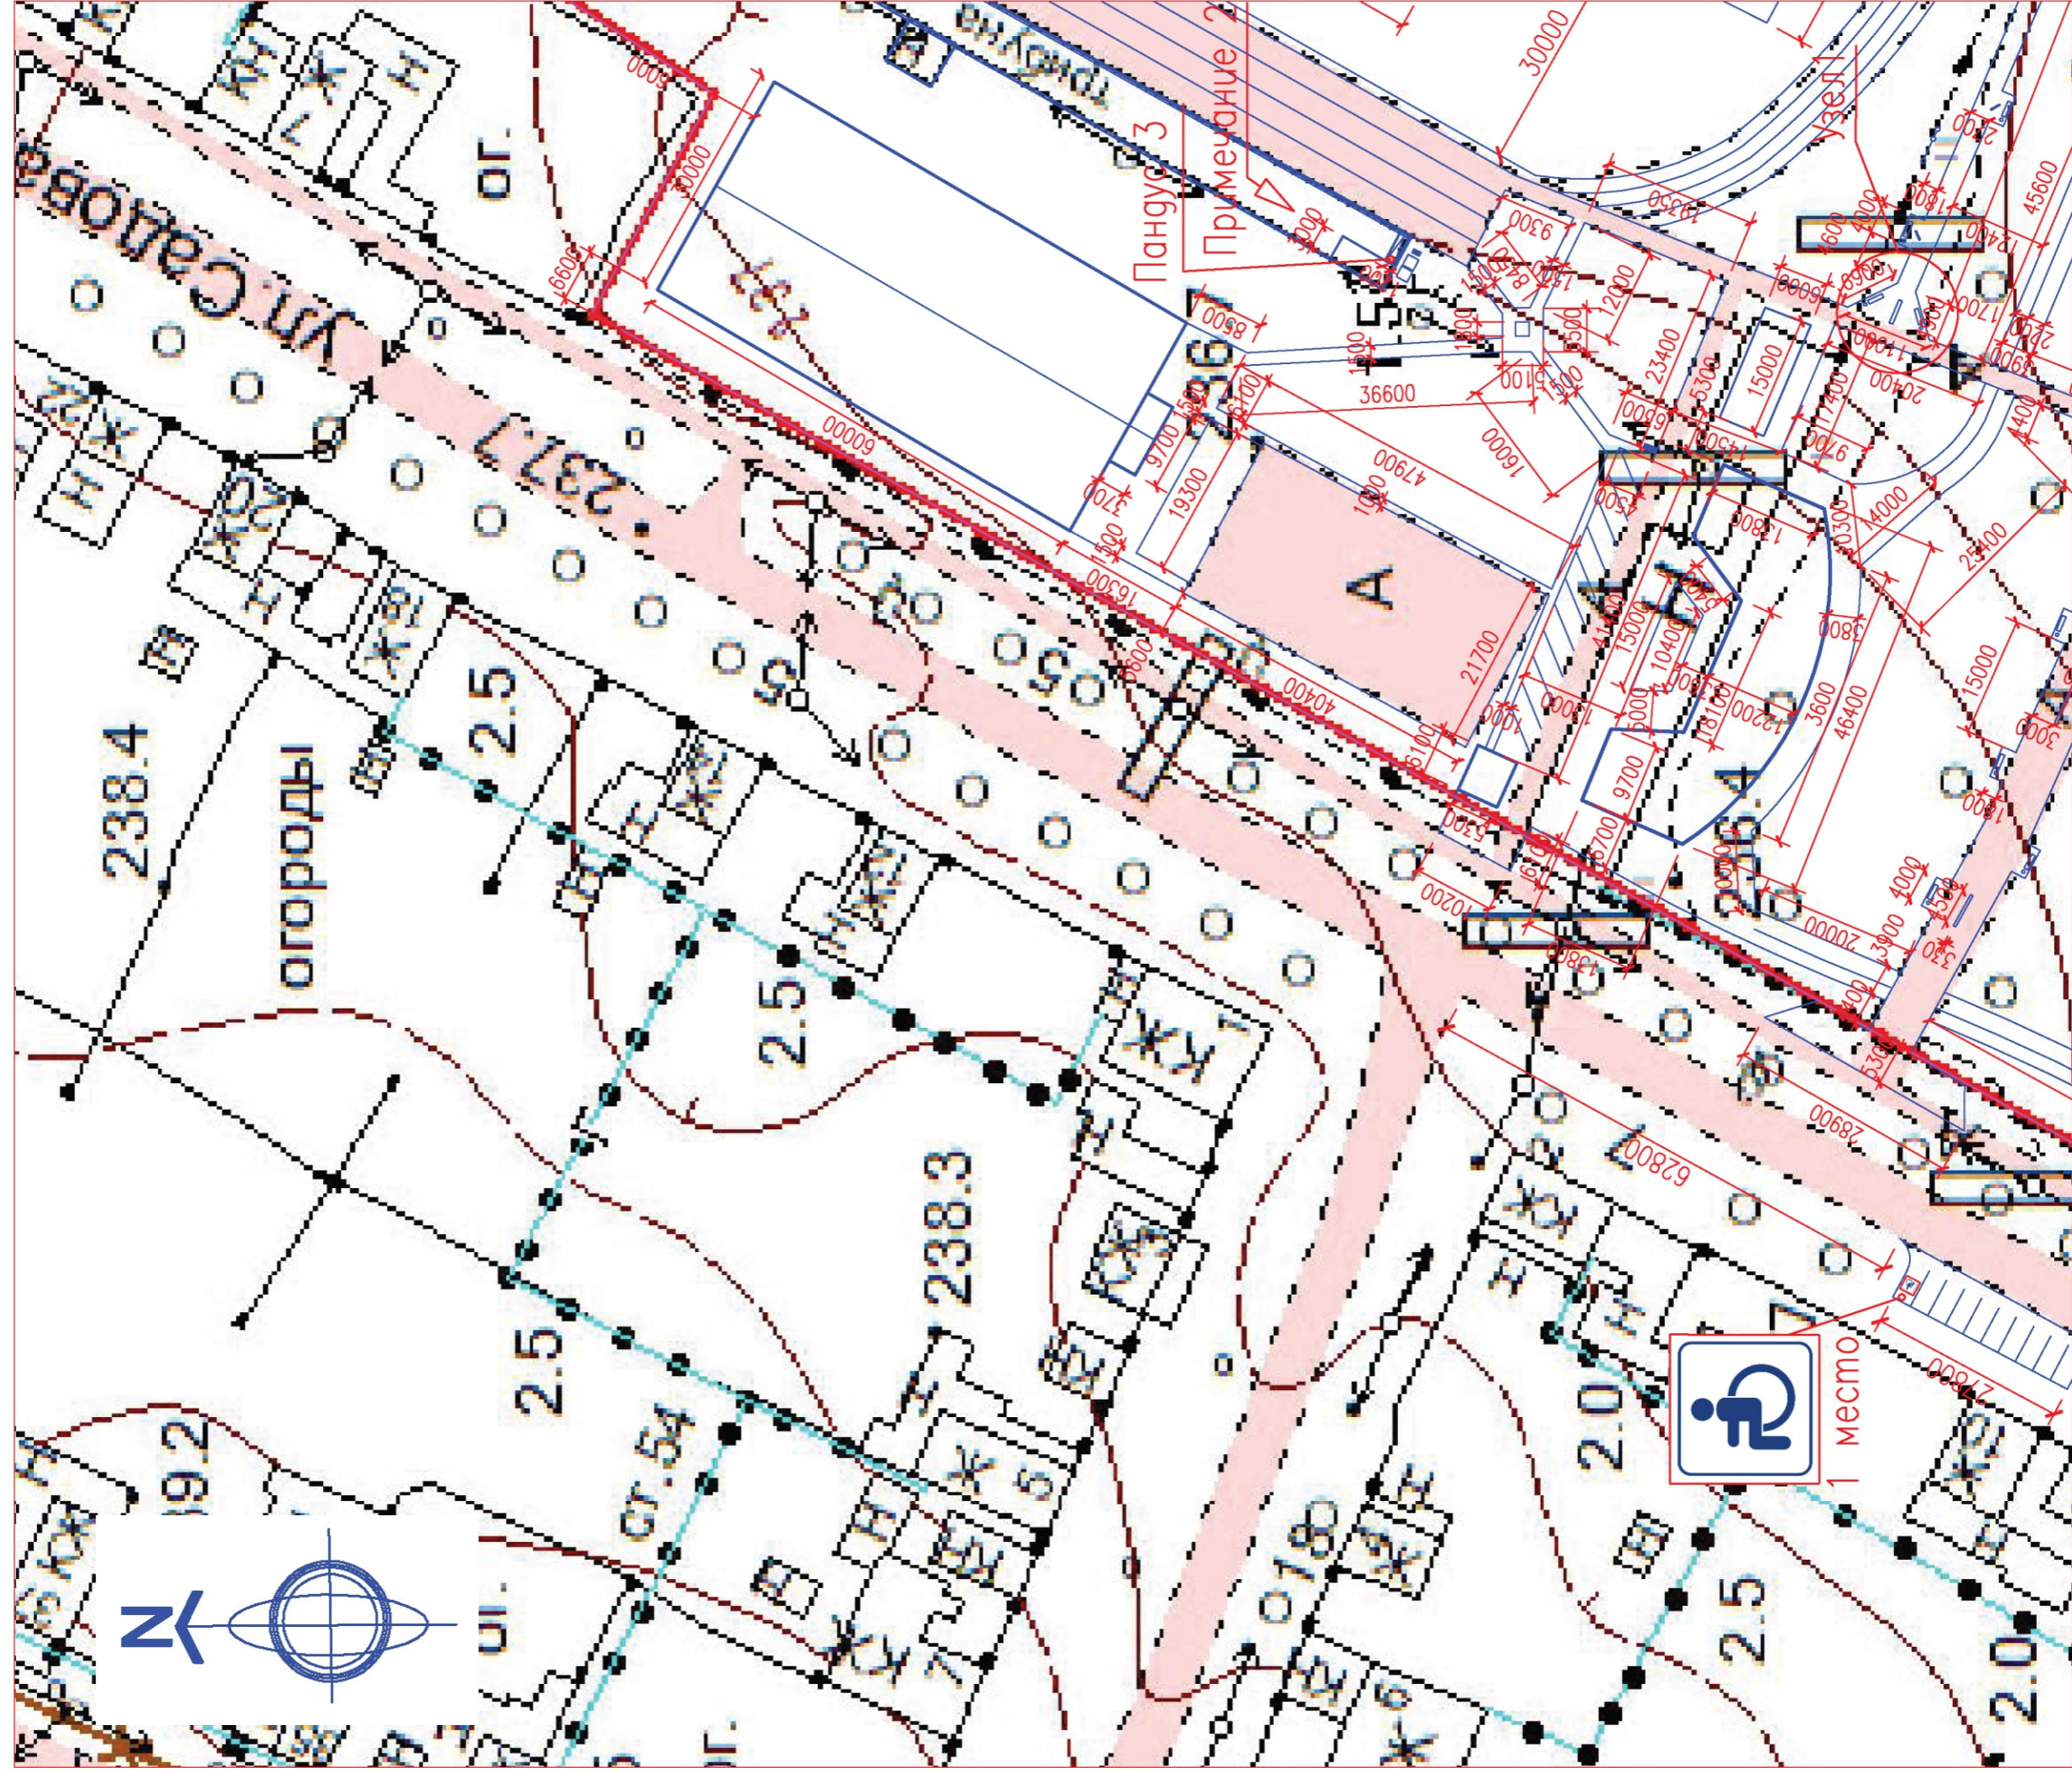


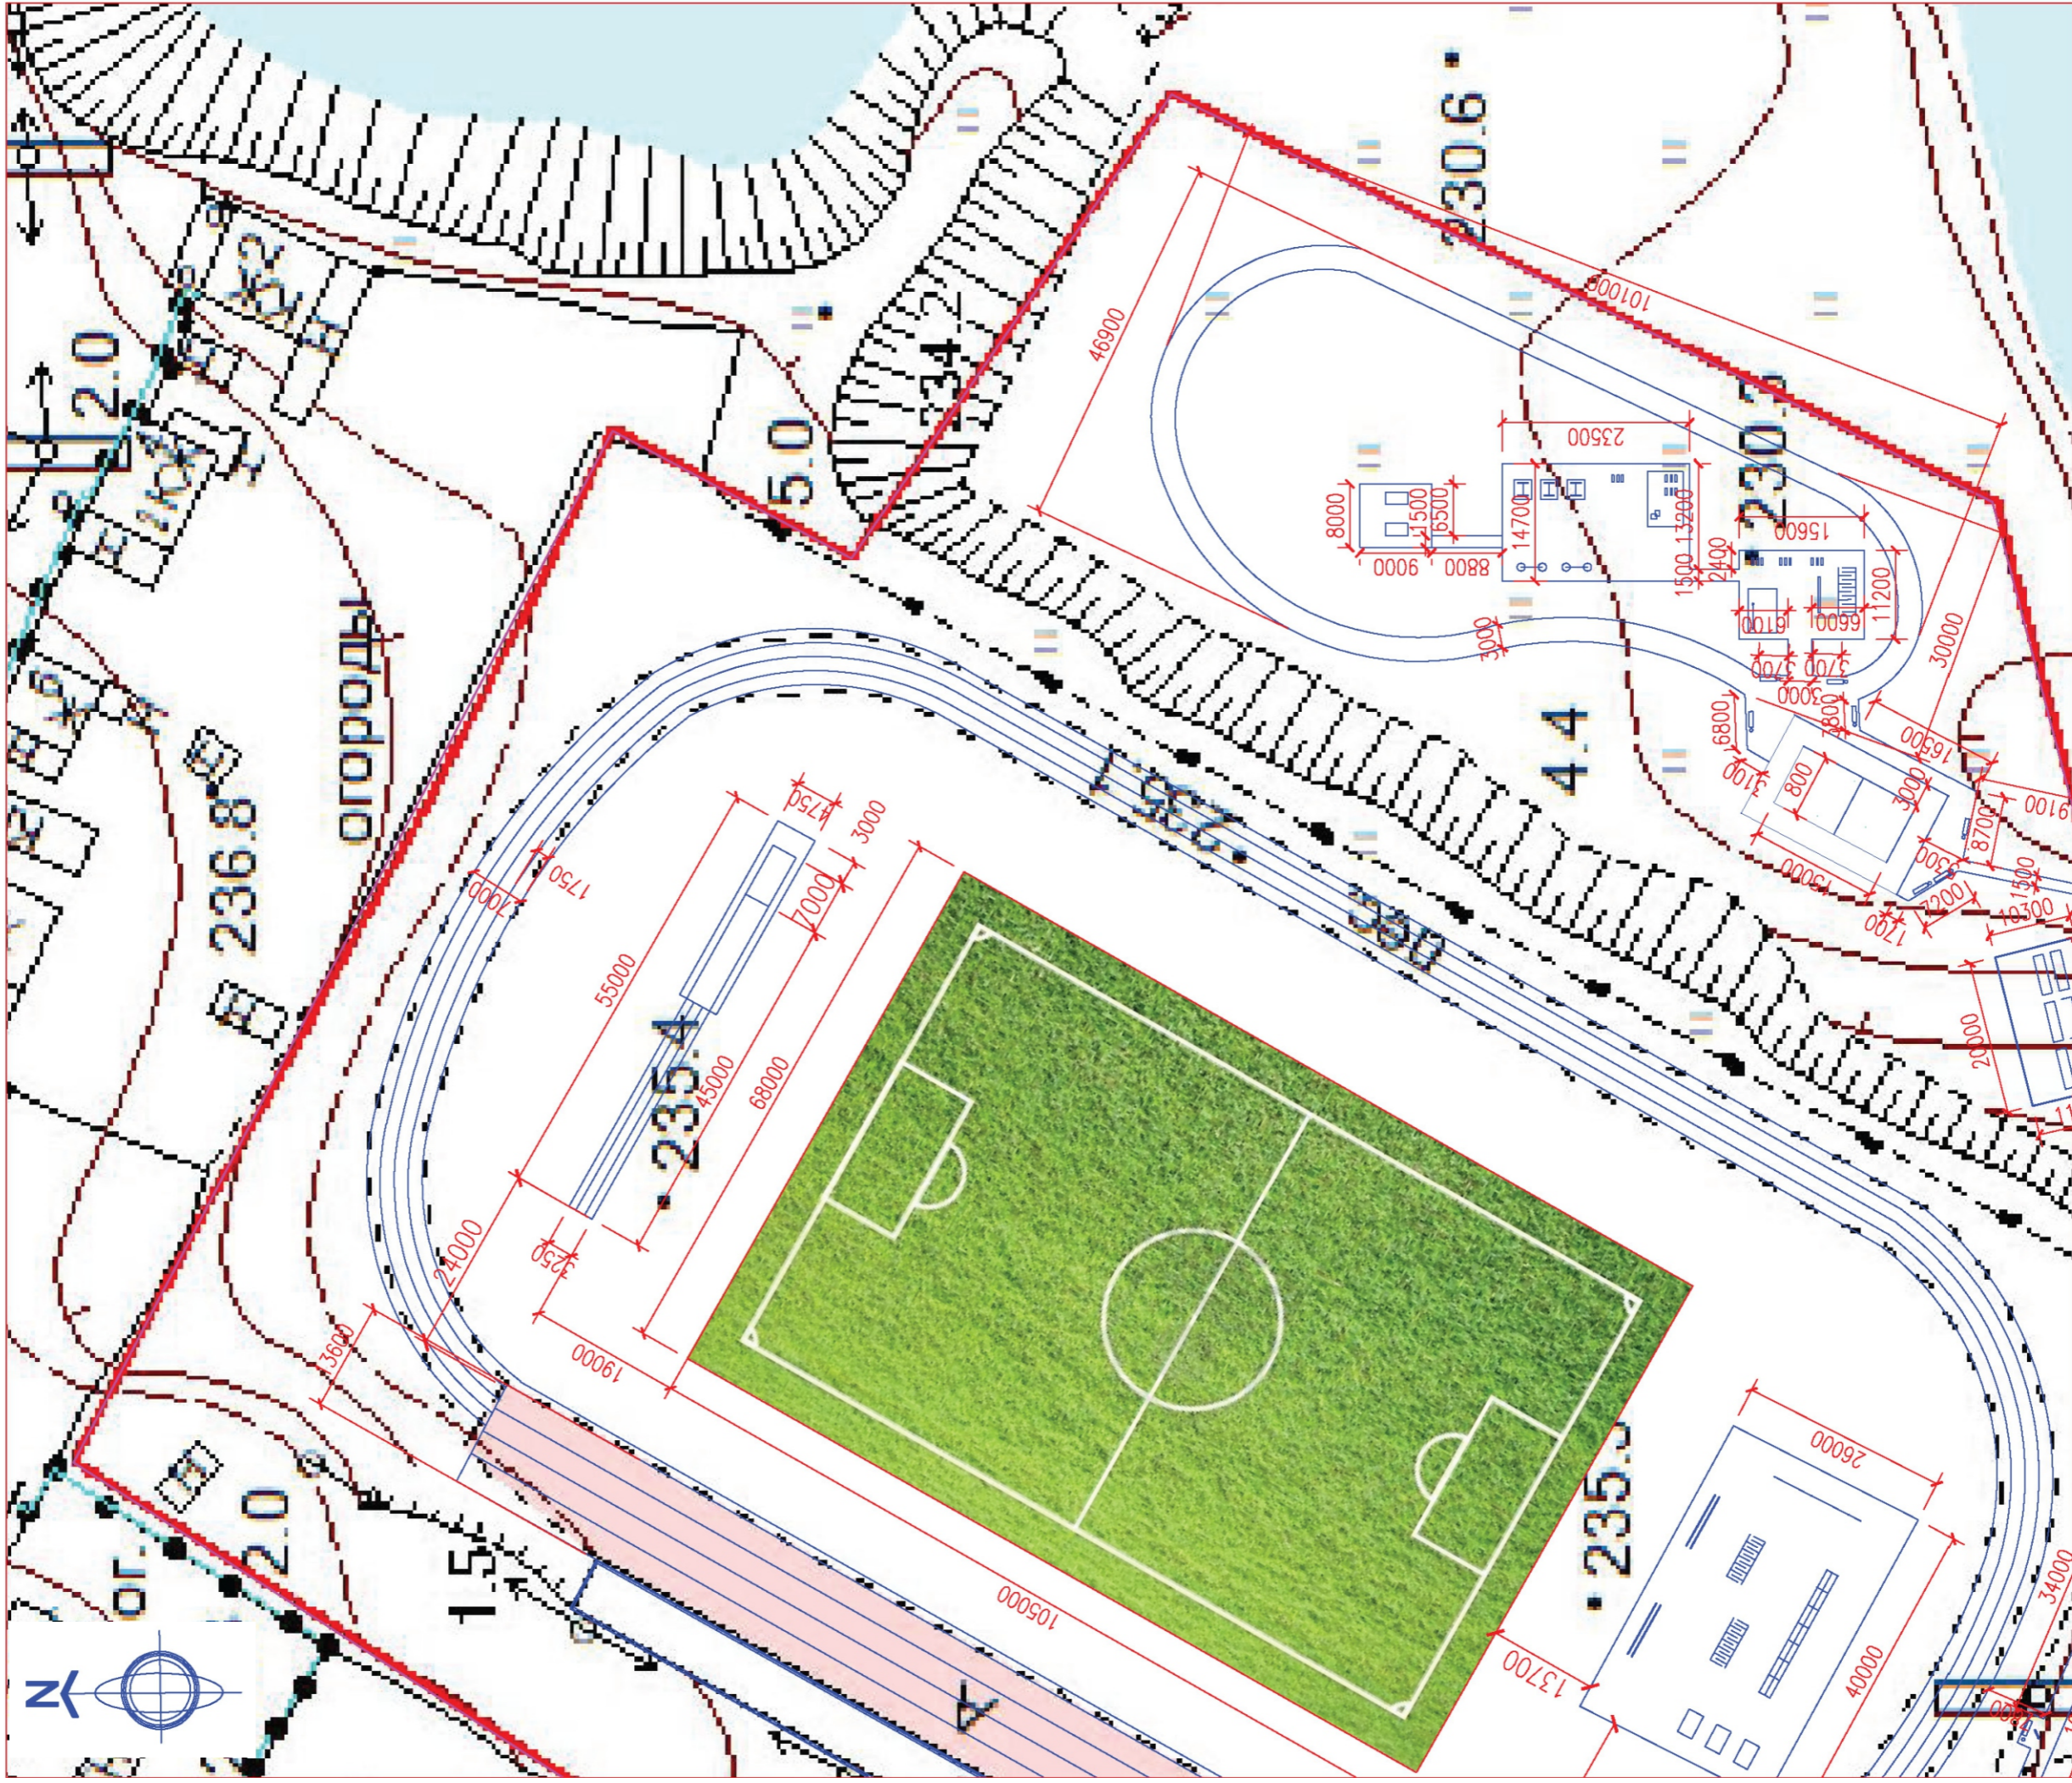


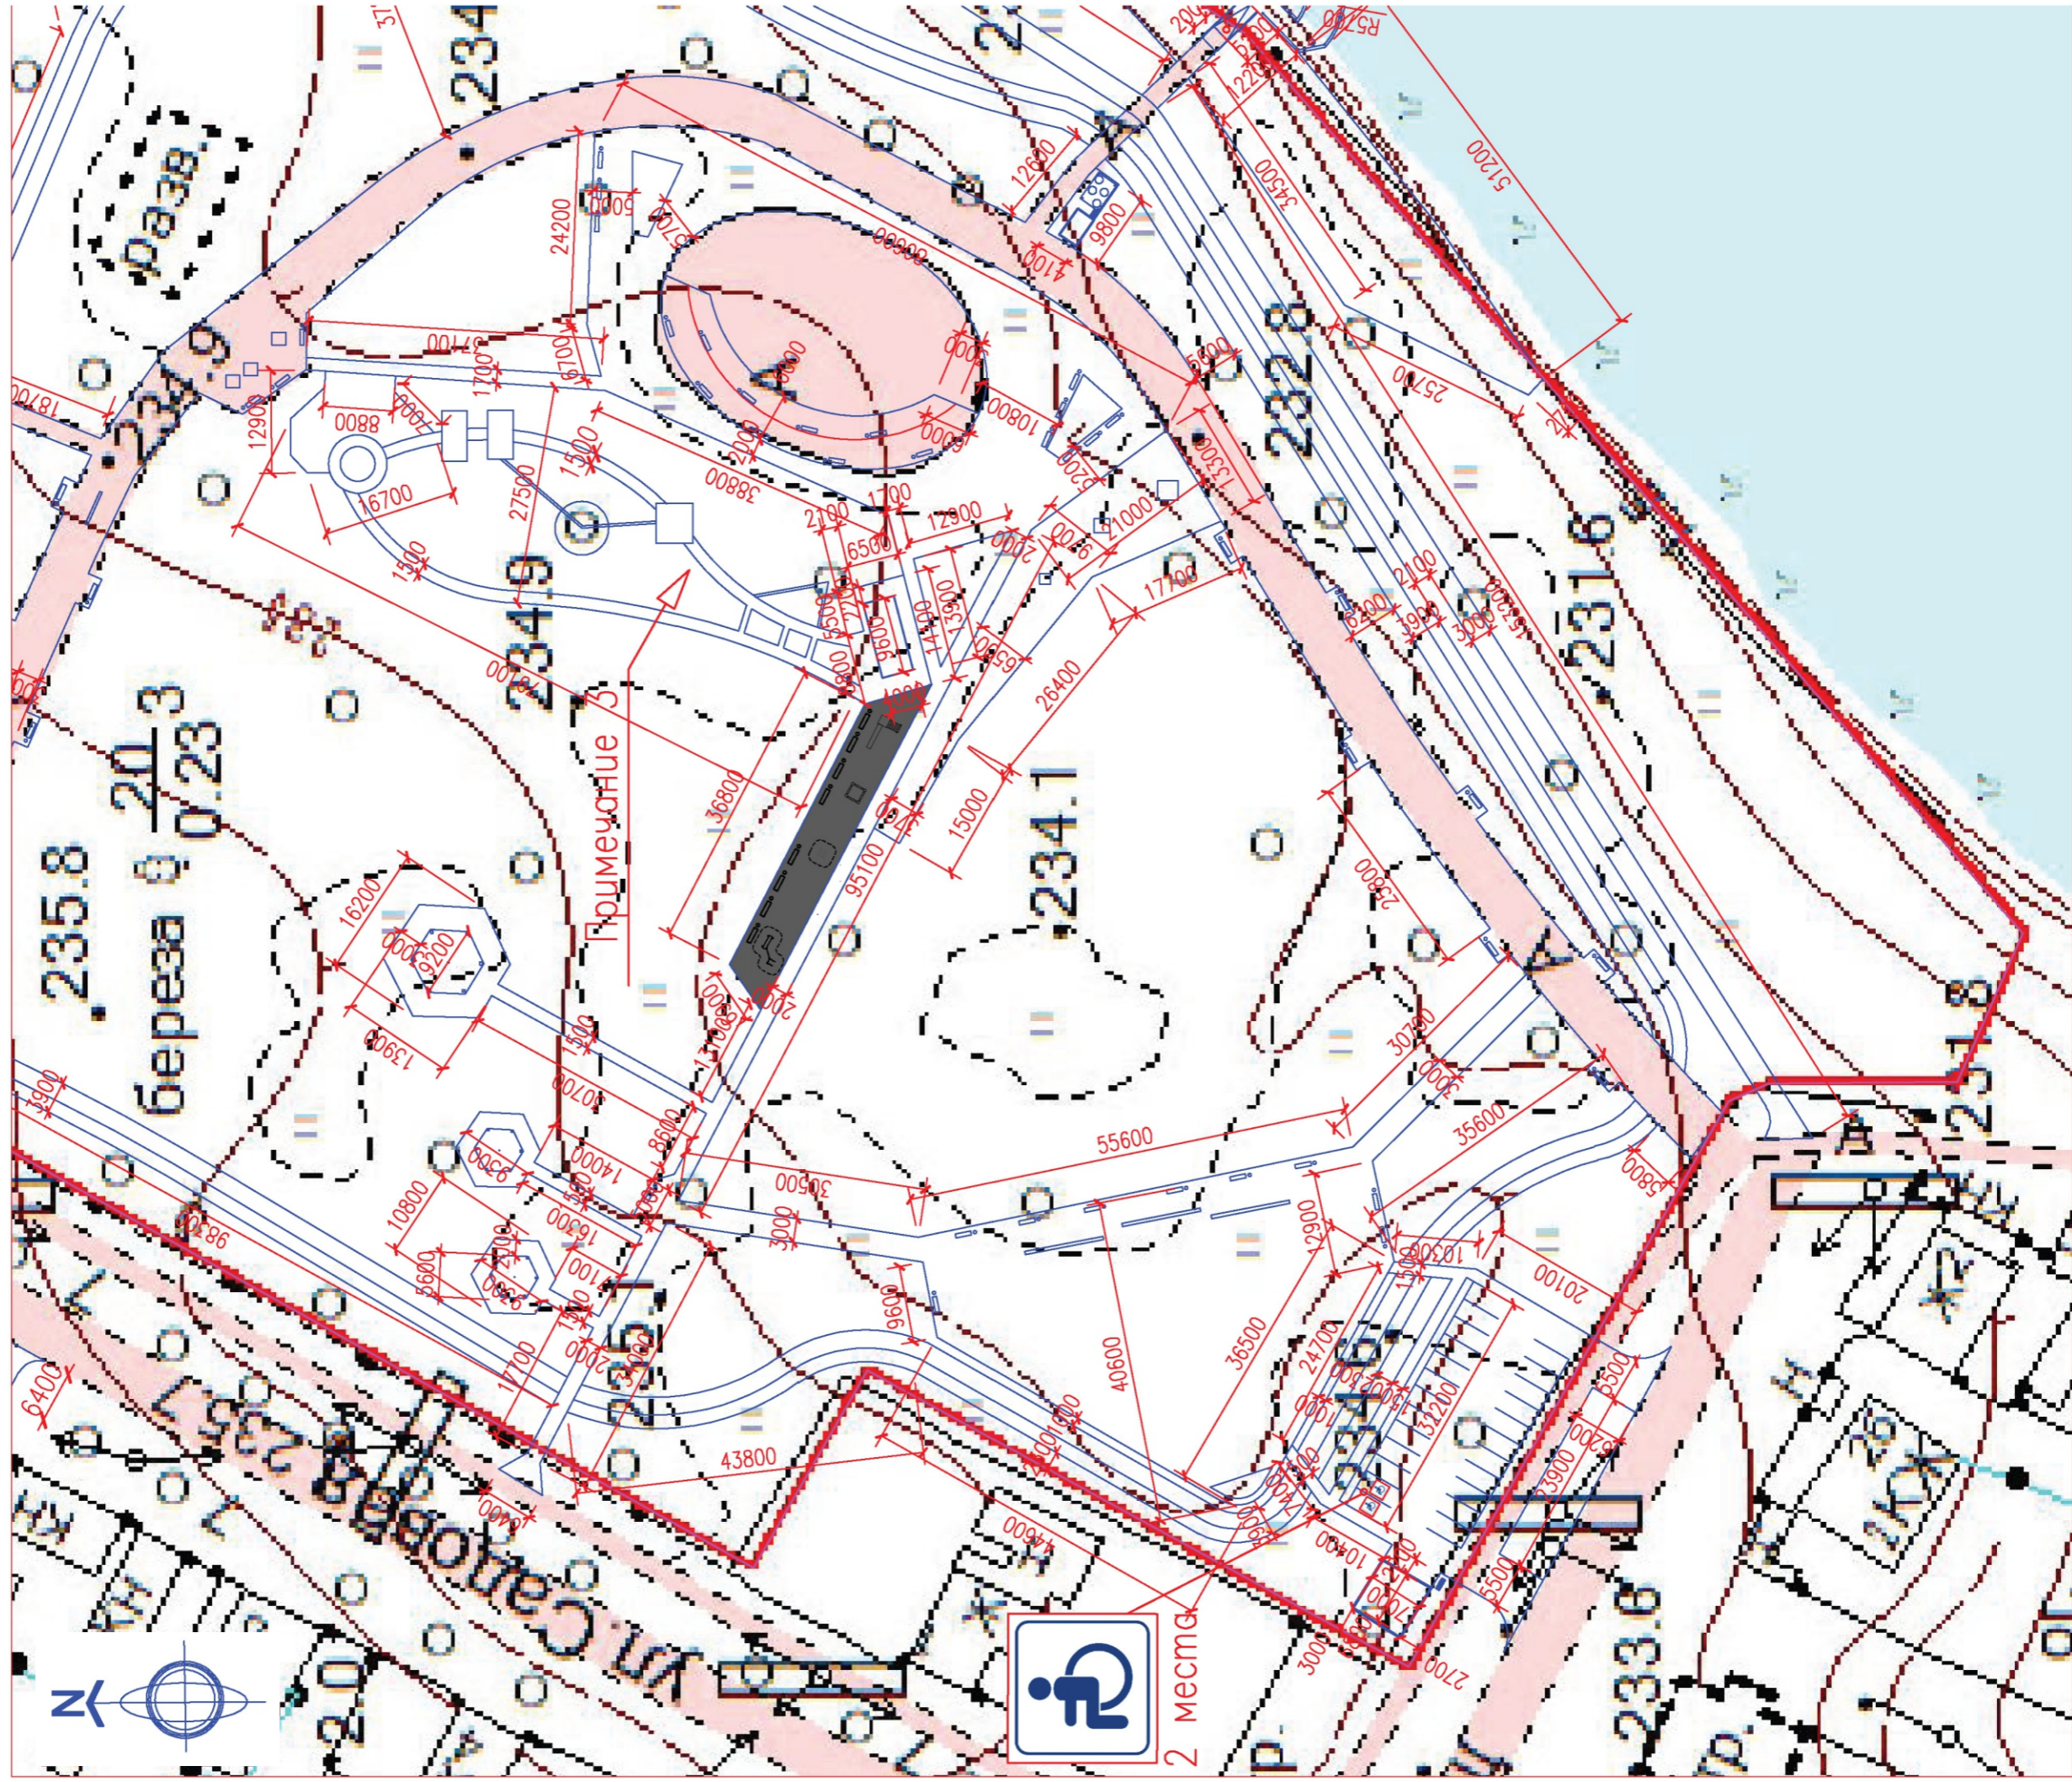


Изм.	Лист	№ документа	Подпись	Дата
	15			

фрагмент 3

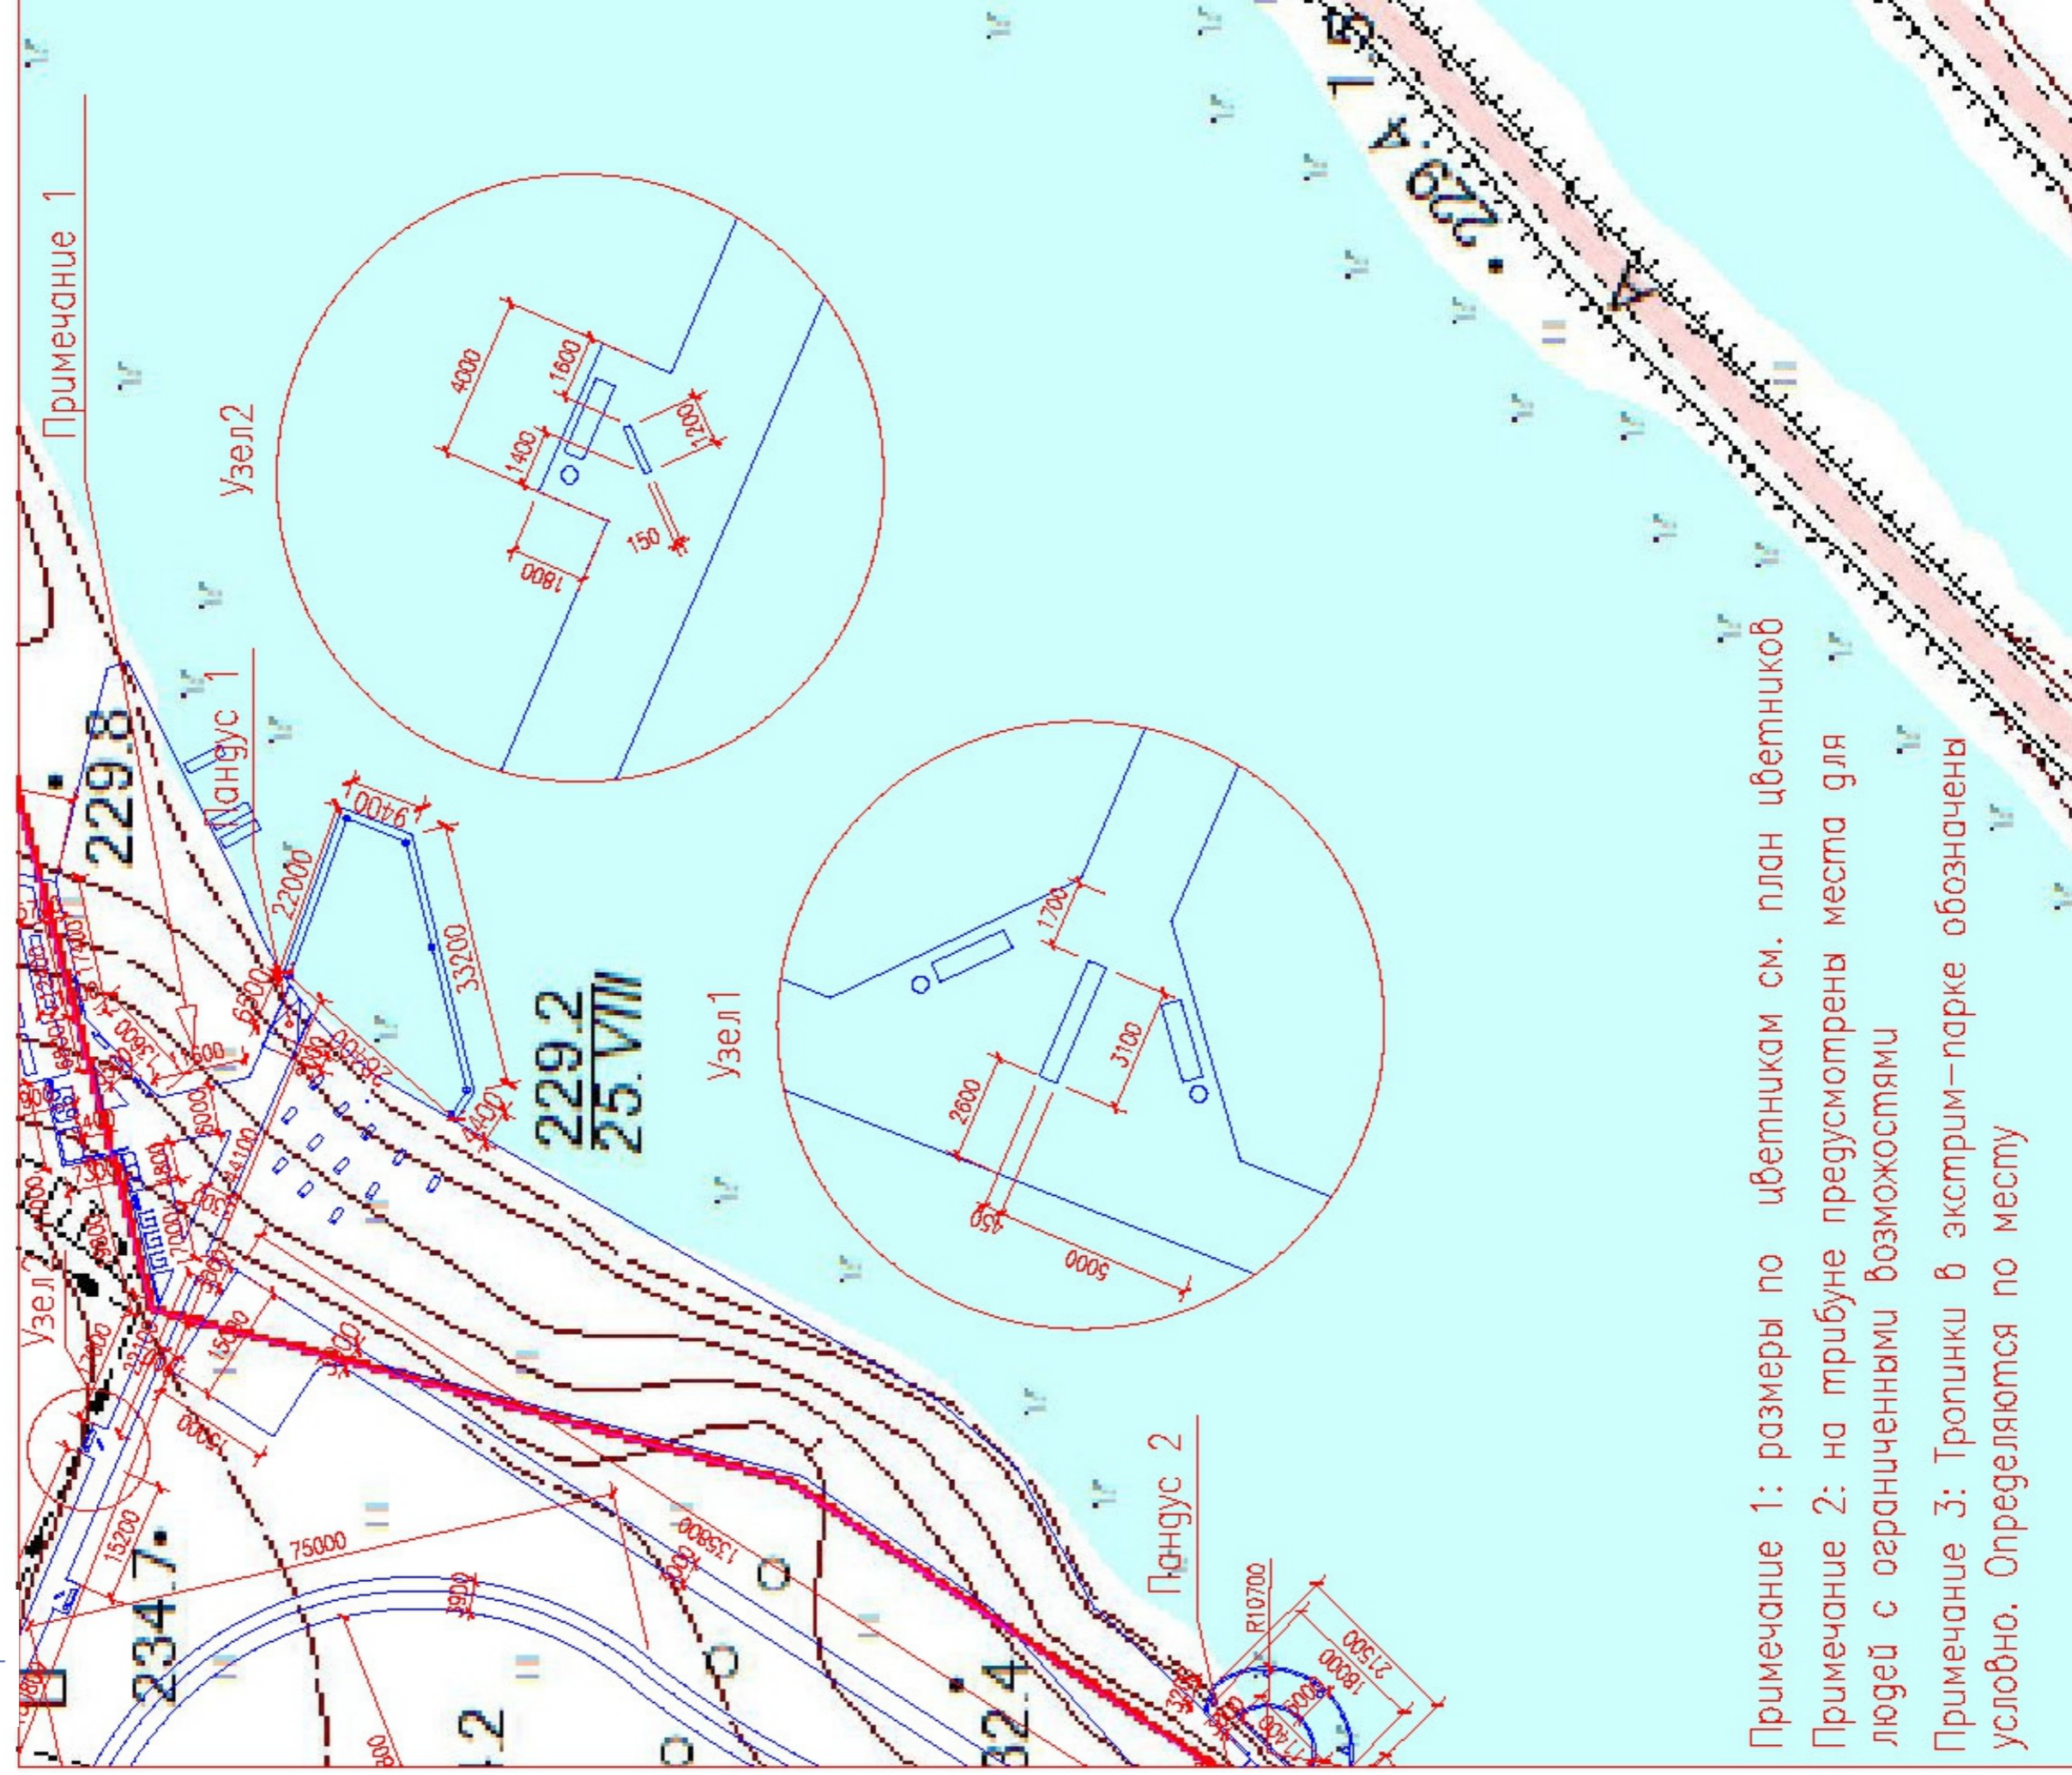


Примечание 1: размеры по цветникам см. план цветников
Примечание 2: на трибуне предусмотрена места для людей с ограниченными возможностями
Примечание 3: Тропинки в экстрим-парке обозначены условно. Определяются по месту

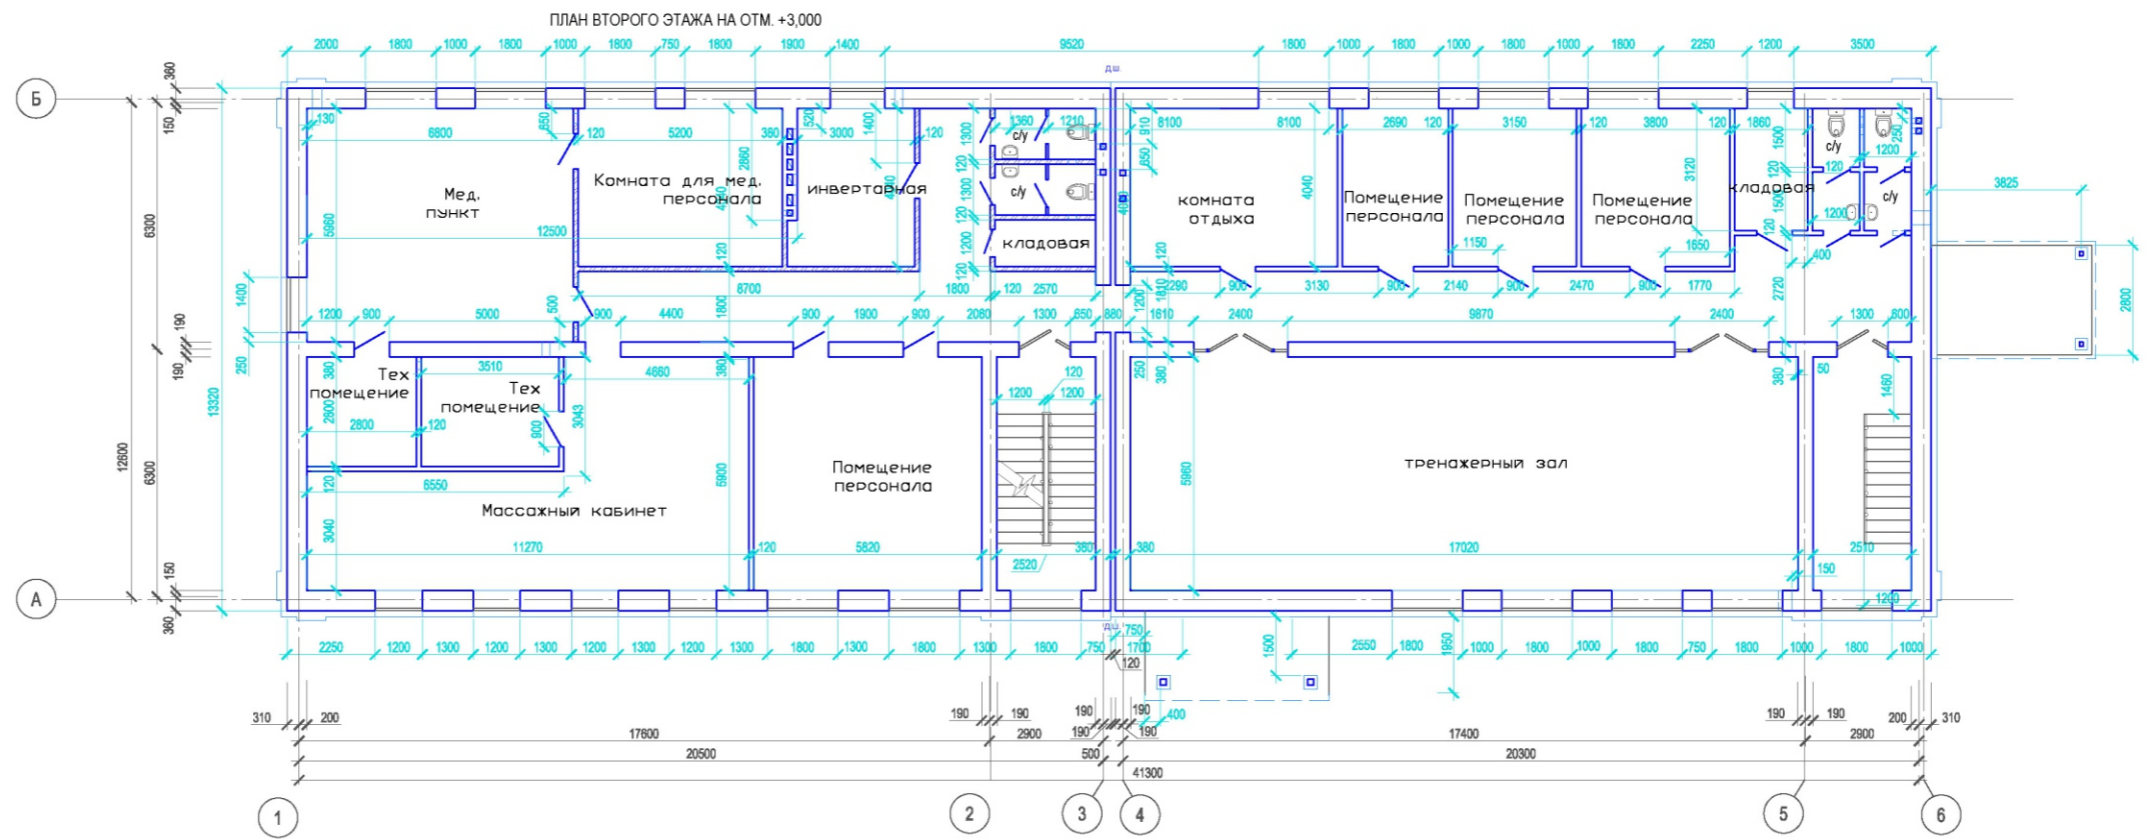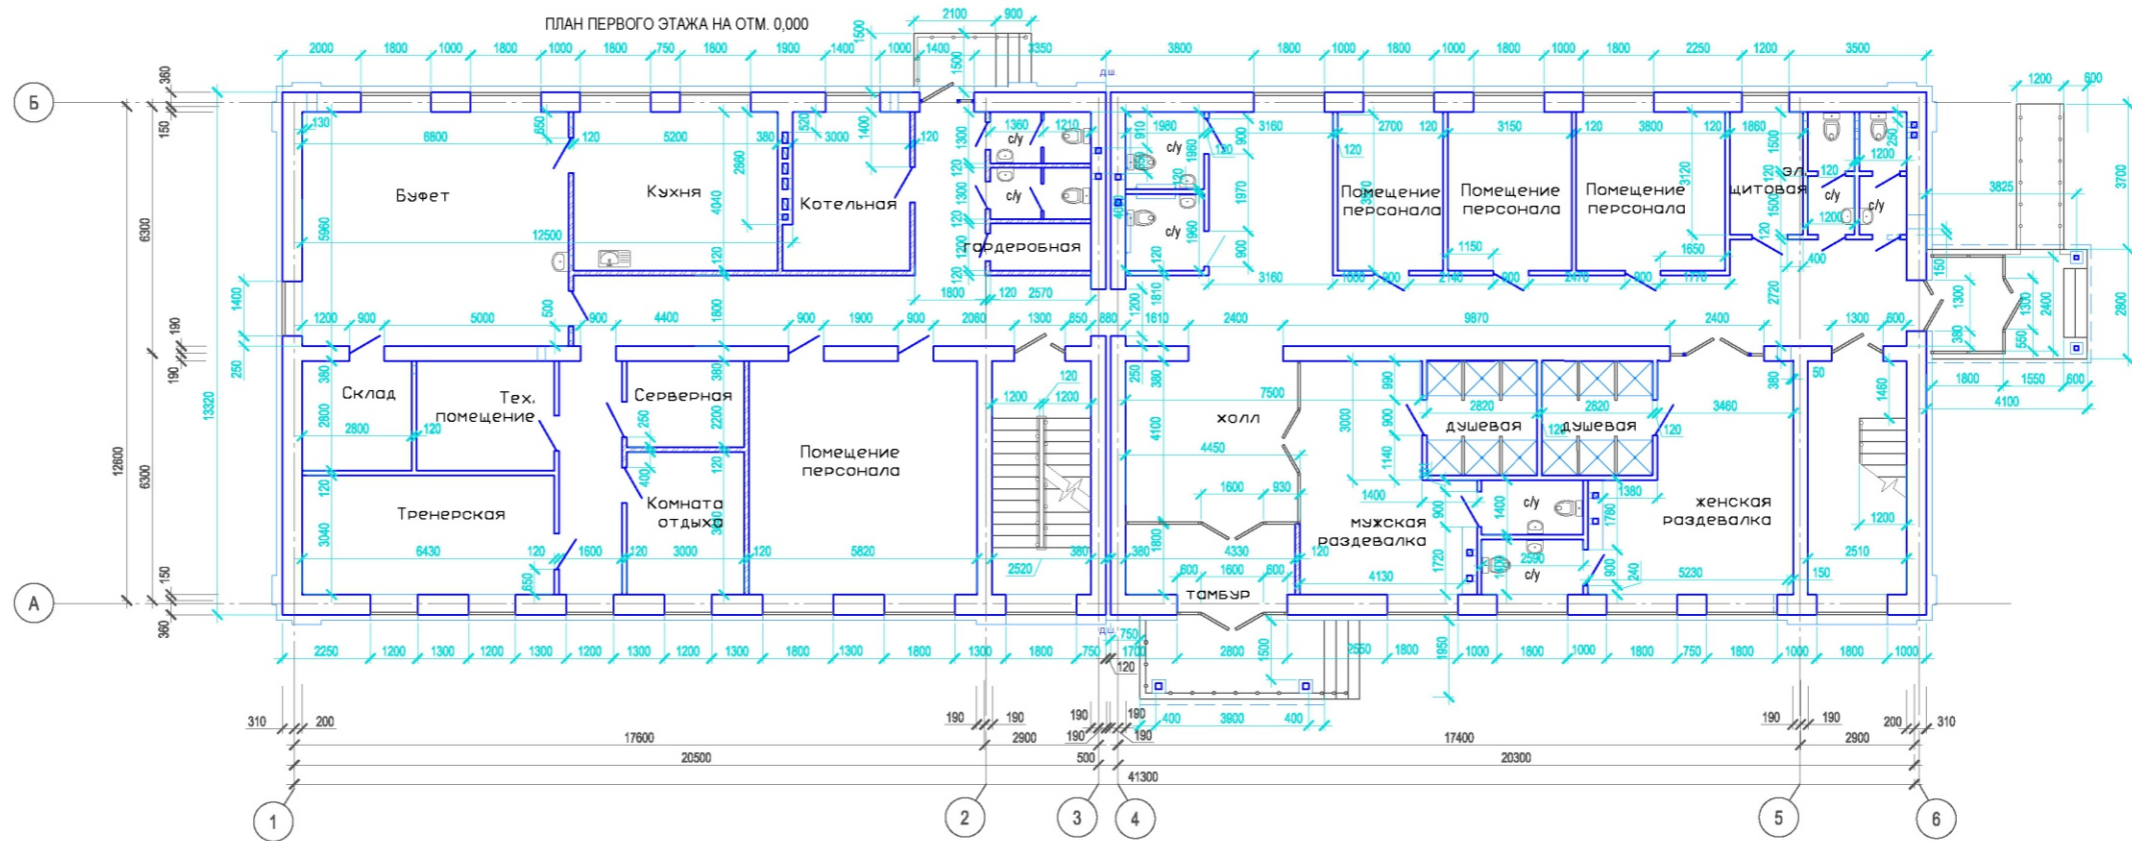


Изм.	Лист.	№ документа	Подпись	Дата


ФАСАД 1-6

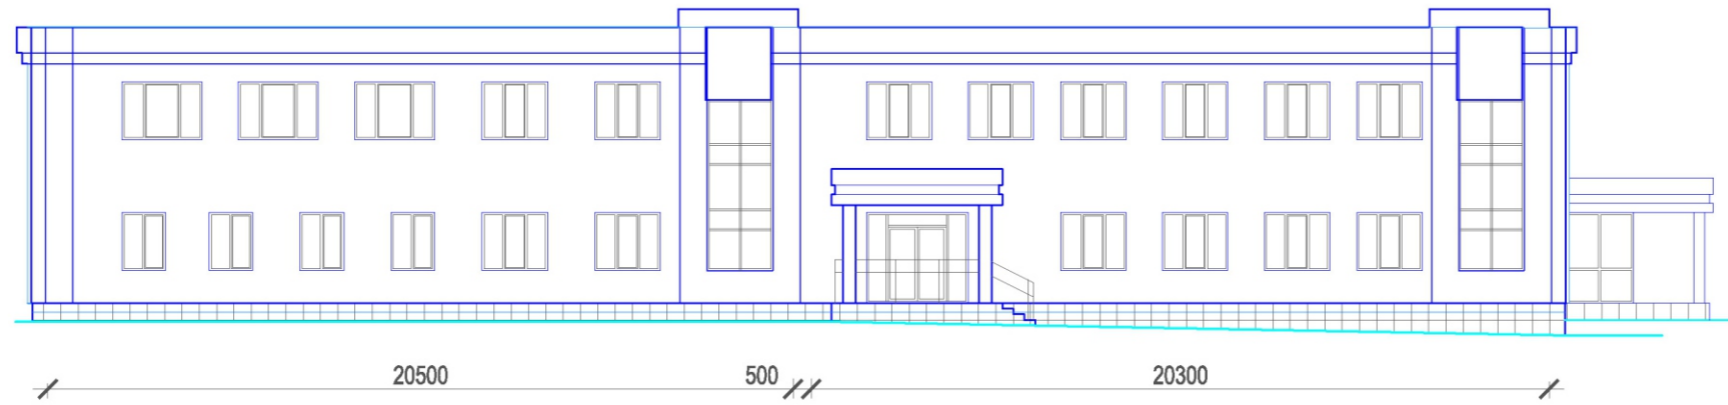


ФАСАД А-В

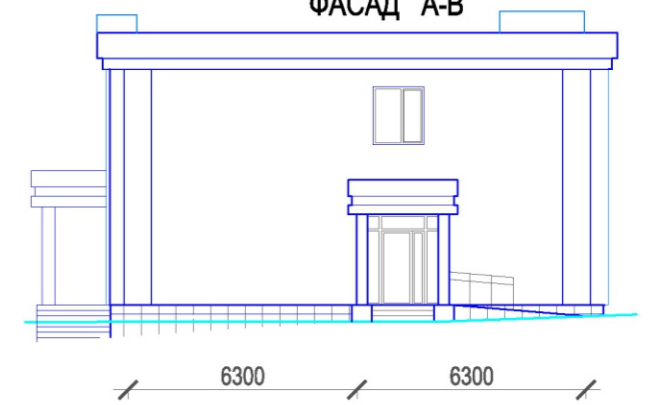


ФАСАД 6-1

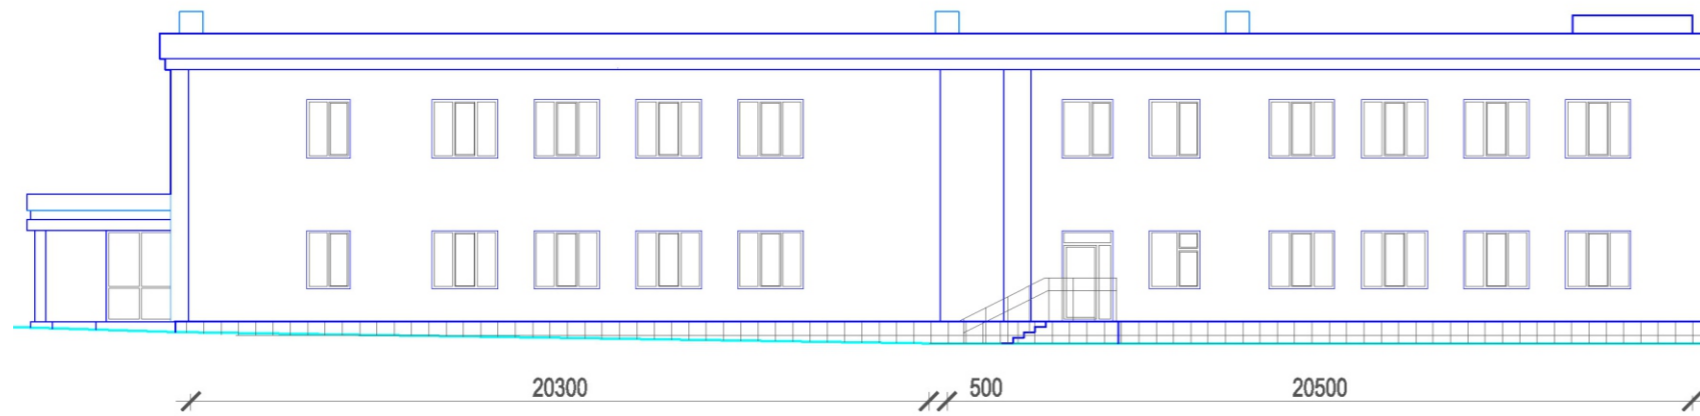

ФАСАД В-А

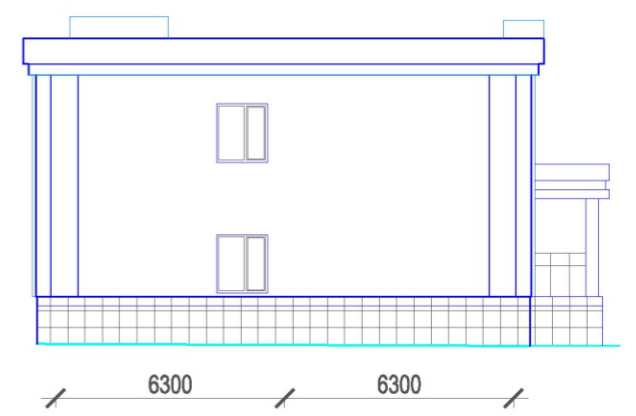

Изм.	Лист.	№ документа	Подпись	Дата

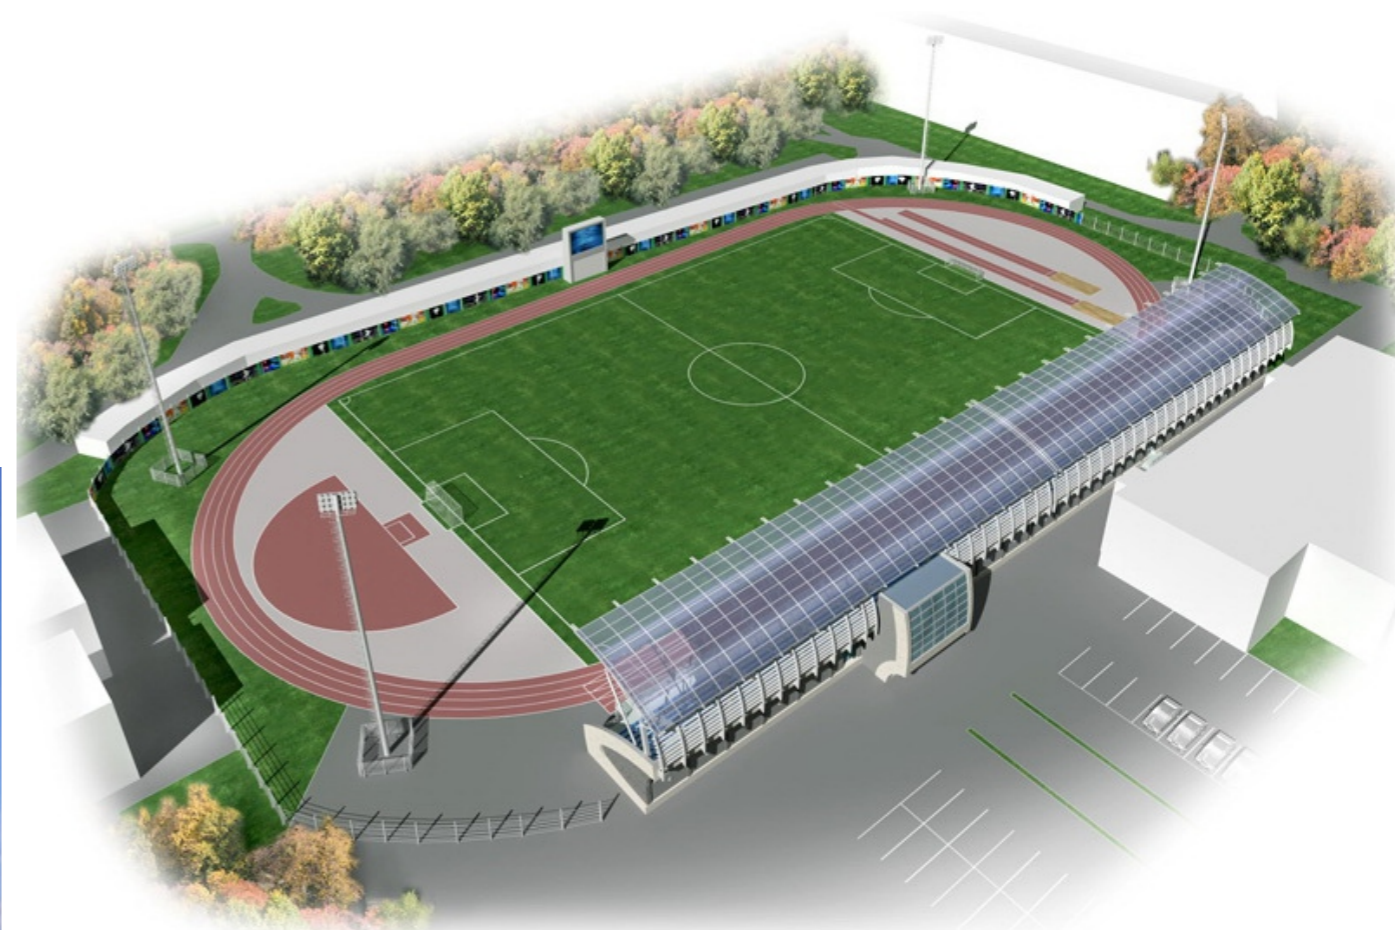

					ВИДОВЫЕ КАДРЫ	Лист
Изм.	Лист.	№ документа	Подпись	Дата		19



Изм.	Лист.	№ документа	Подпись	Дата

ВИДОВЫЕ КАДРЫ