

Создано: _____


Исполнено: _____

Подпись и дата: _____

Исполнитель: В.И.И.И.И.

Условные обозначения

- Границы территории, в отношении которой осуществляется подготовка проекта планировки
- Зона планируемого размещения линейных объектов
- Номер характерных точек

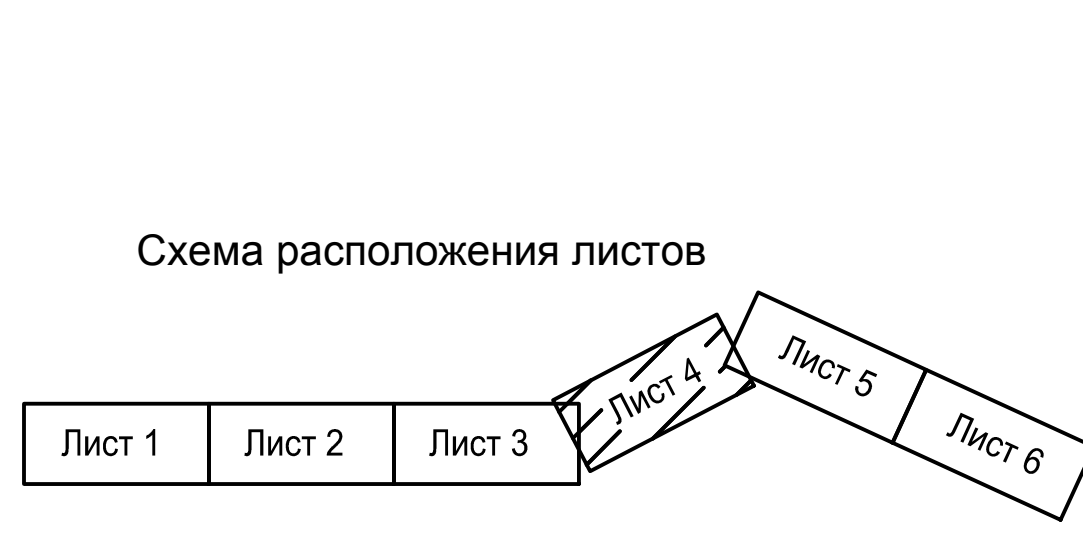

| | | | | | | | |
|------|----------|-----------|--------|---|-------|--|------|
| | | | | МК № 01623000198190000230001 | | | |
| | | | | Документация по планировке территории линейного объекта "Газопровод к селу Шурала, Невьянского района Свердловской области" | | | |
| Изм. | К. уч. | Лист | № док. | Подп. | Дата | Основная часть | |
| | Разраб. | Казыева | | <i>И.И.И.</i> | 08.19 | Стадия | Лист |
| | Проверил | | | | 08.19 | ПП | 2.4 |
| | Н.контр. | | | | 08.19 | ООО «РЕГИОНГЕОПРОЕКТ» | |
| | ГИП | Криницына | | | 08.19 | Чертеж границ зон планируемого размещения линейных объектов М 1:1000 | |
| | ГАП | | | | 08.19 | | |