


**ПРОЕКТ МЕЖЕВАНИЯ ТЕРРИТОРИИ, РАСПОЛОЖЕННОЙ В ГРАНИЦАХ УЛ. ИНТЕРНАЦИОНАЛЬНАЯ, УЛ. МАМИНА-СИБИРЯКА, УЛ. СТЕПАНА РАЗИНА
В ГОРОДЕ НЕВЬЯНСКЕ**

Чертеж межевания территории

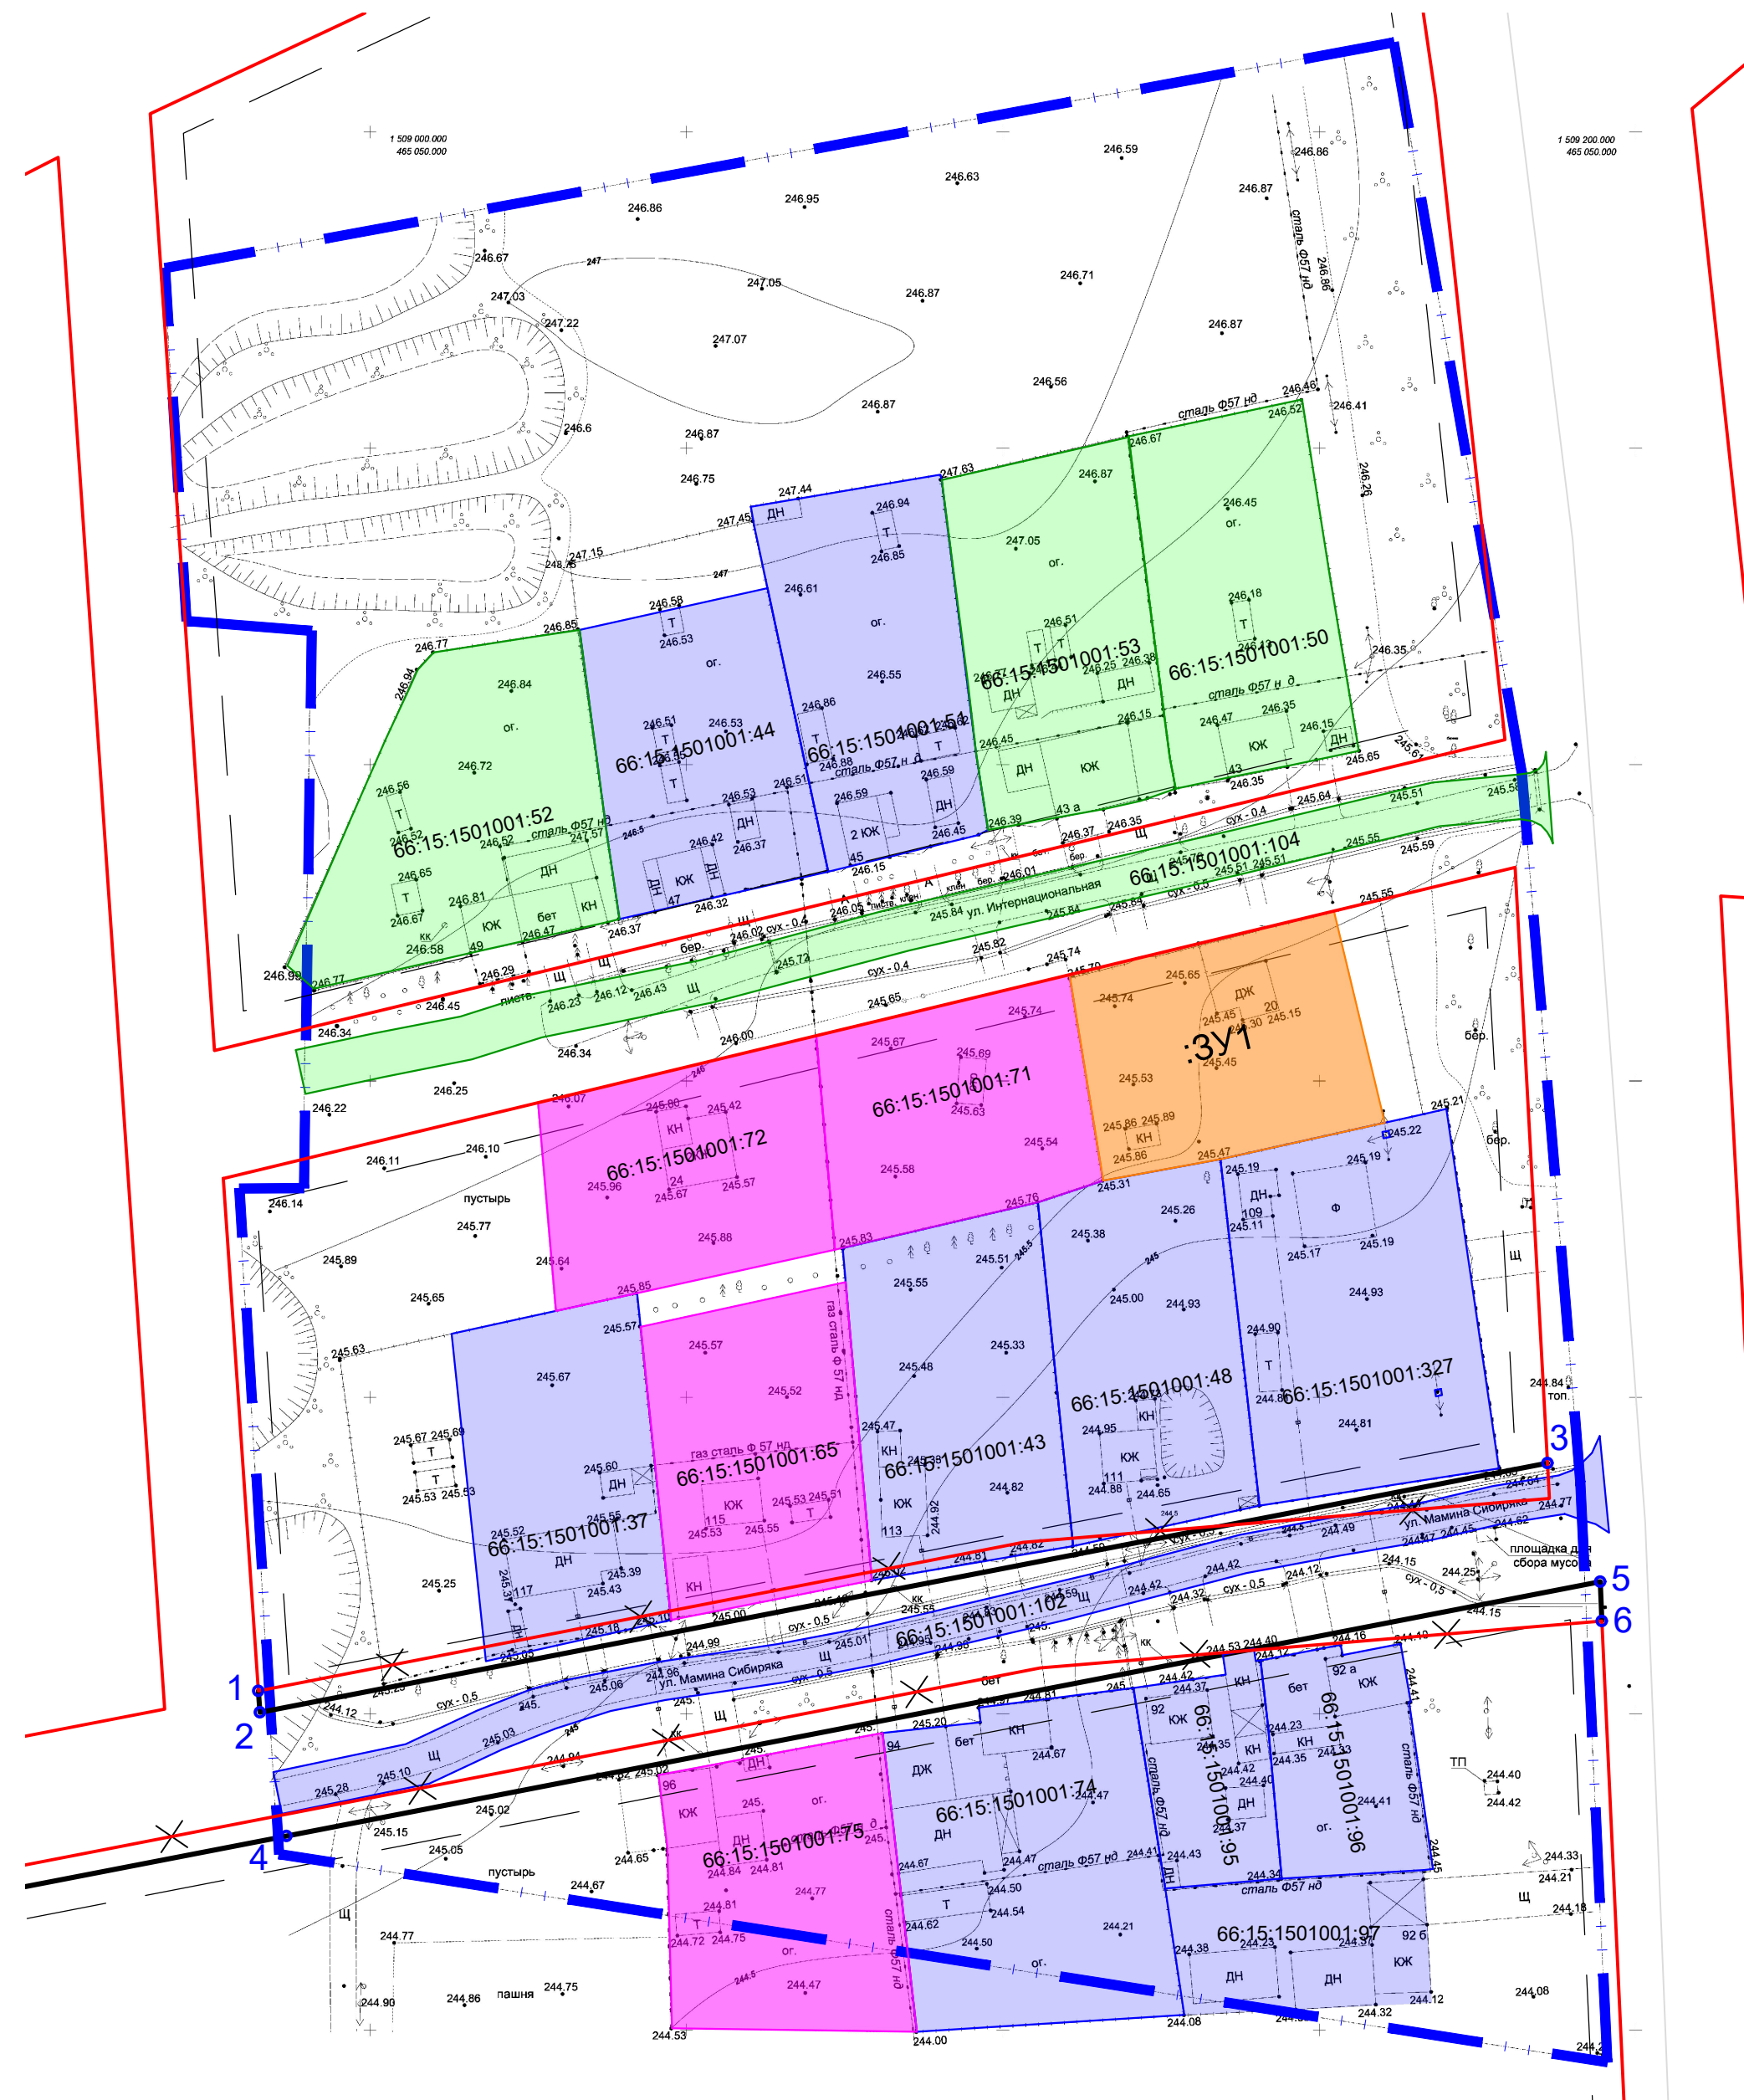

УСЛОВНЫЕ ОБОЗНАЧЕНИЯ



Граница проекта межевания территории



Красные линии, утвержденные ранее разработанной градостроительной документацией




Отменяемые красные линии



Устанавливаемые красные линии

05

Номера характерных точек устанавливаемых красных линий

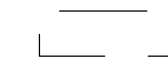

Линии регулирования застройки



Границы сохраняемых земельных участков



Границы образуемых земельных участков



Границы уточняемых земельных участков



Границы исправляемых земельных участков

66:15:1501001:71

Номера существующих земельных участков, включенных в ГКН

:3y1

Условные номера образуемых земельных участков

Примечание:

1. Перечень координат характерных точек устанавливаемых красных линий содержится в Томе 1 Раздел 1 Текстовая часть.

2. Перечень и сведения о площади образуемых земельных участков, в том числе возможные способы их образования. Вид разрешенного использования образуемых земельных участков в соответствии с проектом планировки территории, перечень и сведения о площади образуемых земельных участков, которые будут отнесены к территориям общего пользования или имуществу общего пользования, в том числе в отношении которых предполагаются резервирование и (или) изъятие для государственных нужд, муниципальных нужд, координаты образуемых земельных участков содержатся в Томе 1 Раздел 1 Текстовая часть.

						07R/19			
						ПРОЕКТ МЕЖЕВАНИЯ ТЕРРИТОРИИ, РАСПОЛОЖЕННОЙ В ГРАНИЦАХ УЛ. ИНТЕРНАЦИОНАЛЬНАЯ, УЛ. МАМИНА-СИБИРЯКА, УЛ. СТЕПАНА РАЗИНА В ГОРОДЕ НЕВЬЯНСКЕ			
Изм.	Неуч.	Лист	№ док.	Подпись	Дата	ОСНОВНАЯ ЧАСТЬ	Стадия	Лист	Листов
ГИП	Левашова Д.С.	Д.С.					PMT	1	2
Разработал	Левашова Д.С.	Д.С.							
						Чертеж межевания территории. М1:1000	МПК "РЕСУРС"		