

**ОБЩЕСТВО С ОГРАНИЧЕННОЙ ОТВЕТСТВЕННОСТЬЮ МНОГОПРОФИЛЬНАЯ КОМПАНИЯ**

# **«РЕСУРС»**

**ОГРН 1187456041211 ИНН/КПП 7453324197/745301001, р. сч. 40702810272000029835 в  
Челябинском отделении № 8597 ПАО Сбербанк, к. сч. 30101810700000000602 БИК 047501602  
Юр. адрес: 454080, г. Челябинск, пос. Мелькомбинат 2, уч. 1, 39-65, тел. 89049787133,  
mpkresurs@inbox.ru**

## **ПРОЕКТ МЕЖЕВАНИЯ ТЕРРИТОРИИ МНОГОКВАРТИРНОГО ЖИЛОГО ДОМА № 37 ПО УЛИЦЕ МАТВЕЕВА В ГОРОДЕ НЕВЬЯНСКЕ НЕВЬЯНСКОГО ГОРОДСКОГО ОКРУГА**

### **Том 1**

**Основная (утверждаемая) часть проекта межевания территории**

**Раздел 2. Графическая часть**

ОБЩЕСТВО С ОГРАНИЧЕННОЙ ОТВЕТСТВЕННОСТЬЮ МНОГОПРОФИЛЬНАЯ КОМПАНИЯ

# **«РЕСУРС»**

ОГРН 1187456041211 ИНН/КПП 7453324197/745301001, р. сч. 40702810272000029835 в  
Челябинском отделении № 8597 ПАО Сбербанк, к. сч. 30101810700000000602 БИК 047501602  
Юр. адрес: 454080, г. Челябинск, пос. Мелькомбинат 2, уч. 1, 39-65, тел. 89049787133,  
mpkresurs@inbox.ru

## **ПРОЕКТ МЕЖЕВАНИЯ ТЕРРИТОРИИ МНОГОКВАРТИРНОГО ЖИЛОГО ДОМА № 37 ПО УЛИЦЕ МАТВЕЕВА В ГОРОДЕ НЕВЬЯНСКЕ НЕВЬЯНСКОГО ГОРОДСКОГО ОКРУГА**

### **Том 1**

**Основная (утверждаемая) часть проекта межевания территории**


**Раздел 2. Графическая часть**

Заказчик: Администрация Невьянского городского округа

Директор




Е. П. Левашов

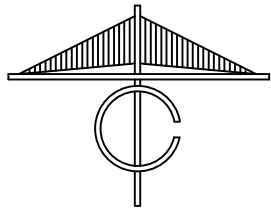


**ПРОЕКТ МЕЖЕВАНИЯ ТЕРРИТОРИИ МНОГОКВАРТИРНОГО ЖИЛОГО ДОМА №37 ПО УЛИЦЕ МАТВЕЕВА В ГОРОДЕ НЕВЬЯНСКЕ НЕВЬЯНСКОГО ГОРОДСКОГО ОКРУГА**

Чертеж межевания территории

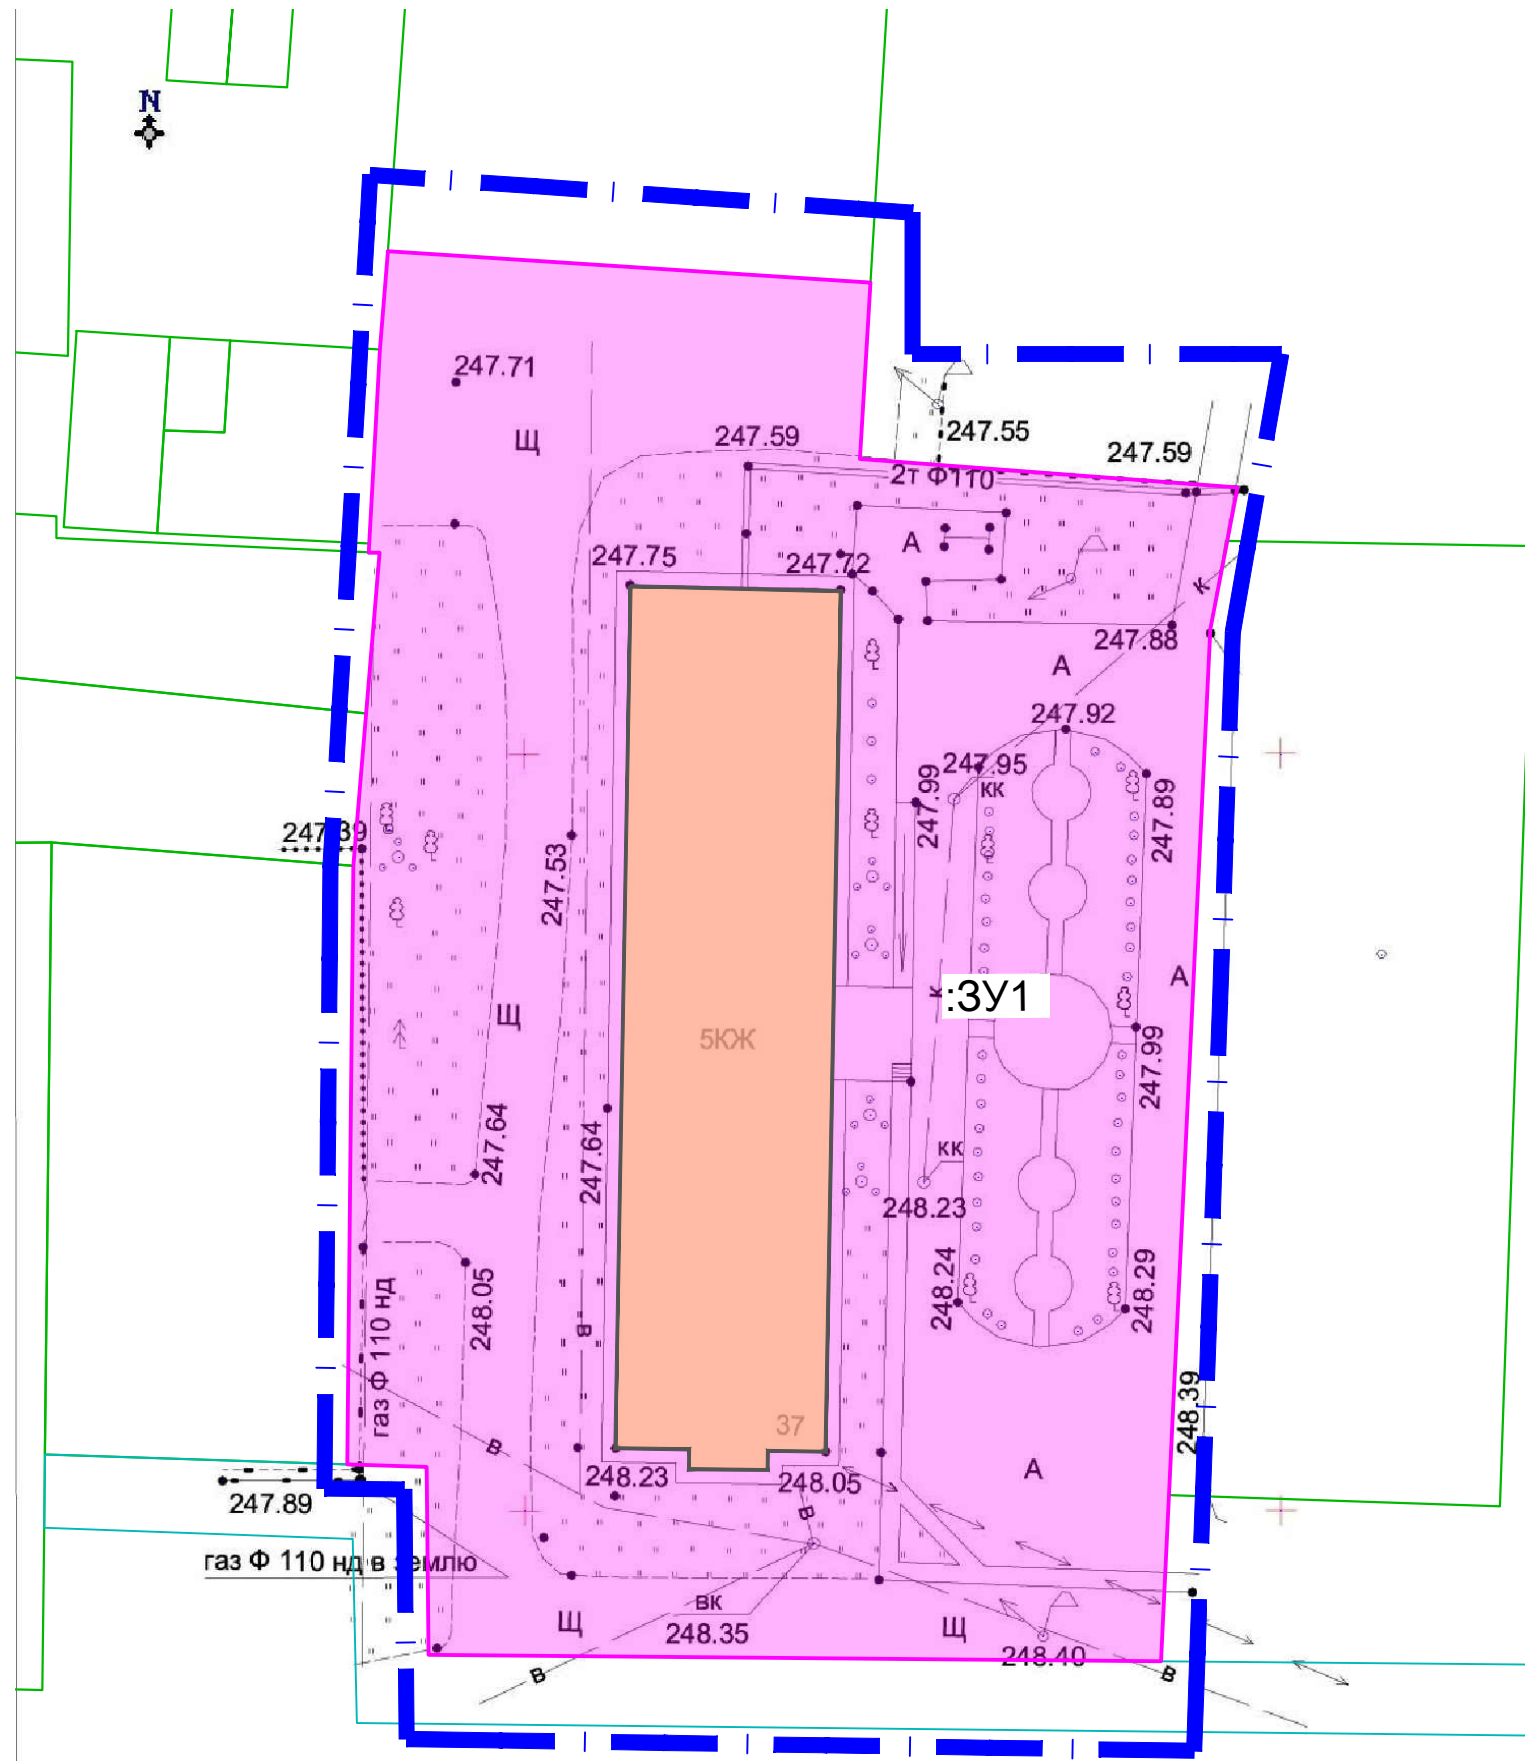


**УСЛОВНЫЕ ОБОЗНАЧЕНИЯ:**

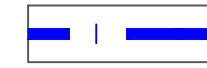

Границы территории, в отношении которой осуществляется подготовка проекта межевания



Существующие здания

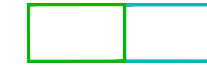

Границы земельных участков, сведения о которых соответствуют сведениям из ЕГРН



Границы образуемых земельных участков

:3У1

Условные номера образуемых земельных участков

					<b>11R/20</b>				
					ПРОЕКТ МЕЖЕВАНИЯ ТЕРРИТОРИИ МНОГОКВАРТИРНОГО ЖИЛОГО ДОМА №37 ПО УЛИЦЕ МАТВЕЕВА В ГОРОДЕ НЕВЬЯНСКЕ НЕВЬЯНСКОГО ГОРОДСКОГО ОКРУГА				
Изм.	№уч.	Лист	№док.	Подпись	Дата				
						ОСНОВНАЯ ЧАСТЬ	Стадия	Лист	Листов
							ПМТ	1	2
						ЧЕРТЕЖ МЕЖЕВАНИЯ ТЕРРИТОРИИ. М1:500	<i>МПК "РЕСУРС"</i>		