


Сведения об образуемых и изменяемых земельных участках

№ земельного участка	Площадь, кв.м.	Категория земель/вид разрешенного использования земельного участка
ЗУ1	3930	Земли населенных пунктов / малоэтажная жилая застройка, код по классификатору 2.1.1

Каталог координат, образуемых и изменяемых земельных участков, система координат МСК-66

№ поворотной точки	Координата X	Координата Y
1	463370.85	1509972.40
2	463372.02	1509978.75
3	463371.39	1510039.99
4	463323.42	1510044.02
5	463323.55	1510000.03
6	463323.61	1509957.09
7	463363.31	1509958.08
8	463362.49	1509971.73
1	463370.85	1509972.40

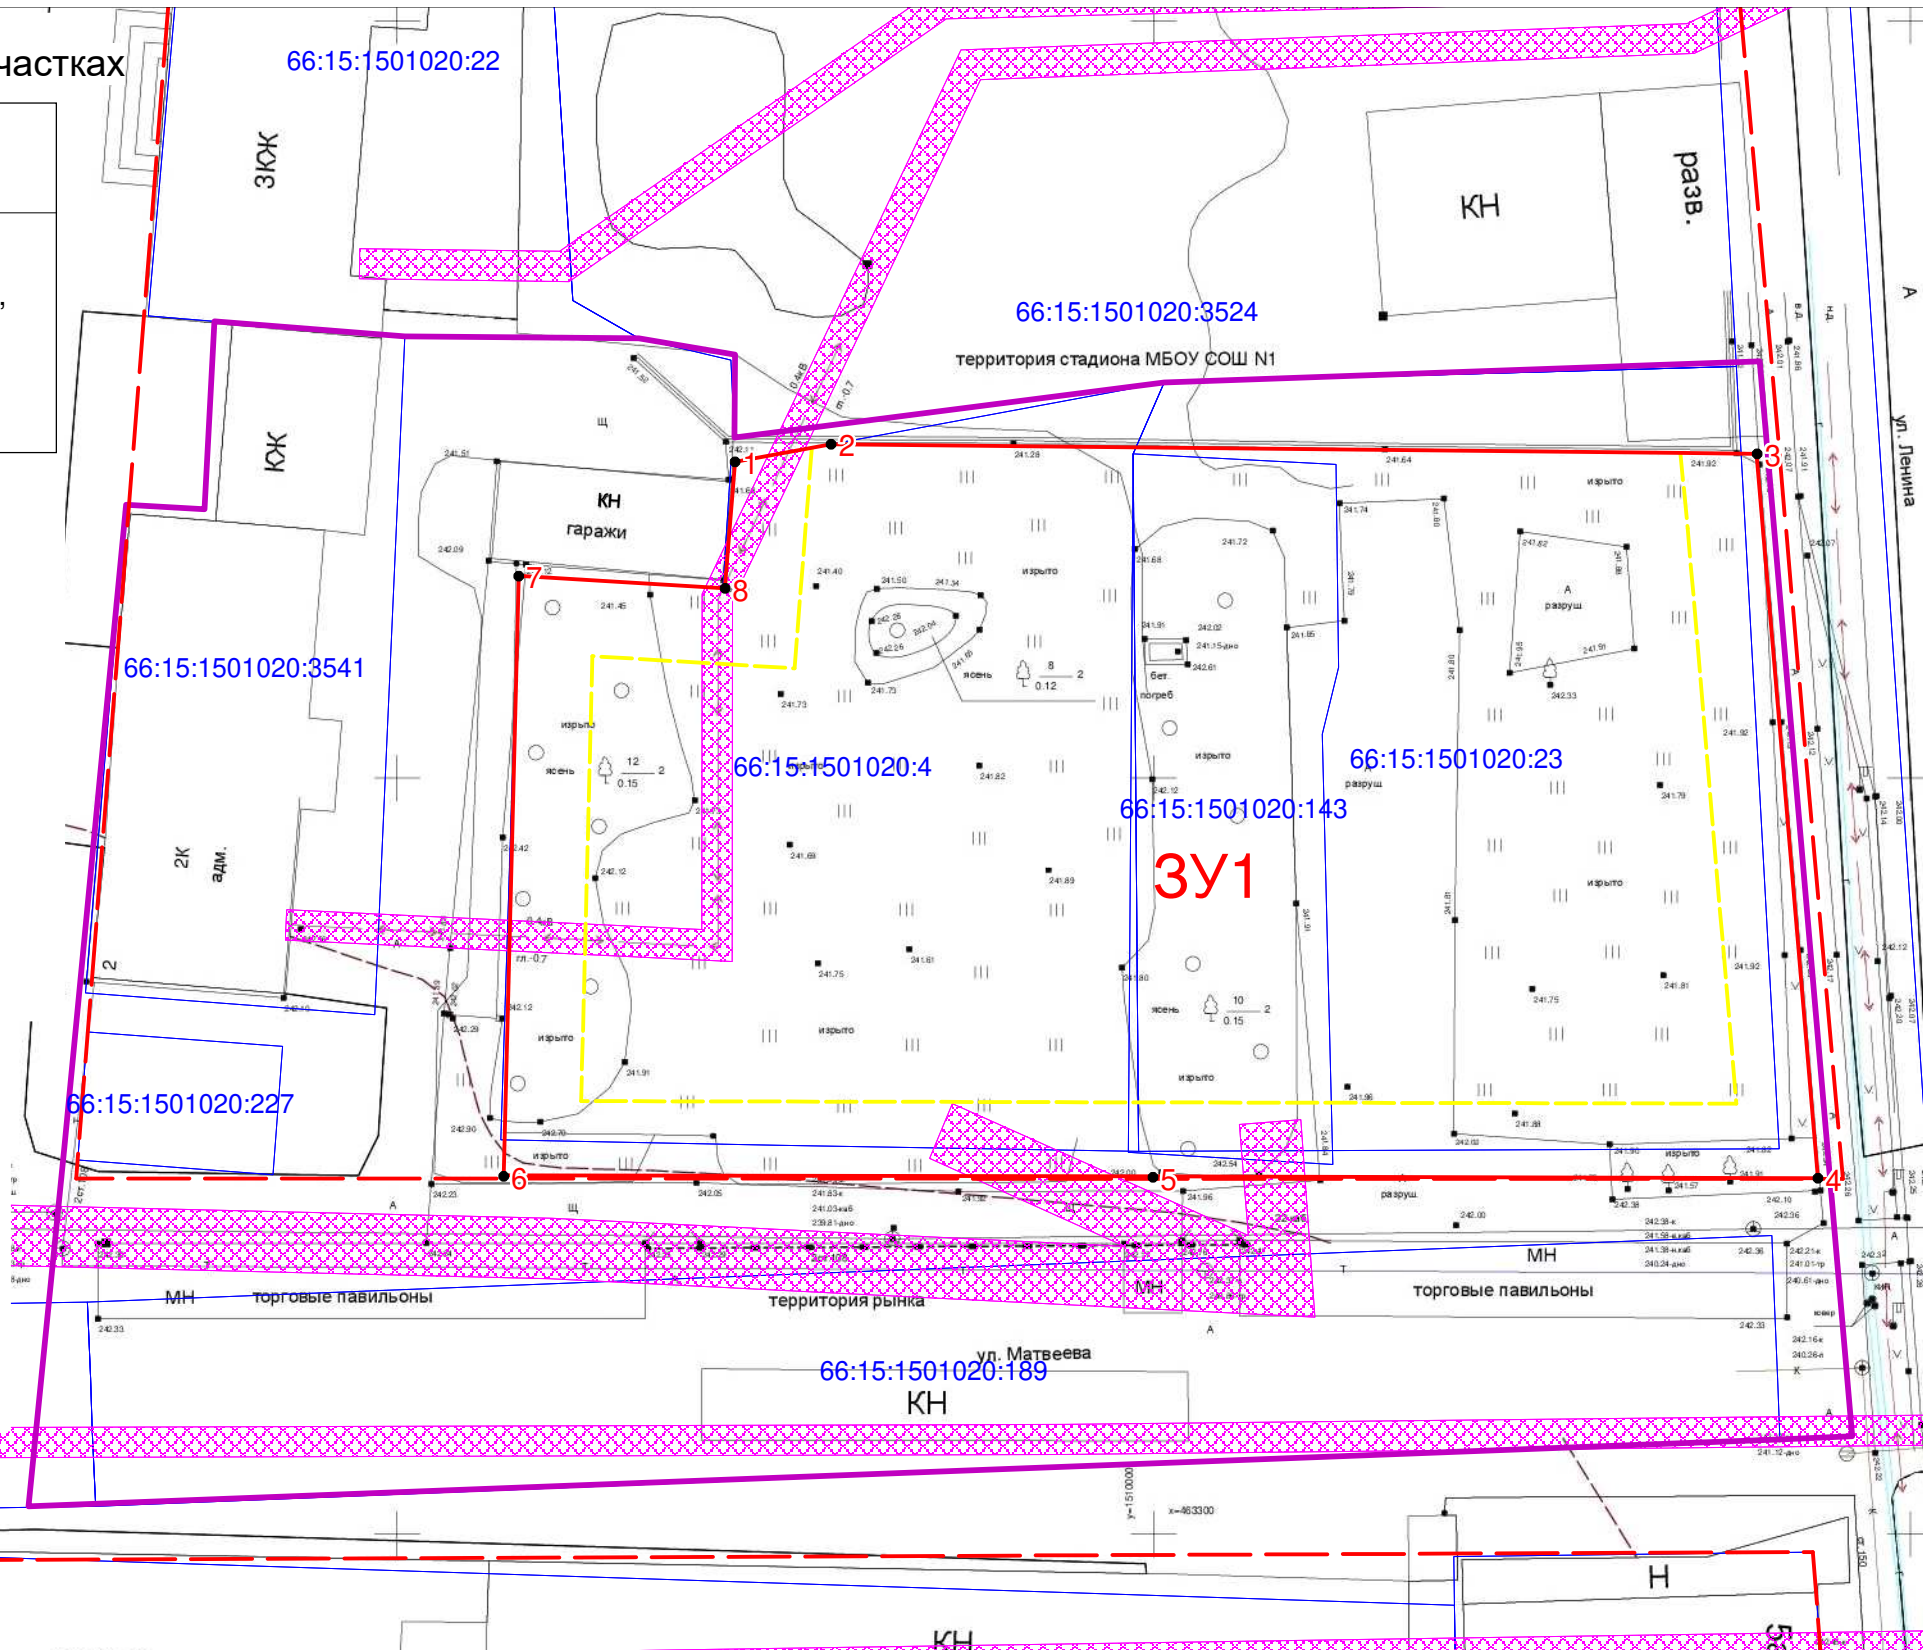

УСЛОВНЫЕ ОБОЗНАЧЕНИЯ

- Граница территории, в отношении которой осуществляется подготовка проекта
- Красные линии
- Граница образуемого участка
- Границы земельных участков, стоящих на кадастровом учете
- Охранные зоны инженерных сетей
- Линия регулирования застройки

						ШИФР: 29/2020-ПМ			
						Документация по планировке территории под строительство многоквартирного жилого дома для работников бюджетных учреждений на территории города Невьянска между улицей Матвеева и стадионом МБОУ СОШ №1			
Изм.	Коп.уч.	Лист	№ док	Подпись	Дата	ЧЕРТЕЖ МЕЖЕВАНИЯ	Стадия	Лист	Листов
							ПМ	7	
							Масштаб 1:500		
						ИП Сошникова А. В.			