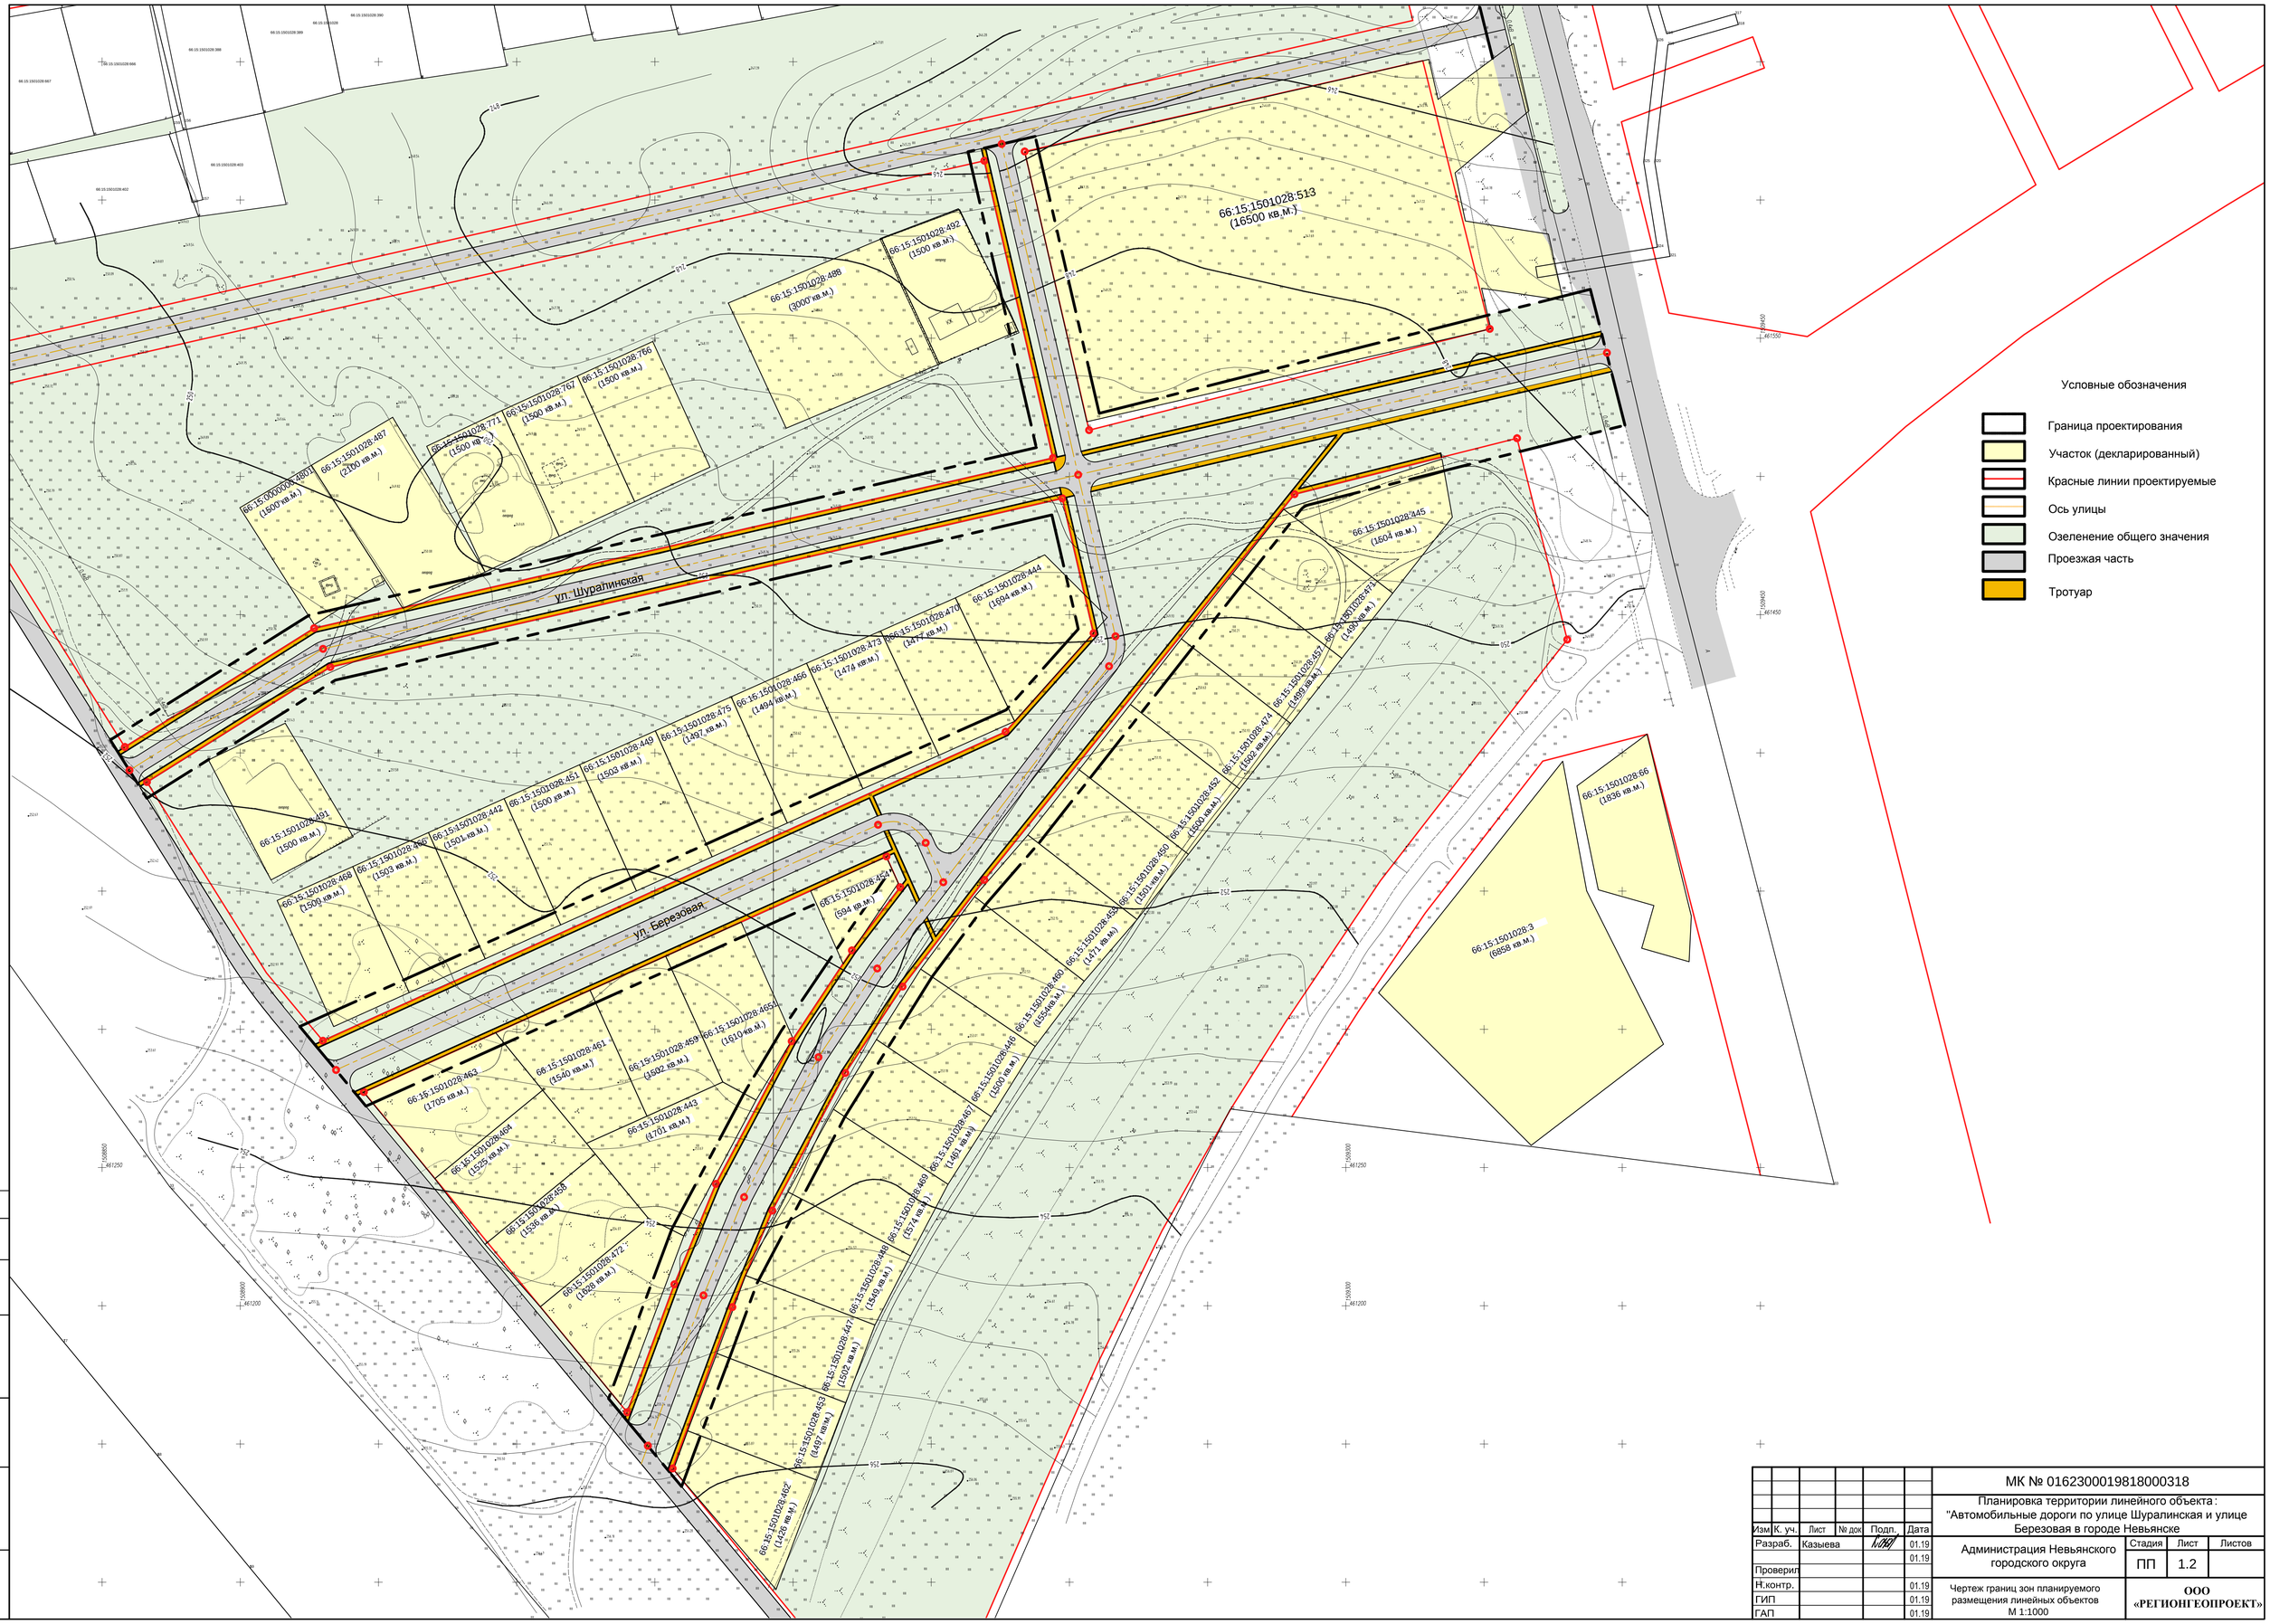

						МК № 0162300019818000318
						Планировка территории линейного объекта: "Автомобильные дороги по улице Шуралинская и улице Березовая в городе Невьянске
Изм	К. уч.	Лист	№ док	Подп.	Дата	
Разраб.		Казыева			01.19	Администрация Невьянского городского округа
					01.19	
Проверил						
Н.контр.					01.19	Чертеж границ зон планируемого размещения линейных объектов М 1:1000
ГИП					01.19	
ГАП					01.19	

Стадия	Лист	Листов
ПП	1.2	

ООО «РЕГИОНГЕОПРОЕКТ»

Согласовано

Взам.инв.N

Подпись и дата

Инв.N подл.