


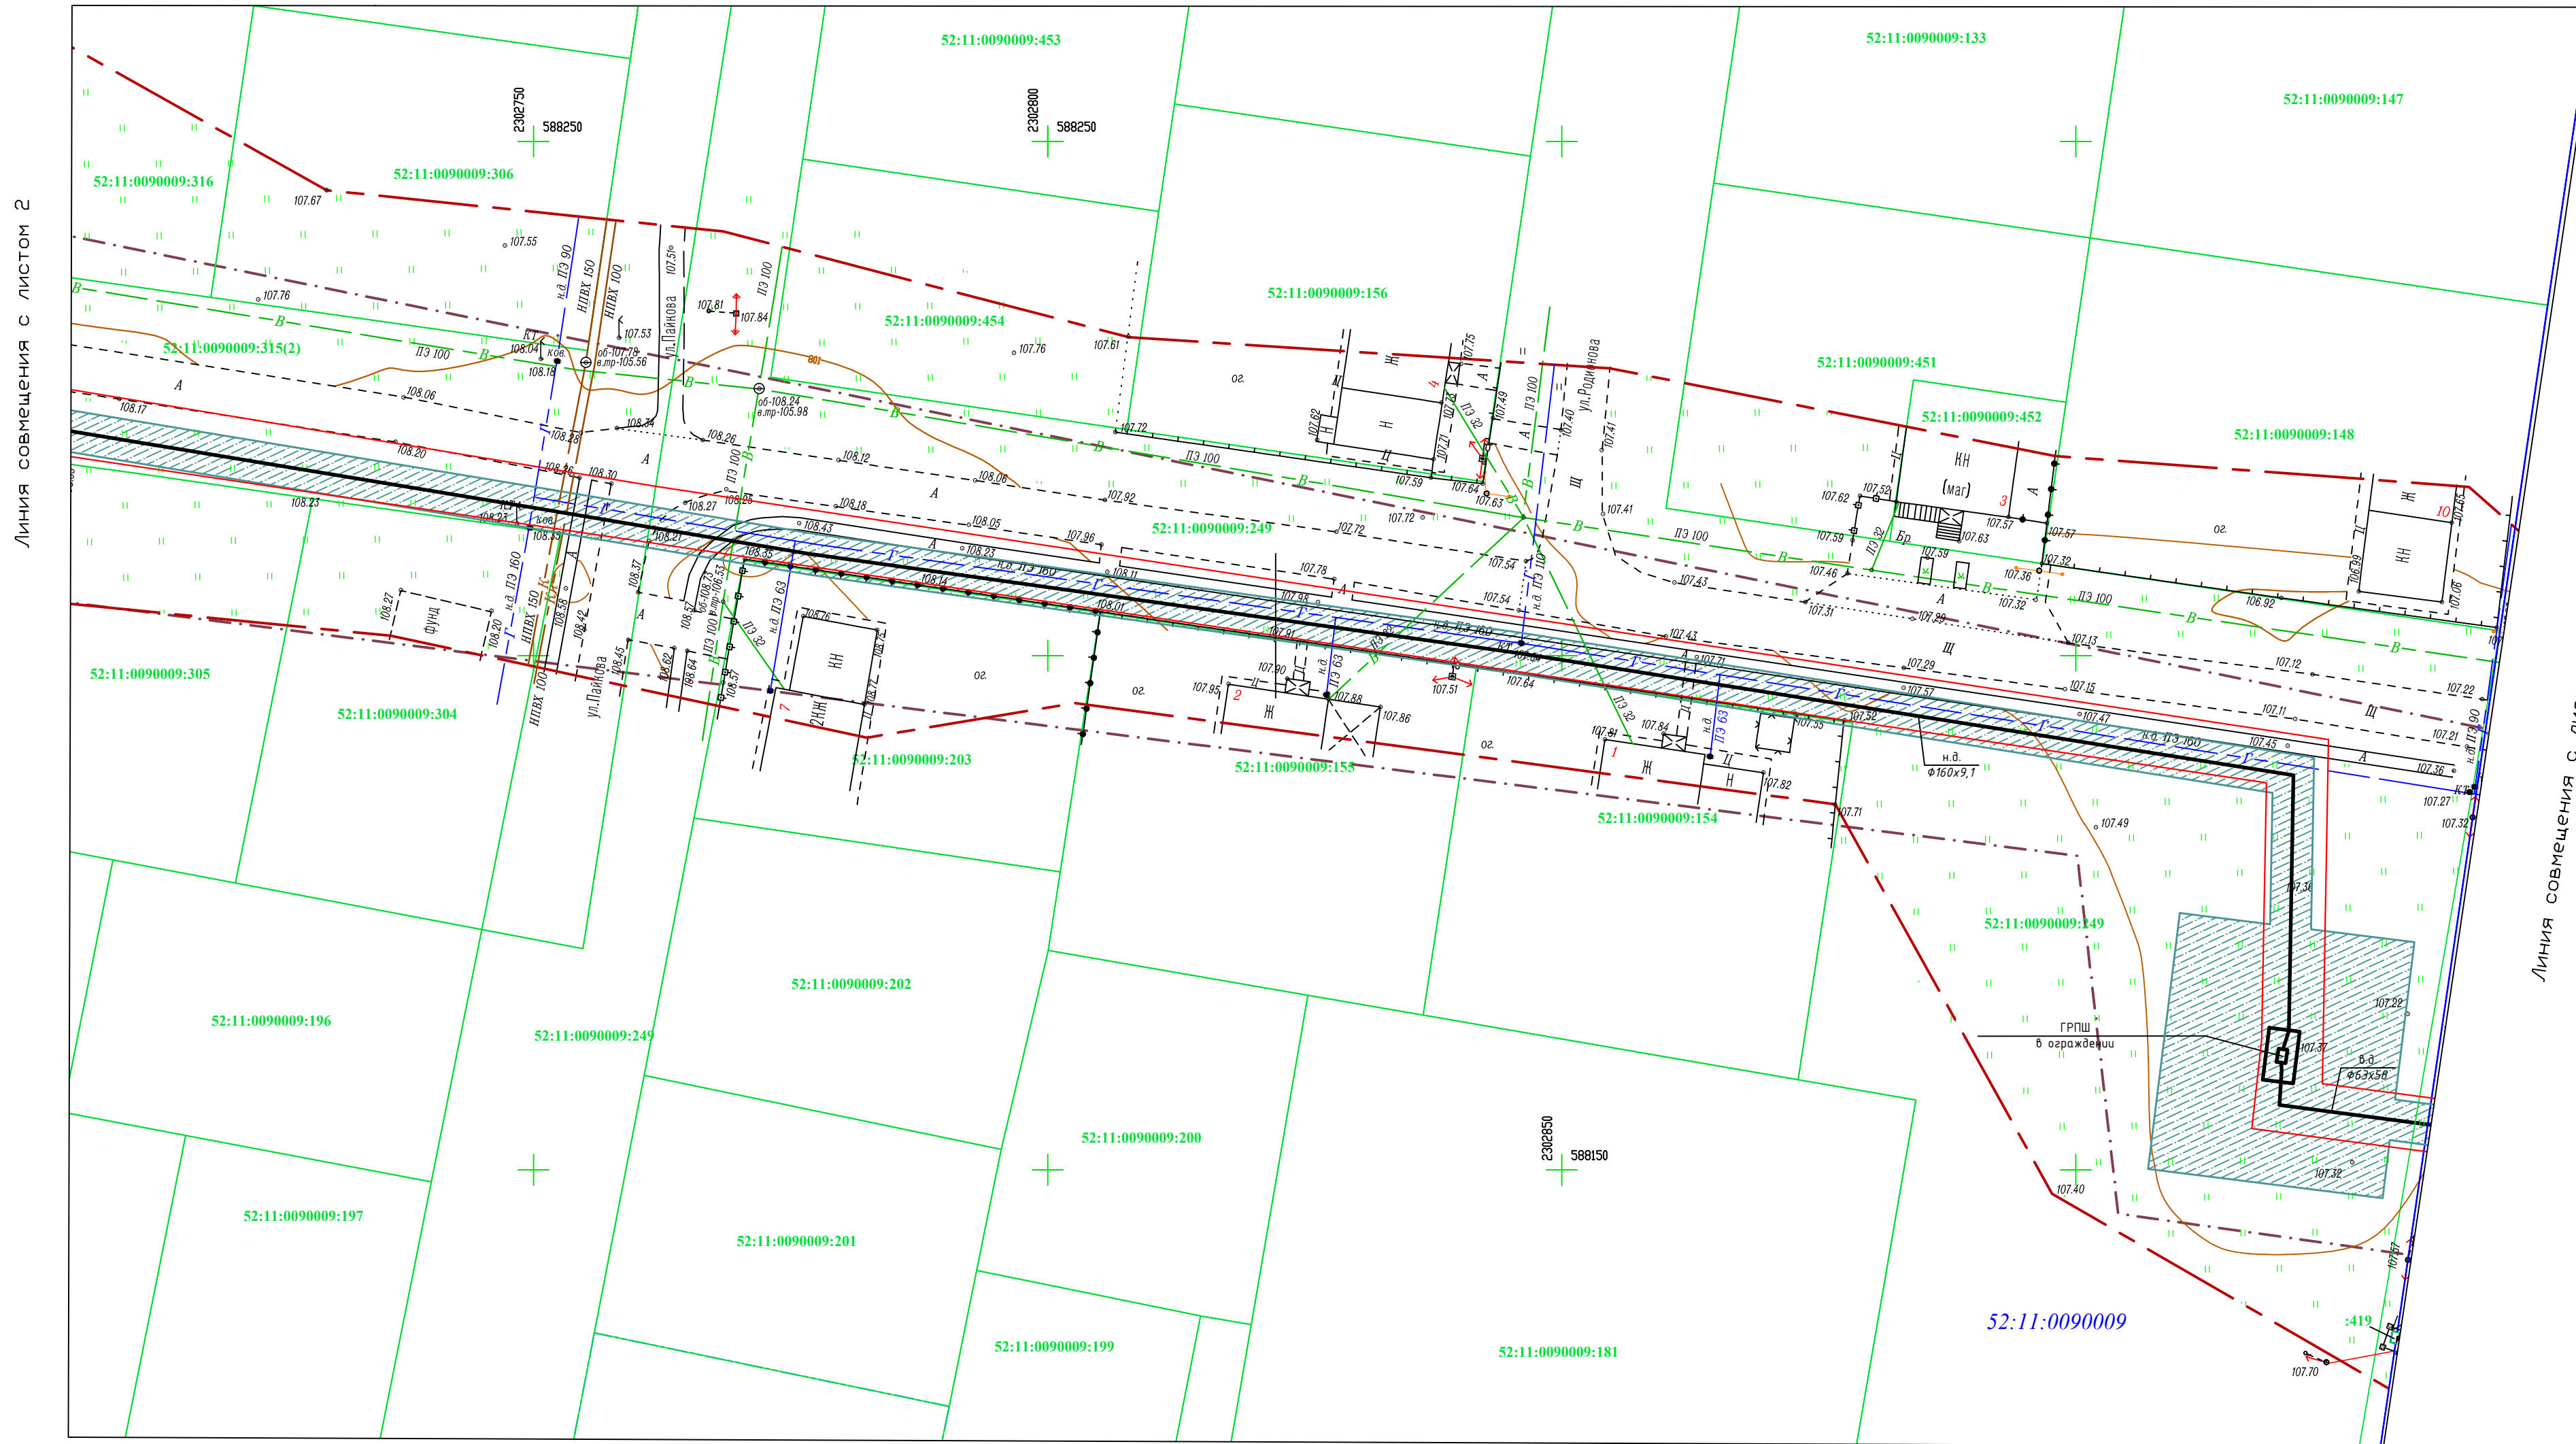

Система координат - ГСК 52

					Проект планировки и межевания территории, предназначенной для строительства линейного объекта: <i>"Распределительные газопроводы высокого и низкого давления ул. Гороховая, ул. Марунова, ул. Родионова дома с 33-П и ул. Дорожная д.12, ПЗ мкр. «Северо-западный» р.п. Воскресенское, Нижегородской области"</i>		
Должность	Фамилия И.О.	Подпись	Дата	Чертеж планировки территории основная (утверждаемая) часть проекта	СТАНДА	ЛИСТ	ЛИСТОВ
Директор	Синицына А.А.	07.16			ППМТ	1-4	5
Выполнил	Гузлева Е.П.	07.16					
Проверил	Вороничева Н.С.	07.16					
Геометрист	Молячкова М.А.	07.16					
					М 1:500	Общество с ограниченной ответственностью "ТермоБриз"	