Ограждение и освещение в доль набережной

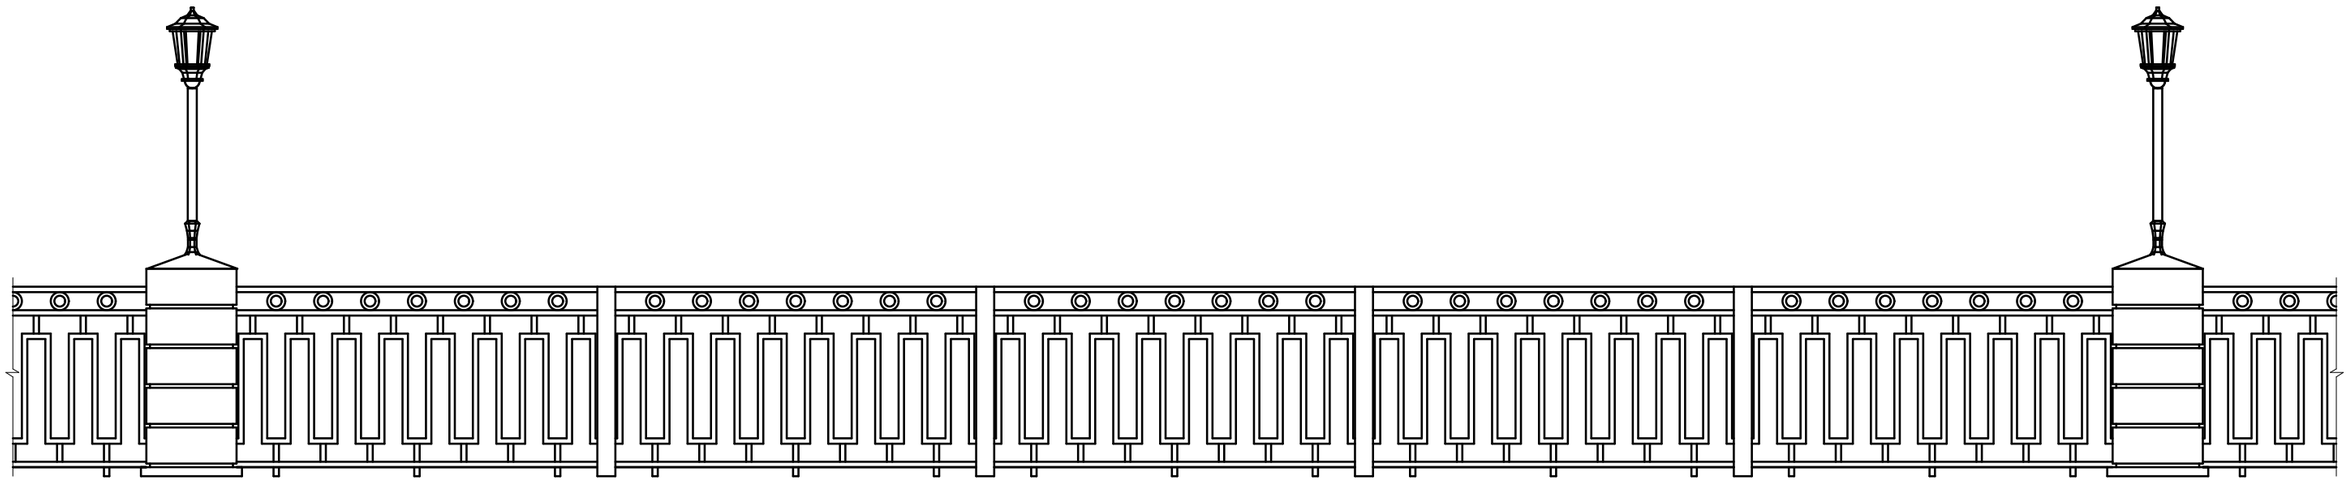

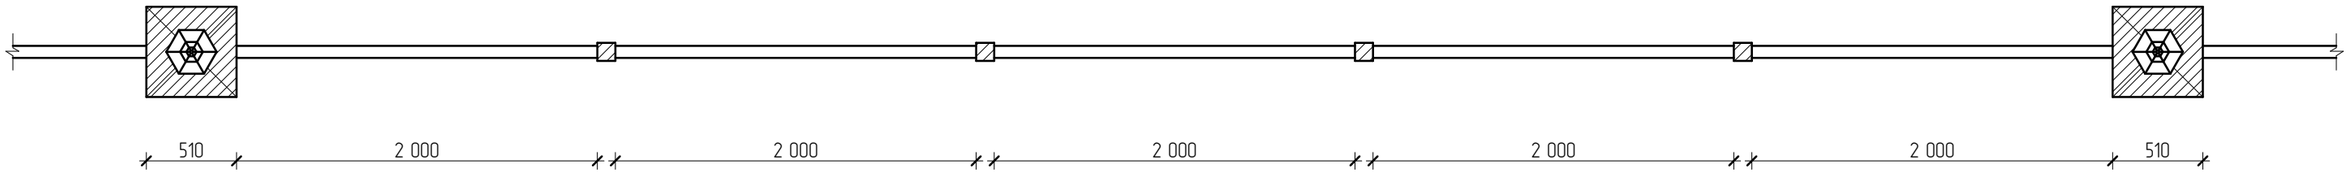

Изм.	Кол.уч.	Лист	№ док.	Подпись	Дата				
Разработал		Угланова				Эскизный проект "Благоустройство набережной в р.п. Воскресенское Нижегородской области (II очередь стр-ва.)"	Стадия	Лист	Листов
Проверил		Кузьмичёва					ЭП	12	15
ГИП									
ГАП		Кузьмичёва				Ограждение и освещение вдоль набережной	МАУ"Архстройпроект"		
Н. контроль									