


Ограждение и освещение смотровых
площадок в доль набережной

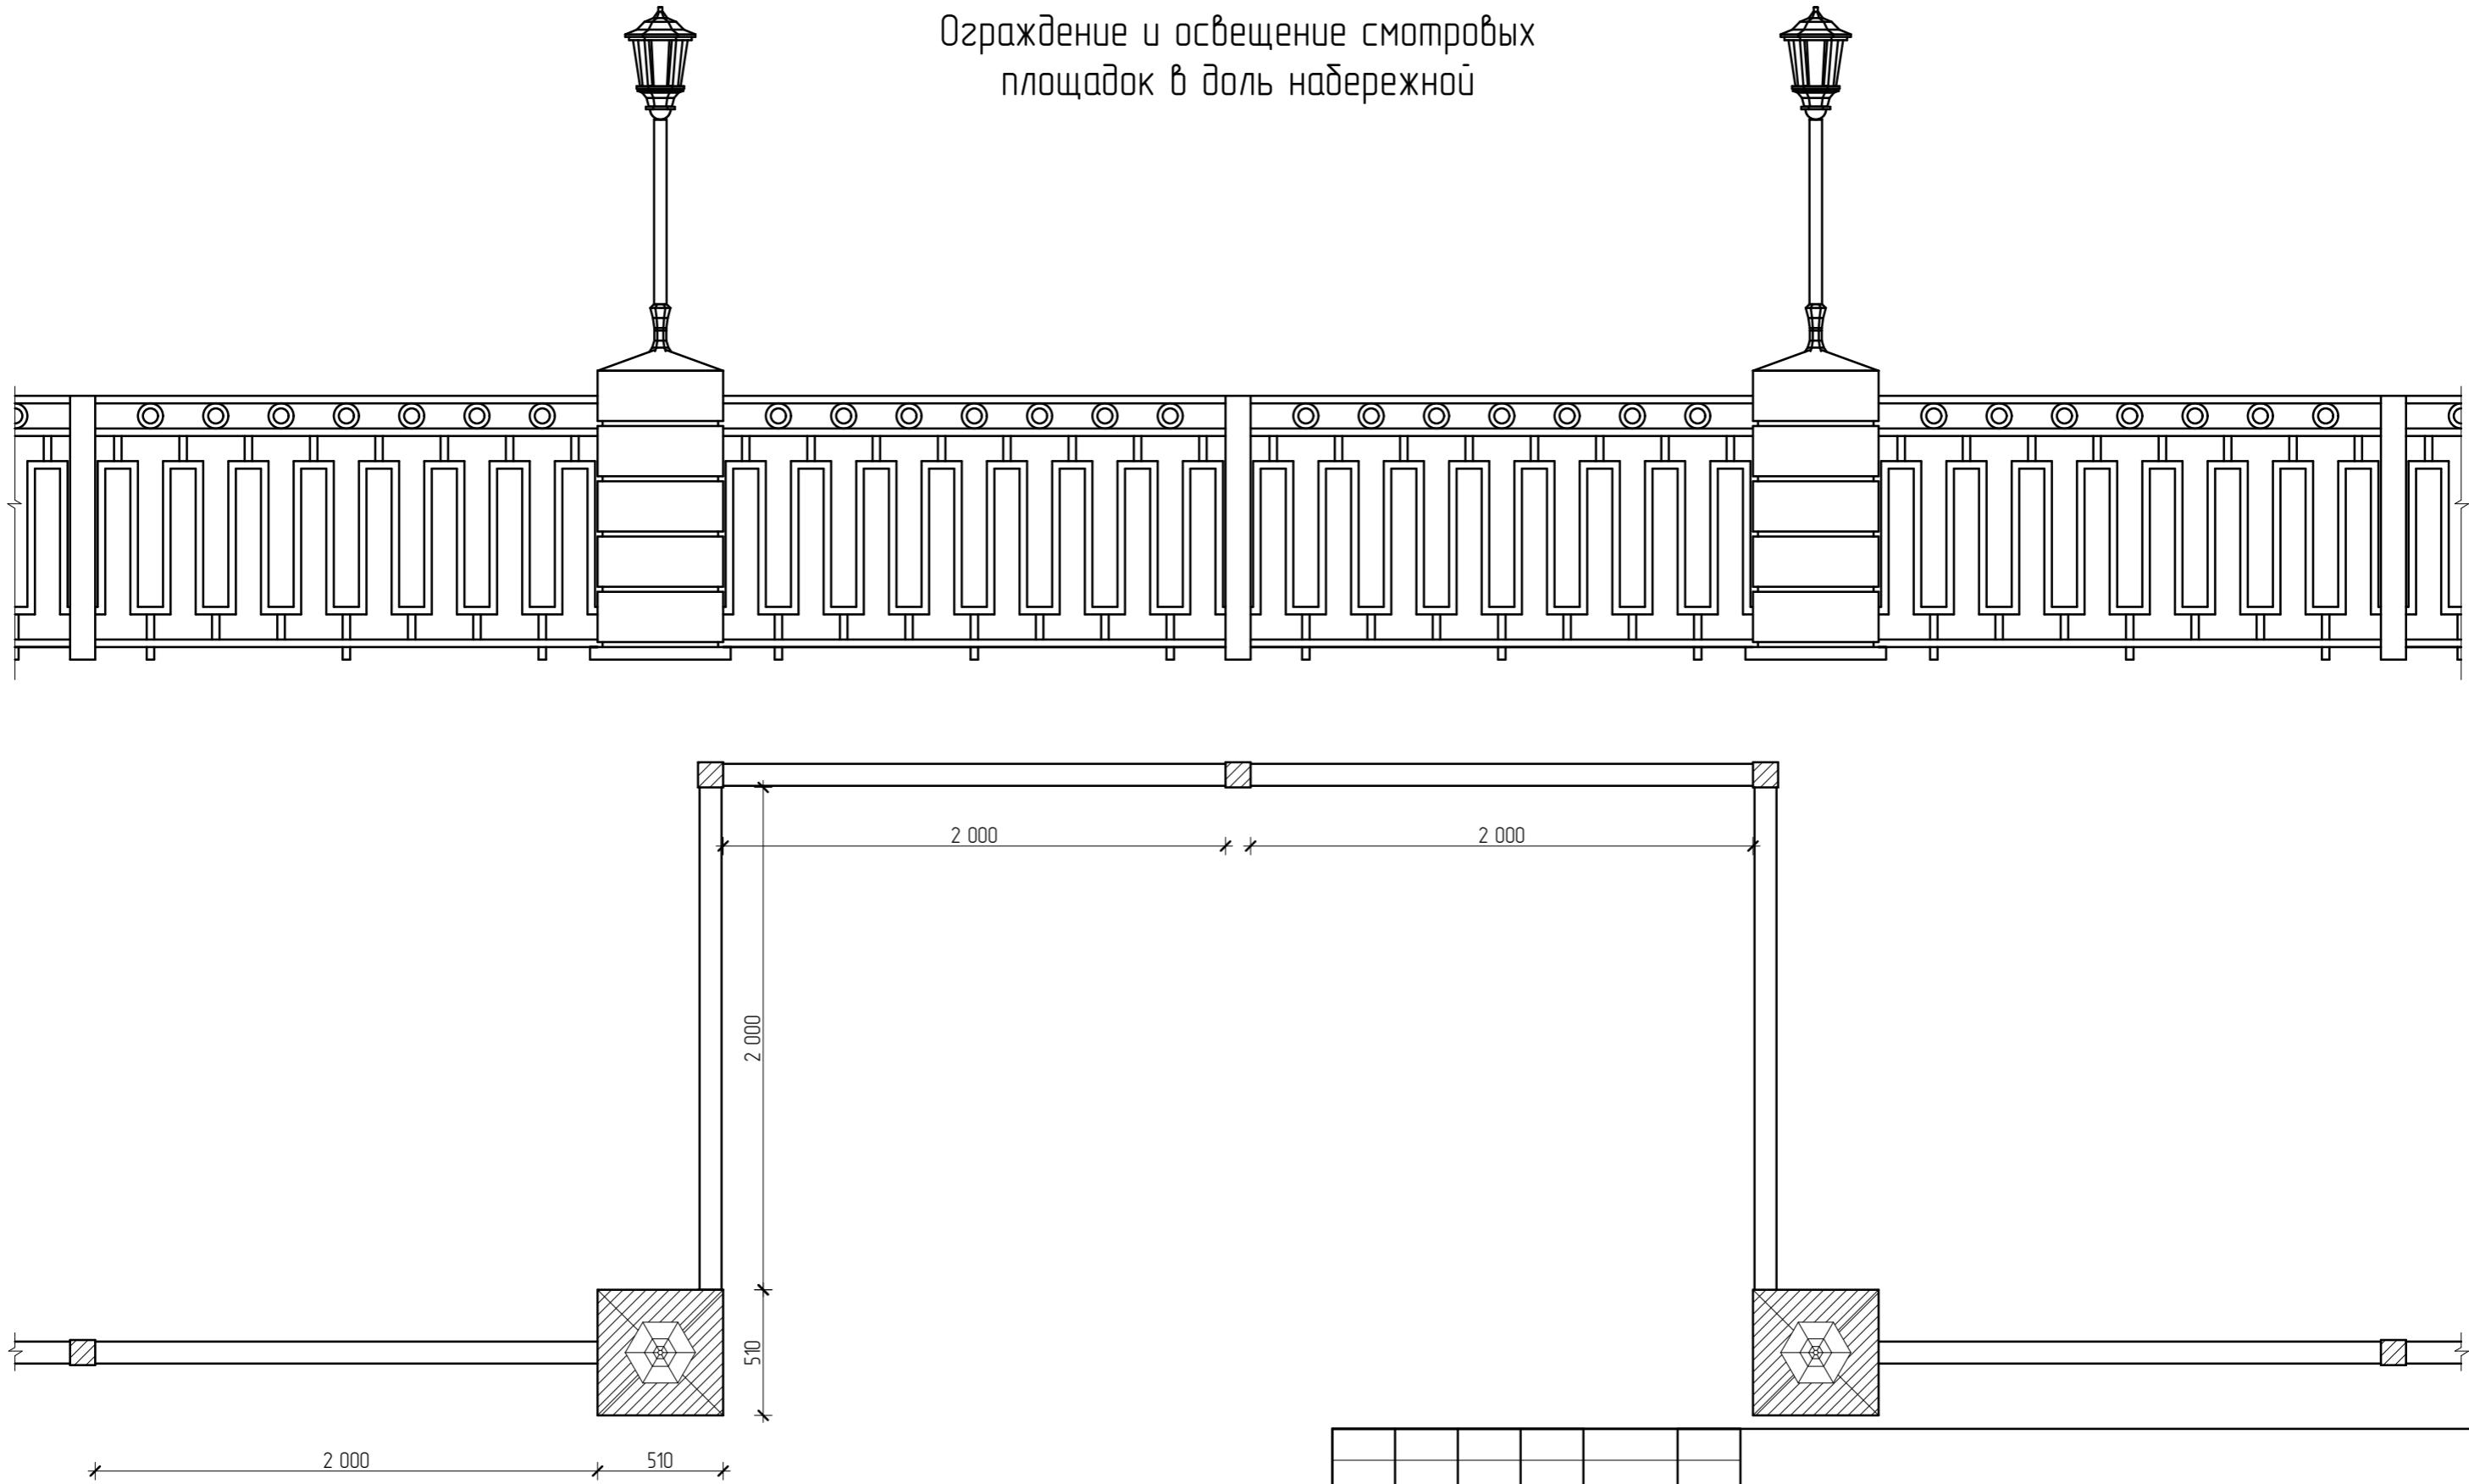

Изм.	Кол.уч.	Лист	№ док.	Подпись	Дата	Стадия	Лист	Листов
Разработал	Угланова					Эскизный проект "Благоустройство набережной в р.п. Воскресенское Нижегородской области (II очередь стр-ва.)"		
Проверил	Кузьмичёва						ЭП	13
ГИП								15
ГАП	Кузьмичёва					Ограждение и освещение смотровых площадок в доль набережной		
Н. контроль							МАУ"Архстроипроект"	