План электроосвещения (II очередь)

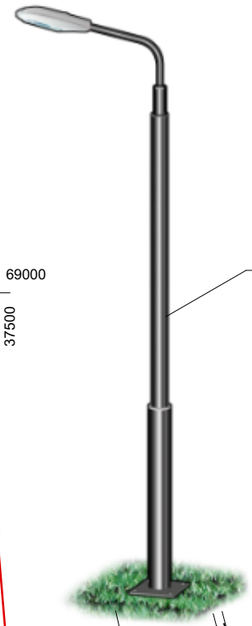

Условные обозначения:

– Опора освещения (ОП №....)–проектир.

– Устройство освещения набережной и смотровых площадок – 14 шт. (светильников)

ОП №1 (сущ.) – Установка на опоре №1 видеонаблюдение и wi-fi (в.н.)

ОП №8 – Установка на опоре №8 видеонаблюдение в.н.)

Изм.	Кол.уч.	Лист	№ док.	Подпись	Дата	Эскизный проект "Благоустройство набережной в р.п. Воскресенское Нижегородской области	Стадия	Лист	Листов
							ЭП	11	15
							М 1:500		
Разработал		Угланова				План электроосвещения (II очередь)	МАУ"Архстройпроект"		
Проверил		Кузьмичёва							
ГИП									
ГАП		Кузьмичёва							
Н. контроль									