


Ситуационный план

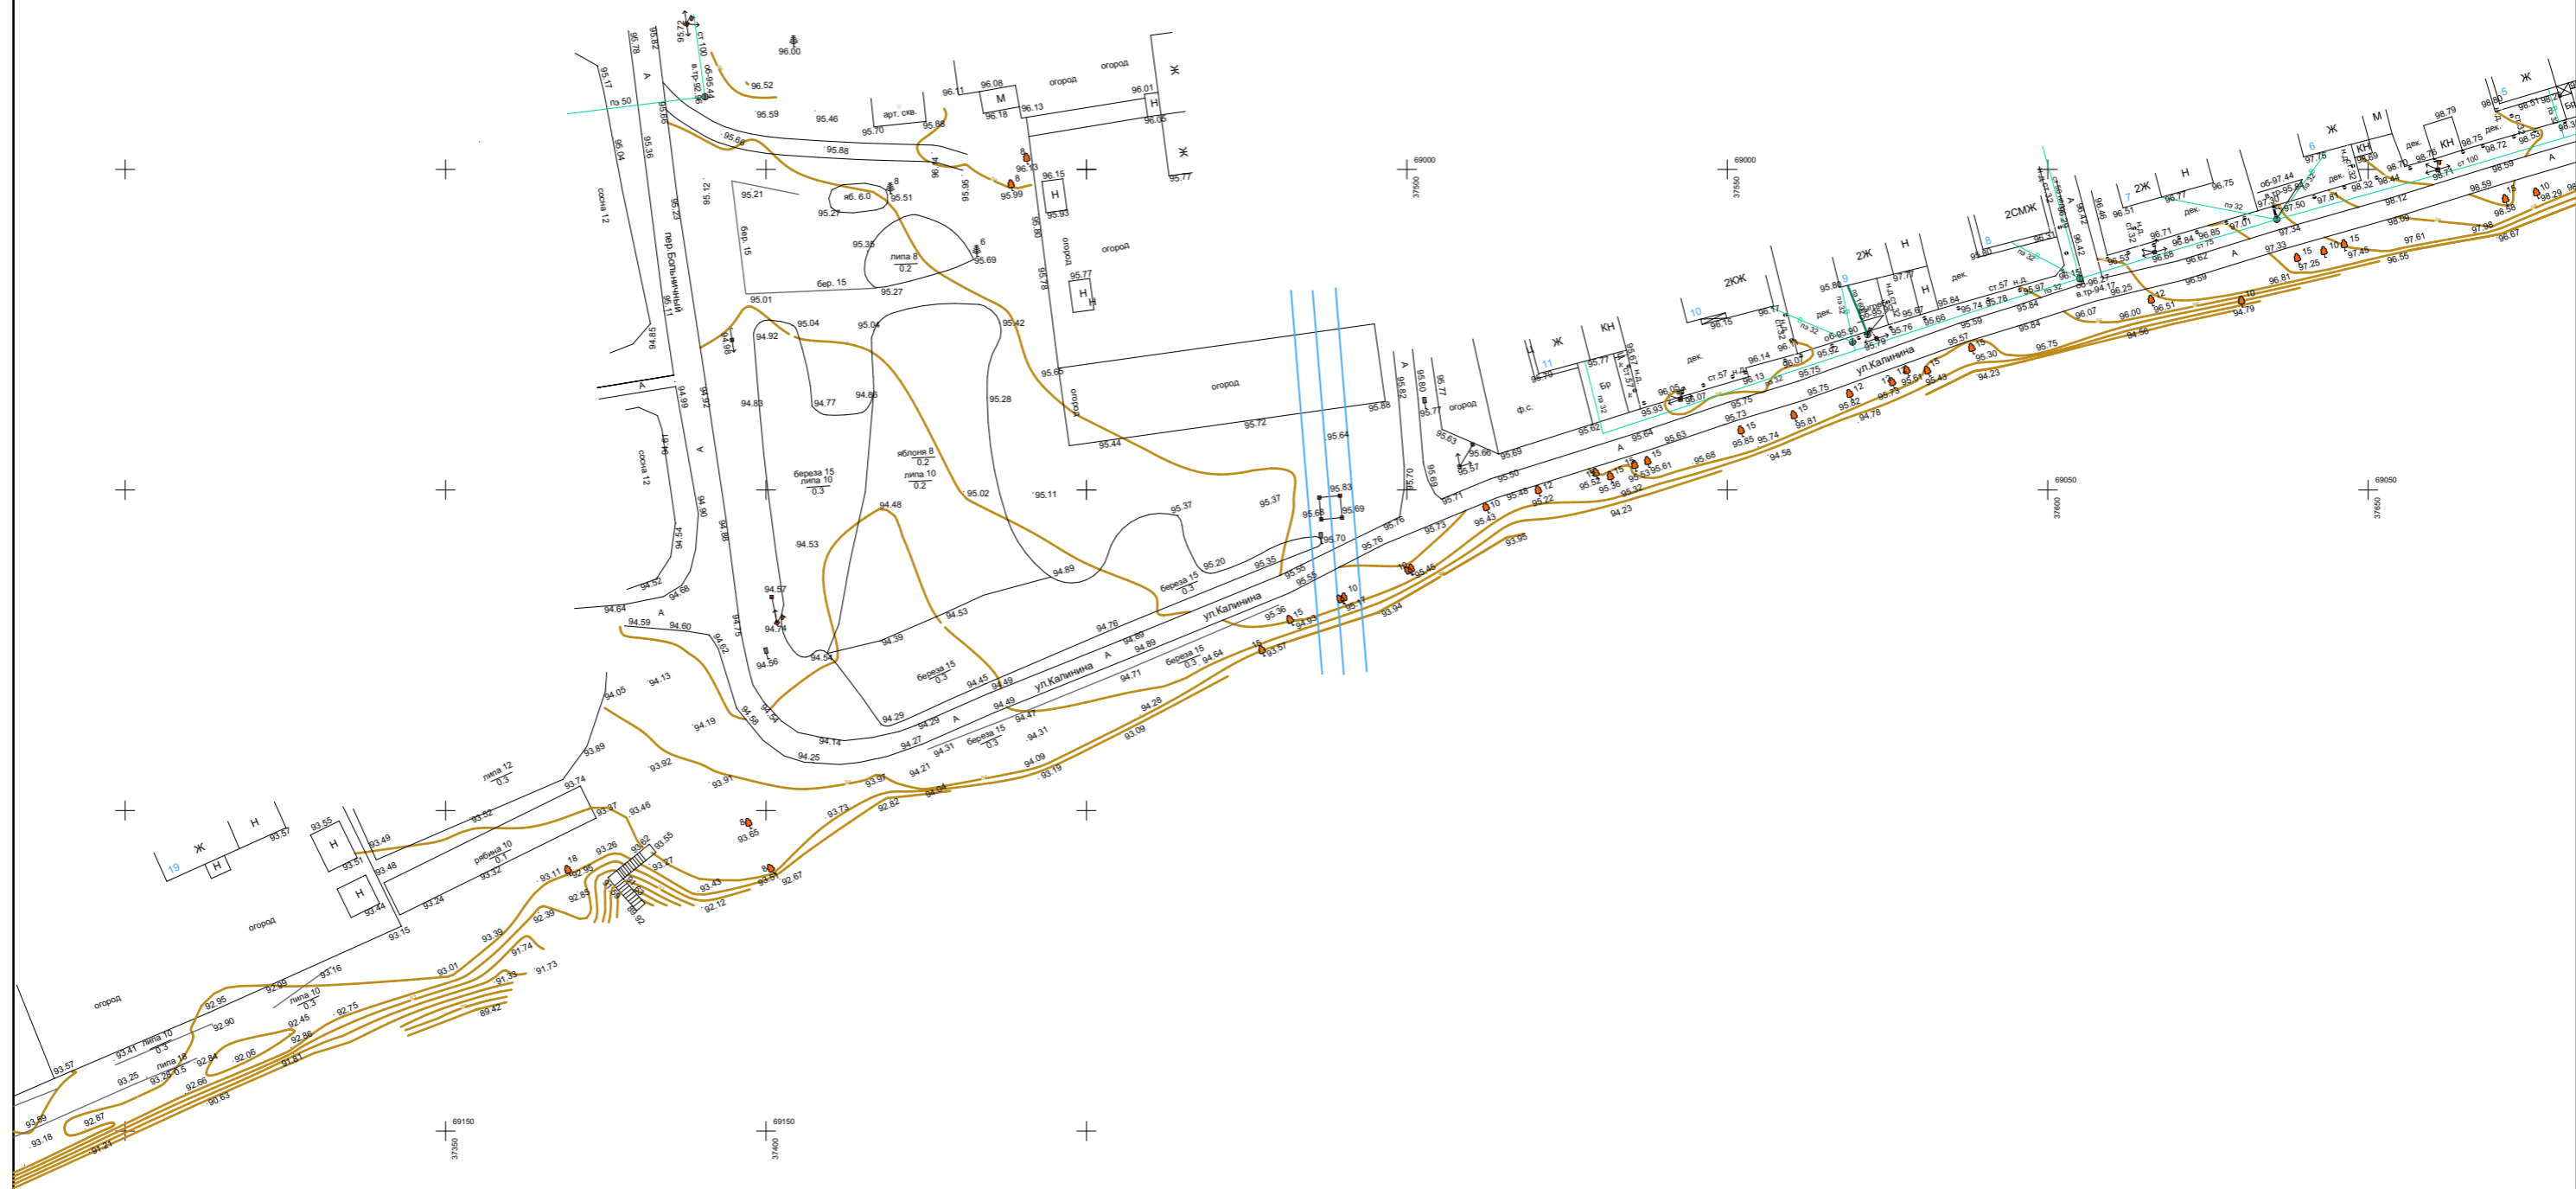

Изм.	Кол.уч.	Лист	№ док.	Подпись	Дата	Эскизный проект "Благоустройство набережной в р.п. Воскресенское Нижегородской области"	Стадия	Лист	Листов
							ЭП	4	15
Разработал						Узланова	М 1:1000		
Проверил									
ГИП						Кузьмичева	МАУ "Архстройпроект"		
ГАП									
Н. контроль						Ситуационный план			