

**АДМИНИСТРАЦИЯ  
ГОРОДСКОГО ОКРУГА ВЕРХНИЙ ТАГИЛ  
ПОСТАНОВЛЕНИЕ**

от «21» августа 2018 г. № 595  
город Верхний Тагил

*О разрешении на использование земель, расположенных  
на территории городского округа Верхний Тагил*

Рассмотрев обращение от 07.08.2018 года Рымашевской И.А., действующей по доверенности от 11.01.2018 г. серии 66 АА 4649876 № 66/227-н/66-2018-3-19 от имени Акционерного общества «ГАЗЭКС», в соответствии со статьями 39.33, 39.36 Земельного кодекса Российской Федерации от 25.10.2001 г. № 136-ФЗ, статьей 3.3 Федерального закона от 25.10.2001 г. № 137-ФЗ «О введении в действие Земельного кодекса Российской Федерации», Постановлением Правительства Российской Федерации от 03.12.2014 г. № 1300 «Об утверждении перечня видов объектов, размещение которых может осуществляться на землях или земельных участках, находящихся в государственной или муниципальной собственности, без предоставления земельных участков или установления сервитутов», Постановлением Правительства Свердловской области от 10.06.2015 г. № 482-ПП «Об утверждении порядка и условий размещения объектов, виды которых устанавливаются Правительством Российской Федерации, на землях или земельных участках, находящихся в государственной или муниципальной собственности, без предоставления земельных участков и установления сервитутов», руководствуясь Уставом городского округа Верхний Тагил,

**ПОСТАНОВЛЯЮ:**

1. Разрешить акционерному обществу «ГАЗЭКС» (ОГРН 1036600620440) использовать земли, государственная собственность на которые не разграничена, расположенные по адресу: от точки врезки в проектируемый газопровод низкого давления восточнее жилого дома № 19 по улице Пролетарская до границы земельного участка жилого дома № 31 по улице Пролетарская, г. Верхний Тагил Свердловской области, общей площадью 340 кв.м., в кадастровых кварталах 66:37:0203001, 66:37:0203002, границы которых указаны в схеме границ земель на кадастровом плане территории, прилагаемой к настоящему постановлению (Приложение № 1), для размещения объекта: «газопровод – ввод до границы земельного участка по адресу: Свердловская область, г. Верхний Тагил, ул. Пролетарская, дом № 31», сроком на одиннадцать месяцев.

2. Разрешить акционерному обществу «ГАЗЭКС» (ОГРН 1036600620440) использовать часть земельного участка с кадастровым номером

66:37:0000000:1657, находящегося в муниципальной собственности, расположенный по адресу: Свердловская область, г Верхний Тагил, ул. Пролетарская, от ул. Горняков до ул. Белинского, от ул. Белинского до леса, общей площадью 9406 кв.м., площадь части земельного участка 288 кв.м., границы которого указаны в схеме границ земель на кадастровом плане территории, прилагаемой к настоящему постановлению (Приложение № 2), для размещения объекта: «газопровод – ввод до границы земельного участка по адресу: Свердловская область, г. Верхний Тагил, ул. Пролетарская, дом № 31», сроком на одиннадцать месяцев.

3. Акционерному обществу «ГАЗЭКС» в случае, если использование земель привело к порче или уничтожению плодородного слоя почвы, выполнить требования, предусмотренные ст. 39.35 Земельного кодекса Российской Федерации.

4. Разместить настоящее постановление на официальном сайте городского округа Верхний Тагил.

5. Контроль за исполнением настоящего постановления возложить на заместителя главы администрации по жилищно-коммунальному и городскому хозяйству Русалеева Н.Н.

Глава городского  
округа Верхний Тагил

подпись

В.Г. Кириченко

Верно  
Ведущий специалист ОУМИиЗР Администрации  
городского округа Верхний Тагил  
«21» августа 2018 года




А.О. Фурсаева



**СХЕМА**  
**границ предполагаемых к использованию земель**  
**на кадастровом плане территории**  
**в кадастровых кварталах 66:37:0203001, 66:37:0203002**

Объект: "Газопровод-ввод до границы земельного участка по адресу: Свердловская область, г.Верхний Тагил, ул. Пролетарская, дом № 31"

Местоположение: от точки врезки в проектируемый газопровод низкого давления восточнее жилого дома № 19 по улице Пролетарская до границы земельного участка жилого дома № 31 по улице Пролетарская, г. Верхний Тагил, Свердловской области

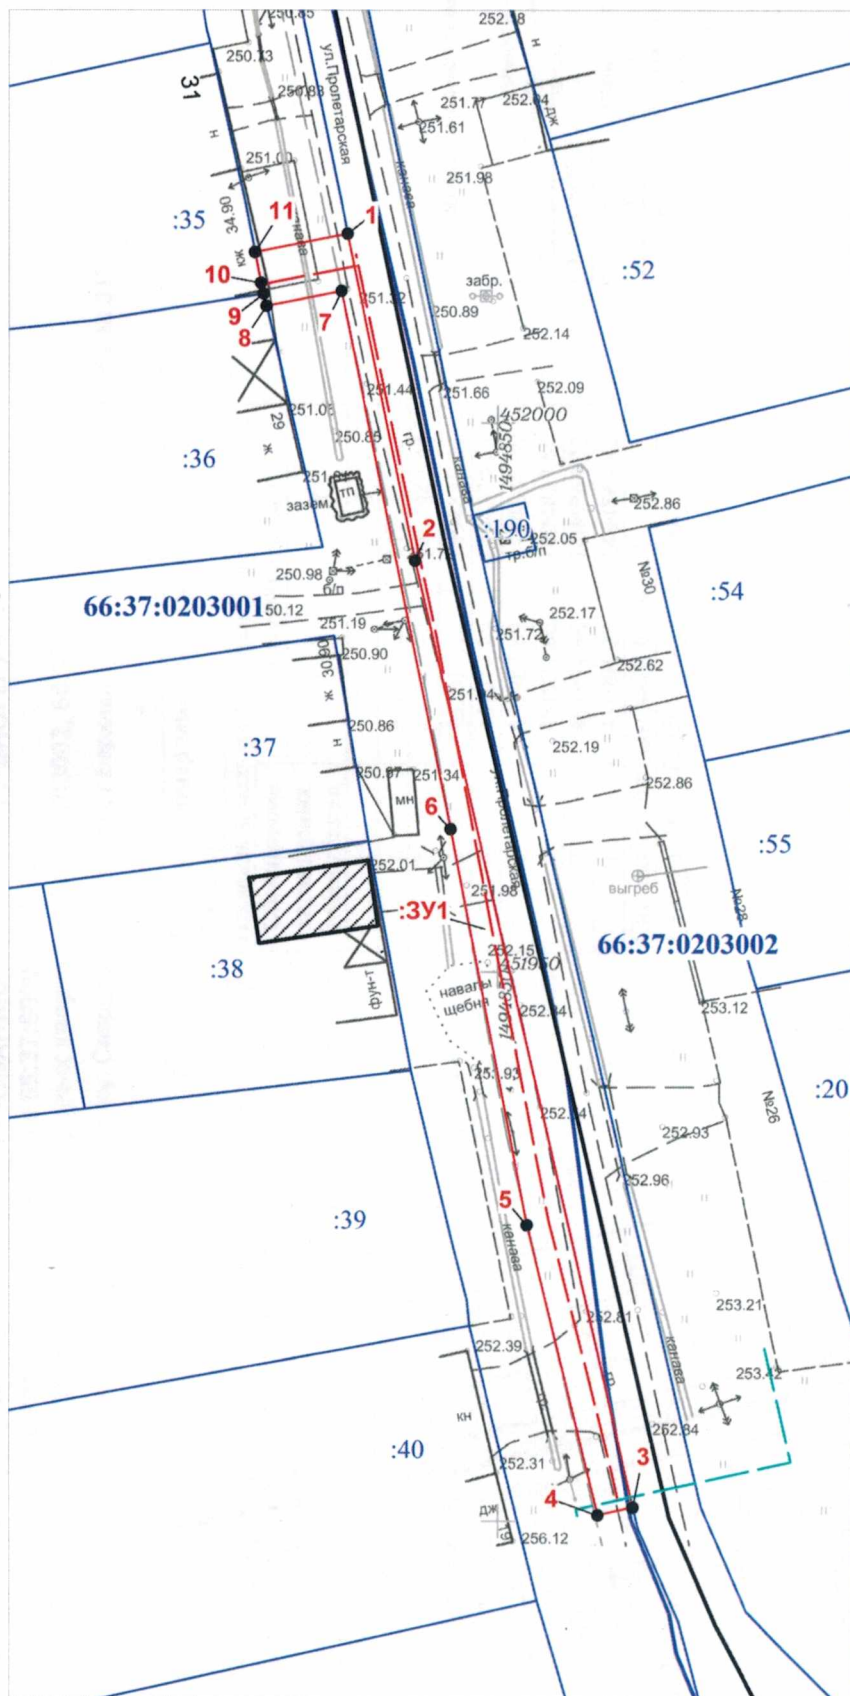




**СХЕМА ГРАНИЦ ПРЕДПОЛАГАЕМОЙ К ИСПОЛЬЗОВАНИЮ ЧАСТИ ЗЕМЕЛЬНОГО УЧАСТКА  
с кадастровым номером 66:37:0000000:1657  
на кадастровом квартале территории в кадастровых кварталах 66:37:0203002, 66:37:0203001**

При  
Постановлению Администрации  
городского округа Верхний Тагил  
№ 595 от 21.08 2018г

Объект: "Газопровод-ввод до границы земельного участка по адресу: Свердловская область, г.Верхний Тагил, ул. Пролетарская, дом № 31"

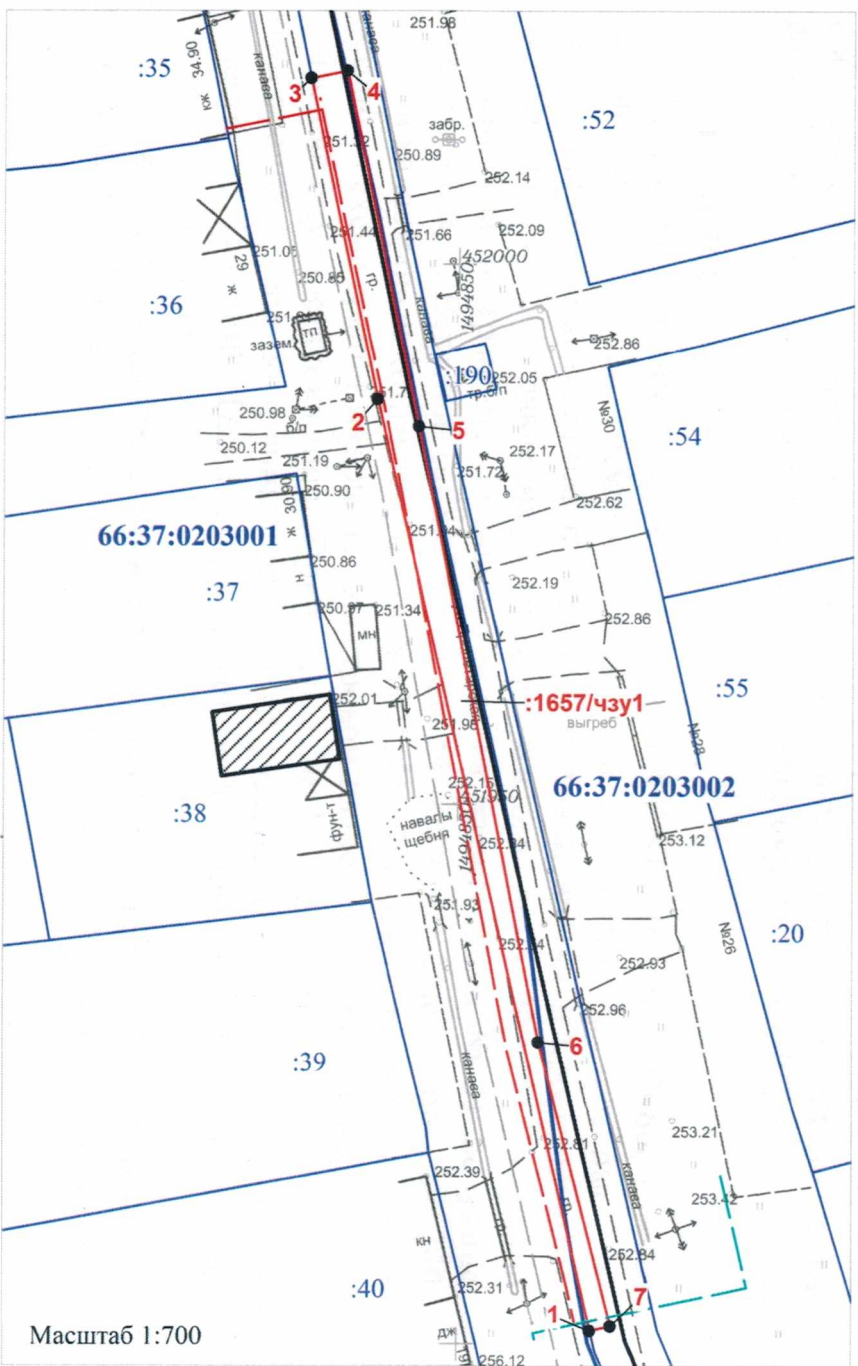

Условный номер земельного участка :1657/чзу1		
Площадь земельного участка 288 м <sup>2</sup>		
Обозначение характерных точек границ	Координаты, м	
	X	Y
1	2	3
1	451901.23	1494862.42
2	451987.39	1494842.44
3	452017.18	1494836.24
4	452017.85	1494839.55
5	451984.89	1494846.29
6	451927.96	1494857.61
7	451901.66	1494864.32
1	451901.23	1494862.42
Система координат: МСК 66, зона I		
Квартал: 66:37:0203001, 66:37:0203002		

- Условные обозначения:**
- :61 - граница и номер земельного участка по сведениям ГКН,
  - 66:01:0101001 - граница и номер кадастрового квартала,
  - :51/чзу1 - граница предполагаемых к использованию земель,
  - 1 - обозначение и номер характерной точки границы земельного участка,
  - - проектируемый газопровод-ввод.
  - граница ОКС по сведениям ГКН

Кадастровый номер земельного участка	Адрес земельного участка	Площадь, кв.м.	Категория земель	Вид разрешенного использования
<b>Сведения об исходном земельном участке</b>				
66:37:0000000:1657	Свердловская область, г Верхний Тагил, ул Пролетарская, от ул. Горняков до ул. Белинского, от ул. Белинского до леса.	9406	Земли населенных пунктов	земельные участки (территории) общего пользования
<b>Сведения об образуемой части земельного участка</b>				
Обозначение земельного участка	Адрес земельного участка	Площадь, кв.м.	Категория земель	Характеристика земельного участка
:1657/чзу1	-	288	-	использование земель в целях размещения объекта газификации

Масштаб 1:700

Исполнитель: кад. инженер Грачева Н.П.