



Приложение № 1  
к Решению Думы  
городского округа Верхний Тагил  
от «18» августа 2016г. № 50/6

Графическое изображение  
фрагмента карты градостроительного зонирования Правил землепользования  
и застройки городского округа Верхний Тагил  
(пос. Белоречка, ул. Горького, 18)

изменить зону

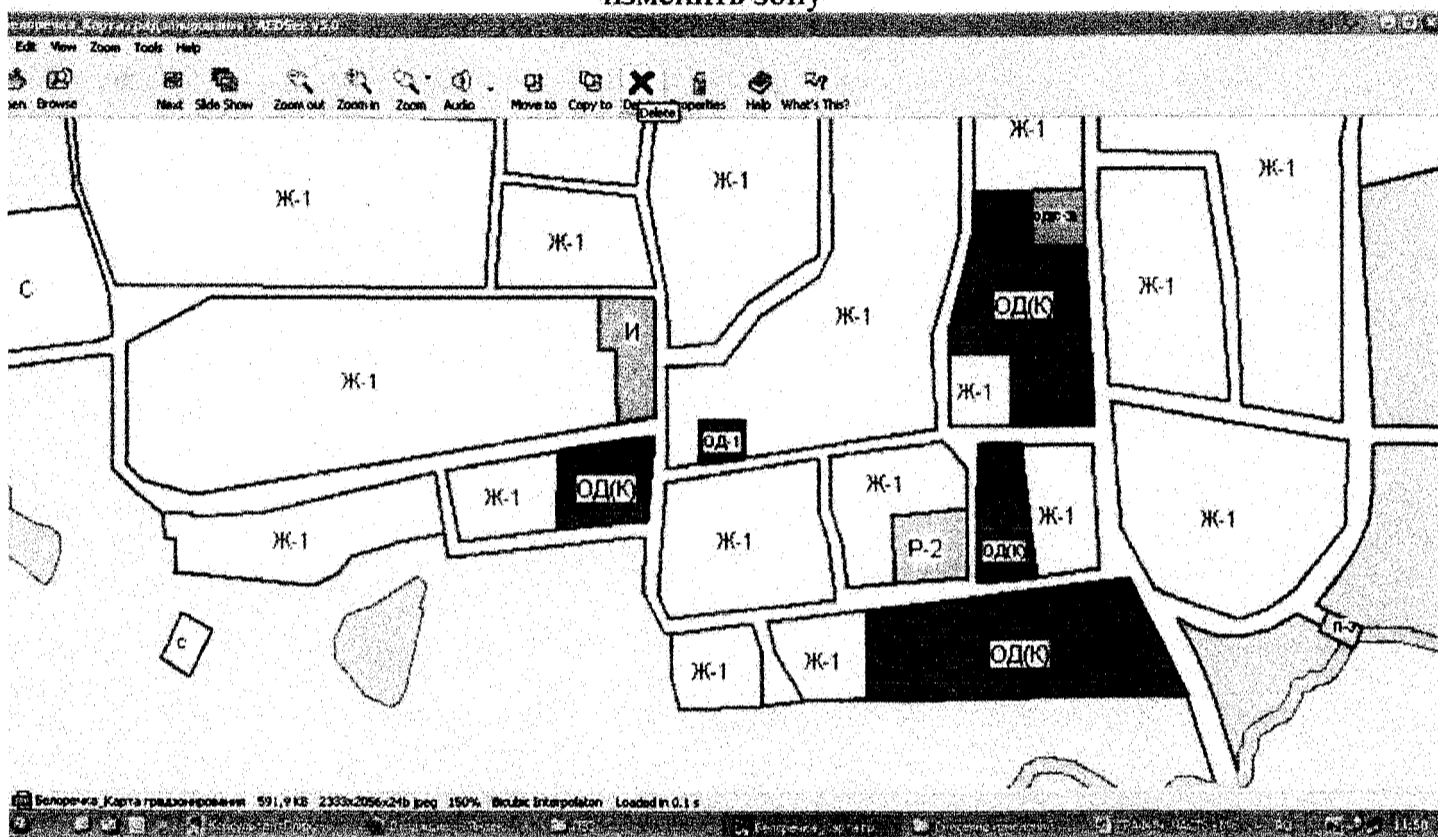


на зону

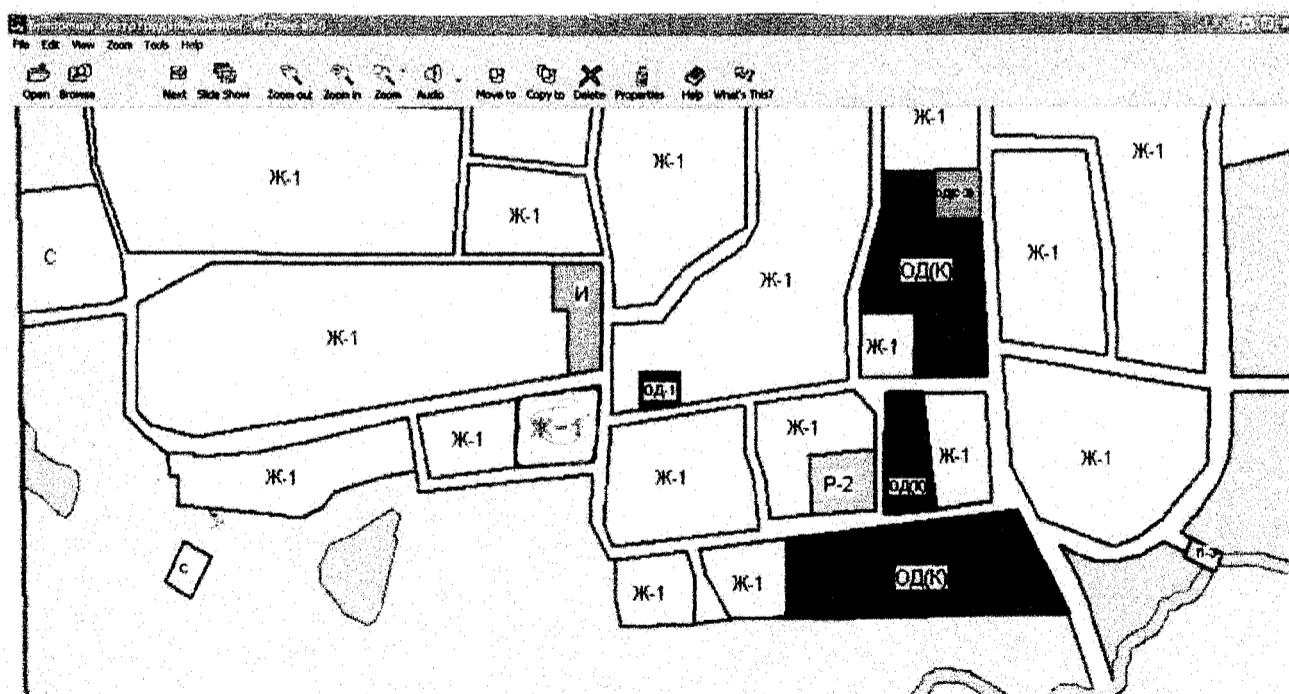


Приложение № 2  
к Решению Думы  
городского округа Верхний Тагил  
от «18» августа 2016г. № 50/6

Графическое изображение  
фрагмента карты градостроительного зонирования Правил землепользования  
и застройки городского округа Верхний Тагил  
(территория в границах улиц Ленина, Кирова, Чапаева)

ИЗМЕНИТЬ ЗОНУ

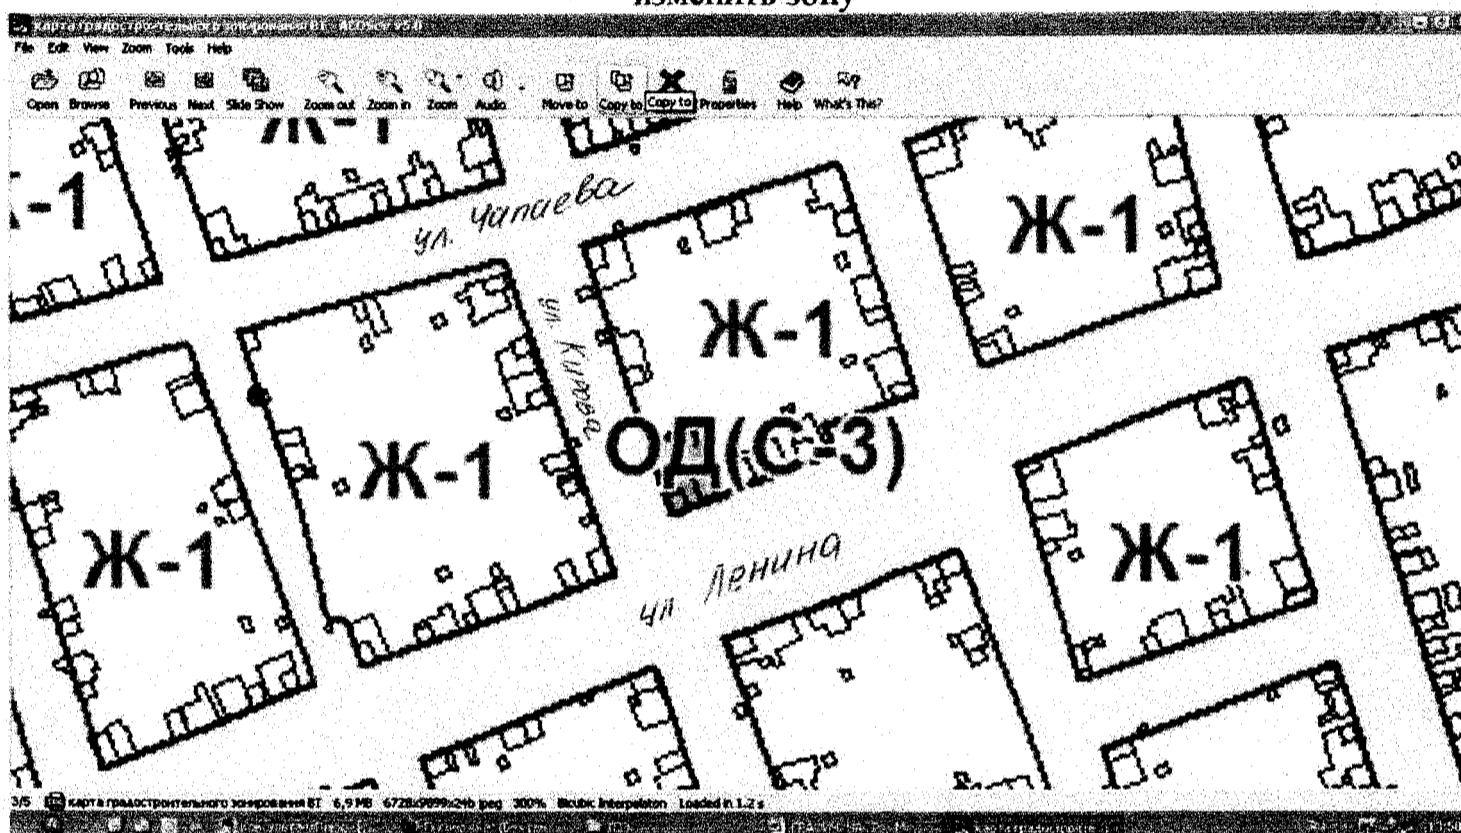

на зону

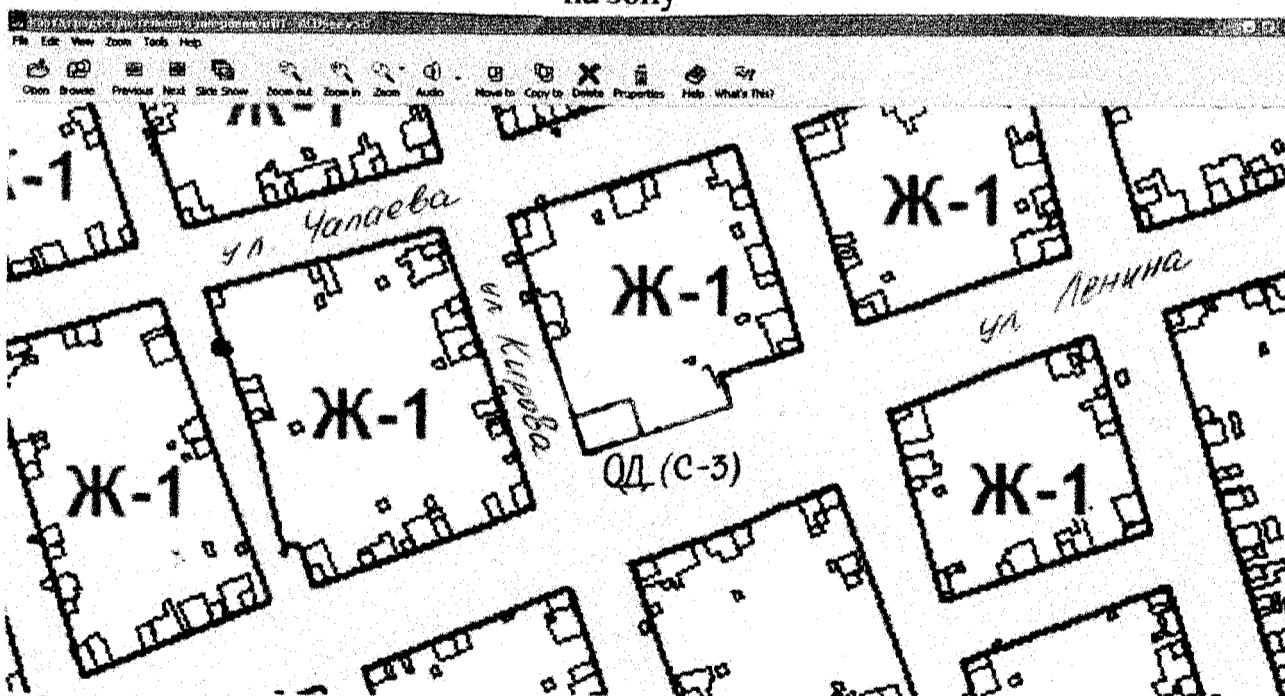

Исполнитель: А.С. Сидорова

В.Б. Писарева