

**АДМИНИСТРАЦИЯ
ГОРОДСКОГО ОКРУГА ВЕРХНИЙ ТАГИЛ
ПОСТАНОВЛЕНИЕ**

от «02» октября 2018 г. № 688
город Верхний Тагил

***О разрешении на использование земель, расположенных
на территории городского округа Верхний Тагил***

Рассмотрев обращение от 20.09.2018 года № 5648 Рымашевской И.А., действующей по доверенности от 11.01.2018 г. серии 66 АА 4649876 № 66/227-н/66-2018-3-19 от имени Акционерного общества «ГАЗЭКС», в соответствии со статьями 39.33, 39.36 Земельного кодекса Российской Федерации от 25.10.2001 г. № 136-ФЗ, статьей 3.3 Федерального закона от 25.10.2001 г. № 137-ФЗ «О введении в действие Земельного кодекса Российской Федерации», Постановлением Правительства Российской Федерации от 03.12.2014 г. № 1300 «Об утверждении перечня видов объектов, размещение которых может осуществляться на землях или земельных участках, находящихся в государственной или муниципальной собственности, без предоставления земельных участков или установления сервитутов», Постановлением Правительства Свердловской области от 10.06.2015 г. № 482-ПП «Об утверждении порядка и условий размещения объектов, виды которых устанавливаются Правительством Российской Федерации, на землях или земельных участках, находящихся в государственной или муниципальной собственности, без предоставления земельных участков и установления сервитутов», руководствуясь Уставом городского округа Верхний Тагил,

ПОСТАНОВЛЯЮ:

1. Разрешить акционерному обществу «ГАЗЭКС» (ОГРН 1036600620440) использовать земли, государственная собственность на которые не разграничена, расположенные по адресу: от точки врезки в действующий газопровод низкого давления с северной стороны дома № 8 по улице Свободы до границы земельного участка жилого дома № 7 по улице Свободы, город Верхний Тагил Свердловской области, общей площадью 622 кв.м., в кадастровых кварталах 66:37:0201017, 66:37:0202021, границы которых указаны в схеме границ земель на кадастровом плане территории, прилагаемой к настоящему постановлению (Приложение № 1), для размещения объекта: «газопровод – ввод до границы земельного участка по адресу: г. Верхний Тагил, ул. Свободы, дом № 7», сроком на одиннадцать месяцев.

2. Разрешить акционерному обществу «ГАЗЭКС» (ОГРН 1036600620440) использовать часть земельного участка с кадастровым номером 66:37:0000000:83, находящегося в муниципальной собственности, расположенный по адресу: Свердловская область, г. Верхний Тагил, ул. Свободы, общей площадью 17708 кв.м., площадь части земельного участка 28 кв.м., границы которого указаны в схеме границ земель на кадастровом плане территории, прилагаемой к настоящему постановлению (Приложение № 2), для размещения объекта: «газопровод – ввод до границы земельного участка по адресу: г. Верхний Тагил, ул. Свободы, дом № 7», сроком на одиннадцать месяцев.

3. Акционерному обществу «ГАЗЭКС» в случае, если использование земель привело к порче или уничтожению плодородного слоя почвы, выполнить требования, предусмотренные ст. 39.35 Земельного кодекса Российской Федерации.

4. Разместить настоящее постановление на официальном сайте городского округа Верхний Тагил.

5. Контроль за исполнением настоящего постановления возложить на заместителя главы администрации по жилищно-коммунальному и городскому хозяйству Русалева Н.Н.

И.о. Главы городского
округа Верхний Тагил

подпись Н.Е. Поджарова

Верно
Ведущий специалист ОУМИиЗР Администрации
городского округа Верхний Тагил
«02» октября 2018 года



А.О. Фурсаева


СХЕМА
границ предполагаемых к использованию земель
на кадастровом плане территории
в кадастровых кварталах 66:37:0201017,66:37:0202021

Приложение к
 постановлению администрации
 городского округа Верхний Тагил

от 21.10. 2018 г. № 688

Объект: "Газопровод-ввод до границы земельного участка по адресу: г. Верхний Тагил, ул. Свободы, дом № 7"

Местоположение: от точки врезки в действующий газопровод низкого давления с северной стороны дома №8 по улице Свободы до границы земельного участка жилого дома №7 по улице Свободы город Верхний Тагил Свердловской области

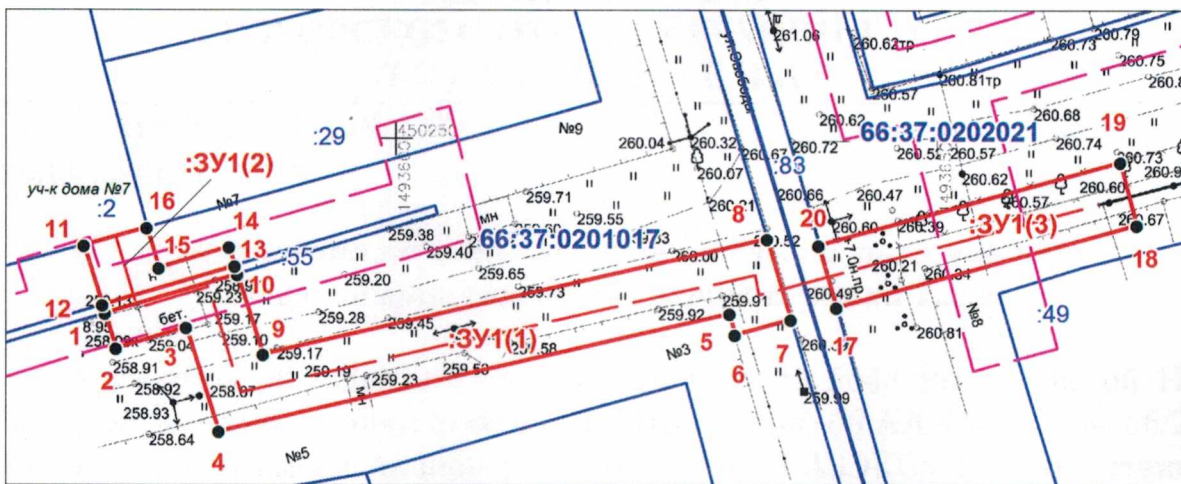

Масштаб 1:700

Условный номер земельного участка - :ЗУ1			
Площадь земельного участка 622 м² из них :ЗУ1(1) - 402 м², :ЗУ1(2) - 47 м², из них :ЗУ1(3) - 173 м²			
Обозначение характерных точек границ	Координаты, м		
	2	3	
	:ЗУ1(1)		
1	450233.82	1493572.97	
2	450230.57	1493573.98	
3	450232.54	1493580.53	
4	450222.99	1493583.52	
5	450233.83	1493630.85	
6	450231.89	1493631.29	
7	450233.31	1493636.47	
8	450240.76	1493634.26	
9	450230.08	1493587.61	
10	450237.48	1493585.27	
1	450233.82	1493572.97	
	:ЗУ1(2)		
11	450240.15	1493571.02	
12	450234.59	1493572.74	
13	450238.25	1493585.02	
14	450240.00	1493584.47	
15	450238.03	1493577.96	
16	450241.76	1493576.86	
11	450240.15	1493571.02	
	:ЗУ1(3)		
17	450234.45	1493640.66	
18	450242.07	1493668.52	
19	450247.87	1493666.97	
20	450240.19	1493639.03	
17	450234.45	1493640.66	
Система координат: МСК-66, зона I			

Условные обозначения:


- :61 - граница и номер земельного участка по сведениям ГКН,
- 66:01:0101001 - граница и номер кадастрового квартала,
- :ЗУ1 - граница предполагаемых к использованию земель,
- 1 - обозначение и номер характерной точки границы земельного участка,
- проектируемый газопровод-ввод низкого давления,
- охранная зона по сведениям ГКН.

Исполнитель: кад. инженер Медведева С.В.

СХЕМА
границ предполагаемых к использованию части земельного участка
с кадастровым номером 66:37:0000000:83
НА КАДАСТРОВЫМ ПЛАНЕ ТЕРРИТОРИИ
в кадастровых кварталах 66:37:0201017,66:37:0202021

Приложение к
 постановлению администрации
 городского округа Верхний Тагил
 от 02.10. 2018 г. № 698

Объект: "Газопровод-ввод до границы земельного участка по адресу: г. Верхний Тагил, ул. Свободы, дом № 7"

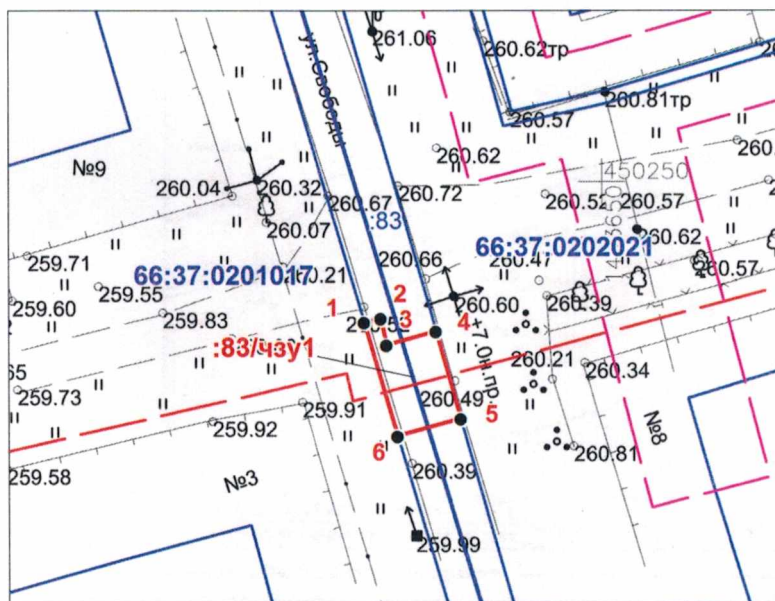

Масштаб 1:500

Условный номер земельного участка - :83/чзу1		
Площадь земельного участка 28 м ²		
Обозначение характерных точек границ	Координаты, м	
	X	Y
1	2	3
1	450240.76	1493634.26
2	450241.01	1493635.36
3	450239.29	1493635.75
4	450240.19	1493639.03
5	450234.45	1493640.66
6	450233.31	1493636.47
1	450240.76	1493634.26
Система координат: МСК-66, зона I		

Кадастровый номер земельного участка	Адрес земельного участка	Площадь, кв.м.	Категория земель	Вид разрешенного использования
Сведения об исходном земельном участке				
66:37:0000000:83	обл. Свердловская, г. Верхний Тагил, ул. Свободы	17 708	Земли населенных пунктов	под объект транспортной инфраструктуры (автомобильная дорога)
Сведения об образуемой части земельного участка				
Обозначение земельного участка	Адрес земельного участка	Площадь, кв.м.	Категория земель	Характеристика земельного участка
:83/чзу1	-	28	-	использование земель в целях размещения объекта газификации

Условные обозначения:

- :61 - граница и номер земельного участка по сведениям ГКН,
- 66:01:0101001 - граница и номер кадастрового квартала,
- :51/чзу1 - граница предполагаемых к использованию земель,
- 1 - обозначение и номер характерной точки границы земельного участка,
- — — — — - проектируемый газопровод-ввод,
- — — — — - охранный зона по сведениям ГКН.

Исполнитель: кад. инженер Медведева С.В.