

**АДМИНИСТРАЦИЯ
ГОРОДСКОГО ОКРУГА ВЕРХНИЙ ТАГИЛ
ПОСТАНОВЛЕНИЕ**

от «24» октября 2018 г. № 738
город Верхний Тагил

***О разрешении на использование земель, расположенных
на территории городского округа Верхний Тагил***

Рассмотрев обращение от 03.10.2018 года № 5880 Рымашевской И.А., действующей по доверенности от 11.01.2018 г. серии 66 АА 4649876 № 66/227-н/66-2018-3-19 от имени Акционерного общества «ГАЗЭКС», в соответствии со статьями 39.33, 39.36 Земельного кодекса Российской Федерации от 25.10.2001 г. № 136-ФЗ, статьей 3.3 Федерального закона от 25.10.2001 г. № 137-ФЗ «О введении в действие Земельного кодекса Российской Федерации», Постановлением Правительства Российской Федерации от 03.12.2014 г. № 1300 «Об утверждении перечня видов объектов, размещение которых может осуществляться на землях или земельных участках, находящихся в государственной или муниципальной собственности, без предоставления земельных участков или установления сервитутов», Постановлением Правительства Свердловской области от 10.06.2015 г. № 482-ПП «Об утверждении порядка и условий размещения объектов, виды которых устанавливаются Правительством Российской Федерации, на землях или земельных участках, находящихся в государственной или муниципальной собственности, без предоставления земельных участков и установления сервитутов», руководствуясь Уставом городского округа Верхний Тагил,

ПОСТАНОВЛЯЮ:

1. Разрешить акционерному обществу «ГАЗЭКС» (ОГРН 1036600620440) использовать земли, государственная собственность на которые не разграничена, расположенные с юго-восточной стороны дома № 18 по улице Набережная до границы земельного участка жилого дома № 22 по ул. Набережная город Верхний Тагил Свердловской области, общей площадью 296 кв.м., в кадастровых кварталах 66:37:0203011, 66:37:0203021, границы которых указаны в схеме границ предполагаемых к использованию земель на кадастровом плане территории, прилагаемой к настоящему постановлению (Приложение № 1), для размещения объекта: «газопровод – ввод низкого давления до границы земельного участка по адресу: г. Верхний Тагил, ул. Набережная, дом № 22 (кад. № 66:37:0203011:4)», сроком на одиннадцать месяцев.

2. Разрешить акционерному обществу «ГАЗЭКС» (ОГРН 1036600620440) использовать часть земельного участка с кадастровым номером 66:37:0000000:1664, находящегося в муниципальной собственности, расположенный по адресу: Свердловская область, г. Верхний Тагил, от дома № 59 по улице Фрунзе, от дома № 6 по ул. Набережная до ул. Фрунзе, общей площадью 4260 кв.м., площадь части земельного участка 298 кв.м., границы которых указаны в схеме границ предполагаемых к использованию земель на кадастровом плане территории, прилагаемой к настоящему постановлению (Приложение № 2), для размещения объекта: «газопровод – ввод низкого давления до границы земельного участка по адресу: г. Верхний Тагил, ул. Набережная, дом № 22 (кад. № 66:37:0203011:4)», сроком на одиннадцать месяцев.

3. Акционерному обществу «ГАЗЭКС» в случае, если использование земель привело к порче или уничтожению плодородного слоя почвы, выполнить требования, предусмотренные ст. 39.35 Земельного кодекса Российской Федерации.

4. Разместить настоящее постановление на официальном сайте городского округа Верхний Тагил.

5. Контроль за исполнением настоящего постановления возложить на заместителя главы администрации по жилищно-коммунальному и городскому хозяйству Русалева Н.Н.

Глава городского
округа Верхний Тагил

подпись

В.Г. Кириченко

Верно:
Зед. спец. О.Ч.М.М.З.Р. Администрация
г.о. Верхний Тагил



Русалев


СХЕМА
границ предполагаемых к использованию земель
на кадастровом плане территории
в кадастровых кварталах 66:37:0203011, 66:37:0203021

Приложение к
 постановлению администрации
 городского округа Верхний Тагил

от 24.10 2018 г. № 738

Объект: "Газопровод-ввод низкого давления до границы земельного участка по адресу: Свердловская область, г. Верхний Тагил, ул. Набережная, дом № 22 (кад.№ 66:37:0203011:4)"

Местоположение: от точки врезки, в запроектированный газопровод-ввод низкого давления к дому №18, с юго-восточной стороны дома №18 по улице Набережная до границы земельного участка жилого дома №22 по улице Набережная город Верхний Тагил Свердловской области.

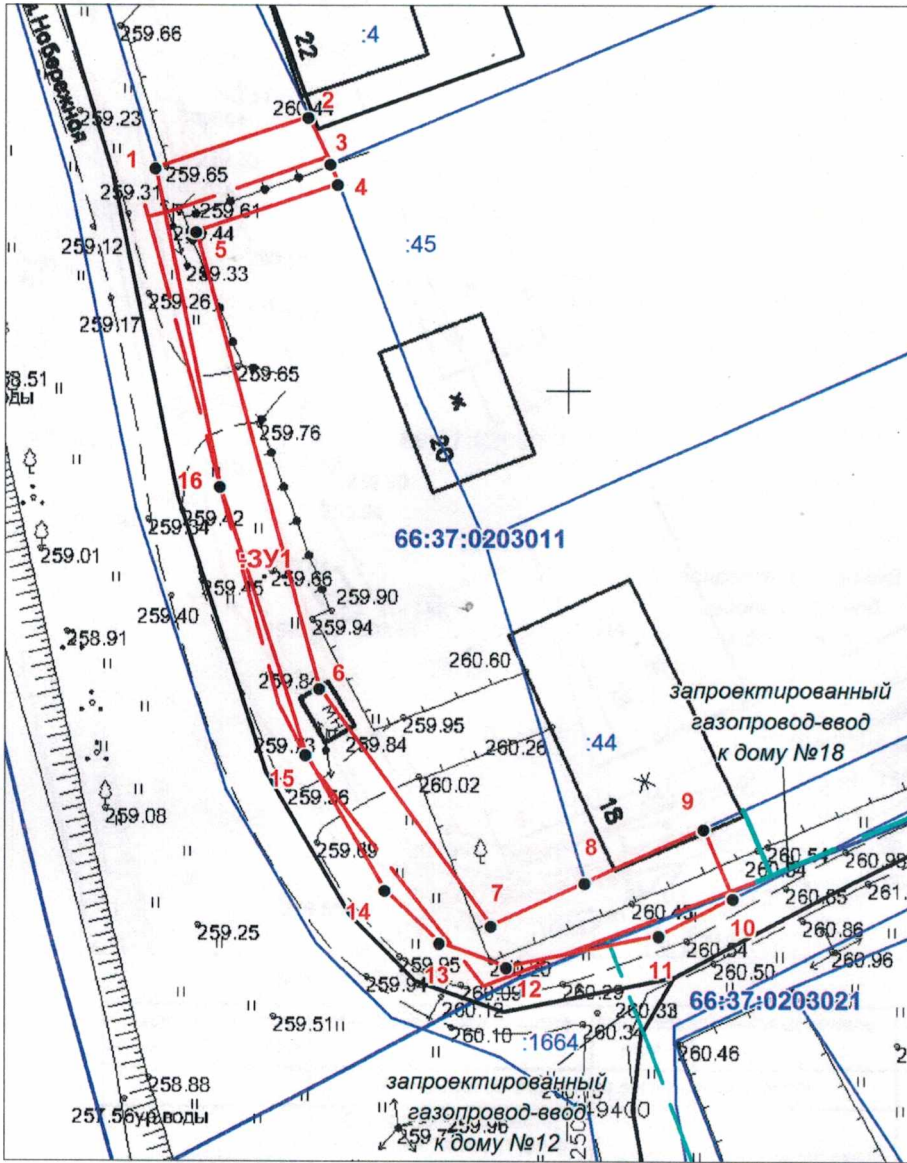

Условный номер земельного участка - :3У1		
Площадь земельного участка 296 м²		
Обозначение характерных точек границ	Координаты, м	
	X	Y
1	2	3
1	449465.36	1495221.61
2	449468.85	1495232.09
3	449465.63	1495233.61
4	449464.25	1495234.13
5	449460.93	1495224.40
6	449429.51	1495232.89
7	449413.22	1495244.76
8	449416.18	1495251.21
9	449419.92	1495259.37
10	449415.10	1495261.40
11	449412.53	1495256.32
12	449410.36	1495245.82
13	449412.01	1495241.19
14	449415.69	1495237.44
15	449425.01	1495231.96
16	449443.41	1495226.04
1	449465.36	1495221.61

Система координат: МСК-66, зона I

Масштаб 1:500

Условные обозначения:

- :61 - граница и номер земельного участка по сведениям ГКН,
- 66:01:0101001 - граница и номер кадастрового квартала,
- :3У1 - граница предполагаемых к использованию земель,
- 1 - обозначение и номер характерной точки границы земельного участка,
- — — — — - проектируемый газопровод-ввод низкого давления.


Исполнитель: кад. инженер Медведева С.В.

СХЕМА
границ предполагаемых к использованию части земельного участка
с кадастровым номером 66:37:0000000:1664
НА КАДАСТРОВЫМ ПЛАНЕ ТЕРРИТОРИИ
в кадастровых кварталах 66:37:0203011, 66:37:0203021

л.в. Приложение к
 постановлению администрации
 городского округа Верхний Тагил

от 24.10 2018 г. № 738

Объект: "Газопровод-ввод низкого давления до границы земельного участка по адресу: Свердловская область, г. Верхний Тагил, ул. Набережная, дом № 22 (кад.№ 66:37:0203011:4)"

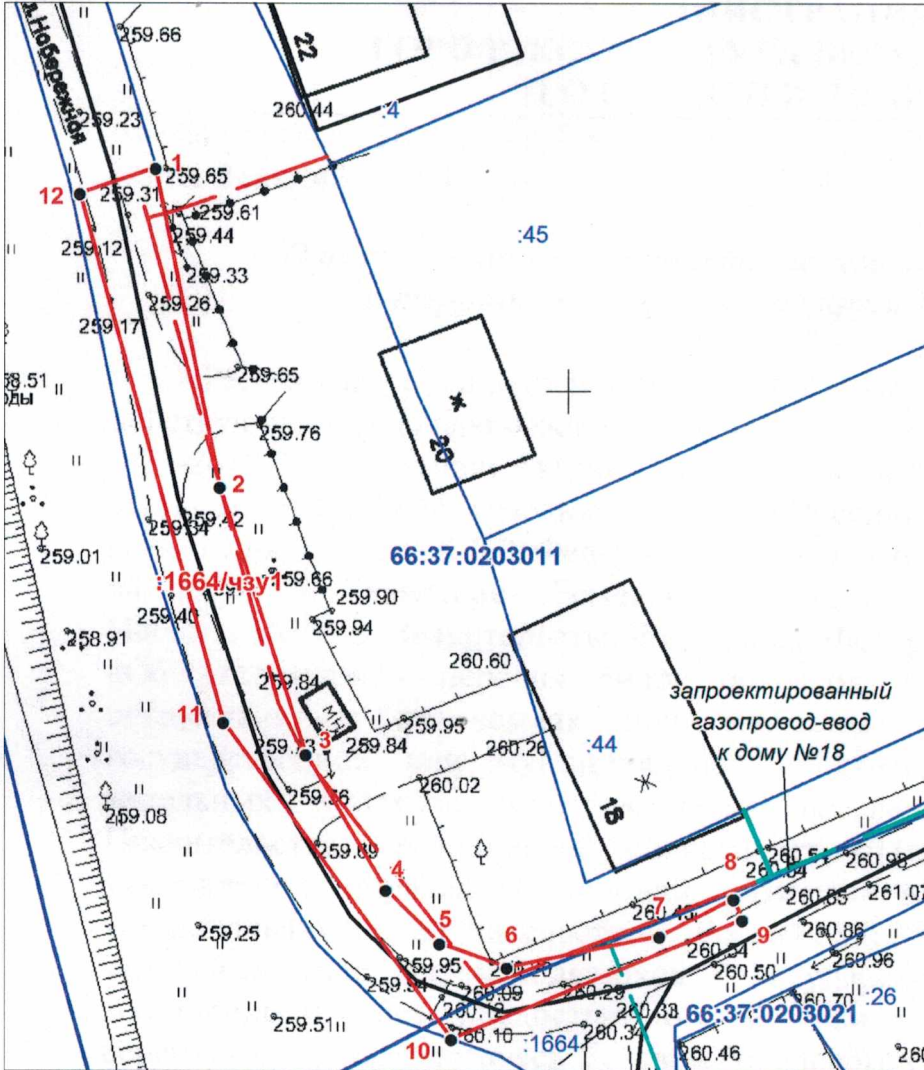

Условный номер земельного участка - :1664/чзу1		
Площадь земельного участка 298 м²		
Обозначение характерных точек границы	Координаты, м	
	X	Y
1	2	3
1	449465.36	1495221.61
2	449443.41	1495226.04
3	449425.01	1495231.96
4	449415.69	1495237.44
5	449412.01	1495241.19
6	449410.36	1495245.82
7	449412.53	1495256.32
8	449415.10	1495261.40
9	449413.68	1495261.99
10	449405.38	1495241.99
11	449427.21	1495226.26
12	449463.63	1495216.43
1	449465.36	1495221.61

Система координат: МСК-66, зона I

Масштаб 1:500

Кадастровый номер земельного участка	Адрес земельного участка	Площадь, кв.м.	Категория земель	Вид разрешенного использования
Сведения об исходном земельном участке				
66:37:0000000:1664	Свердловская область, г. Верхний Тагил, от дома № 59 по улице Фрунзе, от дома № 6 по ул. Набережная до ул. Фрунзе	4 260	Земли населенных пунктов	земельные участки (территории) общего пользования
Сведения об образуемой части земельного участка				
Обозначение земельного участка	Адрес земельного участка	Площадь, кв.м.	Категория земель	Характеристика земельного участка
:1664/чзу1	-	298	-	использование земель в целях размещения объекта газификации

Условные обозначения:

- :61 - граница и номер земельного участка по сведениям ГКН,
- 66:01:0101001 - граница и номер кадастрового квартала,
- :51/чзу1 - граница предполагаемых к использованию земель,
- 1 - обозначение и номер характерной точки границы земельного участка,
- — - проектируемый газопровод-ввод.

Исполнитель: кад. инженер Медведева С.В.