

Предмет рассмотрения:


В ходе проведения публичных слушаний по проекту внесения изменений в Правила землепользования и застройки планируется рассмотреть следующие вопросы, предложения и рекомендации участников публичных слушаний:

№ п/п	Дата внесения предложения, замечания	Предложения, замечания, рекомендации	Примечание
1.	Администрация городского округа Верхний Тагил	Исключить из зоны ОД(С-2), применительно к территории в границах улиц Строительная, Маяковского, Свободы и Ново-Уральская, и включить в зону ОД(К) земельные участки с кадастровыми номерами: - 66:37:0201007:357, площадью 2421 кв.м. по адресу г. Верхний Тагил, ул. Маяковского, 18А, в связи со строительством торгового центра; - 66:37:0201007:5, площадью 364 кв.м. по адресу г. Верхний Тагил, ул. Маяковского, 18 под торговым павильоном	
2.	Администрация городского округа Верхний Тагил	Исключить из зоны ОД(С-2), применительно к территории в границах улиц Строительная, Маяковского, Свободы и Ново-Уральская, и включить в зону Ж-3 земельный участок под многоквартирным домом с кадастровым номером 66:37:0201007:4, площадью 3732 кв.м. по адресу г. Верхний Тагил, ул. Строительная, 25	
3.	Администрация городского округа Верхний Тагил	Исключить из зоны ОД(С-2), применительно к территории в границах улиц Строительная, Маяковского, Свободы и Ново-Уральская, и включить в зону Ж-1 земельный участок под индивидуальным жилым домом с кадастровым номером 66:37:0201007:2, площадью 595 кв.м. по адресу г. Верхний Тагил, ул. Ново-Уральская, 50 Б.	
4.	Администрация городского округа Верхний Тагил	Исключить из зоны Ж-3, применительно к территории в границах улиц Чехова, Лесная и Маяковского, и включить в зону Ж-2 земельные участки с кадастровыми номерами: - 66:37:0201004:881, площадью 1981 кв.м. по адресу г. Верхний Тагил, ул. Лесная, 17/1 под многоквартирным домом; - 66:37:0201004:882, площадью 1834 кв.м. по адресу г. Верхний Тагил, ул. Лесная, 11/1, под строительство многоквартирного жилого дома; - 66:37:0201004:152, площадью 1665 кв.м. по адресу г. Верхний Тагил, ул. Лесная, 5А, под строительство жилого дома.	

6.	Администрация городского округа Верхний Тагил	Исключить из зоны П-3, применительно к территории в границах улиц Гаренских, Розы Люксембург, Свободы, и включить в зону Ж-1 земельный участок с кадастровым номером 66:37:0202001:106, общей площадью 2195 кв.м. под индивидуальным жилым домом, расположенный в 55 м по направлению на юго-запад от ориентира производственное строение, расположенного по адресу ул. Розы Люксембург, 80/1.	
7.	Администрация городского округа Верхний Тагил	Исключить из зоны П-3, применительно к территории в границах улиц Маяковского и Свободы, и включить в зону Ж-1 земельный участок, расположенный справа от дороги по ул. Маяковского, площадью 20330 кв.м. под строительство индивидуальных жилых домов	
9.	Администрация городского округа Верхний Тагил	Исключить из зоны Р-2, применительно к территории в границах микрорайона Северный, и включить в зону Ж-1 земельный участок, расположенный в центральной части мкр. Северный, площадью 5400 кв.м. под строительство индивидуальных жилых домов	
10.	Администрация городского округа Верхний Тагил	Исключить из зоны ОД(С-1), применительно к территории в границах микрорайона Северный, и включить в зону Ж-1 земельный участок, расположенный в центральной части мкр. Северный, площадью 7600 кв.м. под строительство индивидуальных жилых домов	

Графическое изображение  
фрагмента карты градостроительного зонирования Правил землепользования  
и застройки городского округа Верхний Тагил  
(территория в границах улиц Строительная, Маяковского, Свободы и Ново-Уральская)

ИЗМЕНИТЬ ЗОНЫ

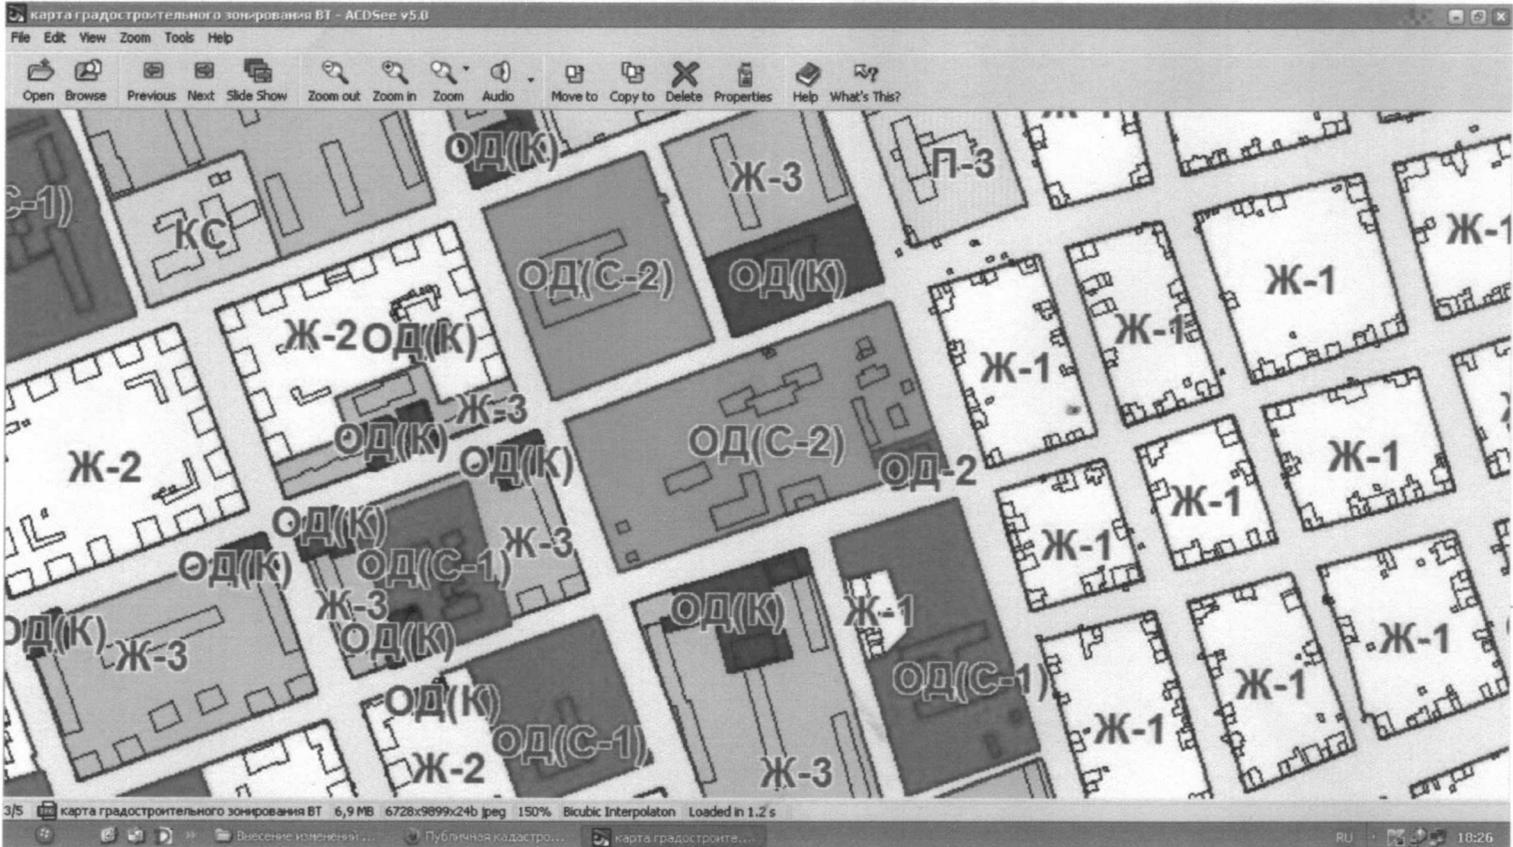

на зоны




Начальник архитектурно-  
строительного отдела  
Администрации


В.Б. Прокурова

Графическое изображение  
фрагмента карты градостроительного зонирования Правил землепользования  
и застройки городского округа Верхний Тагил  
(территория в границах улиц Чехова, Лесная, Свободы и мкр. Северный)

ИЗМЕНИТЬ ЗОНЫ

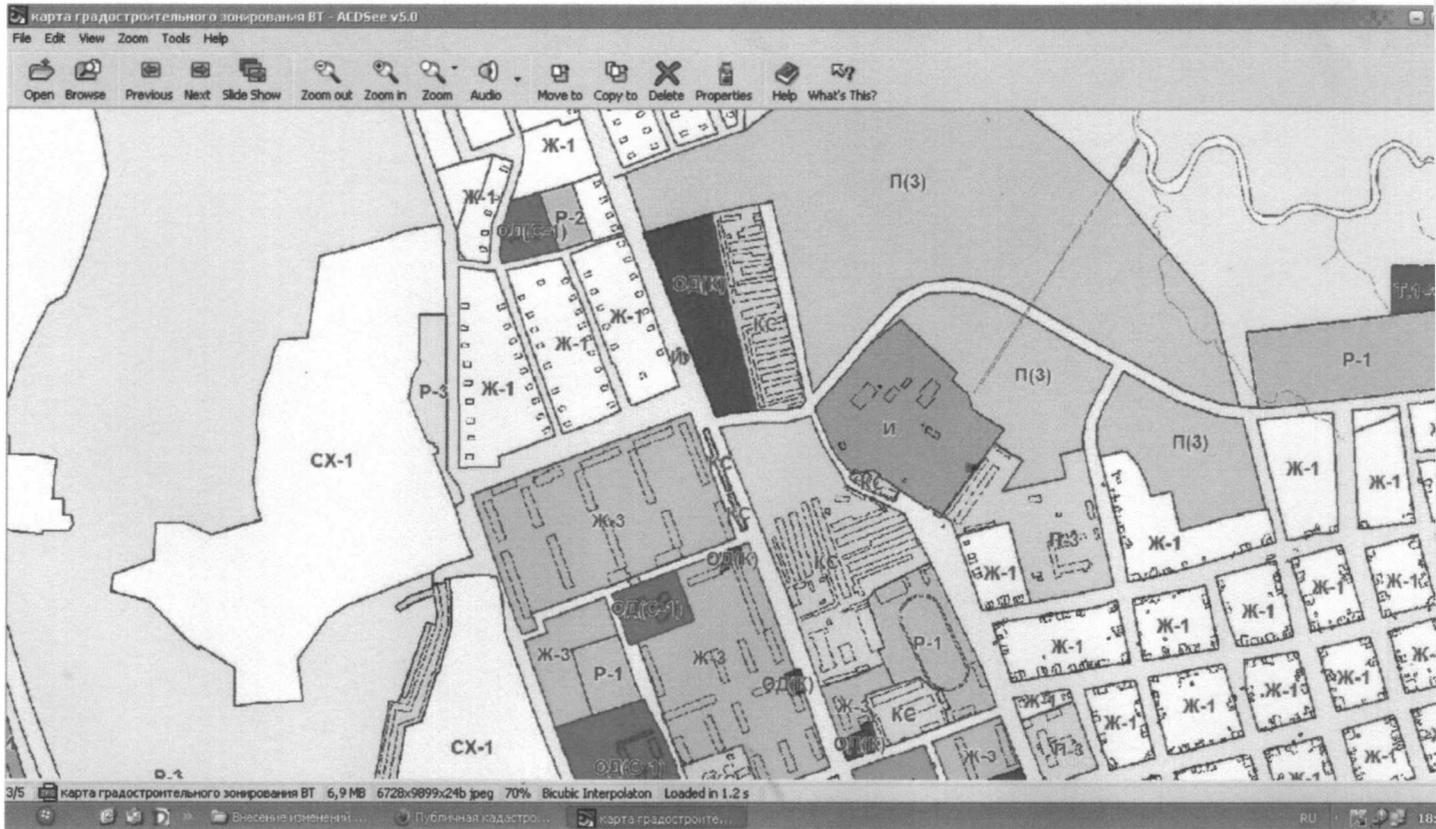

НА ЗОНЫ

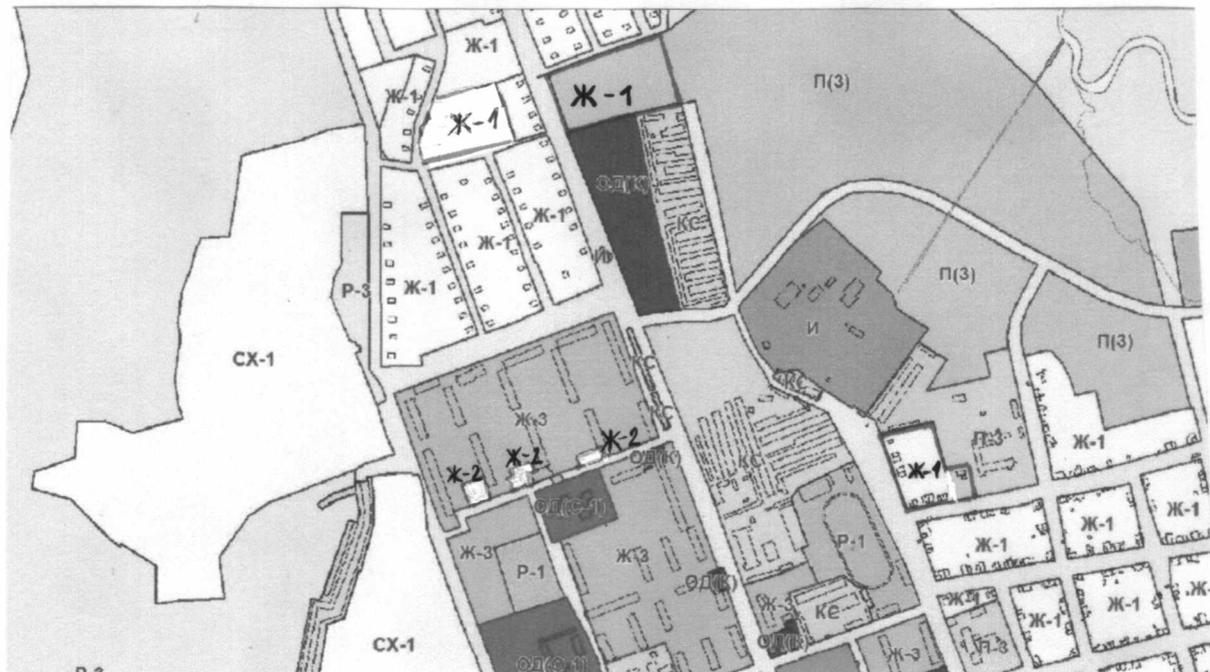

Начальник архитектурно-  
строительного отдела  
Администрации

В.Б. Проказова