

Согласовано:
Глава Карабашского городского
Округа О.П. Будаев

Утверждаю:
Начальник дистанции
инфраструктуры
Велин С.В.

СХЕМА


Организации движения автотранспорта и пешеходов
Ограждения места производства дорожных работ.

Наименование организации Южно-Уральская дистанция инфраструктуры

Название объекта станция Пирит 45 км

Вид и характер дорожных работ асфальтирование железнодорожного переезда 45км станции Пирит

Сроки исполнения 29 октября 2019г.

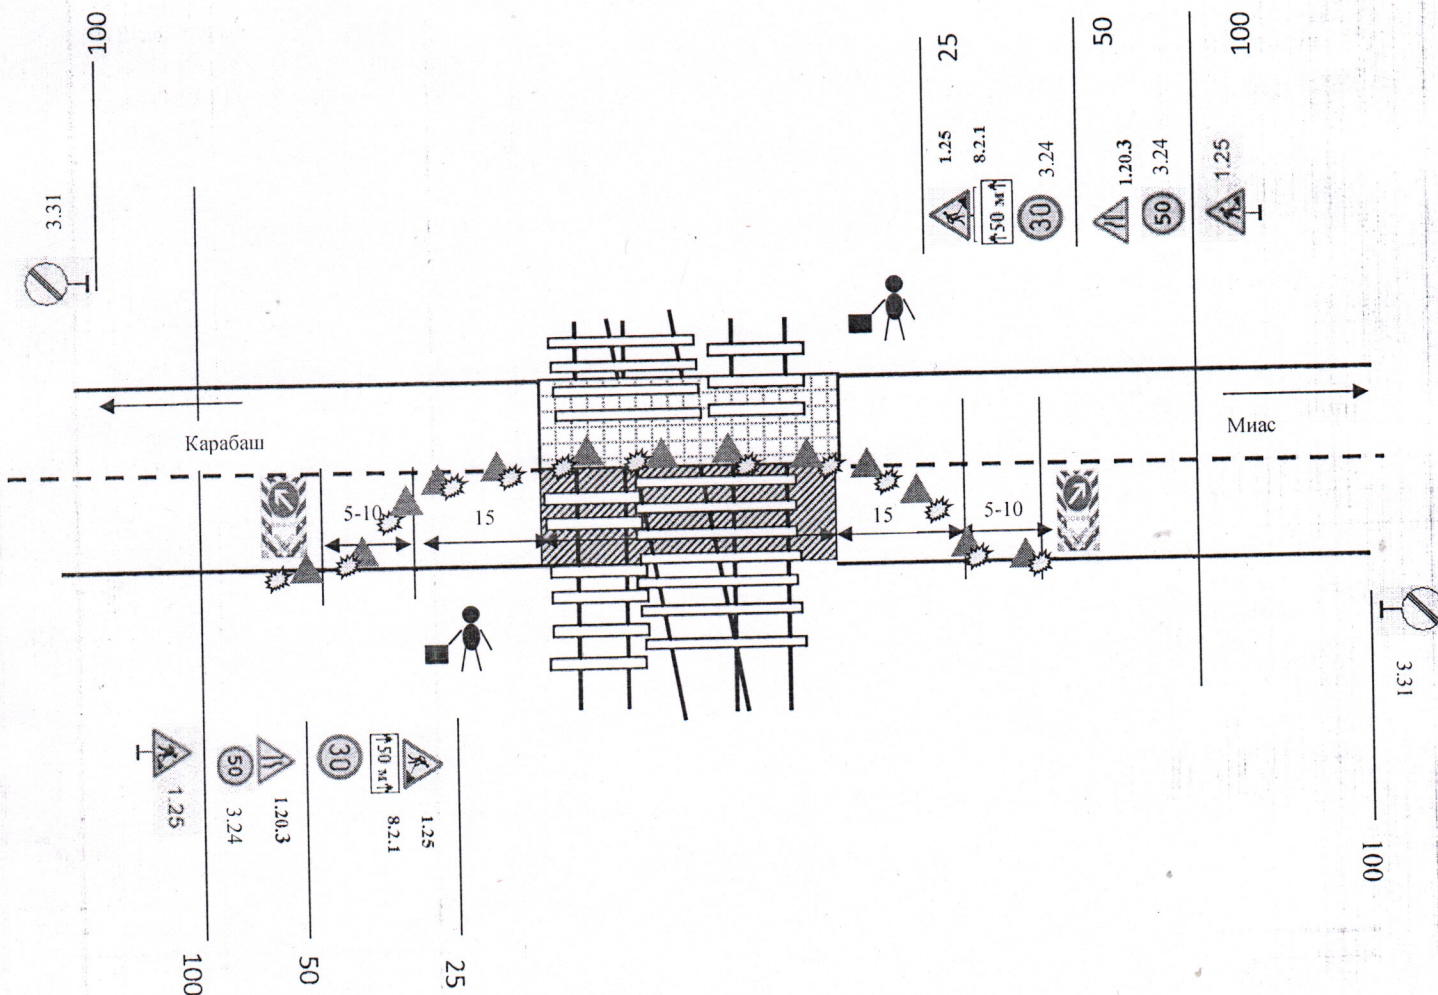

Условные обозначения:

Установка дорожных знаков:



- барьер;



- Конусное ограждение;



- Освещение в ночное время суток;



- сигналист;

Производство работ на переезде 45 км станции Пирит по обоим полосам движения поочередно с пропуском автотранспорта по одной полосе;

Ответственный за производство работ: Дорожный мастер Макотченко А.С.

Телефон РОРС ж.д. 7-87-07; сотовый +7 (951)-483-21-26