

г. Копельцов


Фрунзенский район
к. 3
от 08.02.2010
л-3А-10

Фетисова
31

Кв. № 27

ПОЭТАЖНЫЙ ПЛАН

Лит. А

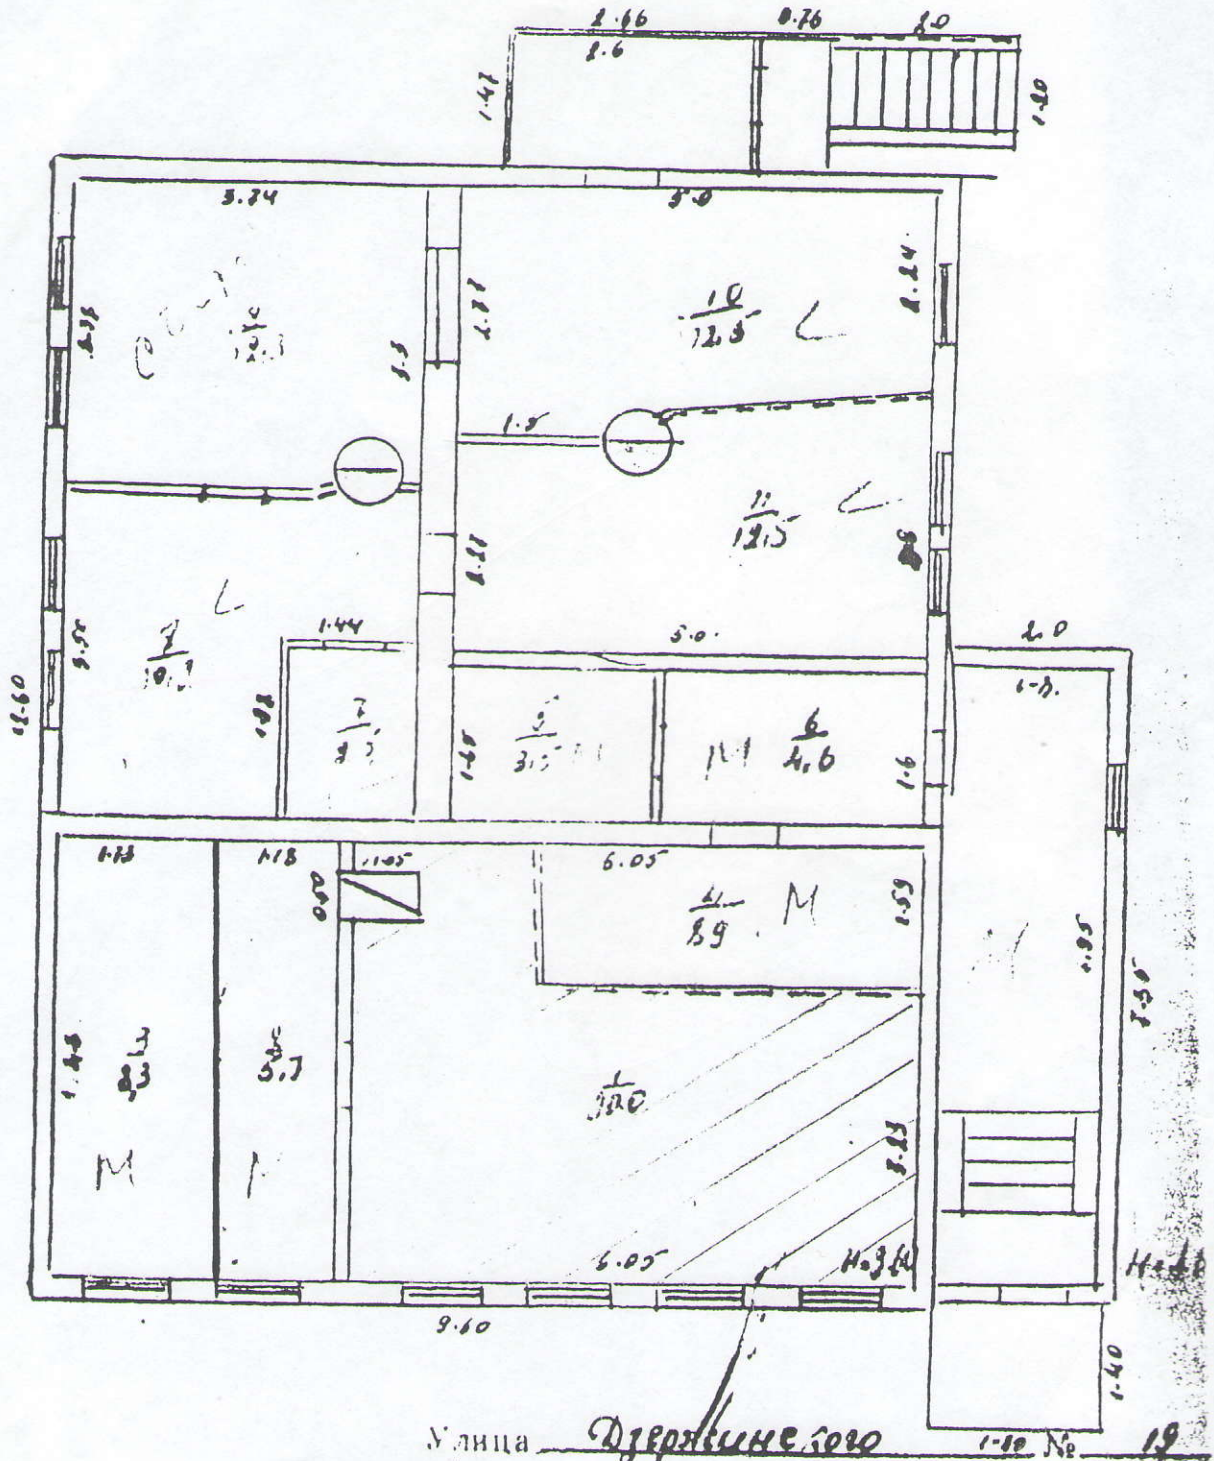

Улица Державина

№ 19

Масштаб 1 : 100

Инвентаризатор

[Signature]

..... Сеня 1975 г.

Контролер