



# Муниципальный Вестник Новолялинского городского округа

№ 1 (567)  
15 января 2018 года

## ГЛАВА НОВОЛЯЛИНСКОГО ГОРОДСКОГО ОКРУГА

### ПОСТАНОВЛЕНИЕ

27.12.2017 г. № 1174

г. Новая Ляля

**О внесении изменений в постановление главы Новолялинского городского округа от 17.02.2016 №103 «Об утверждении списков граждан на предоставление в собственность бесплатно земельных участков, имеющих право на предоставление в собственность бесплатно земельных участков для индивидуального жилищного строительства на территории Новолялинского городского округа»**

Руководствуясь статьей 39.19 Земельного кодекса Российской Федерации, статьями 22, 25 и 26 Закона Свердловской области от 07.07.2004 г. № 18-03 «Об особенностях регулирования земельных отношений на территории Свердловской области», постановлением Правительства Свердловской области от 22.07.2015 №648-ПП, подпунктом 3 пункта 5 статьи 28 Устава Новолялинского городского округа, в связи с принятием на учет, в качестве лица, имеющего право на предоставление в собственность бесплатно земельного участка для индивидуального жилищного строительства на территории Новолялинского городского округа Прозорова Павла Викторовича, Прозоровой Светланы Сергеевны (номер очереди 100),

земельных участков, имеющих право на предоставление в собственность бесплатно земельных участков для индивидуального жилищного строительства на территории Новолялинского городского округа» внести следующие изменения:

1.1. Приложение №1 к постановлению изложить в новой редакции (прилагается).

2. Настоящее постановление разместить на информационном стенде администрации Новолялинского городского округа, опубликовать в периодическом печатном издании «Муниципальный вестник Новолялинского городского округа» и на официальном сайте администрации Новолялинского городского округа в информационно-телекоммуникационной сети «Интернет»: <http://nlyalyago.ru>.

#### ПОСТАНОВЛЯЮ:

1. В постановление главы Новолялинского городского округа от 17.02.2016 №103 «Об утверждении списков граждан на предоставление в собственность бесплатно

Глава округа  
**С.А. Бондаренко.**

Приложение № 1  
к постановлению главы  
Новолялинского городского округа  
27.12.2017 г. № 1174

#### СПИСОК №1

**Граждан, имеющих право на внеочередное получение земельных участков для индивидуального жилищного строительства на территории Новолялинского городского округа**

№ п/п	ФИО	№ очереди заявителя Входящий номер, дата и время заявления	Дата постановки и реквизиты документа – основания для постановки в очередь
1	2	3	4
1.	Швецова Наталья Александровна	№10 Вх №1343 от 05.03.2014	Постановление главы Новолялинского городского округа №516 от 08.05.2014
2.	Хорошева Оксана Викторовна	№15 Вх № 3734 от 17.06.2014	Постановление главы Новолялинского городского округа №856 от 28.07.2014, №131 от 02.03.2017
3.	Моисеева Елена Геннадьевна, Моисеев Максим Анатольевич	№17 Вх № 4719 от 30.07.2014	Постановление главы Новолялинского городского округа №932 от 15.08.2014
4.	Баранова Татьяна Анатольевна, Баранов Алексей Николаевич	№20 Вх № 7078 от 18.11.2014	Постановление главы Новолялинского городского округа №1409 от 08.12.2014
5.	Пристая Андрей Дмитриевич Пристая Виктория Васильевна	№36 Вх. №8 от 27.03.2015	Постановление главы Новолялинского городского округа №399 от 15.04.2015
6.	Дмитриева Оксана Ивановна	38 Вх. №10 от 08.04.2015, 10 <sup>25</sup>	Постановление главы Новолялинского городского округа №471 от 30.04.2015 №364 от 10.05.2017
7.	Пушкарев Андрей Викторович Пушкарева Наталья Анатольевна	№42 Вх. №14 от 28.04.2015	Постановление главы Новолялинского городского округа №595 от 27.05.2015
8.	Казакова Надежда Владимировна	№43 Вх. №15 от 05.05.2015	Постановление главы Новолялинского городского округа №596 от 27.05.2015
9.	Быстрецкий Михаил Владимирович Быстрецкая Гелена Геннадьевна	№44 Вх. №17 от 01.06.2015	Постановление главы Новолялинского городского округа №662 от 16.06.2015
10.	Мясников Иван Алексеевич	№49 Вх. №22 от 02.07.2015	Постановление главы Новолялинского городского округа №736 от 06.07.2015
11.	Никитина Юлия Николаевна	№51 Вх. №22 от 02.07.2015	Постановление главы Новолялинского городского округа №942 от 24.08.2015
12.	Бегунцова Татьяна Сергеевна	№57 Вх. № 7 от 03.03.2016, 09 <sup>00</sup>	Постановление главы Новолялинского городского округа №140 от 03.03.2016

13.	Нахаев Вячеслав Геннадьевич Нахаева Елена Михайловна	№60 Вх. № 12 от 23.03.2016	Постановление главы Новолялинского городского округа №196 от 24.03.2016
14.	Вялков Виктор Павлович Вялкова Лидия Александровна	№61 Вх. № 16 от 05.04.2016	Постановление главы Новолялинского городского округа №251 от 07.04.2016
15.	Желтышева Елена Александровна	№62 Вх. № 17 от 19.04.2016, 10 <sup>00</sup>	Постановление главы Новолялинского городского округа №300 от 21.04.2016
16.	Сосин Александр Валерьевич Сосина Екатерина Аркадьевна	№64 Вх. № 19 от 19.04.2016, 13 <sup>30</sup>	Постановление главы Новолялинского городского округа №302 от 21.04.2016
17.	Захаров Станислав Николаевич Захарова Ольга Владимировна	№65 Вх. № 21 от 26.04.2016, 10 <sup>00</sup>	Постановление главы Новолялинского городского округа №337 от 26.04.2016
18.	Гайратов Анваршо Сиярович Гайратова Мохистон Шамсудиновна	№66 Вх. № 22 от 26.04.2016, 11 <sup>00</sup>	Постановление главы Новолялинского городского округа №338 от 26.04.2016
19.	Двоглазов Алексей Валерьевич Двоглазова Владислава Викторовна	№67 Вх. № 24 от 27.04.2016	Постановление главы Новолялинского городского округа №347 от 27.04.2016
20.	Новопашина Анна Викторовна	№70 Вх. № 27 от 11.05.2016	Постановление главы Новолялинского городского округа №412 от 13.05.2016
21.	Бессонов Илья Сергеевич Бессонова Марина Павловна	№71 Вх. № 29 от 24.05.2016	Постановление главы Новолялинского городского округа №470 от 26.05.2016
22.	Тонков Максим Юрьевич Тонкова Анастасия Павловна	№74 Вх. № 35 от 25.08.2016, 10 <sup>00</sup>	Постановление главы Новолялинского городского округа №738 от 29.08.2016
23.	Валитов Фанис Габдуллович Валитова Елена Александровна	№77 Вх № 38 от 10.10.2016	Постановление главы Новолялинского городского округа №850 от 10.10.2016
24.	Полыгалов Владимир Николаевич Полыгалова Ольга Владимировна	№79 Вх №2 от 13.02.2017	Постановление главы Новолялинского городского округа №149 от 06.03.2017
25.	Безрукова Ольга Анатольевна	№81 Вх №6 от 12.04.2017	Постановление главы Новолялинского городского округа №287 от 21.04.2017
26.	Ветошкина Ольга Владимировна	№82 Вх №7 от 26.04.2017	Постановление главы Новолялинского городского округа №335 от 03.05.2017
27.	Баруткин Алексей Сергеевич Баруткина Ольга Николаевна	№83 Вх №8 от 05.05.2017	Постановление главы Новолялинского городского округа №365 от 10.05.2017
28.	Вершинин Александр Николаевич Вершинина Ирина Валерьевна	№84 Вх №9 от 15.05.2017	Постановление главы Новолялинского городского округа №394 от 17.05.2017
29.	Миков Дмитрий Викторович Микова Ольга Викторовна	№85 Вх №12 от 26.05.2017	Постановление главы Новолялинского городского округа №476 от 02.06.2017
30.	Тухта Елена Александровна	№86 Вх №13 от 31.05.2017	Постановление главы Новолялинского городского округа №477 от 02.06.2017
31.	Манойло Владислав Анатольевич Манойло Алёна Станиславович	№87 Вх №14 от 01.06.2017	Постановление главы Новолялинского городского округа №478 от 02.06.2017
32.	Егорова Лариса Александровна	№88 Вх №15 от 23.06.2017	Постановление главы Новолялинского городского округа №615 от 14.07.2017
33.	Улитина Евгения Андреевна	№89 Вх №16 от 28.06.2017	Постановление главы Новолялинского городского округа №616 от 14.07.2017
34.	Цимпфер Владимир Валентинович Цимпфер Наиль Мунирович	№90 Вх №19 от 16.08.2017	Постановление главы Новолялинского городского округа №774 от 22.08.2017
35.	Николаева Екатерина Сергеевна	№91 Вх №20 от 18.08.2017	Постановление главы Новолялинского городского округа №775 от 22.08.2017
36.	Вотинцева Любовь Леонидовна	№92 Вх №21 от 18.08.2017	Постановление главы Новолялинского городского округа №776 от 22.08.2017
37.	Кильдибеков Юрий Николаевич Кильдибекова Ольга Александровна	№93 Вх №22 от 25.08.2017	Постановление главы Новолялинского городского округа №793 от 30.08.2017
38.	Королькова Светлана Александровна	№94 Вх №23 от 18.09.2017	Постановление главы Новолялинского городского округа №903 от 09.10.2017
39.	Гусев Александр Александрович Гусева Татьяна Николаевна	№95 Вх №26 от 04.10.2017	Постановление главы Новолялинского городского округа №904 от 09.10.2017
40.	Миллер Денис Рихардович Миллер Лариса Владимировна	№96 Вх №27 от 11.10.2017	Постановление главы Новолялинского городского округа №916 от 11.10.2017
41.	Пуятин Иван Александрович Пуятин Татьяна Сергеевна	№97 Вх №32 от 31.10.2017	Постановление главы Новолялинского городского округа №1037 от 14.11.2017
42.	Соловьёв Алексей Николаевич Соловьёва Людмила Леонидовна	№98 Вх №35 от 22.11.2017	Постановление главы Новолялинского городского округа №1076 от 24.11.2017

43.	Нелюбина Надежда Викторовна	№99 Вх №37 от 18.12.2017	Постановление главы Новолялинского городского округа №1140 от 20.12.2017
44.	Прозоров Павел Викторович Прозорова Светлана Сергеевна	№100 Вх №38 от 25.12.2017	Постановление главы Новолялинского городского округа №1072 от 27.12.2017

## ГЛАВА НОВОЛЯЛИНСКОГО ГОРОДСКОГО ОКРУГА ПОСТАНОВЛЕНИЕ

от 28.12.2017 № 1180

г. Новая Ляля

### **О внесении изменений в постановление главы Новолялинского городского округа от 22.08.2014 № 958 «Об утверждении муниципальной программы «Развитие транспорта, дорожного хозяйства, связи и информационных технологий Новолялинского городского округа до 2020 года»**

В соответствии с Федеральным Законом от 06.10.2003 № 131-ФЗ «Об общих принципах организации местного самоуправления в Российской Федерации», Уставом Новолялинского городского округа, Решением Думы Новолялинского городского округа от 21.12.2017 № 28 «О внесении изменений в Решение Думы Новолялинского городского округа от 21.12.2016 № 330 «О бюджете Новолялинского городского округа на 2017 год и плановый период 2018 и 2019 годов», постановлением главы Новолялинского городского округа от 30.01.2014 № 94 «Об утверждении Порядка формирования и реализации муниципальных программ Новолялинского городского округа», с целью уточнения расходов на исполнение мероприятий муниципальной программы «Развитие транспорта, дорожного хозяйства, связи и информационных технологий Новолялинского городского округа до 2020 года» в 2017 году,

#### **ПОСТАНОВЛЯЮ:**

1. В постановление главы Новолялинского городского округа от 22.08.2014 № 958 «Об утверждении муниципальной программы «Развитие транспорта, дорожного хозяйства, связи и информационных технологий Новолялинского городского округа до 2020 года» в редакции от 29.08.2014 № 997, от 13.03.2015 № 261, от 10.04.2015 № 379, от 29.06.2015 № 697, от 13.10.2015 № 1144, от 09.02.2016 № 76, от

24.05.2016 № 447, от 04.07.2016 № 576, от 08.12.2016 № 1051, от 07.02.2017 № 48, от 07.09.2017 № 812 внести следующие изменения:

1.1 Строку 6 Паспорта муниципальной программы «Развитие транспорта, дорожного хозяйства, связи и информационных технологий Новолялинского городского округа до 2020 года» изложить в новой редакции (приложение № 1 к настоящему постановлению).

1.2 Приложение № 2 к муниципальной программе «Развитие транспорта, дорожного хозяйства, связи и информационных технологий Новолялинского городского округа до 2020 года» изложить в новой редакции (приложение № 2 к настоящему постановлению).

2. Настоящее постановление опубликовать в «Муниципальном вестнике Новолялинского городского округа», разместить на официальном сайте администрации Новолялинского городского округа.

3. Контроль исполнения настоящего постановления возложить на заместителя главы администрации Новолялинского городского округа по вопросам ЖКХ, транспорта, строительства и связи К.К. Лесникова.

Глава округа

**С.А. Бондаренко.**

Приложение 1  
к постановлению главы  
Новолялинского городского округа  
от 28.12.2017 № 1180

### Паспорт муниципальной программы

#### **«Развитие транспорта, дорожного хозяйства, связи и информационных технологий Новолялинского городского округа до 2020 года»**

6	Объемы финансирования муниципальной программы по годам реализации, тыс. рублей	<p>ВСЕГО: 175576,4 в том числе: (по годам реализации)</p> <p>2015 - 26112,9 2016 - 23771,7 2017 - 45981,3 2018 - 31973,7 2019 - 31973,7 2020 - 15763,1</p> <p>из них:</p> <p>местный бюджет: 149008,5 в том числе: (по годам реализации)</p> <p>2015 - 21034,6 2016 - 23771,7 2017 - 32091,7 2018 - 31973,7 2019 - 31973,7 2020 - 8163,1</p> <p>областной бюджет: 26567,9 в том числе: (по годам реализации)</p> <p>2015 - 5078,3 2016 - 0,0 2017 - 13889,6 2018 - 0,0 2019 - 0,0 2020 - 7600,0</p> <p>федеральный бюджет: в том числе: (по годам реализации)</p> <p>2015 - 0,0 2016 - 0,0 2017 - 0,0 2018 - 0,0 2019 - 0,0 2020 - 0,0</p> <p>внебюджетные источники: в том числе: (по годам реализации)</p> <p>2015 - 0,0 2016 - 0,0 2017 - 0,0 2018 - 0,0 2019 - 0,0 2020 - 0,0</p>
---	--	---



34	местный бюджет	0,0	0,0	0,0	0,0	0,0	0,0	0,0	X
35	областной бюджет	0,0	0,0	0,0	0,0	0,0	0,0	0,0	X
36	федеральный бюджет	0,0	0,0	0,0	0,0	0,0	0,0	0,0	X
37	внебюджетные источники	0,0	0,0	0,0	0,0	0,0	0,0	0,0	X
38	<b>Мероприятие 4</b> «Приобретение дорожно-строительной техники, в том числе по договорам финансовой аренды (лизинга)», всего:	<b>9579,4</b>	<b>9579,4</b>	<b>0,0</b>	<b>0,0</b>	<b>0,0</b>	<b>0,0</b>	<b>0,0</b>	11
39	местный бюджет	4557,2	4557,2	0,0	0,0	0,0	0,0	0,0	X
40	областной бюджет	5022,2	5022,2	0,0	0,0	0,0	0,0	0,0	X
41	федеральный бюджет	0,0	0,0	0,0	0,0	0,0	0,0	0,0	X
42	внебюджетные источники	0,0	0,0	0,0	0,0	0,0	0,0	0,0	X
43	<b>Подпрограмма 2 «Развитие информационного общества Новолялинского городского округа до 2020 года»</b>								
44	<b>ВСЕГО по Подпрограмме 2</b>	<b>3440,8</b>	<b>522,1</b>	<b>612,6</b>	<b>468,0</b>	<b>550,0</b>	<b>550,0</b>	<b>738,1</b>	X
45	местный бюджет	3384,7	466,0	612,6	468,0	550,0	550,0	738,1	X
46	областной бюджет	56,1	56,1	0,0	0,0	0,0	0,0	0,0	X
47	федеральный бюджет	0,0	0,0	0,0	0,0	0,0	0,0	0,0	X
48	внебюджетные источники	0,0	0,0	0,0	0,0	0,0	0,0	0,0	X
49	<b>3.Прочие нужды</b>								
50	<b>Всего по направлению «Прочие нужды», в том числе</b>	<b>3440,8</b>	<b>522,1</b>	<b>612,6</b>	<b>468,0</b>	<b>550,0</b>	<b>550,0</b>	<b>738,1</b>	X
51	местный бюджет	3384,7	466,0	612,6	468,0	550,0	550,0	738,1	X
52	областной бюджет	56,1	56,1	0,0	0,0	0,0	0,0	0,0	X
53	федеральный бюджет	0,0	0,0	0,0	0,0	0,0	0,0	0,0	X
54	внебюджетные источники	0,0	0,0	0,0	0,0	0,0	0,0	0,0	X
55	<b>Мероприятие 5</b> «Подключение к единой сети передачи данных Правительства Свердловской области муниципальных учреждений», всего:	<b>130,8</b>	<b>15,9</b>	<b>28,3</b>	<b>0,0</b>	<b>35,0</b>	<b>35,0</b>	<b>16,6</b>	19
56	местный бюджет	119,7	4,8	28,3	0,0	35,0	35,0	16,6	X
57	областной бюджет	11,1	11,1	0,0	0,0	0,0	0,0	0,0	X
58	федеральный бюджет	0,0	0,0	0,0	0,0	0,0	0,0	0,0	X
59	внебюджетные источники	0,0	0,0	0,0	0,0	0,0	0,0	0,0	X
60	<b>Мероприятие 6</b> «Организация центров общественного доступа к сети Интернет на базе муниципальных библиотек и учреждений», всего:	<b>114,2</b>	<b>64,2</b>	<b>0,0</b>	<b>0,0</b>	<b>0,0</b>	<b>0,0</b>	<b>50,0</b>	22
61	местный бюджет	69,2	19,2	0,0	0,0	0,0	0,0	50,0	X
62	областной бюджет	45,0	45,0	0,0	0,0	0,0	0,0	0,0	X
63	федеральный бюджет	0,0	0,0	0,0	0,0	0,0	0,0	0,0	X
64	внебюджетные источники	0,0	0,0	0,0	0,0	0,0	0,0	0,0	X
65	<b>Мероприятие 7</b> «Приобретение средств вычислительной техники и оборудования», всего:	<b>713,1</b>	<b>48,1</b>	<b>185,0</b>	<b>38,0</b>	<b>100,0</b>	<b>100,0</b>	<b>242,0</b>	25, 26, 27, 28
66	местный бюджет	713,1	48,1	185,0	38,0	100,0	100,0	242,0	X
67	областной бюджет	0,0	0,0	0,0	0,0	0,0	0,0	0,0	X
68	федеральный бюджет	0,0	0,0	0,0	0,0	0,0	0,0	0,0	X
69	внебюджетные источники	0,0	0,0	0,0	0,0	0,0	0,0	0,0	X
70	<b>Мероприятие 8</b> «Прочие расходы на информатизацию», всего:	<b>365,2</b>	<b>43,9</b>	<b>49,3</b>	<b>80,0</b>	<b>65,0</b>	<b>65,0</b>	<b>62,0</b>	31, 32, 33
71	местный бюджет	365,2	43,9	49,3	80,0	65,0	65,0	62,0	X
72	областной бюджет	0,0	0,0	0,0	0,0	0,0	0,0	0,0	X
73	федеральный бюджет	0,0	0,0	0,0	0,0	0,0	0,0	0,0	X
74	внебюджетные источники	0,0	0,0	0,0	0,0	0,0	0,0	0,0	X
75	<b>Мероприятие 9</b> «Доведение до сведения жителей округа муниципальных правовых актов, официальной информации о социально-экономическом и культурном развитии муниципального образования, о развитии его общественной инфраструктуры», всего:	<b>2117,5</b>	<b>350,0</b>	<b>350,0</b>	<b>350,0</b>	<b>350,0</b>	<b>350,0</b>	<b>367,5</b>	36
76	местный бюджет	2117,5	350,0	350,0	350,0	350,0	350,0	367,5	X
77	областной бюджет	0,0	0,0	0,0	0,0	0,0	0,0	0,0	X

78	федеральный бюджет	0,0	0,0	0,0	0,0	0,0	0,0	0,0	X
79	внебюджетные источники	0,0	0,0	0,0	0,0	0,0	0,0	0,0	X
80	<b>Подпрограмма 3 «Повышение безопасности дорожного движения в Новолялинском городском округе до 2020 года»</b>								
81	<b>ВСЕГО по Подпрограмме 3</b>	<b>486,0</b>	<b>25,0</b>	<b>436,0</b>	<b>0,0</b>	<b>0,0</b>	<b>0,0</b>	<b>25,0</b>	X
82	местный бюджет	486,0	25,0	436,0	0,0	0,0	0,0	25,0	X
83	областной бюджет	0,0	0,0	0,0	0,0	0,0	0,0	0,0	X
84	федеральный бюджет	0,0	0,0	0,0	0,0	0,0	0,0	0,0	X
85	внебюджетные источники	0,0	0,0	0,0	0,0	0,0	0,0	0,0	X
86	<b>3.Прочие нужды</b>								
87	<b>Всего по направлению «Прочие нужды», в том числе</b>	<b>486,0</b>	<b>25,0</b>	<b>436,0</b>	<b>0,0</b>	<b>0,0</b>	<b>0,0</b>	<b>25,0</b>	X
88	местный бюджет	486,0	25,0	436,0	0,0	0,0	0,0	25,0	X
89	областной бюджет	0,0	0,0	0,0	0,0	0,0	0,0	0,0	X
90	федеральный бюджет	0,0	0,0	0,0	0,0	0,0	0,0	0,0	X
91	внебюджетные источники	0,0	0,0	0,0	0,0	0,0	0,0	0,0	X
	<b>Мероприятие 10 «Система профилактики детского дорожно-транспортного травматизма, формирование навыков безопасного поведения в процессе получения образования», всего:</b>	<b>75,0</b>	<b>25,0</b>	<b>25,0</b>	<b>0,0</b>	<b>0,0</b>	<b>0,0</b>	<b>25,0</b>	40, 41, 42, 43
	10.1 в том числе: проведение ежегодных районных соревнований юных велосипедистов «Безопасное колесо», участие в областном смотре-конкурсе отрядов ЮИД;	14,0	0,0	7,0	0,0	0,0	0,0	7,0	40
92	10.2 приобретение наглядной агитации и методических пособий по БДД для дошкольных, общеобразовательных учреждений и учреждений дополнительного образования;	37,0	25,0	6,0	0,0	0,0	0,0	6,0	41
	10.3 оснащение образовательных учреждений комплектами учебно-наглядных пособий «Светофор» для оборудования классов;	12,0	0,0	6,0	0,0	0,0	0,0	6,0	42
	10.4 изготовление печатной продукции по безопасности дорожного движения для общеобразовательных учреждений»	12,0	0,0	6,0	0,0	0,0	0,0	6,0	43
93	местный бюджет	75,0	25,0	25,0	0,0	0,0	0,0	25,0	X
94	областной бюджет	0,0	0,0	0,0	0,0	0,0	0,0	0,0	X
95	федеральный бюджет	0,0	0,0	0,0	0,0	0,0	0,0	0,0	X
96	внебюджетные источники	0,0	0,0	0,0	0,0	0,0	0,0	0,0	X
97	<b>Мероприятие 11 «Обустройство улично-дорожной сети вблизи образовательных учреждений», всего:</b>	<b>411,0</b>	<b>0,0</b>	<b>411,0</b>	<b>0,0</b>	<b>0,0</b>	<b>0,0</b>	<b>0,0</b>	44
98	местный бюджет	411,0	0,0	411,0	0,0	0,0	0,0	0,0	X
99	областной бюджет	0,0	0,0	0,0	0,0	0,0	0,0	0,0	X
100	федеральный бюджет	0,0	0,0	0,0	0,0	0,0	0,0	0,0	X
101	внебюджетные источники	0,0	0,0	0,0	0,0	0,0	0,0	0,0	X
102	<b>Подпрограмма 4 «Субсидирование на возмещение недополученных доходов организациям-перевозчикам, осуществляющим транспортное обслуживание на социально-значимых маршрутах на территории Новолялинского городского округа до 2020 года»</b>								
103	<b>ВСЕГО по Подпрограмме 4</b>	<b>11829,5</b>	<b>1973,6</b>	<b>2059,1</b>	<b>2065,6</b>	<b>1865,6</b>	<b>1865,6</b>	<b>2000,0</b>	X
104	местный бюджет	11829,5	1973,6	2059,1	2065,6	1865,6	1865,6	2000,0	X
105	областной бюджет	0,0	0,0	0,0	0,0	0,0	0,0	0,0	X
106	федеральный бюджет	0,0	0,0	0,0	0,0	0,0	0,0	0,0	X
107	внебюджетные источники	0,0	0,0	0,0	0,0	0,0	0,0	0,0	X
108	<b>3.Прочие нужды</b>								
109	<b>Всего по направлению «Прочие нужды», в том числе</b>	<b>11829,5</b>	<b>1973,6</b>	<b>2059,1</b>	<b>2065,6</b>	<b>1865,6</b>	<b>1865,6</b>	<b>2000,0</b>	X
110	местный бюджет	11829,5	1973,6	2059,1	2065,6	1865,6	1865,6	2000,0	X
111	областной бюджет	0,0	0,0	0,0	0,0	0,0	0,0	0,0	X
112	федеральный бюджет	0,0	0,0	0,0	0,0	0,0	0,0	0,0	X
113	внебюджетные источники	0,0	0,0	0,0	0,0	0,0	0,0	0,0	X

114	<b>Мероприятие 12</b> «Субсидирование на возмещение недополученных доходов организациям-перевозчикам, осуществляющим транспортное обслуживание на социально-значимых маршрутах на территории Новоялинского городского округа «, всего:	<b>11816,0</b>	<b>1973,6</b>	<b>2045,6</b>	<b>2065,6</b>	<b>1865,6</b>	<b>1865,6</b>	<b>2000,0</b>	46
115	местный бюджет	11816,0	1 973,6	2 045,6	2 065,6	1 865,6	1 865,6	2 000,0	X
116	областной бюджет	0,0	0,0	0,0	0,0	0,0	0,0	0,0	X
117	федеральный бюджет	0,0	0,0	0,0	0,0	0,0	0,0	0,0	X
118	внебюджетные источники	0,0	0,0	0,0	0,0	0,0	0,0	0,0	X
119	<b>Мероприятие 13</b> «Реализация Федерального закона от 13.07.2015 № 220-ФЗ «Об организации регулярных перевозок пассажиров и багажа автомобильным транспортом и городским наземным электрическим транспортом в Российской Федерации и о внесении изменений в отдельные законодательные акты Российской Федерации» на территории Новоялинского городского округа «(приобретение карт маршрута регулярных перевозок для обеспечения транспортных организаций), всего:	<b>13,5</b>	<b>0,0</b>	<b>13,5</b>	<b>0,0</b>	<b>0,0</b>	<b>0,0</b>	<b>0,0</b>	47
120	местный бюджет	13,5	0,0	13,5	0,0	0,0	0,0	0,0	X
121	областной бюджет	0,0	0,0	0,0	0,0	0,0	0,0	0,0	X
122	федеральный бюджет	0,0	0,0	0,0	0,0	0,0	0,0	0,0	X
123	внебюджетные источники	0,0	0,0	0,0	0,0	0,0	0,0	0,0	X

## ГЛАВА НОВОЛЯЛИНСКОГО ГОРОДСКОГО ОКРУГА

### ПОСТАНОВЛЕНИЕ

от 29.12.2017г. № 1188

г. Новая Ляля

**О внесении изменений в постановление главы от 27.11.2014 № 1357 «Об утверждении муниципальной программы Новоялинского городского округа «Реализация основных направлений в строительном комплексе Новоялинского городского округа до 2020 года»**

В соответствии с Федеральным Законом от 06.10.2003 № 131-ФЗ «Об общих принципах организации местного самоуправления в Российской Федерации», Уставом Новоялинского городского округа, Решением Думы Новоялинского городского округа от 21.12.2017 № 28 «О внесении изменений в Решение Думы Новоялинского городского округа от 21.12.2016 № 330 «О бюджете Новоялинского городского на 2017 год и плановый период 2018 и 2019 годов», постановлением главы Новоялинского городского округа от 30.01.2014 № 94 «Об утверждении Порядка формирования и реализации муниципальных программ Новоялинского городского округа», с целью уточнения расходов на исполнение мероприятий муниципальной программы «Реализация основных направлений в строительном комплексе Новоялинского городского округа до 2020 года»,

**ПОСТАНОВЛЯЮ:**

1. Внести в постановление главы Новоялинского городского округа от 27.11.2014 № 1357 «Об утверждении муниципальной программы Новоялинского городского округа «Реализация основных направлений в строительном комплексе Новоялинского городского округа до 2020 года» (в редакции от 27.06.2016 № 558, от 13.01.2017 № 8, от 22.02.2017 № 113, от 26.05.2017 № 451, от 21.06.2017 № 528, от 25.08.2017 № 788, от 06.09.2017 № 810) следующие изменения:

1.1. Строку 6 Паспорта муниципальной программы «Реализация основных направлений в строительном комплексе Новоялинского городского округа до 2020 года» изложить в новой редакции:

6.	Объемы финансирования муниципальной программы по годам реализации, тыс. рублей	<p><b>ВСЕГО</b> – 341223,20</p> <p><b>в том числе:</b></p> <p>2015 год – 0</p> <p>2016 год – 2909</p> <p>2017 год – 56669,80</p> <p>2018 год – 79644,4</p> <p>2019 год – 124500</p> <p>2020 год – 77500</p> <p><b>из них:</b></p> <p>1) местный бюджет – 28405,20</p> <p><b>в том числе:</b></p> <p>2015 год – 0</p> <p>2016 год – 2909</p> <p>2017 год – 6669,80</p> <p>2018 год – 5326,4</p> <p>2019 год – 1000</p> <p>2020 год – 12500</p> <p>2) областной бюджет - 312818,0</p> <p><b>в том числе:</b></p> <p>2015 год – 0</p> <p>2016 год – 0</p> <p>2017 год – 50000</p> <p>2018 год – 74318</p> <p>2019 год – 123500</p> <p>2020 год – 65000</p> <p>3) федеральный бюджет - 0</p> <p><b>в том числе:</b></p> <p>2015 год – 0</p> <p>2016 год – 0</p> <p>2017 год – 0</p> <p>2018 год – 0</p> <p>2019 год – 0</p> <p>2020 год – 0</p> <p>4) внебюджетные источники - 0</p> <p><b>в том числе:</b></p> <p>2015 год – 0</p> <p>2016 год – 0</p> <p>2017 год – 0</p> <p>2018 год – 0</p> <p>2019 год – 0</p> <p>2020 год – 0</p>
----	--	---

1.2. Приложение № 2 к муниципальной программе «План мероприятий по выполнению муниципальной программы «Реализация основных направлений в строительном комплексе Новолялинского городского округа до 2020 года» изложить в новой редакции (приложение № 1 к настоящему постановлению).

2. Настоящее постановление опубликовать в «Муниципальном вестнике Новолялинского городского округа» и разместить на официальном сайте администрации Новолялинского городского округа.

3. Контроль исполнения настоящего постановления возложить на заместителя главы администрации Новолялинского городского округа по экономическим вопросам и управлению муниципальной собственностью Атепалихину Е.А.

Глава округа

**С.А.Бондаренко.**

Приложение № 1  
к постановлению главы  
Новолялинского городского округа  
от 29.12.2017 № 1188

**План мероприятий по выполнению муниципальной программы  
«Реализация основных направлений в строительном комплексе Новолялинского городского округа до 2020 года»  
Новолялинского городского округа до 2020 года»**

№ строки	Наименование мероприятий/источники расходов на финансирование	Объём расходов на выполнение мероприятий за счёт всех источников ресурсного обеспечения, тыс. рублей							Номер строки целевых показателей
		Всего	2015 г.	2016 г.	2017 г.	2018 г.	2019 г.	2020 г.	
1	2	3	4	5	6	7	8	9	10
1	<b>ВСЕГО</b> по муниципальной программе, в том числе	<b>341223,2</b>	<b>0,0</b>	<b>2909,0</b>	<b>56669,8</b>	<b>79644,4</b>	<b>124500,0</b>	<b>77500,0</b>	X
2	местный бюджет	28405,2	0,0	2909,0	6669,8	5326,4	1000,0	12500,0	X
3	областной бюджет	312818,0	0,0	0,0	50000,0	74318,0	123500,0	65000,0	X
4	федеральный бюджет	0,0	0,0	0,0	0,0	0,0	0,0	0,0	X
5	внебюджетные источники	0,0	0,0	0,0	0,0	0,0	0,0	0,0	X
6	<b>Капитальные вложения</b>	<b>337659,0</b>	<b>0,0</b>	<b>2459,0</b>	<b>55555,6</b>	<b>78644,4</b>	<b>123500,0</b>	<b>77500,0</b>	X
7	местный бюджет	24841,0	0,0	2459,0	5555,6	4326,4	0,0	12500,0	X

8	областной бюджет	312818,0	0,0	0,0	50000,0	74318,0	123500,0	65000,0	X
9	федеральный бюджет	0,0	0,0	0,0	0,0	0,0	0,0	0,0	X
10	внебюджетные источники	0,0	0,0	0,0	0,0	0,0	0,0	0,0	X
11	<b>Прочие нужды</b>	<b>3564,2</b>	<b>0,0</b>	<b>450,0</b>	<b>1114,2</b>	<b>1000,0</b>	<b>1000,0</b>	<b>0,0</b>	X
12	местный бюджет	3564,2	0,0	450,0	1114,2	1000,0	1000,0	0,0	X
13	областной бюджет	0,0	0,0	0,0	0,0	0,0	0,0	0,0	X
14	федеральный бюджет	0,0	0,0	0,0	0,0	0,0	0,0	0,0	X
15	внебюджетные источники	0,0	0,0	0,0	0,0	0,0	0,0	0,0	X
16	<b>I. Капитальные вложения</b>								
17	<b>Всего по направлению «Капитальные вложения», в том числе</b>	<b>337659,0</b>	<b>0,0</b>	<b>2459,0</b>	<b>55555,6</b>	<b>78644,4</b>	<b>123500,0</b>	<b>77500,0</b>	X
18	местный бюджет	24841,0	0,0	2459,0	5555,6	4326,4	0,0	12500,0	X
19	областной бюджет	312818,0	0,0	0,0	50000,0	74318,0	123500,0	65000,0	X
20	федеральный бюджет	0,0	0,0	0,0	0,0	0,0	0,0	0,0	X
21	внебюджетные источники	0,0	0,0	0,0	0,0	0,0	0,0	0,0	X
22	<b>I.1.Бюджетные инвестиции в объекты капитального строительства</b>								
23	<b>Бюджетные инвестиции в объекты капитального строительства, всего, в том числе</b>	<b>337659,0</b>	<b>0,0</b>	<b>2459,0</b>	<b>55555,6</b>	<b>78644,4</b>	<b>123500,0</b>	<b>77500,0</b>	X
24	местный бюджет	24841,0	0,0	2459,0	5555,6	4326,4	0,0	12500,0	X
25	областной бюджет	312818,0	0,0	0,0	50000,0	74318,0	123500,0	65000,0	X
26	федеральный бюджет	0,0	0,0	0,0	0,0	0,0	0,0	0,0	X
27	внебюджетные источники	0,0	0,0	0,0	0,0	0,0	0,0	0,0	X
28	<b>Мероприятие 1</b> Строительство «Детская образовательная организация на 150 мест, г. Новая Ляля, улица Карла Маркса,2а» всего, из них	<b>123409,0</b>	<b>0,0</b>	<b>0,0</b>	<b>50000,0</b>	<b>61068,0</b>	<b>0,0</b>	<b>0,0</b>	18
29	местный бюджет	12341,0	0,0	2459,0	5555,6	4326,4	0,0	0,0	X
30	областной бюджет	111068,0	0,0	0,0	50000,0	61068,0	0,0	0,0	X
31	федеральный бюджет	0,0	0,0	0,0	0,0	0,0	0,0	0,0	X
32	внебюджетные источники	0,0	0,0	0,0	0,0	0,0	0,0	0,0	X
33	<b>Мероприятие 2</b> Строительство школы-детского сада в д.Савинова, всего, их низ	<b>58500,0</b>	<b>0,0</b>	<b>0,0</b>	<b>0,0</b>	<b>0,0</b>	<b>58500,0</b>	<b>0,0</b>	18
34	местный бюджет	0,0	0,0	0,0	0,0	0,0	0,0	0,0	X
35	областной бюджет	58500,0	0,0	0,0	0,0	0,0	58500,0	0,0	X
36	федеральный бюджет	0,0	0,0	0,0	0,0	0,0	0,0	0,0	X
37	внебюджетные источники	0,0	0,0	0,0	0,0	0,0	0,0	0,0	X
38	<b>Мероприятие 3</b> Строительство плавательного бассейна в г.Новая Ляля, всего, из них:	<b>102125,0</b>	<b>0,0</b>	<b>0,0</b>	<b>0,0</b>	<b>0,0</b>	<b>48375,0</b>	<b>48375,0</b>	19
39	местный бюджет	5375,0	0,0	0,0	0,0	0,0	0,0	5375,0	X
40	областной бюджет	96750,0	0,0	0,0	0,0	0,0	48375,0	48375,0	X
41	федеральный бюджет	0,0	0,0	0,0	0,0	0,0	0,0	0,0	X
42	внебюджетные источники	0,0	0,0	0,0	0,0	0,0	0,0	0,0	X
43	<b>Мероприятие 4</b> Строительство спортивного зала при СОШ № 10 в пос. Лобва, всего, из них:	<b>40375,0</b>	<b>0,0</b>	<b>0,0</b>	<b>0,0</b>	<b>0,0</b>	<b>16625,0</b>	<b>16625,0</b>	18
44	местный бюджет	7125,0	0,0	0,0	0,0	0,0	0,0	7125,0	X
45	областной бюджет	33250,0	0,0	0,0	0,0	0,0	16625,0	16625,0	X
46	федеральный бюджет	0,0	0,0	0,0	0,0	0,0	0,0	0,0	X
47	внебюджетные источники	0,0	0,0	0,0	0,0	0,0	0,0	0,0	X
48	<b>Мероприятие 5</b> Реконструкция хозяйственного здания при СОШ № 4 в г.Новая Ляля под дом детского творчества, всего, из них:	<b>5250,0</b>	<b>0,0</b>	<b>0,0</b>	<b>0,0</b>	<b>5250,0</b>	<b>0,0</b>	<b>0,0</b>	18
49	местный бюджет	0,0	0,0	0,0	0,0	0,0	0,0	0,0	X
50	областной бюджет	5250,0	0,0	0,0	0,0	5250,0	0,0	0,0	X
51	федеральный бюджет	0,0	0,0	0,0	0,0	0,0	0,0	0,0	X
52	внебюджетные источники	0,0	0,0	0,0	0,0	0,0	0,0	0,0	X
53	<b>Мероприятие 6</b> Строительство автодороги в г.Новая Ляля к площадке жилищного строительства по ул.Сосновый бор, всего, из них:	<b>8000,0</b>	<b>0,0</b>	<b>0,0</b>	<b>0,0</b>	<b>8000,0</b>	<b>0,0</b>	<b>0,0</b>	13
54	местный бюджет	0,0	0,0	0,0	0,0	0,0	0,0	0,0	X
55	областной бюджет	8000,0	0,0	0,0	0,0	8000,0	0,0	0,0	X



100	местный бюджет	0,0	0,0	0,0	0,0	0,0	0,0	0,0	0,0	X
101	областной бюджет	0,0	0,0	0,0	0,0	0,0	0,0	0,0	0,0	X
102	федеральный бюджет	0,0	0,0	0,0	0,0	0,0	0,0	0,0	0,0	X
103	внебюджетные источники	0,0	0,0	0,0	0,0	0,0	0,0	0,0	0,0	X
104	<b>Мероприятие 15</b> «Заключение соглашений на получение и использование субсидий из областного бюджета, выделяемых для муниципальных образований на условиях софинансирования при строительстве объектов местного значения»	<b>0,0</b>	14							
105	местный бюджет	0,0	0,0	0,0	0,0	0,0	0,0	0,0	0,0	X
106	областной бюджет	0,0	0,0	0,0	0,0	0,0	0,0	0,0	0,0	X
107	федеральный бюджет	0,0	0,0	0,0	0,0	0,0	0,0	0,0	0,0	X
108	внебюджетные источники	0,0	0,0	0,0	0,0	0,0	0,0	0,0	0,0	X
109	<b>Мероприятия 16</b> «Проведение землеустроительных работ по описанию местоположения границ территориальных зон и границ населенных пунктов, внесение в Единый государственный реестр недвижимости сведений о границах территориальных зон и населенных пунктов»	<b>0,0</b>	13							
110	местный бюджет	0,0	0,0	0,0	0,0	0,0	0,0	0,0	0,0	X
111	областной бюджет	0,0	0,0	0,0	0,0	0,0	0,0	0,0	0,0	X
112	федеральный бюджет	0,0	0,0	0,0	0,0	0,0	0,0	0,0	0,0	X
113	внебюджетные источники	0,0	0,0	0,0	0,0	0,0	0,0	0,0	0,0	X

Приложение № 2  
к постановлению главы  
Новолялинского городского округа  
от 29.12.2017г. № 1188

**ПЕРЕЧЕНЬ  
ОБЪЕКТОВ КАПИТАЛЬНОГО СТРОИТЕЛЬСТВА (РЕКОНСТРУКЦИИ)  
МУНИЦИПАЛЬНОЙ ПРОГРАММЫ «РЕАЛИЗАЦИЯ ОСНОВНЫХ НАПРАВЛЕНИЙ В СТРОИТЕЛЬНОМ КОМПЛЕКСЕ  
НОВОЛЯЛИНСКОГО ГОРОДСКОГО ОКРУГА ДО 2020 ГОДА»**

N строки	Наименование объекта капитального строительства (реконструкции)/ Источники расходов на финансирование объекта капитального строительства	Адрес объекта капитального строительства	Сметная стоимость объекта, тыс. рублей:		Сроки строительства (проектно- сметных работ, экспертизы проектно- сметной документации)		Объемы финансирования, тыс. рублей						
			в текущих ценах (на момент составления проектно- сметной документа- ции)	в ценах соответст- вующих лет реализации проекта	начало	ввод (завер- шение)	всего	2015 год	2016 год	2017 год	2018 год	2019 год	2020 год
1	2	3	4	5	6	7	8	9	10	11	12	13	14
1	Объект 1 Строительство «Детская образовательная организация на 150 мест, г. Новая Ляля, улица Карла Маркса, 2а, в том числе: проектно-изыскательские работы и госэкспертиза;	г. Новая Ляля, ул. Карла Маркса	123409	123409	2016г.	2018г.	123409	0	2 459	55 555,6	65 394,4	0	0
2	ВСЕГО по объекту 1, в том числе		123409	123409	0	0	123409	0	2 459	55 555,6	65394,4	0	0
3	местный бюджет		12341	12341	0	0	12341	0	2 459	5555,6	4326,4	0	0
4	областной бюджет		111068	111068	0	0	111068	0	0	50000	61068	0	0



25	Объект 6. Строительство автодороги в г.Новая Ляля к площадке жилищного строительства по ул. Сосновый бор,	г. Новая Ляля, ул.Сосновый бор	12 000	12 000	2018г.	2018г.	8 000	0	0	0	8 000	0	0
26	ВСЕГО по объекту 6, в том числе		12 000	12 000	0	0	8 000	0	0	0	8 000	0	0
27	местный бюджет		4 000	4 000	0	0	0	0	0	0	0	0	0
28	областной бюджет		8 000	8 000	0	0	8 000	0	0	0	8 000	0	0
29	внебюджетные источники...		0	0	0	0	0	0	0	0	0	0	0
30	Объект 7. Строительство стадиона с искусственным покрытием в г. Новая Ляля	Г. Новая Ляля, ул. К.Либкнехта, №26	9 000	9 000	2017г.	2017г.	0	0	0	0	0	0	0
31	ВСЕГО по объекту 7, в том числе		9 000	9 000	0	0	0	0	0	0	0	0	0
32	местный бюджет		2 700	2 700	0	0	0	0	0	0	0	0	0
33	областной бюджет		6 300	6 300	0	0	0	0	0	0	0	0	0
34	внебюджетные источники...		0	0	0	0	0	0	0	0	0	0	0

<1> указывается конкретный год реализации муниципальной программы.

<2> в случае если по объекту предусматривается проведение проектно-сметных работ, проведение государственной экспертизы проектно-сметной документации, необходимо выделить указанные работы в отдельные мероприятия в рамках каждого объекта. В случае если продолжительность строительства (проектно-сметных работ, экспертизы проектно-сметной документации) превышает один год, необходимо осуществить разбивку по каждому году его реализации.

Примечания: ПИР\* - проектно-изыскательские работы и проведение государственной экспертизы проектно-сметной документации;  
СМР\* - строительные-монтажные работы по объекту.

## ГЛАВА НОВОЛЯЛИНСКОГО ГОРОДСКОГО ОКРУГА

### ПОСТАНОВЛЕНИЕ

от 29.12.2017г. № 1191

г. Новая Ляля

#### О проведении приема предложений

В соответствии с пунктом 14(2) Правил предоставления и распределения субсидий из федерального бюджета бюджетам субъектов Российской Федерации на поддержку государственных программ субъектов Российской Федерации и муниципальных программ формирования современной городской среды утвержденных Постановлением Правительства Российской Федерации от 10.02.2017 г. № 169, в целях реализации муниципальной программы Новолялинского городского округа «Формирование современной городской среды в Новолялинском городском округе на 2018-2022 годы», утвержденной постановлением главы Новолялинского городского округа от 10.10.2017г. № 910,

#### ПОСТАНОВЛЯЮ:

1. Провести прием предложений граждан и юридических лиц в целях определения перечня общественных территорий, подлежащих благоустройству в первоочередном порядке в 2018 году в соответствии с муниципальной программой Новолялинского

городского округа «Формирование современной городской среды в Новолялинском городском округе на 2018-2022 годы» в срок с 09.01.2018г. до 08.02.2018г.

2. Объявление о проведении приема предложений разместить на официальном сайте администрации Новолялинского городского округа ([www. http://nlyalyago.ru](http://nlyalyago.ru)), в «Муниципальном вестнике Новолялинского городского округа» и в газете «Обозрение».

4. Контроль исполнения настоящего постановления возложить на заместителя главы администрации Новолялинского городского округа по вопросам ЖКХ, транспорта, строительства и связи К.К. Лесникова.

Глава округа

**С.А. Бондаренко.**

## ГЛАВА НОВОЛЯЛИНСКОГО ГОРОДСКОГО ОКРУГА

### ПОСТАНОВЛЕНИЕ

29.12.2017 г. № 1206

г. Новая Ляля

#### Об утверждении дизайн-проектов

В соответствии с Федеральным законом от 06.10.2003г. № 131-ФЗ «Об общих принципах организации местного самоуправления в Российской Федерации», Постановлением Правительства Российской Федерации от 10.02.2017г. № 169 «Об утверждении Правил предоставления и распределения субсидий из федерального бюджета бюджетам субъектов Российской Федерации на поддержку государственных программ субъектов Российской Федерации и муниципальных программ формирования современной городской среды», в целях реализации муниципальной программы Новолялинского городского округа «Формирование современной городской среды в Новолялинском городском округе на 2018-2022 годы», утвержденной постановлением главы Новолялинского городского округа от 10.10.2017г. № 910,

#### ПОСТАНОВЛЯЮ:

1. Утвердить дизайн-проекты благоустройства дворовых территорий Новолялинского городского округа (приложение № 1, 2).

2. Утвердить дизайн-проекты благоустройства общественных территорий Новолялинского городского округа (приложение № 3, 4).

3. Опубликовать настоящее постановление в «Муниципальном вестнике Новолялинского городского округа», на официальном сайте администрации Новолялинского городского округа в сети «Интернет» ([www. http://nlyalyago.ru](http://nlyalyago.ru)).

3. Контроль исполнения настоящего постановления возложить на заместителя главы администрации Новолялинского городского округа по вопросам ЖКХ, транспорта, строительства и связи К.К. Лесникова.


Глава округа

**С.А.Бондаренко.**

Приложение № 1

Спецификация материалов

№	Обозн.	Наименование	Кол-во
		Гравийно-песчаное покрытие (детские площадки) + зона туалета	1800 м2 225 м2
		Гравийно-песчаное покрытие (плек)	3475 м2
		Подпорная стена	120 м
		Резиновое покрытие	350 м2 +450 м2
		Мощение плитняк гранитный толщ 6/8см	1071 м2
		Асфальтовое покрытие	1589 м2
		Газон	14100 м2
		Цветник миксолопный	90 м2
		Мощение тротуарной плиткой	1763 м2
		ограждение бетонное секциями	190 м
		ограждения металлическое тип1	15 м
		ограждения металлическое тип2	170 м
		ограждения металлическое тип3	20 м
		Бордюр тротуарный БР 100.20.8	1231 пм
		Бордюр тротуарный БР 100.30.15	242 пм
		скала	400 м2

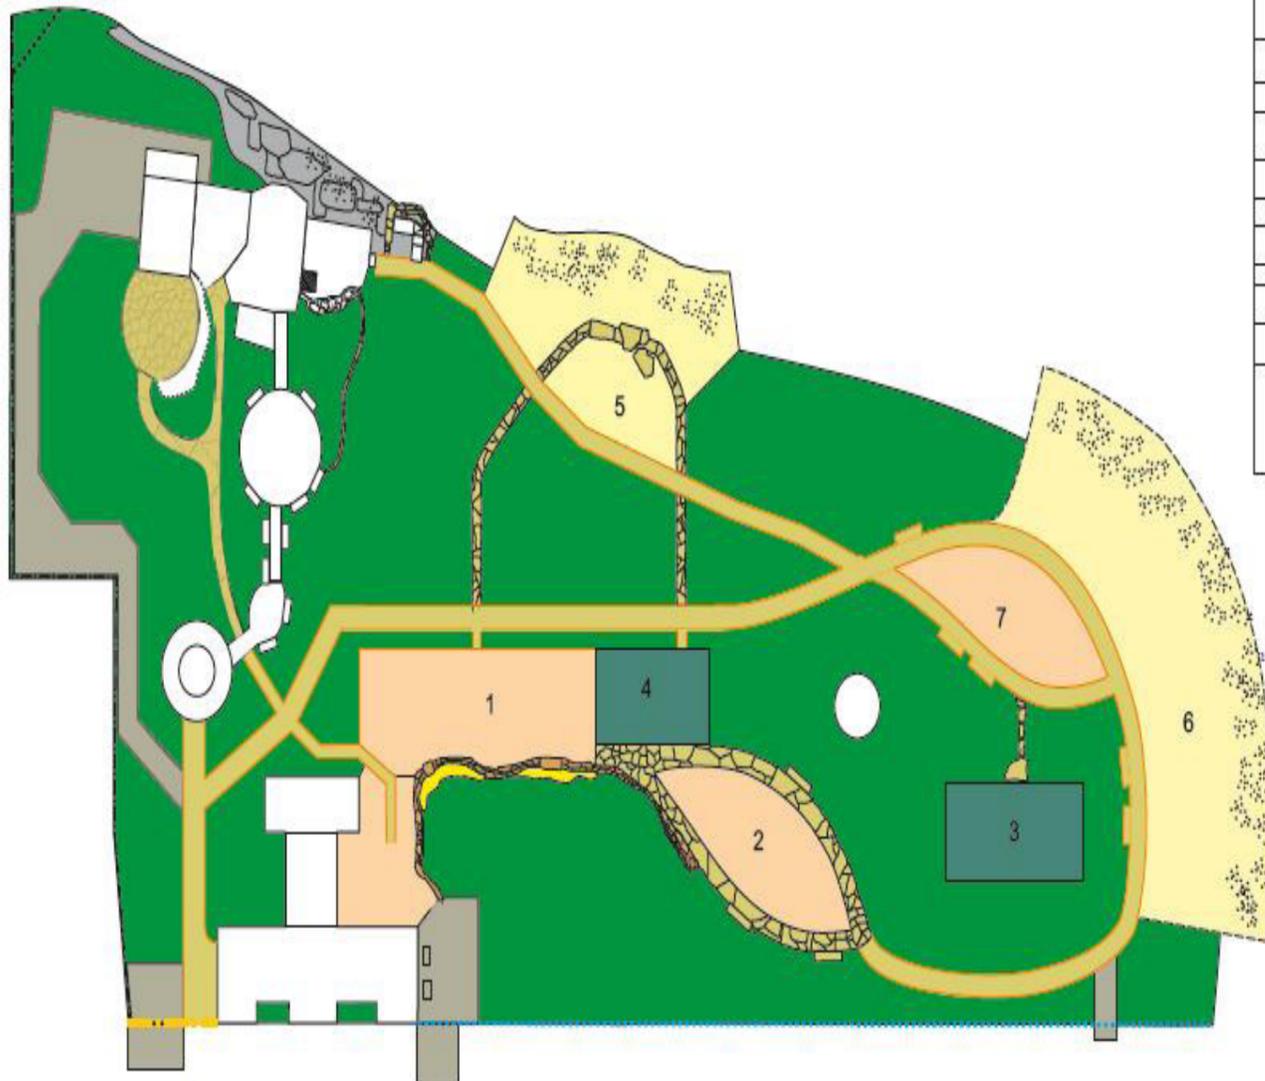

Экспликация	
1	Детская площадка №1
2	Детская площадка №2
3	Детская площадка №3
4	Детская площадка №4
5	Детская площадка №5
6	Детская площадка №6
7	Рокарий № 7

Согласовано	

Взам. инв. №	
Подп. и дата	
Инв. № подл.	

Изм.	Колуч	Лист	№ док.	Подпись	Дата
Проектировщик					
Разработчик	Элисов И.В.				


Комплексное благоустройство городского парка  
г. Новая Ляля, пер. Клубный, 1

Проект благоустройства

Стадия	Лист	Листов
РП		

План покрытий  
М 1:1000

2017 г

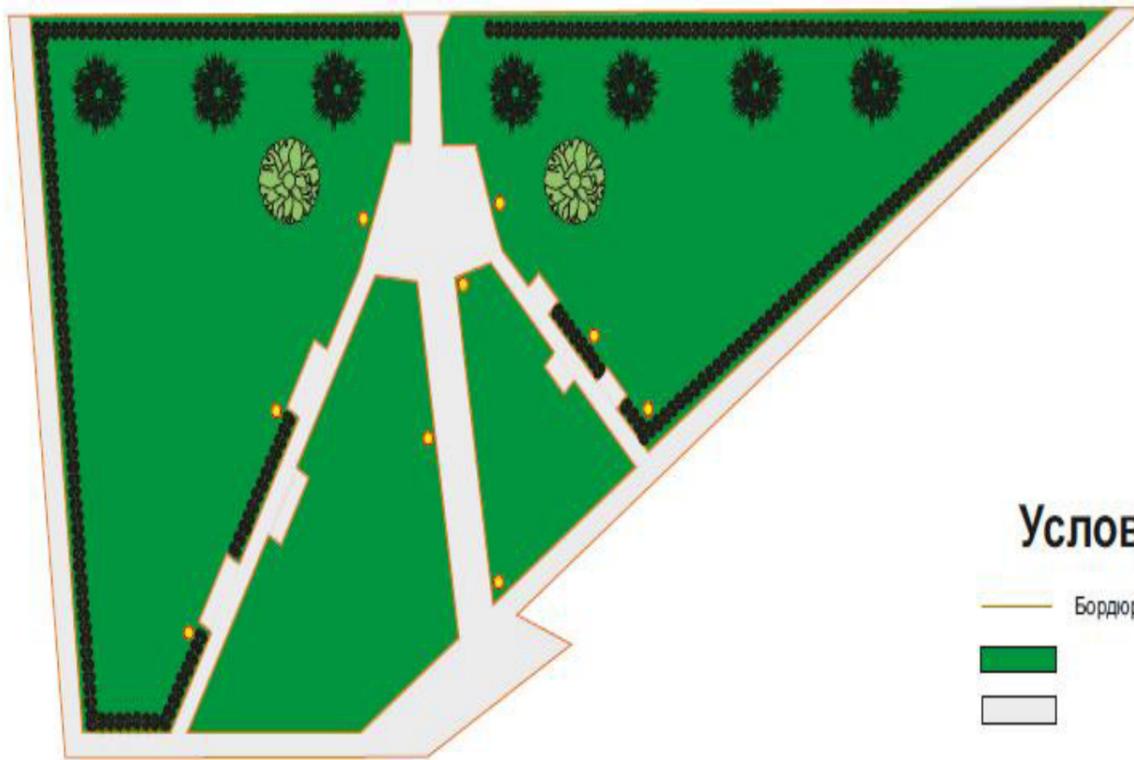

### Условные обозначения


-  Бордюр тротуарный БР 100.20.8
-  Газон
-  Мощение тротуарной плиткой
-  Лиственные деревья
-  Хвойные деревья
-  Лиственные кустарники
-  Светильник парковый (однорожковый)

Согласовано			
Инов. № подл.	Подп. и дата	Взам. инв. №	

						Комплексное благоустройство сквера на привокзальной площади г. Новая Ляля, ул. Гагарина, 25			
Изм.	Кол.ч.	Лист	№ држ.	Подпись	Дата	Проект благоустройства	Стадия	Лист	Листов
Проверил						Генеральный план М 1:500			2017 г.
Лорабала				Зимовит И.В.					



Приложение № 4

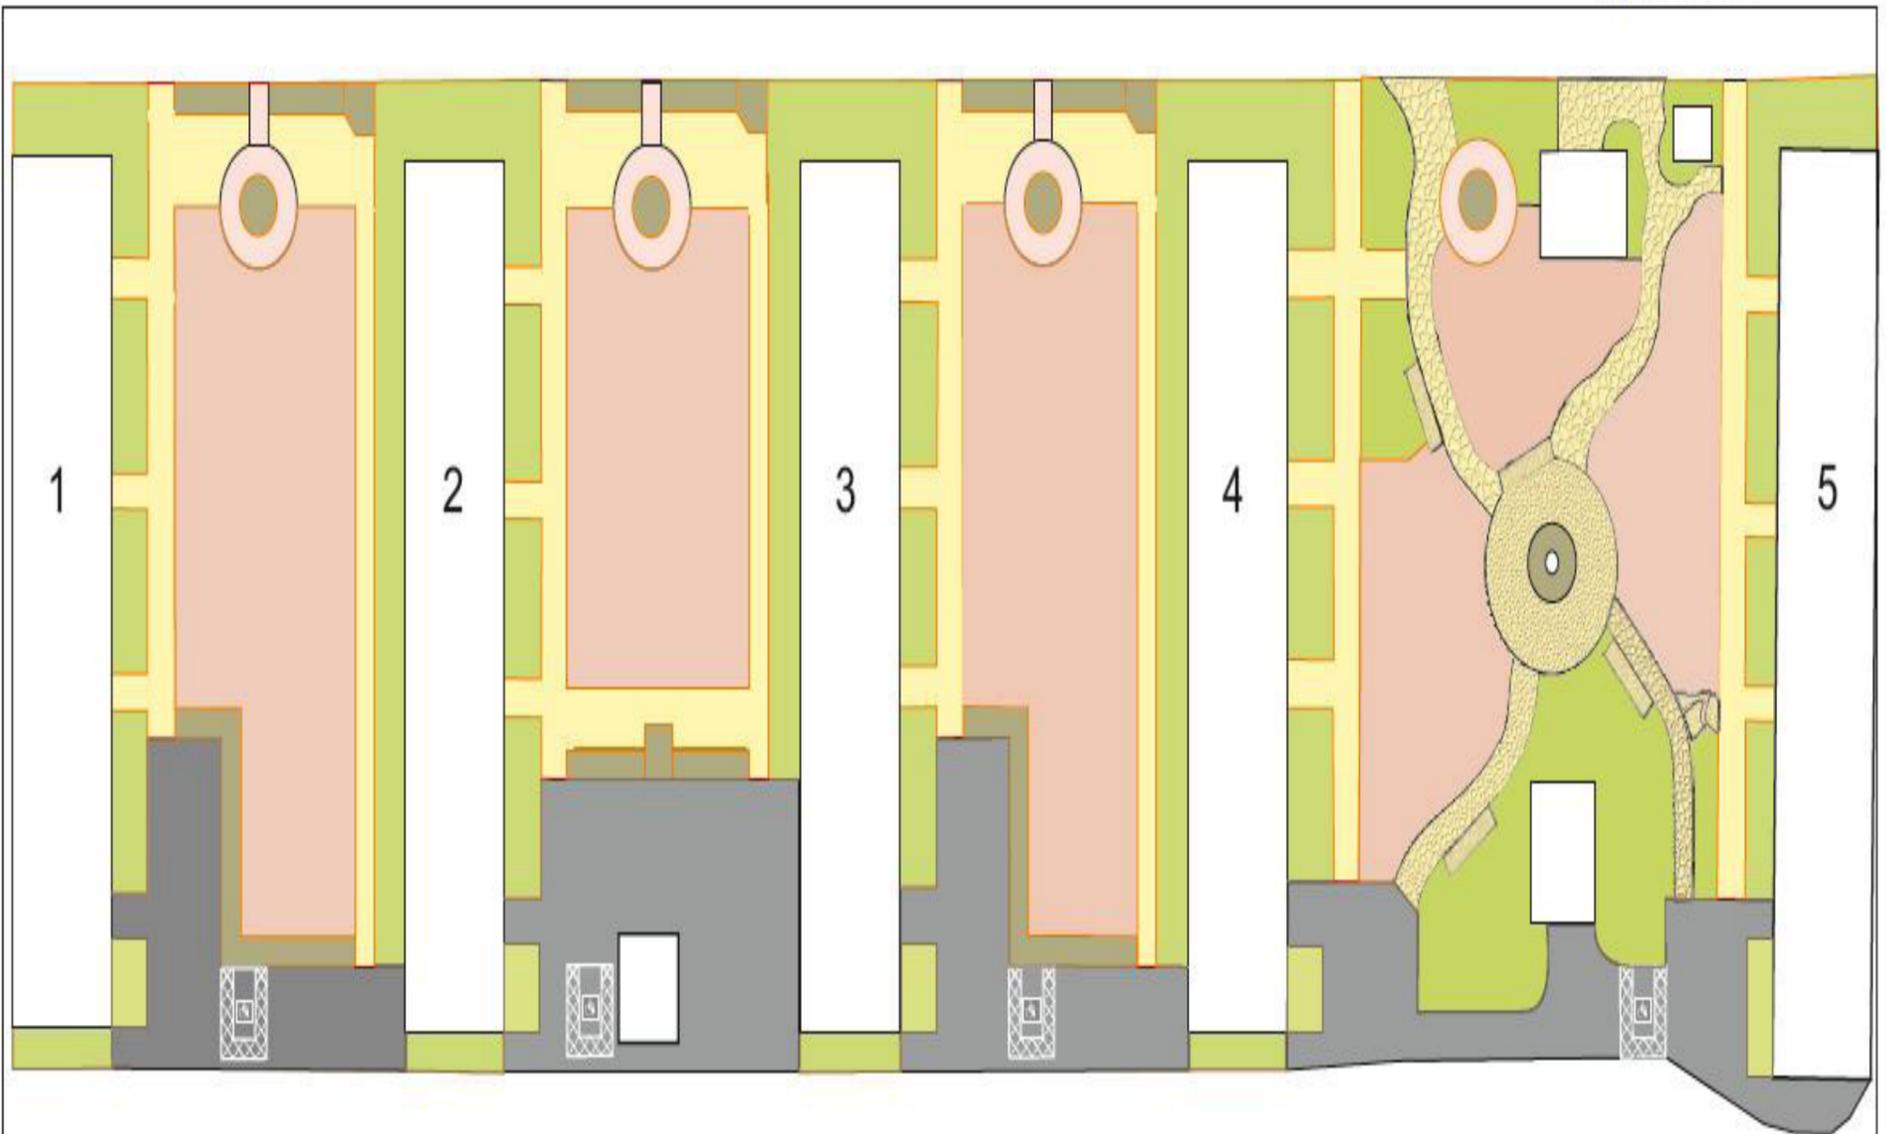

Спецификация материалов								
№	Обозначения	Наименование	Кол-во, 1 двор	Кол-во, 2 двор	Кол-во, 3 двор	Кол-во, 4 двор	всего	Ед. изм.
1		Мощение тротуарной плиткой	50 365	50 370	50 365	42 388		м2
2		Бордюр тротуарный БР 100.20.8	347	328	357	353		п.м.
3		Бордюр бетонный БР 100.30.15	66	49	66	53		п.м.
4		Бордюр бетонный пониженный БР 100.30.15	10	10	10	12		п.м.
5		Гравийно-песчаное покрытие (детские площадки)	830	617	815	926		м2
6		Мощение плитняк гранитный толщ. 6/8см	--	-	--	514		м2
7		Газон посевной	245	221	239	683		м2
8		Асфальтовое покрытие	368	559	368	480		м2
9		Грунт открытый (подцветники и посадки кустарника)	279	263	283	344		м2
общая площадь покрытий			2137	2080	2120	3377		

Экспликация	
1	ул. Розы Люксембург дом 77
2	ул. Розы Люксембург дом 75
3	ул. Розы Люксембург дом 73
4	ул. Розы Люксембург дом 71
5	ул. Розы Люксембург дом 69

Изм.	Кол.ч.	Лист	№ док.	Подпись	Дата	Проект благоустройства придомовой территории по адресу: Свердловская область, г.Новая-Ляля, ул.Розы Люксембург, 77,75,73,71	Стадия	Лист	Листов
Проверил						План покрытий М 1:500	2017 г.		
Разработал	Зимовик И.В.								

**ГЛАВА НОВОЛЯЛИНСКОГО ГОРОДСКОГО ОКРУГА****ПОСТАНОВЛЕНИЕ**

от 29.12.2017 г. № 1208

г. Новая Ляля

**О внесении изменений в постановление главы Новолялинского городского округа от 04.10.2017 № 898 «Об утверждении состава общественной комиссии и положения о деятельности общественной комиссии, в рамках реализации мероприятий проекта муниципальной программы «Формирование современной городской среды в Новолялинском городском округе на 2018-2022 годы»**

В соответствии с Федеральным законом от 06 октября 2003 года № 131-ФЗ «Об общих принципах организации местного самоуправления в Российской Федерации», Федеральным законом от 21 июля 2014 года № 212-ФЗ «Об основах общественного контроля в Российской Федерации», Постановлением Правительства Российской Федерации от 10 февраля 2017 года № 169 «Об утверждении Правил предоставления и распределения субсидий из федерального бюджета бюджетам субъектов Российской Федерации на поддержку государственных программ субъектов Российской Федерации и муниципальных программ формирования современной городской среды», в целях реализации муниципальной программы Новолялинского городского округа «Формирование современной городской среды в Новолялинском городском округе на 2018-2022 годы», утвержденной постановлением главы Новолялинского городского округа от 10.10.2017г. № 910,

**ПОСТАНОВЛЯЮ:**

1. В постановление главы Новолялинского городского округа от 04.10.2017 № 898 «Об утверждении состава общественной комиссии и положения о деятельности общественной комиссии, в рамках реализации мероприятий проекта муниципальной

программы «Формирование современной городской среды в Новолялинском городском округе на 2018-2022 годы» (далее постановление) внести следующие изменения:

1.1. п.3 приложения №2 к постановлению дополнить абзацем седьмым следующего содержания: «- организует проведение общественного обсуждения и голосования по отбору общественных территорий и подведения итогов такого голосования».

2. Настоящее постановление опубликовать в «Муниципальном вестнике Новолялинского городского округа», разместить на официальном сайте Новолялинского городского округа.

3. Контроль исполнения настоящего постановления возложить на заместителя главы администрации Новолялинского городского округа по вопросам ЖКХ, транспорта, строительства и связи Лесникова К.К.

Глава округа

**С.А. Бондаренко.**

Администрация Новолялинского городского округа сообщает результаты аукциона №35 открытого по форме подачи предложений о цене, по продаже права на заключение договора аренды муниципального имущества, назначенного на 18 января 2018 года в 11-00 час. местного времени по адресу: Свердловская область, г.Новая Ляля, ул.Ленина, 27, зал совещаний.

- по лоту №1 в связи с поступлением менее двух заявок аукцион признан несостоявшимся, с единственным участником аукциона будет заключен договор аренды: ООО УК «ПИК - Сервис».

Администрация Новолялинского городского округа в соответствии со статьей 39.18 Земельного кодекса Российской Федерации, учитывая поступившие заявления граждан о предоставлении земельных участков извещает:

1. О возможности предоставления на праве аренды земельных участков, расположенных по адресу:

1.1. Свердловская область, Новолялинский район, поселок Лобва, улица Первомайская, 23а, кадастровый номер 66:18:0702003:821, общей площадью 937,00 кв.м. (категория земель - земли населенных пунктов) с видом разрешенного использования: для индивидуального жилищного строительства. Со схемой расположения земельного участка можно ознакомиться на всероссийском справочно-информационном ресурсе объектов недвижимости интернет портала Федеральной службы государственной регистрации, кадастра и картографии Росреестра, публичной кадастровой карте ([www.rosreestr.ru](http://www.rosreestr.ru)).

1.2. Свердловская область, Новолялинский район, в западном направлении улицы Молодежной в с. Лопаево, кадастровый номер 66:18:0801001:302, общей площадью 10000,00 кв.м. (категория земель - земли населенных пунктов) с видом разрешенного использования: сельскохозяйственной использование. Со схемой расположения земельного участка можно ознакомиться на всероссийском справочно-информационном ресурсе объектов недвижимости интернет портала Федеральной службы государственной регистрации, кадастра и картографии Росреестра, публичной кадастровой карте ([www.rosreestr.ru](http://www.rosreestr.ru)).

Заявления о намерении участвовать в аукционе на право заключения договора аренды земельного участка принимаются в письменной форме лично или п у т е м подачи письменного заявления законного представителя (уполномоченного лица на основании нотариально удостоверенной доверенности) в течение 30 дней с момента опубликования и размещения извещения на официальном сайте Российской Федерации для размещения информации о проведении торгов ([www.torgi.gov.ru](http://www.torgi.gov.ru)), официальном сайте администрации Новолялинского городского округа ([www.nlyalyago.ru](http://www.nlyalyago.ru)) в информационно-телекоммуникационной сети «Интернет» и периодическом печатном издании «Муниципальный вестник Новолялинского городского округа», по адресу: Свердловская область, город Новая Ляля, улица Ленина, 27, кабинет № 9А, приемные дни: понедельник-пятница с 9.00 до 16.00. За дополнительной информацией обращаться по телефону 834388 21300.

**ГЛАВА НОВОЛЯЛИНСКОГО ГОРОДСКОГО ОКРУГА****ПОСТАНОВЛЕНИЕ**

09.01.2018 г. № 3

г. Новая Ляля

**О внесении изменений в постановление главы Новолялинского городского округа от 17.02.2016 №103 «Об утверждении списков граждан на предоставление в собственность бесплатно земельных участков, имеющих право на предоставление в собственность бесплатно земельных участков для индивидуального жилищного строительства на территории Новолялинского городского округа»**

Руководствуясь статьей 39.19 Земельного кодекса Российской Федерации, статьями 22, 25 и 26 Закона Свердловской области от 07.07.2004 г. № 18-03 «Об особенностях регулирования земельных отношений на территории Свердловской области», постановлением Правительства Свердловской области от 22.07.2015 №648-ПП, подпунктом 3 пункта 5 статьи 28 Устава Новолялинского городского округа, в связи с реализованным правом приобретения в собственность бесплатно земельных участков для индивидуального жилищного строительства на территории Новолялинского городского округа Хорошевой Оксаны Викторовны (номер очереди 15),

**ПОСТАНОВЛЯЮ:**

1. В постановление главы Новолялинского городского округа от 17.02.2016 №103 «Об утверждении списков граждан на предоставление в собственность бесплатно

земельных участков, имеющих право на предоставление в собственность бесплатно земельных участков для индивидуального жилищного строительства на территории Новолялинского городского округа» внести следующие изменения:

1.1. Приложение №1 к постановлению изложить в новой редакции (прилагается).

2. Настоящее постановление разместить на информационном стенде администрации Новолялинского городского округа, опубликовать в периодическом печатном издании «Муниципальный вестник Новолялинского городского округа» и на официальном сайте администрации Новолялинского городского округа в информационно-телекоммуникационной сети «Интернет»: <http://nlyalyago.ru>.

Глава округа

**С.А. Бондаренко.**

## СПИСОК №1

## Граждан, имеющих право на внеочередное получение земельных участков для индивидуального жилищного строительства на территории Новолялинского городского округа

№ п/п	ФИО	№ очереди заявителя Входящий номер, дата и время заявления	Дата постановления и реквизиты документа – основания для постановки в очередь
1	2	3	4
1.	Швецова Наталья Александровна	№10 Вх №1343 от 05.03.2014	Постановление главы Новолялинского городского округа №516 от 08.05.2014
2.	Моисеева Елена Геннадьевна, Моисеев Максим Анатольевич	№17 Вх № 4719 от 30.07.2014	Постановление главы Новолялинского городского округа №932 от 15.08.2014
3.	Баранова Татьяна Анатольевна, Баранов Алексей Николаевич	№20 Вх № 7078 от 18.11.2014	Постановление главы Новолялинского городского округа №1409 от 08.12.2014
4.	Пристая Андрей Дмитриевич Пристая Виктория Васильевна	№36 Вх. №8 от 27.03.2015	Постановление главы Новолялинского городского округа №399 от 15.04.2015
5.	Дмитриева Оксана Ивановна	38 Вх. №10 от 08.04.2015, 10 <sup>25</sup>	Постановление главы Новолялинского городского округа №471 от 30.04.2015 №364 от 10.05.2017
6.	Пушкарев Андрей Викторович Пушкарева Наталья Анатольевна	№42 Вх. №14 от 28.04.2015	Постановление главы Новолялинского городского округа №595 от 27.05.2015
7.	Казакова Надежда Владимировна	№43 Вх. №15 от 05.05.2015	Постановление главы Новолялинского городского округа №596 от 27.05.2015
8.	Быстрецкий Михаил Владимирович Быстрецкая Елена Геннадьевна	№44 Вх. №17 от 01.06.2015	Постановление главы Новолялинского городского округа №662 от 16.06.2015
9.	Мясников Иван Алексеевич	№49 Вх. №22 от 02.07.2015	Постановление главы Новолялинского городского округа №736 от 06.07.2015
10.	Никитина Юлия Николаевна	№51 Вх. №22 от 02.07.2015	Постановление главы Новолялинского городского округа №942 от 24.08.2015
11.	Бегунцова Татьяна Сергеевна	№57 Вх. № 7 от 03.03.2016, 09 <sup>00</sup>	Постановление главы Новолялинского городского округа №140 от 03.03.2016
12.	Нахаев Вячеслав Геннадьевич Нахаева Елена Михайловна	№60 Вх. № 12 от 23.03.2016	Постановление главы Новолялинского городского округа №196 от 24.03.2016
13.	Вялков Виктор Павлович Вялкова Лидия Александровна	№61 Вх. № 16 от 05.04.2016	Постановление главы Новолялинского городского округа №251 от 07.04.2016
14.	Желтышева Елена Александровна	№62 Вх. № 17 от 19.04.2016, 10 <sup>00</sup>	Постановление главы Новолялинского городского округа №300 от 21.04.2016
15.	Сосин Александр Валерьевич Сосина Екатерина Аркадьевна	№64 Вх. № 19 от 19.04.2016, 13 <sup>30</sup>	Постановление главы Новолялинского городского округа №302 от 21.04.2016
16.	Захаров Станислав Николаевич Захарова Ольга Владимировна	№65 Вх. № 21 от 26.04.2016, 10 <sup>00</sup>	Постановление главы Новолялинского городского округа №337 от 26.04.2016
17.	Гайратов Анваршо Сиярович Гайратова Мохистон Шамсудиновна	№66 Вх. № 22 от 26.04.2016, 11 <sup>00</sup>	Постановление главы Новолялинского городского округа №338 от 26.04.2016
18.	Двоглазов Алексей Валерьевич Двоглазова Владислава Викторовна	№67 Вх. № 24 от 27.04.2016	Постановление главы Новолялинского городского округа №347 от 27.04.2016
19.	Новопашина Анна Викторовна	№70 Вх. № 27 от 11.05.2016	Постановление главы Новолялинского городского округа №412 от 13.05.2016
20.	Бессонов Илья Сергеевич Бессонова Марина Павловна	№71 Вх. № 29 от 24.05.2016	Постановление главы Новолялинского городского округа №470 от 26.05.2016
21.	Тонков Максим Юрьевич Тонкова Анастасия Павловна	№74 Вх. № 35 от 25.08.2016, 10 <sup>00</sup>	Постановление главы Новолялинского городского округа №738 от 29.08.2016
22.	Валитов Фанис Габдуллович Валитова Елена Александровна	№77 Вх. № 38 от 10.10.2016	Постановление главы Новолялинского городского округа №850 от 10.10.2016
23.	Полыгалов Владимир Николаевич Полыгалова Ольга Владимировна	№79 Вх №2 от 13.02.2017	Постановление главы Новолялинского городского округа №149 от 06.03.2017
24.	Безрукова Ольга Анатольевна	№81 Вх №6 от 12.04.2017	Постановление главы Новолялинского городского округа №287 от 21.04.2017

25.	Ветошкина Ольга Владимировна	№82 Вх №7 от 26.04.2017	Постановление главы Новоялинского городского округа №335 от 03.05.2017
26.	Баруткин Алексей Сергеевич Баруткина Ольга Николаевна	№83 Вх №8 от 05.05.2017	Постановление главы Новоялинского городского округа №365 от 10.05.2017
27.	Вершинин Александр Николаевич Вершинина Ирина Валерьевна	№84 Вх №9 от 15.05.2017	Постановление главы Новоялинского городского округа №394 от 17.05.2017
28.	Миков Дмитрий Викторович Микова Ольга Викторовна	№85 Вх №12 от 26.05.2017	Постановление главы Новоялинского городского округа №476 от 02.06.2017
29.	Тухта Елена Александровна	№86 Вх №13 от 31.05.2017	Постановление главы Новоялинского городского округа №477 от 02.06.2017
30.	Манойло Владислав Анатольевич Манойло Алёна Станиславович	№87 Вх №14 от 01.06.2017	Постановление главы Новоялинского городского округа №478 от 02.06.2017
31.	Егорова Лариса Александровна	№88 Вх №15 от 23.06.2017	Постановление главы Новоялинского городского округа №615 от 14.07.2017
32.	Улитина Евгения Андреевна	№89 Вх №16 от 28.06.2017	Постановление главы Новоялинского городского округа №616 от 14.07.2017
33.	Цимпфер Владимир Валентинович Цимпфер Наиля Мунировна	№90 Вх №19 от 16.08.2017	Постановление главы Новоялинского городского округа №774 от 22.08.2017
34.	Николаева Екатерина Сергеевна	№91 Вх №20 от 18.08.2017	Постановление главы Новоялинского городского округа №775 от 22.08.2017
35.	Вотинцева Любовь Леонидовна	№92 Вх №21 от 18.08.2017	Постановление главы Новоялинского городского округа №776 от 22.08.2017
36.	Кильдибеков Юрий Николаевич Кильдибекова Ольга Александровна	№93 Вх №22 от 25.08.2017	Постановление главы Новоялинского городского округа №793 от 30.08.2017
37.	Королькова Светлана Александровна	№94 Вх №23 от 18.09.2017	Постановление главы Новоялинского городского округа №903 от 09.10.2017
38.	Гусев Александр Александрович Гусева Татьяна Николаевна	№95 Вх №26 от 04.10.2017	Постановление главы Новоялинского городского округа №904 от 09.10.2017
39.	Миллер Денис Рихардович Миллер Лариса Владимировна	№96 Вх №27 от 11.10.2017	Постановление главы Новоялинского городского округа №916 от 11.10.2017
40.	Путятин Иван Александрович Путятин Татьяна Сергеевна	№97 Вх №32 от 31.10.2017	Постановление главы Новоялинского городского округа №1037 от 14.11.2017
41.	Соловьёв Алексей Николаевич Соловьёва Людмила Леонидовна	№98 Вх №35 от 22.11.2017	Постановление главы Новоялинского городского округа №1076 от 24.11.2017
42.	Нелюбина Надежда Викторовна	№99 Вх №37 от 18.12.2017	Постановление главы Новоялинского городского округа №1140 от 20.12.2017
43.	Прозоров Павел Викторович Прозорова Светлана Сергеевна	№100 Вх №38 от 25.12.2017	Постановление главы Новоялинского городского округа №1072 от 27.12.2017

**В соответствии со Стандартами раскрытия информации теплоснабжающими организациями, теплосетевыми организациями, утвержденными постановлением Правительства РФ от 05.07.2013 г.**

**№ 570, муниципальное унитарное предприятие Новоялинского городского округа «Газовое хозяйство» раскрывает следующую информацию:**

**Форма 1 Информация о тарифах и надбавках к тарифам в сфере теплоснабжения**

Тариф на тепловую энергию (мощность), руб./Гкал	с 01.01. 2016 г по 30.06.2016 г. 1434,08 руб./Гкал с 01.07.2016 г. по 31.12.2016 г. 1514,34 руб./Гкал с 01.01. 2017 г по 30.06.2017 г. 1514,34 руб./Гкал с 01.07.2017 г. по 31.12.2017 г. 1563,02 руб./Гкал с 01.01. 2018 г по 30.06.2018 г. 1563,02 руб./Гкал с 01.07.2018 г. по 31.12.2018 г. 1604,92 руб./Гкал
Тариф на передачу тепловой энергии (мощности), руб./Гкал	с 01.01. 2016 г по 30.06.2016 г. 303,90 руб./Гкал с 01.07.2016 г. по 31.12.2016 г. 378,64 руб./Гкал с 01.01.2017 г по 30.06.2017 г. 354,86 руб./Гкал с 01.07.2017 г. по 31.12.2017 г. 354,86 руб./Гкал с 01.01. 2018 г по 30.06.2018 г. 354,86 руб./Гкал с 01.07.2018 г. по 31.12.2018 г. 377,65 руб./Гкал
Надбавка к тарифу на тепловую энергию для потребителей	0
Надбавка к тарифу регулируемых организаций на тепловую энергию	0
Надбавка к тарифу регулируемых организаций на передачу тепловой энергии	0
Тариф на подключение создаваемых (реконструируемых) объектов недвижимости к системе теплоснабжения	550,00
Тариф на подключение к системе теплоснабжения	550,00

**Форма 1.1 Информация о тарифе на тепловую энергию и надбавках к тарифу на тепловую энергию**

Наименование организации		Муниципальное унитарное предприятие Новолялинского городского округа «Газовое хозяйство»					
ИНН		6647004846					
КПП		664701001					
Местонахождение (адрес)		РФ, Свердловская область, г. Новая Ляля, ул. Уральская, 26					
Атрибуты решения по утвержденному тарифу (наименование, дата, номер)		Постановление Региональной энергетической комиссии Свердловской области от 11.12.2017 г. № 138 – ПК					
Наименование регулирующего органа, принявшего решения		Региональная энергетическая комиссия Свердловской области					
Период действия утвержденного тарифа		с 01.01.2016 года по 31.12.2018 года					
Источник опубликования		Официальный интернет - портал правовой информации Свердловской области: <a href="http://www.pravo.gov">http://www.pravo.gov</a> 66.ru Публикация № 10965 от 29.12.2017 г					
Потребители		Горячая вода		Отборный пар (кг/см <sup>2</sup> )			Острый и реду- цирован- ный пар
				от 1,2 до 2,5	от 2,5 до 7,0	от 7,0 до 13,0	
Прочие	через тепловую сеть	с 01.01. 2016 г по 30.06.2016 г 1434,08руб./Гкал с 01.07.2016 г. по 31.12.2016 г. 1514,34 руб./Гкал с 01.01. 2017 г по 30.06.2017 г. 1514,34руб./Гкал с 01.07.2017 г. по 31.12.2017 г. 1563,02 руб./Гкал с 01.01. 2018 г по 30.06.2018 г. 1563,02 руб./Гкал 01.07.2018 г. по 31.12.2018 г. 1604,92 руб./Гкал					
Население	через тепловую сеть	с 01.01. 2016 г по 30.06.2016 г 1434,08 руб./Гкал с 01.07.2016 г. по 31.12.2016 г. 1514,34 руб./Гкал с 01.01. 2017 г по 30.06.2017 г. 1514,34руб./Гкал с 01.07.2017 г. по 31.12.2017 г. 1563,02 руб./Гкал с 01.01. 2018 г по 30.06.2018 г. 1563,02 руб./Гкал 01.07.2018 г. по 31.12.2018 г. 1604,92 руб./Гкал					

Наименование организации		Муниципальное унитарное предприятие Новолялинского городского округа «Газовое хозяйство»				
ИНН		6647004846				
КПП		664701001				
Местонахождение (адрес)		РФ, Свердловская область, г. Новая Ляля, ул. Уральская, 26				
Атрибуты решения по утвержденному тарифу (наименование, дата, номер)		-				
Наименование регулирующего органа, принявшего решения		-				
Период действия утвержденной надбавки		-				
Источник опубликования		-				
Надбавка к тарифу регулируемой организации на тепловую энергию, руб./Гкал		0				

Наименование организации		Муниципальное унитарное предприятие Новолялинского городского округа «Газовое хозяйство»				
ИНН		6647004846				
КПП		664701001				
Местонахождение (адрес)		РФ, Свердловская область, г. Новая Ляля, ул. Уральская, 26				
Атрибуты решения по утвержденному тарифу (наименование, дата, номер)		-				
Наименование регулирующего органа, принявшего решения		-				
Период действия утвержденной надбавки		-				
Источник опубликования		-				
Надбавка к тарифу на тепловую энергию для потребителей, руб./Гкал		0				

**Форма 1.2 Информация о тарифе на услуги по передаче тепловой энергии и надбавке к тарифу на услуги по передаче тепловой энергии**

Наименование организации		Муниципальное унитарное предприятие Новолялинского городского округа «Газовое хозяйство»				
ИНН		6647004846				
КПП		664701001				
Местонахождение (адрес)		РФ, Свердловская область, г. Новая Ляля, ул. Уральская, 26				

Атрибуты решения по утвержденному тарифу (наименование, дата, номер)	Постановление Региональной энергетической комиссии Свердловской области от 11.12.2017 г. № 137 – ПК
Наименование регулирующего органа, принявшего решение	Региональная энергетическая комиссия Свердловской области
Период действия утвержденного тарифа	с 01.01.2017 года по 31.12.2018 года
Источник опубликования	Официальный интернет- портал правовой информации Свердловской области: <a href="http://www.pravo.gov.ru">http://www.pravo.gov.ru</a> Публикация от 29.12.2017 г. № 10964
Наименование	Показатель
Тариф на услуги по передаче (транспортировке) тепловой энергии, руб./Гкал	с 01.01. 2016 г по 30.06.2016 г. 303,90 руб./Гкал с 01.07.2016 г. по 31.12.2016 г. 378,64 руб./Гкал с 01.01.2017 г по 30.06.2017 г. 354,86 руб./Гкал с 01.07.2017 г. по 31.12.2017 г. 354,86 руб./Гкал с 01.01. 2018 г по 30.06.2018 г. 354,86 руб./Гкал с 01.07.2018 г. по 31.12.2018 г. 377,65 руб./Гкал
Тариф на услуги по передаче (транспортировке) тепловой энергии, руб./Гкал/ч в мес.	0

Наименование организации	Муниципальное унитарное предприятие Новолялинского городского округа «Газовое хозяйство»
ИНН	6647004846
КПП	664701001
Местонахождение (адрес)	РФ, Свердловская область, г. Новая Ляля, ул. Уральская, 26
Атрибуты решения по утвержденной надбавке (наименование, дата, номер)	-
Наименование регулирующего органа, принявшего решение	-
Период действия утвержденной надбавки	-
Источник опубликования	-
Наименование	-
Надбавка к тарифу на передачу тепловой энергии, руб./Гкал/ч в мес.	0

### Форма.1.3 Информация о плате за подключение к системе теплоснабжения

Наименование организации	Муниципальное унитарное предприятие Новолялинского городского округа «Газовое хозяйство»
ИНН	6647004846
КПП	664701001
Местонахождение (адрес)	РФ, Свердловская область, г. Новая Ляля, ул. Уральская, 26
Атрибуты решения по установленной плате за подключение к системе теплоснабжения (наименование, дата, номер)	Постановление Региональной энергетической комиссии Свердловской области от 10.04.2013 г. № 28 – ПК
Наименование регулирующего органа, принявшего решение	Постановление Региональной энергетической комиссии Свердловской области
Период действия установленной платы	Со дня опубликования
Источник опубликования	«Областная газета» от 18.04.2013 г. № 183-184
Наименование	Показатель
Плата за подключение к системе теплоснабжения, руб. за /Гкал/ч	550,00 руб.

Информация в полном объеме размещена на официальном сайте МУП «Газовое хозяйство» в сети Интернет [http://mupgaz.ru/index/raskrytie\\_informacii/0-17](http://mupgaz.ru/index/raskrytie_informacii/0-17) «Раскрытие информации»

### В соответствии со Стандартами раскрытия информации

**в сфере водоснабжения и водоотведения, утвержденными постановлением Правительства РФ от 17.01.2013 г. № 6, муниципальное унитарное предприятие Новолялинского городского округа «Газовое хозяйство» раскрывает следующую информацию:**

### Форма 1.2 Информация о тарифе на горячую воду (горячее водоснабжение)

Наименование органа регулирования, принявшего решение об утверждении тарифа на горячую воду (горячее водоснабжение)	Региональная энергетическая комиссия Свердловской области
Реквизиты (дата, номер) решения об утверждении тарифа на горячую воду (горячее водоснабжение)	Постановление Региональной энергетической комиссии Свердловской области от 11.12.2017 г. № 172 – ПК

Величина установленного тарифа на горячую воду (горячее водоснабжение)	Компонент на холодную воду
	с 01.01.2016 г. по 30.06.2016 г. 22,20 руб./м <sup>3</sup> с 01.07.2016 г. по 30.06.2017 г. 23,64 руб./м <sup>3</sup> с 01.07.2017 г. по 31.12.2017 г. 24,92 руб./м <sup>3</sup> с 01.01.2018 г. по 30.06.2018 г. 24,92 руб./м <sup>3</sup> с 01.07.2018 г. по 31.12.2018 г. 25,96 руб./м <sup>3</sup>
	Компонент на тепловую энергию
	с 01.01.2016 г. по 30.06.2016 г. 1434,08 руб./Гкал с 01.07.2016 г. по 30.06.2017 г. 1514,34 руб./Гкал с 01.07.2017 г. по 31.12.2017 г. 1563,02 руб./Гкал с 01.01.2018 г. по 30.06.2018 г. 1563,02 руб./Гкал с 01.07.2018 г. по 31.12.2018 г. 1604,92 руб./Гкал
Срок действия установленного тарифа на горячую воду (горячее водоснабжение)	с 01.01.2016 года по 31.12.2018 года
Источник официального опубликования решения об установлении тарифа на горячую воду (горячее водоснабжение)	Официальный интернет- портал правовой информации Свердловской области: <a href="http://www.pravo.gov66.ru">http://www.pravo.gov66.ru</a> Публикация от 29.12.2017 г. № 10962

Информация в полном объеме размещена на официальном сайте МУП «Газовое хозяйство» в сети Интернет [http://mupgaz.ru/index/raskrytie\\_informacii/0-17](http://mupgaz.ru/index/raskrytie_informacii/0-17) «Раскрытие информации»

Администрация Новолялинского городского округа в соответствии со статьей 39.33, 39.36 Земельного кодекса Российской Федерации, статьей 10 Федерального закона от 28.12.2009 № 381-ФЗ «Об основах государственного регулирования торговой деятельности в Российской Федерации», п.15 ч.1 ст.16 Федерального закона от 06.10.2003 № 131-ФЗ «Об общих принципах организации местного самоуправления в Российской Федерации», Уставом Новолялинского городского округа, руководствуясь порядком размещения нестационарных торговых объектов на территории Новолялинского городского округа, утвержденным постановлением главы Новолялинского городского округа № 717 от 17.08.2016г., учитывая поступившее заявление о размещении нестационарного торгового объекта на территории Новолялинского городского округа извещает:

о планируемом размещении нестационарного торгового объекта на 2018г. по адресу:

Свердловская область, Новолялинский район, поселок Лобва, улица Октябрьская, 10а. Общая площадь объекта 40 м<sup>2</sup>, площадь земельного участка под размещение объекта 51 м<sup>2</sup>, вид деятельности – розничная торговля продовольственными товарами. За размещение нестационарного торгового объекта взимается годовая плата в размере 8 455,96 (Восемь тысяч четыреста пятьдесят пять рублей 96 копеек.)

Заявления на размещение нестационарного торгового объекта на территории Новолялинского городского округа принимаются в письменной форме в течение 30 календарных дней со дня опубликования и размещения извещения на официальном сайте администрации Новолялинского городского округа в информационно-телекоммуникационной сети «Интернет» ([www.nlyalyago.ru](http://www.nlyalyago.ru)) и периодическом печатном издании «Муниципальный вестник Новолялинского городского округа», по адресу: Свердловская область, город Новая Ляля, улица Ленина, 27, кабинет № 9А, приемные дни: понедельник-пятница с 9.00 до 16.00. В случае отсутствия в указанный срок других заявлений на размещение нестационарного торгового объекта, право заключения договора будет предоставлено заявителю. За дополнительной информацией обращаться по телефону: 8(34388) 2-13-00.

### **Жители Новолялинского городского округа могут внести предложения по определению общественных территорий, подлежащих в первоочередном порядке благоустройству в 2018 году**

Администрация Новолялинского городского округа информирует о приеме предложений по определению общественных территорий для включения в перечень общественных территорий, подлежащих в первоочередном порядке комплексному благоустройству в 2018 году в соответствии с муниципальной программой «Формирование современной городской среды в Новолялинском городском округе на 2018-2022 годы».

Прием предложений по определению общественных территории для включения в перечень общественных территорий, подлежащих в первоочередном порядке комплексному благоустройству в 2018 году, проводится по общественным территориям, расположенным в границах города Новая Ляля и посёлка Лобва.

*Под общественной территорией понимается территория Новолялинского городского округа соответствующего функционального назначения, постоянно доступная для общего пользования (площадь, сквер, парк), используемая населением Новолялинского городского округа для общения, отдыха, занятия спортом.*

Пункты приёма предложений организованы в г. Новая Ляля и п. Лобва по следующим адресам:

- г. Новая Ляля, ул. Ленина, 27 (Администрация Новолялинского городского округа);
- г. Новая Ляля, ул. Лермонтова, 13 (Центральная районная детская библиотека);
- п. Лобва, ул. Ханкевича, 2 (Управление Лобвинской территории);
- п. Лобва, ул. Кузнецова, 16 (Лобвинская поселковая детская библиотека).

Приём предложений осуществляется до 9 февраля 2018 года.

Бланк для предложений размещен на сайте Новолялинского городского округа <http://nlyalyago.ru/>, а также доступен в пунктах приёма предложений.

Кроме того заполненный бланк предложения по установленной форме можно направить в администрацию Новолялинского городского округа по электронной почте e-mail: [ngo@gov66.ru](mailto:ngo@gov66.ru).

## **ОТЧЕТ**

### **По результатам контрольного мероприятия по вопросу «Проверка обоснованности и целевого использования средств местного бюджета, выделенных в 2016 году Управлению Павдинской территории администрации Новолялинского городского округа»**

В соответствии с годовым планом работы на 2017 год и Распоряжением председателя Контрольного органа Новолялинского городского округа на право проведения проверки от 10 ноября 2017 года № 14, проведено контрольное мероприятие по вопросу «Проверка обоснованности и целевого использования средств местного бюджета, выделенных в 2016 году Управлению Павдинской территории администрации Новолялинского городского округа».

Объект контрольного мероприятия

Управление Павдинской территории администрации Новолялинского городского округа.

Цель контрольного мероприятия

Проверить обоснованность и целевое использование средств местного бюджета, выделенных в 2016 году Управлению Павдинской территории администрации Новолялинского городского округа.

По результатам контрольного мероприятия выявлены следующие нарушения и недостатки:

1. Нарушен пункт 2.3 Постановления №343<sup>1</sup>, в бюджетных сметах отсутствует дата утверждения сметы главным распорядителем (Администрация Новолялинского городского округа).

1 Постановление главы Новолялинского городского округа от 14.04.2011г №343 «Об утверждении Порядка составления, утверждения и ведения бюджетной сметы казенных учреждений Новолялинского городского округа» (далее Постановление №343);

2. Нарушен пункт 3 статьи 219 БК РФ<sup>2</sup>, в части принятия бюджетных обязательств без заключения договора на 2016г на сумму 20,88 тыс. руб.

3. Нарушены требования статьи 94 «Особенности исполнения контракта» Закона №44-ФЗ<sup>3</sup>, в части приемки и оплаты поставленных товаров, несоответствующих условиям заключенного договора на сумму 5,0тыс.руб.

4. Осуществлены расходы без соблюдения принципа ответственности за результативность обеспечения муниципальных нужд, эффективности осуществления закупок, предусмотренных статьей 12 Закона №44-ФЗ и принципа эффективности использования бюджетных средств, предусмотренных статьей 34 БК РФ, на общую сумму 125,47 в том числе:

\* на сумму 26,0 тыс. руб. - отсутствуют документы, подтверждающие необходимость проведения ремонта дамбы в п.Каменка (акт обследования, сметный расчет) и фактическое исполнение работ по ремонту;

\* на сумму 32,96 тыс. руб. - отсутствуют документы подтверждающие факт произведенного ремонта печей в муниципальном жилье;

\* на сумму 63,11тыс.руб. – отсутствуют документы, подтверждающие использование приобретенного стройматериала на ремонт крыши по адресу п.Старая Ляля по ул. Нагорная д.5 кв.1. и документы подтверждающие факт произведенного ремонта;

\* на сумму 3,4 тыс. руб. - согласно акта на списание материальных запасов (ф.0504230) от 31.05.2016г №21 списано с учета масло моторное и масло дизельное в полном объеме без учета норм расхода и без указания автотранспортного средства.

5. Осуществлены расходы на ремонт пожарного бокса в п. Старая Ляля, не состоящего на учете Управления территории и при отсутствии документов, подтверждающих право пользования на сумму 5,8тыс.руб., в том числе перечисления во внебюджетные фонды на сумму 1,2тыс.руб.

6. Нарушен Приказ № 65н<sup>4</sup>, в части неверного применения КОСГУ по оплате транспортных услуг на сумму 1,64тыс.руб.

7. Нарушен Приказ № 65н, расходы по капитальному ремонту крыши по адресу п.Старая Ляля по ул. Нагорная д.5 кв.1. на сумму 63,11тыс.руб., произведены по виду расходов 244 «Прочая закупка товаров, работ и услуг для обеспечения государственных (муниципальных) нужд», а следовало произвести по виду расходов 243 «Закупка товаров, работ, услуг в целях капитального ремонта государственного (муниципального) имущества.

8. В договорах подряда, заключенных с физическими лицами на работы по содержанию объектов благоустройства (уборка и вывоз мусора на свалку ТБО, очистка пешеходных переходов от снега и льда, ремонт изгороди кладбища, ремонт забора в парке «Победы», скашивание травы, уборка ветхих заборов на бесхозных участках п. Павды, уборка аварийных топей) на общую сумму 67,2тыс.руб. отсутствует единый подход к установлению стоимости за идентичный вид работ, что влечет не соблюдение принцип ответственности за результативность обеспечения государственных и муниципальных нужд, эффективности осуществления закупок, предусмотренных статьей 12 Закона №44-ФЗ и принципа эффективности использования бюджетных средств, предусмотренных статьей 34 БК РФ.

9. В ряде договоров подряда отсутствует указание конкретного места проведения работ, что не позволяет дать оценку фактического выполнения работ по договорам подряда.

10. При выборочной проверке данных по недвижимому и движимому имуществу, отраженных в оборотной ведомости по нефинансовым активам (ф.0504035) и сопоставления с данными выписки из Реестра муниципальной собственности на 01.01.2017г установлены расхождения по учету недвижимого и движимого имущества.

11. В оборотной ведомости по нефинансовым активам (ф.0504035) по счету 101.12 в составе нежилых помещений числятся жилые дома на сумму 222,8 тыс.руб., что является нарушением Приказ №157н<sup>5</sup>.

12. В бухгалтерском учете отсутствует числящееся в реестре муниципальной собственности «сооружение дамба п.Каменка ул.Гагарина 1».

13. Нарушена статья 9 «Первичные учетные документы» Закона №402 - ФЗ<sup>6</sup>, в части несвоевременного списания материальных запасов на сумму 37,45тыс.руб.

14. Недостаточно проведена инвентаризация основных средств и материальных запасов за 2016г, не проведена работа по выяснению образовавшихся остатков бензина и дизельного топлива.

15. Нарушена часть 13 статьи 34 Закона №44-ФЗ, договоры на оказание возмездных услуг с физическим лицом, заключены без указания условия об уменьшении суммы, подлежащей уплате физическому лицу, на размер налоговых платежей.

16. Нарушены требования статьи 94 Закона №44-ФЗ, в договоре энергоснабжения №74545 от 29.01.2016г с ОАО «ЭнергосбыТ Плюс», отсутствует условие по ориентировочной цене договора на 2016год.

17. При отсутствии кредиторской задолженности приняты бюджетные обязательства 2015г и оплачены в 2016году, бюджетными средствами 2016г на сумму 150,3тыс. руб., что нарушает требования пункта 5 статьи 161, пункта 3 статьи 219 БК РФ и статьи 38 БК РФ.

Акт проверки по результатам контрольного мероприятия вручен Управлению Павдинской территории Новолялинского городского округа 20.12.2017 года. По результатам контрольного мероприятия в адрес проверенного объекта направлено Представление об устранении выявленных нарушений и предоставлении информации о принятых мерах.

Отчет о результатах контрольного мероприятия направлен в Думу Новолялинского городского округа и Главе Новолялинского городского округа для рассмотрения и принятия решений.

2 **Бюджетный кодекс Российской Федерации от 31.07. 1998 г. N 145-ФЗ** (далее БК РФ);

3 **Федеральный закон от 05.04.2013г. N 44-ФЗ «О контрактной системе в сфере закупок товаров, работ, услуг для обеспечения государственных и муниципальных нужд** « (далее Закон №44-ФЗ).

4 **Приказ Минфина России от 01.07.2013 г. N 65н «Об утверждении Указаний о порядке применения бюджетной классификации Российской Федерации»** (далее Приказ №65н).

5 **Приказ Минфина РФ от 01.12.2010 г. N 157н «Об утверждении Единого плана счетов бухгалтерского учета для органов государственной власти (государственных органов), органов местного самоуправления, органов управления государственными внебюджетными фондами, государственных академий наук, государственных (муниципальных) учреждений и Инструкции по его применению»** (далее Приказ №157н).

6 **Федеральный закон от 06.12.2011г. N 402-ФЗ «О бухгалтерском учете»** (далее Закон №402-ФЗ).