
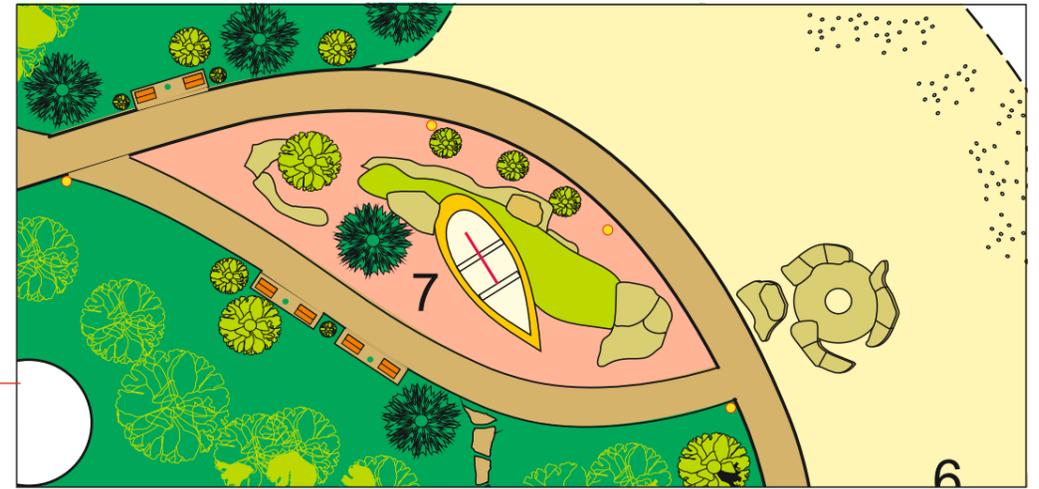



Рокарий

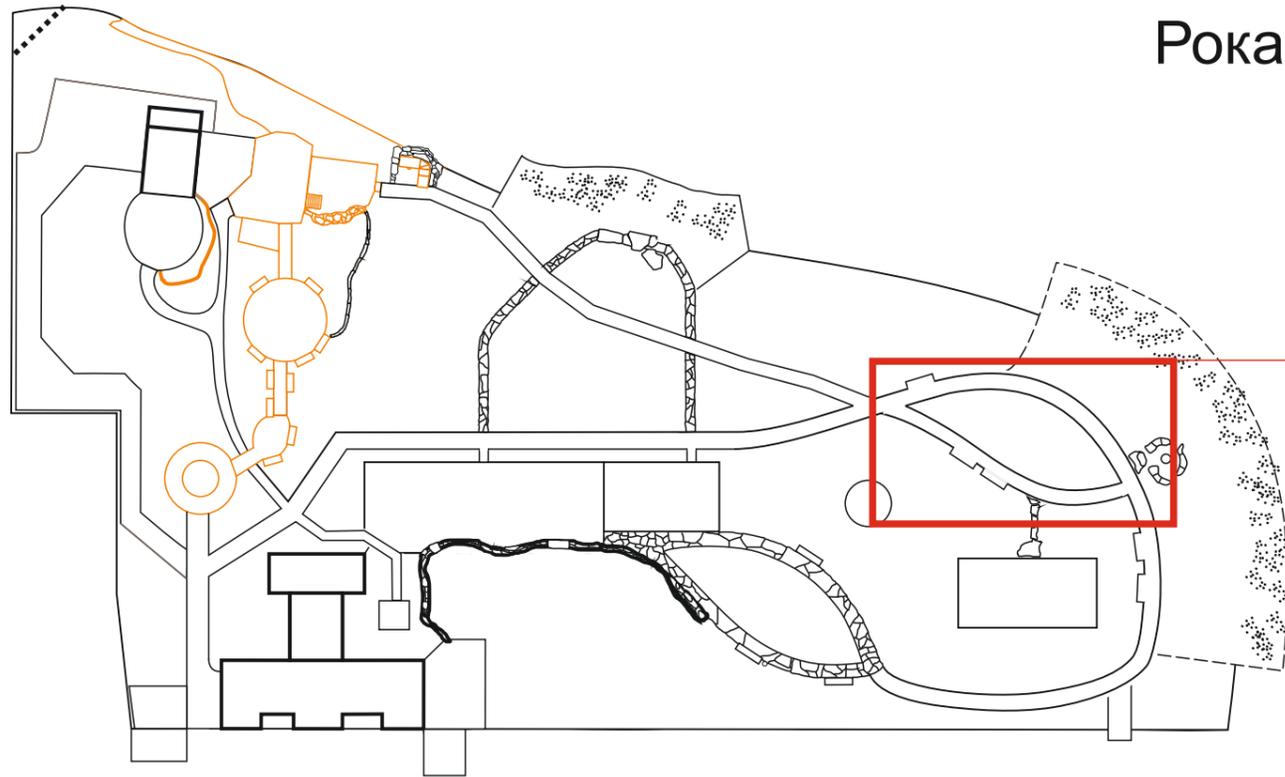


Ведомость элементов дизайна

Наименование	кол-во	фото
1. Элимус	6 шт	
2. Астильба	11 шт	
3. Хоста	10 шт	
4. Валуны	20 шт 15 тн	

МАФ лодка

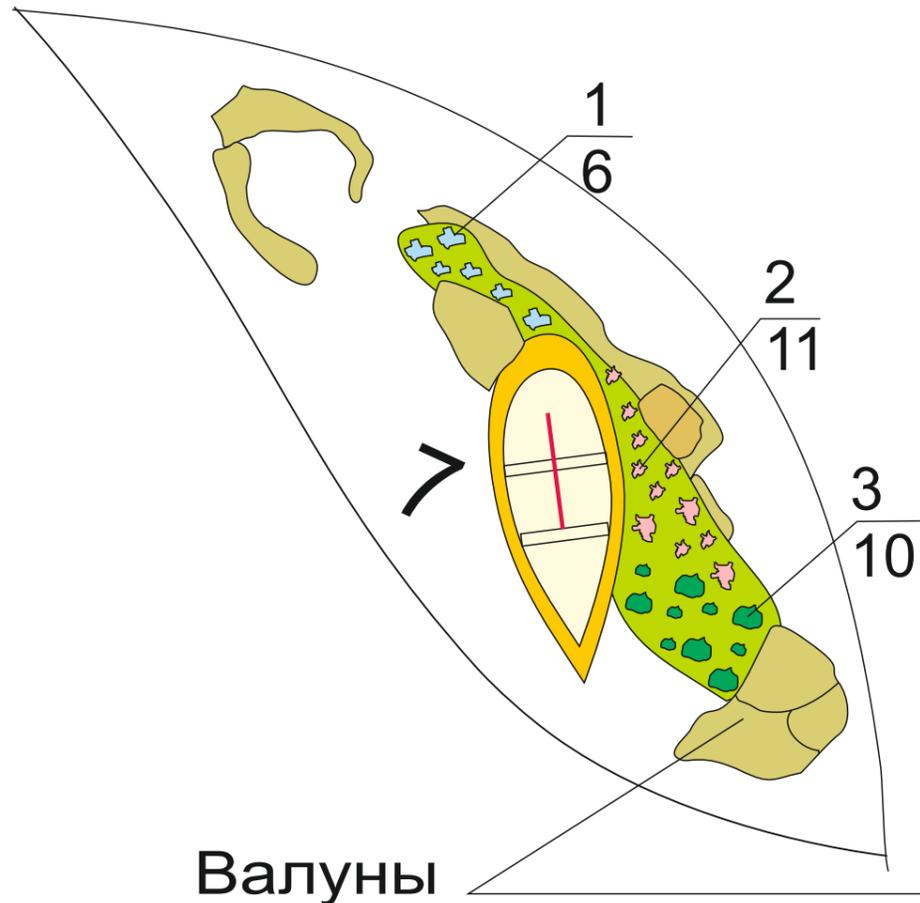

Валуны

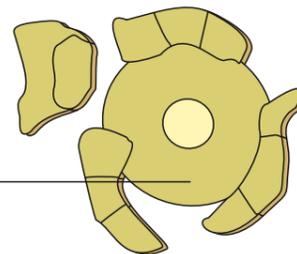

Согласовано					
Инва. № подл.	Взам. инв. №	Подп. и дата			

Изм.	Кол.уч.	Лист	№ док.	Подпись	Дата
Проверил					
Разработал		Зимовик И.В.			

Проект благоустройства территории Парка по адресу: Свердловская область, г.Новая-Ляля,

Проект благоустройства

План декоративной композиции
М 1:1000

Стадия	Лист	Листов
РП	14	
ООО «Агния» г. Екатеринбург, 2017 г.		