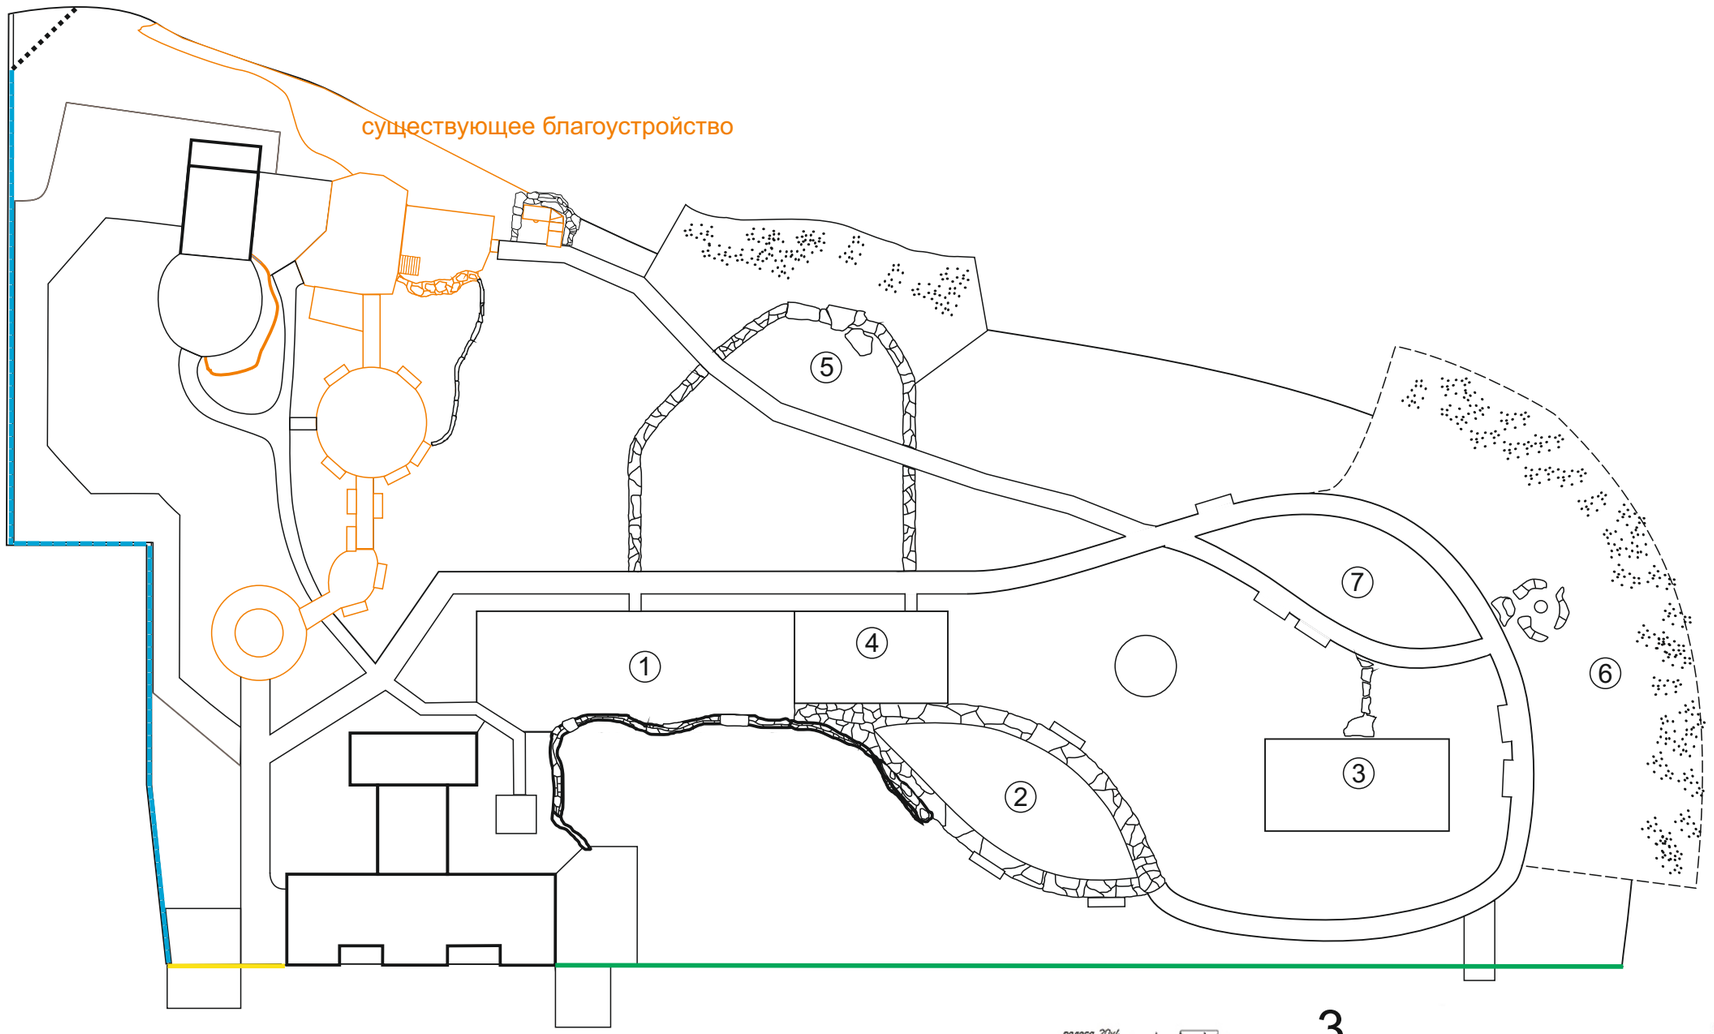

Экспликация	
1	Детская площадка №1
2	Детская площадка №2
3	Детская площадка №3
4	Детская площадка №4
5	Детская площадка №5
6	Детская площадка №6
7	Рокарий № 7

1

3

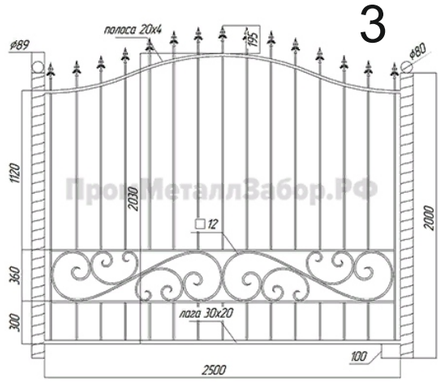

2

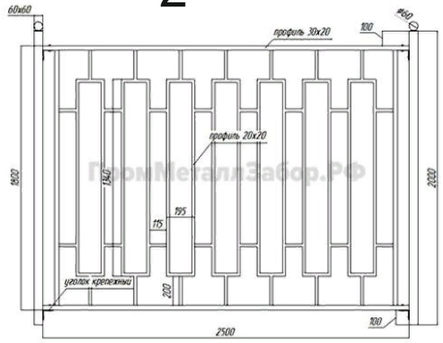

Условные обозначения

1		Оглаждение бетонное
2		Ограждение металлическое
3		Ограждение металлическое кованное

Изм.	Кол.уч.	Лист	№ док.	Подпись	Дата
Проверил					
Разработал		Зимовик И.В.			

Проект благоустройства территории Парка
по адресу: Свердловская область ,г.Новая-Ляля,

Проект благоустройства	Стадия	Лист	Листов
	РП	10	
Ограждения забор М 1:1000	ООО «Агния» г. Екатеринбург, 2017 г.		

Согласовано

Взам. инв.№

Подп. и дата

Инв. № подл.