



ГЛАВА НОВОЛЯЛИНСКОГО ГОРОДСКОГО ОКРУГА

ПОСТАНОВЛЕНИЕ

от 14.02.2014 № 88
г. Новая Ляля

Об утверждении мест расположения и установки дорожных знаков

На основании статьи 16 Федерального Закона от 06.10.2003 № 131-ФЗ «Об общих принципах организации местного самоуправления в Российской Федерации», руководствуясь Федеральным Законом от 10.12.1995 № 196-ФЗ «О безопасности дорожного движения», Национальным стандартом РФ ГОСТ Р 52289-2004 «Технические средства организации дорожного движения. Правила применения дорожных знаков, разметки, светофоров, дорожных ограждений и направляющих устройств», Уставом Новолялинского городского округа, в целях безопасности дорожного движения,

ПОСТАНОВЛЯЮ:

1. Утвердить места расположения и установки дорожных знаков 3.2.7 «Остановка запрещена» - 4 шт., 8.2.1 «Зона действия» (100 м) – 2 шт., 8.2.1 «Зона действия» (75 м) – 2 шт., 8.3.2 «Направление действия» - 2 шт., 6.4 «Место стоянки» - 2 шт., 1.23 «Дети» на жёлто-зелёном фоне – 2 шт. на автомобильной дороге общего пользования местного значения переулок Клубный в г. Новая Ляля (схема расположения и установки дорожных знаков прилагается: приложение к настоящему постановлению).

2. Директору МАУ НГО «Управление капитального строительства и городского хозяйства» (Лопаеву С.Ю.) установить указанные дорожные знаки на автомобильной дороге общего пользования местного значения переулок Клубный в г. Новая Ляля.

3. Рекомендовать начальнику МО МВД России «Новолялинский» (Павлову С.В.) контролировать действие указанных дорожных знаков.

4. Настоящее постановление опубликовать в «Муниципальном вестнике Новолялинского городского округа», разместить на официальном сайте администрации Новолялинского городского округа.


5. Контроль выполнения настоящего постановления возложить на заместителя главы администрации Новолялинского городского округа по вопросам ЖКХ, транспорта, строительства и связи Лесникова К.К.

Глава округа

С.А. Бондаренко

Приложение
к постановлению главы
Новолялинского городского округа
от 14.02.2014 № 88

Схема расположения и установки дорожных знаков в г. Новая Ляля
переулок Клубный

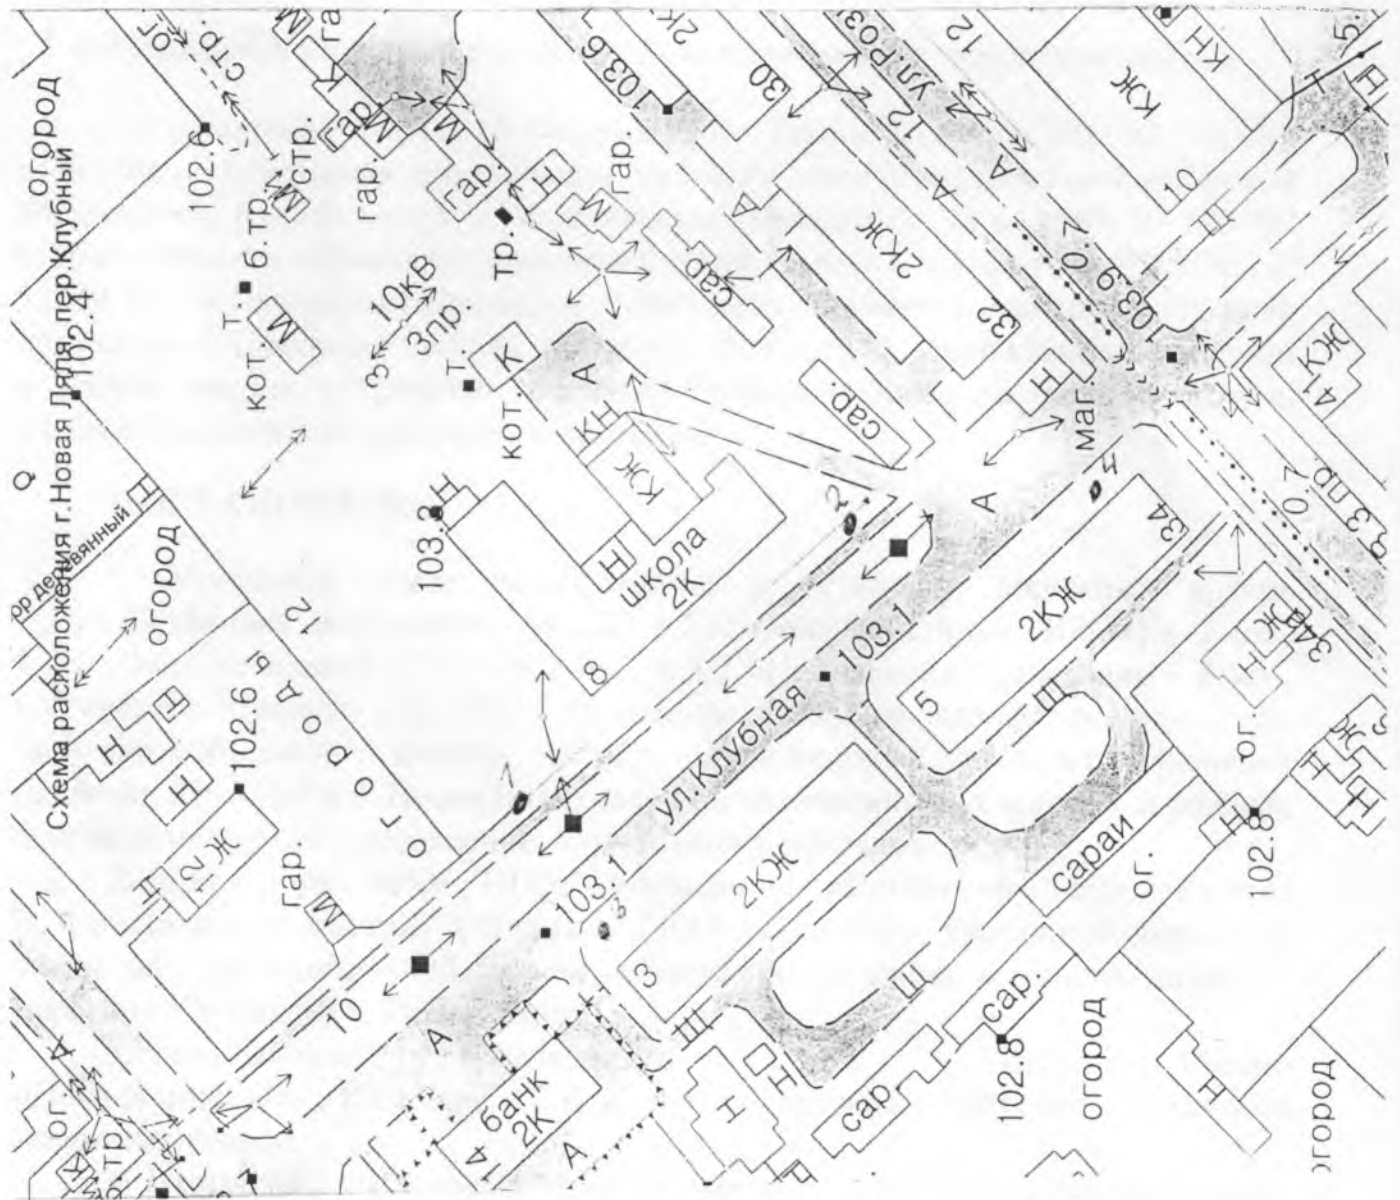

1. 6.4 «Место стоянки» - 2 шт., 8.3.2 «Направление действия» - 2 шт.,
3.27 «Остановка запрещена» - 1 шт., 8.2.1 «Зона действия» (75 м) - 1 шт.
2. 1.23 «Дети» на жёлто-зелёном фоне - 1 шт., 3.27 «Остановка запрещена» - 1 шт.,
8.2.1 «Зона действия» (75 м) - 1 шт.
3. 1.23 «Дети» на жёлто-зелёном фоне - 1 шт., 3.27 «Остановка запрещена» - 1 шт.,
8.2.1 «Зона действия» (100 м) - 1 шт.
4. 3.27 «Остановка запрещена» - 1 шт., 8.2.1 «Зона действия» (100 м) - 1 шт.