



Предложение по светильникам Модель светильника «Бремен»

Материал корпуса:
Алюминиевое литье под давлением
Рассеиватель:
Стекло рифленое
Цоколь: E-27

Напряжение питания постоянного тока
Цвет корпуса: Черный
Экономичность энергопотребления
Лампа металлогалогеновая 70/150 Вт


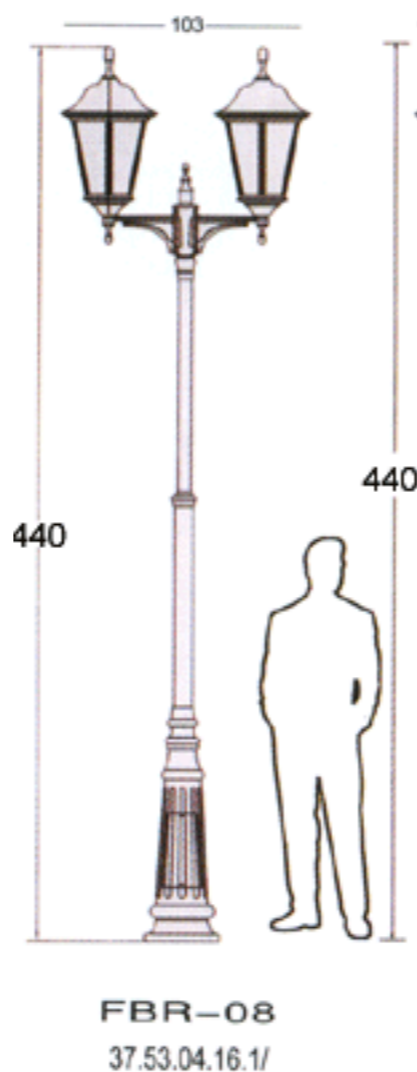


Схема монтажа

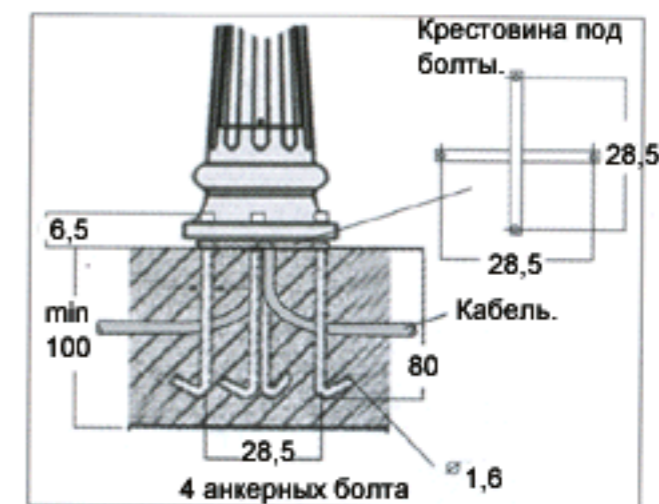

Примечание:

В проекте используются парковые светильники «Бремен» фирмы «Gigalight»
Контакты: ООО «Мастерская света»
Тел.(495)961-28-55, (800)200-41-04, г. Москва
Тел. (343)318-01-84, г. Екатеринбург
сайт: www.gigalight.ru

						Проект благоустройства территории Парка по адресу: Свердловская область, г.Новая-Ляля,		
Изм.	Кол.уч.	Лист	№ док.	Подпись	Дата	Стадия	Лист	Листов
						РП	12	
						Проект благоустройства		
						Схема установки уличных светильников М 1:1000		
						ООО «Агния» г. Екатеринбург, 2017 г.		
Проверил								
Разработал						Зимовик И.В.		

Согласовано					
Взам. инв. №					
Подп. и дата					
Инв. № подл.					