



**АДМИНИСТРАЦИЯ  
КРАСНОКАМСКОГО МУНИЦИПАЛЬНОГО РАЙОНА  
ПЕРМСКОГО КРАЯ**

**ПОСТАНОВЛЕНИЕ**

№ \_\_\_\_\_

**О внесении изменений в схему размещения нестационарных торговых объектов на территории Краснокамского муниципального района, утвержденную постановлением администрации Краснокамского муниципального района от 08.12.2011 № 1295 «Об утверждении схемы размещения нестационарных торговых объектов на территории Краснокамского муниципального района» (в редакции от 12.08.2013 № 1359, 19.05.2014 № 642, 25.07.2014 № 1014, 23.03.2015 № 428, 27.07.2015 № 699, 09.10.2015 № 860)**

В соответствии с Федеральным законом от 28 декабря 2009г. № 381-ФЗ «Об основах государственного регулирования торговой деятельности в Российской Федерации», постановлением Правительства Пермского края от 11 августа 2010 г. № 483-п «Об утверждении порядка разработки и утверждения схемы размещения нестационарных торговых объектов», руководствуясь Уставом Краснокамского муниципального района, в целях упорядочения размещения и функционирования нестационарных торговых объектов на территории Краснокамского муниципального района администрация Краснокамского муниципального района **ПОСТАНОВЛЯЕТ:**

1. Внести в схему размещения нестационарных торговых объектов на территории Краснокамского муниципального района, утвержденную постановлением администрации Краснокамского муниципального района от 08.12.2011 № 1295 «Об утверждении схемы размещения нестационарных торговых объектов на территории Краснокамского муниципального района» (в редакции от 12.08.2013 № 1359, 19.05.2014 № 642, 25.07.2014 № 1014, 23.03.2015 № 428, 27.07.2015 № 699, 09.10.2015 № 860), следующие изменения:

1.1. дополнить раздел 1. «Краснокамское городское поселение» позициями следующего содержания:

1.78.	ул. Энтузиастов в районе дома № 4 по ул. 10-ой Пятилетки /ОД-3/- (Приложение 14)	Автолавка	Розничная торговля	Молоко и молочная продукция	8	8	Государственная собственность не разграничена
1.79.	ул. Шоссейная, в районе авт. остановки «Мясокомбинат» /ОД-2/- (Приложение 3)	Павильон	Розничная торговля	Смешанные товары	62	62	Государственная собственность не разграничена
1.80.	ул. Большевикская в районе дома № 4 /ОД-3/- (Приложение 9)	Киоск	Розничная продажа	Безалкогольные напитки и сопутствующие товары	6	6	Государственная собственность не разграничена
1.81.	ул. Ленина, возле дома № 4 /ОД-3/- (Приложение 5)	Киоск	Розничная продажа	Продовольственные товары и безалкогольные напитки	6	6	Государственная собственность не разграничена
1.82.	ул. Пушкина в районе дома №10 /Ж-4/- (Приложение 1)	Павильон	Розничная продажа	Смешанные товары и безалкогольные напитки	20	20	Государственная собственность не разграничена
1.83.	ул. Калинина, 17 /ОД-3/- (Приложение 10)	Павильон	Розничная продажа	Фрукты и овощи	20	20	Государственная собственность не разграничена
1.84.	ул. Энтузиастов,	Павильон	Розничная продажа	Фрукты и овощи	20	20	Государственная

	рядом с домом №5 /ОД-3/- (Приложение 1)						собственность не разграничена
1,85.	пр-т Комсомольский в районе Центрального рынка /Ж-3/- (Приложение 7)	Павильон	Розничная продажа	Сотовые телефоны	30	30	Государственная собственность не разграничена
1.86.	ул. Энтузиастов в районе дома № 4/Ж-4/- (Приложение 1)	Автолавка	Розничная торговля	Мясная продукция	8	8	Государственная собственность не разграничена

1.2. исключить из раздела 1. «Краснокамское городское поселение» позиции 1.18. и 1.71.

1.3. дополнить раздел 2. «Оверятское городское поселение» позицией следующего содержания:

2.13.	дер. Брагино, ул. Центральная, возле дома №3 /Ж-3/- (Приложение 27)	павильон	Розничная торговля	Смешанные товары	30	30	Государственная собственность не разграничена
-------	---	----------	--------------------	------------------	----	----	---

1.4. дополнить раздел 3. «Майское сельское поселение» позициями следующего содержания:

3.29.	п. Майский, ул. 9 Пятилетки, рядом с домом №7 /Ж-1/- (Приложение 30)	павильон	Розничная торговля	Смешанные товары	27	27	Государственная собственность не разграничена
3.30	д. Конец-Бор, ул. Молодежная,	павильон	Розничная торговля	Смешанные товары	25	25	Государственная собственность

	рядом с домом №58 /Ж-3/- (Приложение 33)						ость не разграничена
--	--	--	--	--	--	--	----------------------

1.5. дополнить раздел 4. «Стряпунинское сельское поселение» позициями следующего содержания:

4.13.	с. Стряпунята ул. Советская в районе дома №41 /Р-2/- (Приложение 36)	Павильон	Розничная торговля	Смешанные товары	55	55	Государственная собственность не разграничена
4.14.	Массив «Алешиха» в районе автомобильной дороги "Пермь-Ильинский" севернее СНТ "Алешиха-16" /Земли садоводческих товариществ/- (Приложение 49)	Сезонное летнее кафе	Общественное питание	Продовольственные товары	55	55	Государственная собственность не разграничена
4.15.	Массив «Алешиха» в районе автомобильной дороги (кадастровый номер 59:07:1510301:184) вблизи СНТ "Прогресс" /Земли садоводческих товариществ/- (Приложение 49)	Павильон	Розничная продажа	Смешанные товары	20	20	Государственная собственность не разграничена
4.16.	Массив «Алешиха» в районе автомобильной дороги	Павильон	Розничная продажа	Смешанные товары	50	50	Государственная собственность не разграничена

	(кадастровый номер 59:07:1510301:184) вблизи СНТ "Восход-2", участок № 142 /Земли садоводческих товариществ/- (Приложение 49)						на
4.17.	Массив «Алешиха» в районе автомобильной дороги (кадастровый номер 59:07:1510301:184) вблизи СНТ «Здоровье» /Земли садоводческих товариществ/- (Приложение 49)	Павильон	Розничная продажа	Смешанные товары	55	55	Государственная собственность не разграничена

1.6. исключить из раздела 5 «Летняя торговля с 01 мая по 01 ноября» позиции 5.6., 5.8., 5.9., 5.10., 5.12., и 5.40.

1.7. приложение 14 изложить в редакции согласно приложению 1;

1.8. приложение 3 изложить в редакции согласно приложению 2;

1.9. приложение 9 изложить в редакции согласно приложению 3;

1.10. приложение 5 изложить в редакции согласно приложению 4;

1.11. приложение 1 изложить в редакции согласно приложению 5;

1.12. приложение 7 изложить в редакции согласно приложению 6;

1.13. приложение 10 изложить в редакции согласно приложению 7;

1.14. приложение 15 исключить;

1.15. приложение 27 изложить в редакции согласно приложению 8;

1.16. приложение 30 изложить в редакции согласно приложению 9;

1.17. приложение 33 изложить в редакции согласно приложению 10;

1.18. приложение 36 изложить в редакции согласно приложению 11;

1.19. приложение 49 изложить в редакции согласно приложению 12;


2. Постановление подлежит опубликованию в специальном выпуске «Официальные материалы органов местного самоуправления Краснокамского муниципального района» газеты «Краснокамская звезда» и размещению на официальном сайте администрации Краснокамского муниципального района.

3. Контроль за исполнением постановления возложить на первого заместителя главы Краснокамского муниципального района В.Ю.Капитонова.

Глава Краснокамского  
муниципального района -  
глава администрации Краснокамского  
муниципального района


Ю.Ю.Крестьяннико

Приложение 1  
к постановлению  
администрации  
Краснокамского  
муниципального района  
от \_\_\_\_\_ № \_\_\_\_\_

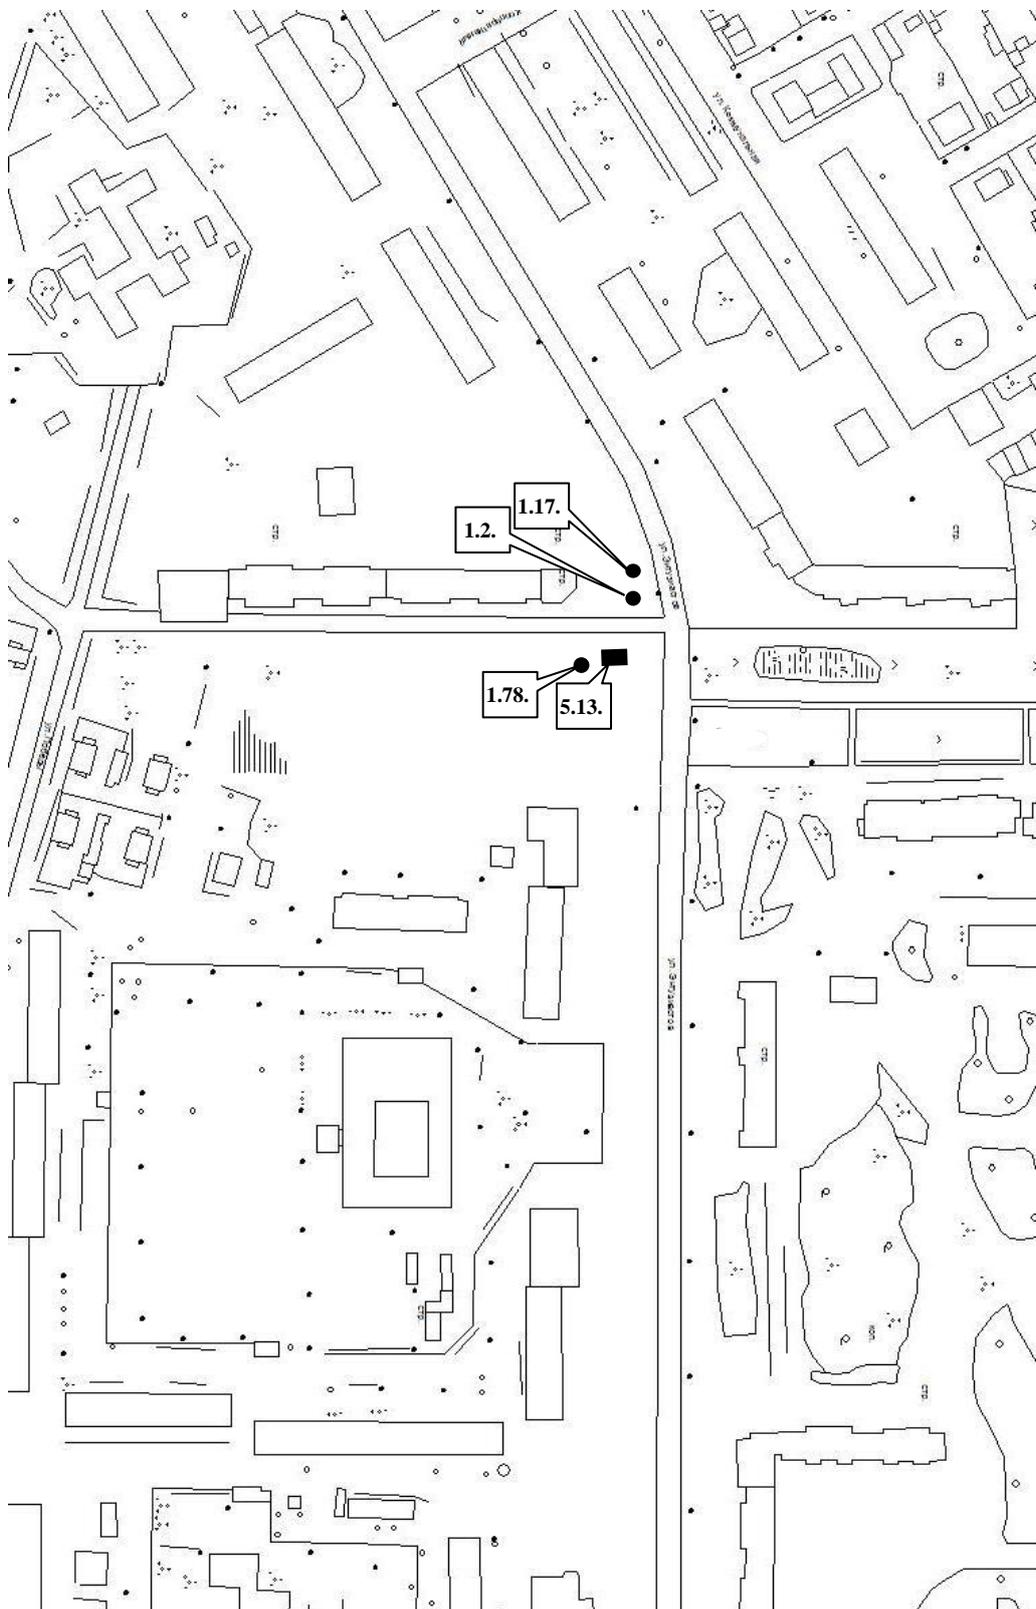

Приложение 14  
к Схеме размещения нестационарных торговых объектов  
на территории Краснокамского муниципального района,  
утвержденной постановлением администрации  
Краснокамского муниципального района от 12.08.2013 № 1359  
Краснокамское городское поселение

Приложение 2  
к постановлению  
администрации  
Краснокамского  
муниципального района  
от \_\_\_\_\_ № \_\_\_\_\_

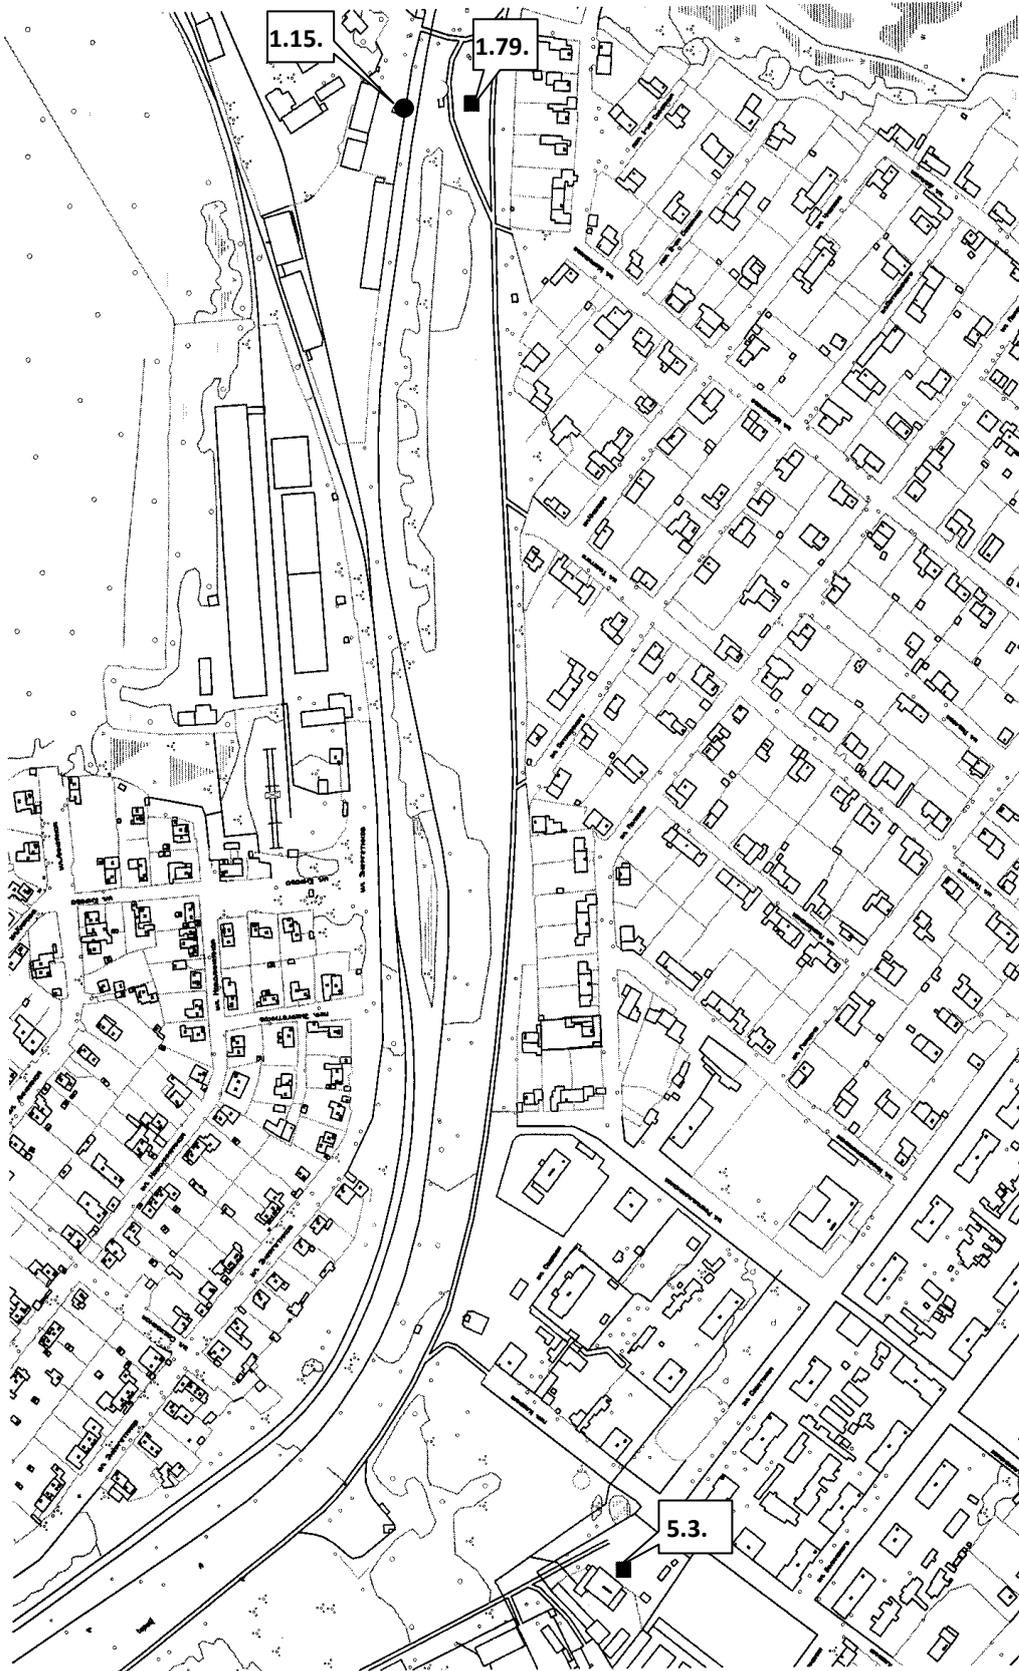


Краснокамское городское поселение

Краснокамского муниципального района от 12.08.2013 № 1359

к Схеме размещения нестационарных торговых объектов  
на территории Краснокамского муниципального района,  
утвержденной постановлением администрации


Приложение 3

Приложение 3  
к постановлению  
администрации  
Краснокамского  
муниципального района  
от \_\_\_\_\_ № \_\_\_\_\_

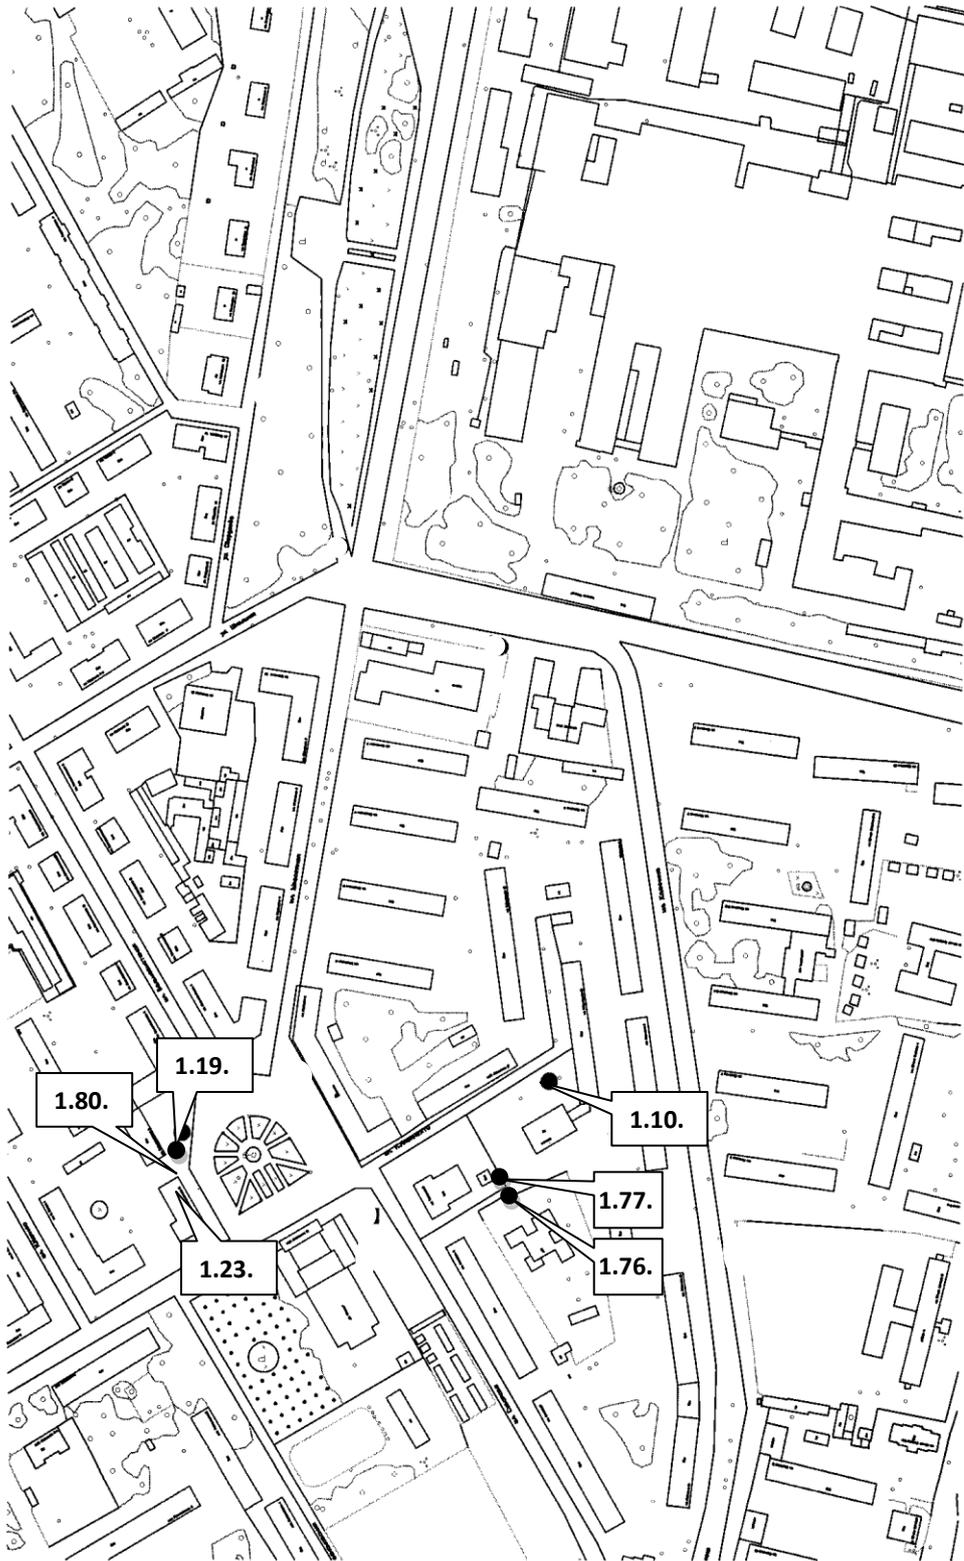


Приложение 9  
к Схеме размещения нестационарных торговых объектов  
на территории Краснокамского муниципального района,  
утвержденной постановлением администрации  
Краснокамского муниципального района от 12.08.2013 № 1359  
Краснокамское городское поселение

Приложение 4  
к постановлению  
администрации  
Краснокамского  
муниципального района  
от \_\_\_\_\_ № \_\_\_\_\_

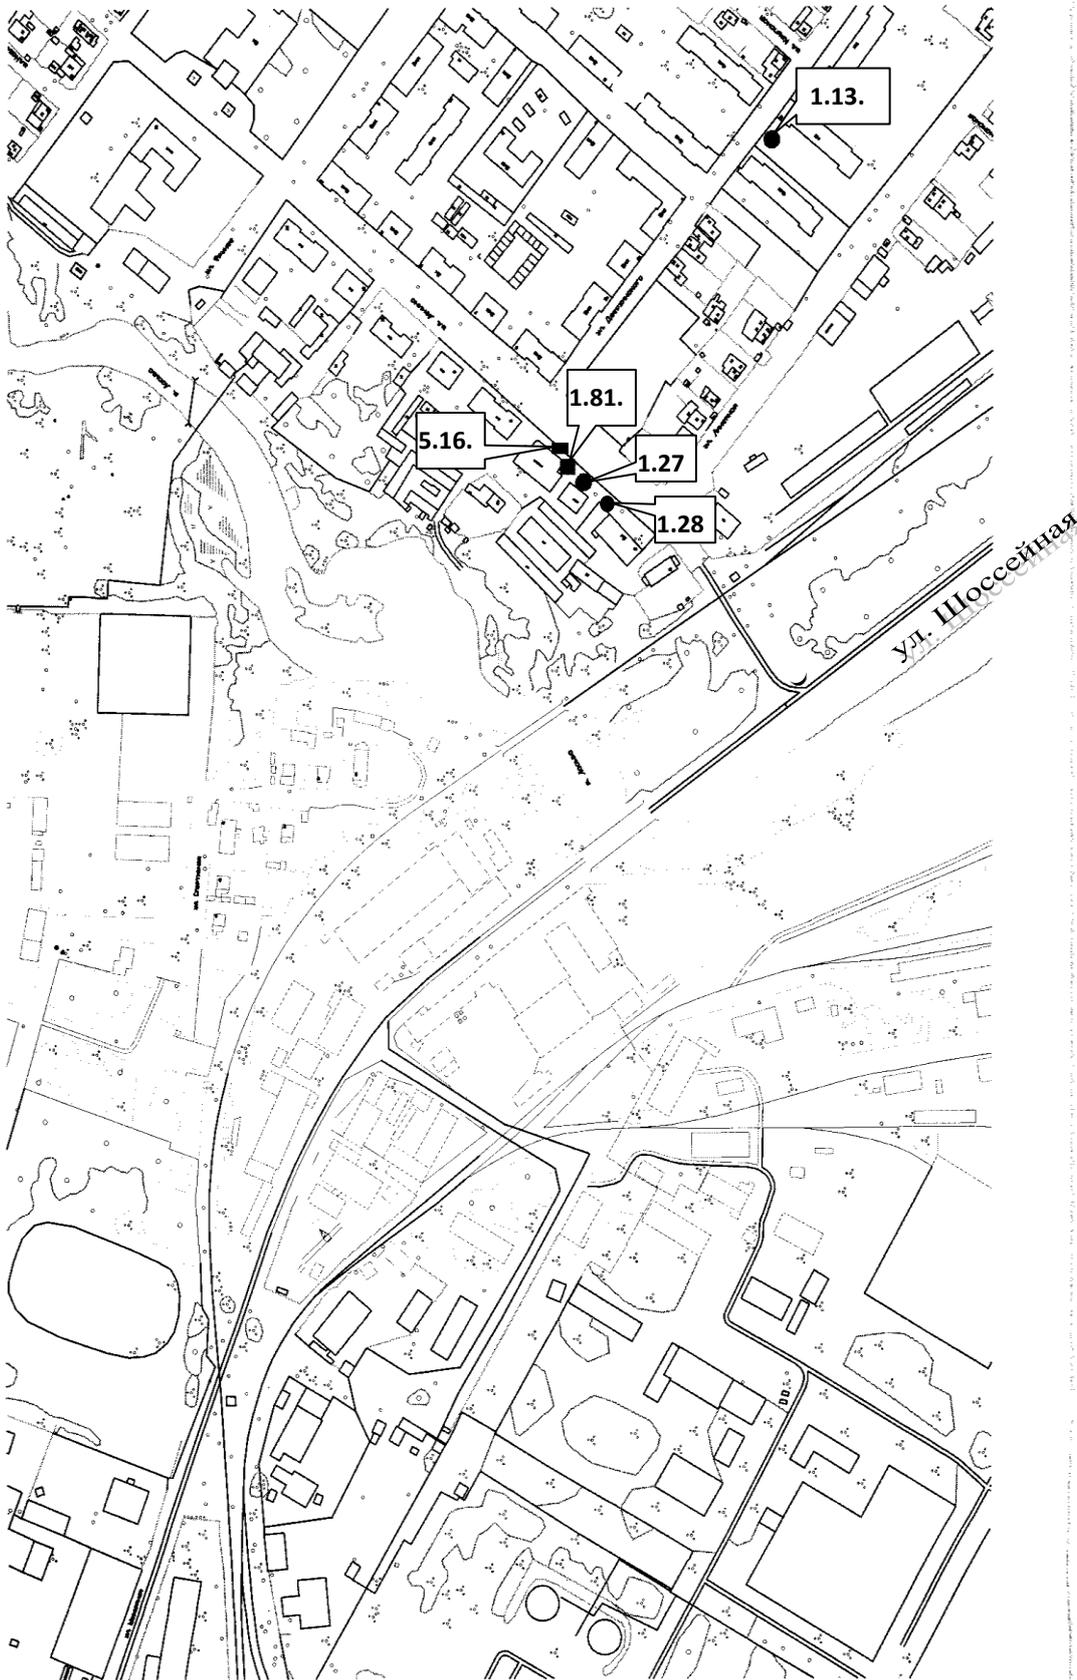


Приложение 5  
к Схеме размещения нестационарных торговых объектов  
на территории Краснокамского муниципального района,  
утвержденной постановлением администрации  
Краснокамского муниципального района от 12.08.2013 № 1359  
Краснокамское городское поселение

Приложение 5  
к постановлению  
администрации  
Краснокамского  
муниципального района  
от \_\_\_\_\_ № \_\_\_\_\_

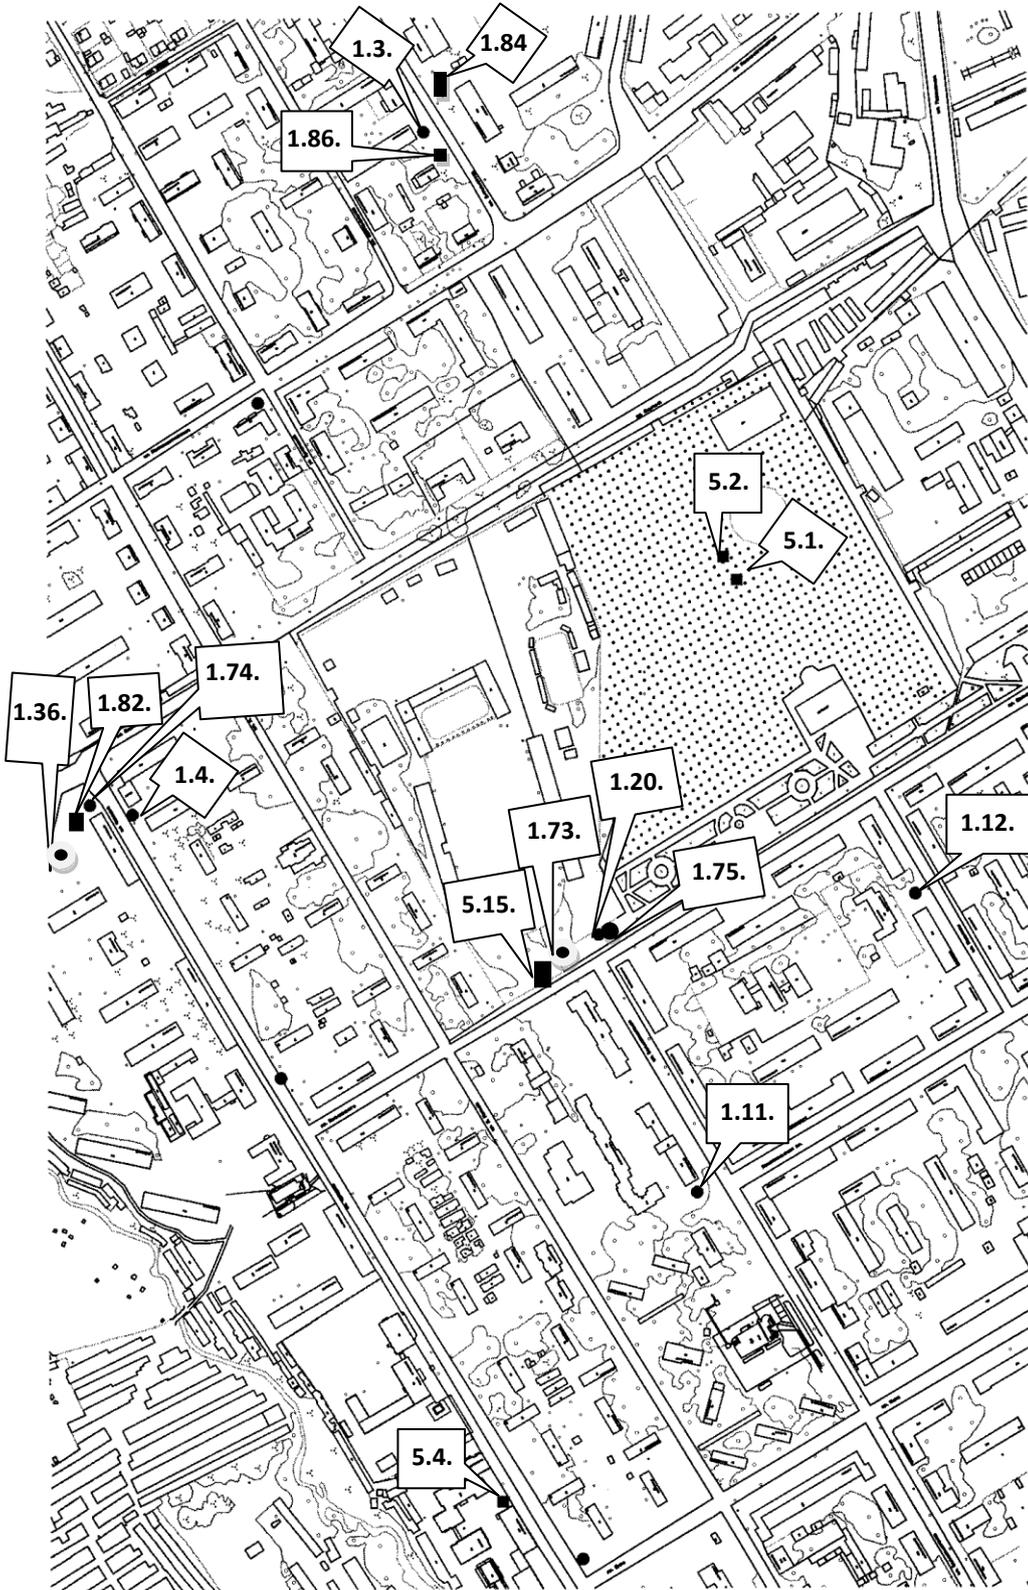


Приложение 1  
к Схеме размещения нестационарных торговых объектов  
на территории Краснокамского муниципального района,  
утвержденной постановлением администрации  
Краснокамского муниципального района от 12.08.2013 № 1359  
Краснокамское городское поселение

Приложение 6  
к постановлению  
администрации  
Краснокамского  
муниципального района  
от \_\_\_\_\_ № \_\_\_\_\_

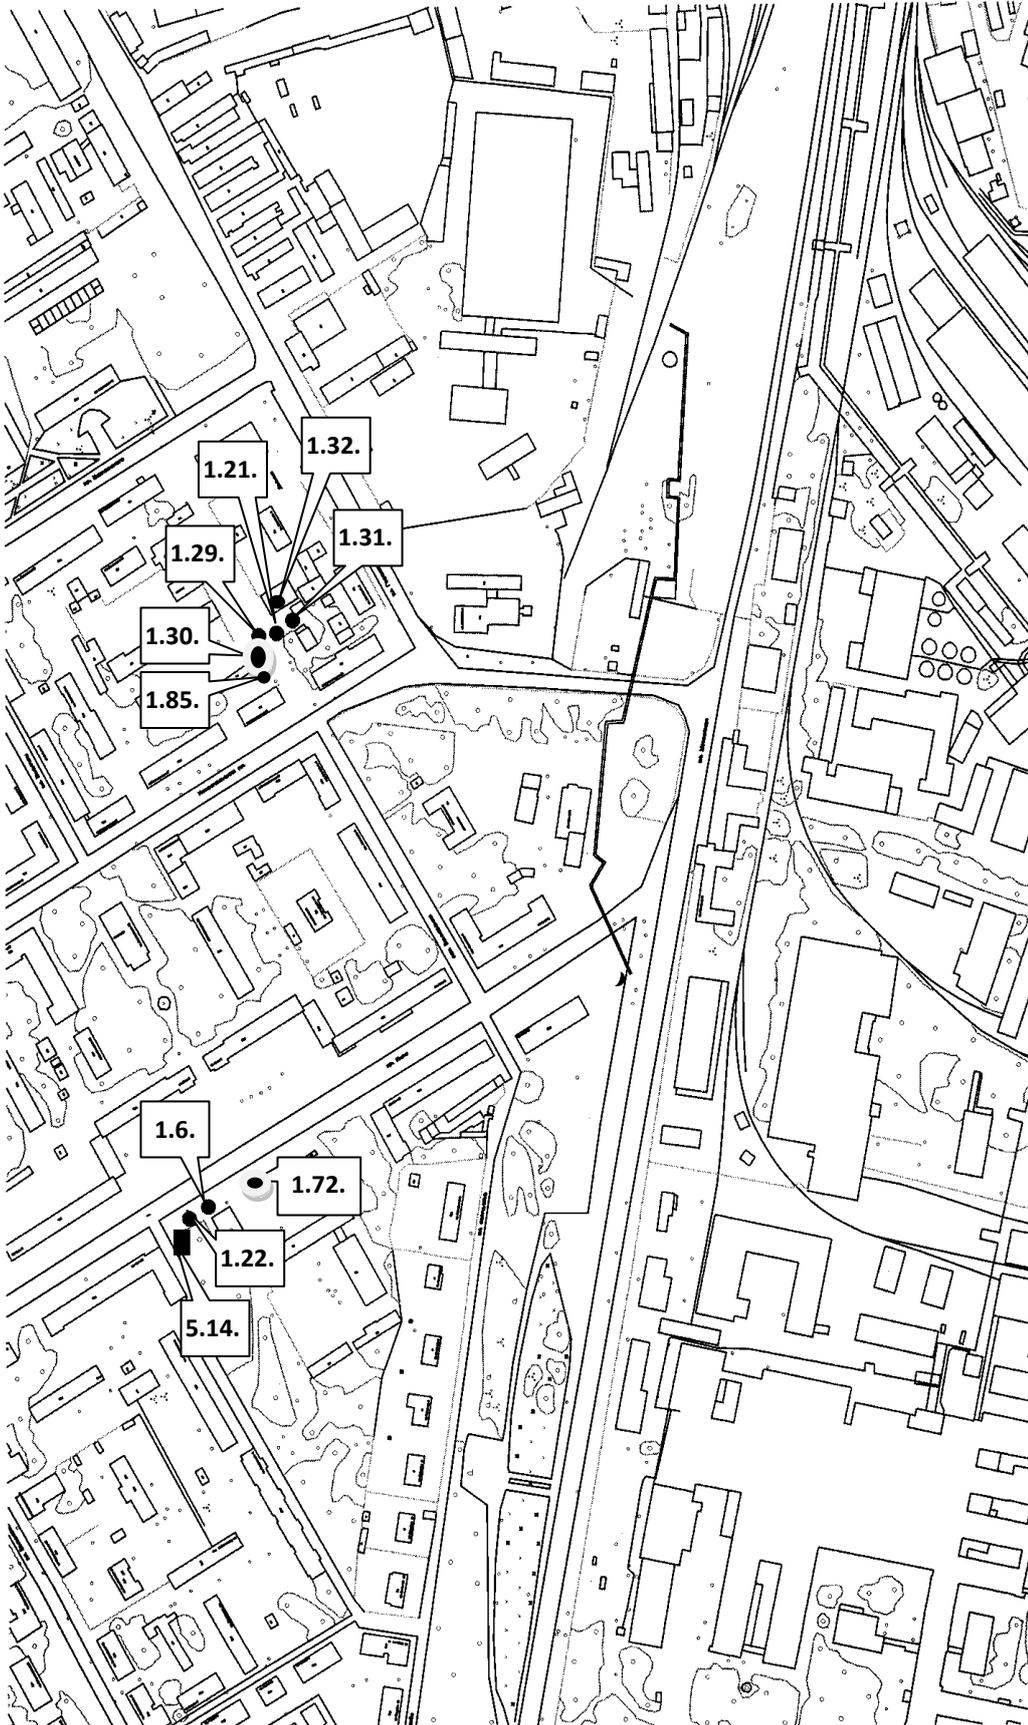

Приложение 7  
к Схеме размещения нестационарных торговых объектов  
на территории Краснокамского муниципального района,  
утвержденной постановлением администрации  
Краснокамского муниципального района от 12.08.2013 № 1359  
Краснокамское городское поселение


Приложение 7  
к постановлению  
администрации  
Краснокамского  
муниципального района  
от \_\_\_\_\_ № \_\_\_\_\_

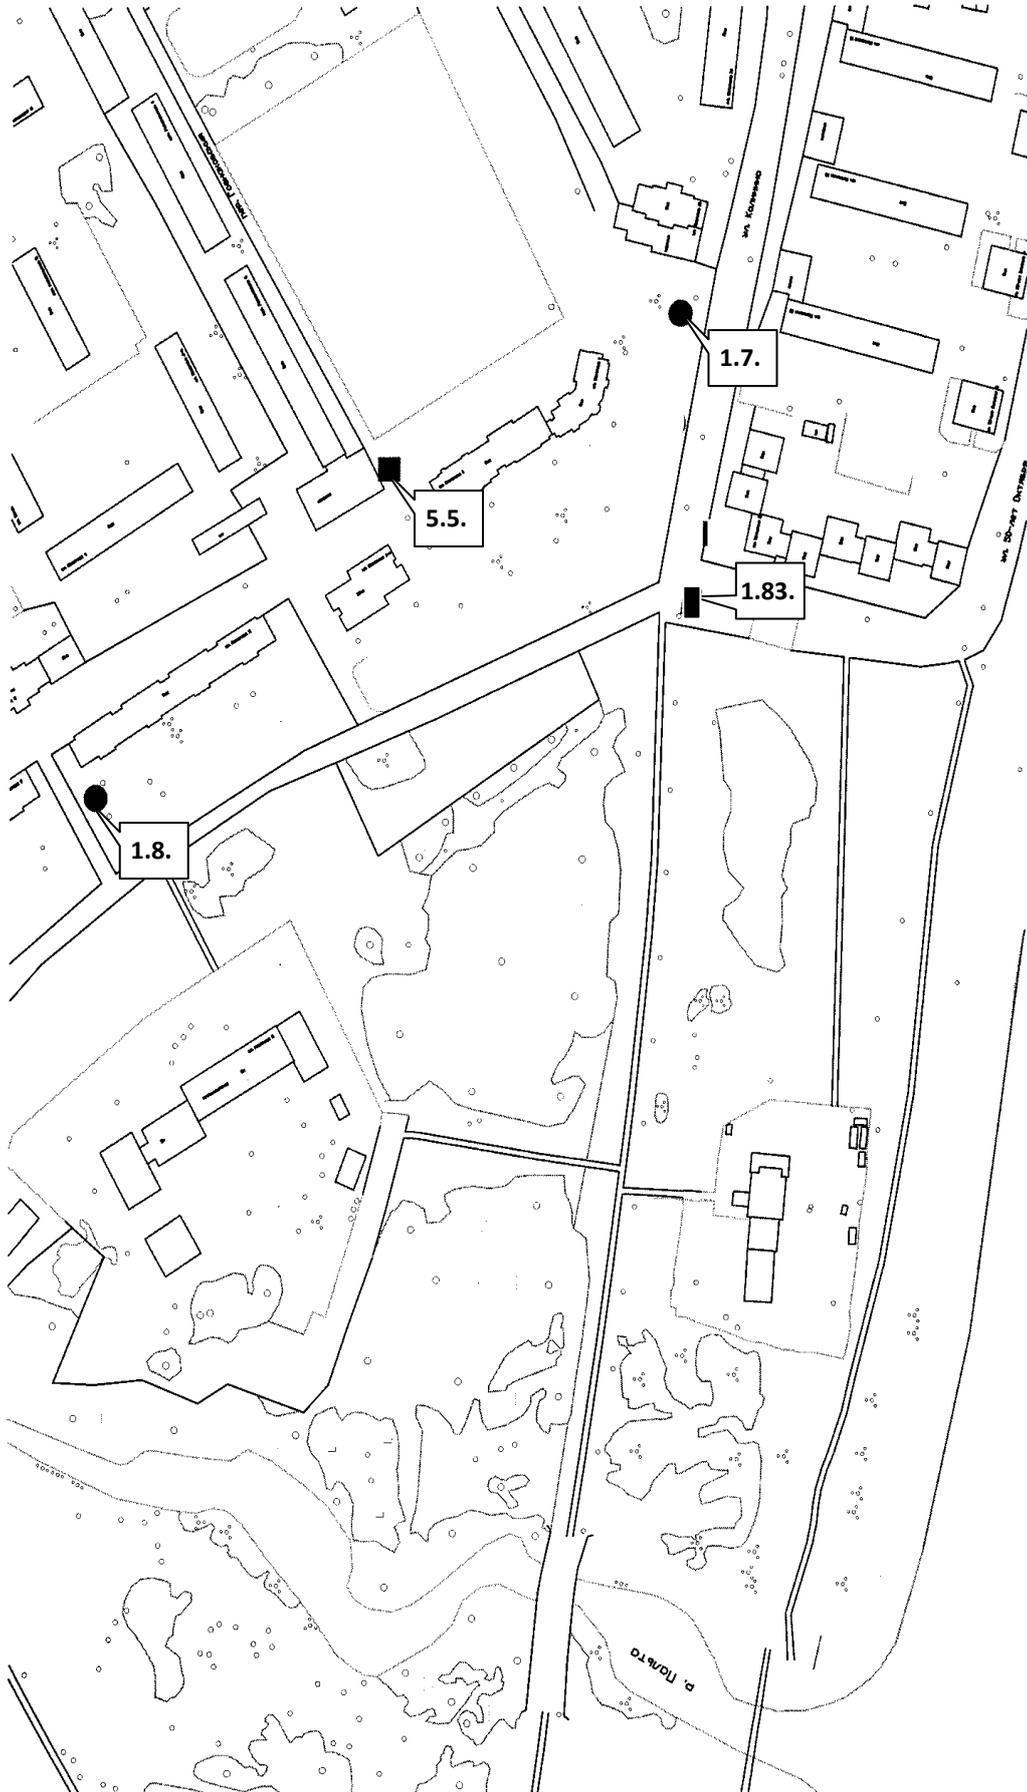


Приложение 10  
к Схеме размещения нестационарных торговых объектов  
на территории Краснокамского муниципального района,  
утвержденной постановлением администрации  
Краснокамского муниципального района от 12.08.2013 № 1359  
Краснокамское городское поселение

Приложение 8  
к постановлению  
администрации  
Краснокамского  
муниципального района  
от \_\_\_\_\_ № \_\_\_\_\_

Приложение 27  
к Схеме размещения нестационарных торговых объектов  
на территории Краснокамского муниципального района,  
утвержденной постановлением администрации  
Краснокамского муниципального района от 12.08.2013 № 1359  
Оверьятское городское поселение

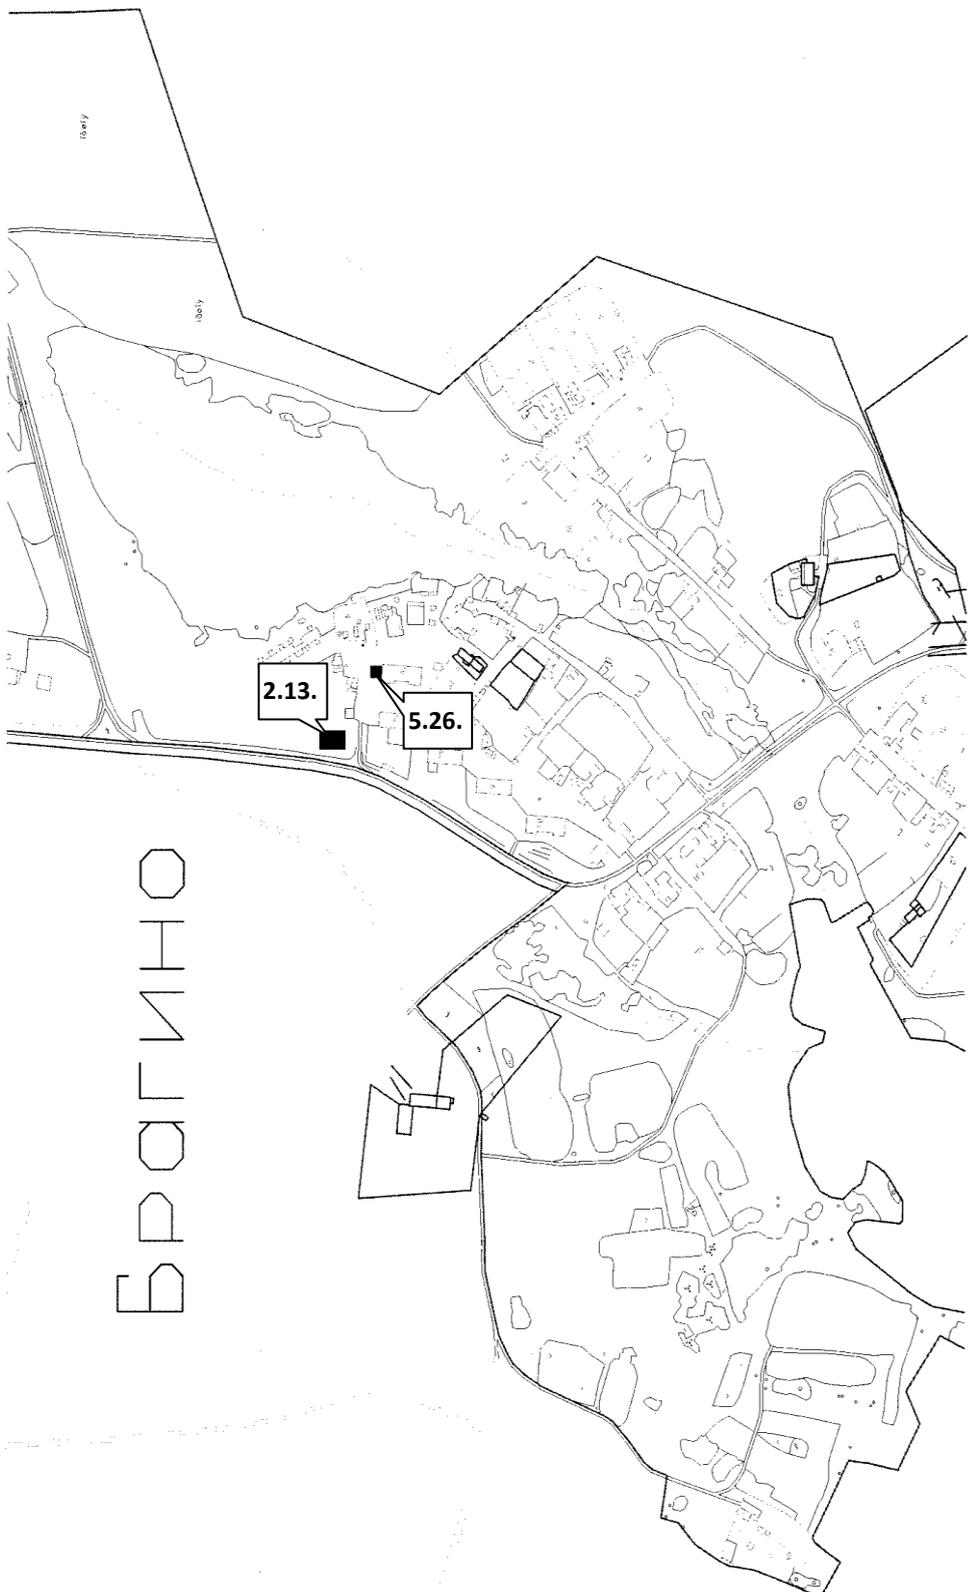


Приложение 9  
к постановлению  
администрации  
Краснокамского  
муниципального района  
от \_\_\_\_\_ № \_\_\_\_\_

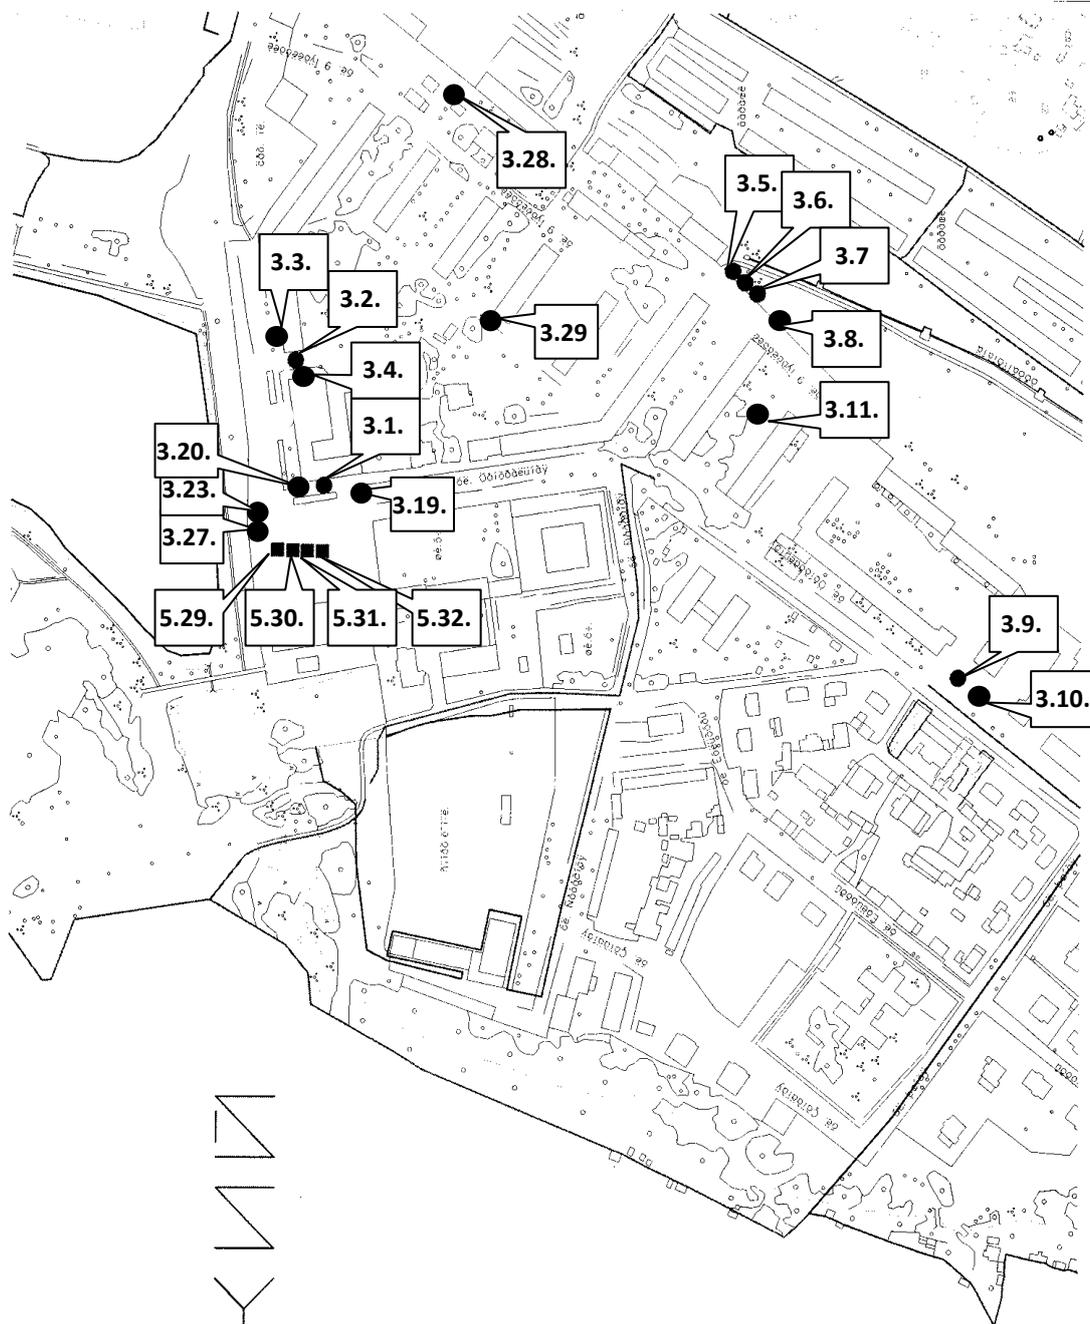

Краснокамского муниципального района от 12.08.2013 № 1359  
утвержденной постановлением администрации  
Краснокамского муниципального района,  
на территории Краснокамского муниципального района,  
Майское сельское поселение


ИИЖОИМ

Приложение 10  
к постановлению  
администрации  
Краснокамского  
муниципального района  
от \_\_\_\_\_ № \_\_\_\_\_

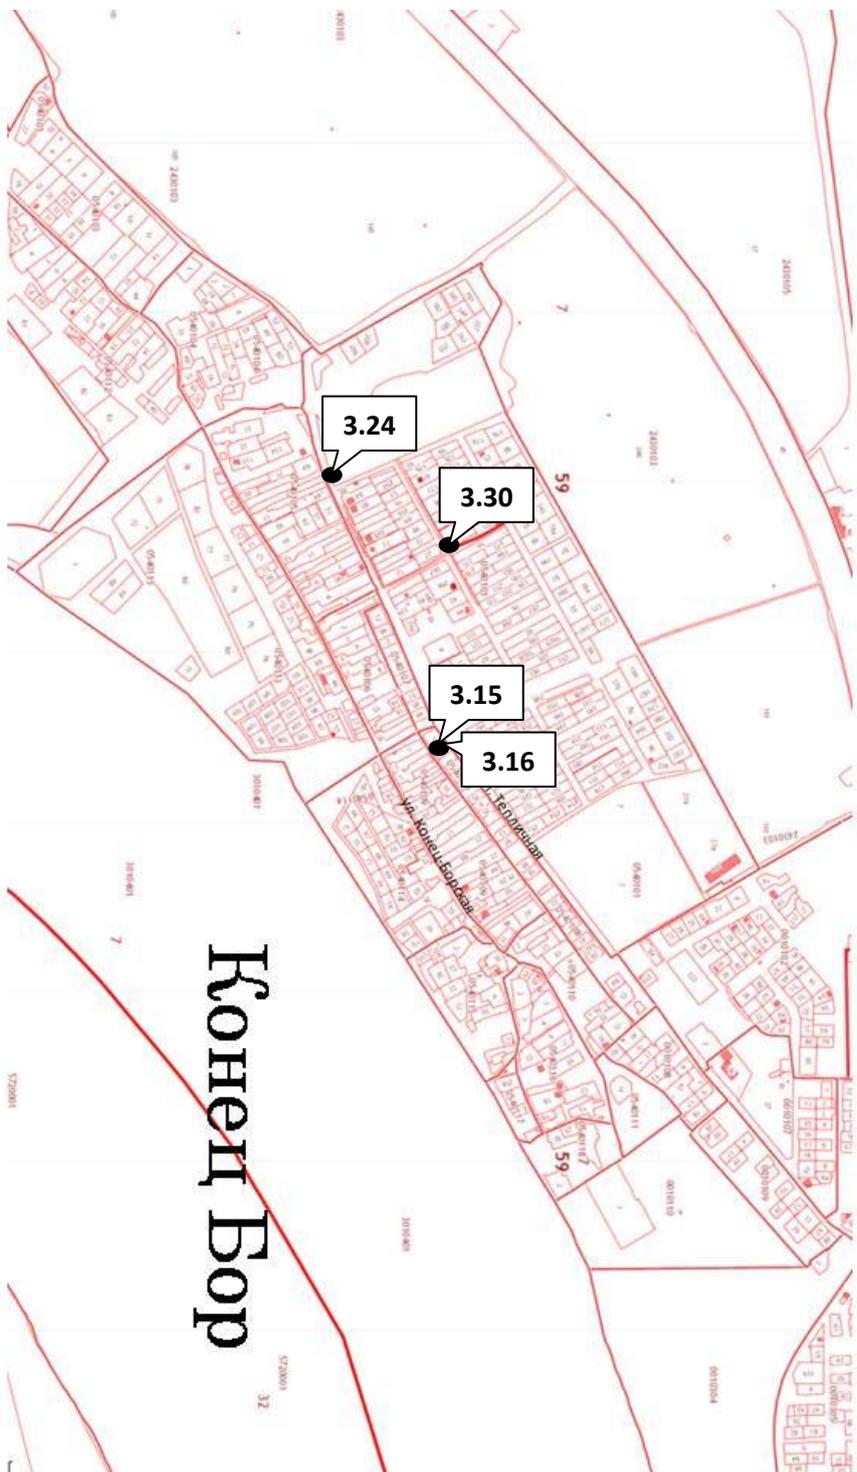

Приложение 33  
к Схеме размещения нестационарных торговых объектов  
на территории Краснокамского муниципального района,  
утвержденной постановлением администрации  
Краснокамского муниципального района от 12.08.2013 № 1359  
Майское сельское поселение


Приложение 11  
к постановлению  
администрации  
Краснокамского  
муниципального района  
от \_\_\_\_\_ № \_\_\_\_\_

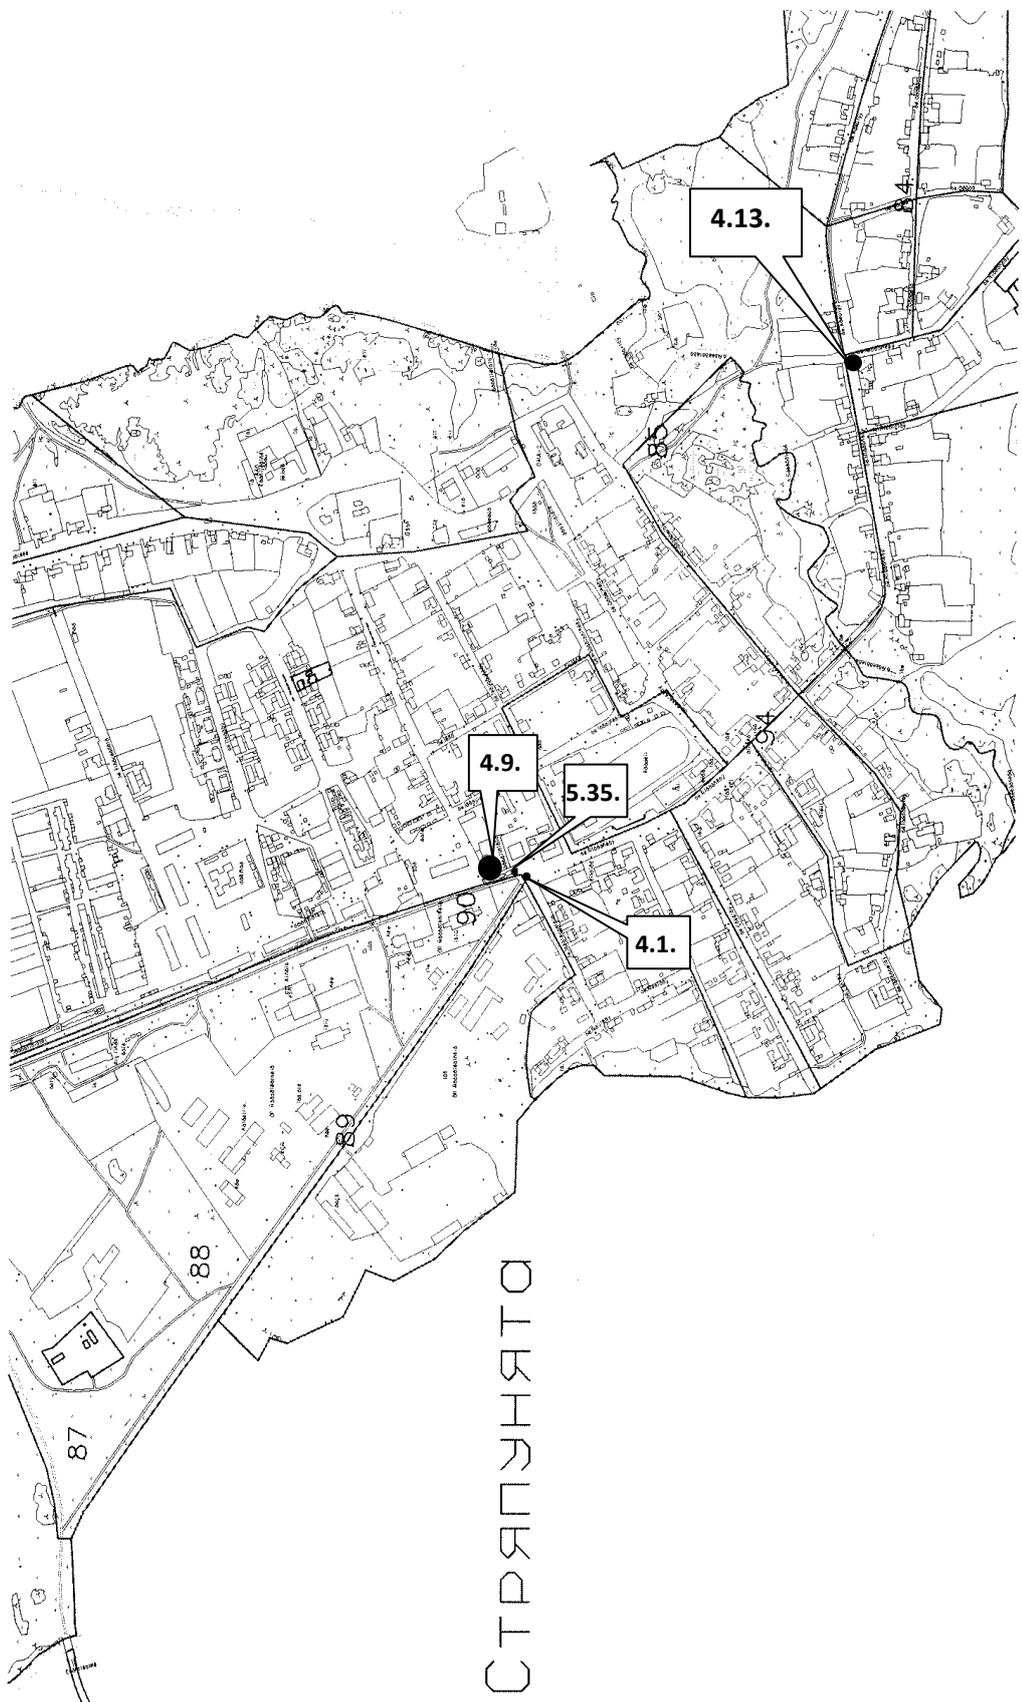

Приложение 36  
к Схеме размещения нестационарных торговых объектов  
на территории Краснокамского муниципального района,  
утвержденной постановлением администрации  
Краснокамского муниципального района от 12.08.2013 № 1359  
Стряпунинское сельское поселение

Приложение 12  
к постановлению  
администрации  
Краснокамского  
муниципального района  
от \_\_\_\_\_ № \_\_\_\_\_

МАССИВ  
«Алешиха»

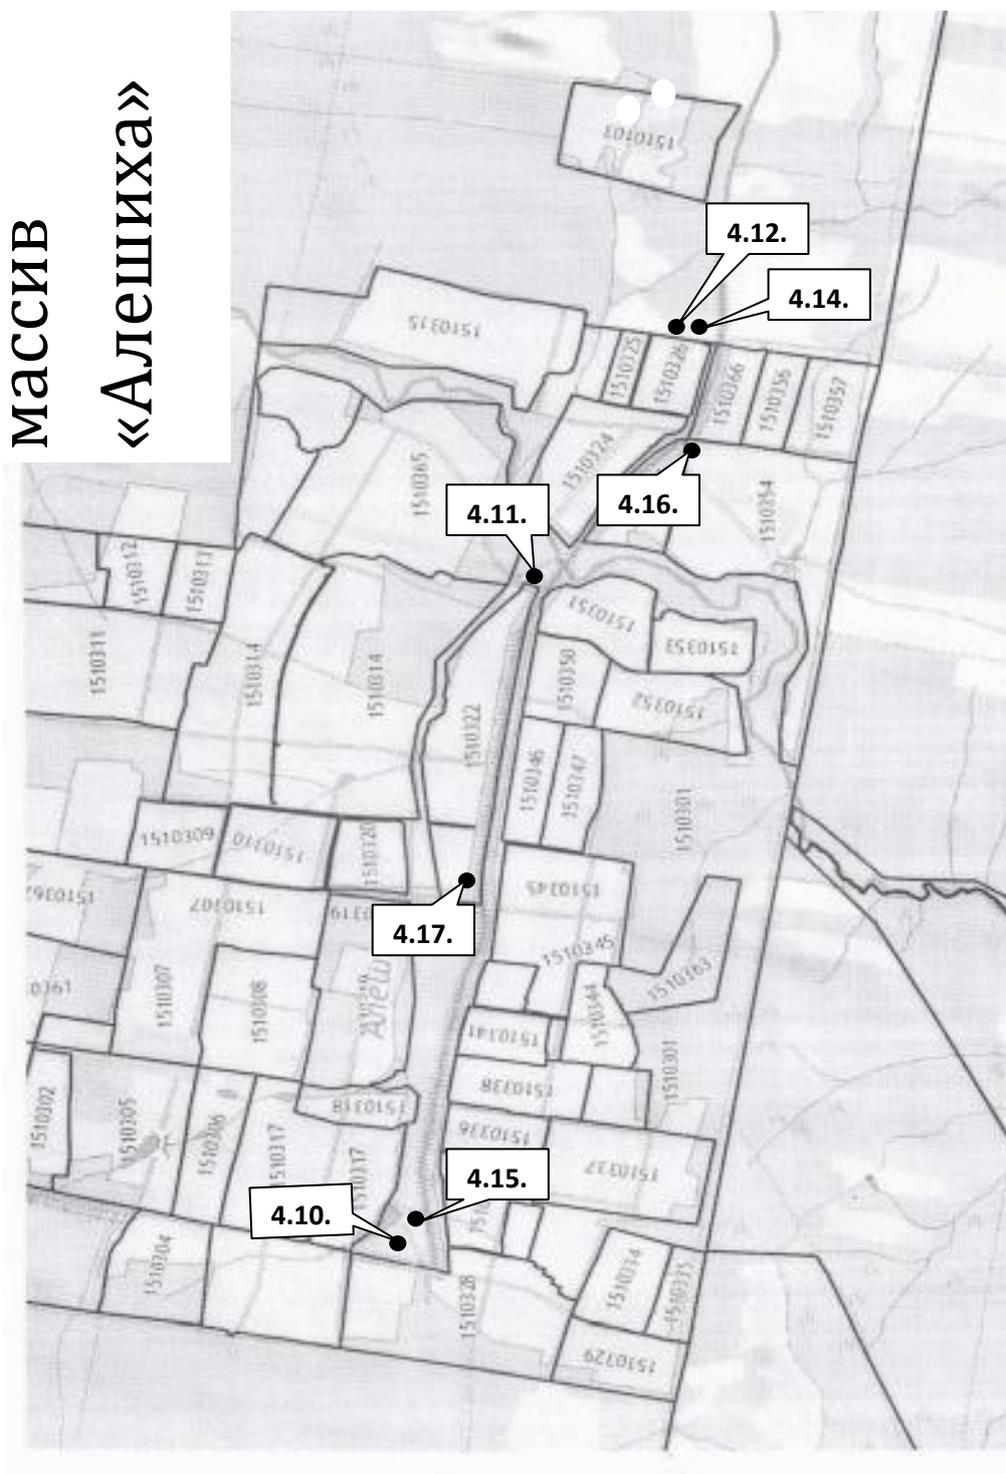

Приложение 49  
к Схеме размещения нестационарных торговых объектов  
на территории Краснокамского муниципального района,  
утвержденной постановлением администрации  
Краснокамского муниципального района от 12.08.2013 № 1359  
Стряпунинское сельское поселение