

Положеной
10.04.17



**ЗЕМСКОЕ СОБРАНИЕ
КРАСНОКАМСКОГО МУНИЦИПАЛЬНОГО РАЙОНА
ПЕРМСКОГО КРАЯ**

РЕШЕНИЕ

29.03.2017

№ 39

**О внесении изменений в Схему размещения
рекламных конструкций на территории
Краснокамского муниципального района,
утвержденную решением Земского Собрания
Краснокамского муниципального района
от 24.12.2013 № 168**

В соответствии со статьей 19 Федерального закона от 13 марта 2006 г. № 38-ФЗ «О рекламе», статьей 15 Федерального закона от 06 октября 2003 г. № 131-ФЗ «Об общих принципах организации местного самоуправления в Российской Федерации», Постановлением Правительства Пермского края от 09 сентября 2013 г. № 1190-п «О реализации на территории Пермского края норм Федерального закона от 13 марта 2006 г. № 38-ФЗ «О рекламе», статьями 8, 20 Устава Краснокамского муниципального района,

Земское Собрание Краснокамского муниципального района РЕШАЕТ:

1. Внести в Схему размещения рекламных конструкций на территории Краснокамского муниципального района, утвержденную решением Земского Собрания Краснокамского муниципального района от 24 декабря 2013 г. № 168 (в редакции решений Земского Собрания Краснокамского муниципального района от 28.06.2014 № 56, от 24.09.2014 № 95, от 25.02.2015 № 11, от 16.12.2015 № 139, от 27.04.2016 № 44), следующие изменения:

1.1. дополнить приложение 1 «Схема размещения рекламных конструкций на территории Краснокамского муниципального района Краснокамское городское поселение» позициями 47, 48 согласно приложению 1.

1.2. дополнить приложение 3 «Карты размещения рекламных конструкций на территории Краснокамского муниципального района» позициями 47, 48 согласно приложению 2.

2. Решение подлежит опубликованию в специальном выпуске «Официальные материалы органов местного самоуправления Краснокамского муниципального района» газеты «Краснокамская звезда», размещению на сайте администрации Краснокамского муниципального района www.krasnokamskiy.com.


3. Контроль за исполнением решения возложить на комиссию по жилищно-коммунальному хозяйству, строительству, транспорту и связи Земского Собрания Краснокамского муниципального района (Артемов В.Ю.).

Глава муниципального района -
глава администрации Краснокамского
муниципального района

Ю.Ю.Крестьянников

Председатель Земского Собрания
Краснокамского муниципального
района

Г.П.Новиков

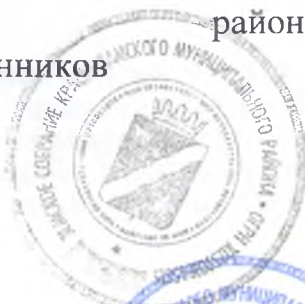



КОПИЯ ВЕРНА



ИЗМЕНЕНИЯ

в приложение 1 «Схема размещения рекламных конструкций на территории Краснокамского муниципального района
Краснокамское городское поселение»

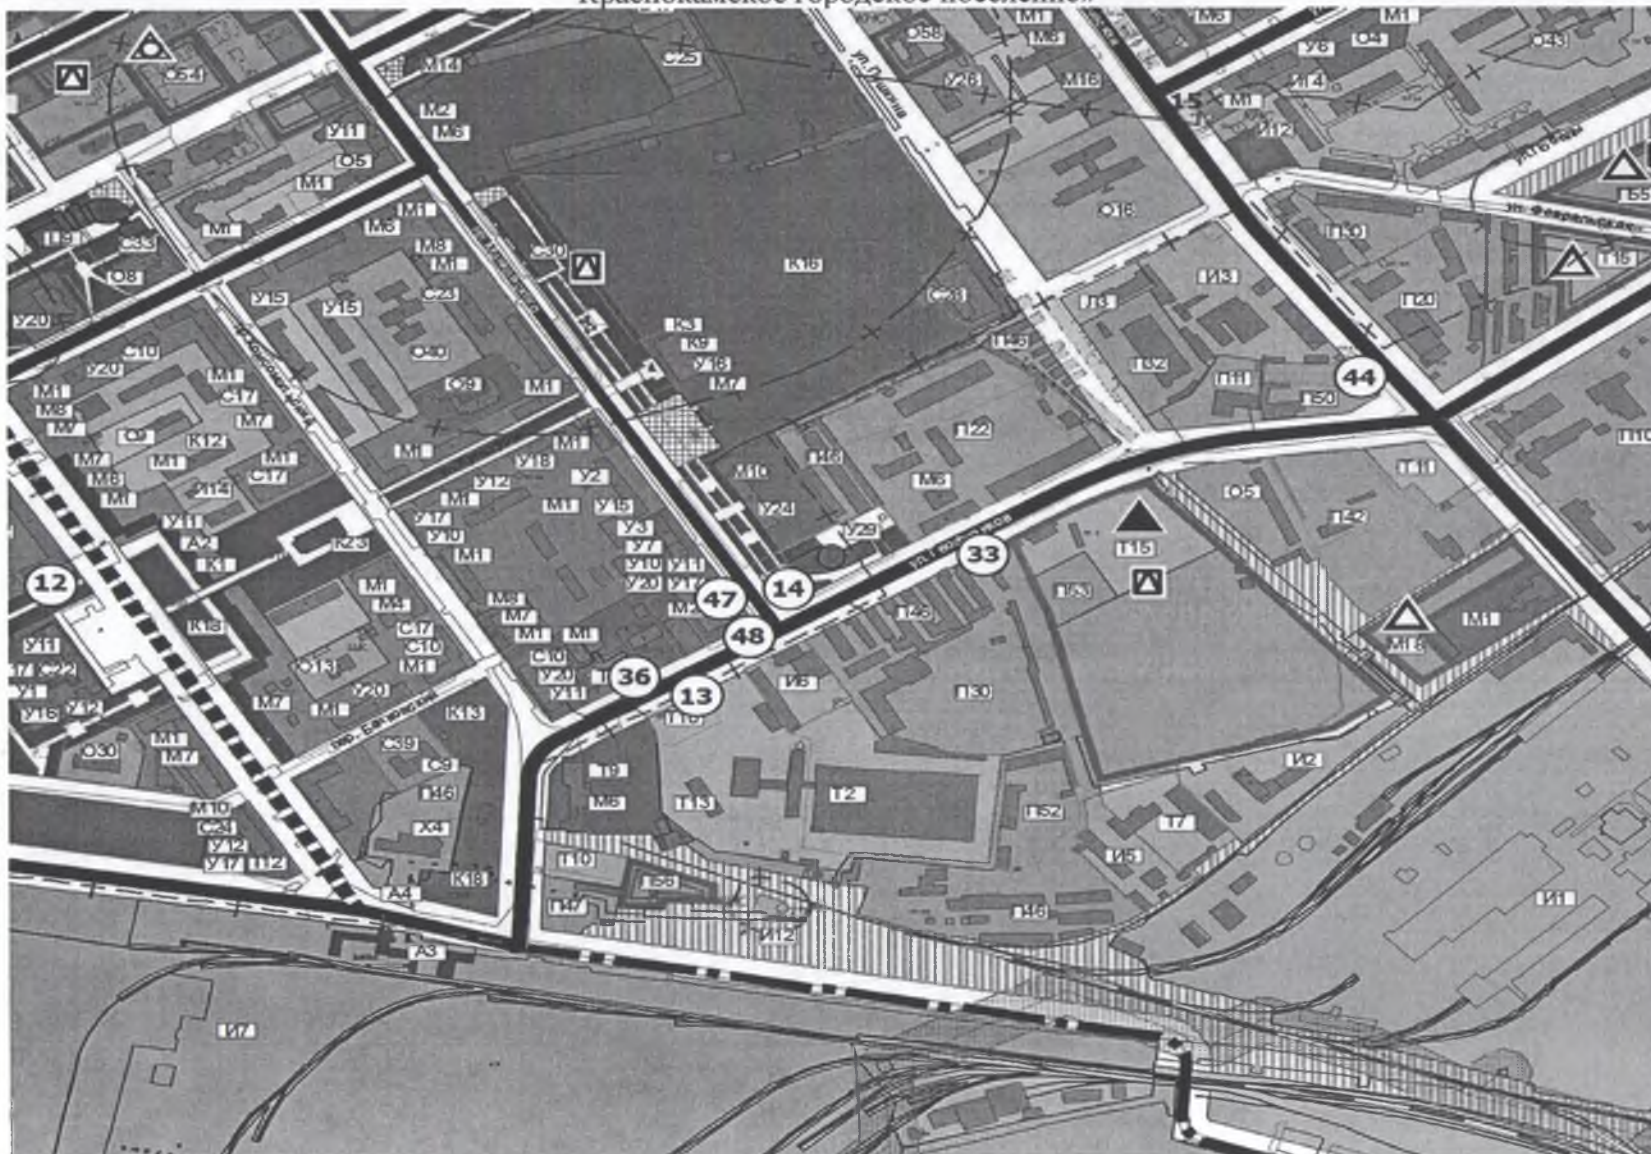

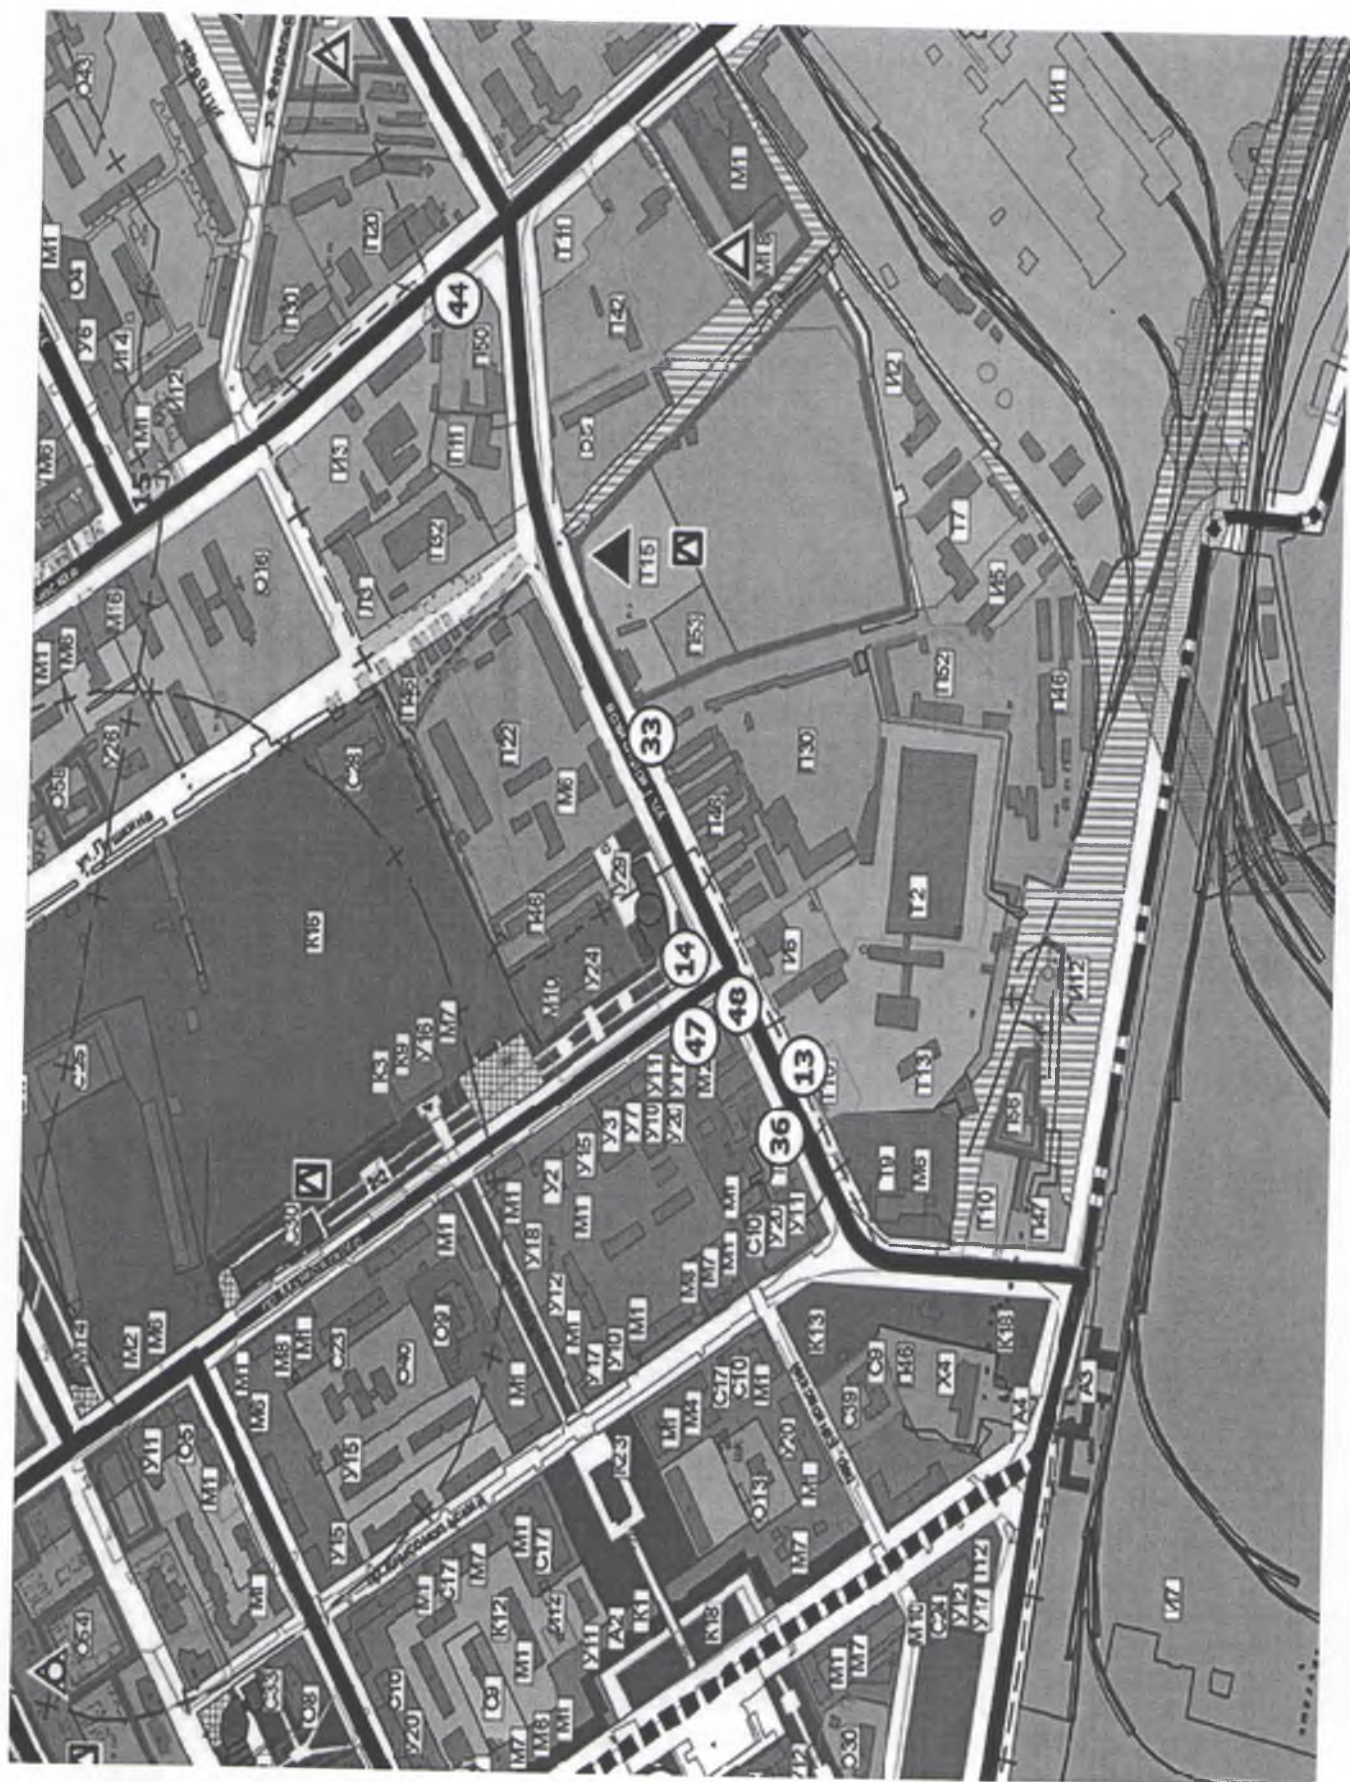

**Изменения в приложение 3 «Карты размещения рекламных конструкций
на территории Краснокамского муниципального района»**


Карта размещения рекламной конструкции №47



М 1:2000

№ п.п.	Место размещения рекламы	Вид рекламной конструкции	Тип рекламной конструкции	Размер рекламного поля, м
	г. Краснокамск, ул. Геофизиков, 6 на земельном участке с кадастровым номером 59:07:0010608:33	Сити-формат	отдельно стоящая двухсторонняя рекламная конструкция в внутренней подсветкой	1,2*1,8

Карта размещения рекламной конструкции №48

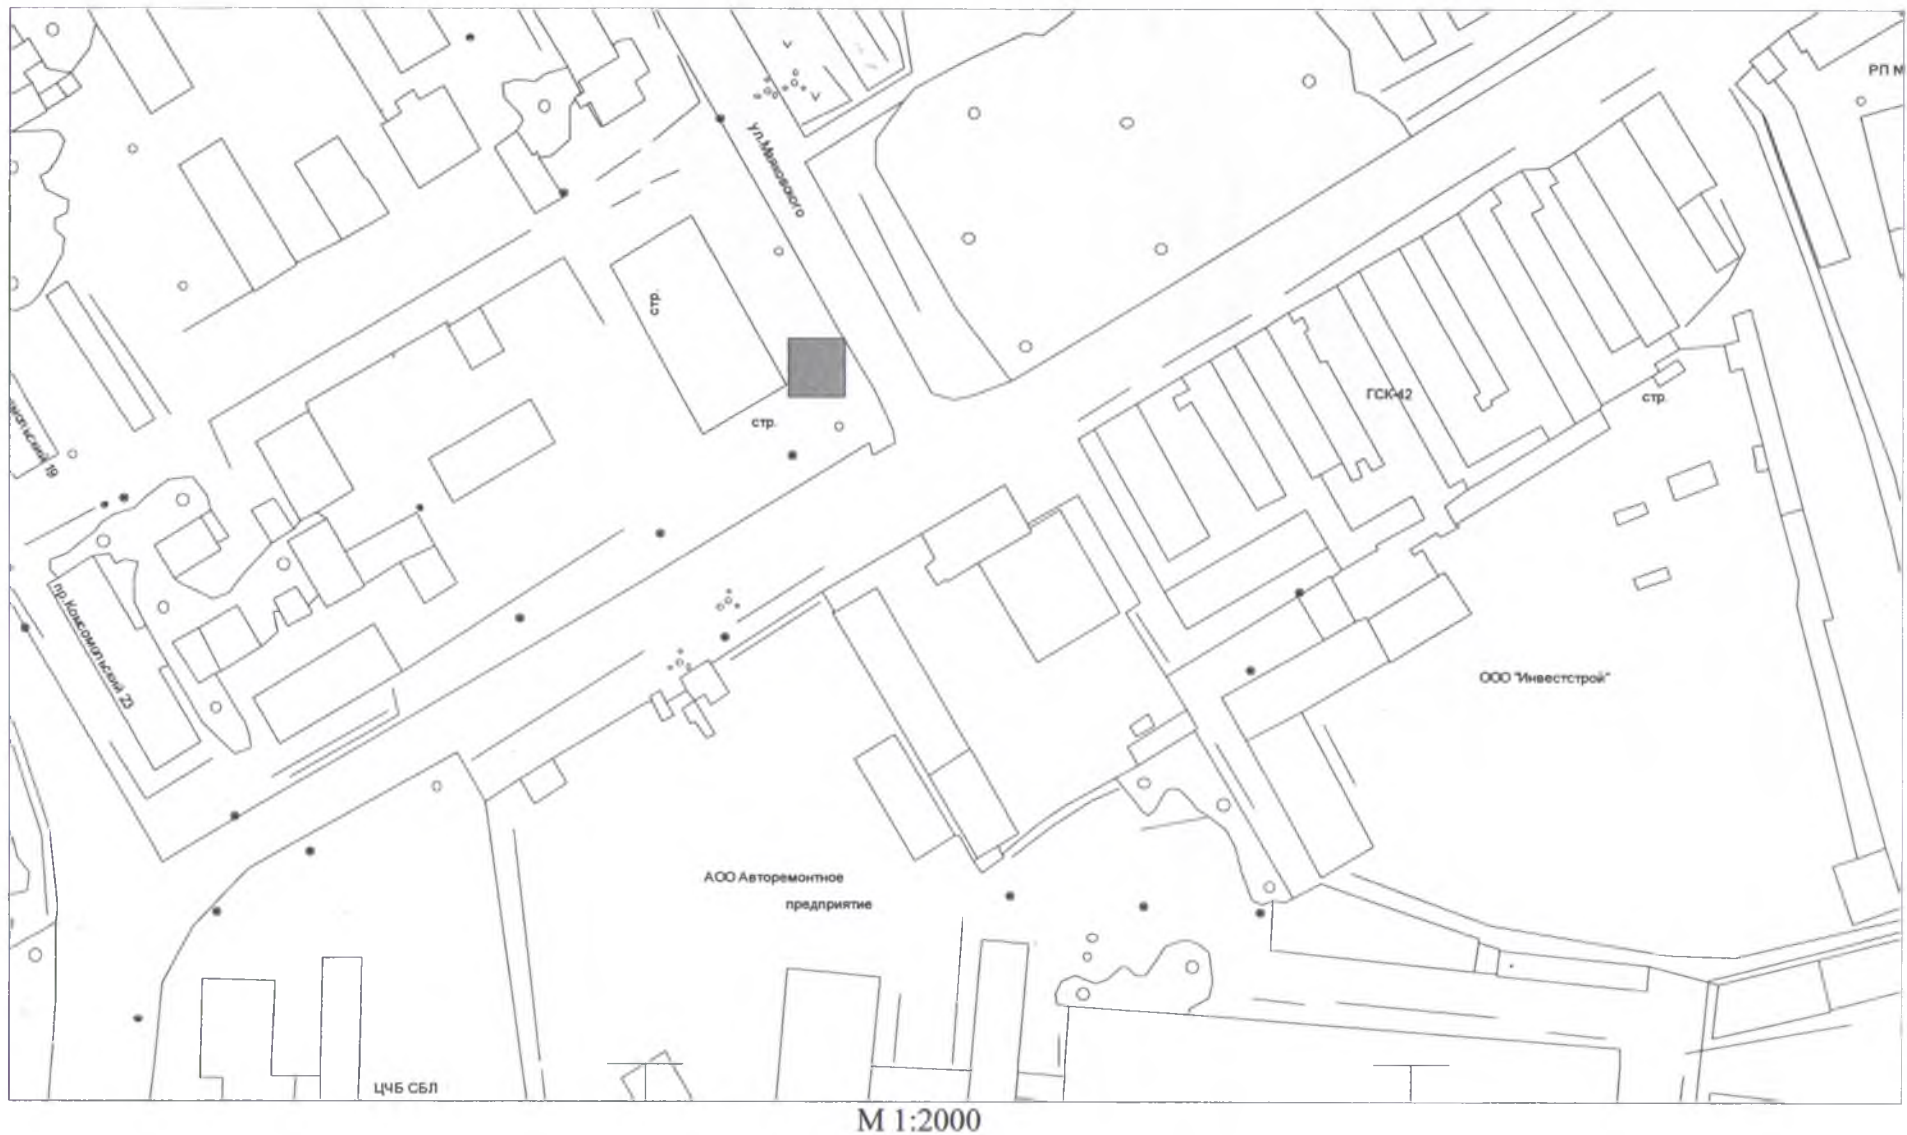

№ п.п.	Место размещения рекламы	Вид рекламной конструкции	Тип рекламной конструкции	Размер рекламного поля, м
	г. Краснокамск, ул. Геофизиков, 6 на земельном участке с кадастровым номером 59:07:0010608:33	Сити-формат	отдельно стоящая двухсторонняя рекламная конструкция в внутренней подсветкой	1,2*1,8