

РЕШЕНИЕ
о размещении объектов N 02

г. Краснокамск

«08» 02 2017 года

**Комитет имущественных отношений и территориального планирования
администрация Краснокамского муниципального района**

Разрешает: Хаснуллину Раису Махияновичу (адрес прописки: 614000, г.Пермь, ул.Псковская, 34, телефон 89082719366).

Размещение объекта: для строительства ВЛЗ-6кВ для электроснабжения объектов капитального строительства.

Площадь: 1175,2 кв.м.

На землях: находящихся в собственности Краснокамского муниципального района.

На срок: 11 (одиннадцать) месяцев.

Местоположение: Пермский край, Краснокамский район, с правой стороны автодороги «Мысы-Ласьва», часть земельного участка с кадастровым номером 59:07:0000000:20.

Приложение: Схема предполагаемых к использованию земель или части земельного участка.

Вид разрешенного использования: для строительства ВЛЗ-6кВ.

Председатель комитета
имущественных отношений
и территориального планирования

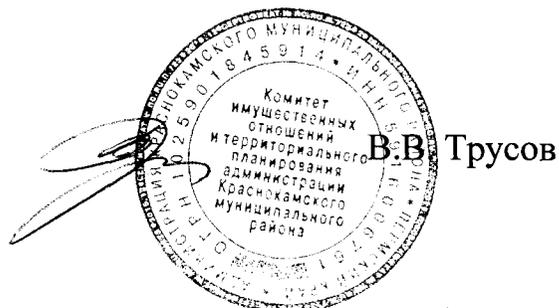


Схема предполагаемых к использованию земель или части земельного участка

Объект: Электроснабжение коттеджного поселка

Местоположение: Пермский край, Краснокамский муниципальный район, автодорога Мысы-Ласьева


Категория земель: Земли сельскохозяйственного назначения

Вид разрешенного использования: -

Площадь участка: 1175.2 кв.м.

Каталог координат (Система координат - МСК 59)

Номер точки	КООРДИНАТЫ		Номер точки	КООРДИНАТЫ	
	X	Y		X	Y
1	524057.26	2212960.22	10	524171.08	2213112.90
2	524080.08	2212980.09	11	524153.64	2213091.08
3	524163.46	2213092.24	12	524141.90	2213075.18
4	524183.80	2213130.98	13	524121.26	2213044.41
5	524197.58	2213165.33	14	524108.34	2213026.30
6	524188.94	2213146.79	15	524107.00	2213024.43
7	524185.80	2213140.74	16	524096.70	2213010.00
8	524175.50	2213121.16	17	524075.31	2212982.31
9	524171.75	2213114.05	18	524073.03	2212979.52

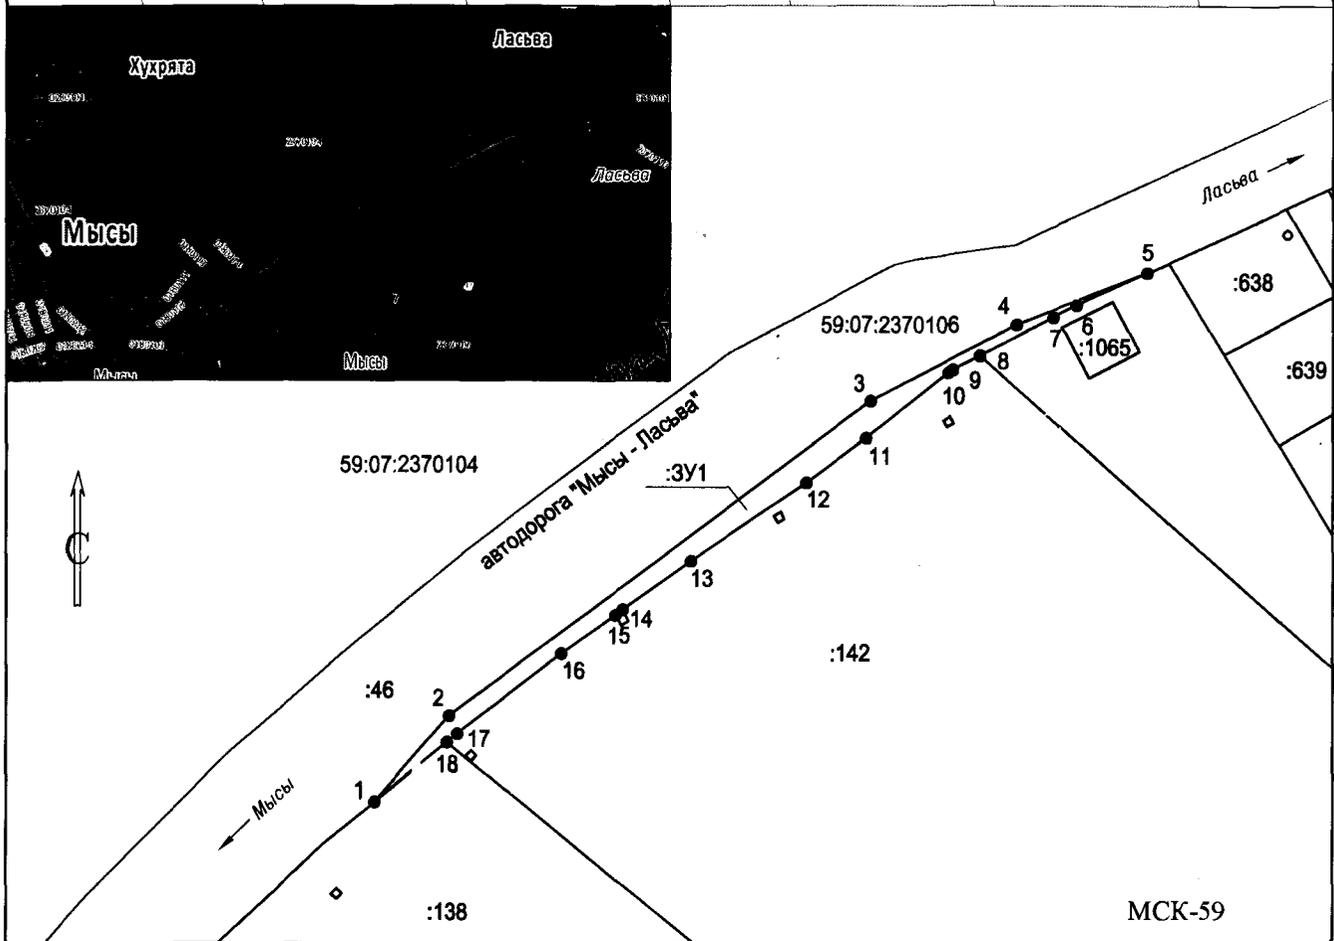

Условные обозначения:

Масштаб 1:2000

59:07:0020129

номер кадастрового квартала

— граница земельных участков учтенных в ГКН

— граница образуемого земельного участка

— граница кадастрового квартала

:13

кадастровый номер земельного участка

● 1

точка границы земельного участка

:13

кадастровый номер земельного участка прекращающего существование

:3У1

обозначение образуемого земельного участка

--- границы территориальных зон

--- границы зон с особыми условиями использования территории

Заявитель: _____

(Handwritten signature)

(подпись, расшифровка подписи)