

dov +  
yup +

**РЕШЕНИЕ**  
о размещении объектов N **08**

г. Краснокамск

«27» марта 2017 года

**Комитет имущественных отношений и территориального планирования  
администрация Краснокамского муниципального района**

**Разрешает:** Акционерное общество «Газпром газораспределение Пермь» (Краснокамский филиал), юридический адрес: г. Пермь, ул. Петропавловская, 43; почтовый адрес: 617060, Пермский край, г. Краснокамск, ул. Геофизиков, 5, тел./факс (34273) 4-30-45, 7-30-87.

**Размещение объекта:** Газопровод в рамках реализации подключения (технологического присоединения) объекта капитального строительства.

**Площадь:** 2024 кв.м.

**На землях:** Государственная собственность на которые не разграничена.

**На срок:** с 27.03.2017 по 26.03.2018 гг. (12 (двенадцать) месяцев)).

**Местоположение:** Пермский край, Краснокамский район, Майское сельское поселение, д. Нижние Симонята, ул. Набережная, в районе дома 27а, в кадастровых кварталах 59:07:0070101, 59:07:0070104, 59:07:0070106, 59:07:0070102 согласно прилагаемой схеме предполагаемых к использованию земель или части земельного участка.

**Приложение:** Схема предполагаемых к использованию земель или части земельного участка.

**Вид разрешенного использования:** Для строительства газопровода.

**Дополнение:** Перед началом выполнения земляных работ необходимо получить разрешение (ордер) на производство земляных работ в администрации Майского сельского поселения в связи с прохождением сетей инженерного обеспечения.

Размещение объектов предусматривает надлежащее выполнение обязанностей заявителя в соответствии со статьей 39.35 Земельного кодекса Российской Федерации.

Председатель комитета  
имущественных отношений  
и территориального планирования



**Схема предполагаемых к использованию земель или части земельного участка**

Объект: газопровода в рамках реализации подключения (технологического присоединения) объекта капитального строительства

Местоположение: Пермский край, Краснокамский район, Майское сельское поселение, д. Нижние Симонята, ул. Набережная, в районе дома 27а


Площадь земель или части земельного участка, кв.м.: 2024

Категория земель: земли населенных пунктов

Вид разрешенного использования: для строительства газопровода

**КОМИТЕТ ИМУЩЕСТВЕННЫХ ОТНОШЕНИЙ**  
 Администрация Краснокамского муниципального района  
 Пермского края  
 ОГРН 4000428, ОГРН 5022901842914  
 ИНН 5914006763, КПП 591801001  
 ул. Майковского, 11, г. Краснокамск  
 Пермского края, 517950  
 Тел./факс (04273) 3-66-17  
 E-mail: kio\_n@nikolskaya@permonline.ru

к рисунку от 08.05.2024

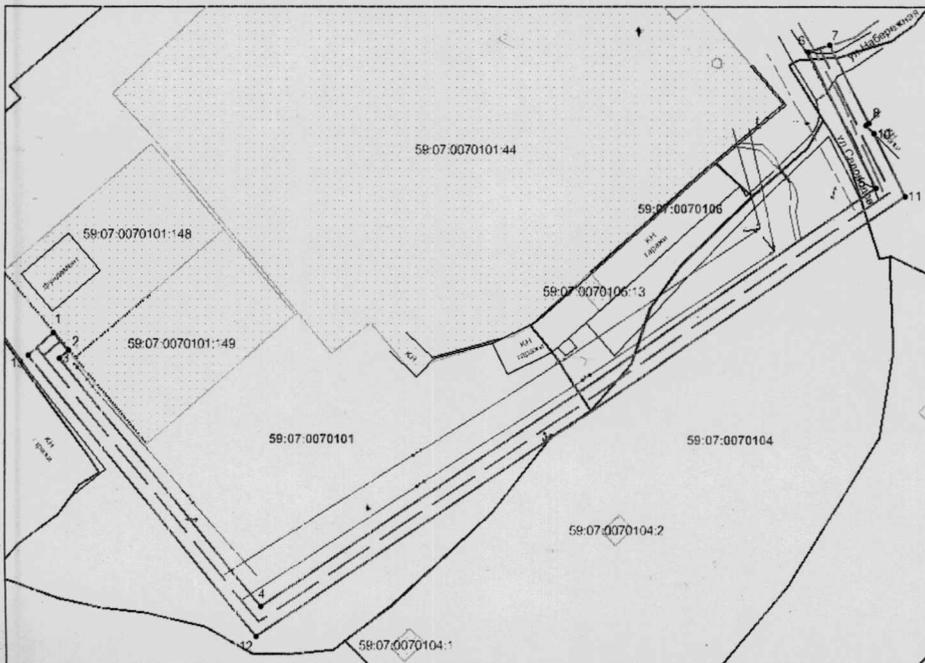

Масштаб 1:500

№ точки	Координаты, м (МСК-59)	
	X	Y
1	527970.76	2192195.73
2	527966.16	2192199.60
3	527964.19	2192197.25
4	527898.82	2192250.49
5	528008.23	2192410.72
6	528043.77	2192392.98
7	528045.57	2192398.79
8	528025.25	2192408.92
9	528024.59	2192408.25
10	528022.46	2192410.37
11	528006.22	2192418.40
12	527890.71	2192249.29
13	527964.74	2192189.07

**Условные обозначения:**

- граница предполагаемых к использованию земель;
- граница учтенных земельных участков;
- граница кадастрового квартала;
- проектируемый газопровод;
- существующий газопровод;
- кадастровый номер земельного участка;
- номер кадастрового квартала.

**Описание границ смежных землепользователей:**

- от т.1 до т.2 - земельный участок с кадастровым №59:07:0070101:148
- от т.2 до т.1 - земли общего пользования

Заявитель

*(Handwritten signature)*

/Т.А. Покидкина/

Верно