

Проект планировки территории М 1:1000




Условные обозначения

- - граница земельного участка
- - граница кадастрового квартала
- участки учтенные в ГКН
- 59:07:0010801 - кадастровый номер квартала
- предполагаемый участок земель, на которых планируется размещение объекта
- охранная зона ВЛ-0,4 КВ Ф.1 ОТ КТП-106
- охранная зона Воткинского водохранилища
- :391 - обозначение запрашиваемого земельного участка
- 1 - характерная точка границ земель или части земельного участка
- ① - существующие объекты капитального строительства, подлежащие реконструкции

Земельные участки, расположенные в кварталах с кадастровыми номерами 59:07:0540104, 59:07:0540105, 59:07:0540112 находятся в зоне с особыми условиями использования - Приаэродромная территория аэродрома аэропорта Большое Савино

Экспликация строений, расположенных на земельном участке

№ п/п	Наименование	Кадастровый номер
1	Газификация жилого фонда д. Конец-Бор	59:07:0000000:5326
2	очередь	

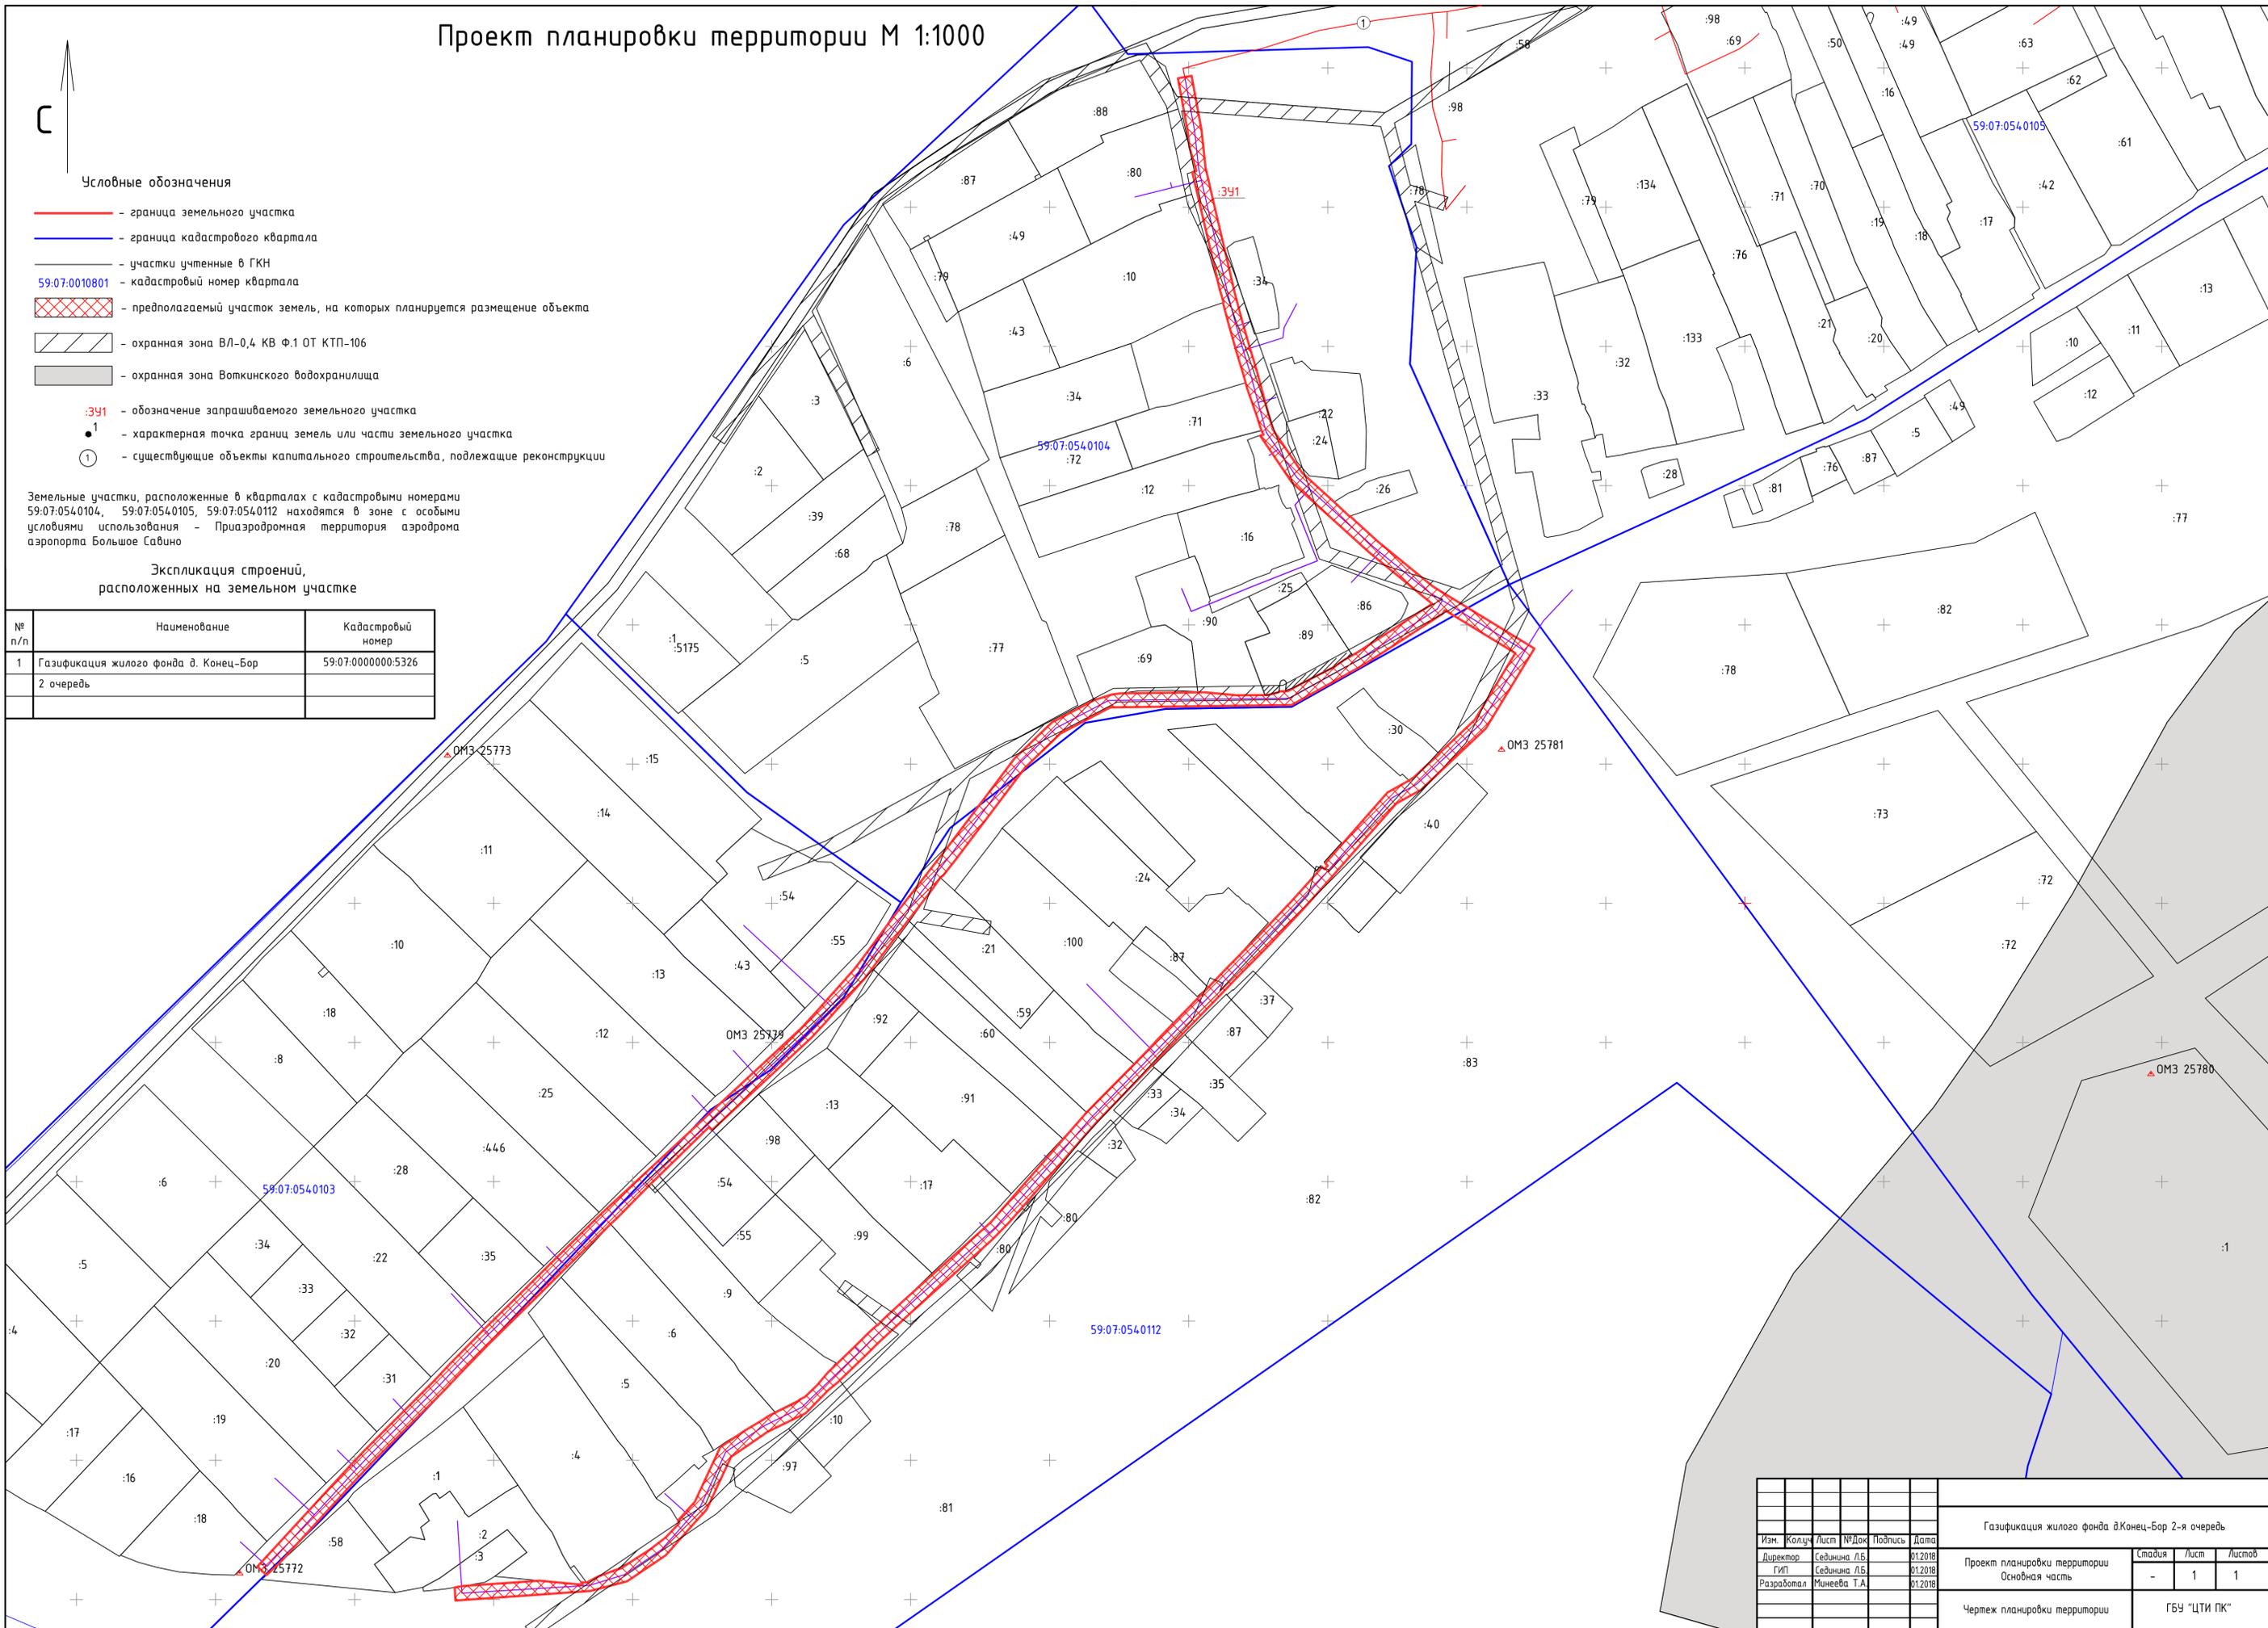

Газификация жилого фонда д.Конец-Бор 2-я очередь							
Изм.	Колуч.	Лист	№Док	Подпись	Дата		
					01.2018		
Директор				Седина Л.Б.	01.2018		
ГИП				Минеева Т.А.	01.2018		
Разработал							
Проект планировки территории Основная часть					Станды	Лист	Листов
Чертеж планировки территории					-	1	1
					ГБУ "ЦТИ ПК"		