

РЕШЕНИЕ
о размещении объектов N 09

г. Краснокамск

«10» апреля 2017 года

**Комитет имущественных отношений и территориального планирования
администрация Краснокамского муниципального района**

Разрешает: Акционерное общество «Газпром газораспределение Пермь» (Краснокамский филиал), юридический адрес: г. Пермь, ул. Петропавловская, 43; почтовый адрес: 617060, Пермский край, г. Краснокамск, ул. Геофизиков, 5, тел./факс (34273) 4-30-45, 7-30-87.

Размещение объекта: Газопровод в рамках реализации подключения (технологического присоединения) объекта капитального строительства.

Площадь: 32 кв.м.

На землях: Государственная собственность на которые не разграничена.

На срок: с 10.04.2017 по 09.04.2018 гг. (12 (двенадцать) месяцев)).

Местоположение: Пермский край, Краснокамский район, Майское сельское поселение, д. Карабаи, ул. Полевая, в районе дома 4, в кадастровом квартале 59:07:0520101 согласно прилагаемой схеме предполагаемых к использованию земель или части земельного участка.

Приложение: Схема предполагаемых к использованию земель или части земельного участка.

Вид разрешенного использования: Для строительства газопровода.

Дополнение: Перед началом выполнения земляных работ необходимо получить разрешение (ордер) на производство земляных работ в администрации Майского сельского поселения в связи с прохождением сетей инженерного обеспечения.

Размещение объектов предусматривает надлежащее выполнение обязанностей заявителя в соответствии со статьей 39.35 Земельного кодекса Российской Федерации.

Председатель комитета
имущественных отношений
и территориального планирования



В.В. Трусов

Схема предполагаемых к использованию земель или части земельного участка

Объект: газопровода в рамках реализации подключения (технологического присоединения) объекта капитального строительства


Местоположение: Пермский край, Краснокамский район, д. Карабаи, ул. Полевая, в районе дома 4

Площадь земель или части земельного участка, кв.м.: 32

Категория земель: земли населенных пунктов

Вид разрешенного использования: для строительства газопровода

Обозначение характерных точек границ	Координаты, м (МСК-59)	
	X	Y
1	526171,72	2194780,13
2	526176,98	2194783,17
3	526174,72	2194787,77
4	526169,34	2194785,13
5	526170,73	2194782,34

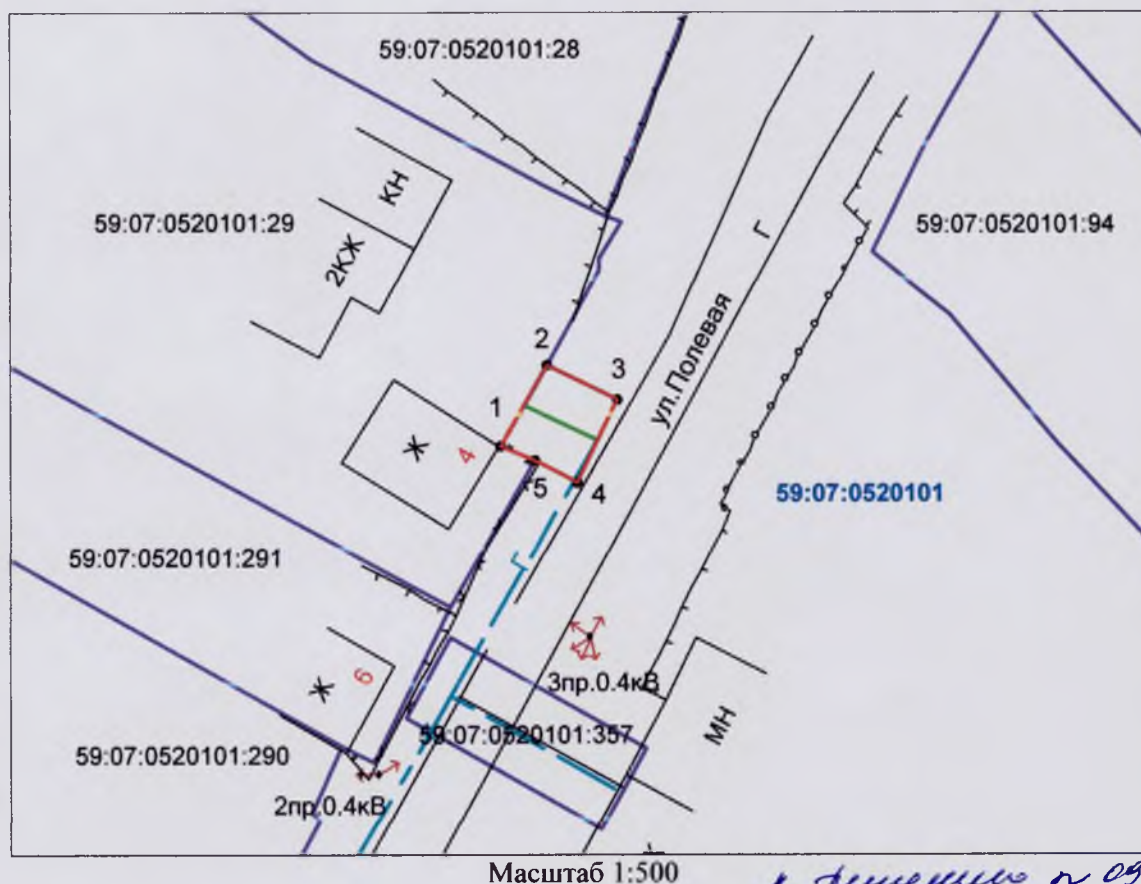

Масштаб 1:500

к решению от 09.04.17.

Условные обозначения:

- - граница предполагаемых к использованию земель;
- - граница учтенных земельных участков;
- - граница кадастрового квартала;
- - проектируемый газопровод;
- - существующий газопровод;
- 59:07:0520101 - обозначение кадастрового квартала;
- 59:07:0520101:29 - кадастровый номер земельного участка.

Описание границ смежных землепользователей:

от т.1 до т.2 - земельный участок с кад.№ 59:07:0520101:29
от т.2 до т.5 - земли общего пользования
от т.5 до т.1 - земельный участок с кад.№ 59:07:0520101:29

Заявитель

/Т.А. Покидкина/

Верно