



**АДМИНИСТРАЦИЯ
КРАСНОКАМСКОГО МУНИЦИПАЛЬНОГО РАЙОНА
ПЕРМСКОГО КРАЯ**

ПОСТАНОВЛЕНИЕ

№ _____

О внесении изменений в схему размещения нестационарных торговых объектов на территории Краснокамского муниципального района, утвержденную постановлением администрации Краснокамского муниципального района от 08.12.2011 № 1295 «Об утверждении схемы размещения нестационарных торговых объектов на территории Краснокамского муниципального района» (в редакции от 12.08.2013 № 1359, 19.05.2014 № 642, 25.07.2014 № 1014, 23.03.2015 № 428, 27.07.2015 № 699, 09.10.2015 № 860)

В соответствии с Федеральным законом от 28 декабря 2009г. № 381-ФЗ «Об основах государственного регулирования торговой деятельности в Российской Федерации», постановлением Правительства Пермского края от 11 августа 2010 г. № 483-п «Об утверждении порядка разработки и утверждения схемы размещения нестационарных торговых объектов», руководствуясь Уставом Краснокамского муниципального района, в целях упорядочения размещения и функционирования нестационарных торговых объектов на территории Краснокамского муниципального района администрация Краснокамского муниципального района **ПОСТАНОВЛЯЕТ:**

1. Внести в схему размещения нестационарных торговых объектов на территории Краснокамского муниципального района, утвержденную постановлением администрации Краснокамского муниципального района от 08.12.2011 № 1295 «Об утверждении схемы размещения нестационарных торговых объектов на территории Краснокамского муниципального района» (в редакции от 12.08.2013 № 1359, 19.05.2014 № 642, 25.07.2014 № 1014, 23.03.2015 № 428, 27.07.2015 № 699, 09.10.2015 № 860), следующие изменения:

1.1. дополнить раздел 1. «Краснокамское городское поселение» позициями следующего содержания:

1.78.	ул. Энтузиастов в районе дома № 4 по ул. 10-ой Пятилетки /ОД-3/- (Приложение 14)	Автолавка	Розничная торговля	Молоко и молочная продукция	8	8	Государственная собственность не разграничена
1.79.	ул. Шоссейная, в районе авт. остановки «Мясокомбинат» /ОД-2/- (Приложение 3)	Павильон	Розничная торговля	Смешанные товары	62	62	Государственная собственность не разграничена
1.80.	ул. Большевикская в районе дома № 4 /ОД-3/- (Приложение 9)	Киоск	Розничная продажа	Безалкогольные напитки и сопутствующие товары	6	6	Государственная собственность не разграничена
1.81.	ул. Ленина, возле дома № 4 /ОД-3/- (Приложение 5)	Киоск	Розничная продажа	Продовольственные товары и безалкогольные напитки	6	6	Государственная собственность не разграничена
1.82.	ул. Пушкина в районе дома №10 /Ж-4/- (Приложение 1)	Павильон	Розничная продажа	Смешанные товары и безалкогольные напитки	20	20	Государственная собственность не разграничена
1.83.	ул. Калинина, 17 /ОД-3/- (Приложение 10)	Павильон	Розничная продажа	Фрукты и овощи	20	20	Государственная собственность не разграничена
1.84.	ул. Энтузиастов,	Павильон	Розничная продажа	Фрукты и овощи	20	20	Государственная

	рядом с домом №5 /ОД-3/- (Приложение 1)						собственн ость не разграниче на
1,85.	пр-т Комсомольск ий в районе Центрально- го рынка /Ж-3/- (Приложение 7)						

1.2. исключить из раздела 1. «Краснокамское городское поселение» позиции 1.18. и 1.71.

1.3. дополнить раздел 2. «Оверятское городское поселение» позицией следующего содержания:

2.13.	дер. Брагино, ул. Центральная, возле дома №3 /Ж-3/- (Приложение 27)	павильон	Розничная торговля	Смешанные товары	30	30	Государст венная собственн ость не разграниче на
-------	---	----------	-----------------------	---------------------	----	----	---

1.4. дополнить раздел 3. «Майское сельское поселение» позициями следующего содержания:

3.29.	п. Майский, ул. 9 Пятилетки, рядом с домом №7 /Ж-1/- (Приложение 30)	павильон	Розничная торговля	Смешанные товары	27	27	Государст венная собственн ость не разграниче на
3.30	д. Конец- Бор, ул. Молодежная, рядом с домом №58 /Ж-3/- (Приложение 33)	павильон	Розничная торговля	Смешанные товары	25	25	Государст венная собственн ость не разграниче на

1.5. дополнить раздел 4. «Стряпунинское сельское поселение» позициями следующего содержания:

4.13.	с. Стряпунята ул. Советская в районе дома №41 /Р-2/- (Приложение 36)	Павильон	Розничная торговля	Смешанные товары	55	55	Государст венная собственн ость не разграниче на
4.14.	Массив «Алешиха» в районе автомобильной дороги "Пермь- Ильинский" севе рнее СНТ "Алешиха-16" /Земли садоводческих товариществ/- (Приложение 49)	Сезонное летнее кафе	Обществе нное питание	Продовольс твенные товары	55	55	Государст венная собственн ость не разграниче на
4.15.	Массив «Алешиха» в районе автомобильной дороги (кадастровый номер 59:07:1510301:1 84) вблизи СНТ "Прогресс" /Земли садоводческих товариществ/- (Приложение 49)	Павильон	Розничная продажа	Смешанные товары	20	20	Государст венная собственн ость не разграниче на
4.16.	Массив «Алешиха» в районе автомобильной дороги (кадастровый номер 59:07:1510301:1 84) вблизи СНТ "Восход-2", участок № 142 /Земли	Павильон	Розничная продажа	Смешанные товары	50	50	Государст венная собственн ость не разграниче на

	садоводческих товариществ/- (Приложение 49)						
4.17.	Массив «Алешиха» в районе автомобильной дороги (кадастровый номер 59:07:1510301:184) вблизи СНТ «Здоровье» /Земли садоводческих товариществ/- (Приложение 49)	Павильон	Розничная продажа	Смешанные товары	55	55	Государственная собственность не разграничена

1.6. исключить из раздела 5 «Летняя торговля с 01 мая по 01 ноября» позиции 5.4., 5.5., 5.6., 5.7., 5.8., 5.9., 5.10., 5.11., 5.12., и 5.40.

1.7. приложение 14 изложить в редакции согласно приложению 1;

1.8. приложение 3 изложить в редакции согласно приложению 2;

1.9. приложение 9 изложить в редакции согласно приложению 3;

1.10. приложение 5 изложить в редакции согласно приложению 4;

1.11. приложение 1 изложить в редакции согласно приложению 5;

1.12. приложение 7 изложить в редакции согласно приложению 6;

1.13. приложение 10 изложить в редакции согласно приложению 7;

1.14. приложение 15 исключить;

1.15. приложение 27 изложить в редакции согласно приложению 8;

1.16. приложение 30 изложить в редакции согласно приложению 9;

1.17. приложение 33 изложить в редакции согласно приложению 10;

1.18. приложение 36 изложить в редакции согласно приложению 11;

1.19. приложение 49 изложить в редакции согласно приложению 12;

1.20. приложение 11 изложить в редакции согласно приложению 13.


2. Постановление подлежит опубликованию в специальном выпуске «Официальные материалы органов местного самоуправления Краснокамского муниципального района» газеты «Краснокамская звезда» и размещению на официальном сайте администрации Краснокамского муниципального района.

3. Контроль за исполнением постановления возложить на первого заместителя главы Краснокамского муниципального района В.Ю.Капитонова.

Глава Краснокамского
муниципального района -
глава администрации Краснокамского
муниципального района


Ю.Ю.Крестьяннико

Приложение 1
к постановлению
администрации
Краснокамского
муниципального района
от _____ № _____

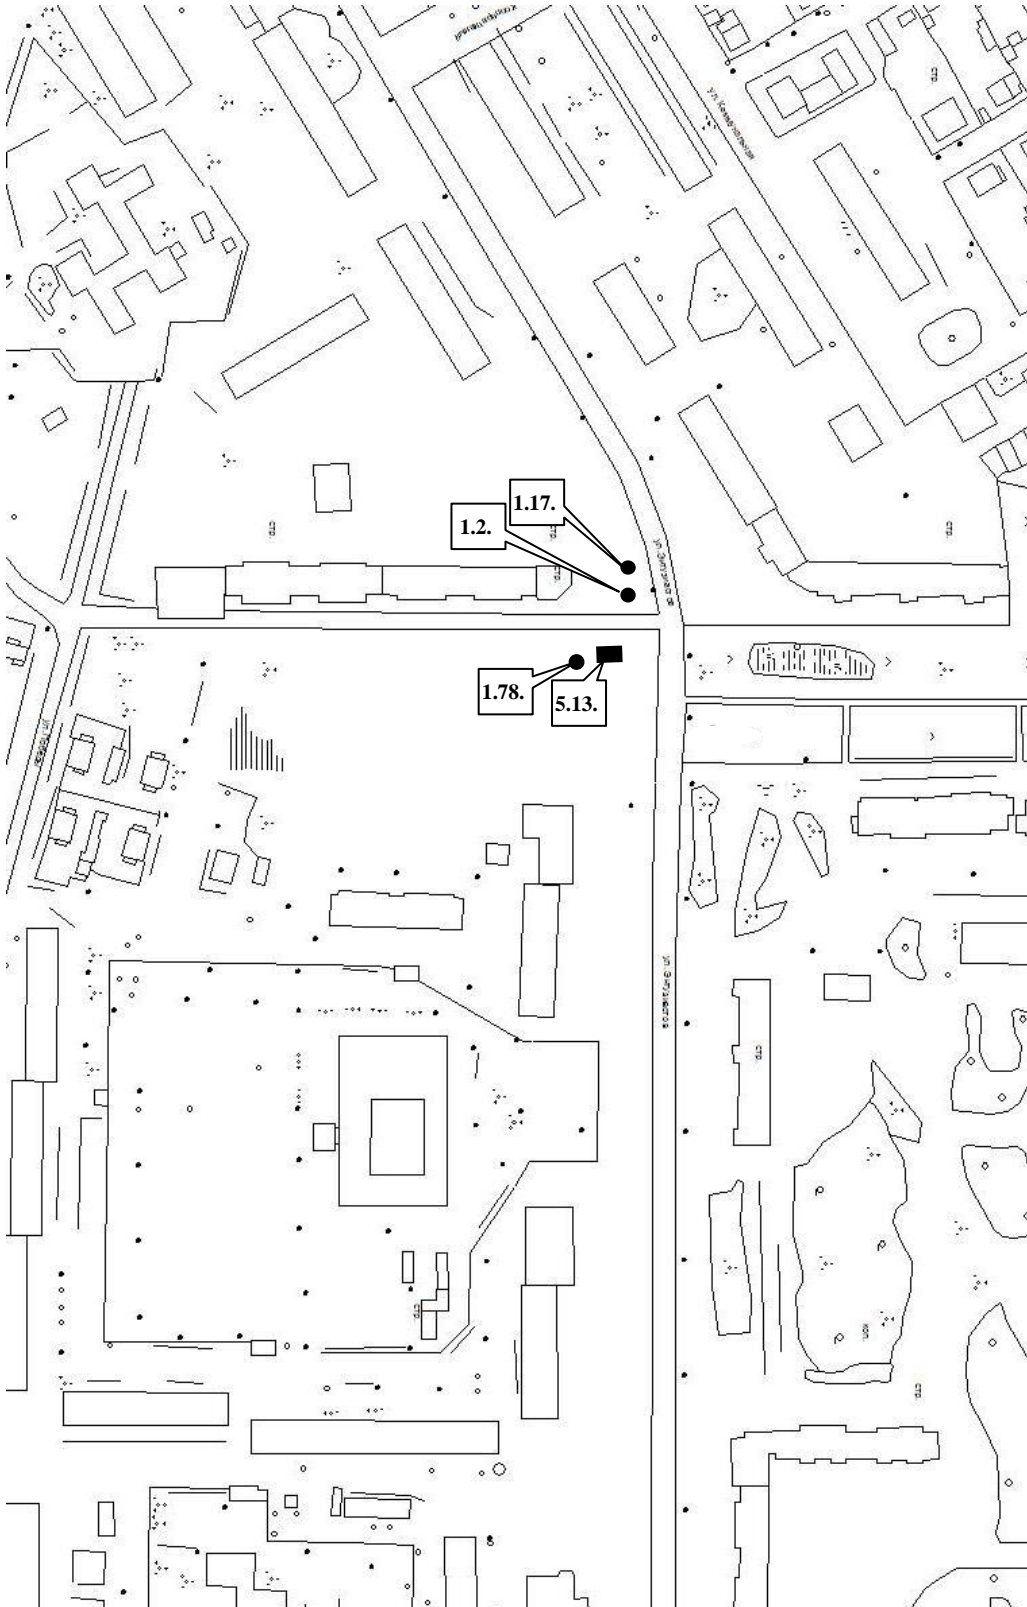

Приложение 14
к Схеме размещения нестационарных торговых объектов
на территории Краснокамского муниципального района,
утвержденной постановлением администрации
Краснокамского муниципального района от 12.08.2013 № 1359
Краснокамское городское поселение

Приложение 2
к постановлению
администрации
Краснокамского
муниципального района
от _____ № _____

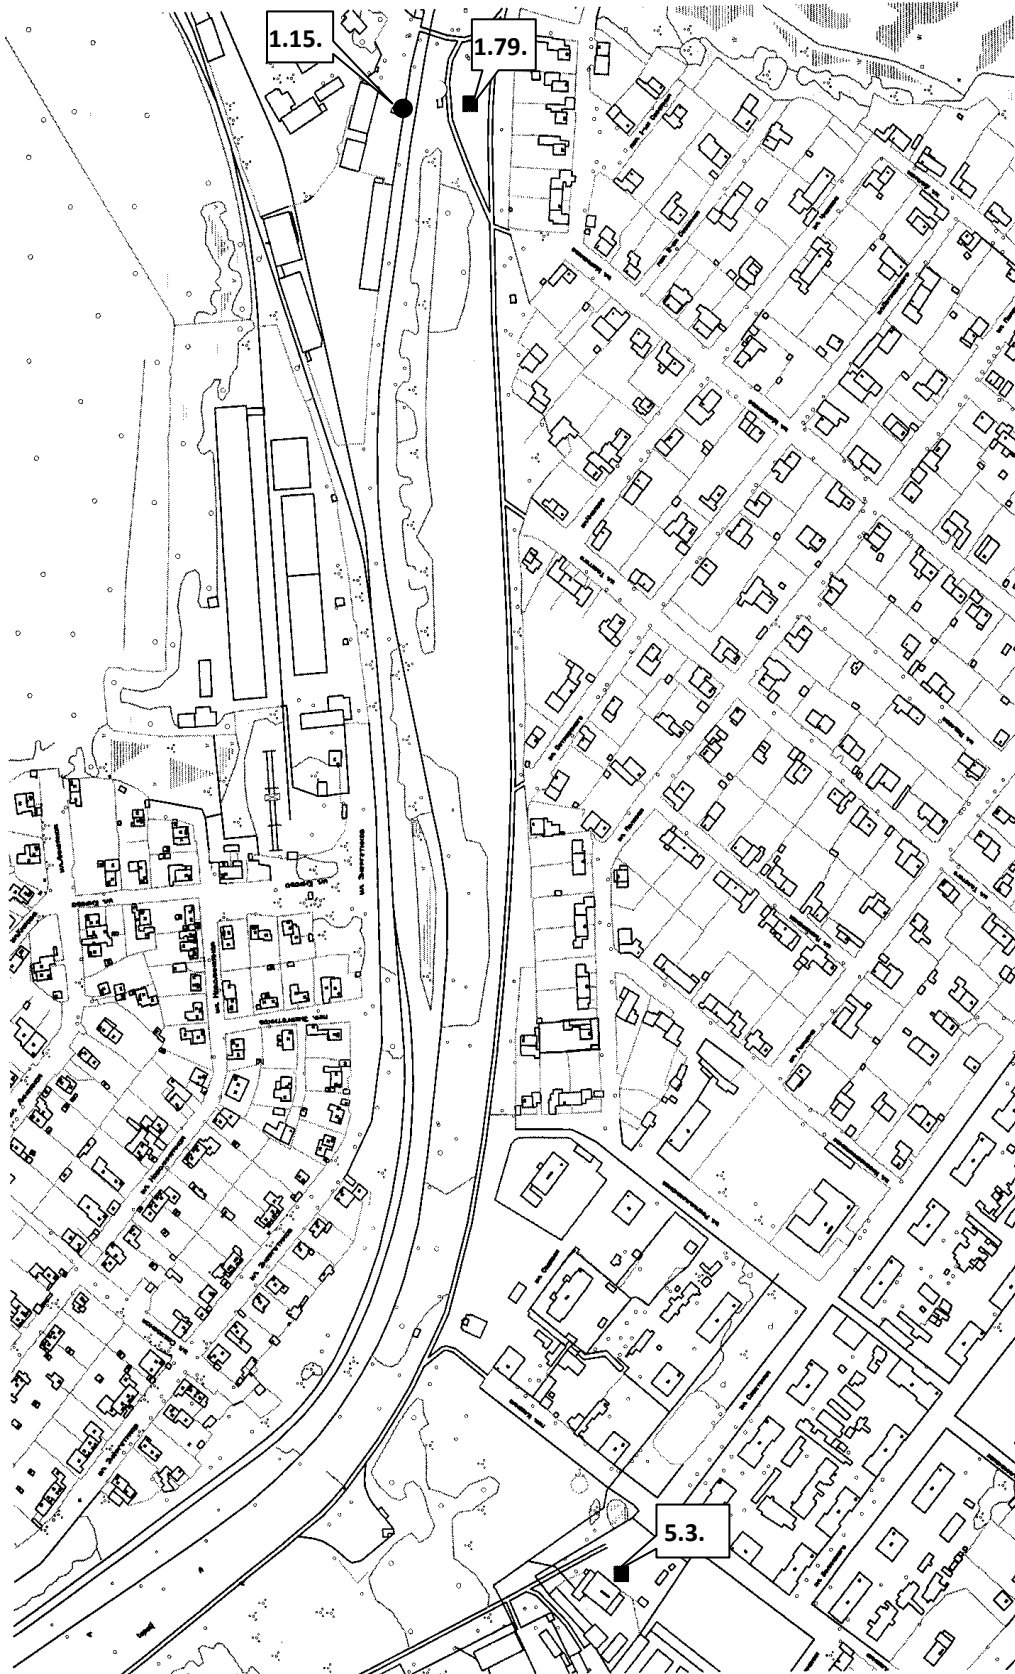


Краснокамское городское поселение

Краснокамского муниципального района от 12.08.2013 № 1359

к Схеме размещения нестационарных торговых объектов
на территории Краснокамского муниципального района,
утвержденной постановлением администрации


Приложение 3

Приложение 3
к постановлению
администрации
Краснокамского
муниципального района
от _____ № _____

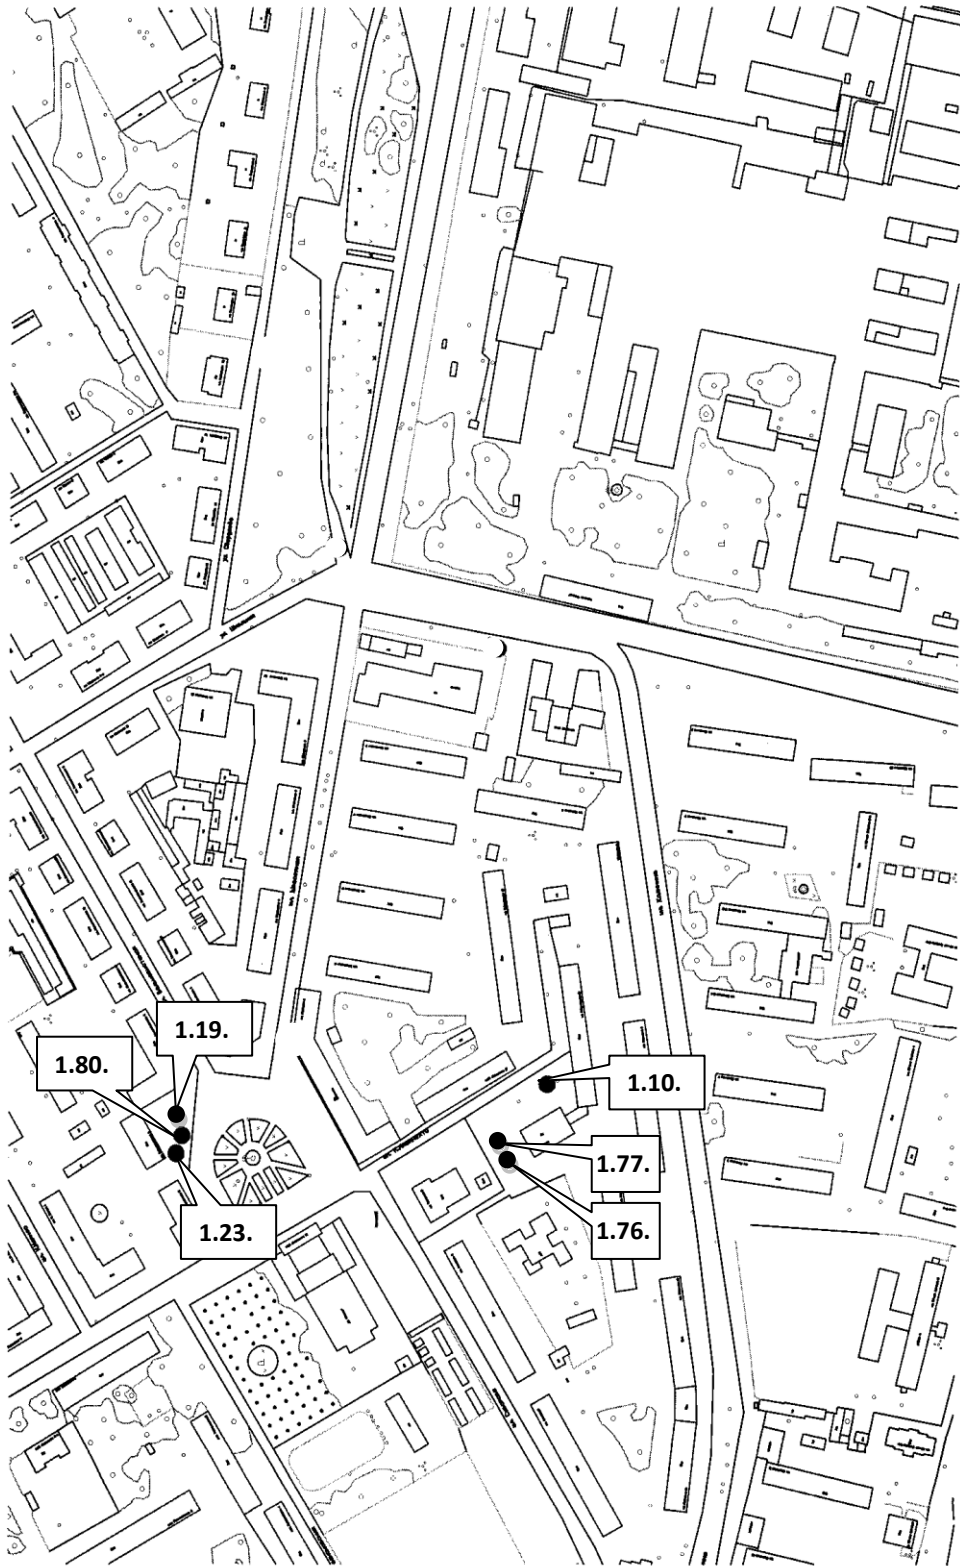


Приложение 9
к Схеме размещения нестационарных торговых объектов
на территории Краснокамского муниципального района,
утвержденной постановлением администрации
Краснокамского муниципального района от 12.08.2013 № 1359
Краснокамское городское поселение

Приложение 4
к постановлению
администрации
Краснокамского
муниципального района
от _____ № _____

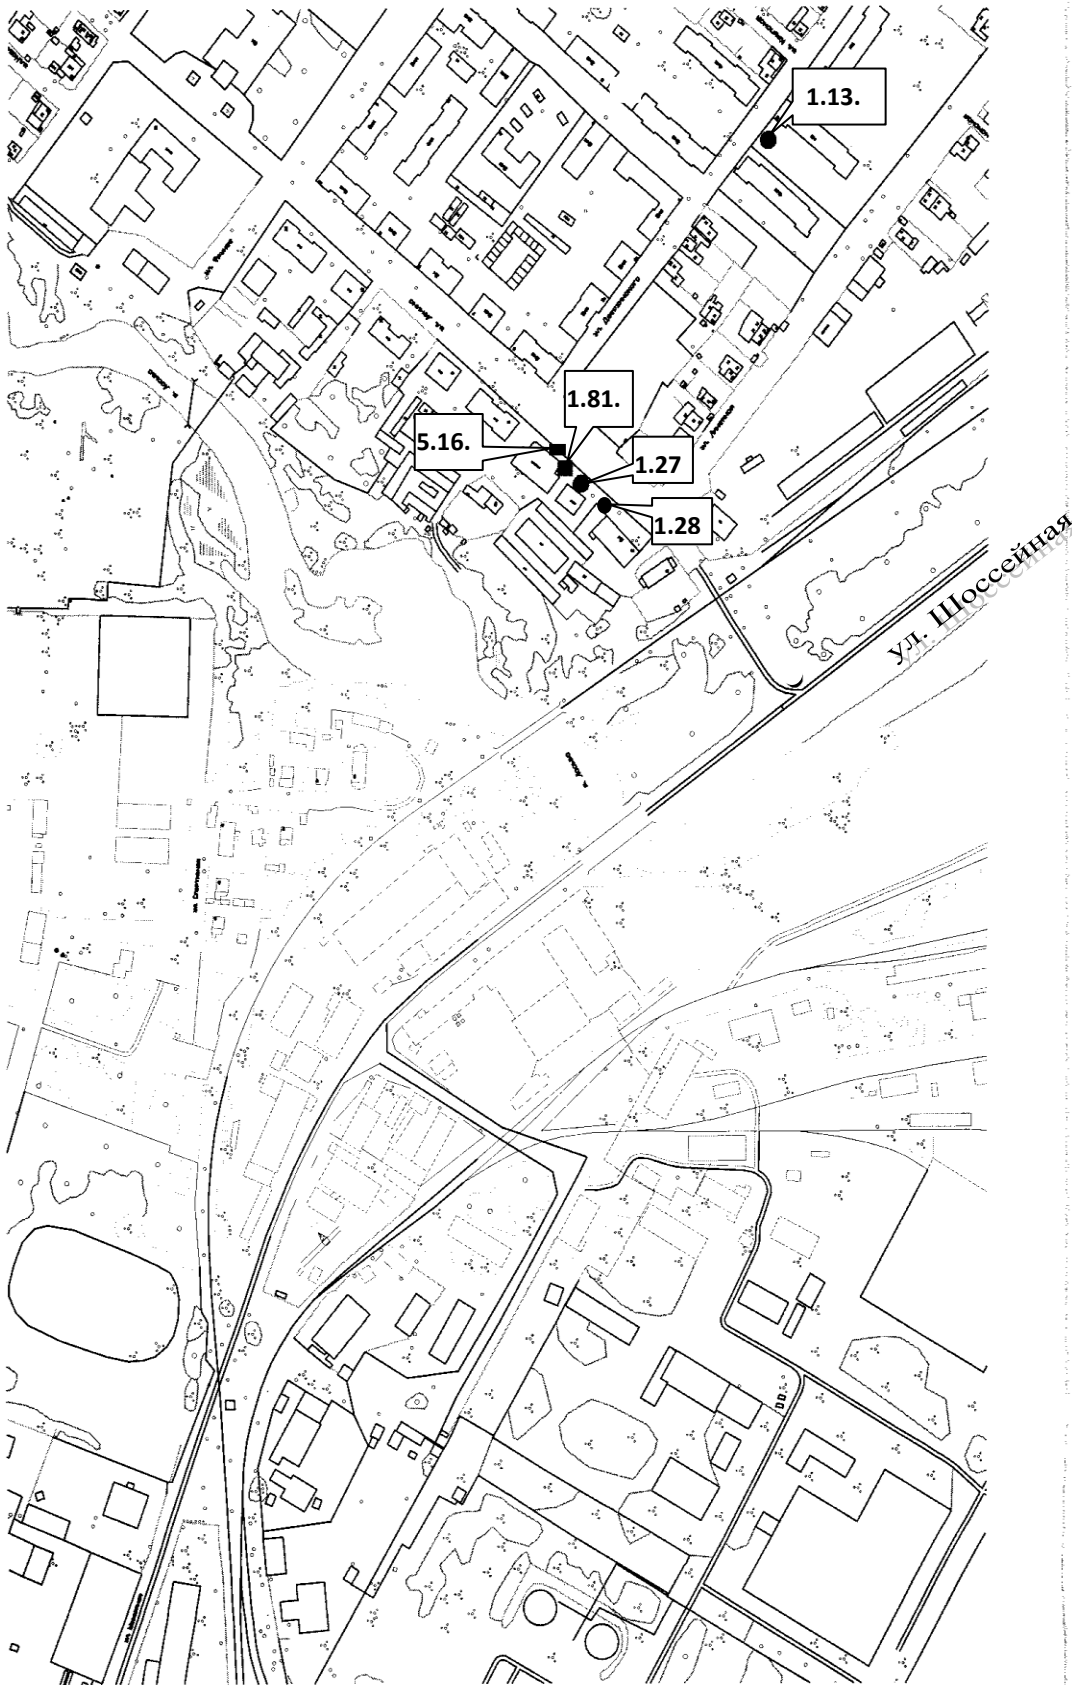


Приложение 5
к Схеме размещения нестационарных торговых объектов
на территории Краснокамского муниципального района,
утвержденной постановлением администрации
Краснокамского муниципального района от 12.08.2013 № 1359
Краснокамское городское поселение

Приложение 5
к постановлению
администрации
Краснокамского
муниципального района
от _____ № _____

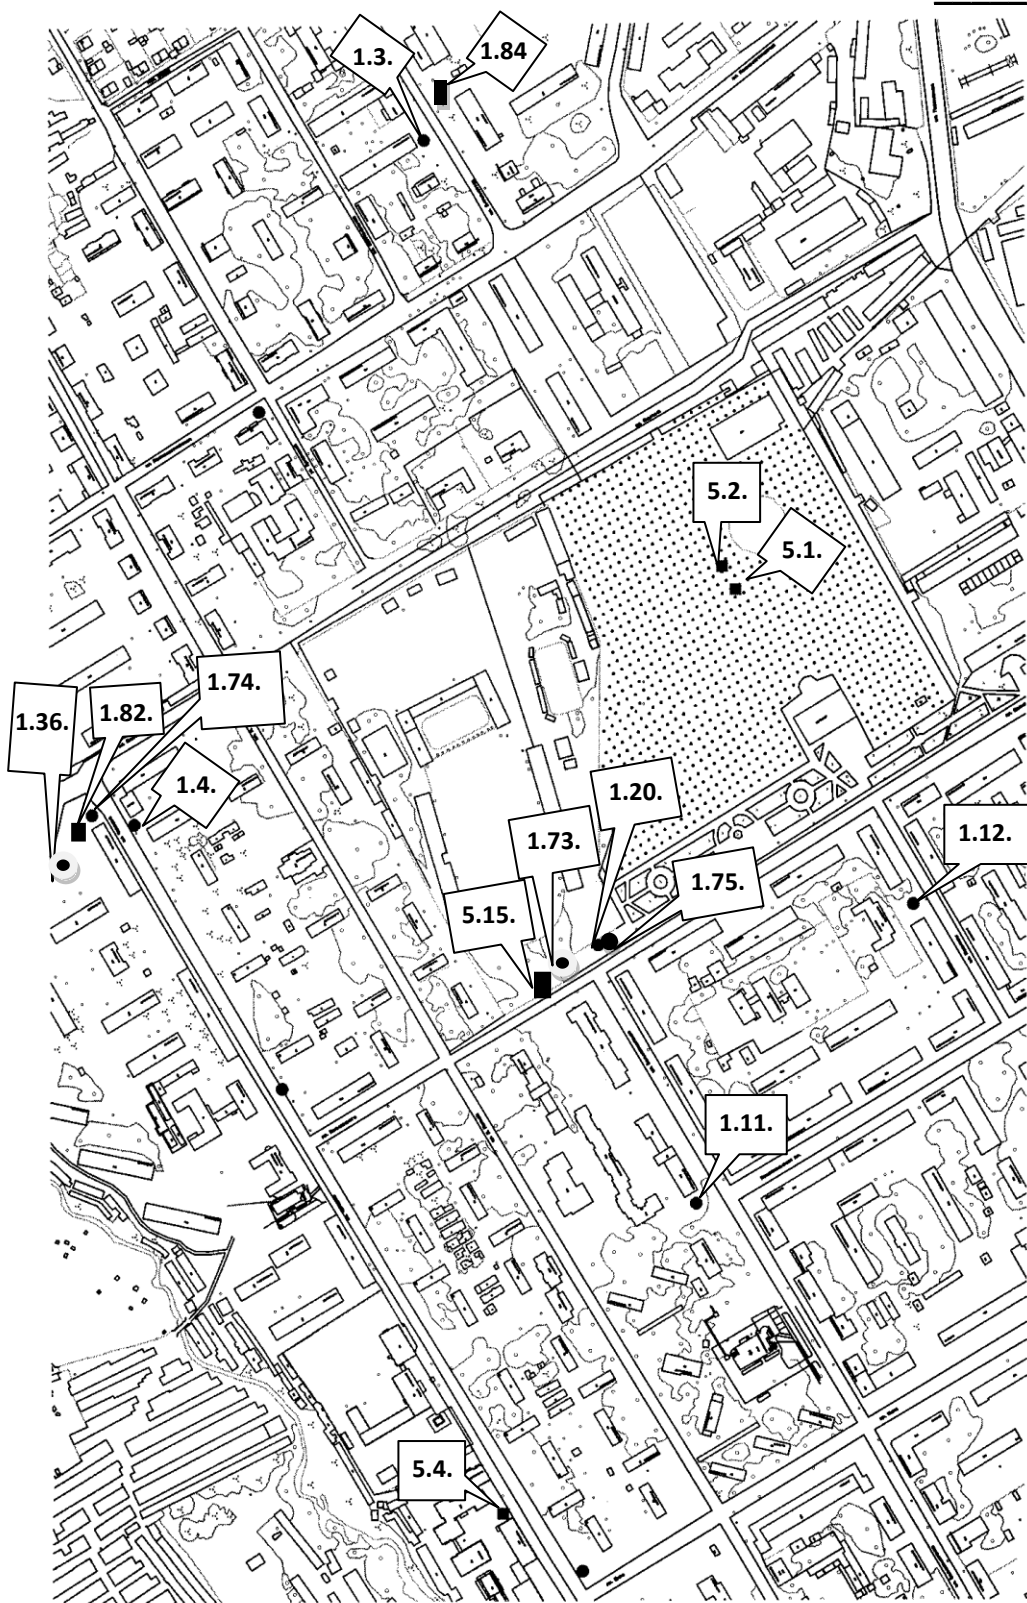


Приложение 1
к Схеме размещения нестационарных торговых объектов
на территории Краснокамского муниципального района,
утвержденной постановлением администрации
Краснокамского муниципального района от 12.08.2013 № 1359
Краснокамское городское поселение

Приложение 6
к постановлению
администрации
Краснокамского
муниципального района
от _____ № _____

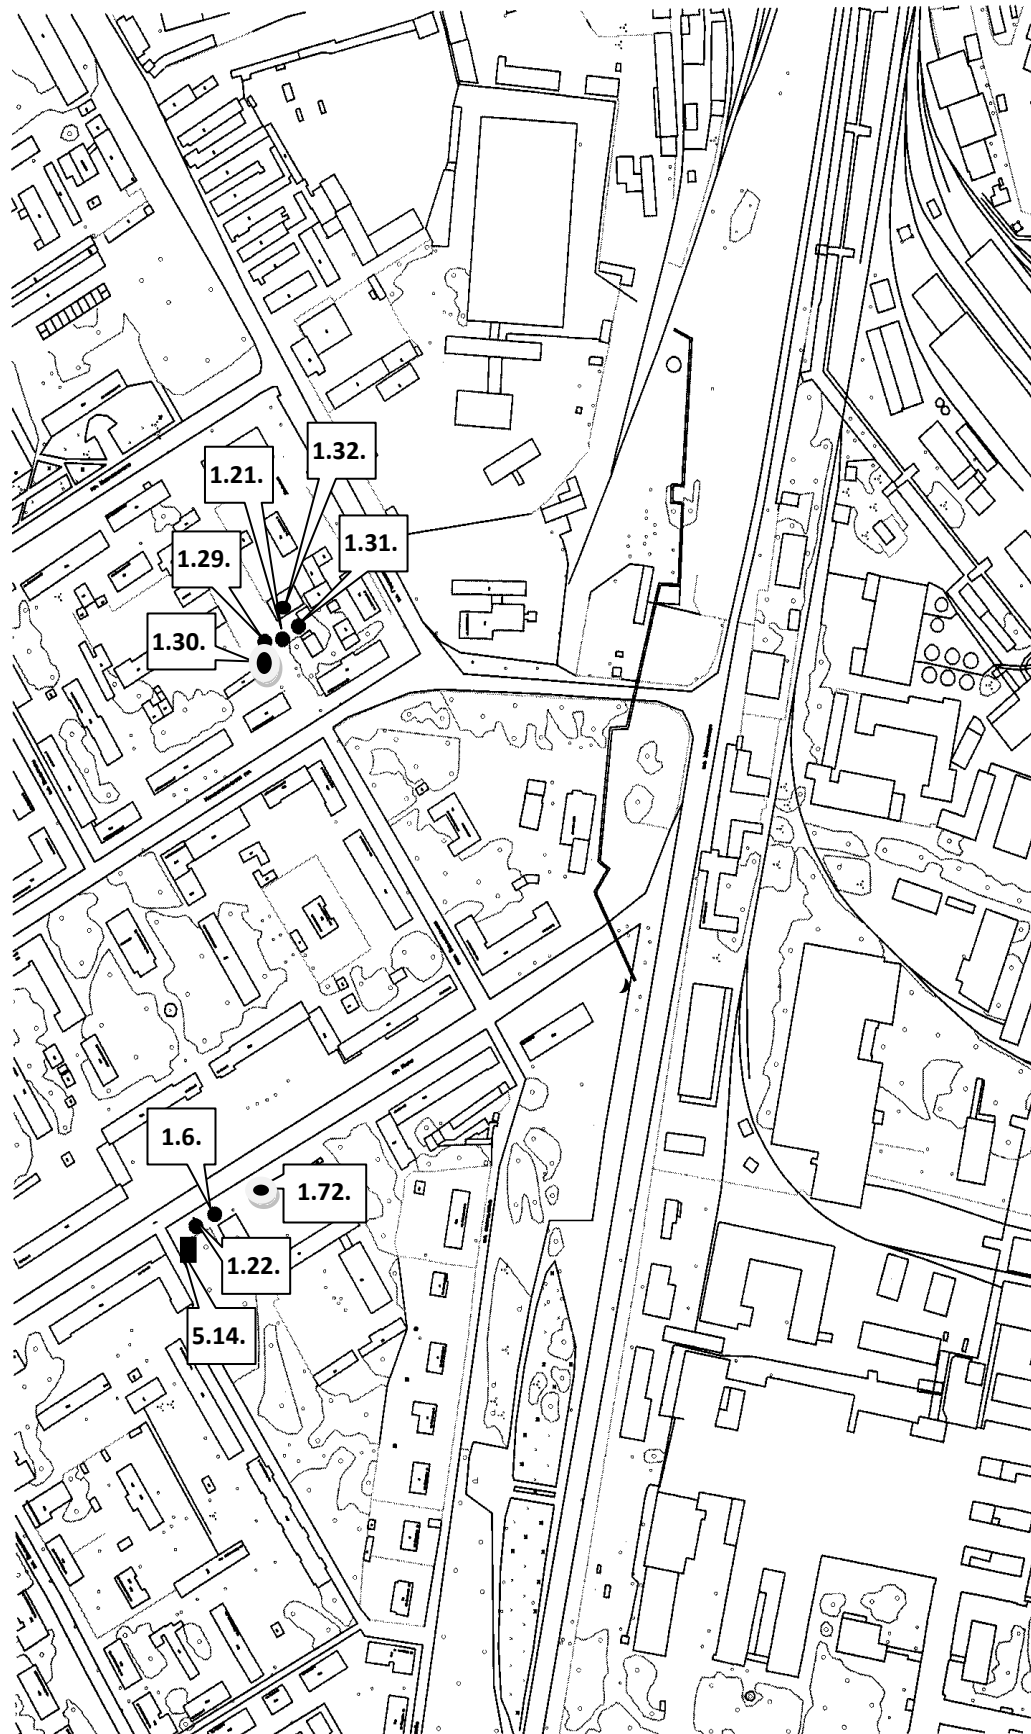

Приложение 7
к Схеме размещения нестационарных торговых объектов
на территории Краснокамского муниципального района,
утвержденной постановлением администрации
Краснокамского муниципального района от 12.08.2013 № 1359
Краснокамское городское поселение


Приложение 7
к постановлению
администрации
Краснокамского
муниципального района
от _____ № _____

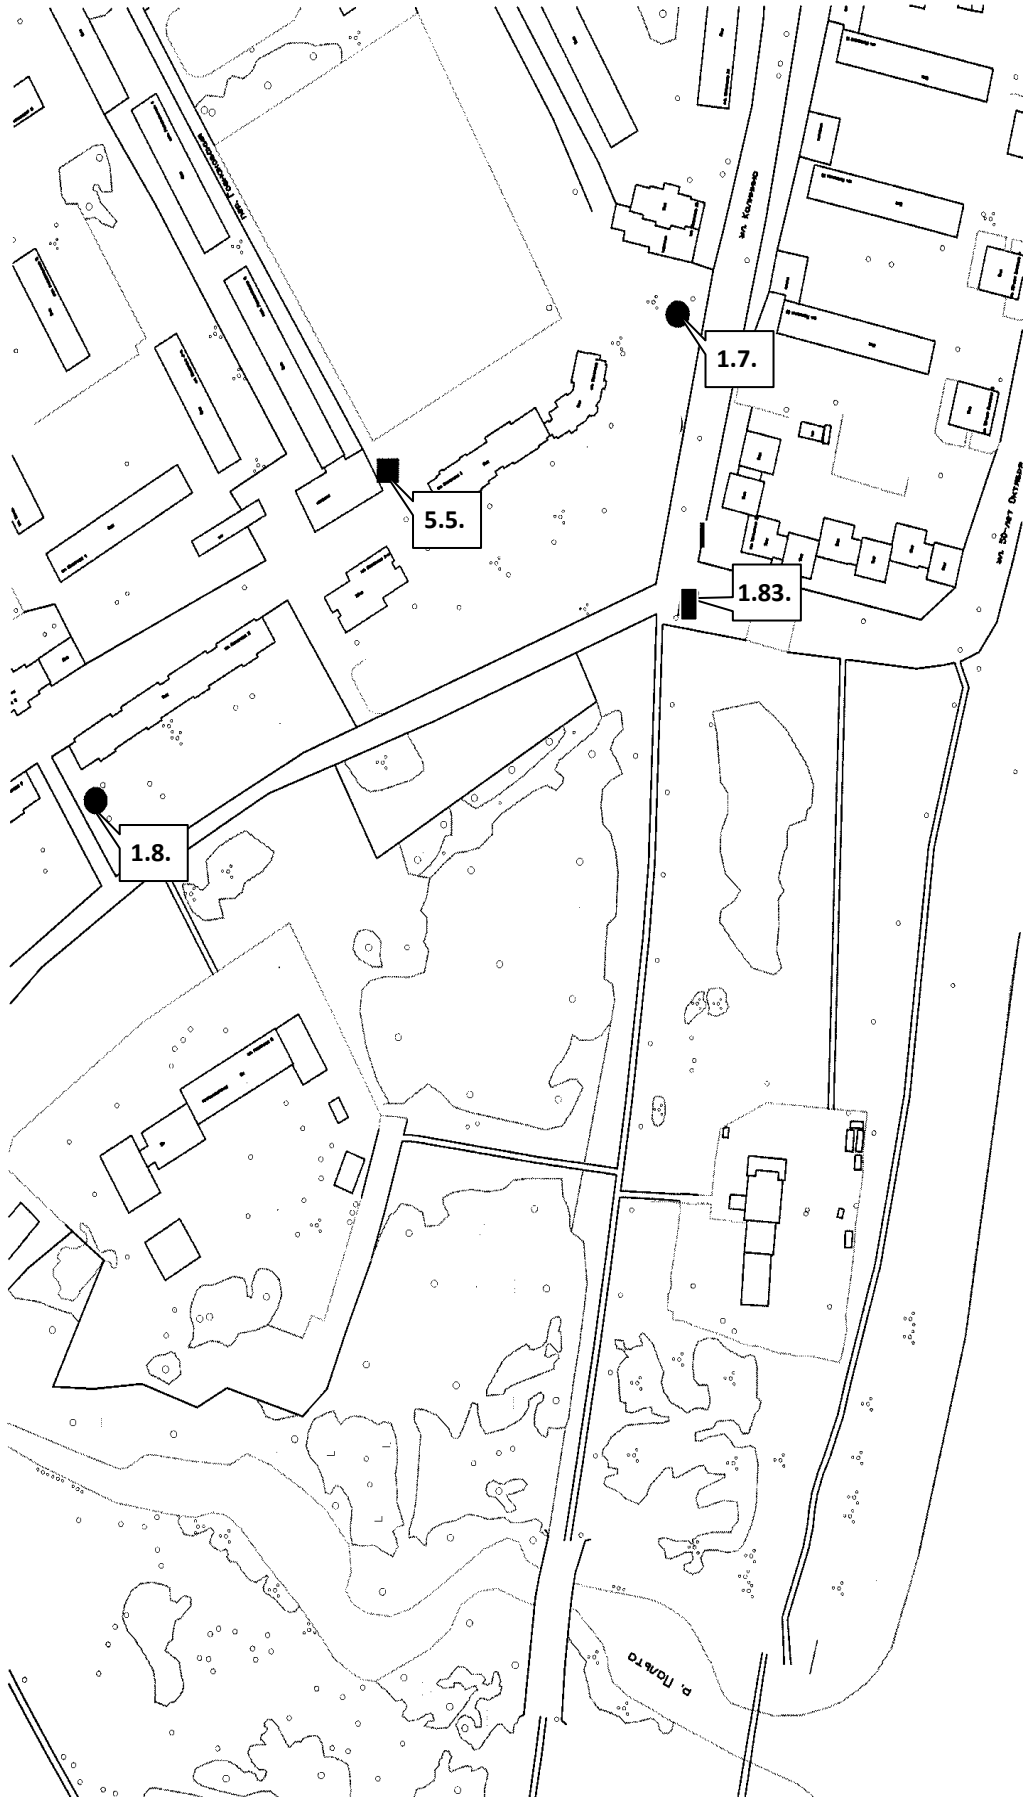


Приложение 10
к Схеме размещения нестационарных торговых объектов
на территории Краснокамского муниципального района,
утвержденной постановлением администрации
Краснокамского муниципального района от 12.08.2013 № 1359
Краснокамское городское поселение

Приложение 8
к постановлению
администрации
Краснокамского
муниципального района
от _____ № _____

Приложение 27
к Схеме размещения нестационарных торговых объектов
на территории Краснокамского муниципального района,
утвержденной постановлением администрации
Краснокамского муниципального района от 12.08.2013 № 1359
Оверьятское городское поселение

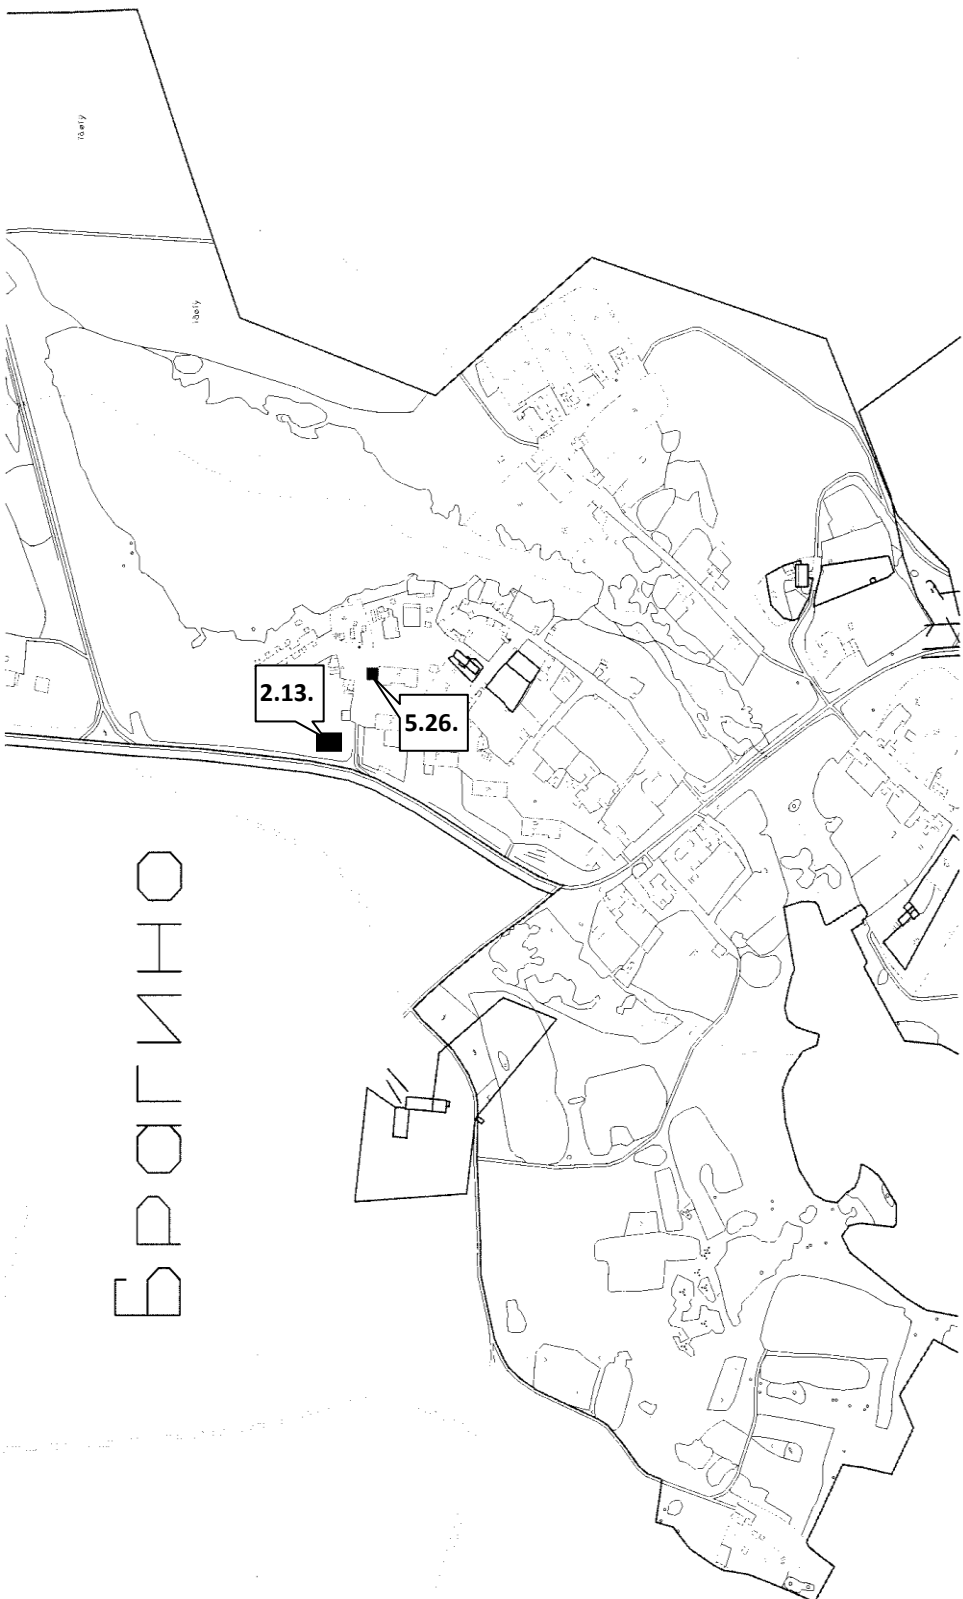


Приложение 10
к постановлению
администрации
Краснокамского
муниципального района
от _____ № _____

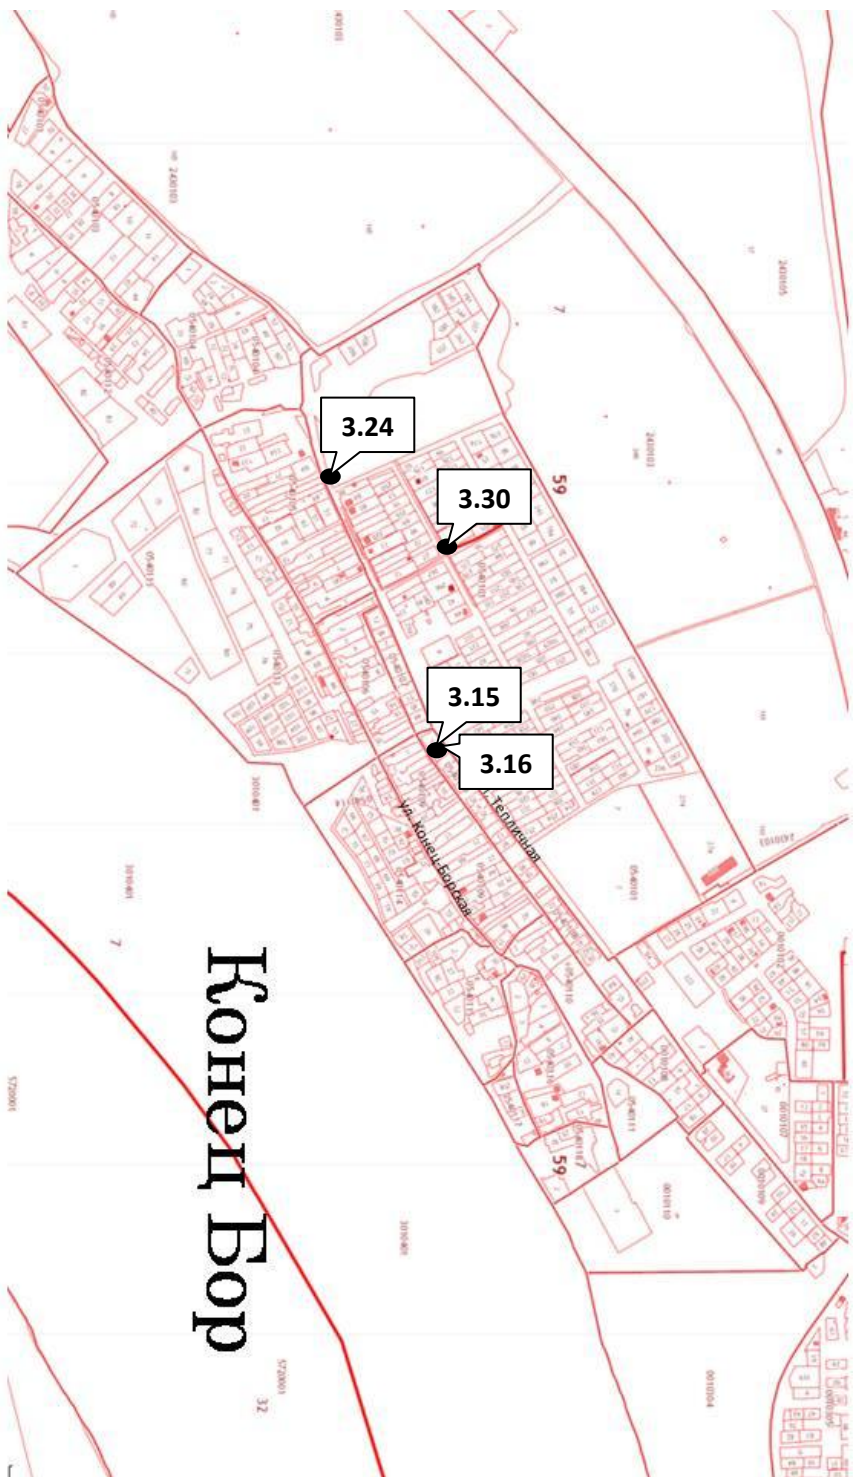

Приложение 33
к Схеме размещения нестационарных торговых объектов
на территории Краснокамского муниципального района,
утвержденной постановлением администрации
Краснокамского муниципального района от 12.08.2013 № 1359
Майское сельское поселение


Приложение 11
к постановлению
администрации
Краснокамского
муниципального района
от _____ № _____

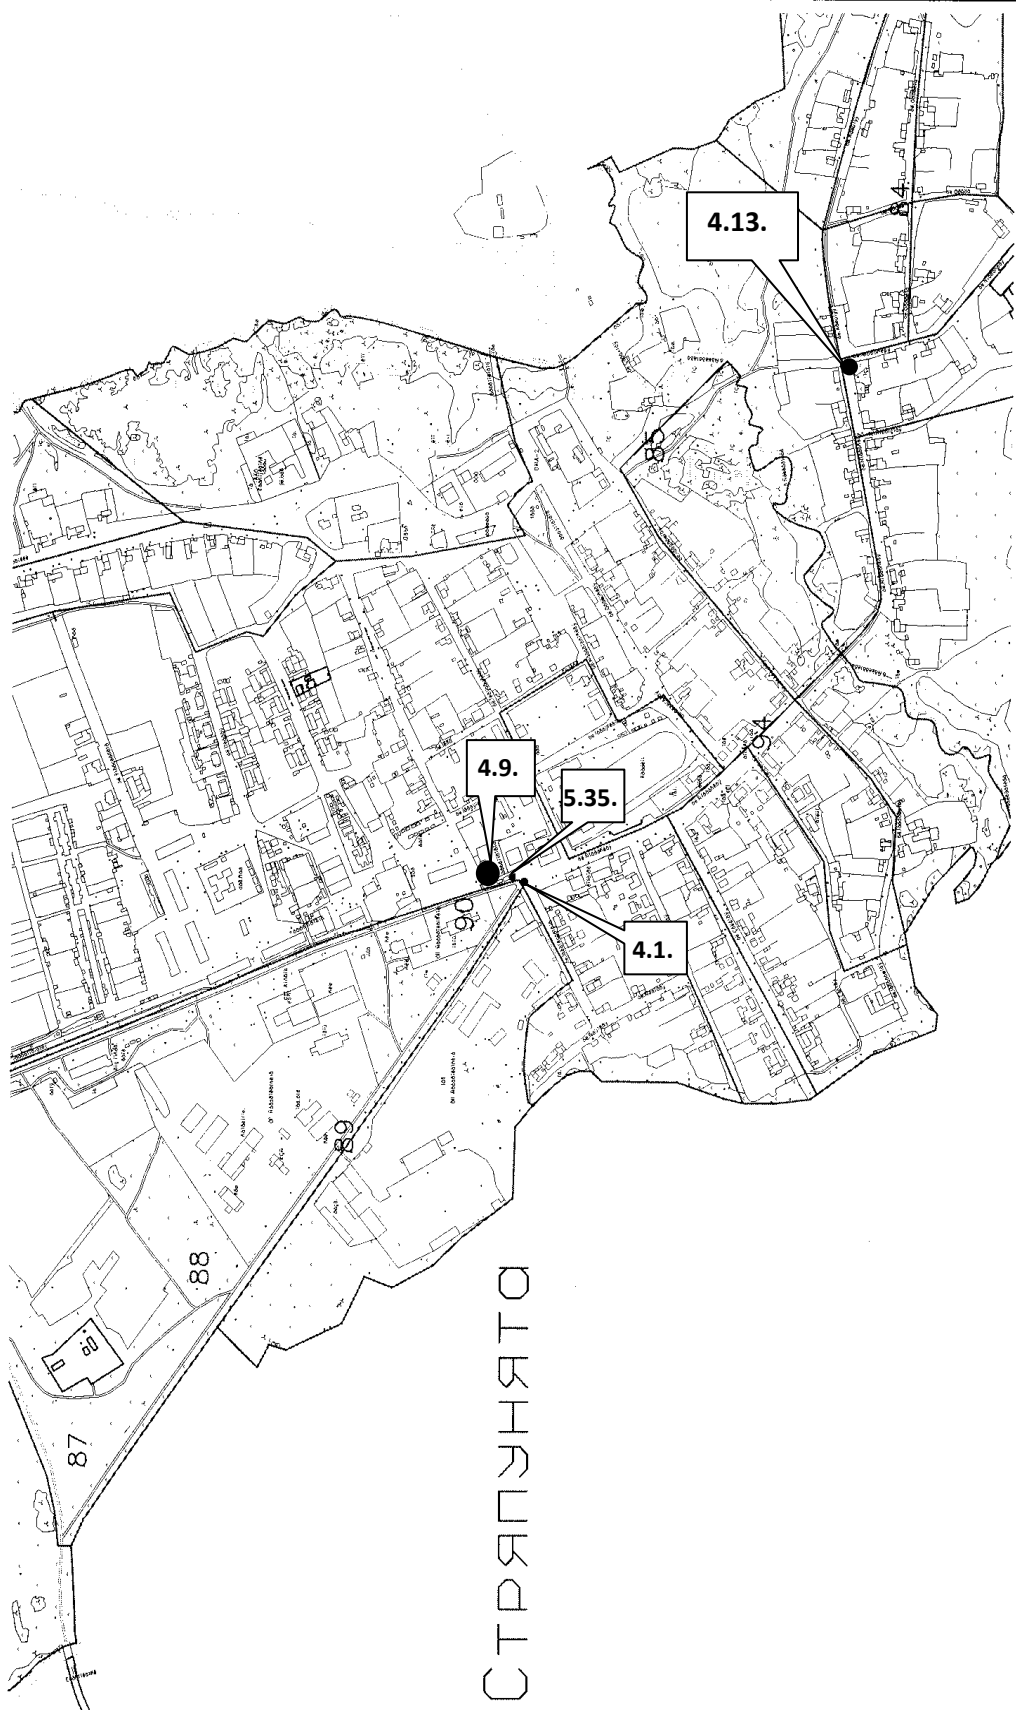

Приложение 36
к Схеме размещения нестационарных торговых объектов
на территории Краснокамского муниципального района,
утвержденной постановлением администрации
Краснокамского муниципального района от 12.08.2013 № 1359
Стряпунинское сельское поселение

Приложение 12
к постановлению
администрации
Краснокамского
муниципального района
от _____ № _____

МАССИВ
«Алешиха»

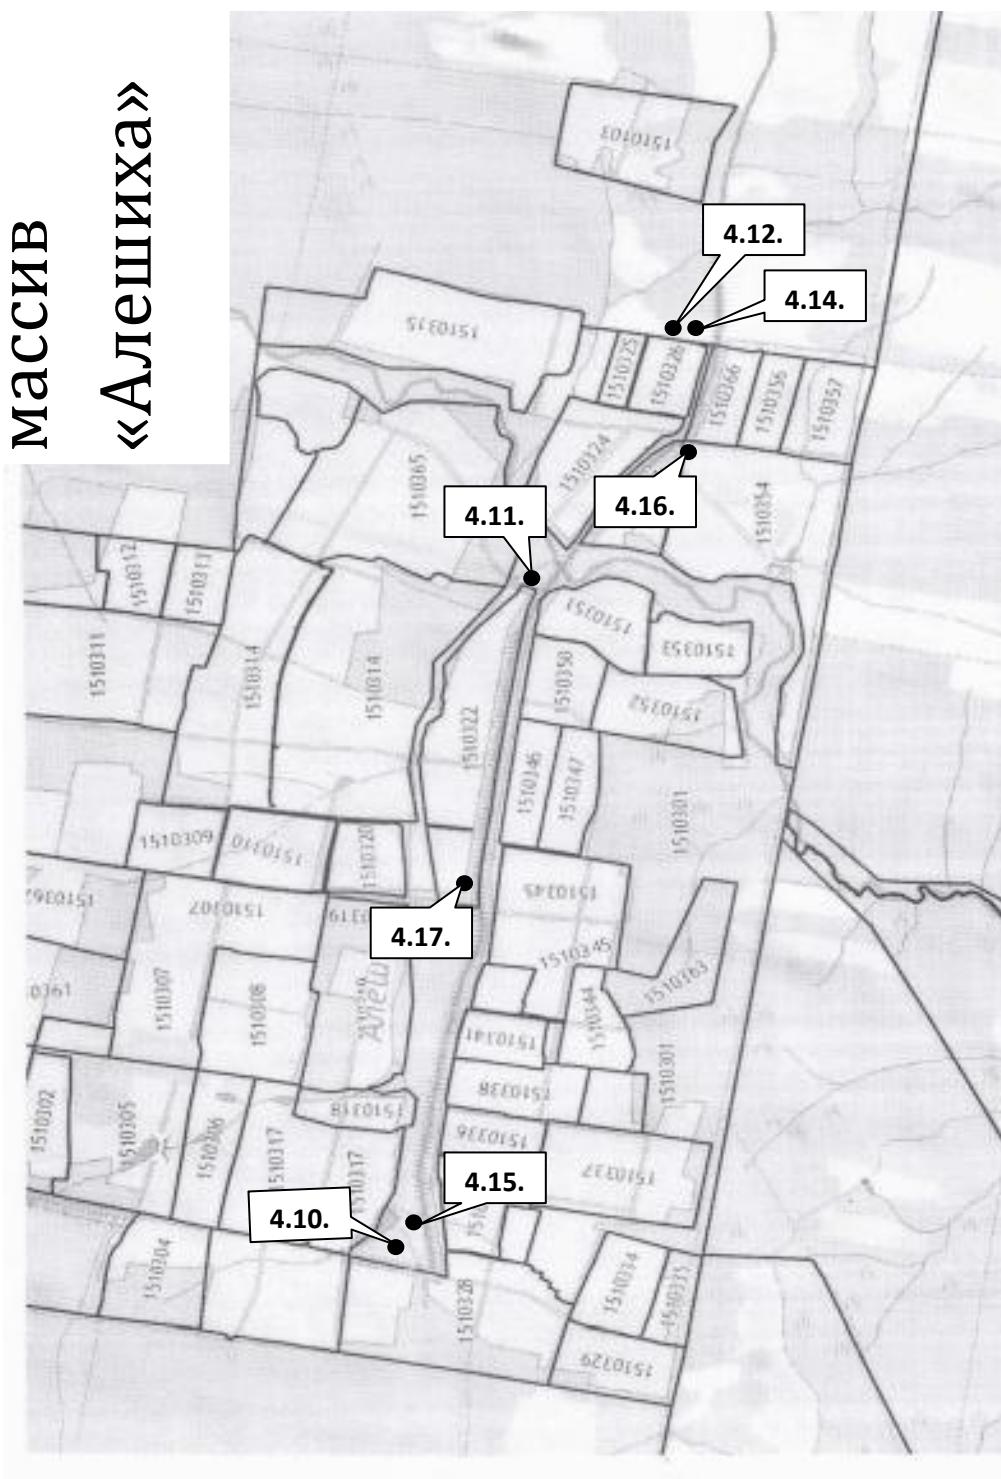

Приложение 49
к Схеме размещения нестационарных торговых объектов
на территории Краснокамского муниципального района,
утвержденной постановлением администрации
Краснокамского муниципального района от 12.08.2013 № 1359
Стряпунинское сельское поселение

Приложение 13
к постановлению
администрации
Краснокамского
муниципального района
от _____ № _____

Приложение 11

к Схеме размещения нестационарных торговых объектов
на территории Краснокамского муниципального района,
утвержденной постановлением администрации
Краснокамского муниципального района от 12.08.2013 № 1359
Краснокамское городское поселение

