

**РЕШЕНИЕ**  
о размещении объектов N **26**

г. Краснокамск

«23» июня 2017 года

**Комитет имущественных отношений и территориального планирования  
администрация Краснокамского муниципального района**

**Разрешает:** Акционерное общество «Газпром газораспределение Пермь» (Краснокамский филиал), юридический адрес: г. Пермь, ул. Петропавловская, 43; почтовый адрес: 617060, Пермский край, г. Краснокамск, ул. Геофизиков, 5, тел./факс (34273) 4-30-45, 7-30-87.

**Размещение объекта:** Газопровод в рамках реализации подключения (технологического присоединения) объекта капитального строительства.

**Площадь:** 443 кв.м.

**На землях:** Государственная собственность на которые не разграничена.

**На срок:** с 23.06.2017 по 22.06.2018 гг. (12 (двенадцать) месяцев).

**Местоположение:** Пермский край, Краснокамский район, Стряпунинское сельское поселение, с. Стряпунята, ул. Советская, в районе дома 2, магазина № 27 «Северный», в кадастровом квартале 59:07:0290114 согласно прилагаемой схеме предполагаемых к использованию земель или части земельного участка.

**Приложение:** Схема предполагаемых к использованию земель или части земельного участка.

**Вид разрешенного использования:** Для строительства газопровода.

**Дополнение:** Перед началом выполнения земляных работ необходимо получить разрешение (ордер) на производство земляных работ в администрации Стряпунинского сельского поселения в связи с прохождением сетей инженерного обеспечения.

Размещение объектов предусматривает надлежащее выполнение обязанностей заявителя в соответствии со статьей 39.35 Земельного кодекса Российской Федерации.

Председатель комитета  
имущественных отношений  
и территориального планирования



В.В. Трусков


Схема предполагаемых к использованию земель или части земельного участка

№ 23.06.17

КОМИТЕТ ИМУЩЕСТВЕННЫХ ОТНОШЕНИЙ  
Администрации Краснокамского муниципального района  
Пермского края  
ОГРН: 40000438, ОГРН: 122801845914  
ИНН: 6916000761, ОГРН: 501601011  
ул. Мамонтова, 11, г. Краснокамск  
Пермского края, 677000  
Тел./факс: (34373) 3-45-17  
E-mail: kmo\_kam@kamregion.ru

Объект: газопровода в рамках реализации подключения (технологического присоединения) объекта капитального строительства  
Местоположение: Пермский край, р-н Краснокамский, СП Стряпунинское, с. Стряпунята, ул. Советская, в районе дома 2, магазина № 27, "Северный"  
Площадь земель или части земельного участка, кв.м.: 443  
Категория земель: земли населенных пунктов  
Вид разрешенного использования: для строительства газопровода

Порядковый номер каждой точки графа	Координаты (МСК-59), м	
	X	Y
1	536771.57	2214748.09
2	536769.71	2214762.11
3	536774.32	2214784.43
4	536783.27	2214803.74
5	536783.03	2214803.88
6	536784.52	2214806.44
7	536789.81	2214817.93
8	536784.60	2214820.81
9	536782.60	2214816.59
10	536783.24	2214816.28
11	536782.55	2214814.87
12	536781.94	2214815.17
13	536768.59	2214786.32
14	536767.93	2214783.11
15	536768.56	2214780.11
16	536767.41	2214780.63
17	536763.63	2214762.33
18	536765.04	2214750.49

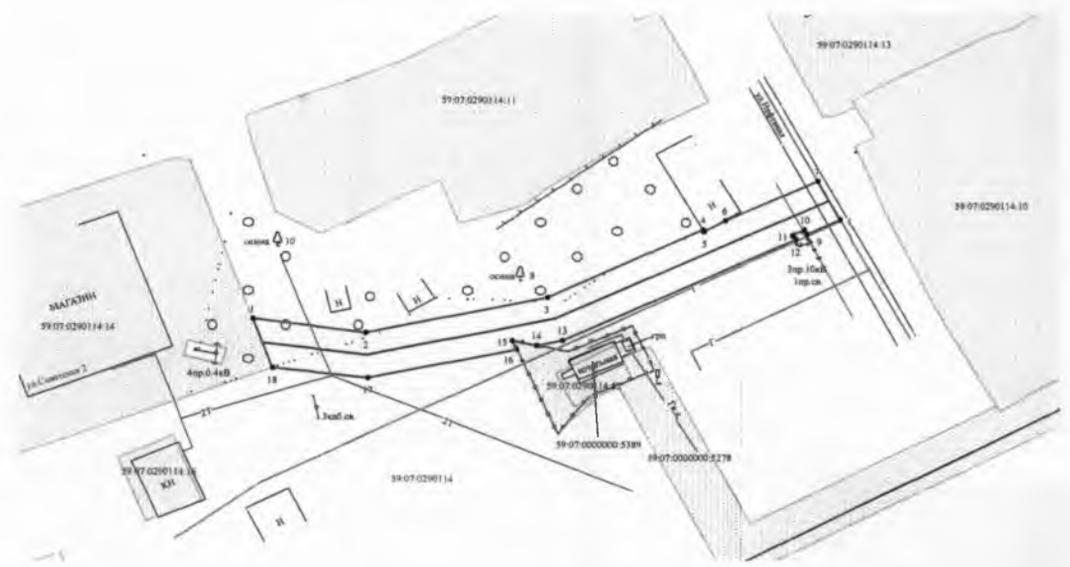

Описание границ смежных землепользователей:  
от т.1 до т.14 земли общего пользования  
от т.16 до т.18 земельный участок с кадастровым номером 59:07:0290114:55  
от т.14 до т.16 земельный участок с кадастровым номером 59:07:0290114:55  
от т.18 до т.1 земельный участок с кадастровым номером 59:07:0290114:14

**Условные обозначения:**  
 - граница предполагаемых к использованию земель  
 - граница земельных участков  
 - граница кадастрового квартала  
 - проектируемый газопровод  
 - существующий газопровод  
 59:07:0290114:14 кадастровый номер земельного участка  
 59:07:0290114:14 номер кадастрового квартала

Масштаб 1:500

Заявитель: Т.А. Покидкина  
Всего