

РЕШЕНИЕ
о размещении объектов N 15

г. Краснокамск

«24» апреля 2017 года

**Комитет имущественных отношений и территориального планирования
администрация Краснокамского муниципального района**

Разрешает: Акционерное общество «Газпром газораспределение Пермь» (Краснокамский филиал), юридический адрес: г. Пермь, ул. Петропавловская, 43; почтовый адрес: 617060, Пермский край, г. Краснокамск, ул. Геофизиков, 5, тел./факс (34273) 4-30-45, 7-30-87.

Размещение объекта: Газопровод в рамках реализации подключения (технологического присоединения) объекта капитального строительства.

Площадь: 12 кв.м.

На землях: Государственная собственность на которые не разграничена.

На срок: с 24.04.2017 по 23.04.2018 гг. (12 (двенадцать) месяцев)).

Местоположение: Пермский край, Краснокамский район, Майское сельское поселение, д. Конец-Бор, ул. Тепличная, у дома 54, на части земельного участка с кадастровым номером 59:07:0540101:371/чзу согласно прилагаемой схеме предполагаемых к использованию земель или части земельного участка.


Приложение: Схема предполагаемых к использованию земель или части земельного участка.

Вид разрешенного использования: Для строительства газопровода.

Дополнение: Перед началом выполнения земляных работ необходимо получить разрешение (ордер) на производство земляных работ в администрации Майского сельского поселения в связи с прохождением сетей инженерного обеспечения.

Размещение объектов предусматривает надлежащее выполнение обязанностей заявителя в соответствии со статьей 39.35 Земельного кодекса Российской Федерации.

Председатель комитета
имущественных отношений
и территориального планирования

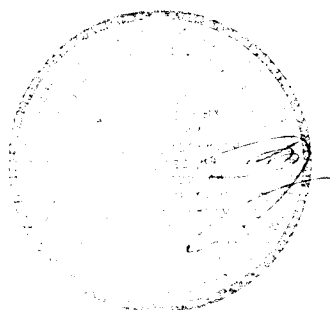

В.В. Трусков

Схема предполагаемых к использованию земель или части земельного участка

Объект: газопровода в рамках реализации подключения (технологического присоединения) объекта капитального строительства


Местоположение: Пермский край, Краснокамский район, Майское сельское поселение, д. Конец-Бор, ул. Тепличная, у дома 54 (подключение в районе дома 44 по ул. Тепличная)

Площадь земель или части земельного участка, кв.м.: 12

Категория земель: земли населенных пунктов

Вид разрешенного использования: для строительства газопровода

Обозначение характерных точек границ	Координаты, м (МСК-59)	
	X	Y
1	524620,27	2196861,12
2	524621,54	2196863,83
3	524618,02	2196865,56
4	524616,71	2196862,82

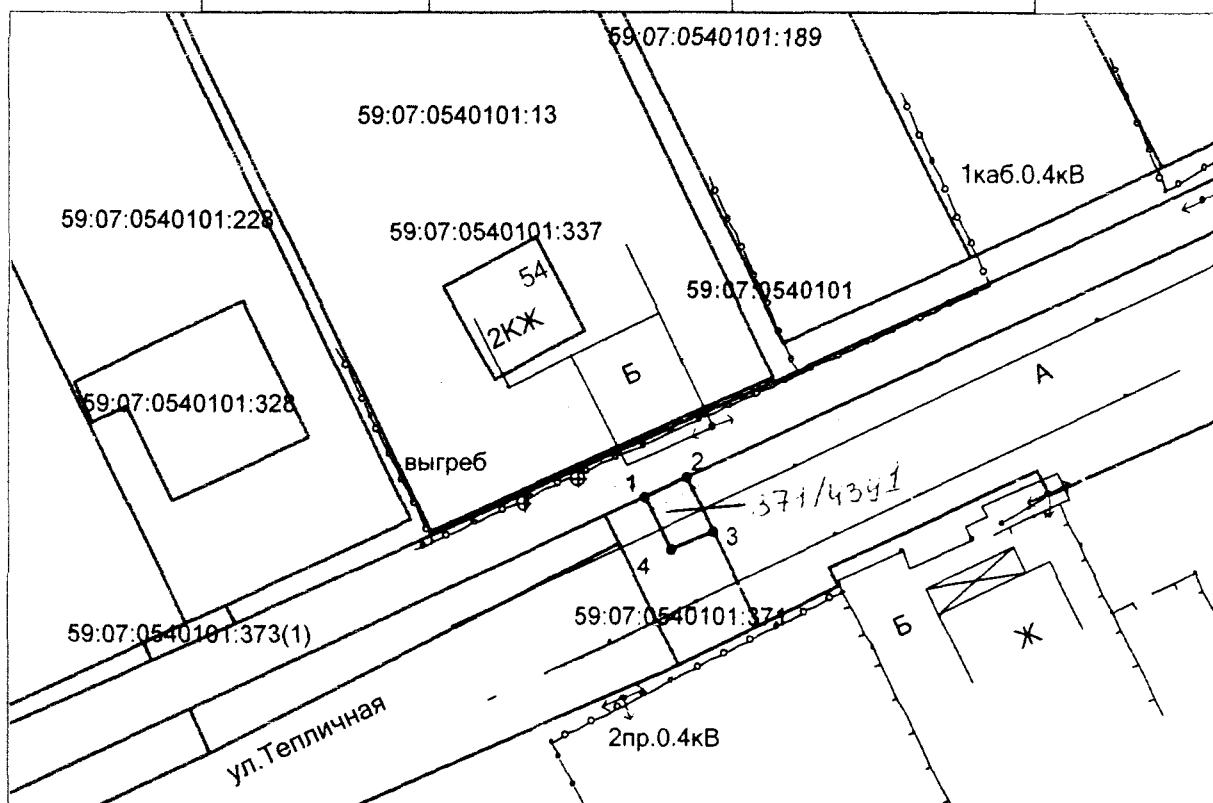

Масштаб 1:500

Условные обозначения:

- граница предполагаемых к использованию земель;
- граница учтенных земельных участков;
- граница кадастрового квартала;
- проектируемый газопровод;
- существующий газопровод;
- обозначение кадастрового квартала;
- кадастровый номер земельного участка.

Описание границ смежных землепользователей:

от т.1 до т.2 - земельный участок с кал.№ 59:07:0540101:373
от т.2 до т.3 - земли общего пользования
от т.3 до т.4 - земельный участок с кал.№ 59:07:0540101:371

к. Т.А. Покидкина 15.05.2017

Заявитель /Т.А. Покидкина/

Верно