

**РЕШЕНИЕ**  
о размещении объектов N **04**

г. Краснокамск

«06» марта 2017 года

**Комитет имущественных отношений и территориального планирования  
администрация Краснокамского муниципального района**

**Разрешает:** Акционерное общество «Газпром газораспределение Пермь» (Краснокамский филиал) по адресу: 617060, Пермский край, г. Краснокамск, ул. Геофизиков, 5.

**Размещение объекта:** газопровод в рамках реализации подключения (технологического присоединения) объекта капитального строительства

**Площадь:** 221 кв.м.

**На землях:** государственная собственность на которые не разграничена.

**На срок:** 12 (двенадцать) месяцев.

**Местоположение:** на части земельного участка с кадастровым номером 59:07:0540101:313/чзу расположенного по адресу: Пермский край, Краснокамский район, Майское сельское поселение, д. Конец-Бор, ул. Молодежная, 7а, ул. Тепличная, д. 68.

**Приложение:** Схема предполагаемых к использованию земель или части земельного участка.

**Вид разрешенного использования:** для строительства газопровода.

**Дополнение:** Перед началом выполнения земляных работ необходимо получить разрешение (ордер) на производство земляных работ в администрации Майского сельского поселения в связи с прохождением сетей инженерного обеспечения.

Председатель комитета  
имущественных отношений  
и территориального планирования



В.В. Трусов

**Схема предполагаемых к использованию земель или части земельного участка**


Объект: газопровода в рамках реализации подключения (технологического присоединения) объекта капитального строительства

Местоположение: Пермский край, Краснокамский р-н, д. Конец-Бор, ул. Молодежная, 7а, ул. Тепличная, 68

Площадь земель или части земельного участка, кв.м.: 221 *к земельной №04 от 08.03.17*

Категория земель: земли населенных пунктов

Вид разрешенного использования: для строительства газопровода

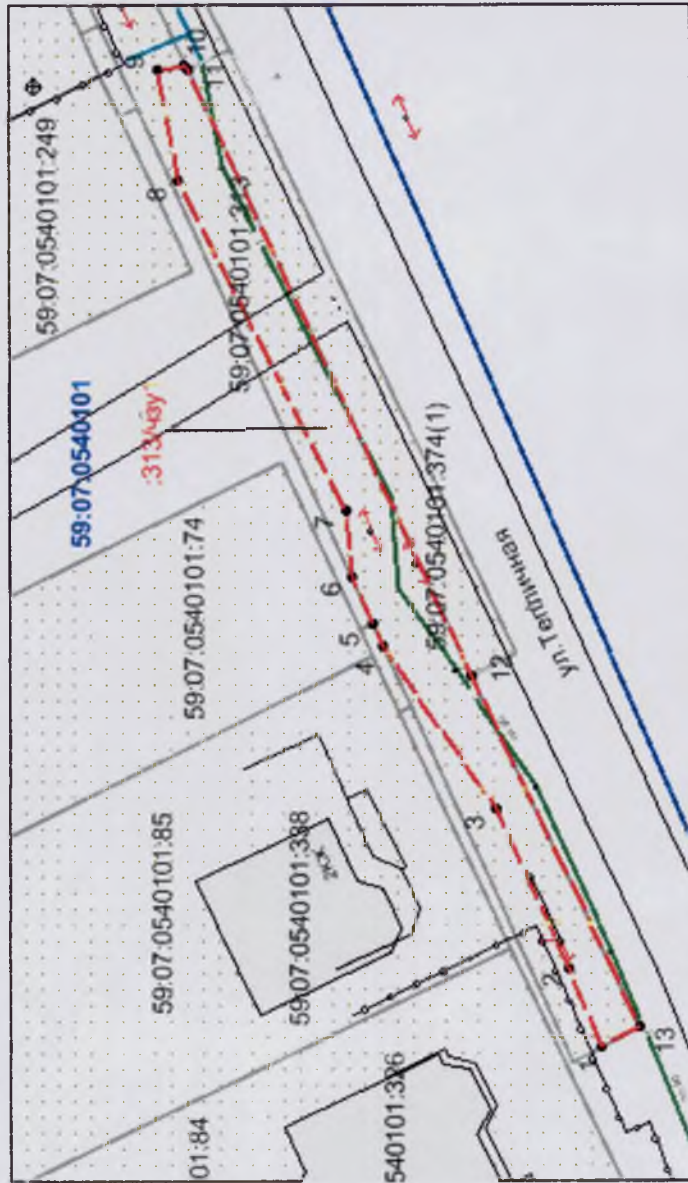

Масштаб 1:500

**Описание границ смежных землепользователей:**

- от т.1 до т.4 - земельный участок с кадастровым №59:07:0540101:313
- от т.6 до т.10 - земельный участок с кадастровым №59:07:0540101:374
- от т.4 до т.5 - земли общего пользования;
- от т.11 до т.12 - земельный участок с кадастровым №59:07:0540101:373
- от т.5 до т.6
- от т.12 до т.1
- от т.10 до т.11

**Условные обозначения:**

- - - - - граница предполагаемой к использованию части земельного участка;
- граница учтенных земельных участков;
- граница кадастрового квартала;
- проектируемый газопровод;
- - - - - существующий газопровод;
- 59:07:0540101:84 - кадастровый номер земельного участка;
- 59:07:0540101 - обозначение кадастрового квартала.

**КОМИТЕТ ИМУЩЕСТВЕННЫХ ОТНОШЕНИЙ**

Администрация Краснокамского муниципального района Пермского края  
 ОГРН 40900436, ОГРН 1025901845814  
 ИНН 5918008751, КПП 591801003  
 пр-т Манковского, 11, г.Ковалево-10002  
 Пермского края, 617050  
 Тел./факс (34273) 3-48-11

Ссылка: <http://kad.rosreestr.ru/region/59>

**Координаты, м (МСК-59)**

| Обозначение характерных точек границ | Координаты, м (МСК-59) |         |
|--------------------------------------|------------------------|---------|
|                                      | X                      | Y       |
| 1                                    | 524579                 | 2196767 |
| 2                                    | 524581                 | 2196772 |
| 3                                    | 524586                 | 2196783 |
| 4                                    | 524593                 | 2196793 |
| 5                                    | 524594                 | 2196795 |
| 6                                    | 524595                 | 2196798 |
| 7                                    | 524596                 | 2196802 |
| 8                                    | 524607                 | 2196824 |
| 9                                    | 524608                 | 2196831 |
| 10                                   | 524606                 | 2196831 |
| 11                                   | 524606                 | 2196831 |
| 12                                   | 524588                 | 2196791 |
| 13                                   | 524577                 | 2196768 |

Заявитель

/Т.А. Полюкина/

Верно