

РЕШЕНИЕ
о размещении объектов №03

г. Краснокамск

«14» 02 2017 года

**Комитет имущественных отношений и территориального планирования
администрация Краснокамского муниципального района**

Разрешает: Акционерное общество «Газпром газораспределение Пермь» (Краснокамский филиал) по адресу: 617060, Пермский край, г. Краснокамск, ул. Геофизиков, 5.

Размещение объекта: газопровод в рамках реализации подключения (технологического присоединения) объекта капитального строительства

Площадь: 172 кв.м.

На землях: государственная собственность на которые не разграничена.

На срок: 12 (двенадцать) месяцев.

Местоположение: Пермский край, Краснокамский район, Майское сельское поселение, д. Конец-Бор, ул. Тепличная, в районе дома № 68.

Приложение: Схема предполагаемых к использованию земель или части земельного участка.

Вид разрешенного использования: для строительства газопровода.

Дополнение: Перед началом выполнения земляных работ необходимо получить разрешение (ордер) на производство земляных работ в администрации Майского сельского поселения в связи с прохождением сетей инженерного обеспечения.

Председатель комитета
имущественных отношений
и территориального планирования



В.В. Трусков

Схема предполагаемых к использованию земель или части земельного участка


Объект: газопровода в рамках реализации подключения (технологического присоединения) объекта капитального строительства

Местоположение: Пермский край, Краснокамский р-н, Майское сельское поселение, д. Конец-Бор, ул. Тепличная, в районе дома 68

Площадь земель или части земельного участка, кв.м.: 172

Категория земель: земли населенных пунктов

Вид разрешенного использования: для строительства газопровода

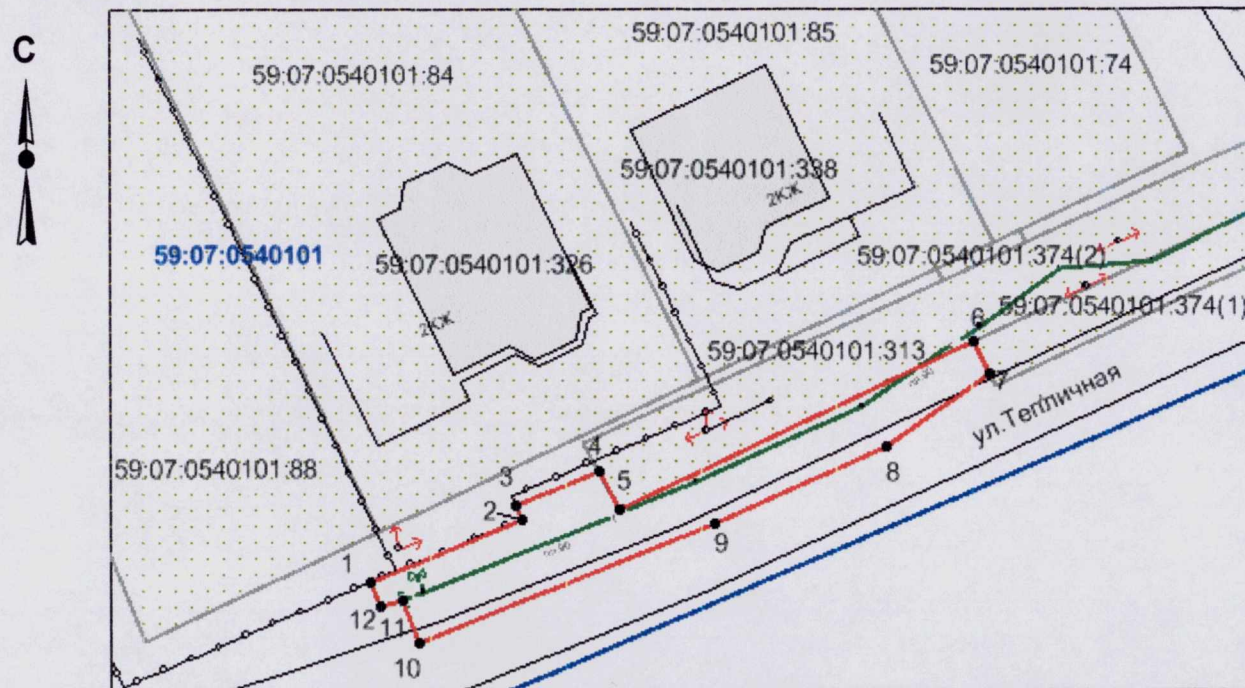

Масштаб 1:500

Описание границ смежных землепользователей:

- от т.1 до т.4 - земли общего пользования;
- от т.4 до т.6 - земельный участок с кадастровым №59:07:0540101:313;
- от т.6 до т.7 - земельный участок с кадастровым №59:07:0540101:374;
- от т.7 до т.1 - земли общего пользования

Обозначение характерных точек границ	Координаты, м (МСК-59)	
	X	Y
1	524572	2196752
2	524576	2196762
3	524577	2196761
4	524579	2196767
5	524577	2196768
6	524588	2196791
7	524585	2196792
8	524581	2196785
9	524576	2196774
10	524568	2196755
11	524571	2196754
12	524570	2196752

Условные обозначения:

- граница предполагаемой к использованию части земельного участка;
- граница учтенных земельных участков;
- граница кадастрового квартала;
- проектируемый газопровод;
- существующий газопровод;
- 59:07:0540101:84 - кадастровый номер земельного участка;
- 59:07:0540101 - обозначение кадастрового квартала.

Заявитель

/Т.А. Покидкина/

Верно