

РЕШЕНИЕ
о размещении объектов N 06

г. Краснокамск

«27» марта 2017 года

**Комитет имущественных отношений и территориального планирования
администрация Краснокамского муниципального района**

Разрешает: Акционерное общество «Газпром газораспределение Пермь» (Краснокамский филиал), юридический адрес: г. Пермь, ул. Петропавловская, 43; почтовый адрес: 617060, Пермский край, г. Краснокамск, ул. Геофизиков, 5, тел./факс (34273) 4-30-45, 7-30-87.

Размещение объекта: Газопровод в рамках реализации подключения (технологического присоединения) объекта капитального строительства.

Площадь: 64 кв.м.

На землях: Государственная собственность на которые не разграничена.

На срок: с 27.03.2017 по 26.03.2018 гг. (12 (двенадцать) месяцев)).

Местоположение: Пермский край, Краснокамский район, Стряпунинское сельское поселение, с. Стряпунята, ул. Лесная, к дому 3 кв. 1, в кадастровом квартале 59:07:0290120 согласно прилагаемой схеме предполагаемых к использованию земель или части земельного участка.

Приложение: Схема предполагаемых к использованию земель или части земельного участка.

Вид разрешенного использования: Для строительства газопровода.

Дополнение: Перед началом выполнения земляных работ необходимо получить разрешение (ордер) на производство земляных работ в администрации Майского сельского поселения в связи с прохождением сетей инженерного обеспечения.

Размещение объектов предусматривает надлежащее выполнение обязанностей заявителя в соответствии со статьей 39.35 Земельного кодекса Российской Федерации.

Председатель комитета
имущественных отношений
и территориального планирования



Схема предполагаемых к использованию земель или части земельного участка

Объект: газопровода в рамках реализации подключения (технологического присоединения) объекта капитального строительства


Местоположение: Пермский край, Краснокамский район, с. Стряпунята, ул. Лесная, к дому 3. кв. 1

Площадь земель или части земельного участка, кв.м.: **64**

Категория земель: земли населенных пунктов

Вид разрешенного использования: для строительства газопровода

Обозначение характерных точек границ	Координаты, м (МСК-59)	
	X	Y
1	536341,52	2214689,34
2	536342,20	2214692,34
3	536342,20	2214695,34
4	536331,40	2214695,34
5	536331,40	2214689,34

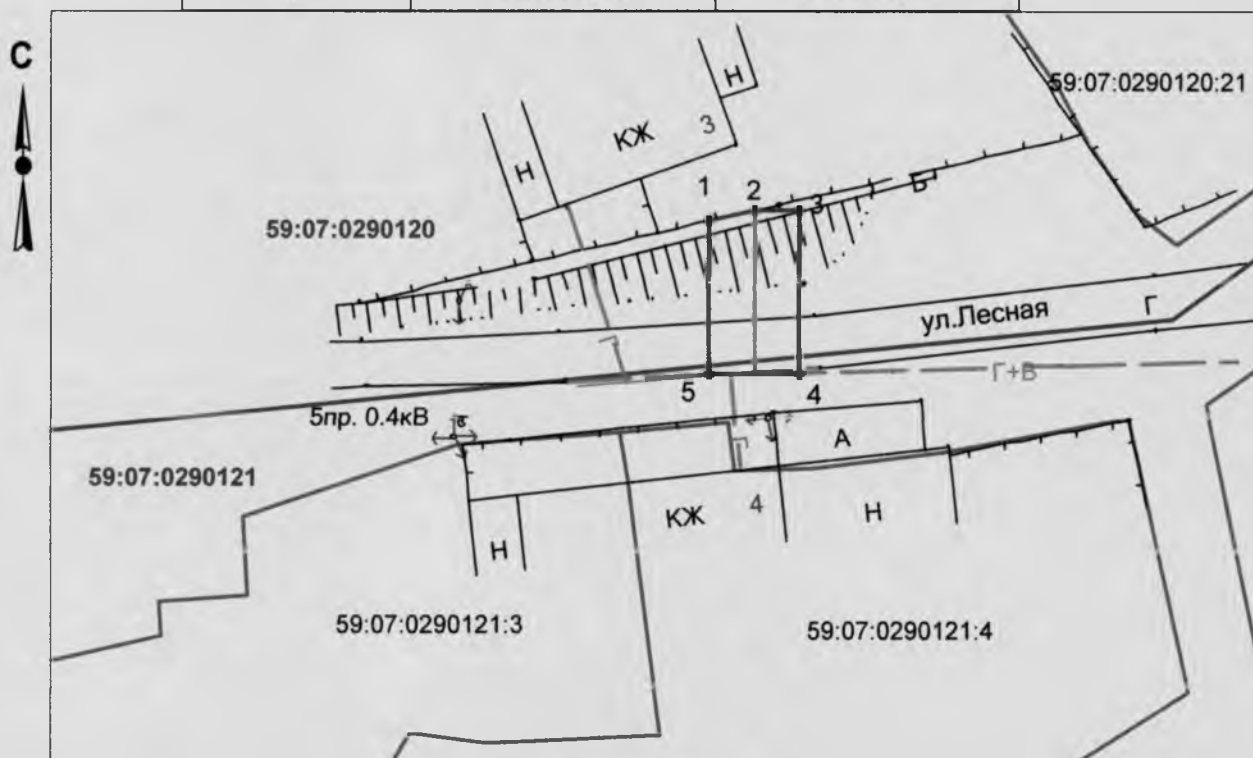

Масштаб 1:500

Условные обозначения:

- граница предполагаемых к использованию земель;
- граница учтенных земельных участков;
- граница кадастрового квартала;
- проектируемый газопровод;
- существующий газопровод;
- 59:07:0290120 — обозначение кадастрового квартала;
- 59:07:0290120:21 — кадастровый номер земельного участка.


Описание границ смежных землепользователей:

от т.1 до т.1 - земли общего пользования

Заявитель

/Т.А. Покидкина/

Верно

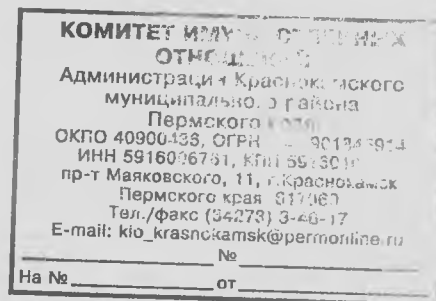

к решению № 06
от 24.03.17г.