


Приложение № 57

к реестру мест (площадок) накопления твёрдых коммунальных отходов  
на территории муниципального района Камышлинский Самарской области.

**Схема**

**размещения места (площадки) накопления твёрдых коммунальных отходов**  
по адресу: Самарская область, Камышлинский район,  
с. Старое Ермаково, ул. Тупиковая, д. 33

 - контейнерная площадка

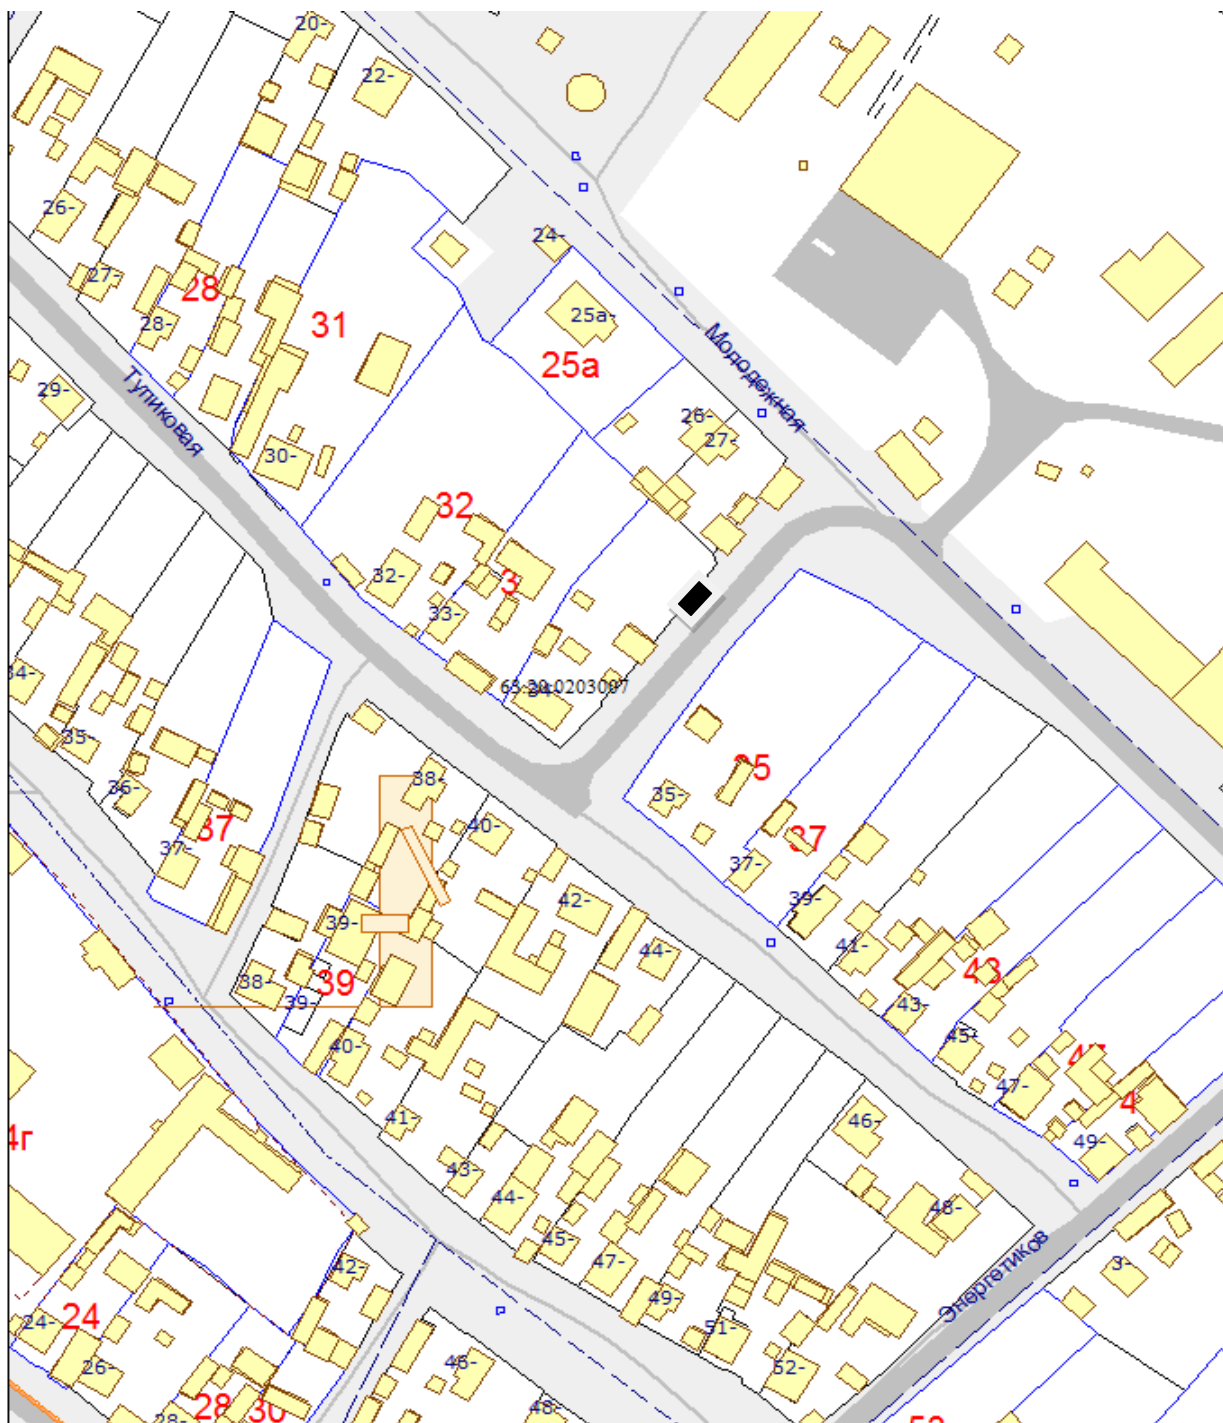

М 1:2000

Составил: Ахметвалеев А.А.